


LEGENDA	
[Z1]	PROTEZIONE DISTANZIOMETRICA
[ZS]	RELE' DI SINCRONISMO
[67n]	RELE' DIREZIONALE DI TERRA
[FL]	LOCALIZZATORE GUASTI
[50.51]	RELE' DI MASSIMA CORRENTE
[79]	RELE' DI RICHIUSURA UNI-TRIPOLARE
[85]	TELEPILOTAGGIO DISTANZIOMETRICA
[87B]	DIFFERENZIALE DI SBARRA
[OSC]	OSCILLOPERTURBOGRAFO
[MAI]	MANCATA APERTURA INTERRUTTORE
[A]	AMPEROMETRO
[V]	VOLTMETRO
[W]	WATTMETRO
[VAR]	VARMETRO
[Hz]	FREQUENZIMETRO
[KWh]	CONTATORE ATTIVA ENTRANTE/USCENTE 2 QUADRANTI CLASSE 0,5%
[kVh]	CONTATORE REATTIVA ENTRANTE/USCENTE 4 QUADRANTI CLASSE 1%
[CONV]	CONVERTITORE DI MISURA CLASSE 0,2%
[MIS]	MISURE A STCI

PARCO EOLICO PRODUTTORE 3 - EOLO 3W SICILIA
 TRASFORMAZIONE AT / MT
 PUNTO DI RACCOLTA

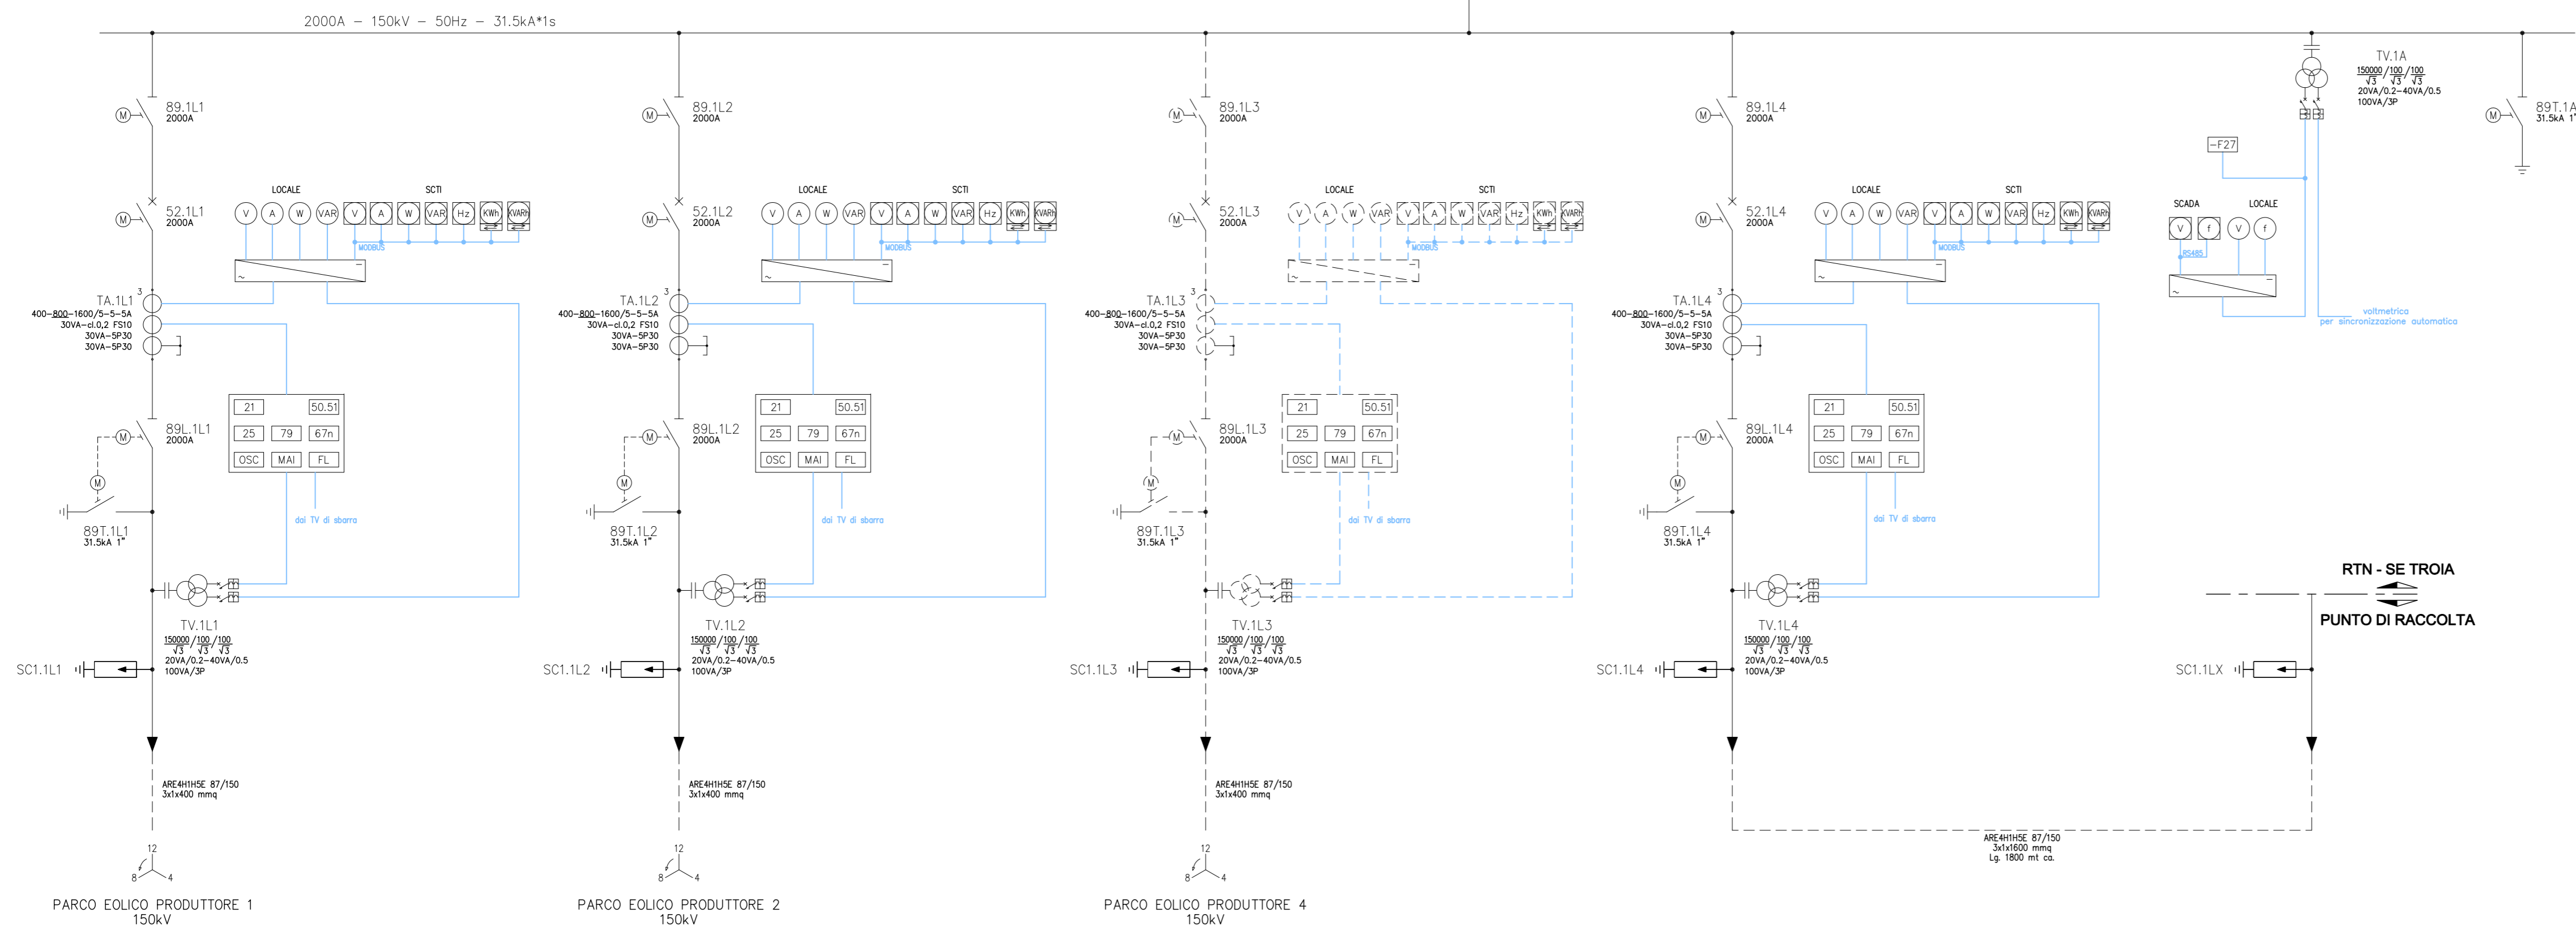


Comune di Troia (FG)

Eolo 3W Sicilia S.r.l

PROGETTO DEFINITIVO


Impianto per la produzione di energia elettrica da fonte eolica

OGGETTO:
Connessione alla RTN - Schema unifilare AT

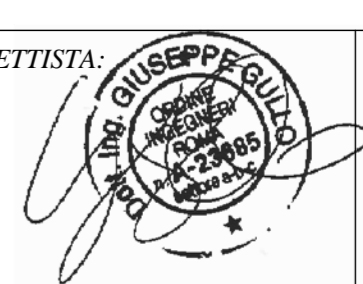PROGETTISTA: 	DIRETTORE DEI LAVORI: 	PROPRIETA':
---	---------------------------	-----------------

Salvo presente elaborato sussiste il DIRITTO DI PROPRIETA'. Qualsiasi utilizzo non preventivamente autorizzato sarà perseguito ai sensi della normativa vigente.

REV.	ELABORATO	VERIFICATO	APPROVATO	DESCRIZIONE	DATA
0	Aldini	S. La Bella	G. Gullo	Emissione	18/11/11
1					
2					



ISTITUTO PER IL CONTROLLO DELLA QUALITA'

DATA: 18/11/11


Cod. Commessa: 99147

SCALA: -

Cod. Tavola:

26

REVISIONE	DATA	ELABORATO	VERIFICATO	APPROVATO	DESCRIZIONE
A	11/11/11	Aldini	Delaiti	Aldini	Emissione per approvazione

	WF SANNORO TITOLO: CONNESSIONE ALLA RTN SCHEMA UNIFILARE AT
CODICE: - FORMATO: A2+ FOGLIO: 1/1	6 7 5 1 1 A