


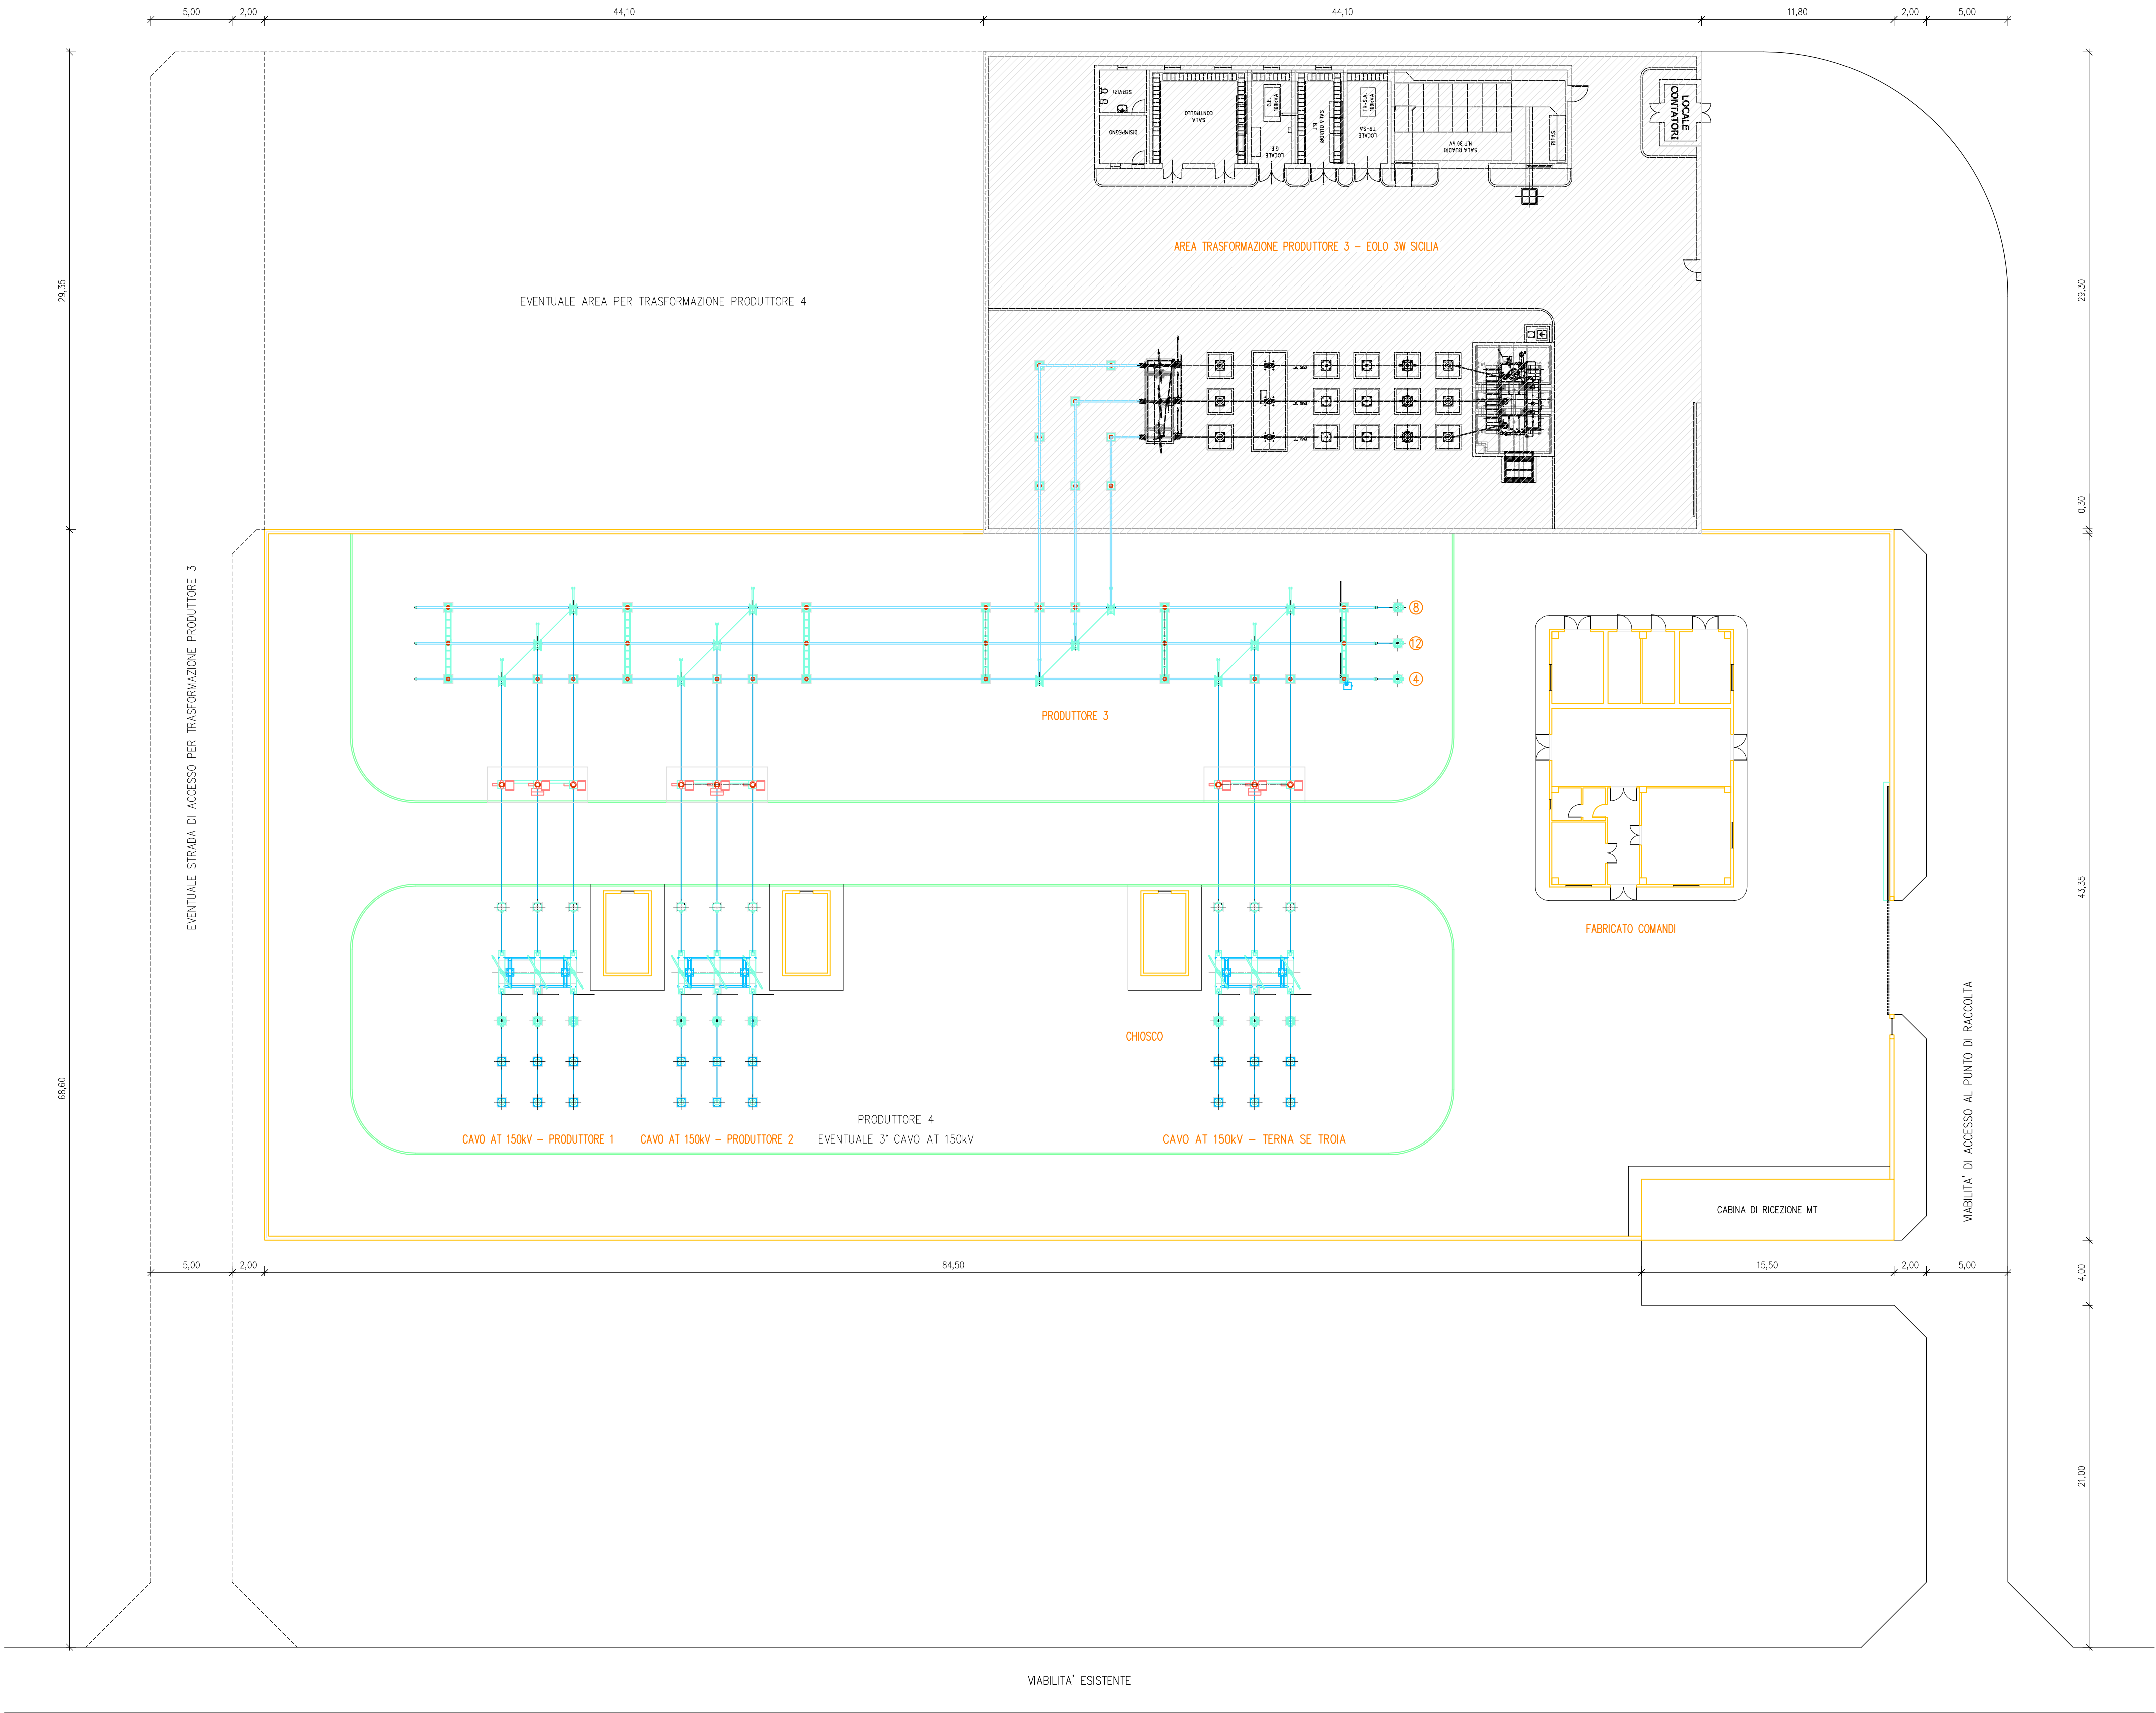

Comune di Troia (FG)

Eolo 3W Sicilia S.r.l

PROGETTO DEFINITIVO

IMPIANTO:
Impianto per la produzione di energia elettrica da fonte eolica

OGGETTO:
Connessione alla RTN - Planimetria reparto AT punto di raccolta

PROGETTISTA: 	DIRETTORE DEI LAVORI:	PROPRIETA':
---	-----------------------	-------------

REV.	ELABORATO	VERIFICATO	APPROVATO	DESCRIZIONE	DATA
0	Aldini	S. La Bella	G. Gullo	Emissione	18/11/11
1					
2					

	DATA:	18/11/11	Cod. Tavola: 30
	Cod. Commessa:	99147	
	SCALA:	1 : 200	



A	11/11/11	Aldini	Delitti	Aldini
REVISORE	DATA	ELABORATO	VERIFICATO	APPROVATO
BRULLI energia				IMPIANTO: WF SANNORO
CONNESSIONE ALLA RTN PLANIMETRIA REPARTO AT - PUNTO DI RACCOLTA				FOGLIO: 6 7 5 2 1 A
SCALA: 1 : 200	FORMATO: A1+	FOGLIO: 1 / 1	N. DOCUMENTO	