PLANIMETRIA

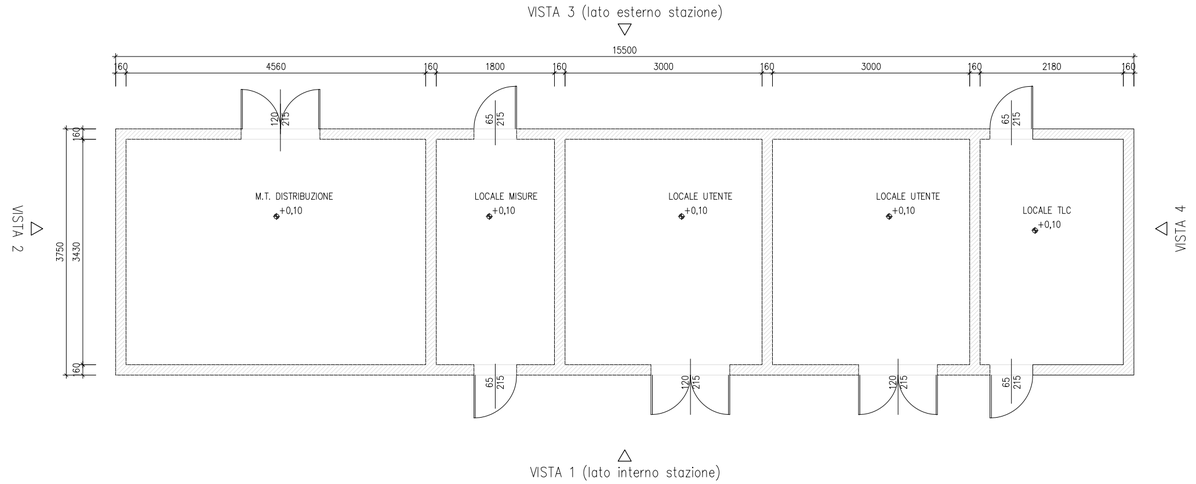

PROSPETTO 1

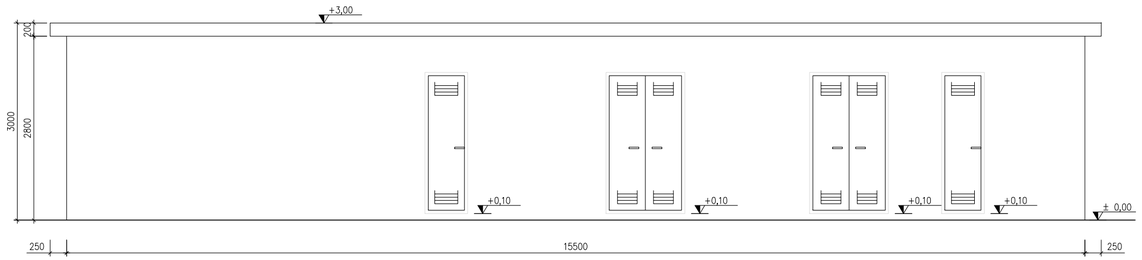

PROSPETTO 2

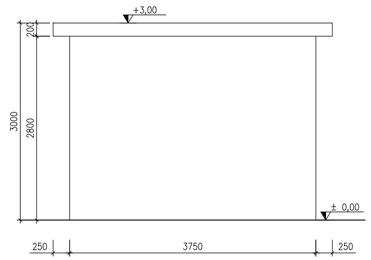

PROSPETTO 3

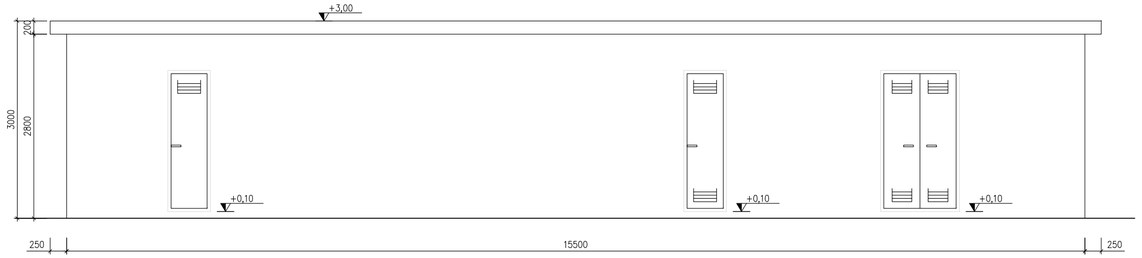

PROSPETTO 4

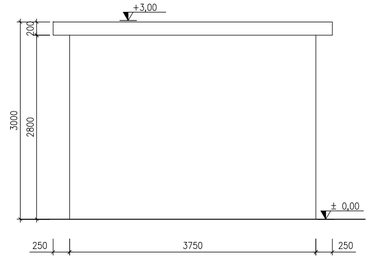

Comune di Troia (FG)

Eolo 3W Sicilia S.r.l

PROGETTO DEFINITIVO

Impianto per la produzione di energia elettrica da fonte eolica

OGGETTO:

Connessione alla RTN -Architettonico cabina di ricezione MT

PROGETTISTA:	*DIRETTORE DEI LAVORI:*	*PROPRIETA':*
DOTT. GIUSEPPE GULLO ORDINE DEGLI INGEGNERI PROVINCIA DI FOGGIA N. 2048 SEZIONE A		

Sul presente elaborato sussiste il DIRITTO di PROPRIETA'. Qualsiasi utilizzo non preventivamente autorizzato sarà perseguito ai sensi della normativa vigente.

REV.	*ELABORATO*	*VERIFICATO*	*APPROVATO*	*DESCRIZIONE*	*DATA*
0	*Aldini*	*S. La Bella*	*G. Gullo*	*Emissione*	*18/11/11*
1					
2					

ISTITUTO PER IL CONTROLLO DELLA QUALITA'

DATA:	*18/11/11*
Cod. Commessa:	*99147*
SCALA:	*1 : 50*

Cod. Tavola:

34

REVISIONE	DATA	ELABORATO	VERIFICATO	APPROVATO	DESCRIZIONE
A	17/11/11	Aldini	Delaiti	Aldini	Emissione per approvazione

INGEGNERIA E COSTRUZIONI

BRULLI energia

IMPIANTO

WF SANNORO

TITOLO

CONNESSIONE ALLA RTN

ARCHITETTONICO CABINA DI RICEZIONE MT

SCALA	FORMATO	FOGLIO n° di n°	N. DOCUMENTO
1:50	A2+	1 / 1	6 7 5 2 5 A