PROGR. 0+000.00

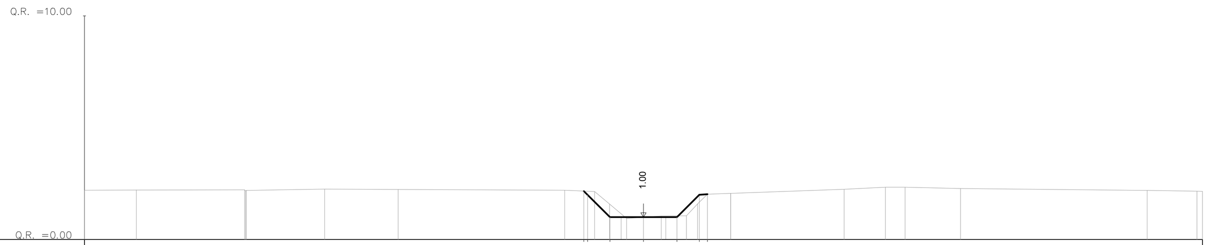

QUOTE PROGETTO	2.16 2.00 1.00 1.00 1.00 2.00 2.02
DISTANZE PROGETTO	-2.66 -2.50 -1.50 0.00 1.50 2.50 2.86
DISTANZE PARZIALI	0.16 1.00 1.50 1.50 1.00 0.36
QUOTE TERRENO	2.20 2.21 2.22 2.25 2.24 2.20 2.14 0.94 1.05 1.06 2.24 2.34 2.28 2.19 2.16
DISTANZE TERRENO	-25.00 -22.68 -17.84 -14.26 -10.98 -3.52 -2.18 -0.75 0.79 1.92 8.98 10.82 14.18 22.53 24.75

PROGR. 0+010.00

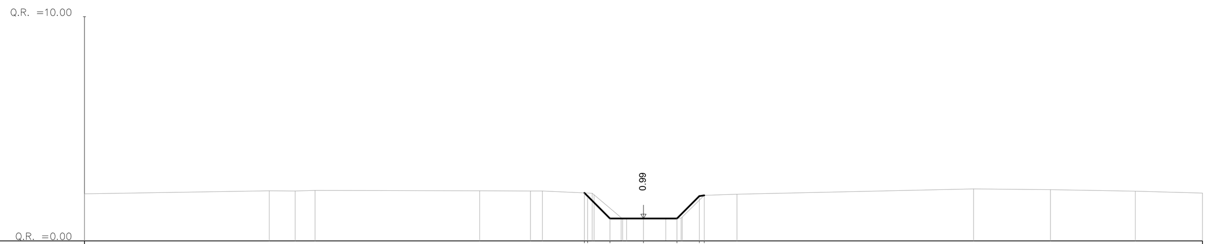

QUOTE PROGETTO	2.14 1.99 0.99 0.99 0.99 1.99 2.03
DISTANZE PROGETTO	-2.64 -2.50 -1.50 0.00 1.50 2.50 2.72
DISTANZE PARZIALI	0.14 1.00 1.50 1.50 1.00 0.22
QUOTE TERRENO	2.09 2.23 2.23 2.23 2.22 2.12 0.98 1.01 2.03 2.08 2.31 2.28 2.22 2.13
DISTANZE TERRENO	-25.00 -16.74 -15.57 -7.32 -5.05 -2.29 -0.93 1.69 2.72 4.18 14.77 18.20 22.00 25.00

PROGR. 0+020.00

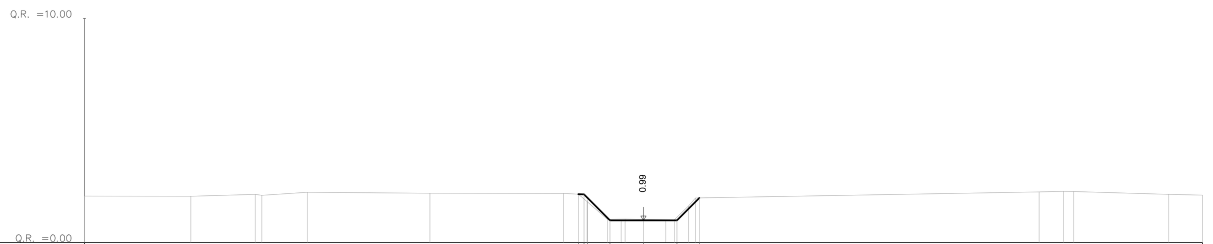

QUOTE PROGETTO	2.16 2.15 1.99 0.99 0.99 0.99 1.99
DISTANZE PROGETTO	-2.92 -2.66 -2.50 -1.50 0.00 1.50 2.50
DISTANZE PARZIALI	0.26 0.16 1.00 1.50 1.50 1.00
QUOTE TERRENO	2.07 2.06 2.15 2.24 2.21 2.19 1.83 1.05 1.02 2.26 2.29 2.15 2.12
DISTANZE TERRENO	-25.00 -20.24 -17.37 -15.03 -9.55 -3.57 -2.52 -0.82 1.38 17.69 18.78 23.50 25.00

PROGR. 0+030.00

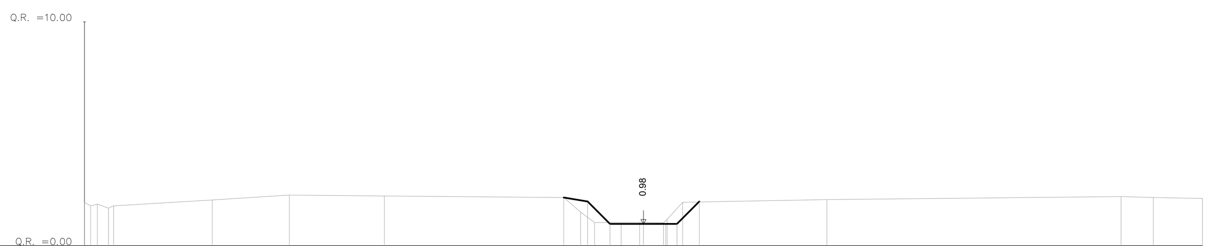

QUOTE PROGETTO	2.16 1.98 0.98 0.98 0.98 1.98
DISTANZE PROGETTO	-3.56 -2.50 -1.50 0.00 1.50 2.50
DISTANZE PARZIALI	1.06 1.00 1.50 1.50 1.00
QUOTE TERRENO	1.94 1.69 2.05 2.27 2.23 2.16 1.05 1.05 1.03 2.07 2.21 2.17 2.12
DISTANZE TERRENO	-25.00 -23.93 -19.29 -15.84 -11.59 -3.56 -2.18 -0.17 0.90 8.21 21.36 22.80 25.00

PROGR. 0+040.00

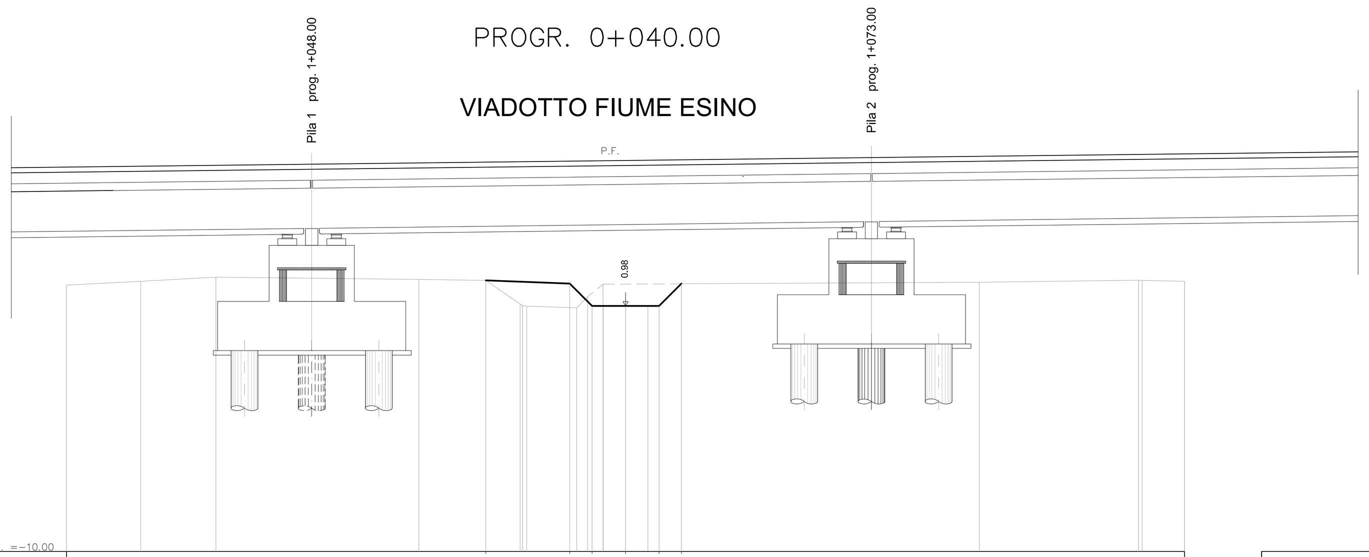

QUOTE PROGETTO	2.13 1.98 0.98 0.98 0.98 1.98
DISTANZE PROGETTO	-6.25 -2.50 -1.50 0.00 1.50 2.50
DISTANZE PARZIALI	3.75 1.00 1.50 1.50 1.00
QUOTE TERRENO	1.91 2.08 2.27 2.17 2.13 1.06 0.90 1.95 2.04 2.13 2.08
DISTANZE TERRENO	-25.00 -21.68 -18.32 -9.25 -6.25 -4.71 -2.18 -1.01 15.83 22.95 25.00

PROGR. 0+050.00

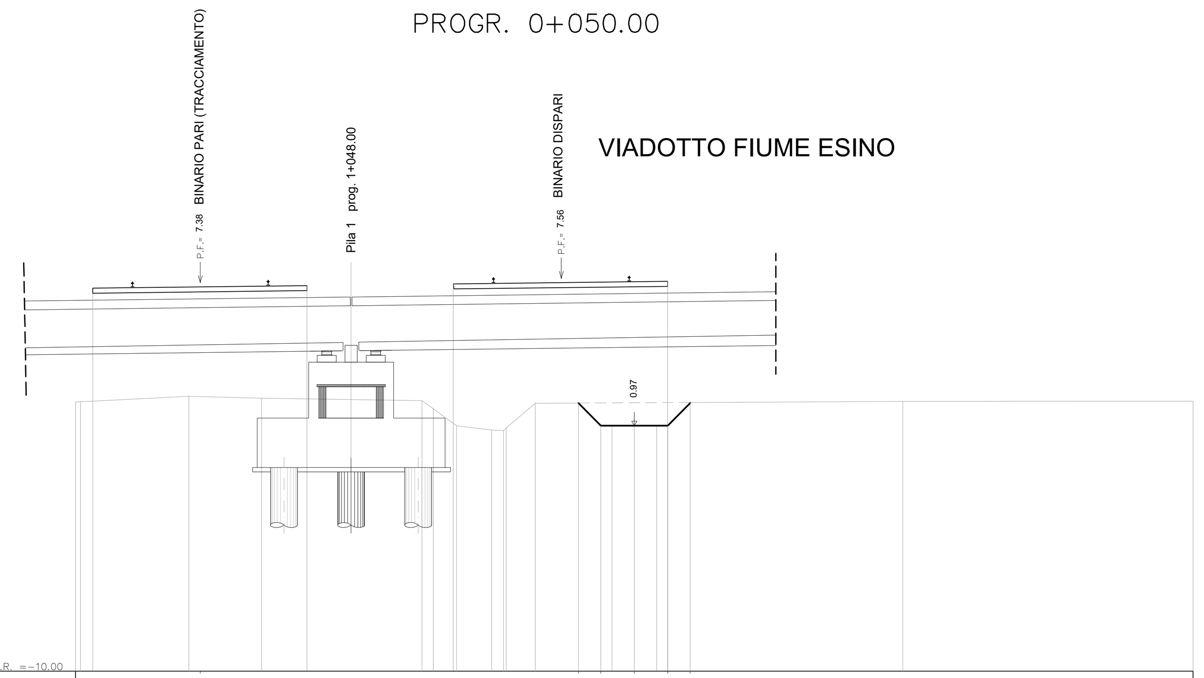

QUOTE PROGETTO	7.38 1.97 0.97 0.97 0.97 1.97
DISTANZE PROGETTO	-19.42 -2.50 -1.50 0.00 1.50 2.50
DISTANZE PARZIALI	1.00 1.50 1.50 1.00
QUOTE TERRENO	2.03 2.28 2.20 2.09 0.96 0.78 1.97 2.06 2.07
DISTANZE TERRENO	-25.00 -19.93 -16.68 -9.50 -7.95 -6.38 -4.43 12.01 25.00

PROGR. 0+060.00

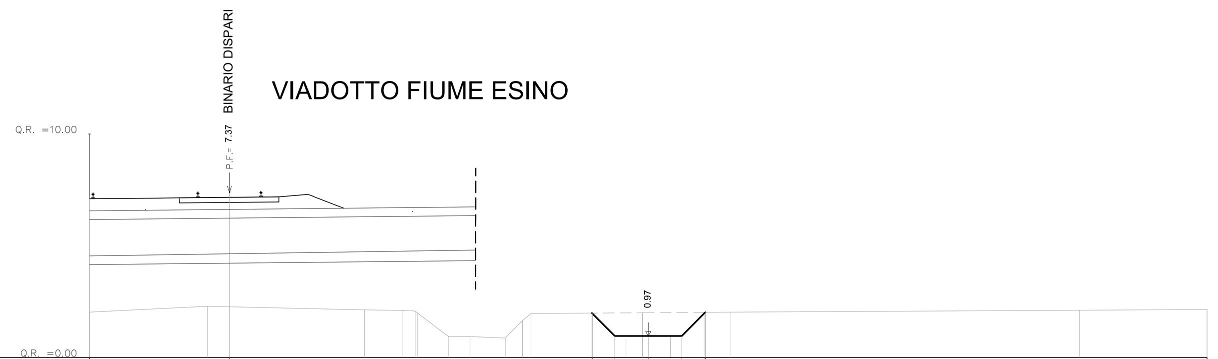

QUOTE PROGETTO	7.37 1.99 1.97 0.97 0.97 0.97 1.97 1.97
DISTANZE PROGETTO	-18.74 -2.52 -2.50 -1.50 0.00 1.50 2.50 2.56
DISTANZE PARZIALI	0.02 1.00 1.50 1.50 1.00 0.06
QUOTE TERRENO	2.04 2.29 2.14 2.11 0.95 0.87 1.98 2.00 2.03 2.12 2.15
DISTANZE TERRENO	-25.00 -19.73 -12.70 -11.01 -8.95 -6.40 -5.25 -0.26 3.66 19.29 25.00

PROGR. 0+070.00

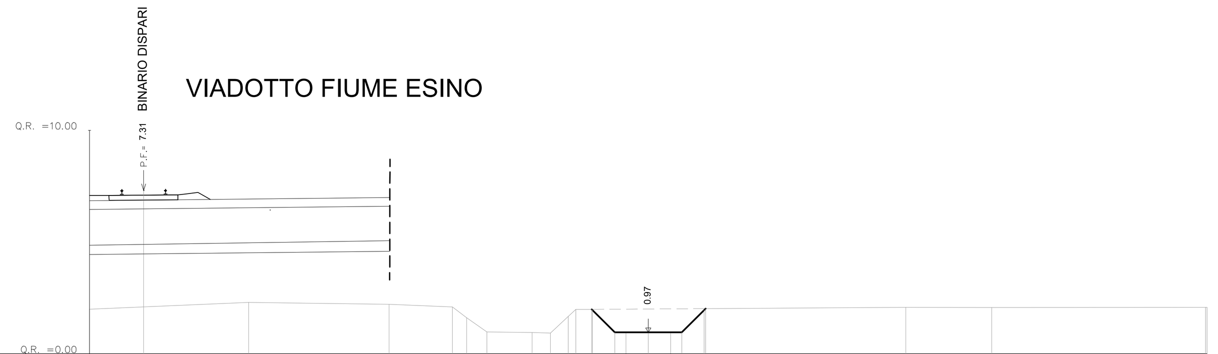

QUOTE PROGETTO	7.31 2.00 1.97 0.97 0.97 0.97 1.97 2.03
DISTANZE PROGETTO	-22.58 -2.53 -2.50 -1.50 0.00 1.50 2.50 2.56
DISTANZE PARZIALI	1.00 1.50 1.50 1.00 0.06
QUOTE TERRENO	2.00 2.31 2.22 2.11 0.98 0.96 1.68 2.08 2.08 2.08
DISTANZE TERRENO	-25.00 -17.88 -11.60 -8.77 -7.22 -5.20 -3.58 11.52 15.37 24.94

PROGR. 0+080.00

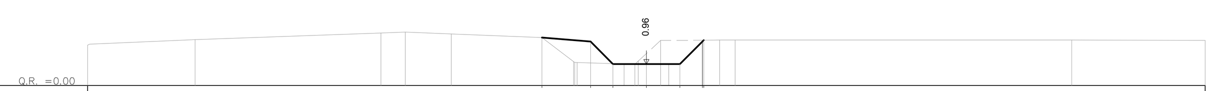

QUOTE PROGETTO	2.14 1.96 0.96 0.96 0.96 1.96 2.02
DISTANZE PROGETTO	-4.68 -2.50 -1.50 0.00 1.50 2.50 2.56
DISTANZE PARZIALI	2.18 1.00 1.50 1.50 1.00 0.06
QUOTE TERRENO	1.81 2.05 2.35 2.39 2.31 2.14 1.06 0.95 2.01 2.03 2.03 2.02
DISTANZE TERRENO	-25.00 -20.19 -11.88 -10.79 -8.73 -4.68 -3.26 -0.52 0.64 3.28 19.03 25.00

PROGR. 0+090.00

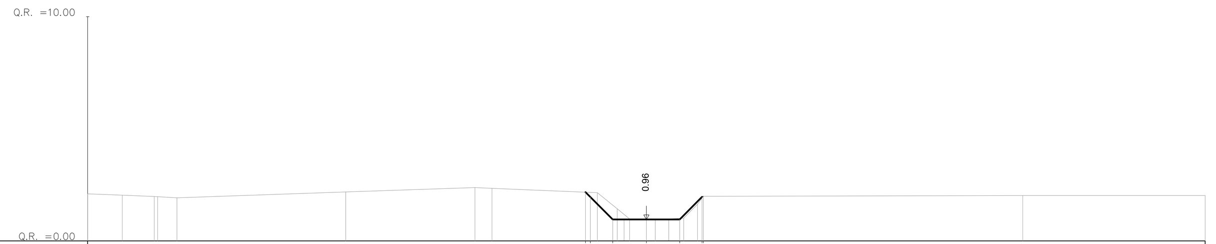

QUOTE PROGETTO	2.17 1.96 0.96 0.96 0.96 1.96 1.99
DISTANZE PROGETTO	-2.72 -2.50 -1.50 0.00 1.50 2.50 2.56
DISTANZE PARZIALI	0.22 1.00 1.50 1.50 1.00 0.06
QUOTE TERRENO	2.09 2.04 1.98 1.92 2.18 2.38 2.15 0.98 0.95 1.01 2.02 2.02
DISTANZE TERRENO	-25.00 -23.46 -22.02 -21.01 -13.45 -7.67 -2.20 -0.75 0.40 1.66 16.84 25.00

PROGR. 0+100.00

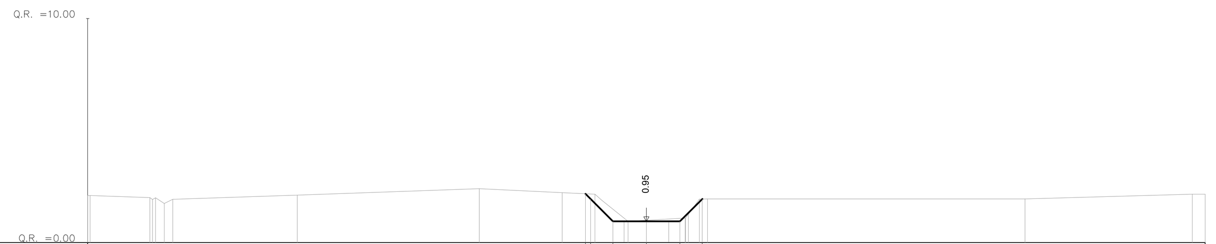

QUOTE PROGETTO	2.18 1.95 0.95 0.95 0.95 1.95
DISTANZE PROGETTO	-2.72 -2.50 -1.50 0.00 1.50 2.50
DISTANZE PARZIALI	0.22 1.00 1.50 1.50 1.00
QUOTE TERRENO	2.10 2.01 1.93 2.12 2.40 2.23 2.16 0.95 1.09 1.95 2.16
DISTANZE TERRENO	-25.00 -22.22 -21.19 -15.63 -7.48 -3.77 -2.31 -0.83 1.73 16.94 24.42

PROGR. 0+105.54

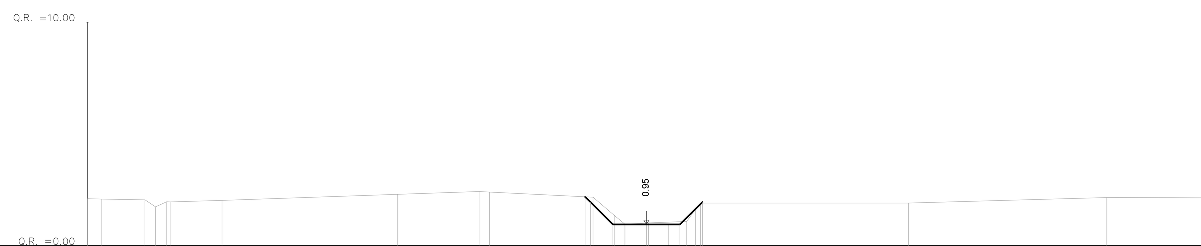

QUOTE PROGETTO	2.19 1.95 0.95 0.95 0.95 1.95
DISTANZE PROGETTO	-2.74 -2.50 -1.50 0.00 1.50 2.50
DISTANZE PARZIALI	0.24 1.00 1.50 1.50 1.00
QUOTE TERRENO	2.10 2.05 1.96 2.02 2.30 2.42 2.17 0.96 1.02 1.09 1.91 2.16 2.17
DISTANZE TERRENO	-25.00 -22.43 -21.31 -18.99 -11.15 -7.48 -2.39 -0.95 0.09 1.80 11.72 20.56 25.00

COMMITTENTE:

RFI RETE FERROVIARIA ITALIANA – GRUPPO FERROVIE DELLO STATO

DIREZIONE INVESTIMENTI - S.O. PROGETTO ADRIATICA

DIREZIONE LAVORI:

ITALFERR – GRUPPO FERROVIE DELLO STATO

U.O. : AREA OPERATIVA CENTRO SUD

PM Nodi di Roma e Falconara, Orte - Falconara e Bologna - Falconara

PROGETTO ESECUTIVO

LINEA FERROVIARIA: ADRIATICA
INTERVENTO: VARIANTE DI FALCONARA

ID - IDROLOGIA E IDRAULICA

Deviazione Fosso della Vena

Sezioni trasversali

APPALTATORE	IL PROGETTISTA	SCALA
RICCIARDELLO COSTRUZIONI S.r.l. — IL DIRETTORE TECNICO Ing. Fabio Sgarella	TECH PROJECT ingegneria integrata ®	1:200

COMMESSA	LOTTO	FASE	ENTE	TIPO DOC.	OPERA/DISCIPLINA	PROGR.	REV.
IA1Y	00	E	ZZ	W9	ID0000	001	B

Rev.	Descrizione	Redatto	Data	Verificato	Data	Approvato	Data	IL PROGETTISTA
A	Rec. istruttoria del 13.03.2017	F. Camilli	06/04/2017	A. Nastasi	07/04/2017	G. Tanzi	10/04/2017	Ing. Giancarlo Tanzi
B	Rec. istruttoria del 09/2017	F.Camilli	12/10/2017	A.Nastasi	13/10/2017	G.Tanzi	16/10/2017	

PROGETTAZIONE — Data: 16/10/2017

CIG. 5512584838 — CUP: J41C07000000001 — File: IA1Y-00-E-ZZ-W9-ID0000-001_B.dwg