Sezione T1 - S13

SCALA LUNGHEZZE 1 : 200
SCALA ALTEZZE 1 : 200

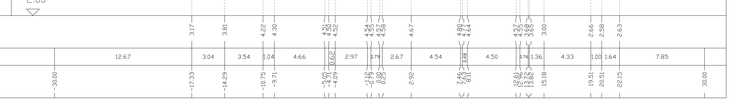

Quote

Distanze parziali

Distanze progressive

Sezione T1 - S14

SCALA LUNGHEZZE 1 : 200
SCALA ALTEZZE 1 : 200

Quote

Distanze parziali

Distanze progressive

Sezione T1 - S15

SCALA LUNGHEZZE 1 : 200
SCALA ALTEZZE 1 : 200

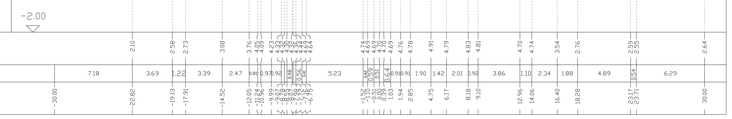

Quote

Distanze parziali

Distanze progressive

Sezione T1 - S16

SCALA LUNGHEZZE 1 : 200
SCALA ALTEZZE 1 : 200

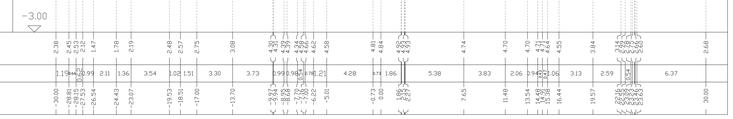

Quote

Distanze parziali

Distanze progressive

Sezione T1 - S17

SCALA LUNGHEZZE 1 : 200
SCALA ALTEZZE 1 : 200

Quote

Distanze parziali

Distanze progressive

Sezione T1 - S18

SCALA LUNGHEZZE 1 : 200
SCALA ALTEZZE 1 : 200

Quote

Distanze parziali

Distanze progressive

Sezione T1 - S19

SCALA LUNGHEZZE 1 : 200
SCALA ALTEZZE 1 : 200

 

Quote

Distanze parziali

Distanze progressive

Sezione T1 - S20

SCALA LUNGHEZZE 1 : 200
SCALA ALTEZZE 1 : 200

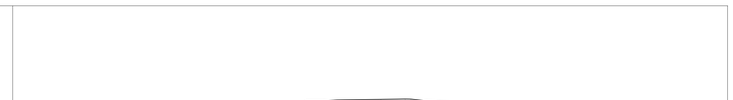

Quote

Distanze parziali

Distanze progressive

Sezione T1 - S21

SCALA LUNGHEZZE 1 : 200
SCALA ALTEZZE 1 : 200

Quote

Distanze parziali

Distanze progressive

Sezione T1 - S22

SCALA LUNGHEZZE 1 : 200
SCALA ALTEZZE 1 : 200

Quote

Distanze parziali

Distanze progressive

Sezione T1 - S23

SCALA LUNGHEZZE 1 : 200
SCALA ALTEZZE 1 : 200

Quote

Distanze parziali

Distanze progressive

Sezione T1 - S24

SCALA LUNGHEZZE 1 : 200
SCALA ALTEZZE 1 : 200

Quote

Distanze parziali

Distanze progressive

COMMITTENTE:

RFI RETE FERROVIARIA ITALIANA
GRUPPO FERROVIE DELLO STATO

DIREZIONE INVESTIMENTI - S.O. PROGETTO ADRIATICA

DIREZIONE LAVORI:

ITALFERR
GRUPPO FERROVIE DELLO STATO

U.O. : AREA OPERATIVA CENTRO SUD

PM Nodi di Roma e Falconara, Orte - Falconara e Bologna - Falconara

PROGETTO ESECUTIVO

LINEA FERROVIARIA: ADRIATICA
INTERVENTO: VARIANTE DI FALCONARA

IF - INFRASTRUTTURE/RILIEVI TOPOGRAFICI

Planimetria rilievi topografici - Tav.2

APPALTATORE	RILIEVO TOPOGRAFICO	SCALA
RICCIARDELLO COSTRUZIONI S.r.l. IL DIRETTORE TECNICO Ing. Fabio Sgarella	STUDIO MOSCA GEODATA CHIARAVALLE (AN) Via Carosse, 38 Tel. 071/949279 Fax 071/949063 E-mail: m.mosca@fastnet.it	1:200

COMMESSA	LOTTO	FASE	ENTE	TIPO DOC.	OPERA/DISCIPLINA	PROGR.	REV.
IA1Y	00	E	ZZ	W9	IF0000	002	A

PROGETTAZIONE

IL PROGETTISTA: Ing. Fabio Sgarella

Rev.	Descrizione	Redatto	Data	Verificato	Data	Approvato	Data
A	Prima emissione	Luca Mosca	7-11-2016	Luca Mosca	7-11-2016	Massimo Mosca	7-11-2016

Data: 30/11/2016

CIG. 5512584838 CUP: J41C07000000001 File: IA1Y-00-E-ZZ-W9-IF0000-002_A.dwg