Sezione T1 - S49

SCALA LUNGHEZZE 1 : 200
SCALA ALTEZZE 1 : 200

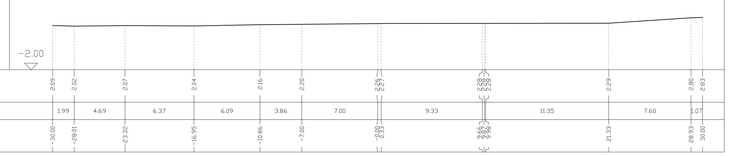

Sezione T1 - S50

SCALA LUNGHEZZE 1 : 200
SCALA ALTEZZE 1 : 200

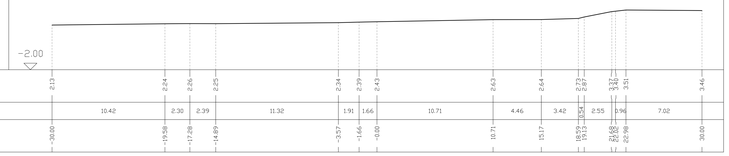

Sezione T1 - S51

SCALA LUNGHEZZE 1 : 200
SCALA ALTEZZE 1 : 200

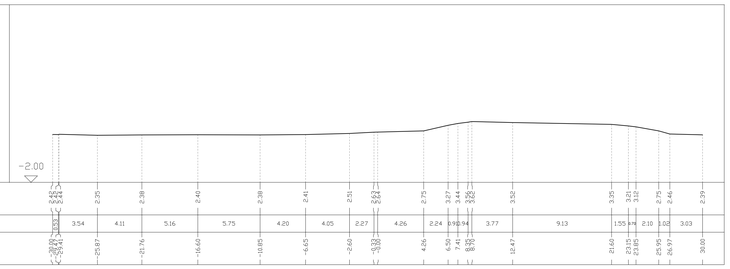

Sezione T1 - S52

SCALA LUNGHEZZE 1 : 200
SCALA ALTEZZE 1 : 200

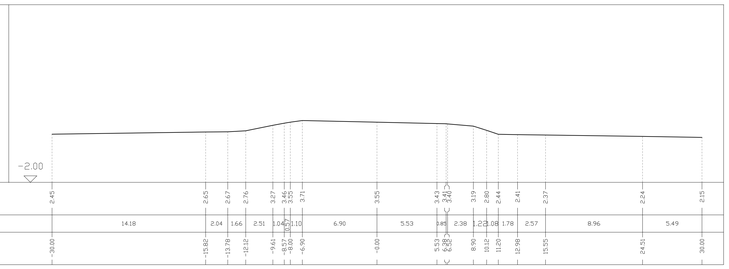

Sezione T1 - S53

SCALA LUNGHEZZE 1 : 200
SCALA ALTEZZE 1 : 200

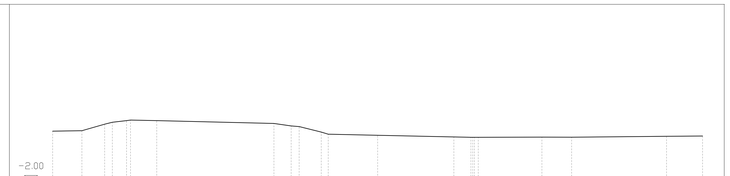

Sezione T1 - S54

SCALA LUNGHEZZE 1 : 200
SCALA ALTEZZE 1 : 200

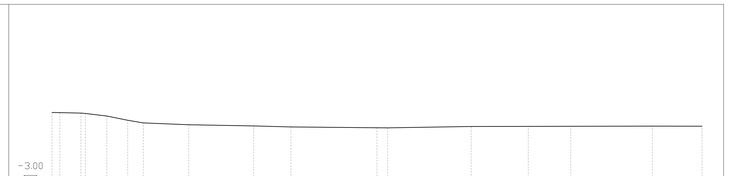

Sezione T1 - S55

SCALA LUNGHEZZE 1 : 200
SCALA ALTEZZE 1 : 200

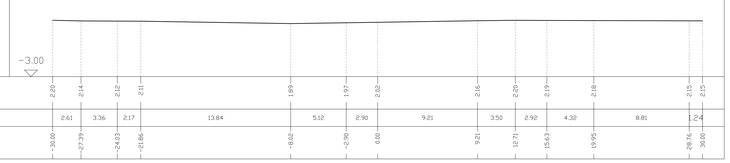

Sezione T1 - S56

SCALA LUNGHEZZE 1 : 200
SCALA ALTEZZE 1 : 200

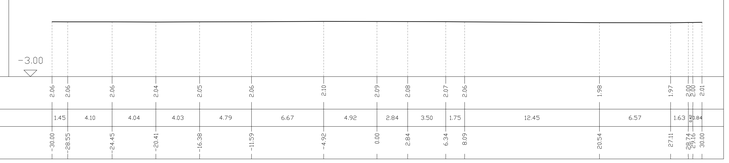

Sezione T1 - S57

SCALA LUNGHEZZE 1 : 200
SCALA ALTEZZE 1 : 200

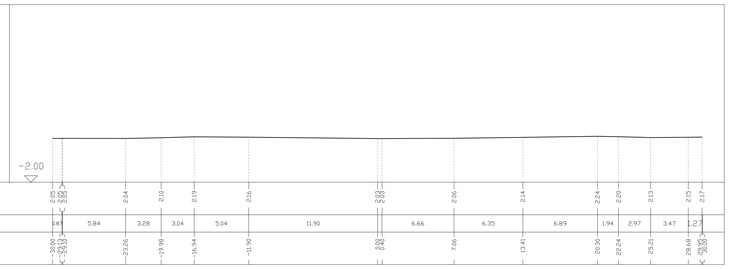

Sezione T1 - S58

SCALA LUNGHEZZE 1 : 200
SCALA ALTEZZE 1 : 200

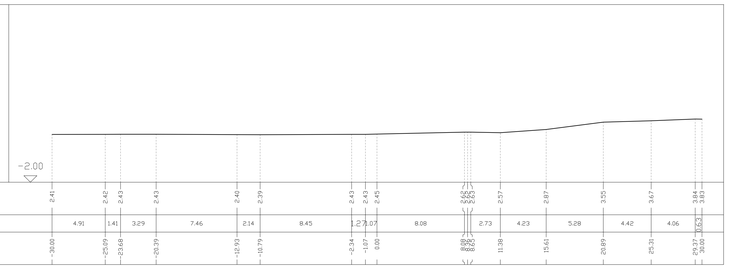

Sezione T1 - S59

SCALA LUNGHEZZE 1 : 200
SCALA ALTEZZE 1 : 200

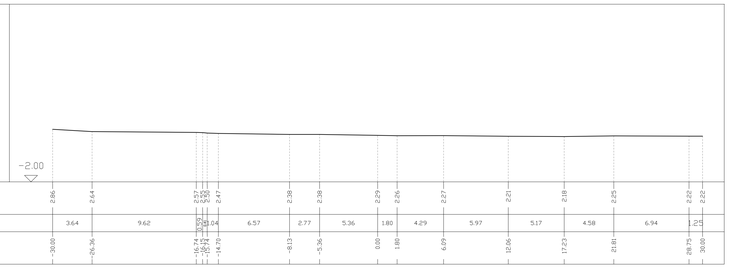

Sezione T1 - S60

SCALA LUNGHEZZE 1 : 200
SCALA ALTEZZE 1 : 200

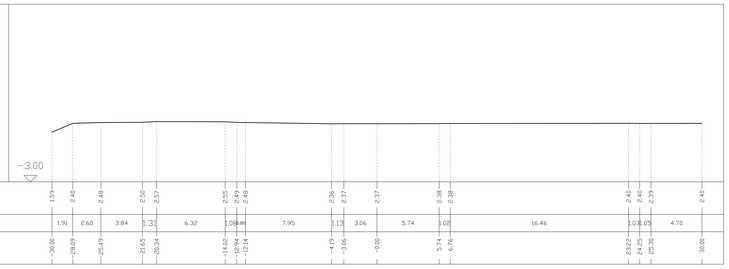

COMMITTENTE:

RFI RETE FERROVIARIA ITALIANA
GRUPPO FERROVIE DELLO STATO

DIREZIONE INVESTIMENTI - S.O. PROGETTO ADRIATICA

DIREZIONE LAVORI:

ITALFERR
GRUPPO FERROVIE DELLO STATO

U.O. : AREA OPERATIVA CENTRO SUD

PM Nodi di Roma e Falconara, Orte - Falconara e Bologna - Falconara

PROGETTO ESECUTIVO

LINEA FERROVIARIA: ADRIATICA
INTERVENTO: VARIANTE DI FALCONARA

IF - INFRASTRUTTURA/RILIEVI TOPOGRAFICI

Sezioni topografiche - T1 (S49-S60) Tav.5

APPALTATORE	RILIEVO TOPOGRAFICO	SCALA
RICCIARDELLO COSTRUZIONI S.r.l. IL DIRETTORE TECNICO Ing. Fabio Sgarella	STUDIO MOSCA GEOLOGIA CHIARAVALLE (AN) Via Cavour, 38 Tel. 071/949279 Fax 071/9496613 E-mail: m.mosca@fastnet.it	1:200

COMMESSA	LOTTO	FASE	ENTE	TIPO DOC.	OPERA/DISCIPLINA	PROGR.	REV.
IA1Y	00	E	ZZ	W9	IF0000	005	A

PROGETTAZIONE

Rev.	Descrizione	Redatto	Data	Verificato	Data	Approvato	Data
A	Prima emissione	Luca Mosca	7-11-2016	Luca Mosca	7-11-2016	Massimo Mosca	7-11-2016

IL PROGETTISTA
Ing. Fabio Sgarella

Data: 30/11/2016

CIG. 5512584838 CUP: J41C07000000001 File: IA1Y-00-E-ZZ-W9-IF0000-005_A.dwg