Sezione T1 - S133

SCALA LUNGHEZZE 1 : 200
SCALA ALTEZZE 1 : 200

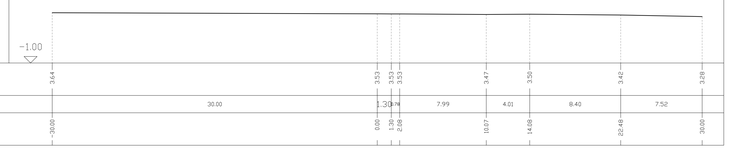

Sezione T1 - S134

SCALA LUNGHEZZE 1 : 200
SCALA ALTEZZE 1 : 200

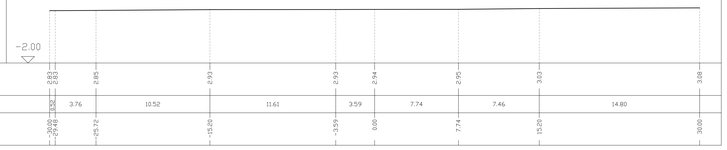

Sezione T1 - S135

SCALA LUNGHEZZE 1 : 200
SCALA ALTEZZE 1 : 200

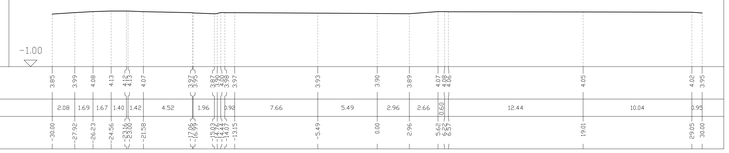

Sezione T1 - S136

SCALA LUNGHEZZE 1 : 200
SCALA ALTEZZE 1 : 200

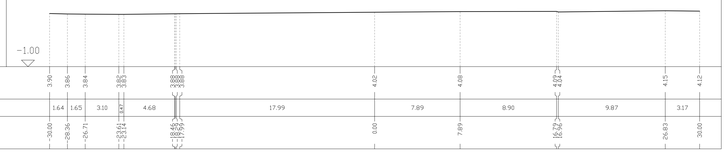

Sezione T1 - S137

SCALA LUNGHEZZE 1 : 200
SCALA ALTEZZE 1 : 200

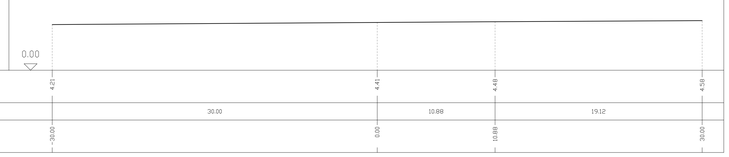

Sezione T1 - S138

SCALA LUNGHEZZE 1 : 200
SCALA ALTEZZE 1 : 200

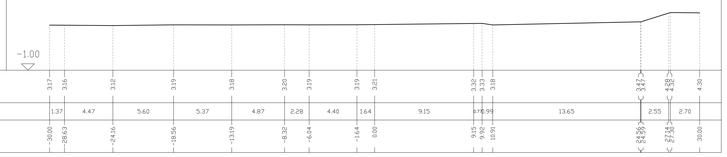

Sezione T1 - S139

SCALA LUNGHEZZE 1 : 200
SCALA ALTEZZE 1 : 200

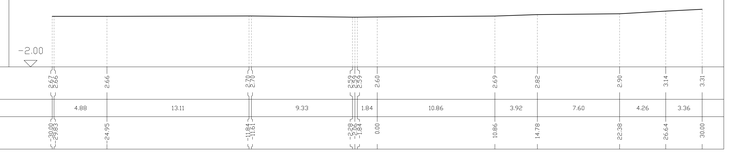

Sezione T1 - S140

SCALA LUNGHEZZE 1 : 200
SCALA ALTEZZE 1 : 200

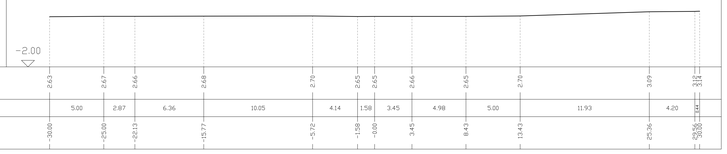

Sezione T1 - S141

SCALA LUNGHEZZE 1 : 200
SCALA ALTEZZE 1 : 200

Sezione T1 - S142

SCALA LUNGHEZZE 1 : 200
SCALA ALTEZZE 1 : 200

Sezione T1 - S143

SCALA LUNGHEZZE 1 : 200
SCALA ALTEZZE 1 : 200

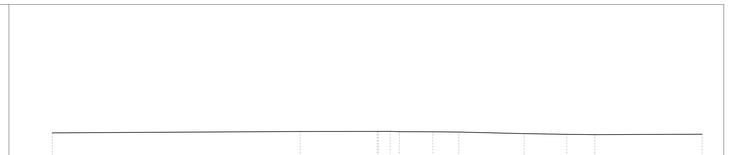

Sezione T1 - S144

SCALA LUNGHEZZE 1 : 200
SCALA ALTEZZE 1 : 200

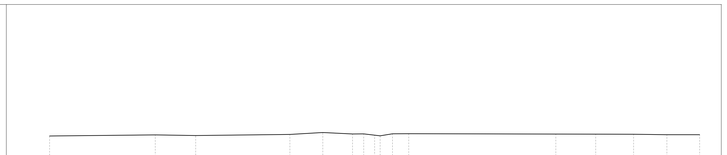

COMMITTENTE:

RFI RETE FERROVIARIA ITALIANA
GRUPPO FERROVIE DELLO STATO

DIREZIONE INVESTIMENTI - S.O. PROGETTO ADRIATICA

DIREZIONE LAVORI:

ITALFERR
GRUPPO FERROVIE DELLO STATO

U.O. : AREA OPERATIVA CENTRO SUD

PM Nodi di Roma e Falconara, Orte - Falconara e Bologna - Falconara

PROGETTO ESECUTIVO

LINEA FERROVIARIA: ADRIATICA
INTERVENTO: VARIANTE DI FALCONARA

IF - INFRASTRUTTURA/RILIEVI TOPOGRAFICI

Sezioni topografiche - T1 (S133-S144) Tav.12

APPALTATORE	RILIEVO TOPOGRAFICO	SCALA
RICCIARDELLO COSTRUZIONI S.r.l. IL DIRETTORE TECNICO Ing. Fabio Sgarella	STUDIO MOSCA GEOLOGIA CHIARAFALLE (AN) Via Cavour, 38 Tel. 071/949279 Fax 071/9490613 E-mail: m.mosca@fastnet.it	1:200

COMMESSA	LOTTO	FASE	ENTE	TIPO DOC.	OPERA/DISCIPLINA	PROGR.	REV.
I A 1 Y	0 0	E	Z Z	W 9	I F 0 0 0 0	0 1 2	A

PROGETTAZIONE

Rev.	Descrizione	Redatto	Data	Verificato	Data	Approvato	Data
A	Prima emissione	Luca Mosca	7-11-2016	Luca Mosca	7-11-2016	Massimo Mosca	7-11-2016

IL PROGETTISTA
Ing. Fabio Sgarella

Data: 30/11/2016

CIG. 5512584838 CUP: J41C07000000001 File: IA1Y-00-E-ZZ-W9-IF0000-012_A.dwg