Sezione T2 - S19

SCALA LUNGHEZZE 1 : 200
SCALA ALTEZZE 1 : 200

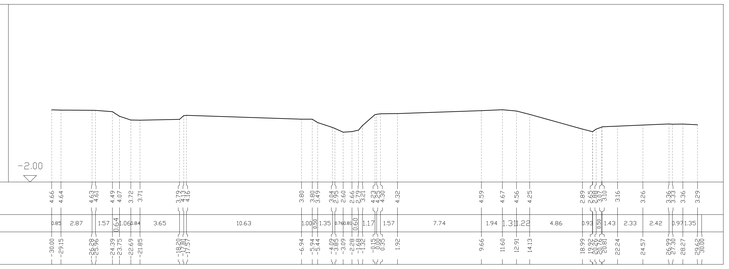

Sezione T2 - S20

SCALA LUNGHEZZE 1 : 200
SCALA ALTEZZE 1 : 200

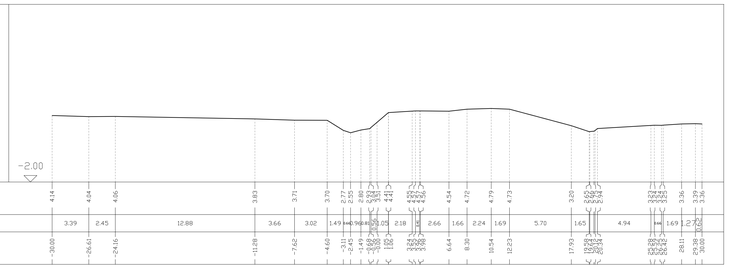

Sezione T2 - S21

SCALA LUNGHEZZE 1 : 200
SCALA ALTEZZE 1 : 200

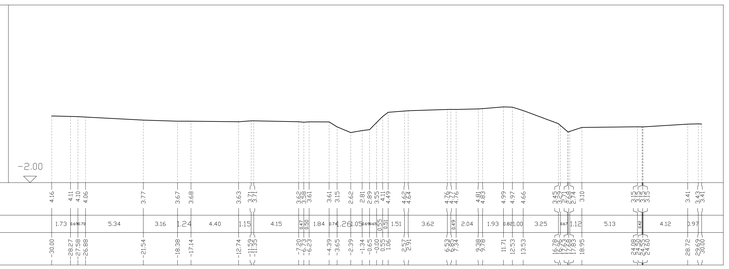

Sezione T2 - S22

SCALA LUNGHEZZE 1 : 200
SCALA ALTEZZE 1 : 200

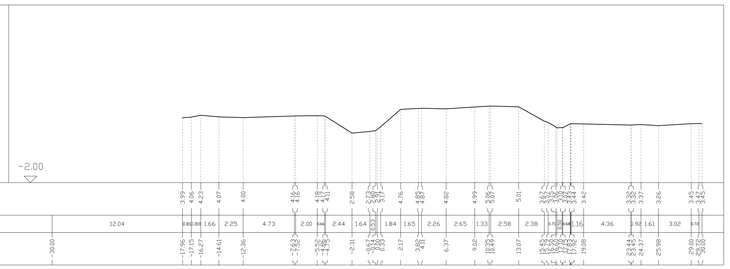

Sezione T2 - S23

SCALA LUNGHEZZE 1 : 200
SCALA ALTEZZE 1 : 200

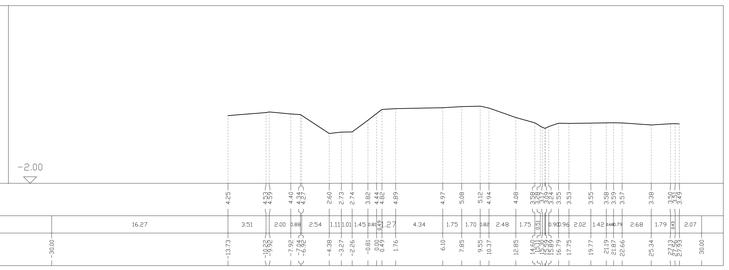

Sezione T2 - S24

SCALA LUNGHEZZE 1 : 200
SCALA ALTEZZE 1 : 200

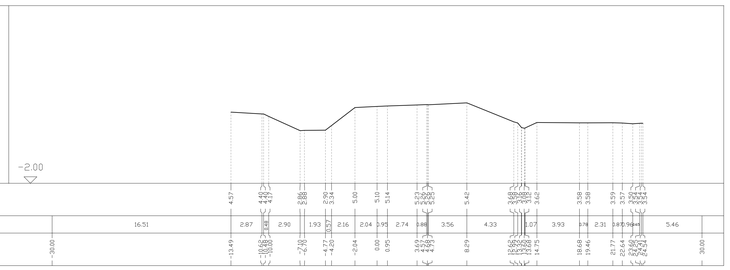

Sezione T2 - S25

SCALA LUNGHEZZE 1 : 200
SCALA ALTEZZE 1 : 200

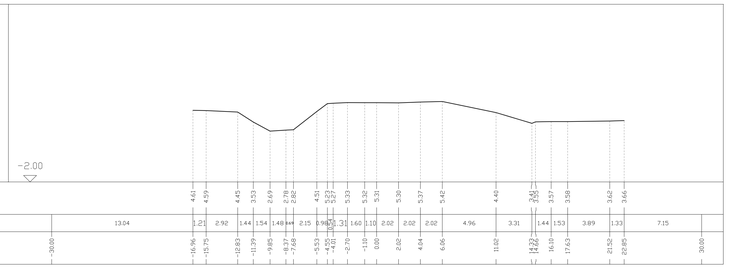

Sezione T2 - S26

SCALA LUNGHEZZE 1 : 200
SCALA ALTEZZE 1 : 200

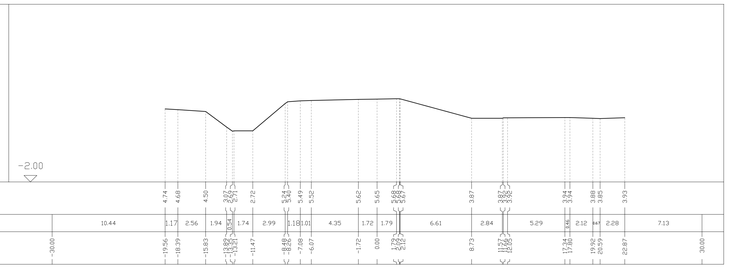

Sezione T2 - S27

SCALA LUNGHEZZE 1 : 200
SCALA ALTEZZE 1 : 200

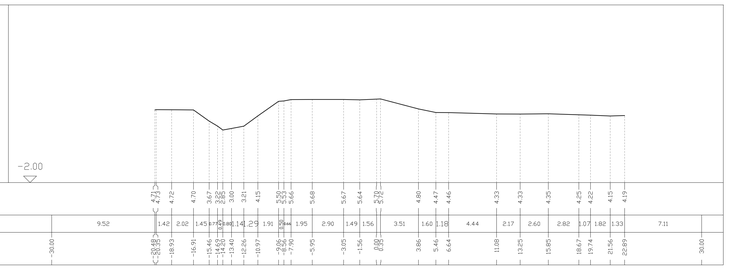

Sezione T2 - S28

SCALA LUNGHEZZE 1 : 200
SCALA ALTEZZE 1 : 200

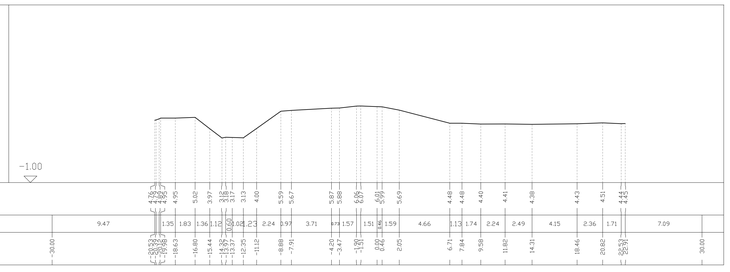

Sezione T2 - S29

SCALA LUNGHEZZE 1 : 200
SCALA ALTEZZE 1 : 200

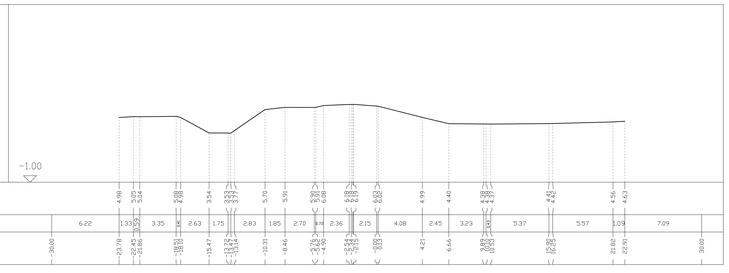

Sezione T2 - S30

SCALA LUNGHEZZE 1 : 200
SCALA ALTEZZE 1 : 200

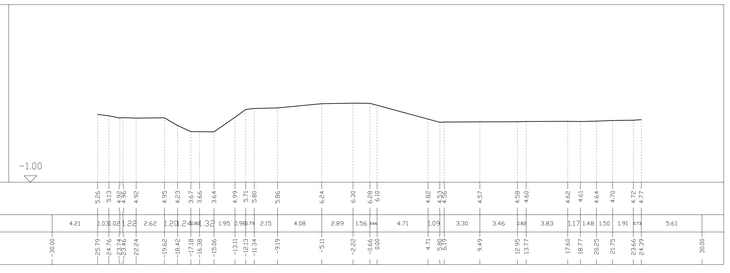

COMMITTENTE:

RFI RETE FERROVIARIA ITALIANA
GRUPPO FERROVIE DELLO STATO

DIREZIONE INVESTIMENTI - S.O. PROGETTO ADRIATICA

DIREZIONE LAVORI:

ITALFERR
GRUPPO FERROVIE DELLO STATO

U.O. : AREA OPERATIVA CENTRO SUD

PM Nodi di Roma e Falconara, Orte - Falconara e Bologna - Falconara

PROGETTO ESECUTIVO

LINEA FERROVIARIA: ADRIATICA
INTERVENTO: VARIANTE DI FALCONARA

IF - INFRASTRUTTURA/RILIEVI TOPOGRAFICI

Sezioni topografiche - T2 (S19-S30) Tav.25

APPALTATORE	RILIEVO TOPOGRAFICO	SCALA
RICCIARDELLO COSTRUZIONI S.r.l. IL DIRETTORE TECNICO Ing. Fabio Sgarella	STUDIO MOSCA GEOLOGIA *CHIARAVALLE (AN) Via Cavour, 38* *Tel. 0717496279 Fax 0717496963* *E-mail: m.mosca@fastnet.it*	1:200

COMMESSA	LOTTO	FASE	ENTE	TIPO DOC.	OPERA/DISCIPLINA	PROGR.	REV.
IA1Y	00	E	ZZ	W9	IF0000	025	A

PROGETTAZIONE								IL PROGETTISTA
Rev.	Descrizione	Redatto	Data	Verificato	Data	Approvato	Data	Ing. Fabio Sgarella
A	Prima emissione	Luca Mosca	7-11-2016	Luca Mosca	7-11-2016	Massimo Mosca	7-11-2016	
								Data: 30/11/2016

CIG. 5512584838 CUP: J41C07000000001 File: IA1Y-00-E-ZZ-W9-IF0000-025_A.dwg