


CANTIERE OPERATIVO N.1
"ROCCA PRIORA"
Superficie: 9500 mq

CANTIERE OPERATIVO N.2
"ESINO"
Superficie: 11500 mq

CANTIERE OPERATIVO
E DI BASE N.3
"CASERME"
Superficie: 30000 mq

CANTIERE OPERATIVO N.4
"NAZIONALE"
(cantiere di armamento e T.E.)
Superficie: 11000 mq

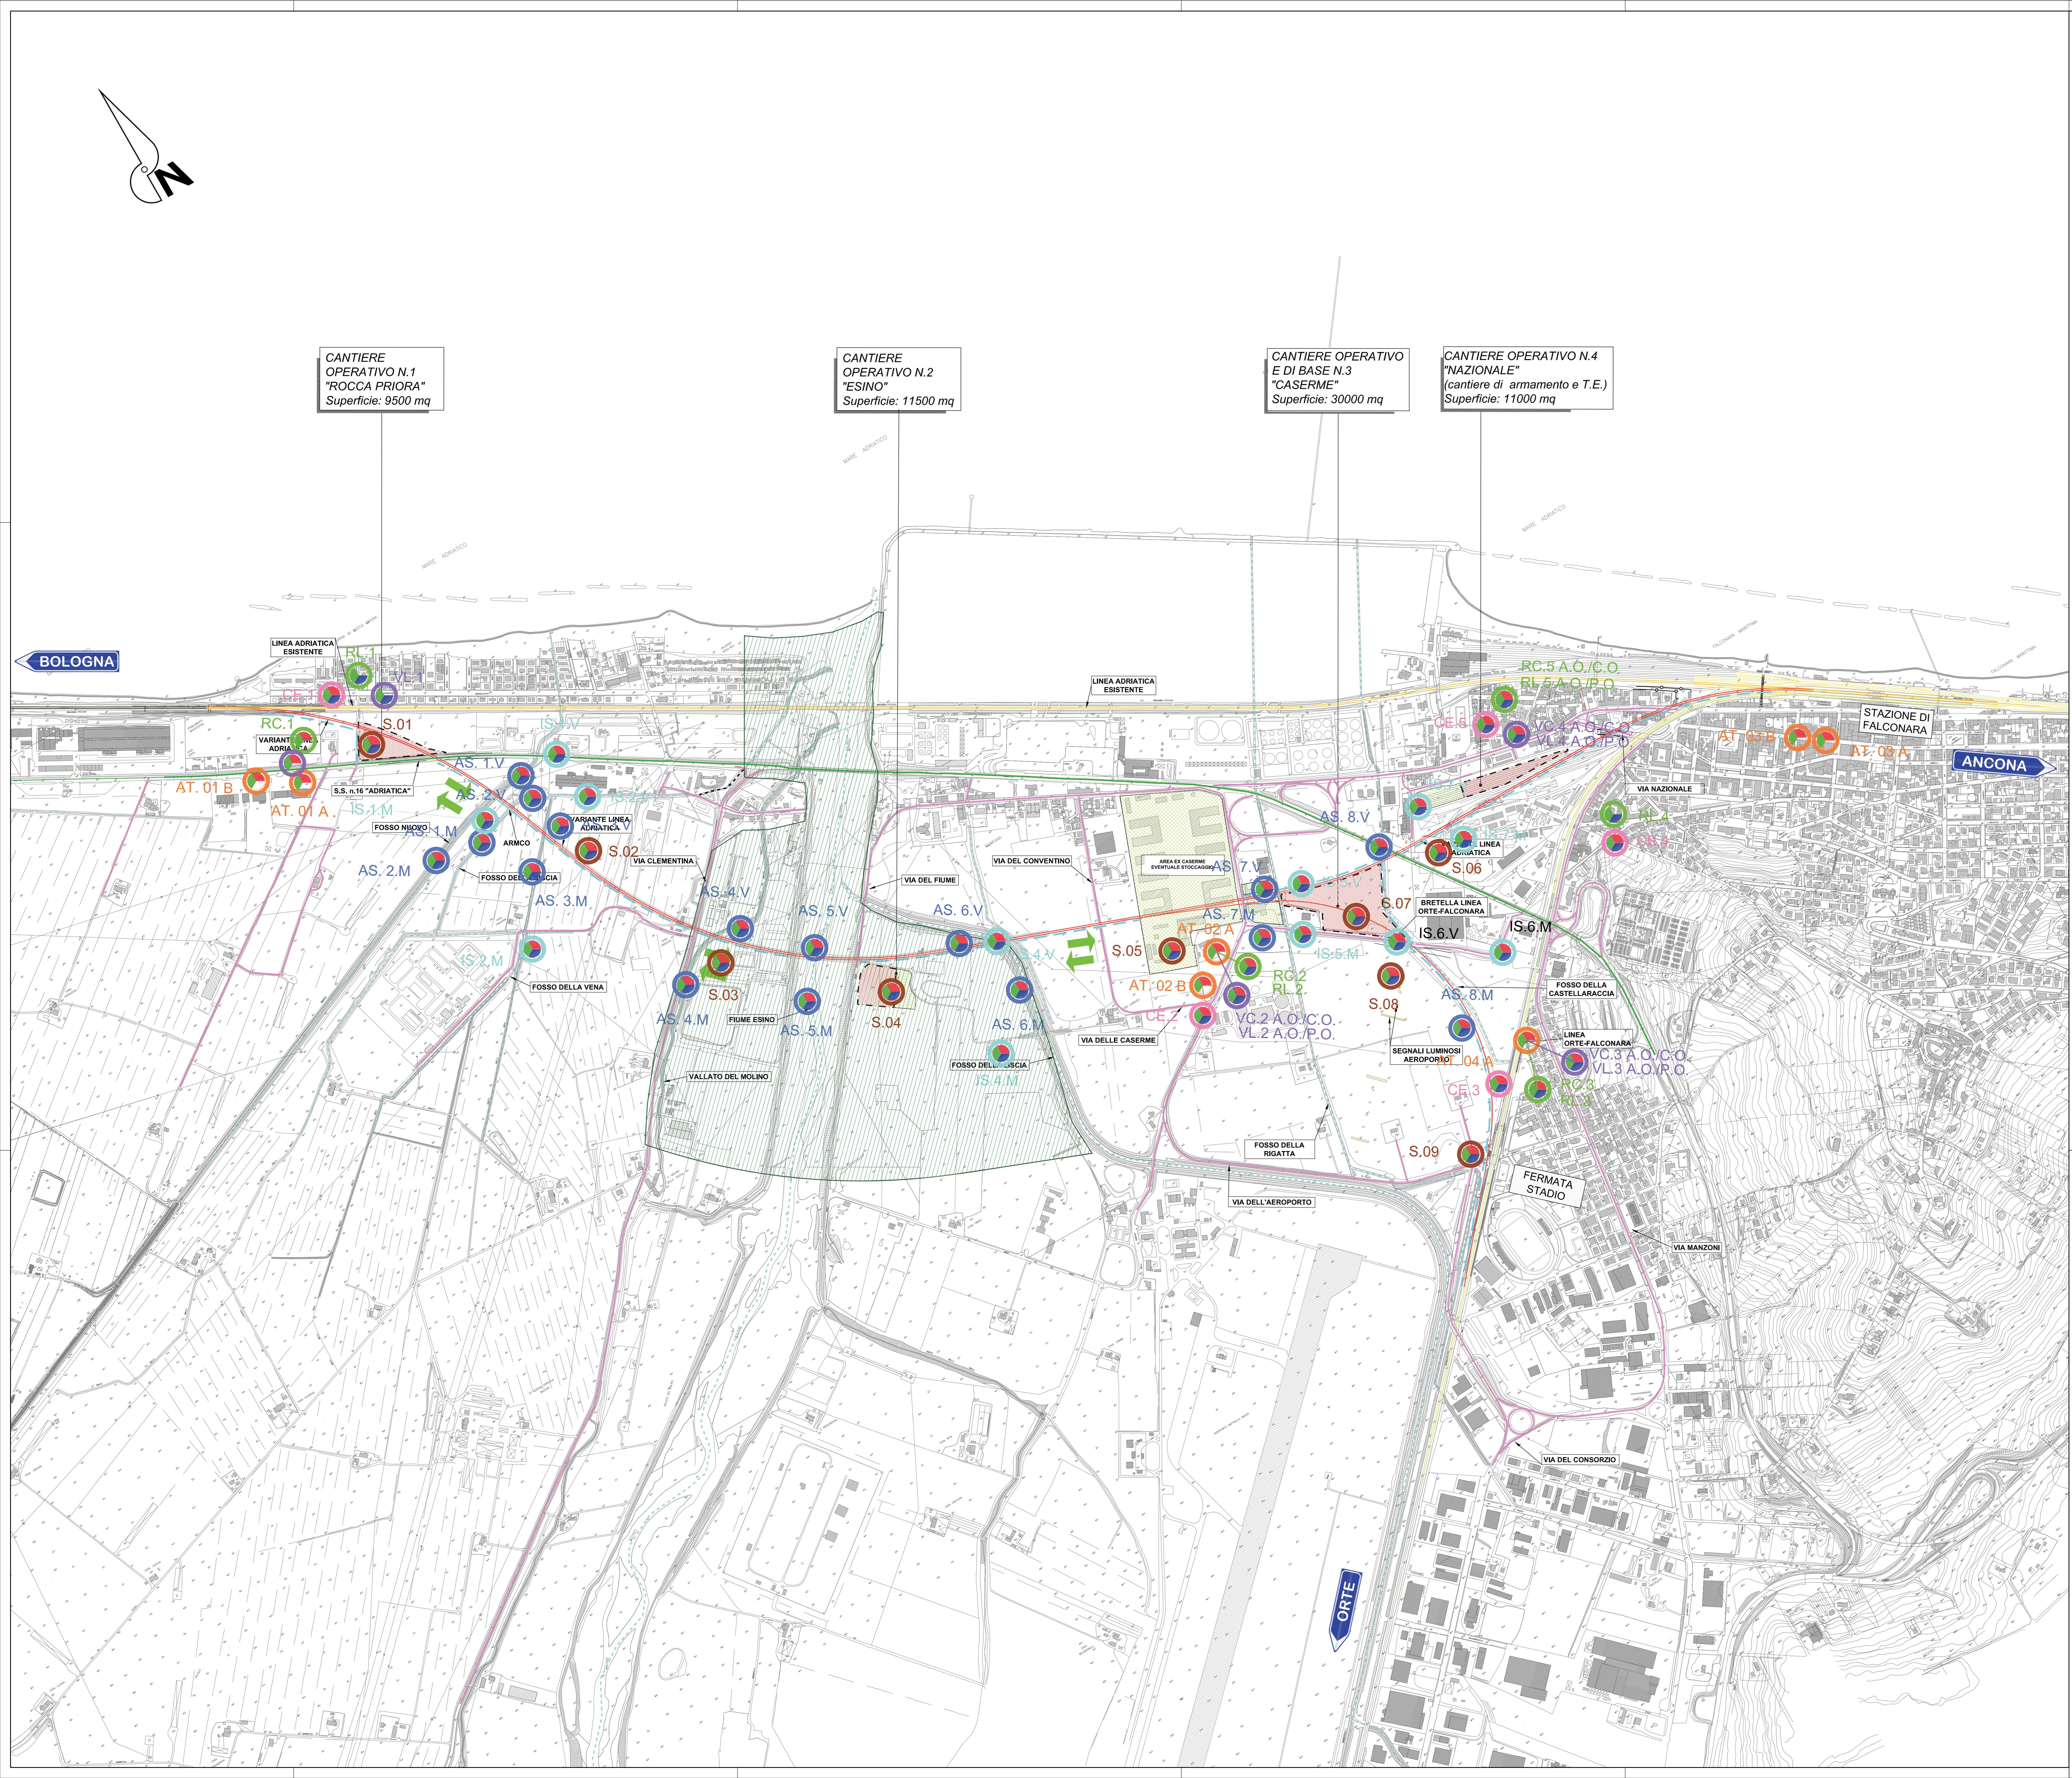

LEGENDA

- BINARI IN PROGETTO
- BINARI ESISTENTI
- VIABILITA' PRINCIPALE (S.S. N.16 ADRIATICA)
- VIABILITA' SECONDARIA
- PISTA DI CANTIERE
- FOSSI E FILMI
- AREA DI CANTIERE
- AREA DI LAVORO
- AREA DI STOCCAGGIO
- REINIZIONE INTERNA DI CANTIERE

- COMPONENTE ATMOSFERA
- COMPONENTE AMBIENTE IDRICO SUPERFICIALE
- COMPONENTE AMBIENTE IDRICO SOTTERRANEO
- COMPONENTE SUOLO
- COMPONENTE RUMORE
- COMPONENTE VIBRAZIONI
- COMPONENTE CAMPI ELETTROMAGNETICI
- COMPONENTE VEGETAZIONE, FLORA E FAUNA

- FASE ANTE OPERAM
- FASE CORSO D'OPERA
- FASE POST OPERAM

COMMITTENTE:
 RFI
RETE FERROVIARIA ITALIANA
GRUPPO FERROVIE DELLO STATO
DIREZIONE INVESTIMENTI - S.O. PROGETTO ADRIATICA

DIREZIONE LAVORI:
 ITAFERR
GRUPPO FERROVIE DELLO STATO

U.O.: AREA OPERATIVA CENTRO SUD
PM Nodi di Roma e Falconara, Orte - Falconara e Bologna - Falconara

PROGETTO ESECUTIVO

LINEA FERROVIARIA: ADRIATICA
INTERVENTO: VARIANTE DI FALCONARA
AC-PIANO DI MONITORAGGIO AMBIENTALE
PMA
Planimetria generale dei punti di monitoraggio

APPALTATORE	IL PROGETTISTA	SCALA
RICCIARDELLO COSTRUZIONI S.p.A.	TECH PROJECT Ingegneria Integrata S.p.A.	1:5000

COMMESSA	LOTTO	FASE	ENTE	TIPO DOC.	OPERA/DISCIPLINA	PROGR.	REV.
IA1Y	00	E	ZZ	P5	AC0000	001	A

PROGETTAZIONE							IL PROGETTISTA		
Rev.	Descrizione	Redatto	Data	Verificato	Data	Approvato	Data	Ing. Giancarlo Tanczi	
A	Prima emissione	T. Castelli	12/11/2018	A. Nappini	13/11/2018	S. Tanczi	14/11/2018		