


MACROFASE 1a - 370 gg

INIZIO VARIANTE "FALCONARA".
Progr. km 0+000.00
Linea Rimini-Ancona Km.191+160.00

FINE VARIANTE "FALCONARA".
Progr. km 5+628.00
Linea Rimini Ancona km 196+520.95

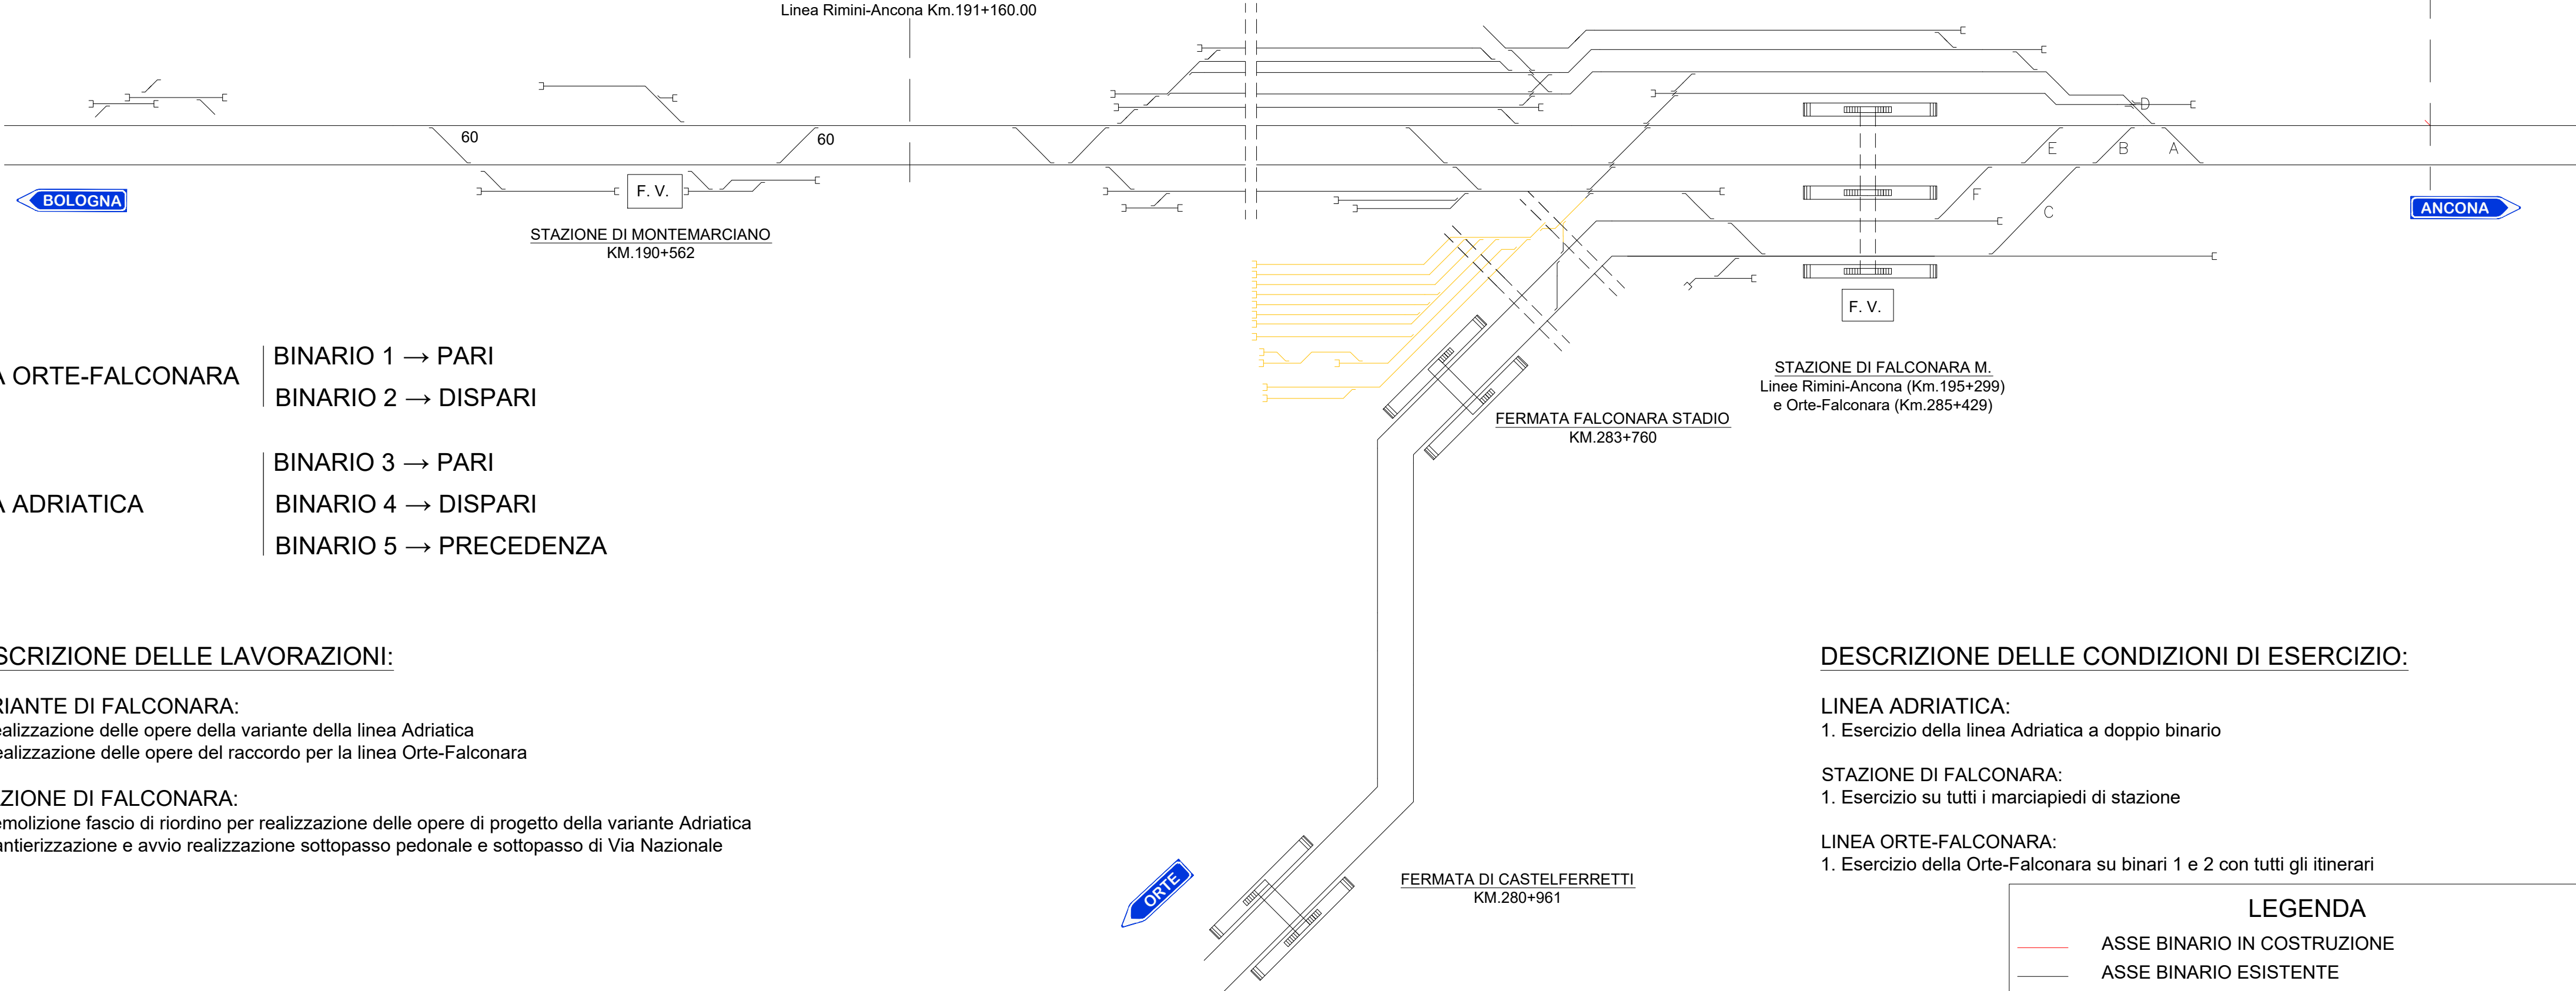

LINEA ORTE-FALCONARA

- BINARIO 1 → PARI
- BINARIO 2 → DISPARI

LINEA ADRIATICA

- BINARIO 3 → PARI
- BINARIO 4 → DISPARI
- BINARIO 5 → PRECEDENZA

DESCRIZIONE DELLE LAVORAZIONI:

VARIANTE DI FALCONARA:

1. Realizzazione delle opere della variante della linea Adriatica
2. Realizzazione delle opere del raccordo per la linea Orte-Falconara

STAZIONE DI FALCONARA:

1. Demolizione fascio di riordino per realizzazione delle opere di progetto della variante Adriatica
2. Cantierizzazione e avvio realizzazione sottopasso pedonale e sottopasso di Via Nazionale

DESCRIZIONE DELLE CONDIZIONI DI ESERCIZIO:

LINEA ADRIATICA:

1. Esercizio della linea Adriatica a doppio binario

STAZIONE DI FALCONARA:

1. Esercizio su tutti i marciapiedi di stazione

LINEA ORTE-FALCONARA:

1. Esercizio della Orte-Falconara su binari 1 e 2 con tutti gli itinerari

LEGENDA

- ASSE BINARIO IN COSTRUZIONE
- ASSE BINARIO ESISTENTE
- - - ASSE BINARIO SPOSTATO
- - - ASSE BINARIO DA SPOSTARE
- ASSE BINARIO/OPERE IN DEMOLIZIONE
- ASSE BINARIO COSTRUITO IN FASE PRECEDENTE
- ASSE BINARIO PROVVISORIO

COMMITTENTE:



RETE FERROVIARIA ITALIANA
GRUPPO FERROVIE DELLO STATO

DIREZIONE INVESTIMENTI - S.O. PROGETTO ADRIATICA

DIREZIONE LAVORI:



GRUPPO FERROVIE DELLO STATO

U.O. : AREA OPERATIVA CENTRO SUD
PM Nodi di Roma e Falconara, Orte - Falconara e Bologna - Falconara

PROGETTO ESECUTIVO

LINEA FERROVIARIA: ADRIATICA
INTERVENTO: VARIANTE DI FALCONARA

CA - CANTIERIZZAZIONE

Esercizio
Schematico - Macrofase 1 a

APPALTATORE	IL PROGETTISTA	SCALA
		
IL DIRETTORE TECNICO Ing. Fabio Sgarrella		-

COMMESSA	LOTTO	FASE	ENTE	TIPO DOC.	OPERA/DISCIPLINA	PROGR.	REV.
IA1Y	00	E	ZZ	DX	CA2100	003	C

PROGETTAZIONE							IL PROGETTISTA
Rev.	Descrizione	Redatto	Data	Verificato	Data	Approvato	Data
A	Prima emissione	A. Casini	28/11/2016	F. Gaeta	29/11/2016	A. Nastasi	30/11/2016
B	Rec. istruttoria del 13.03.2017	A. Casini	06/04/2017	A. Nastasi	07/04/2017	G.Tanzi	10/04/2017
C	Rec. Rdv	F. Sgarrella	20/06/2017	A. Nastasi	20/06/2017	G.Tanzi	20/06/2017
							Data: 20/06/2017