
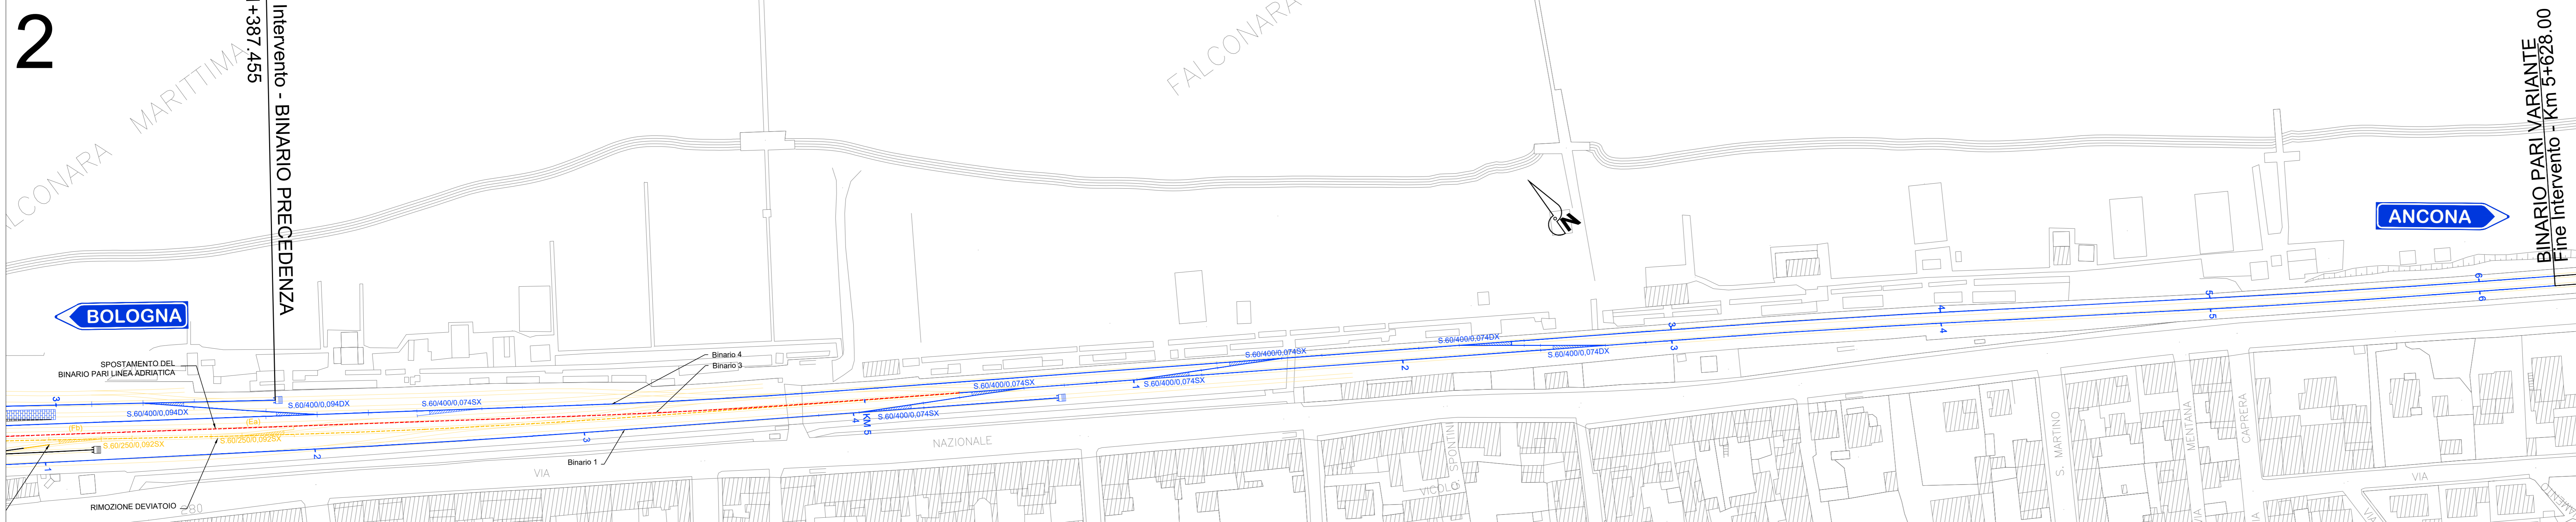


FASE 3A

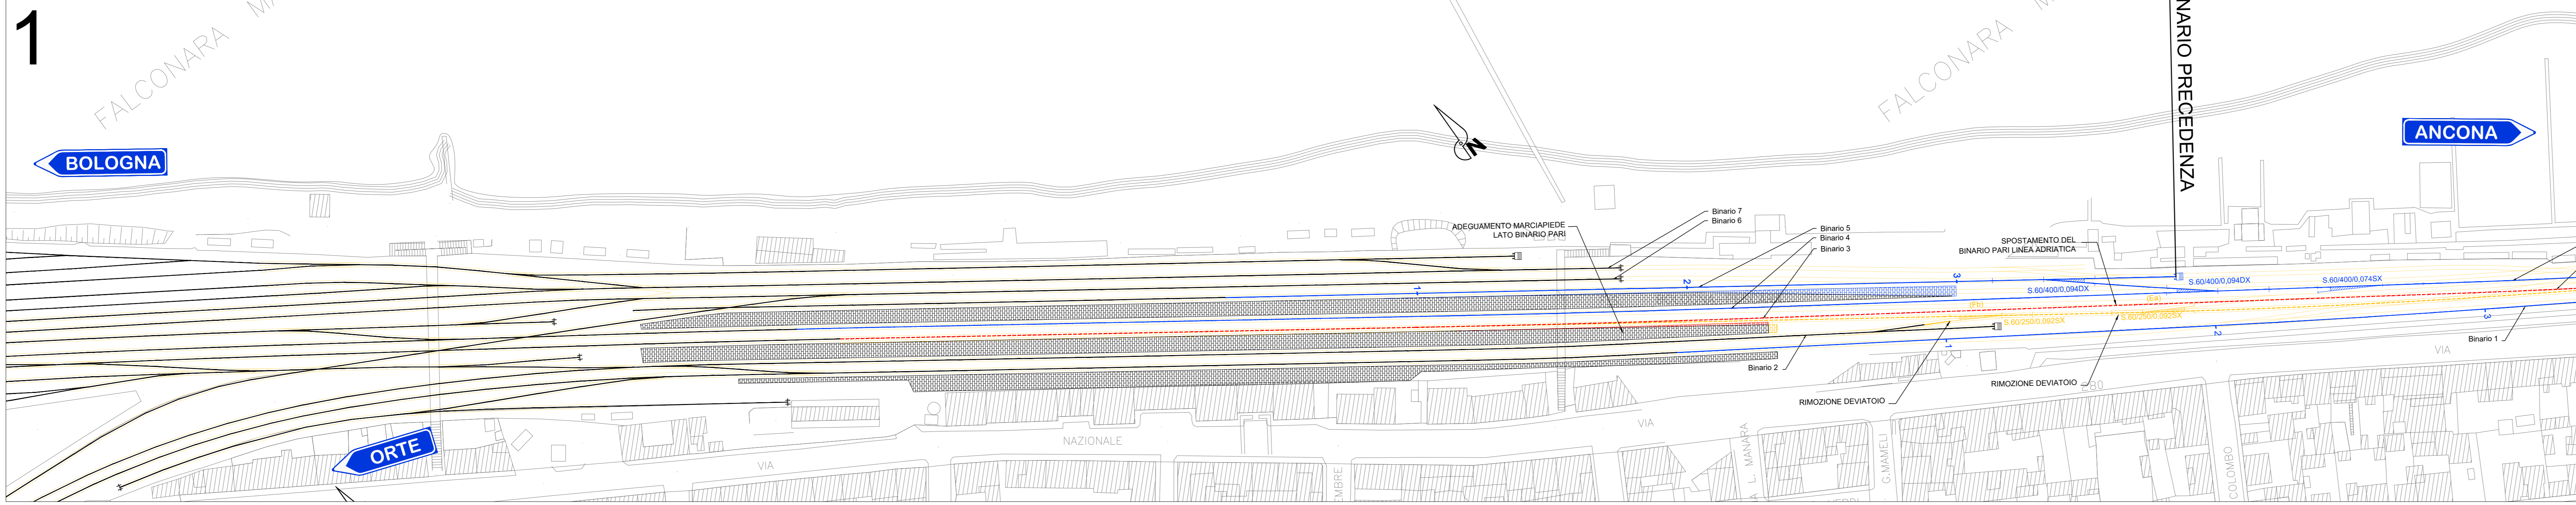

- DESCRIZIONE LAVORAZIONI:**
- FASE 3A**
- Rimozione deviatoi Fb, Ea, Cb, Ba
 - Spostamento Binario 3 per adeguamento interasse e riprofilatura marciapiede di stazione lato Binario 3;
 - Varo deviatoi 6b, 4a;
- FASE 3B:**
- Varo deviatoio 6a per nuovo collegamento Binario 2 - Binario 3;
 - Demolizione deviatoio Fa (collegamento Binario 2 - Binario 3), spostamento Binario 2 in posizione definitiva.

- LINEA ORTE-FALCONARA**
- BINARIO 1 → PARI
 - BINARIO 2 → DISPARI
- LINEA ADRIATICA**
- BINARIO 3 → PARI
 - BINARIO 4 → DISPARI
 - BINARIO 5 → PRECEDENZA




NOTA: Per il tracciamento dei binari di corsa della variante di Falconara e della bretella per Orte si vedano le planimetrie di progetto.

DEMOLIZIONI	CONSTRUZIONE
MACROFASE 3A	MACROFASE 3A
ASSE BINARIO/OPERE = ML 10,00	ASSE BINARIO/OPERE = ML 388,00
DEVIATOIO (38,00 + 20,00) = N. 3	DEVIATOIO (38,00 + 24,00) = N. 1
DEVIATOIO (38,00 + 19,00) = N. 1	DEVIATOIO (38,00 + 19,00) = N. 1
MACROFASE 3B	MACROFASE 3B
ASSE BINARIO/OPERE = ML 26,00	ASSE BINARIO/OPERE = ML 388,00
DEVIATOIO (38,00 + 20,00) = N. 1	DEVIATOIO (24,00 + 15,00) = N. 2
PARAURTI CASSONE = N. 1	DEVIATOIO (38,00 + 24,00) = N. 4
	DEVIATOIO (38,00 + 19,00) = N. 1
SPOSTAMENTI	PARAURTI A CASSONE = N. 2
MACROFASE 3A	PARAURTI METALLICO = N. 2
ASSE BINARIO/OPERE = ML 749,00	
MACROFASE 3B	
ASSE BINARIO/OPERE = ML 157,00	

LEGENDA

- ASSE BINARIO IN COSTRUZIONE
- ASSE BINARIO ESISTENTE
- ASSE BINARIO SPOSTATO
- ASSE BINARIO DA SPOSTARE
- ASSE BINARIO/OPERE IN DEMOLIZIONE
- ASSE BINARIO COSTRUITO IN FASE PREC.
- ASSE BINARIO PROVVISORIO

FASE 3B

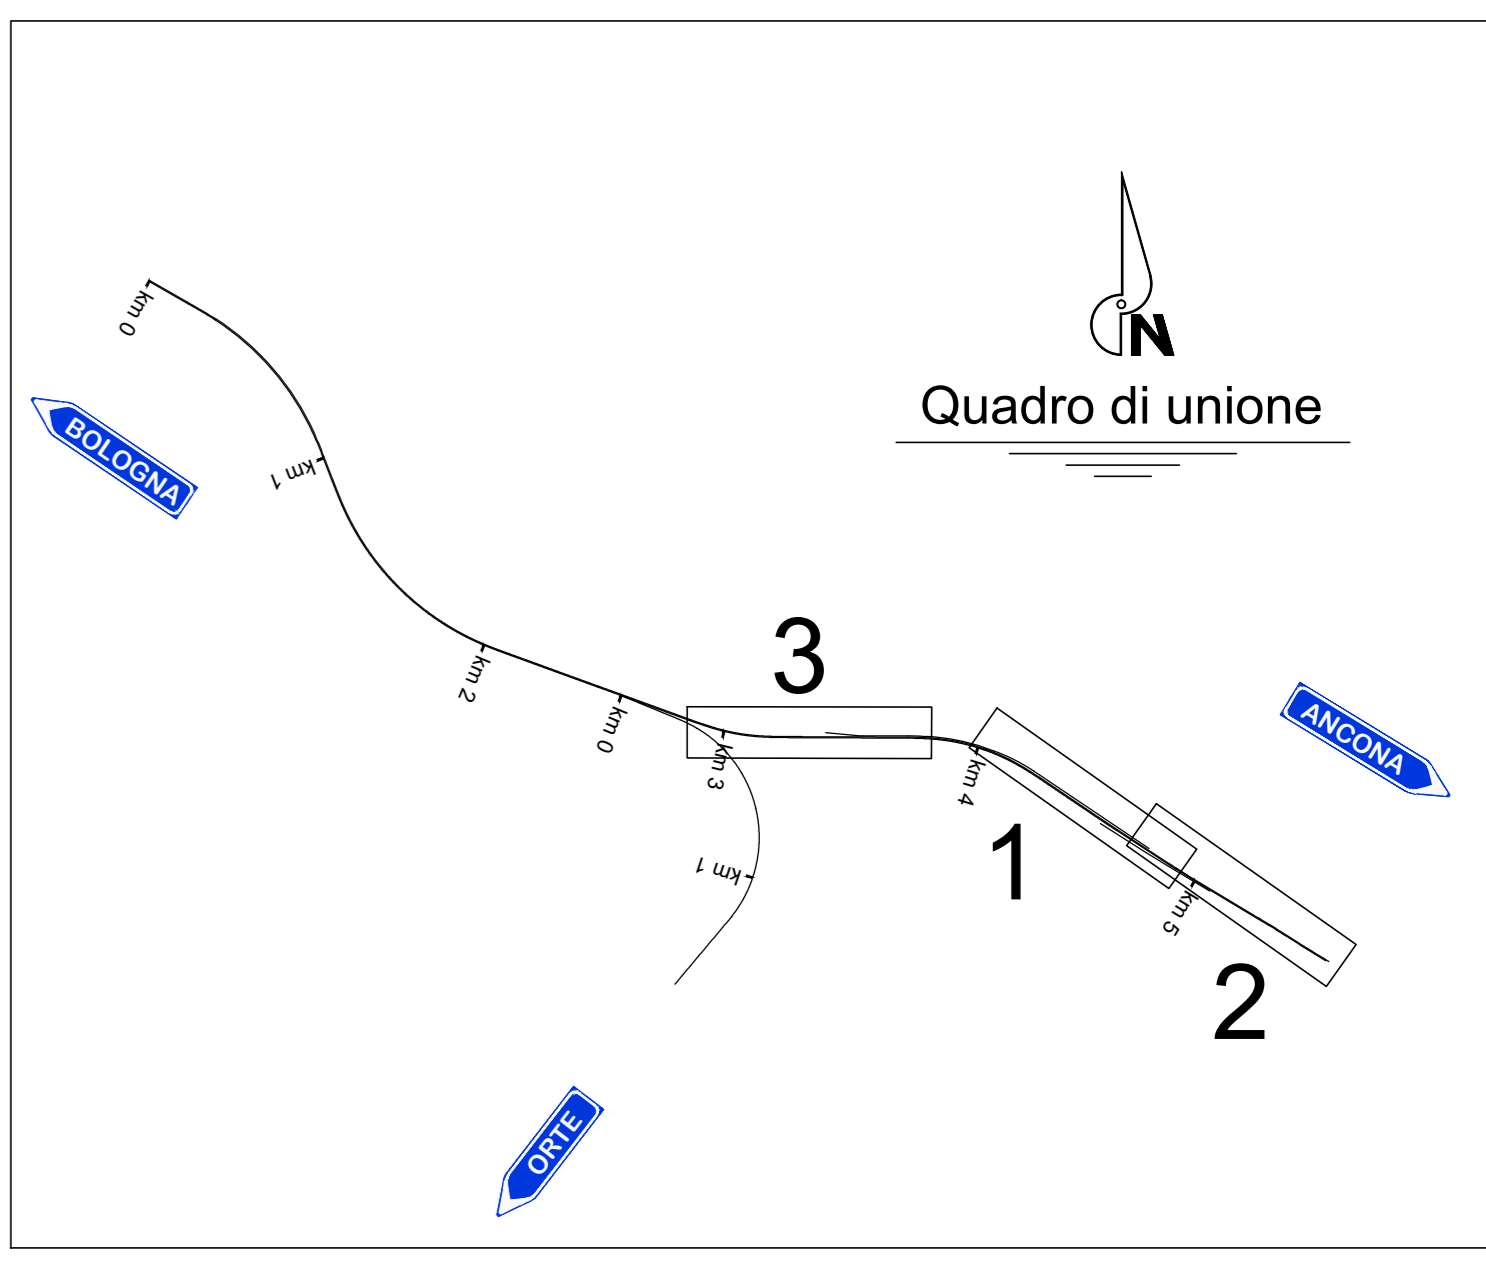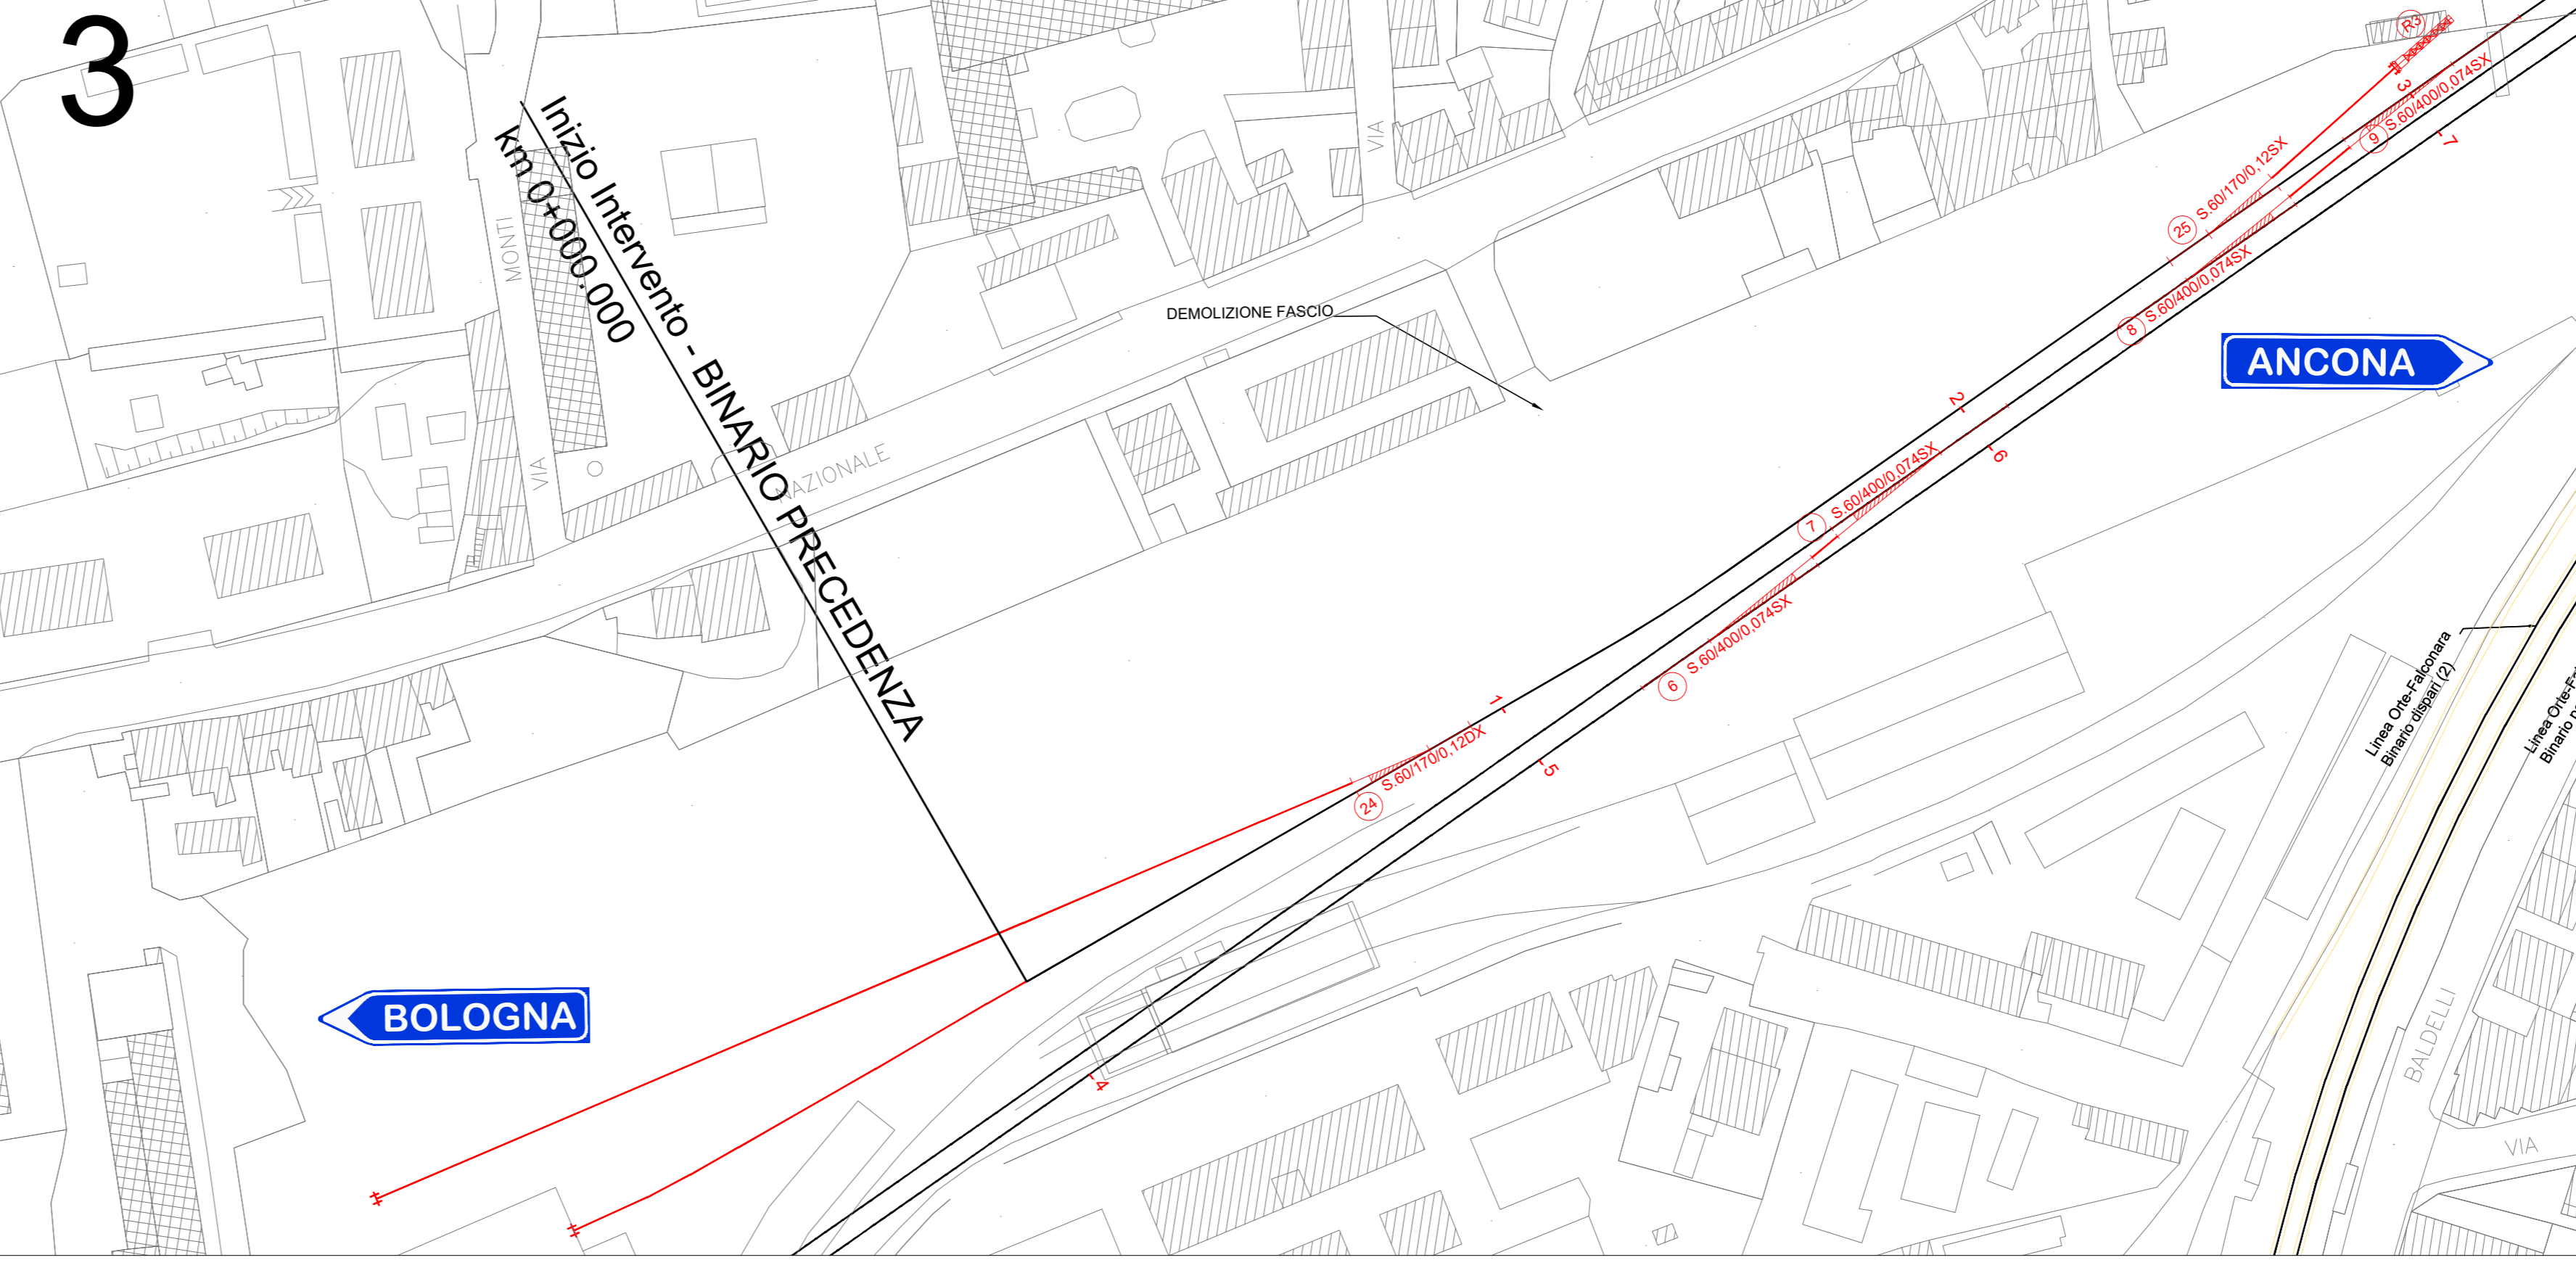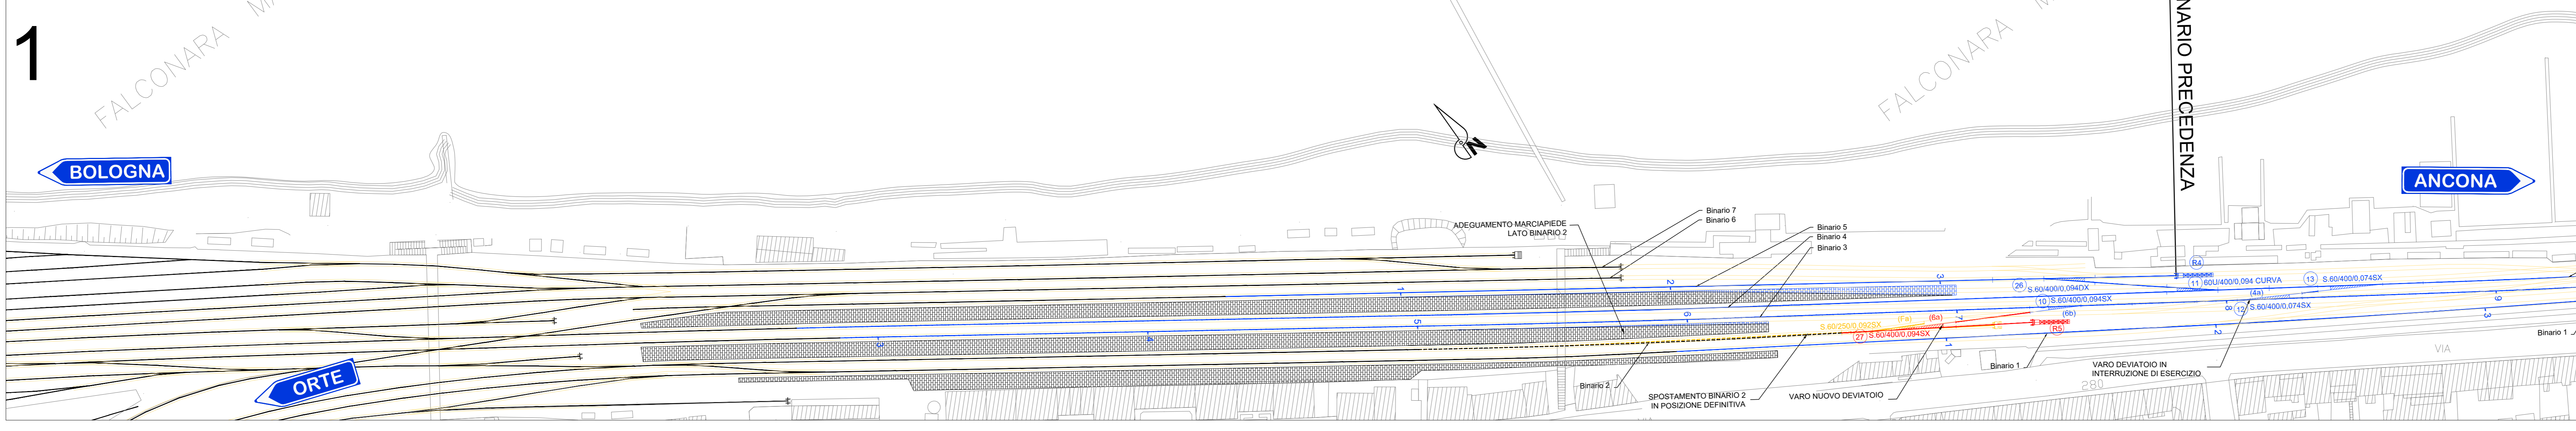

COMMITTENTE:

RFI
GRUPPO FERROVIE DELLO STATO
DIREZIONE INVESTIMENTI - S.O. PROGETTO ADRIATICA

DIREZIONE LAVORI:

ITALFERR
GRUPPO FERROVIE DELLO STATO

U.O. : AREA OPERATIVA CENTRO SUD
PM Nodi di Roma e Falconara, Orte - Falconara e Bologna - Falconara

PROGETTO ESECUTIVO

LINEA FERROVIARIA: ADRIATICA
INTERVENTO: VARIANTE DI FALCONARA
CA - CANTIERIZZAZIONE
Esercizio Stazione di Falconara
Planimetria macrofase 3 (fasi 3a-3b)

APPALTATORE	IL PROGETTISTA	SCALA					
RICCIARDELLO COSTRUZIONI	TECH PROJECT ingegneria integrata 8	1:1000					
IL DIRETTORE TECNICO Ing. Fabio Sgarbi							
COMMESSA	LOTTO	FASE	ENTE	TIPO DOC.	OPERA/DISCIPLINA	PROGR.	REV.
IA1Y	00	E	ZZ	P7	CA2200	004	E
PROGETTAZIONE							IL PROGETTISTA
Rev.	Descrizione	Redatto	Data	Verificato	Data	Approvato	Data
A	Prima emissione	A. Ciardi	05/06/2017	F. Giusti	05/06/2017	A. Nastasi	05/06/2017
B	Recupero Rsv	F. Sgarbi	06/06/2017	A. Nastasi	06/06/2017	G. Tanti	06/06/2017
C	Recupero Rsv	F. Sgarbi	14/06/2017	A. Nastasi	14/06/2017	G. Tanti	14/06/2017
D	Recupero Rsv	F. Sgarbi	30/06/2017	A. Nastasi	30/06/2017	G. Tanti	30/06/2017
							Data: 2010/2017