


1

FASE 4B

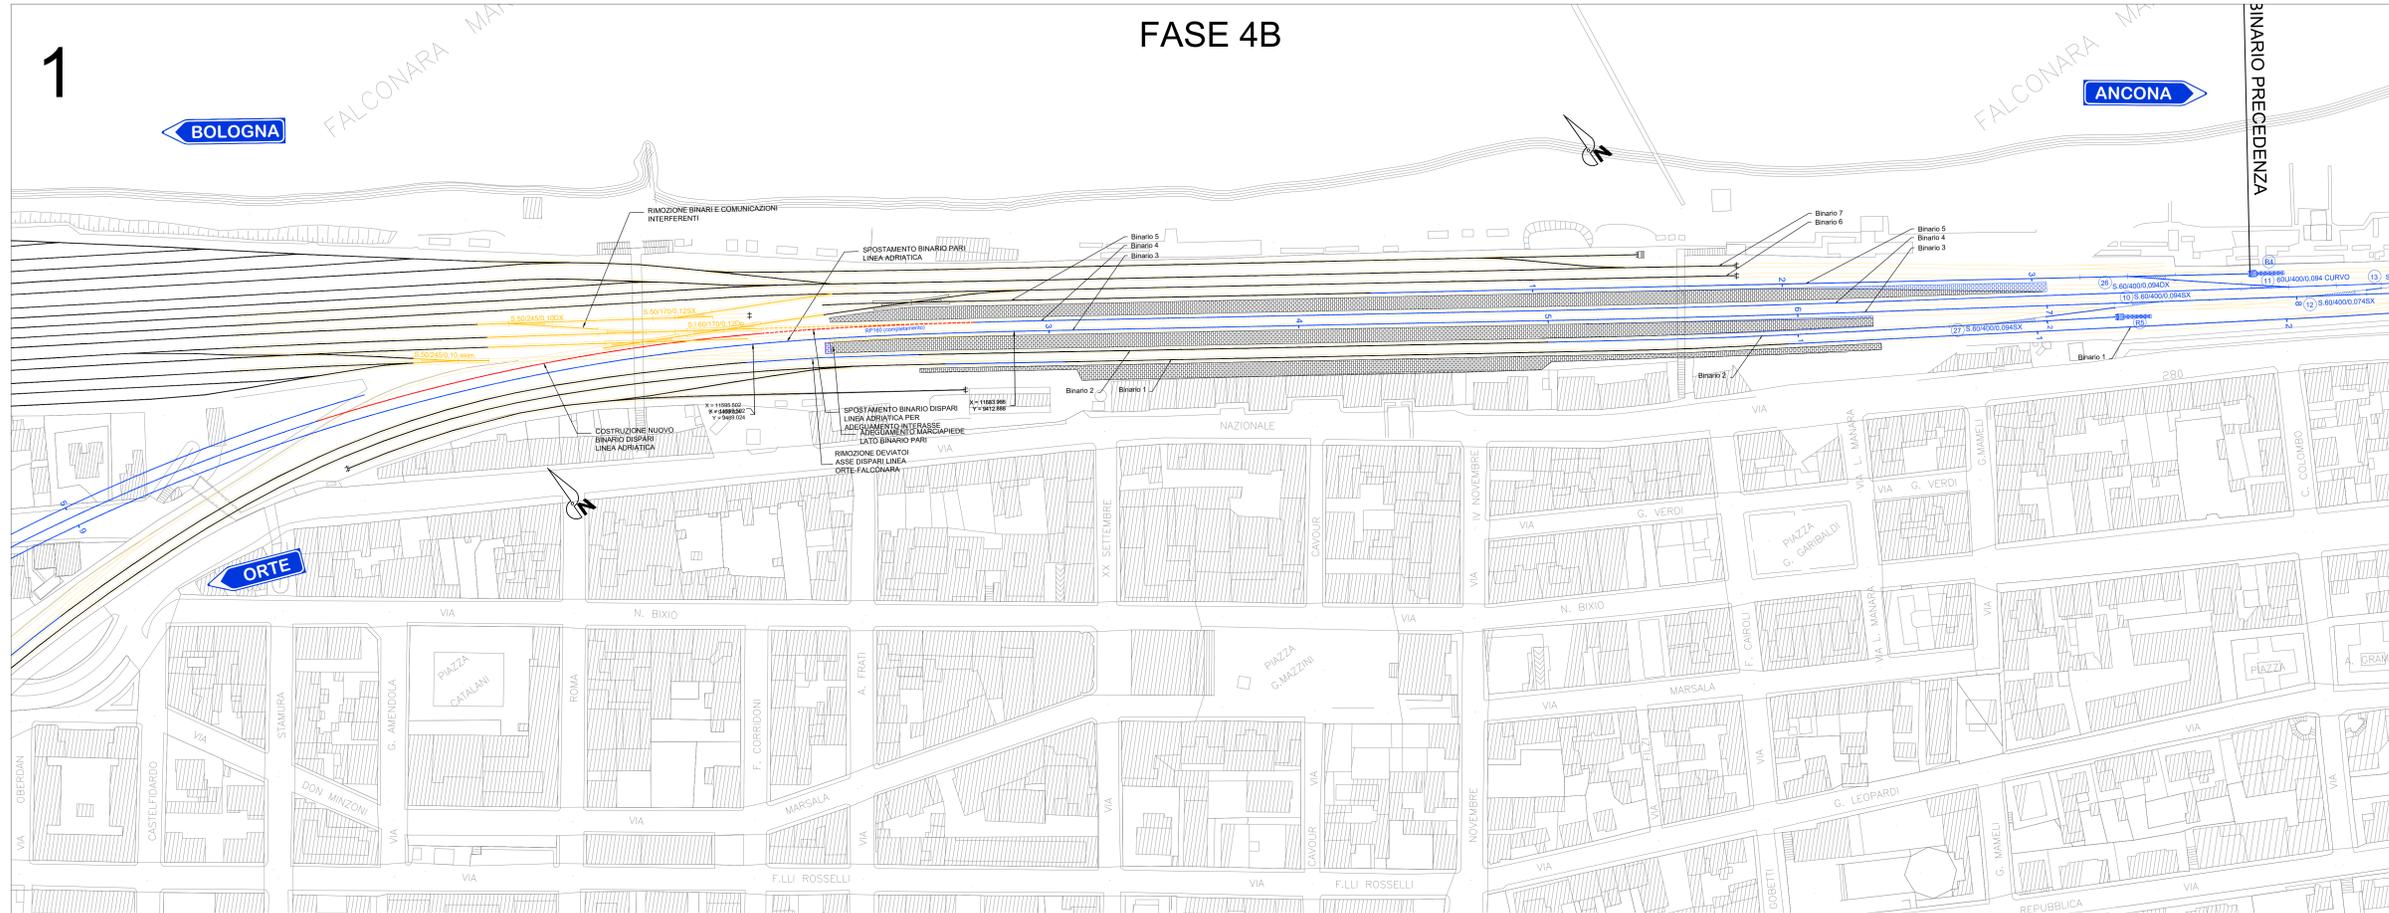

- FASE 4B:**
- Demolizione deviatoio esistente linea adriatica lato Bologna e costruzione nuovi tratti di Binario
 - Demolizione tratti di binario 4 e deviatori interferenti con il nuovo Binario 4
 - Costruzione allacci binario 4 lato Bologna e Ancona

LINEA ORTE-FALCONARA
 BINARIO 1 → PARI
 BINARIO 2 → DISPARI

LINEA ADRIATICA
 BINARIO 3 → PARI
 BINARIO 4 → DISPARI
 BINARIO 5 → PRECEDENZA


NOTA: Per il tracciamento dei binari di corsa della variante di Falconara e della bretella per Orte si vedano le planimetrie di progetto.



- LEGENDA**
- ASSE BINARIO IN COSTRUZIONE
 - ASSE BINARIO ESISTENTE
 - ASSE BINARIO SPOSTATO
 - ASSE BINARIO DA SPOSTARE
 - ASSE BINARIO/OPERE IN DEMOLIZIONE
 - ASSE BINARIO COSTRUITO IN FASE PRECEDENTE
 - ASSE BINARIO PROVVISORIO



2

FASE 4B

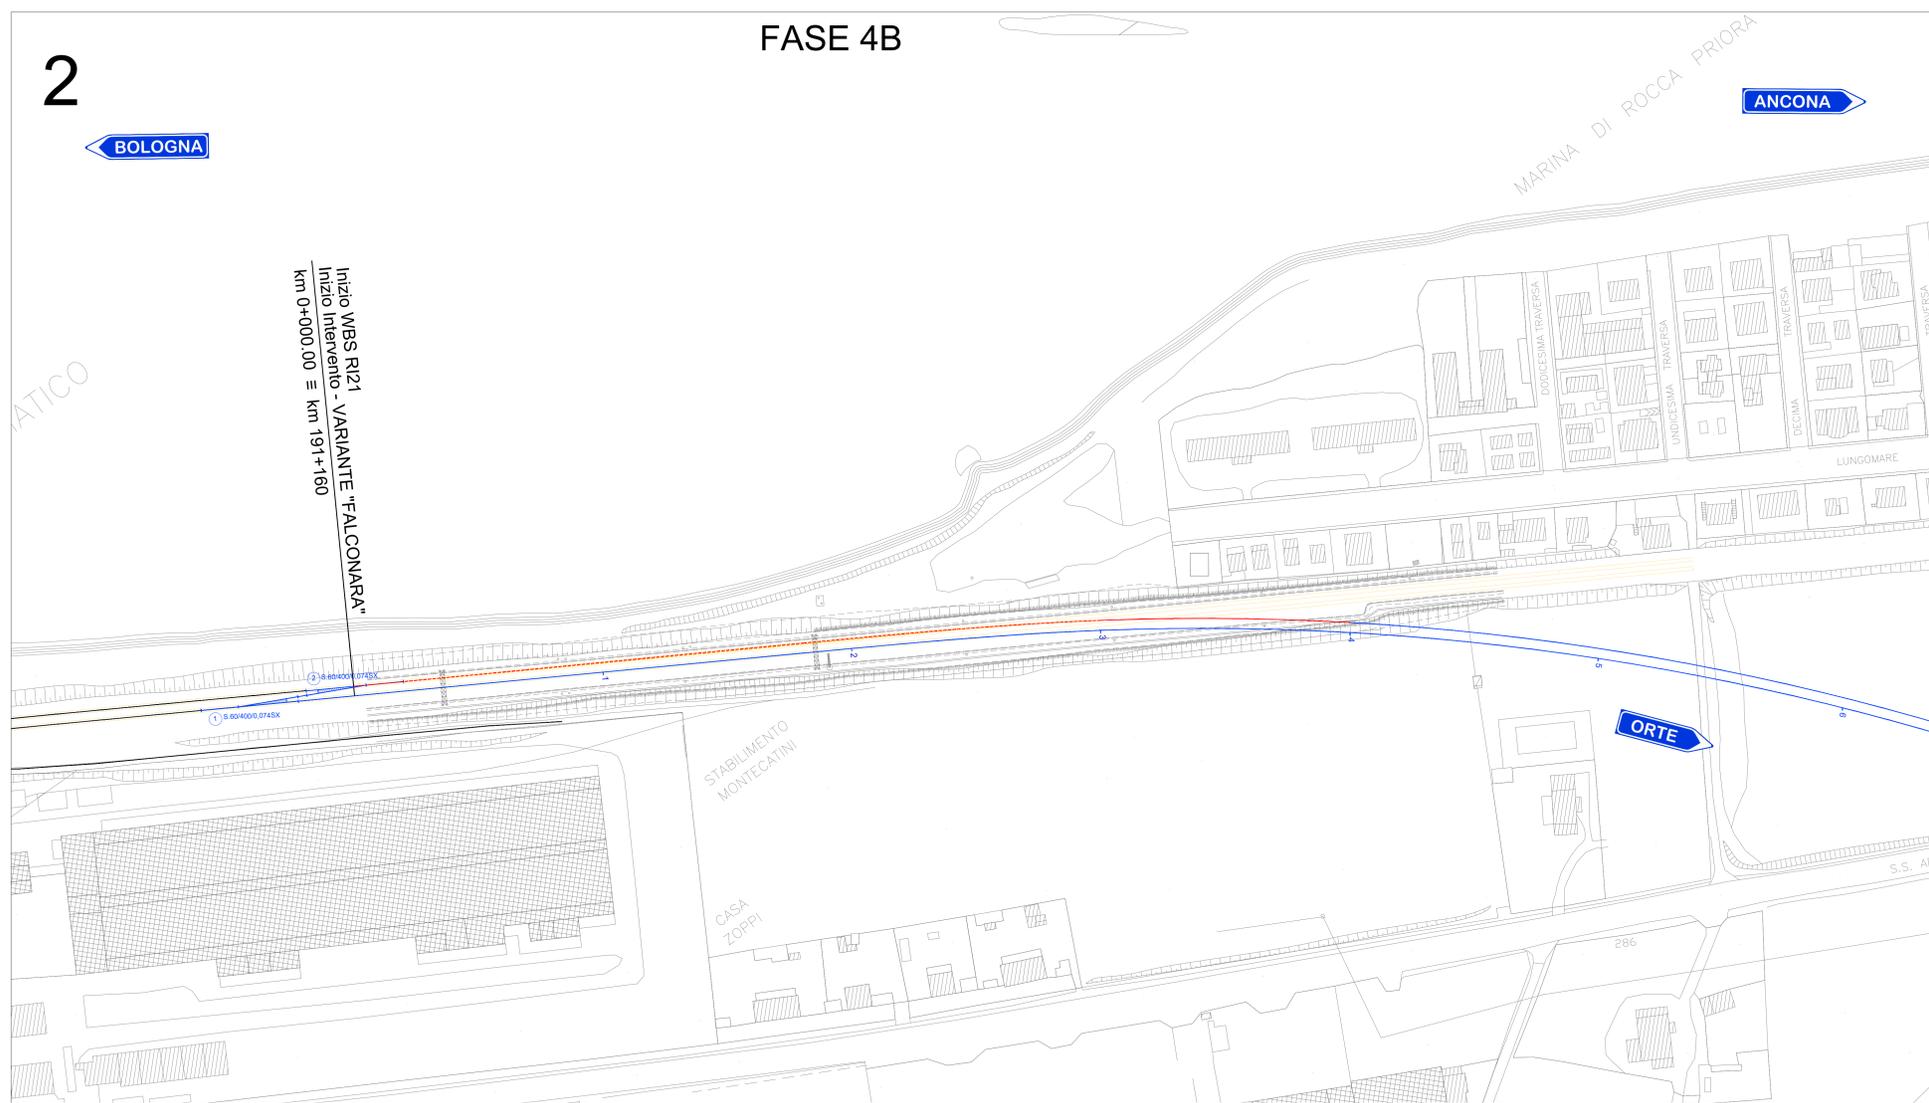

inizio WBS R121 - VARIANTE "FALCONARA"
 inizio intervento - km 191+160
 km 0+000.00 = km 191+160

FASE 4B

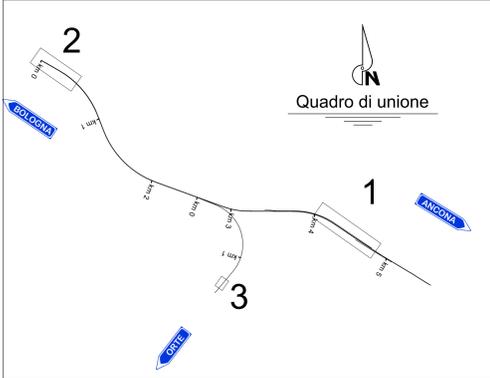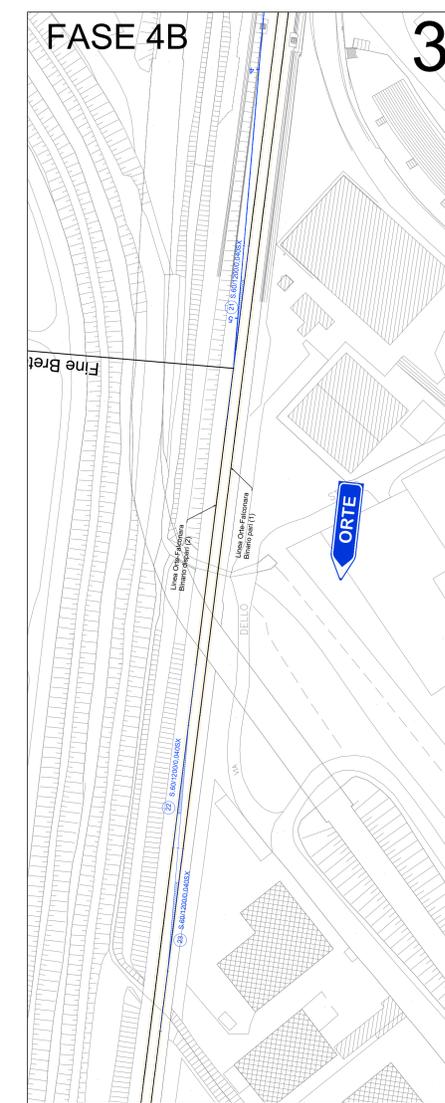

COMMITTENTE:
RFI
 GRUPPO FERROVIARIO ITALIANO
 DIREZIONE INVESTIMENTI - S.O. PROGETTO ADRIATICA

DIREZIONE LAVORI:
ITALFERR
 GRUPPO FERROVIE DELLO STATO

U.O. : AREA OPERATIVA CENTRO SUD
 PM Nodi di Roma e Falconara, Orte - Falconara e Bologna - Falconara

PROGETTO ESECUTIVO

LINEA FERROVIARIA: ADRIATICA
 INTERVENTO: VARIANTE DI FALCONARA

CA - CANTIERIZZAZIONE
 Esercizio Stazione di Falconara
 Planimetria macrofase 4 (fasi 4b)

APPALTATORE	IL PROGETTISTA	SCALA
RICCIARDELLO COSTRUZIONI	TECH PROJECT ingegneria integrata ®	1:1000
IL DIRETTORE TECNICO Ing. Fabio Spagnola		

COMMESSA	LOTTO	FASE	ENTE	TIPO DOC.	OPERA/DISCIPLINA	PROGR.	REV.
IA11Y	00	E	ZZ	P7	CA2200	008	B

PROGETTAZIONE							IL PROGETTISTA
Rev.	Descrizione	Redatto	Data	Verificato	Data	Approvato	Data
A	Prima emissione	F. Spagnola	06/06/2017	F. Genta	06/06/2017	A. Nastasi	06/06/2017
B	Rec. Rv.	F. Spagnola	18/10/2017	A. Nastasi	19/10/2017	G. Tanti	20/10/2017

Ing. Giancarlo Tanti
 Data: 20/10/2017