


# REALIZZAZIONE SCATOLARE IN C.A.

## SEZIONE LONGITUDINALE- FASE 1

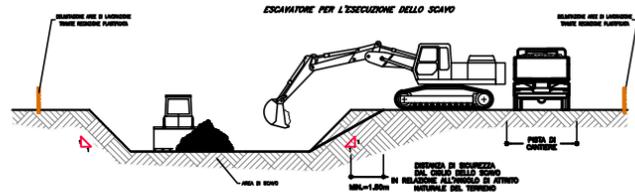


- ESECUZIONE DELLO SCAVO
- MONTAGGIO DELLE OPERE PROVVISORIALI



## SEZIONE TRASVERSALE- FASE 2




- ARMATURA E GETTO DELLA SOLETTA DI BASE
- MONTAGGIO DELLE OPERE PROVVISORIALI
- MONTAGGIO DEL CASSERO ESTERNO
- POSA IN OPERA DEI FERRI D'ARMATURA

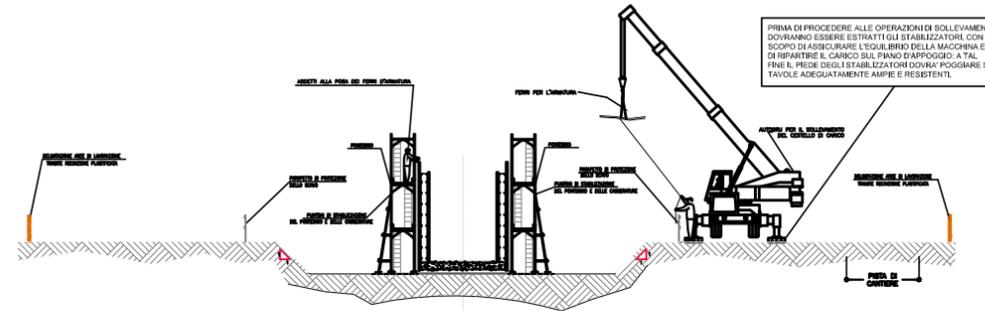

## SEZIONE TRASVERSALE- FASE 3




- MONTAGGIO DEL CASSERO INTERNO
- GETTO DEL CALCESTRUZZO

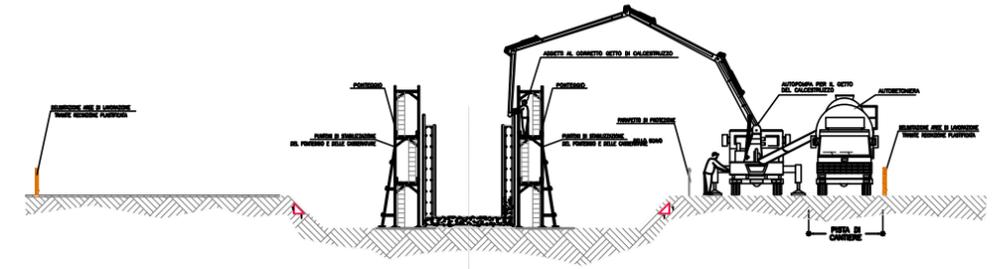

## SEZIONE TRASVERSALE- FASE 4




- POSA IN OPERA DEL CASSERO DI COPERTURA
- POSA DELLE ARMATURE DELLA SOLETTA DI COPERTURA

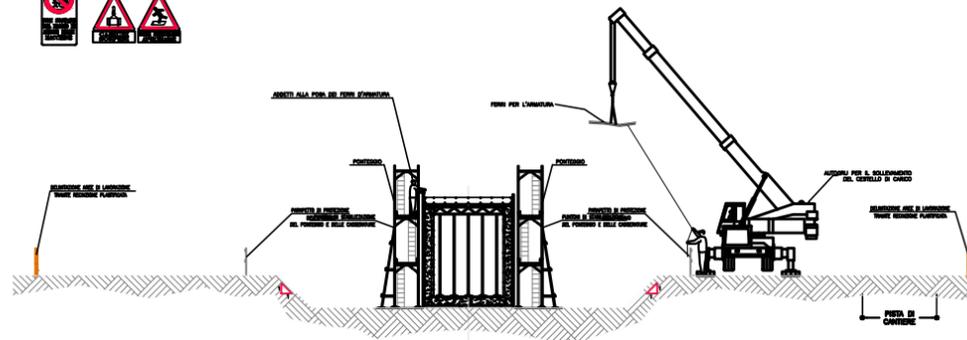

## SEZIONE TRASVERSALE - FASE 5





- GETTO DEL CALCESTRUZZO DI COPERTURA

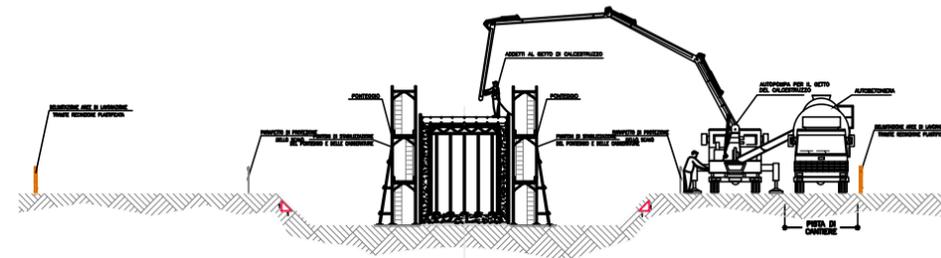

# REALIZZAZIONE MURO IN C.A.



## ESECUZIONE DEL GETTO DI CLS

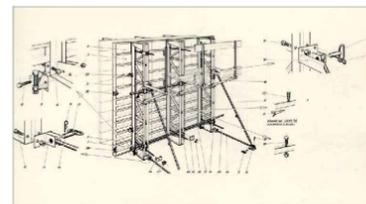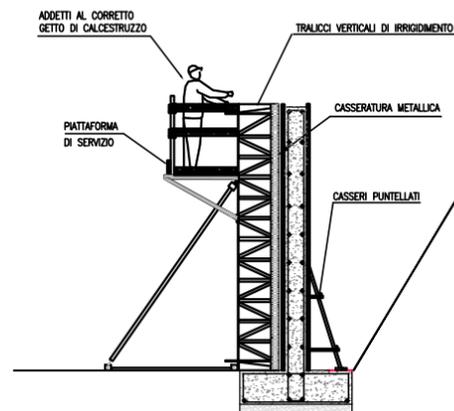

PARTICOLARE ASSONOMETRICO

DELIMITAZIONE AREE DI LAVORAZIONE TRAMITE RECINZIONE PLASTIFICATA

### NOTA:

LA CASSERATURA CONSISTE IN UN PANNELLONE FORMATO DA PANNELLI METALLICI POSTI IN ORIZZONTALE E DAGLI ACCESSORI NECESSARI PER L'ASSEMBLAGGIO E IL SOSTEGNO. L'IRRIGIDIMENTO DELLA STRUTTURA SI OTTIENE CON TRALICCI VERTICALI UNITI AI PANNELLI DA MORSETTI. I TRALICCI VENGONO UNITI TRA LORO DA DUE ALLINEATORI ORIZZONTALI. LA POMBATURA SI EFFETTUA PER MEZZO DI PUNTELLI REGOLABILI E DI TRAMITI DI BASE. SONO PREVISTE INOLTRE DELLE MENSOLE PER IL MONTAGGIO DI UN PIANO DI LAVORO IN TAVOLAME.

COMMITTENTE: **RFI** (Rete Ferroviaria Italiana) - GRUPPO FERROVIE DELLO STATO - DIREZIONE INVESTIMENTI - S.O. PROGETTO ADRIATICA

DIREZIONE LAVORI: **ITALFER** (Gruppo Ferrovie dello Stato)

U.O.: AREA OPERATIVA CENTRO SUD  
PM Nodi di Roma e Falconara, Orte - Falconara e Bologna - Falconara

PROGETTO ESECUTIVO

LINEA FERROVIARIA: ADRIATICA  
INTERVENTO: VARIANTE DI FALCONARA

SZ - SICUREZZA  
Piano di sicurezza e coordinamento  
Apprestamenti costruttivi - sottovia in c.a.

APPALTATORE	IL PROGETTISTA	SCALA					
<b>RICCIARDELLO COSTRUZIONI S.p.A.</b>	<b>TECH PROJECT</b> (ingegneria integrata.it)						
IL DIRETTORE TECNICO Ing. Fabio Sigarella							
COMMESSA	LOTTO	FASE	ENTE	TIPO DOC.	OPERADISCIPLINA	PROGR.	REV.
IA1Y	00	E	ZZ	DX	SZ2100	003	B
PROGETTAZIONE							
Rev.	Descrizione	Redatto	Data	Verificato	Data	Approvato	Data
A	Prima emissione	F. Casarino	29/11/2016	F. Gatti	29/11/2016	A. Mastari	30/11/2016
B	Rev. integrativa del 13.05.2017	F. Casarino	26/04/2017	A. Nattoli	07/04/2017	G. Tardi	10/04/2017
Data: 10/04/2017							

CIG: 5512584838 CUP: J41C0700000001 File: IA1Y\_00\_E\_ZZ\_DX\_SZ2100\_003\_B.dwg