




Planimetria Layout di cantiere - FASE 3

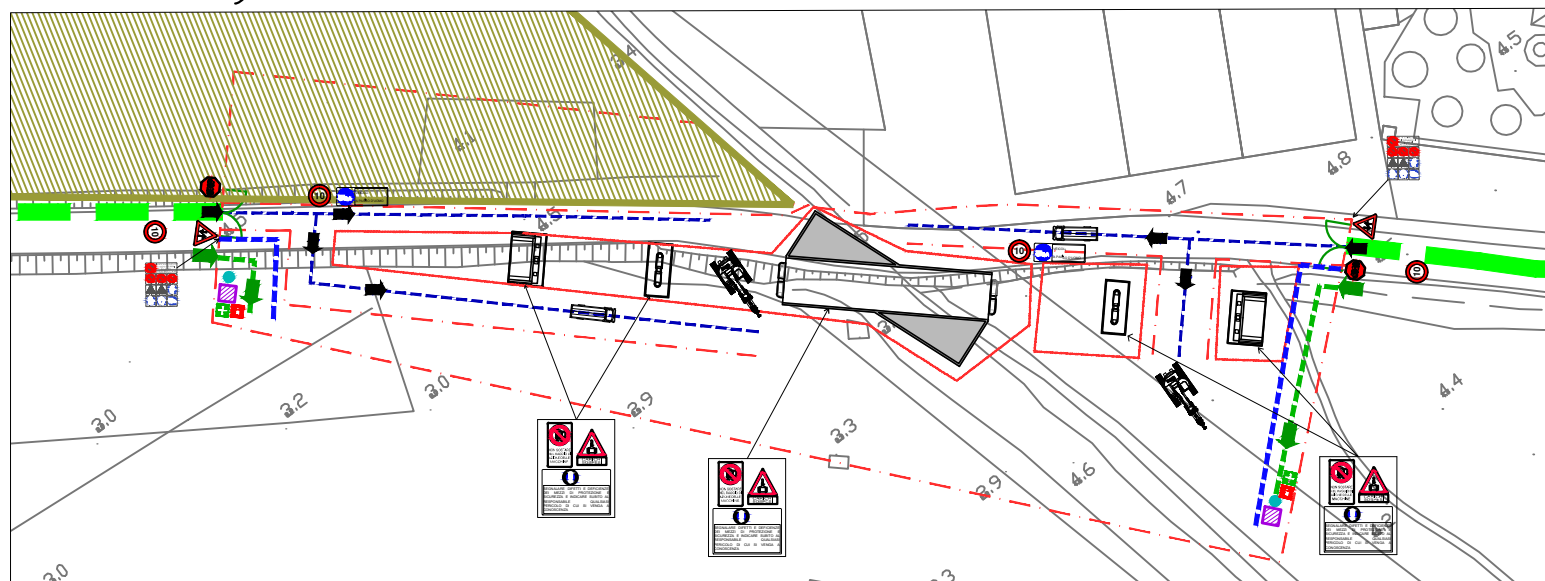


FASE 3

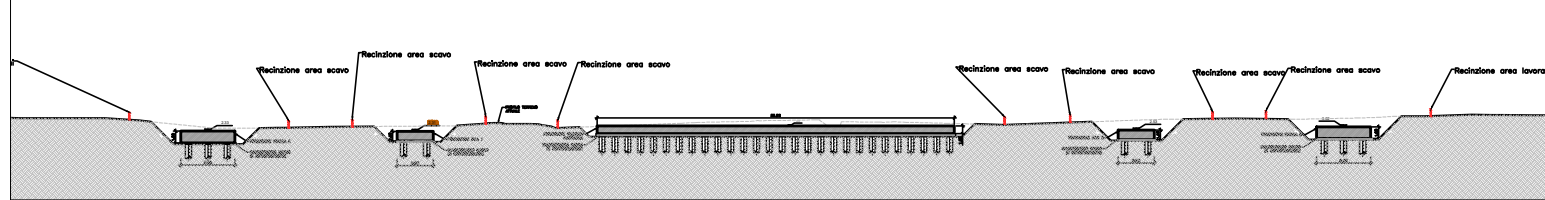


Planimetria Layout di cantiere - FASE 4

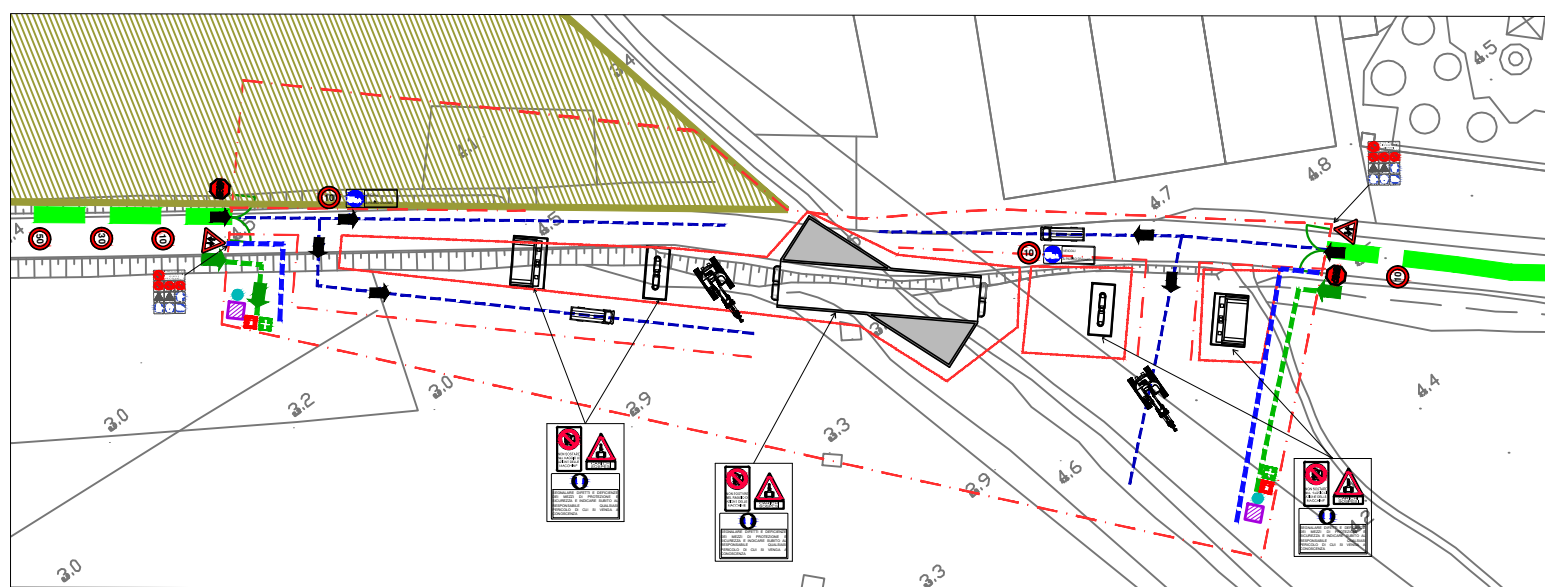

FASE 4

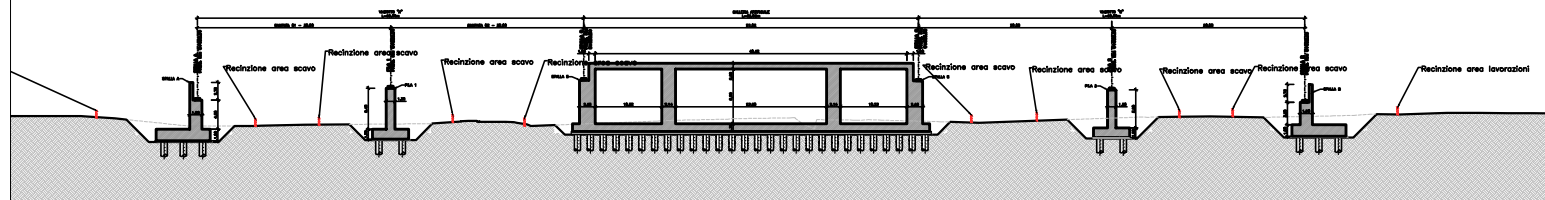

KEY - PLAN 1:20000

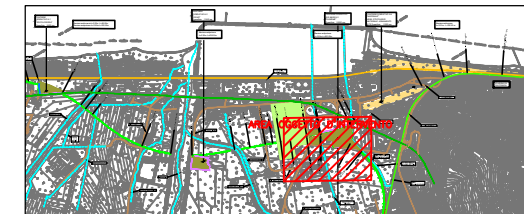

LEGENDA GENERALE	LEGENDA LAYOUT
— BINARI ESISTENTI	--- RECINZIONE DI CANTIERE MT. 600.00
— VIABILITA' PRINCIPALE (S.S. N.16 ADRIATICA)	--- RECINZIONE DI CANTIERE CON TELA ANTIPOLVERE
— VIABILITA' SECONDARIA	--- RECINZIONE AREA SCAVO MT. 600.80
— PISTE DI CANTIERE	--- RECINZIONE DI CANTIERE CON NEW-JERSEY MT. 120
— FOSSI E FILMI	— CANCELLO DI ACCESSO (N.2)
— CAMPO OPERATIVO	— ACCESSO AL CANTIERE
	— VIABILITA' DI CANTIERE
	— ACCESSO PEDONALE
	— PERCORSO PEDONALE
	— SCAVI
	— BOX DEPOSITO ATTREZZI (N.2)
	— BAGNO CHIMICO E PUNTO ACQUA (N.2)
	— PACCHETTO DI MEDICAZIONE NUMERI UTILI IN CASO DI EMERGENZA
	— CARTELLI NORME DI SICUREZZA
	— MACCHINE DI CANTIERE

LEGENDA CARTELLONISTICA D.LGS 81/08 E S.M.I.	
PERICOLO GENERICO	VIETATO DI ACCESSO ALLE PERSONE NON AUTORIZZATE
CAPIOTA MATERIALI	VIETATO DI PASSARE SOTTO I CARICHI SOSPESI
TENSIONE ELETTRICA PERICOLOSA	VIETATO DI SOSTARE NEL RAGGIO D'AZIONE DELL'ESCAVATORE
PERICOLO DI MORTE	CONTROLLO TRIMESTRALE DELLE FUNI
CARICHI SOSPESI	CASCO DI PROTEZIONE OBBLIGATORIO
MATERIALE INFIAMMABILE O ALTA TEMPERATURA	PROTEZIONE OBBLIGATORIA DELL'UDITO
SOSTANZE IRRITANTI	PROTEZIONE OBBLIGATORIA DEGLI OCCHI
SCHIACCIAMENTO DELLE MANI	PROTEZIONE OBBLIGATORIA DEL VISO
PERICOLO SCOSSE	GLIANTI DI PROTEZIONE OBBLIGATORI
PERICOLO DI INCAMPI	PROTEZIONE OBBLIGATORIA DEL CORPO
CARTELLI DI MOVIMENTAZIONE	CALZATURE DI SICUREZZA OBBLIGATORIE
PERICOLO DI CADUTA	PROTEZIONE OBBLIGATORIA DELLE VIE RESPIRATORIE
PERICOLO DI CADUTA	USO OBBLIGATORIO DELLA CINTURA DI SICUREZZA
VIETATO FUMARE O USARE FUMARE LIBERE	PROMPTO SOCCORSO
VIETATO DI ESPORRE CON ACQUA	PERCORSO USCITA DI EMERGENZA
VIETATO DI FUMARE O USARE FUMARE LIBERE	ESTATORE

COMMITTENTE: **RFI** (R.F.I. - R.F.I. ITALIANA) GRUPPO FERROVIE DELLO STATO DIREZIONE INVESTIMENTI - S.O. PROGETTO ADRIATICA

DIREZIONE LAVORI: **ITALFER** (GRUPPO FERROVIE DELLO STATO)

U.O.: AREA OPERATIVA CENTRO SUD
 PM Nodi di Roma e Falconara, Orte - Falconara e Bologna - Falconara

PROGETTO ESECUTIVO

LINEA FERROVIARIA: ADRIATICA
 INTERVENTO: VARIANTE DI FALCONARA
 SZ - SICUREZZA
 Piano di sicurezza e coordinamento
 Apprestamenti costruttivi - intersezione con "via delle Caserme" Prog.2+781,74 - Tav 2/2

APPALTATORE	IL PROGETTISTA	SCALA
RICCIARDELLO COSTRUZIONI S.p.A.	TECH PROJECT Ingegneria Integrata S.p.A.	VARIE
IL DIRETTORE TECNICO Ing. Fabio Spagnola		

COMMESSA	LOTTO	FASE	ENTE	TIPO DOC.	OPERA/DISCIPLINA	PROGR.	REV.
IA1Y	00	E	ZZ	DX	SZ2100	006	D

PROGETTAZIONE								IL PROGETTISTA
Rev.	Descrizione	Redatto	Data	Verificato	Data	Approvato	Data	Ing. Giancarlo Tanc
A	Rec. istruttoria	M. Di Santis	18/07/2017	A. Nardis	19/07/2017	G. Tanc	20/07/2017	
B	Rec. istruttoria del 15.09.2017	T. Caporaso	12/12/2017	A. Nardis	14/12/2017	G. Tanc	19/12/2017	
C	Rec. istruttoria	T. Caporaso	18/07/2018	A. Nardis	19/07/2018	G. Tanc	20/07/2018	
D	Rec. istruttoria	T. Caporaso	12/11/2018	A. Nardis	12/11/2018	G. Tanc	13/11/2018	

CIG: 5512584838 CUP: J41C0700000001 File: IA1Y-00-E-ZZ-DX-SZ2100-006_D.dwg