



# FASISTICA REALIZZAZIONE DIAFRAMMI INTERSEZIONE CON "VIA NAZIONALE"

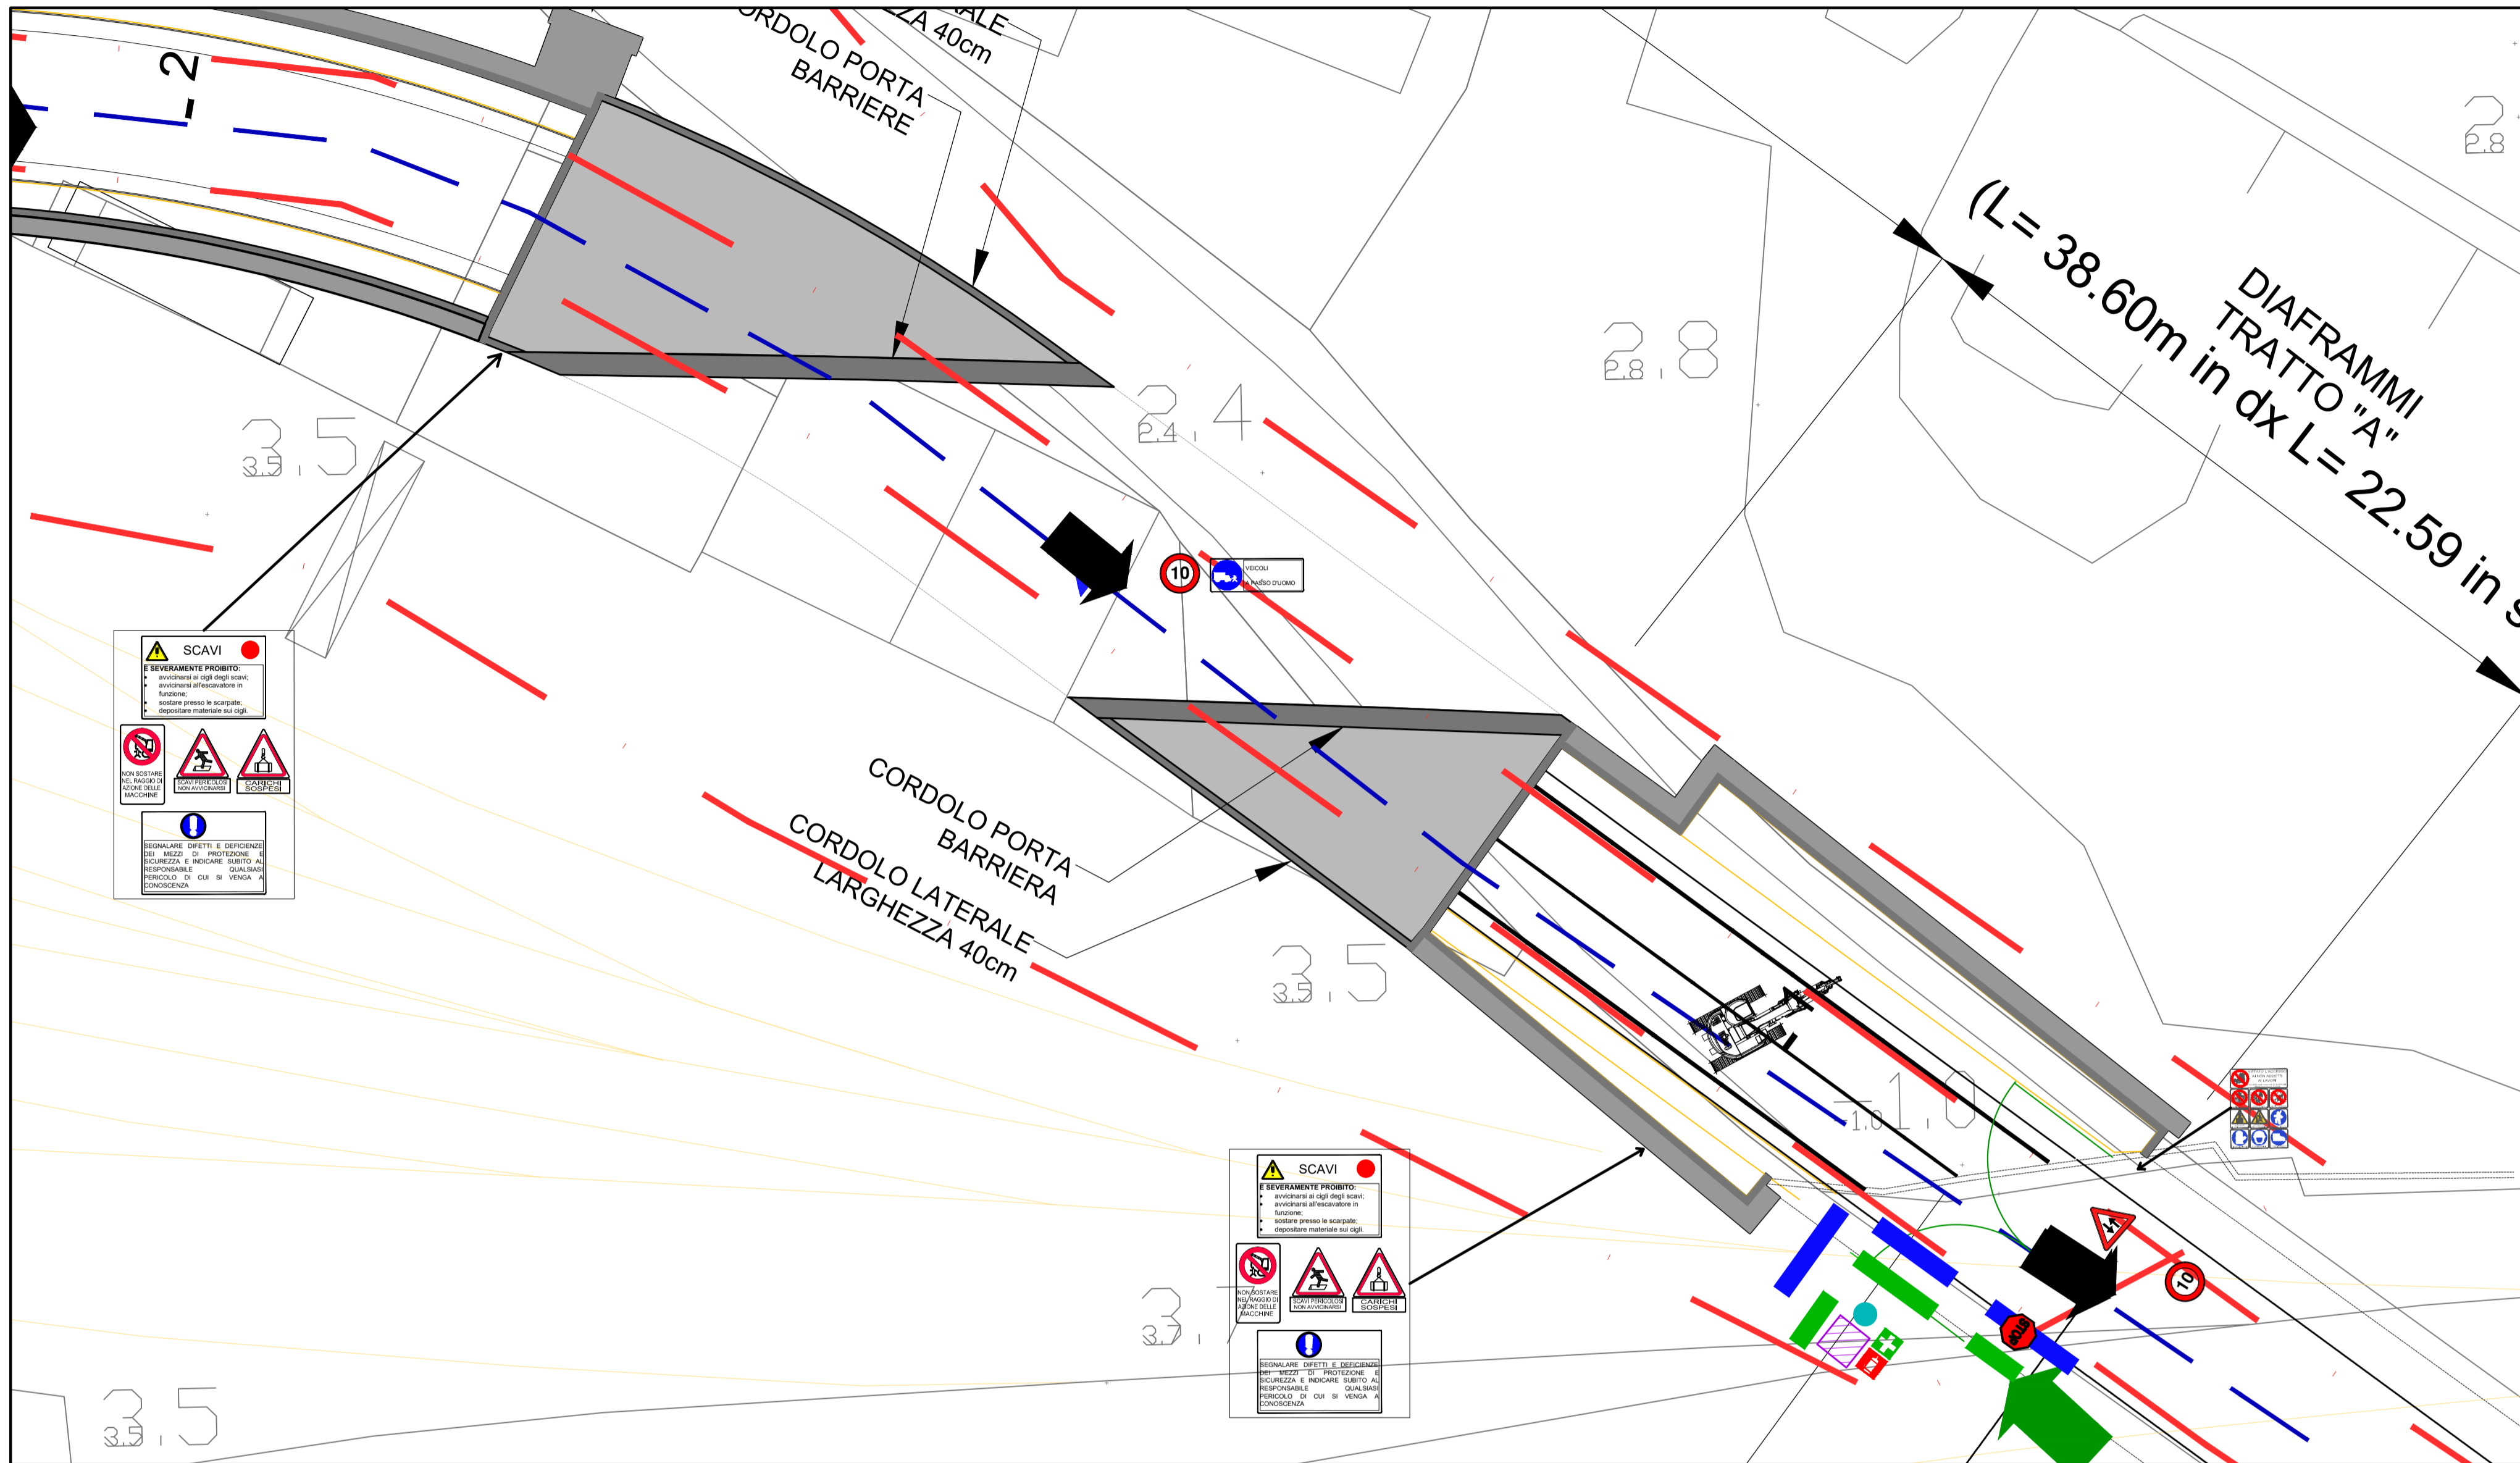

LEGENDA GENERALE	LEGENDA LAYOUT
BINARI ESISTENTI	RECINZIONE DI CANTIERE MT. 655.20
VIABILITA' PRINCIPALE (S.S. N.16 ADRIATICA)	RECINZIONE DI CANTIERE CON TELO ANTIPOLVERE
VIABILITA' SECONDARIA	RECINZIONE AREA SCAVO
PISTE DI CANTIERE	RECINZIONE DI CANTIERE CON NEW-JERSEY MT 150
FOSSI E FIUMI	CANCELLO DI ACCESSO (N.2)
CAMPO OPERATIVO	ACCESSO AL CANTIERE
	VIABILITA' DI CANTIERE
	ACCESSO PEDONALE
	PERCORSO PEDONALE
	SCAVI
	BOX DEPOSITO ATTREZZI (N.2)
	BAGNO CHIMICO E PUNTO ACQUA (N.2)
	PACCHETTO DI MEDICAZIONE NUMERI UTILI IN CASO DI EMERGENZA
	CARTELLO NORME DI SICUREZZA
	MACCHINE DI CANTIERE

LEGENDA CARTELLONISTICA D.LGS 81/08 E S.M.I.	
PERICOLO GENERICO	DIVIETO DI ACCESSO ALLE PERSONE NON AUTORIZZATE
CADUTA MATERIALI	DIVIETO DI PASSARE SOTTO I CARICHI SOSPESI
TENSIONE ELETTRICA PERICOLOSA	DIVIETO DI SOSTARE NEL RAGGIO D'AZIONE DELL'ESCAVATORE
PERICOLO DI MORTE	CONTROLLO TRIMESTRALE DELLE FUNI
CARICHI SOSPESI	CASCO DI PROTEZIONE OBBLIGATORIO
MATERIE INFIAMMABILI O ALTA TEMPERATURA	PROTEZIONE OBBLIGATORIA DELL'UDITO
SOSTANZE NOCIVE IRRITANTI	PROTEZIONE OBBLIGATORIA DEGLI OCCHI
SCHIACCIAMENTO DELLE MANI	PROTEZIONE OBBLIGATORIA DEL VISIO
PERICOLO SCHEGGIE	QUANTI DI PROTEZIONE OBBLIGATORI
PERICOLO DI INCIAMPO	PROTEZIONE OBBLIGATORIA DEL CORPO
CARRELLO DI MOVIMENTAZIONE	CALZATURE DI SICUREZZA OBBLIGATORIE
DIVIETO DI AVVICINARSI ALLE PERSONE NON AUTORIZZATE	PROTEZIONE OBBLIGATORIA DELLE VIE RESPIRATORIE
DIVIETO DI PASSARE E SOSTARE NEL RAGGIO DI AZIONE DELL'AUTOGRU	USO OBBLIGATORIO DELLA CINTURA DI SICUREZZA
VIETATO FUMARE O USARE FIAMME LIBERE	PRONTO SOCCORSO
DIVIETO DI SPEGNERE CON ACQUA	PERCORSO / USCITA DI EMERGENZA
DIVIETO DI RIMUOVERE LE PROTEZIONI E I DISPOSITIVI DI SICUREZZA	ESTINTORE
DIVIETO DI INQUINARE	CARTELLO STOP
CARTELLO LIMITE DI VELOCITA'	LAVORI IN CORSO
CARTELLO LIMITE DI VELOCITA' POSIZIONAMENTO IN PRESSIONE DI OPERE IN REALIZZAZIONE	PERICOLO RESTRICTIONE DI CORSA
CARTELLO LIMITE DI VELOCITA' POSIZIONAMENTO IN PRESSIONE DI OPERE IN REALIZZAZIONE	CARTELLO DI GRANDE FORMATO DATI DI CANTIERE
SEMAFORO	CARTELLO DI GRANDE FORMATO NORME DI SICUREZZA
PERICOLO RESTRICTIONE DI CORSA	CARTELLO DIVIETO DI ACCESSO
PERICOLO RESTRICTIONE DI CORSA	CARTELLO PASSAGGIO OBBLIGATORIO A DESTRA
PERICOLO RESTRICTIONE DI CORSA	CARICHI SOSPESI
SCAVI PERICOLOSI NON AVVICINARSI	CARTELLO PASSAGGIO OBBLIGATORIO DIRTTO O DESTRA/SINISTRA
SEGNALE DI DARE PRECEDENZA	

FASI COSTRUTTIVE WBS OC25 - 1:200

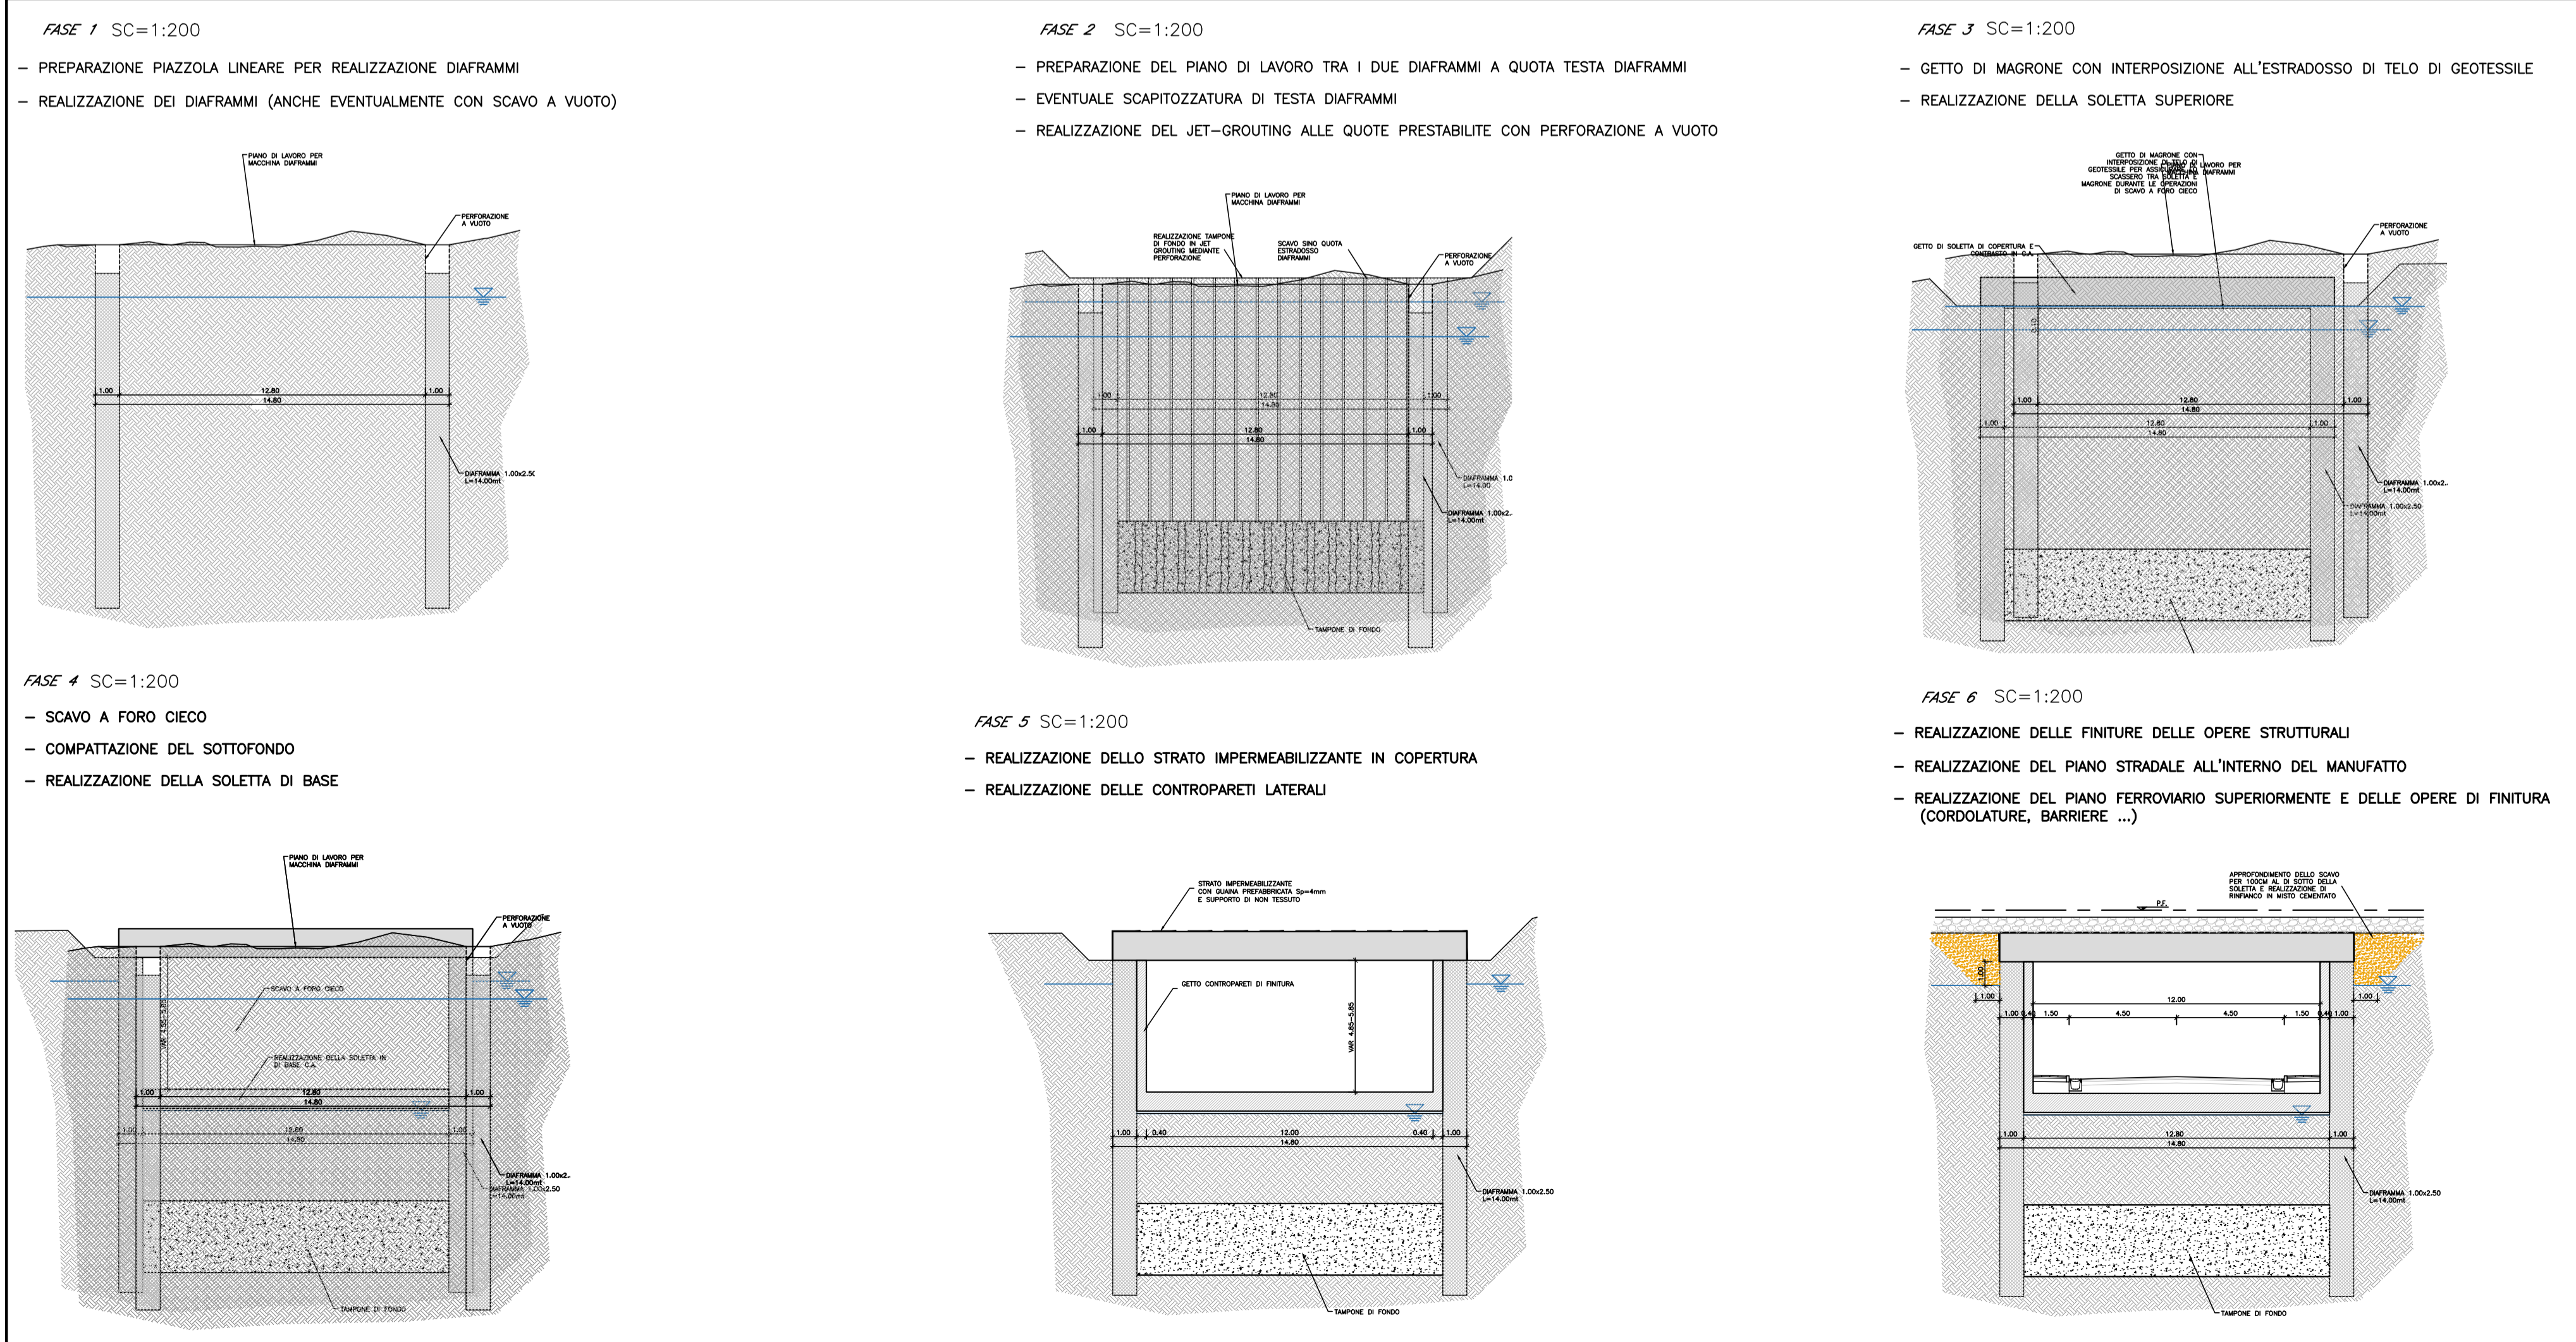

COMMITTENTE:

**RFI**  
RETE FERROVIARIA ITALIANA  
GRUPPO FERROVIE DELLO STATO

DIREZIONE INVESTIMENTI - S.O. PROGETTO ADRIATICA

DIREZIONE LAVORI:

**ITALFERR**  
GRUPPO FERROVIE DELLO STATO

U.O. : AREA OPERATIVA CENTRO SUD

PM Nodi di Roma e Falconara, Orte - Falconara e Bologna - Falconara

**PROGETTO ESECUTIVO**

**LINEA FERROVIARIA: ADRIATICA**  
**INTERVENTO: VARIANTE DI FALCONARA**

**SZ - SICUREZZA**  
Piano di sicurezza e coordinamento  
FASISTICA REALIZZAZIONE DIAFRAMMI "via Nazionale" - Prog. 3+765.20 - Tav 2/2

APPALTATORE	IL PROGETTISTA	SCALA
		VARIE
IL DIRETTORE TECNICO Ing. Fabio Sgarella		

COMMESSA	LOTTO	FASE	ENTE	TIPO DOC.	OPERA/DISCIPLINA	PROGR.	REV.
I A 1 Y	00	E	Z Z	D X	S Z 2 1 0 0	0 0 8	D

PROGETTAZIONE							IL PROGETTISTA
Rev.	Descrizione	Redatto	Data	Verificato	Data	Approvato	Data
A	Rec. istruttoria del 20.06.2017	M. De Santis	18/07/2017	A. Nastasi	19/07/2017	G. Tanzi	20/07/2017
B	Rec. istruttoria del 15.09.2017	K. Germani	12/12/2017	A. Nastasi	14/12/2017	G. Tanzi	19/12/2017
C	Rec. istruttoria	T. Capitano	18/07/2018	A. Nastasi	19/07/2018	G. Tanzi	20/07/2018
D	Rec. istruttoria	T. Capitano	12/11/2018	A. Nastasi	12/11/2018	G. Tanzi	13/11/2018

CIG. 5512584838 CUP: J41C0700000001 File: IA1Y-00-E-ZZ-DX-SZ2100-008\_D.dwg