




Layout planimetria di cantiere - FASE 6

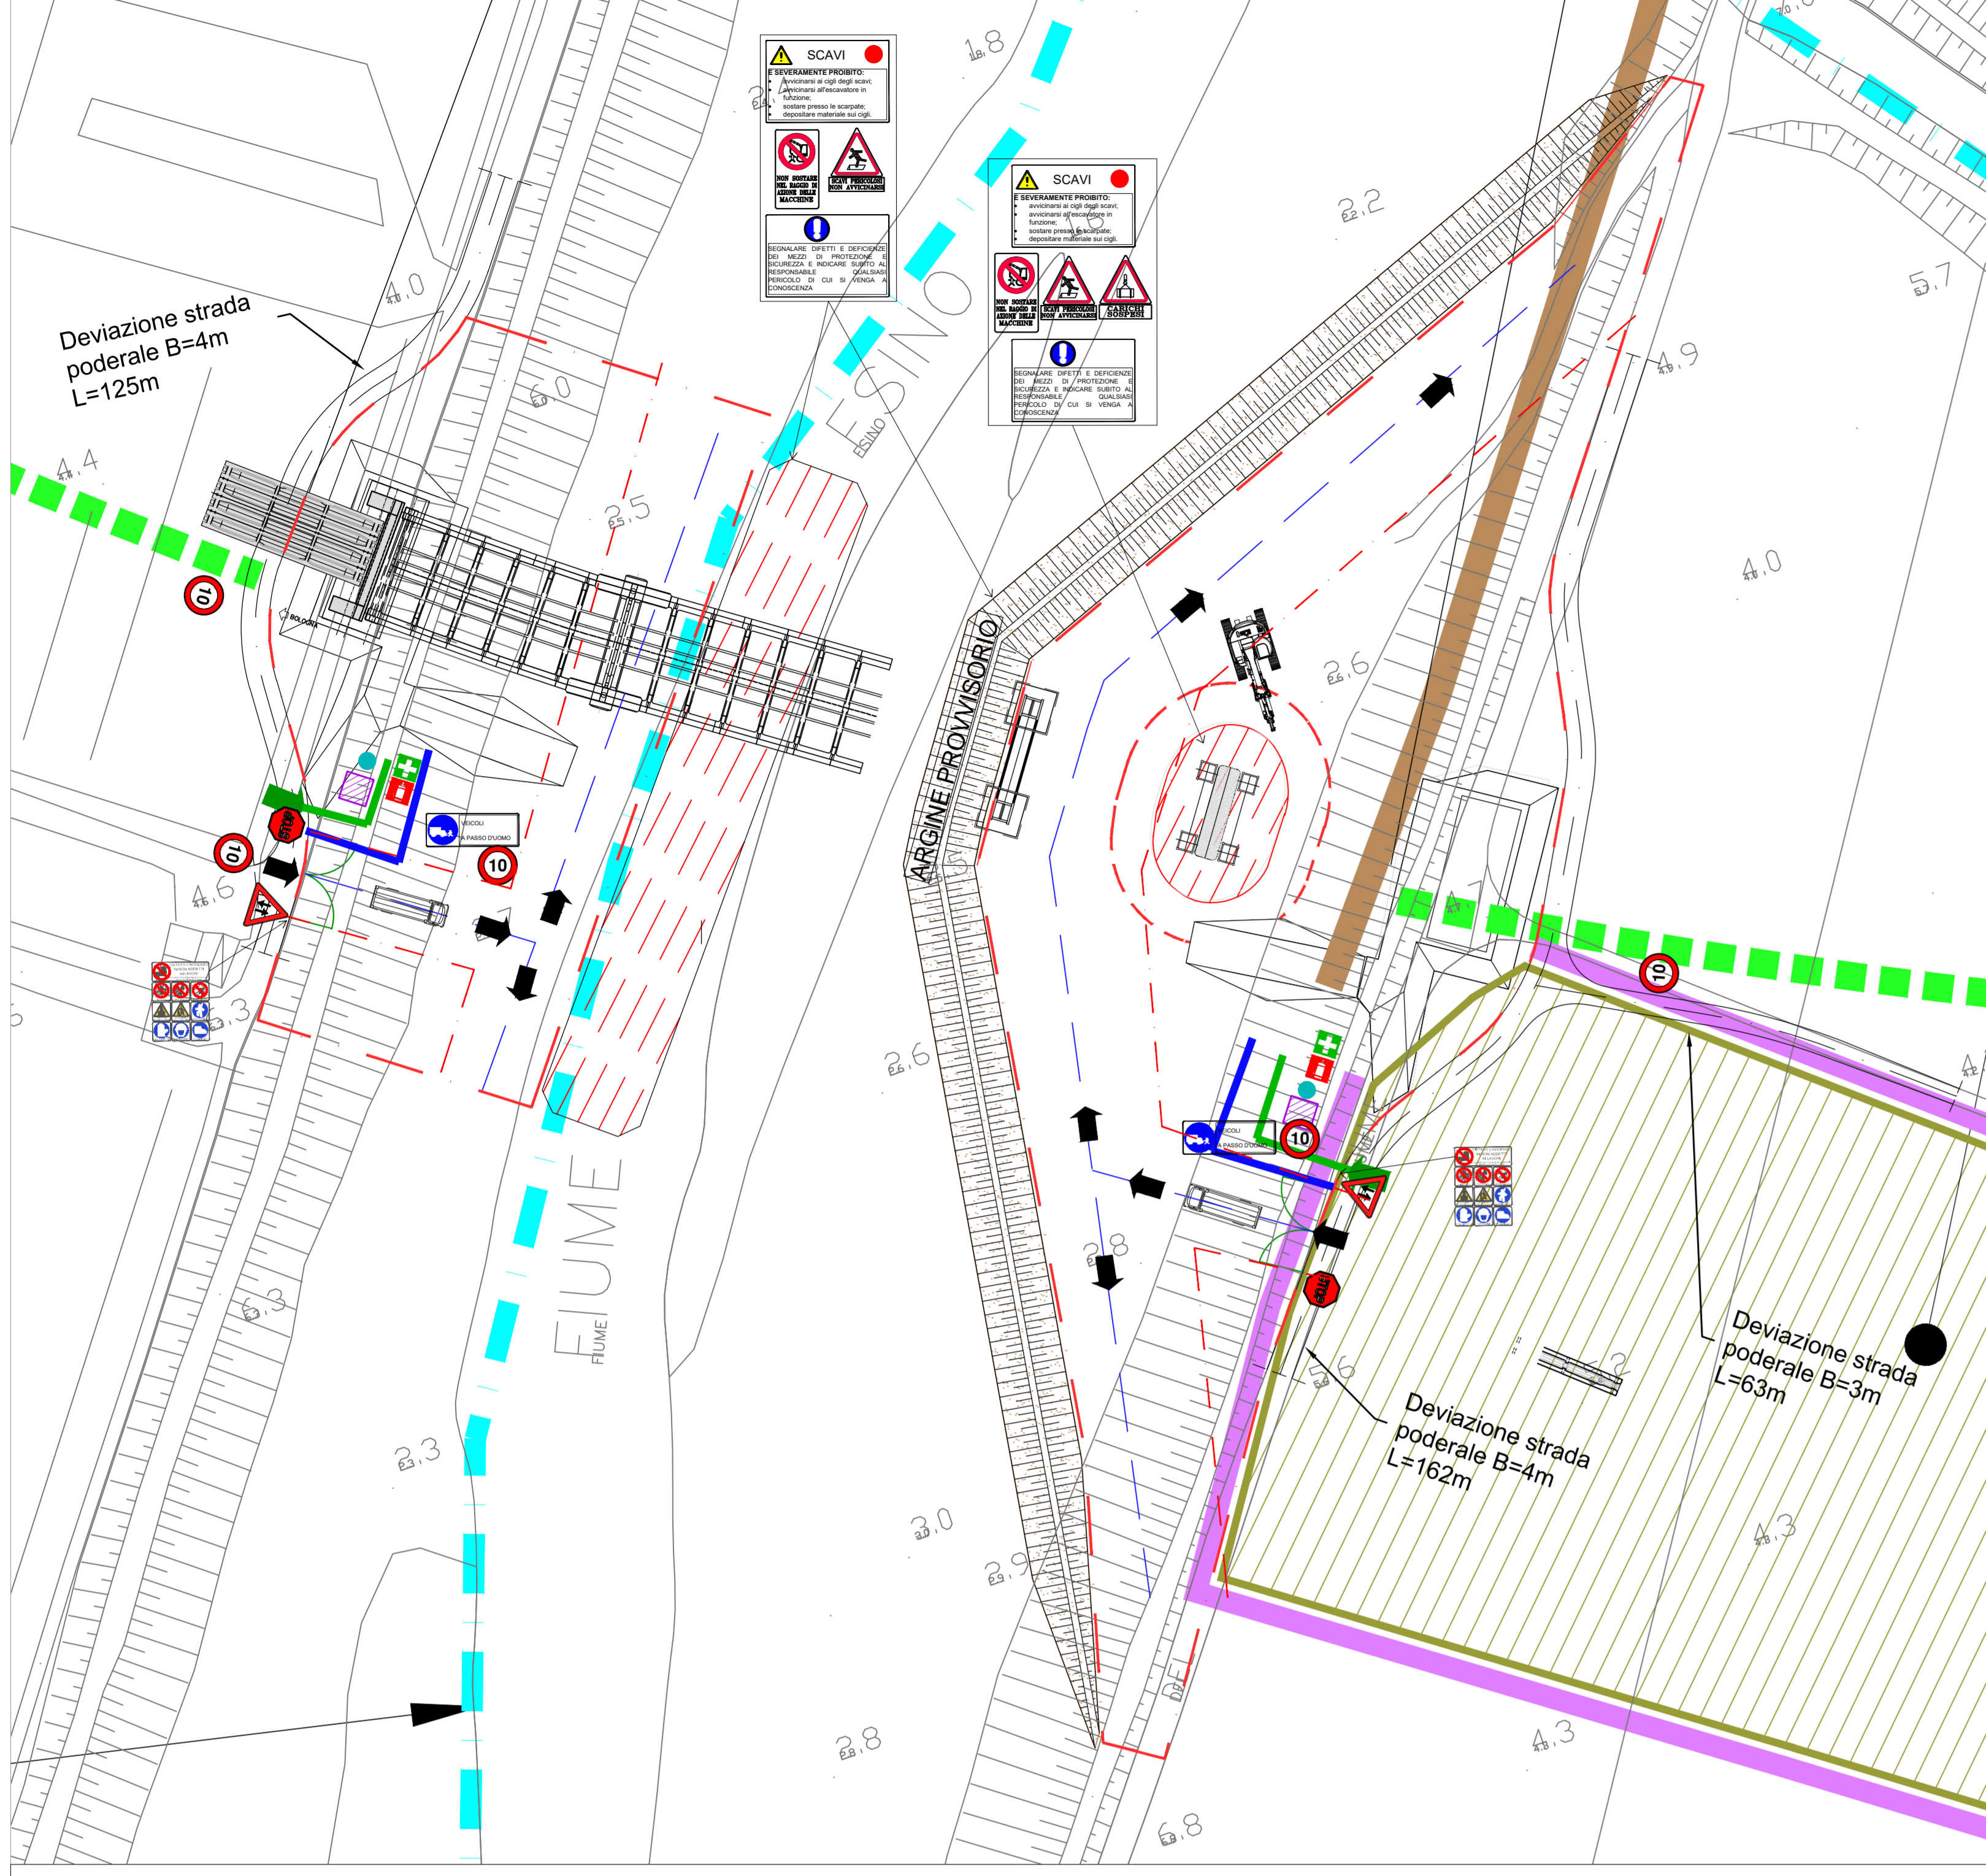


Layout planimetria di cantiere - FASE 14

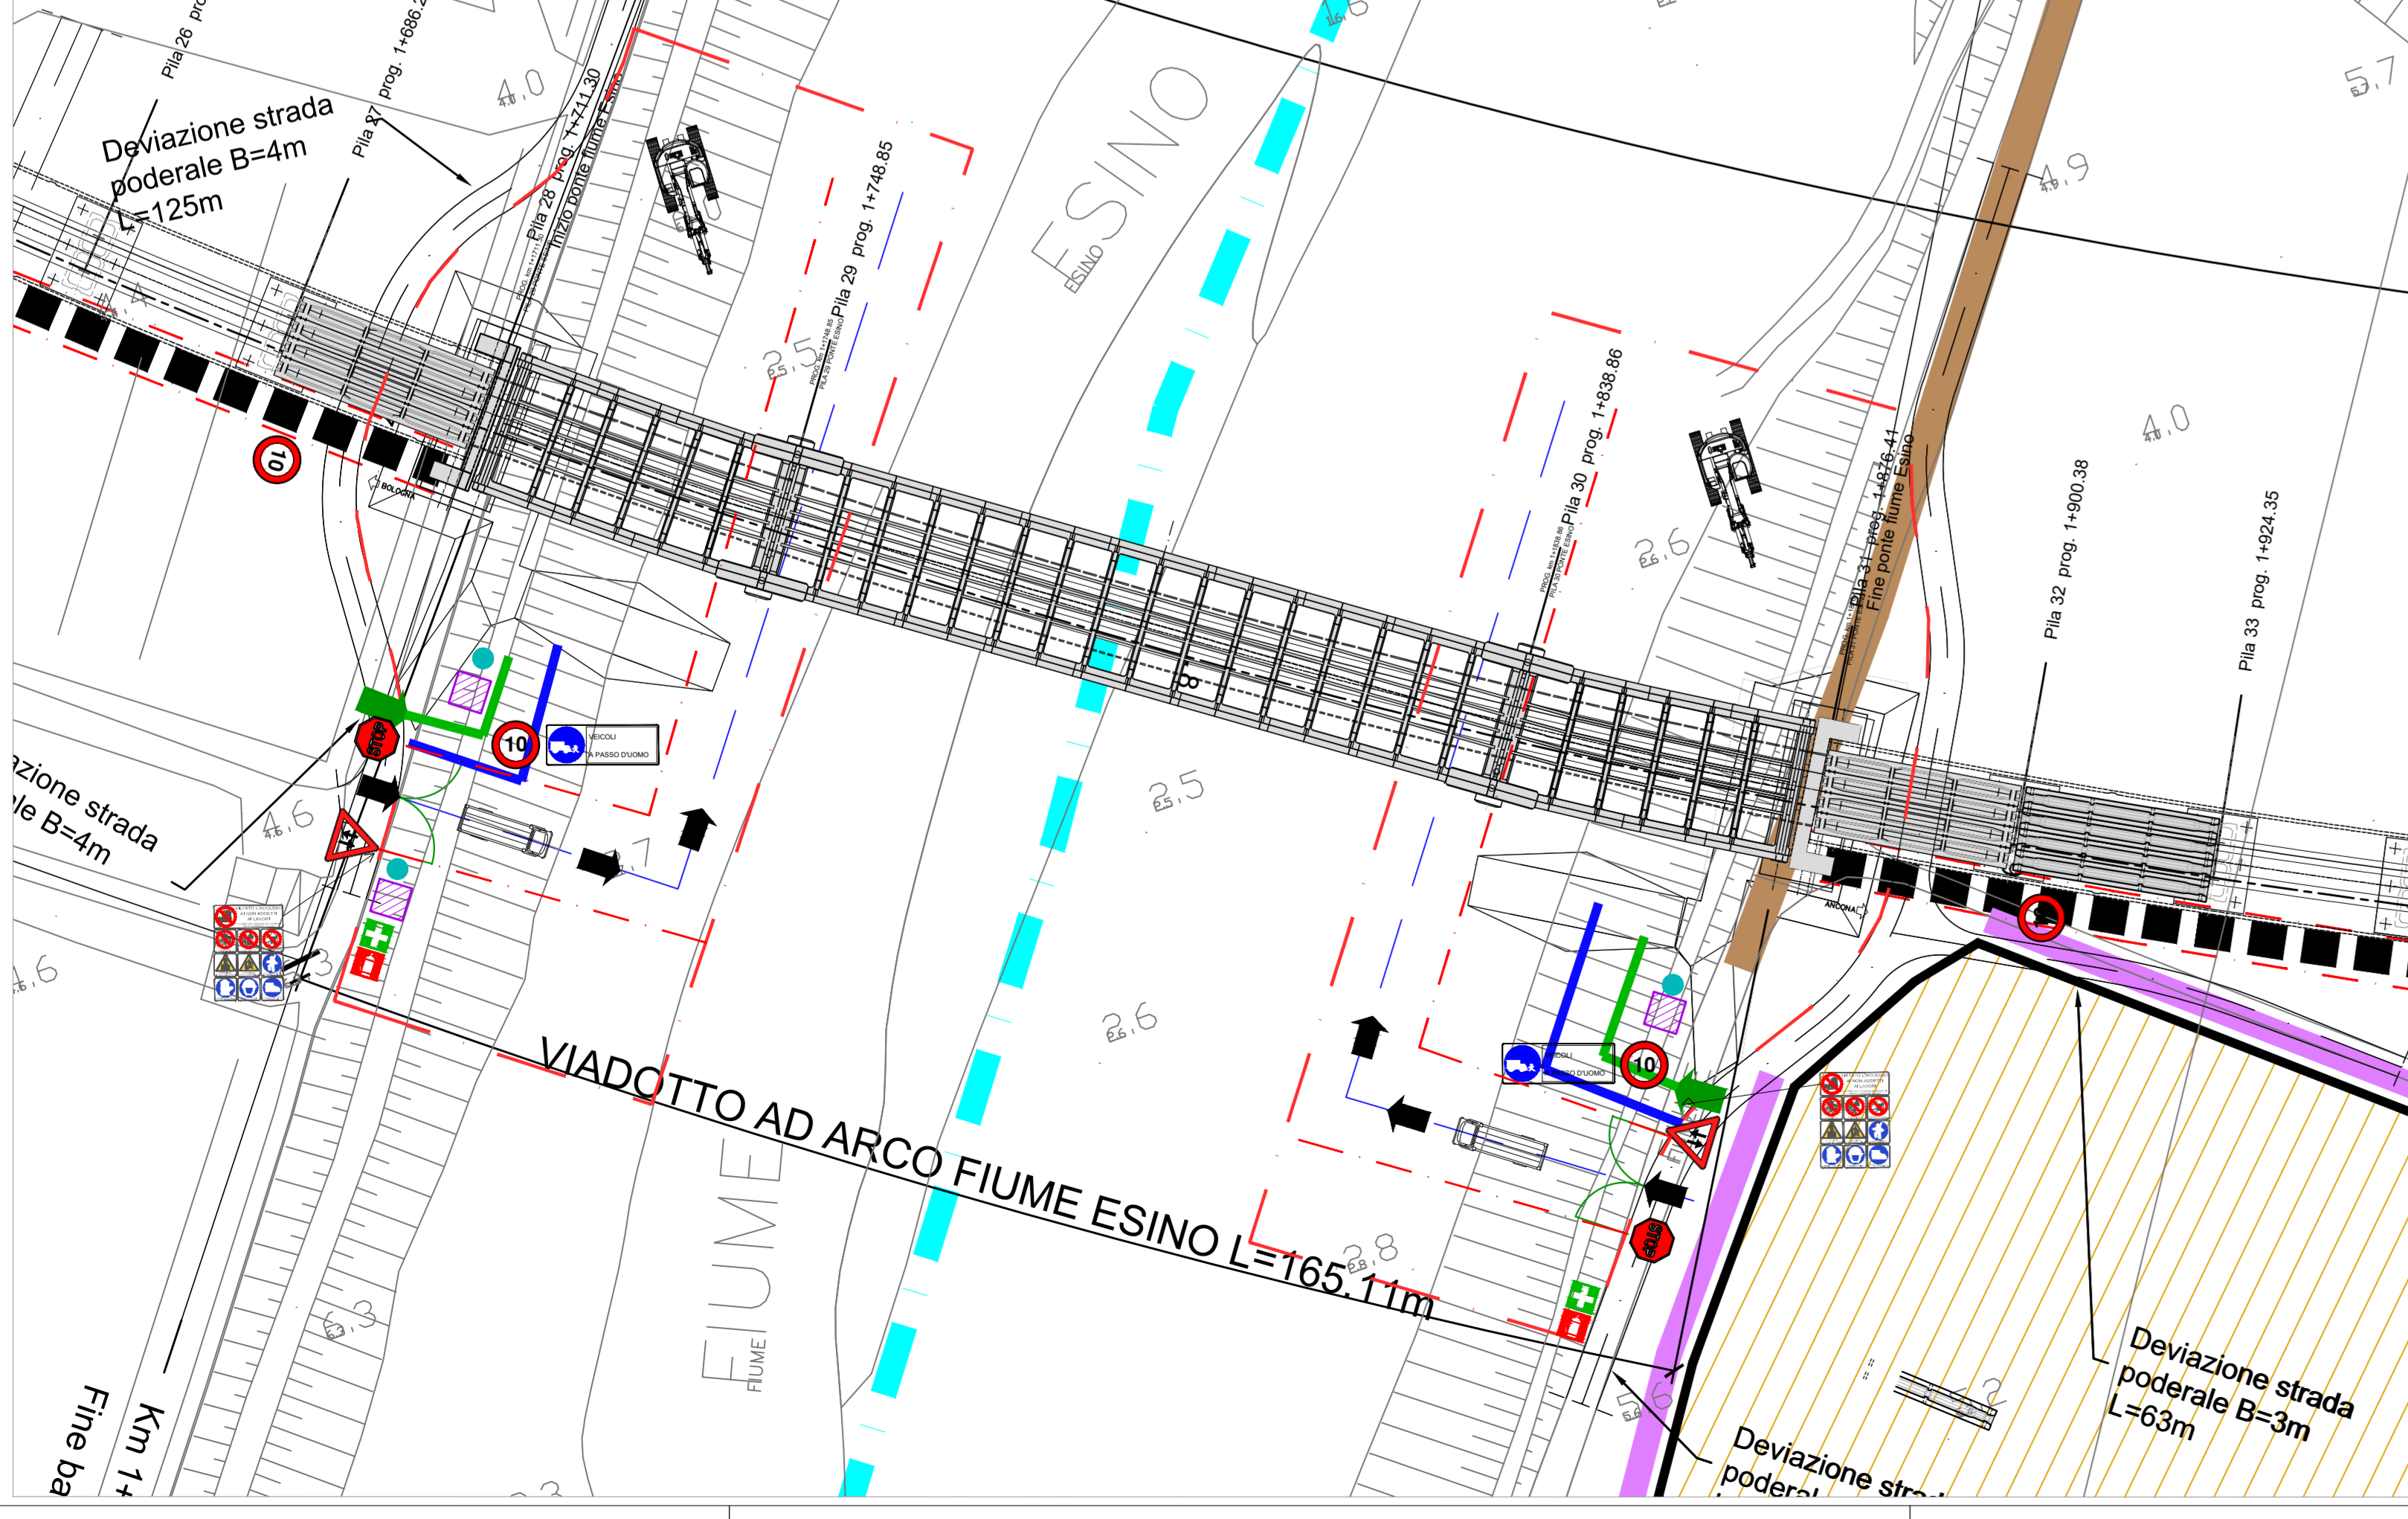



Layout planimetria di cantiere - FASE 7 - 8 - 9

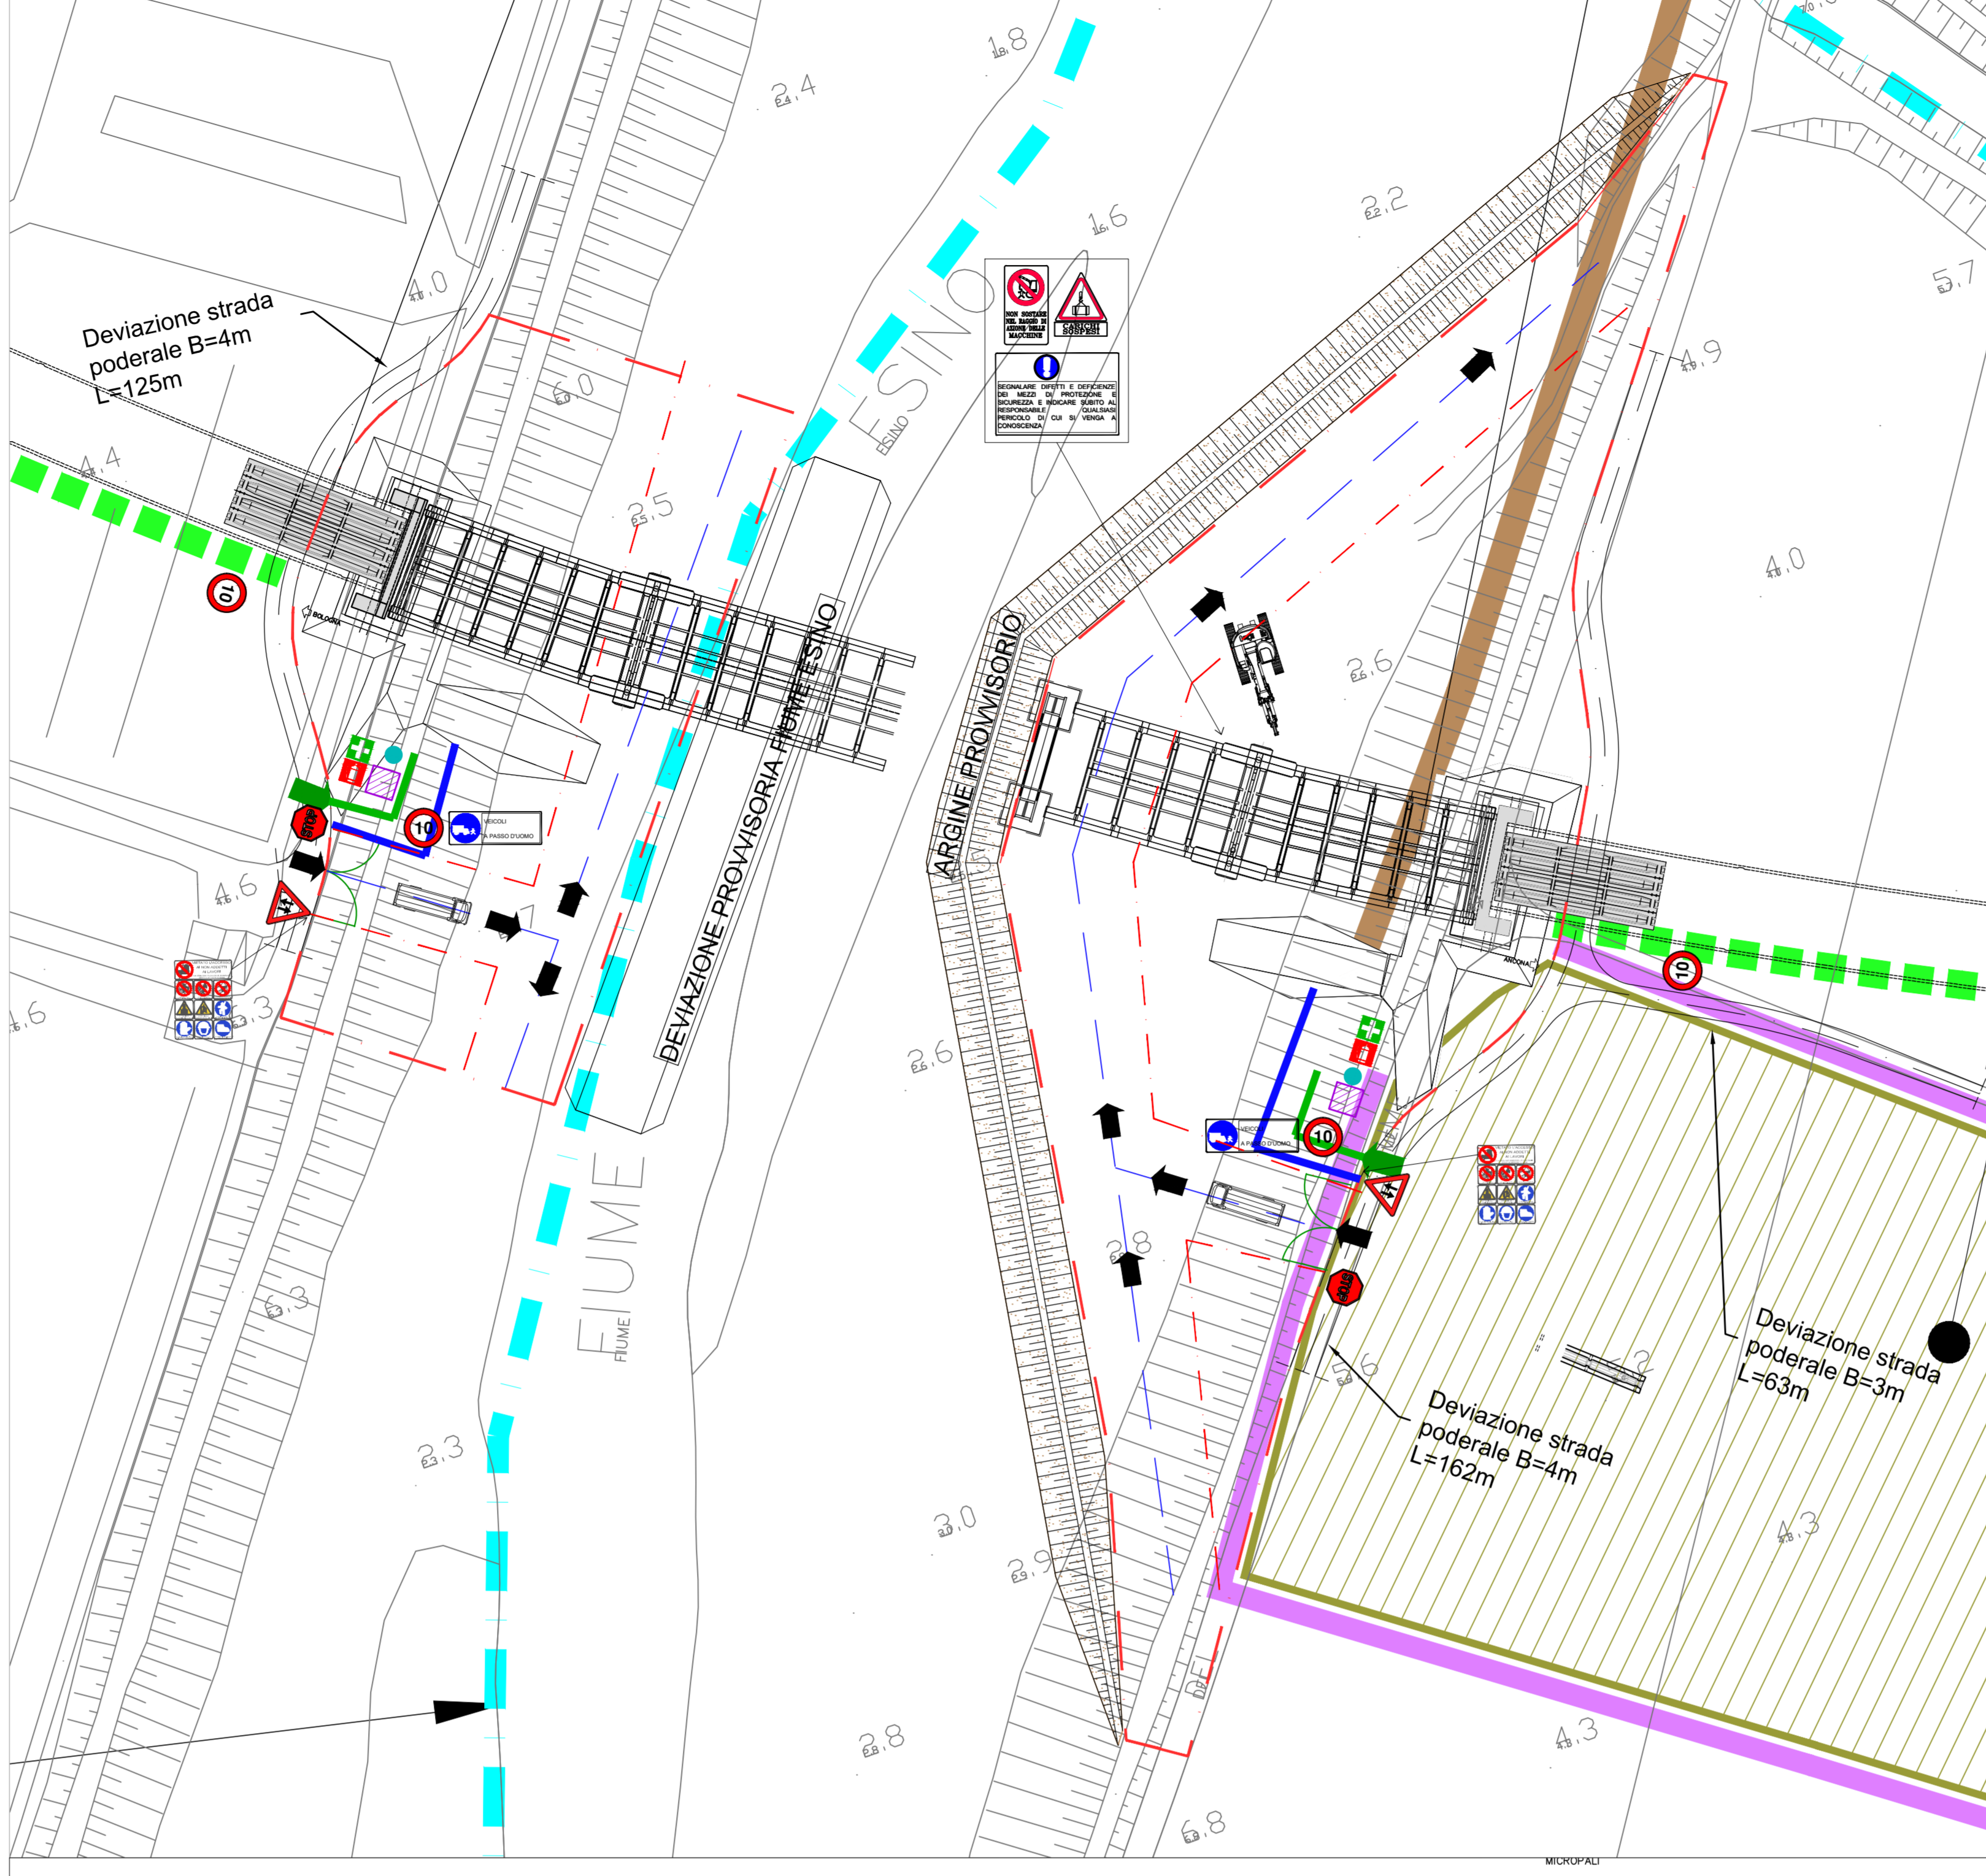

Layout planimetria di cantiere - FASE 10 - 11 - 12 - 13 - 14

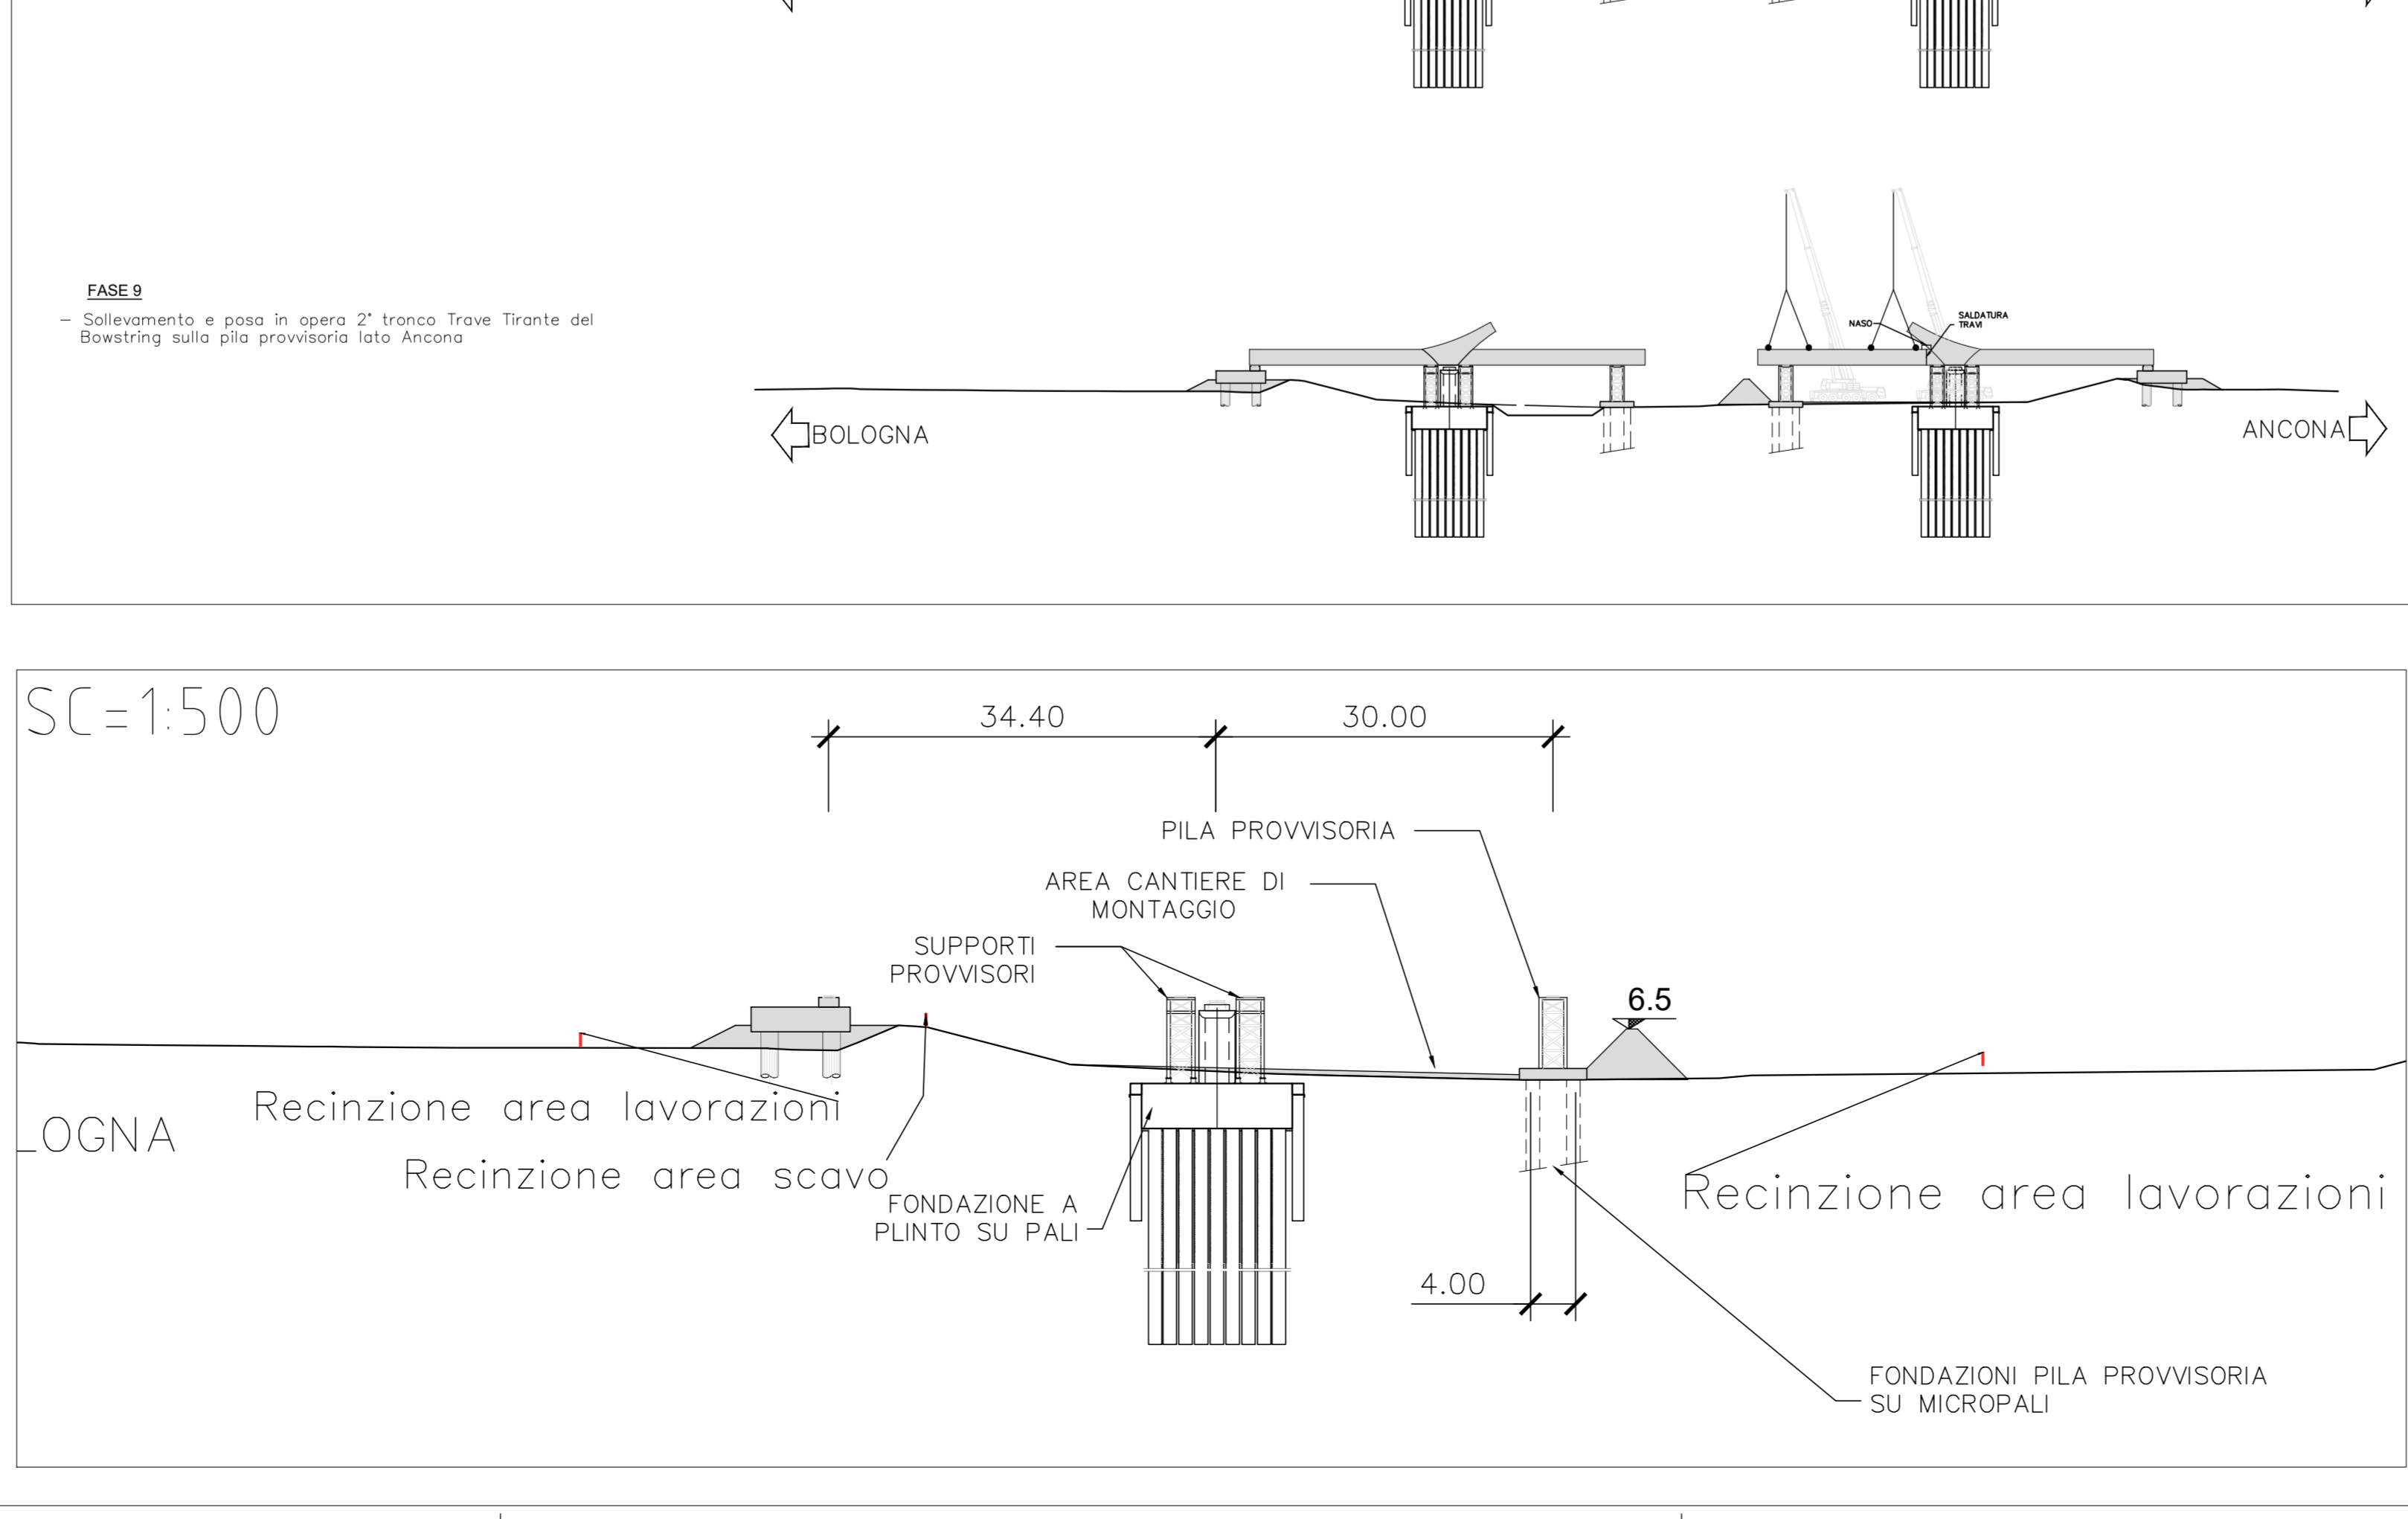

Layout planimetria di cantiere - FASE 10 - 11 - 12 - 13 - 14

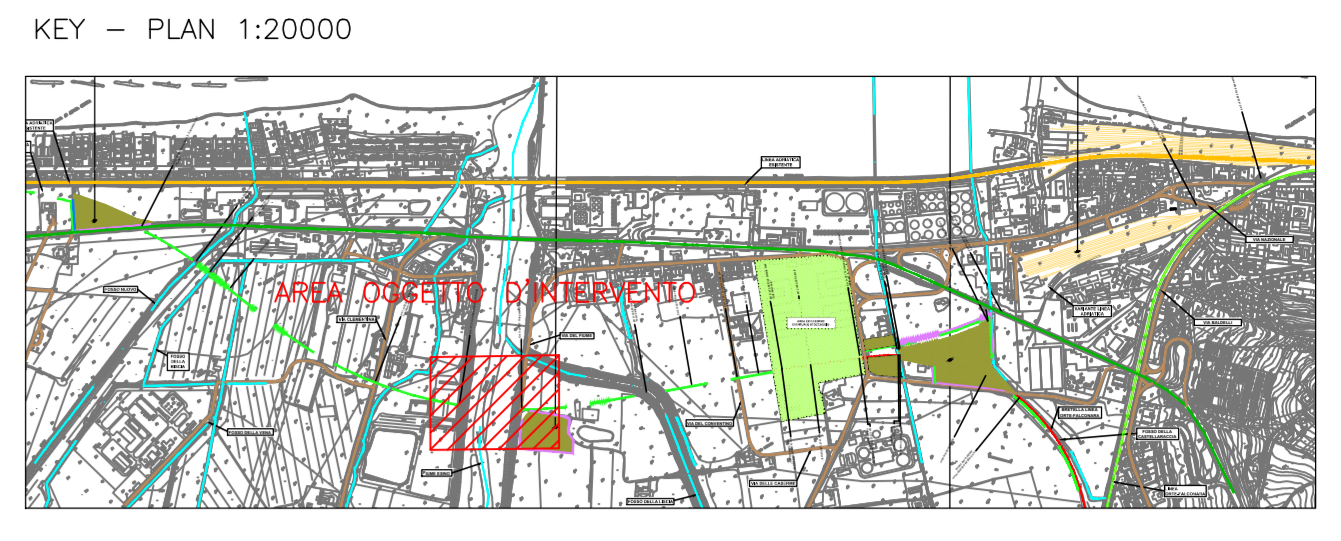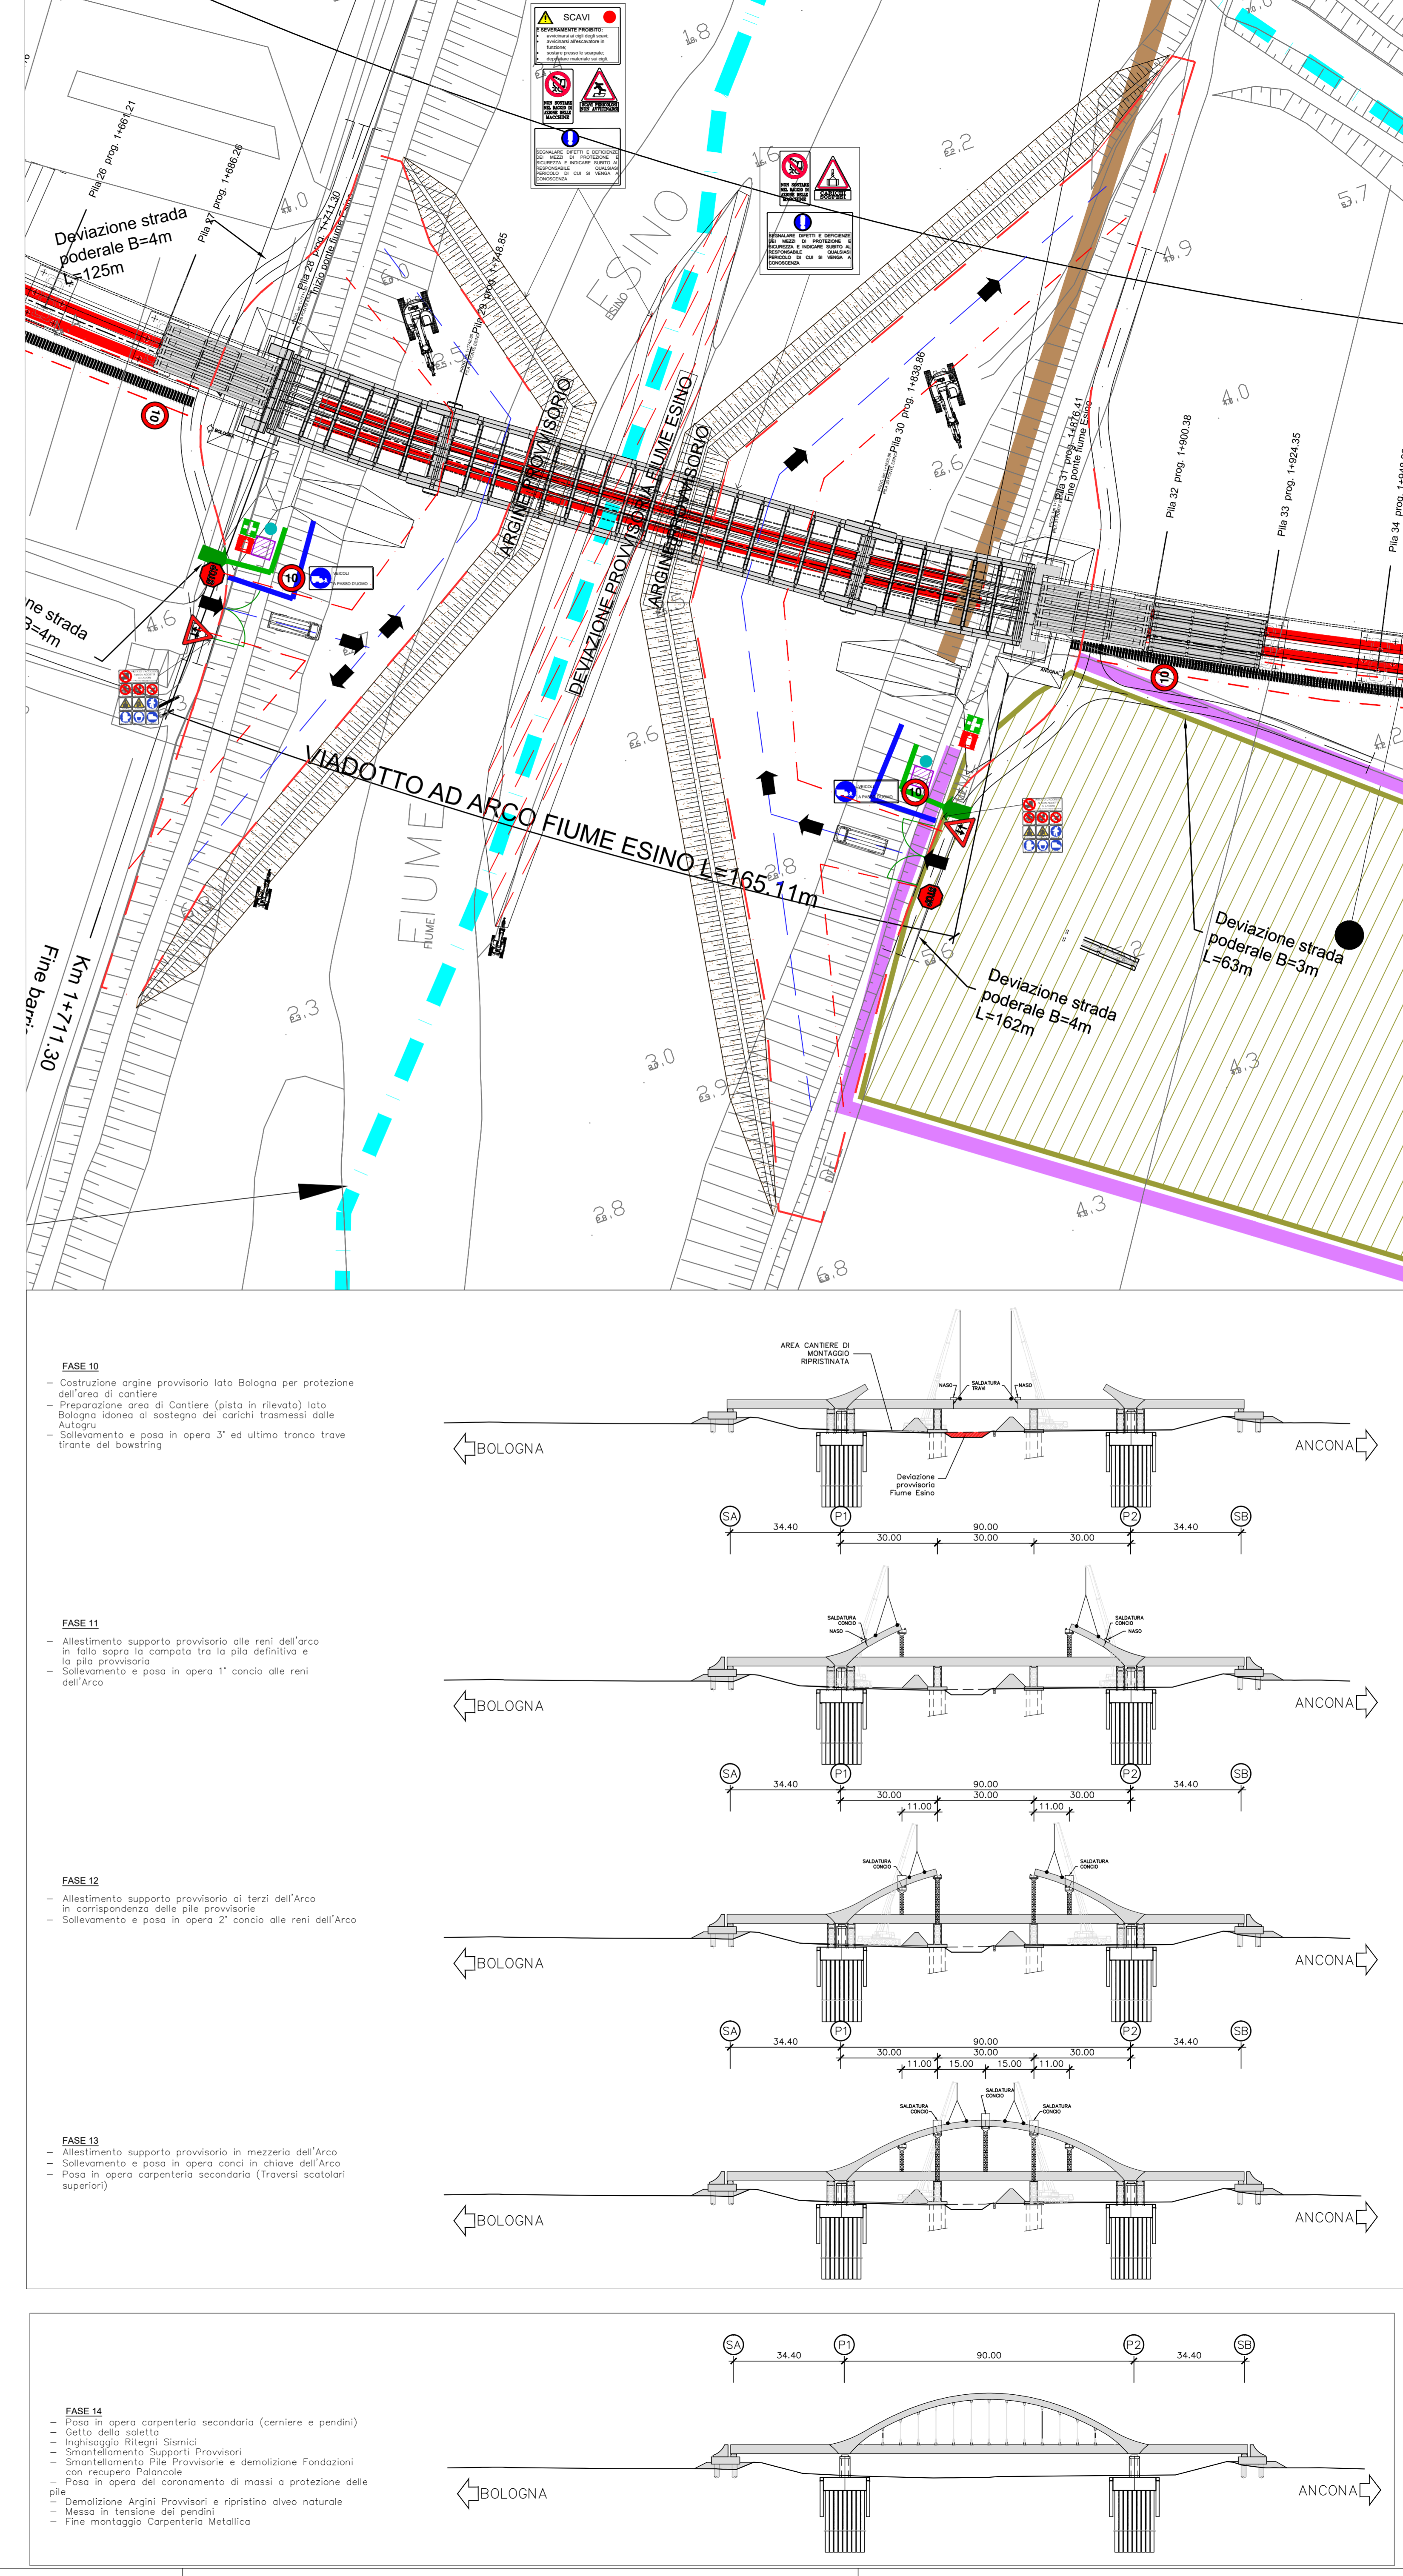

KEY - PLAN 1:20000

LEGENDA GENERALE	LEGENDA LAYOUT
SNARI ESISTENTI	RECINZIONE DI CANTIERE
VIAIBILITA' PRINCIPALE (S.S. N. 16 ADRIATICA)	MELICAZIONE DI CANTIERE
VIAIBILITA' SECONDARIA	RECINZIONE AREA DI SCAVO
FOSSE E FIANCHI	RECINZIONE DI CANTIERE CON NEW-JERSEY UT. 10
CAMPO OPERATIVO	CANCELLI DI ACCESSO (N.2)
	ACCESSO AL CANTIERE
	VIAIBILITA' DI CANTIERE
	ACCESSO PEDONALE
	PERCORSO PEDONALE
	STACONATA SEPARAZIONE AREE DI LAVORO
	SCAVI
	BOX DEPOSITO ATTREZZI (N.2)
	BAGNO CHIMICO E PIUNTO ACQUA (N.2)
	PIANCIOTTO DI MISERAZIONE NUMERI UTILI IN CASO DI EMERGENZA
	CARTELLI NORME DI SICUREZZA
	MACCHINE DI CANTIERE

LEGENDA CARTELLONISTICA D.LGS 81/08 E S.M.I.

PERICOLO GENERICO	PERICOLO DI CADUTA PERSONE NON AUTORIZZATE	N.1
CAVITA' MATERIALI	PERICOLO DI PASSARE SOTTO CARICHI RISPERI	N.2
PERICOLO DI INCENDIO	PERICOLO DI SCOSTARSI NEL RAGGIO D'AZIONE DELL'ESCAVATORE	N.3
CARICHI RISPERI	PERICOLO DI TRAMBUCCARE DELLE PILE	N.4
MATERIALE INFIAMMABILE O ALTA TEMPERATURA	CARICO DI PROTEZIONE OBBLIGATORIO	N.5
SOSTANZE VOCCIE PERIBANTI	PROTEZIONE OBBLIGATORIA DELLO STOMACO	N.6
SCHIACCIAMENTO DELLE MANI	PROTEZIONE OBBLIGATORIA DEL VISO	N.7
PERICOLO SCOSSE	GUANTI DI PROTEZIONE OBBLIGATORIA	N.8
PERICOLO DI INCAMPIO	PROTEZIONE OBBLIGATORIA DEL CORPO	N.9
CARTELLI DI MOVIMENTAZIONE	CALZATURE DI SICUREZZA OBBLIGATORIE	N.10
PERICOLO DI AVVICINARSI ALLE PERSONE NON AUTORIZZATE	PROTEZIONE OBBLIGATORIA DELLE VIE RESPIRATORIE	N.11
PERICOLO DI PASSARE E SCOSTARSI NEL RAGGIO D'AZIONE DELL'INSTRUMENTO	USO ORN SCOSTARSI DALLA CANTIERA DI SICUREZZA	N.12
PERICOLO DI CADUTA PERSONE LIBERE	PERICOLO DI CADUTA PERSONE LIBERE	N.13
PERICOLO DI SPANDERE CON ACQUA	PERICOLO DI SPANDERE CON ACQUA	N.14
PERICOLO DI FIANCHI E PROTEZIONE E DISPOSITIVI DI SICUREZZA	ESTINTORI	N.15
PERICOLO DI SCALINATE	CARTELLI STOP	N.16
CARTELLI LIMITI DI VELOCITA'	LAVORI IN CORSO	N.17
COMMITTENTE: **RFI** GRUPPO FERROVIARIO ITALIANO

DIREZIONE INVESTIMENTI - S.O. PROGETTO ADRIATICA

DIREZIONE LAVORI: **ITALFER** GRUPPO FERROVIARIO ITALIANO

U.O.: AREA OPERATIVA CENTRO SUD

PM Nodi di Roma e Falconara, Orte - Falconara e Bologna - Falconara

PROGETTO ESECUTIVO

LINEA FERROVIARIA: ADRIATICA

INTERVENTO: VARIANTE DI FALCONARA

SZ - SICUREZZA PSC

Piano di sicurezza e coordinamento

Apprestamenti costruttivi - V122- Ponte in acciaio "Fiume Esino" - Layout planimetria di cantiere

APPALTATORE	IL PROGETTISTA	SCALA
RICCIARDELLO COSTRUZIONI	TECH PROJECT	VARIANTE

IL DIRETTORE TECNICO Ing. Fabio Spagnoli

COMMESSA	LOTTO	FASE	ENTE	TIPO DOC.	OPERAZIONE/DISCIPLINA	PROGR.	REV.										
I	A	1	Y	0	E	Z	D	X	S	Z	2	1	0	0	1	1	C

PROGETTAZIONE	IL PROGETTISTA						
Rev. Descrizione	Redatto	Data	Verificato	Data	Approvato	Data	Ing. Generale Tarsi
A Rev. struttura	A. Nardelli	12/12/2017	A. Nardelli	14/12/2017	G. Tarsi	12/04/2017	
B Rev. struttura	I. Caporaso	19/07/2018	A. Nardelli	19/07/2018	G. Tarsi	20/07/2018	
C Rev. struttura	I. Caporaso	11/12/2018	A. Nardelli	11/12/2018	G. Tarsi	13/11/2018	

CIG: 5512584838 CUP: J41C0700000001 File: IATY-00-E-ZZ-DX-ZZ100-011_C.dwg