Planimetria Layout di cantiere – FASE 5

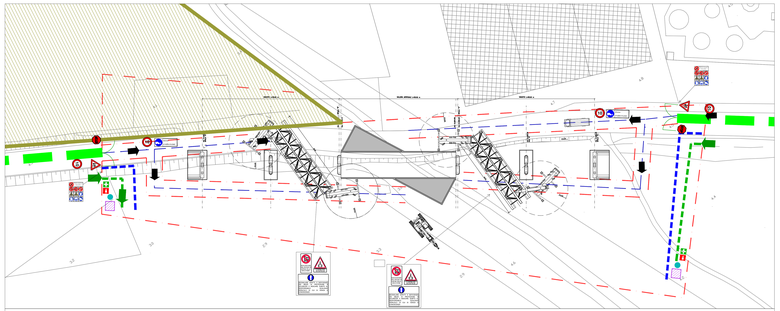
RUBR. BRIGA LINEA 1
RUBR. BRIGA LINEA 2
PARCHEGGIO PER MEZZI DI CANTIERE
ZONA DI STOCCAGGIO MATERIALE
ZONA DI STOCCAGGIO MATERIALE
ZONA DI STOCCAGGIO MATERIAL