


NOTE GENERALI

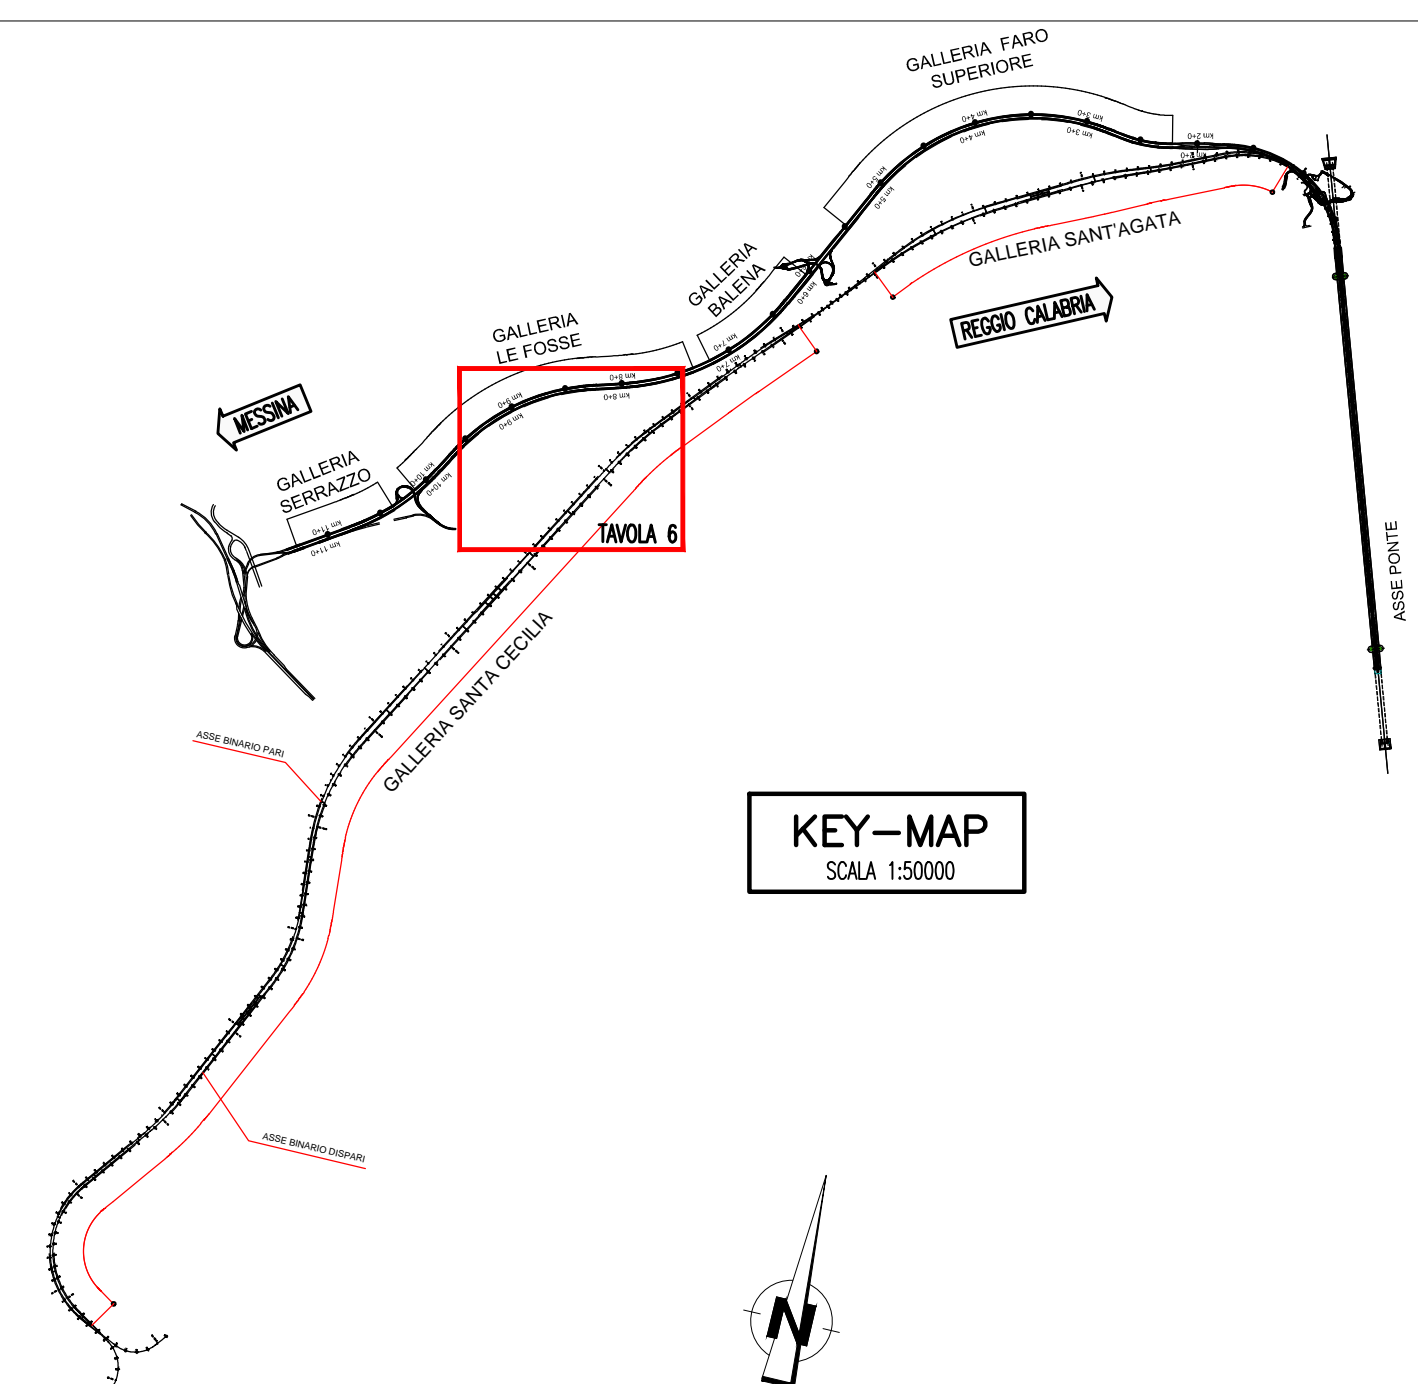

- LEGENDA INDAGINI PREGRESSE**
- SONDAGGI 1984
 - SONDAGGI 1987
 - SONDAGGI 1988
 - SONDAGGI 1992
 - SONDAGGI 2002

- LEGENDA INDAGINI PROGETTO DEFINITIVO**
- PDC PROVA DI CARICO SU PIASTRA
 - STESA SISIMICA
 - SONDAGGIO A CAROTAGGIO CONTINUO
 - SONDAGGIO A CAROTAGGIO CONTINUO PZ.Tubo aperto
 - SONDAGGIO A CAROTAGGIO CONTINUO PZ.Casagrande
 - FORO PER POSA DI TUBAZIONE INCLINOMETRICA

NOTA

Si riportano i seguenti elaborati di riferimento:
 CG0800QPDSRI5000000001E - Relazione tecnica illustrativa indagini geognostiche
 CG0800QPZDSRI5000000001E - Planimetria indagini geognostiche Sicilia - Tav. 1
 CG0800QPDSRI5000000002E - Planimetria indagini geognostiche Sicilia - Tav. 2
 CG0800QPDSRI5000000003E - Planimetria indagini geognostiche Sicilia - Tav. 3
 CG0800QPDSRI5000000004E - Planimetria indagini geognostiche Sicilia - Tav. 4
 CG0800QPDSRI5000000005E - Planimetria indagini geognostiche Sicilia - Tav. 5
 CG0800QPDSRI5000000007E - Planimetria indagini geognostiche Sicilia - Tav. 7
 CG0800QPDSRI5000000008E - Planimetria indagini geognostiche Sicilia - Tav. 8
 CG0800QPDSRI5000000009E - Planimetria indagini geognostiche Sicilia - Tav. 9
 CG0800QPDSRI500000010E - Planimetria indagini geognostiche Sicilia - Tav. 10
 CG0800QPDSRI500000011E - Planimetria indagini geognostiche Sicilia - Tav. 11
 CG0800QPDSRI500000012E - Planimetria indagini geognostiche Sicilia - Tav. 12

PONTE SULLO STRETTO DI MESSINA
 PROGETTO DEFINITIVO

EUROLINK S.C.p.A.
 IMPREGILO S.p.A. (Mandatario)
 SOCIETA' ITALIANA PER CONDOTTE D'ACQUA S.p.A. (Mandante)
 COOPERATIVA MURATORI E CEMENTISTI - C.M.C. di Ravenna Soc. Coop. a.r.l. (Mandante)
 SACVY S.A.U. (Mandante)
 ISHIKAWAJIMA - HARIMA HEAVY INDUSTRIES CO. Ltd. (Mandante)
 A.C.I. S.C.P.A. - CONSORZIO STABILE (Mandante)

PROGETTAZIONE		STRETTO DI MESSINA		STRETTO DI MESSINA	
Ing. G. Cassani Ordine Ingegneri Milano n° 2997	Ing. E. Pagnini Ordine Ingegneri Milano n° 15458	Project Manager (Ing. P.P. Marchesetti)	Dirigente Generale e RUP Validazione (Ing. G. Fiammenghi)	Amministratore Delegato (Dott. P. Cicco)	

COLLEGAMENTI SICILIA
 RILIEVI ACCERT. E INDAGINI DI CAMPO-PIANO DELLE IND. GEOGNOSTICHE
 ELEMENTI DI CARATTERE GENERALE
 GENERALE
 PLANIMETRIA INDAGINI GEOGNOSTICHE SICILIA - Tavola 6

REV.	DATA	DESCRIZIONE	REDAITTO	VERIFICATO	APPROVATO
FD	20/06/2011	EMISSIONE FINALE	L.BELLARUO	F.PENNINO	G.CASSANI