
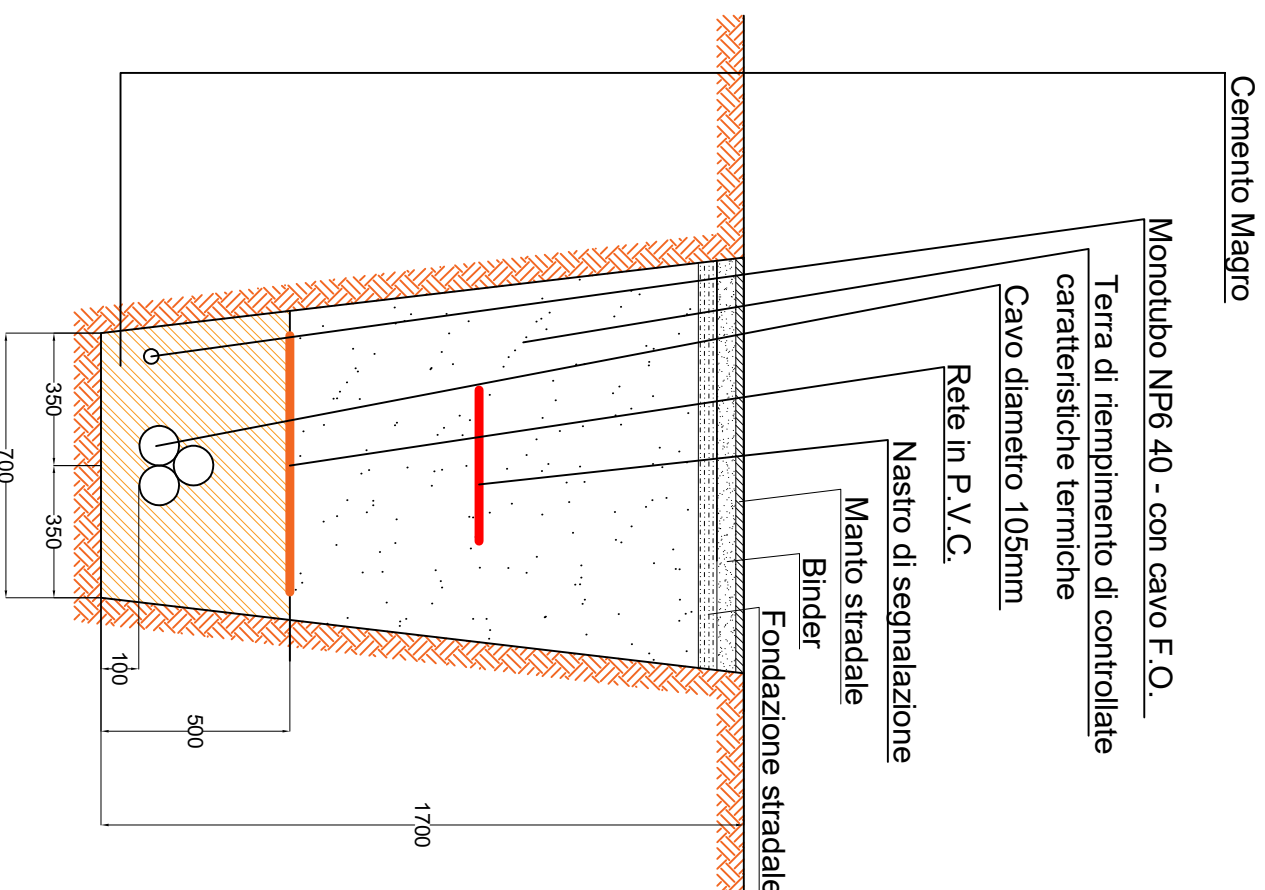


Particolare cavidotto su terreno

Particolare cavidotto su strada asfaltata

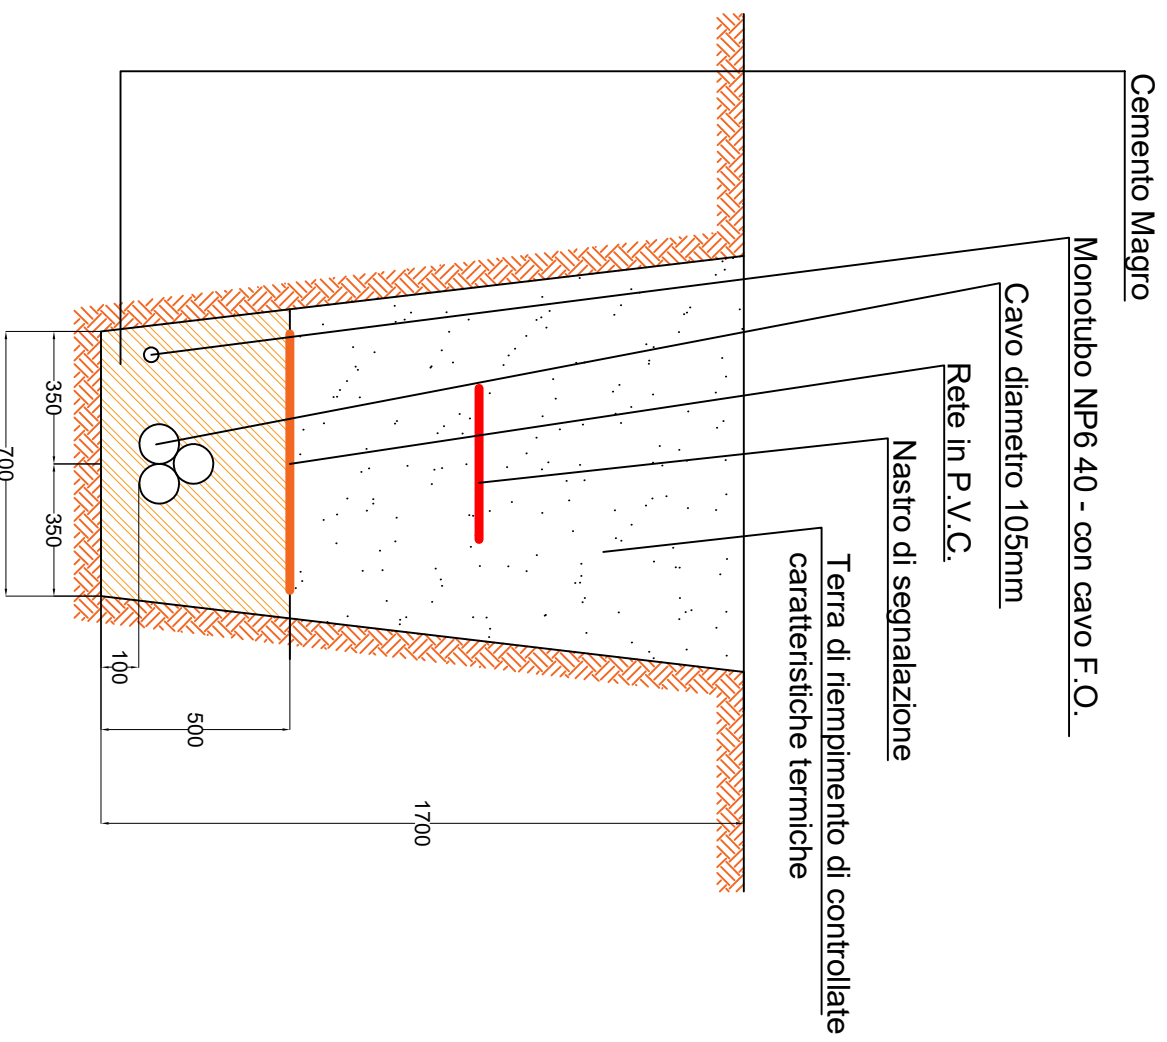

Impianto Eolico composto da n. 11 aerogeneratori per una potenza complessiva di 48 MW nel Comune di Brindisi (BR) alla Località "Mafige"


Elaborato:	01/01	Numero elaborato
Sezione tipo cavo AT		

IDENTIFICAZIONE ELABORATO			
Livello progettazione	Codice	Data	Scala
3dVVT99_SezioneCavoAT		22/11/2019	varie
			REV: 00

Società: ENIT S.R.L.
 Via Francia, 21/C
 37135 - Verona (VR)

