


LEGENDA

Viabilità principale esistente

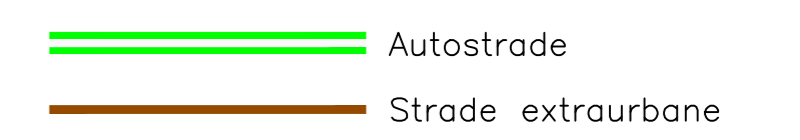

INTERVENTI DI PROGETTO:

Viabilità adduzione opera di attraversamento



Viabilità interna Centro Direzionale



Viabilità secondaria





Viabilità di competenza ANAS



Linea Ferroviaria



Elementi territoriali

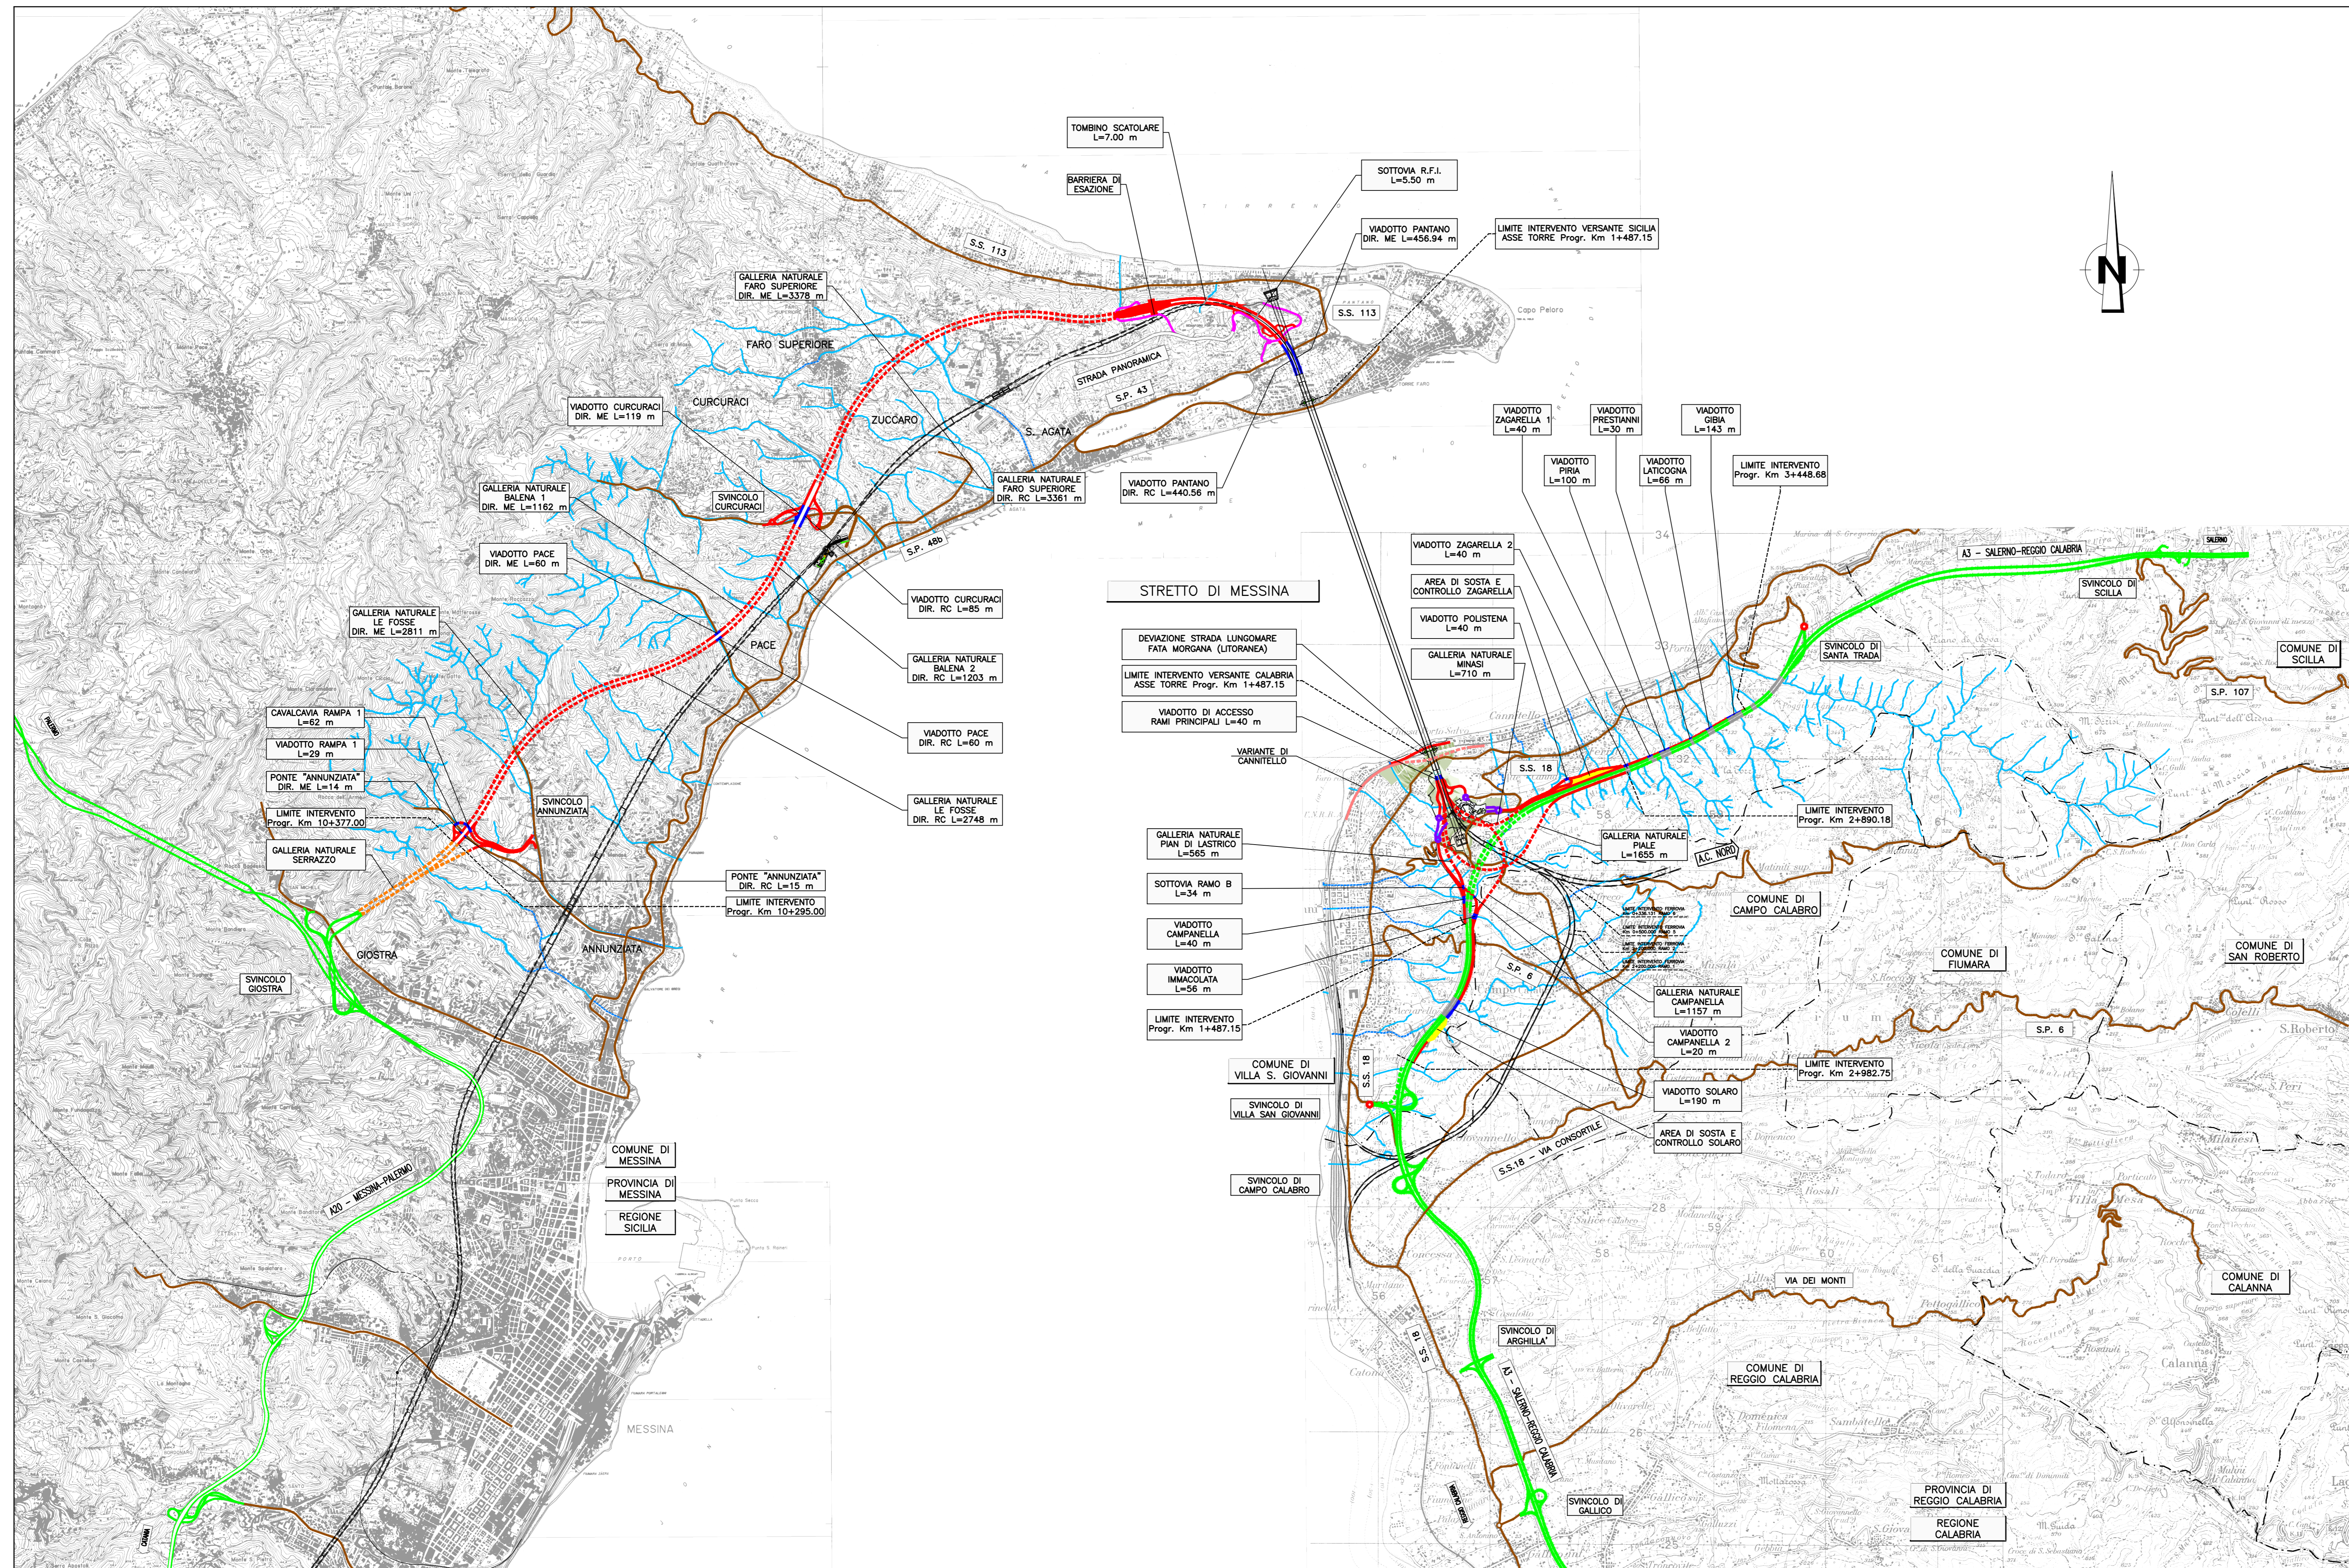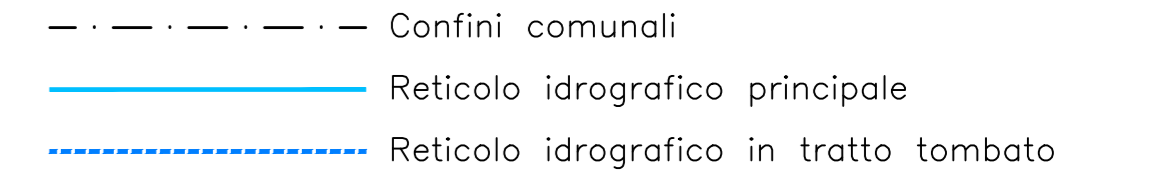

Stretto di Messina logo and EuroLink logo with contact information.

PONTE SULLO STRETTO DI MESSINA PROGETTO DEFINITIVO

EUROLINK S.C.p.A. project details including company names and roles.

Table with project details: PROJECTIST, CONTRACTOR, and STRETTO DI MESSINA roles.

COLLEGAMENTI SICILIA SS0004_F0 PARTE GENERALE STRADALE - OPERE CIVILI

Table with revision history: CODICE, DATA, DESCRIZIONE, REDATTO, VERIFICATO, APPROVATO.