


PLANIMETRIA STATO ATTUALE

TAVOLA 6

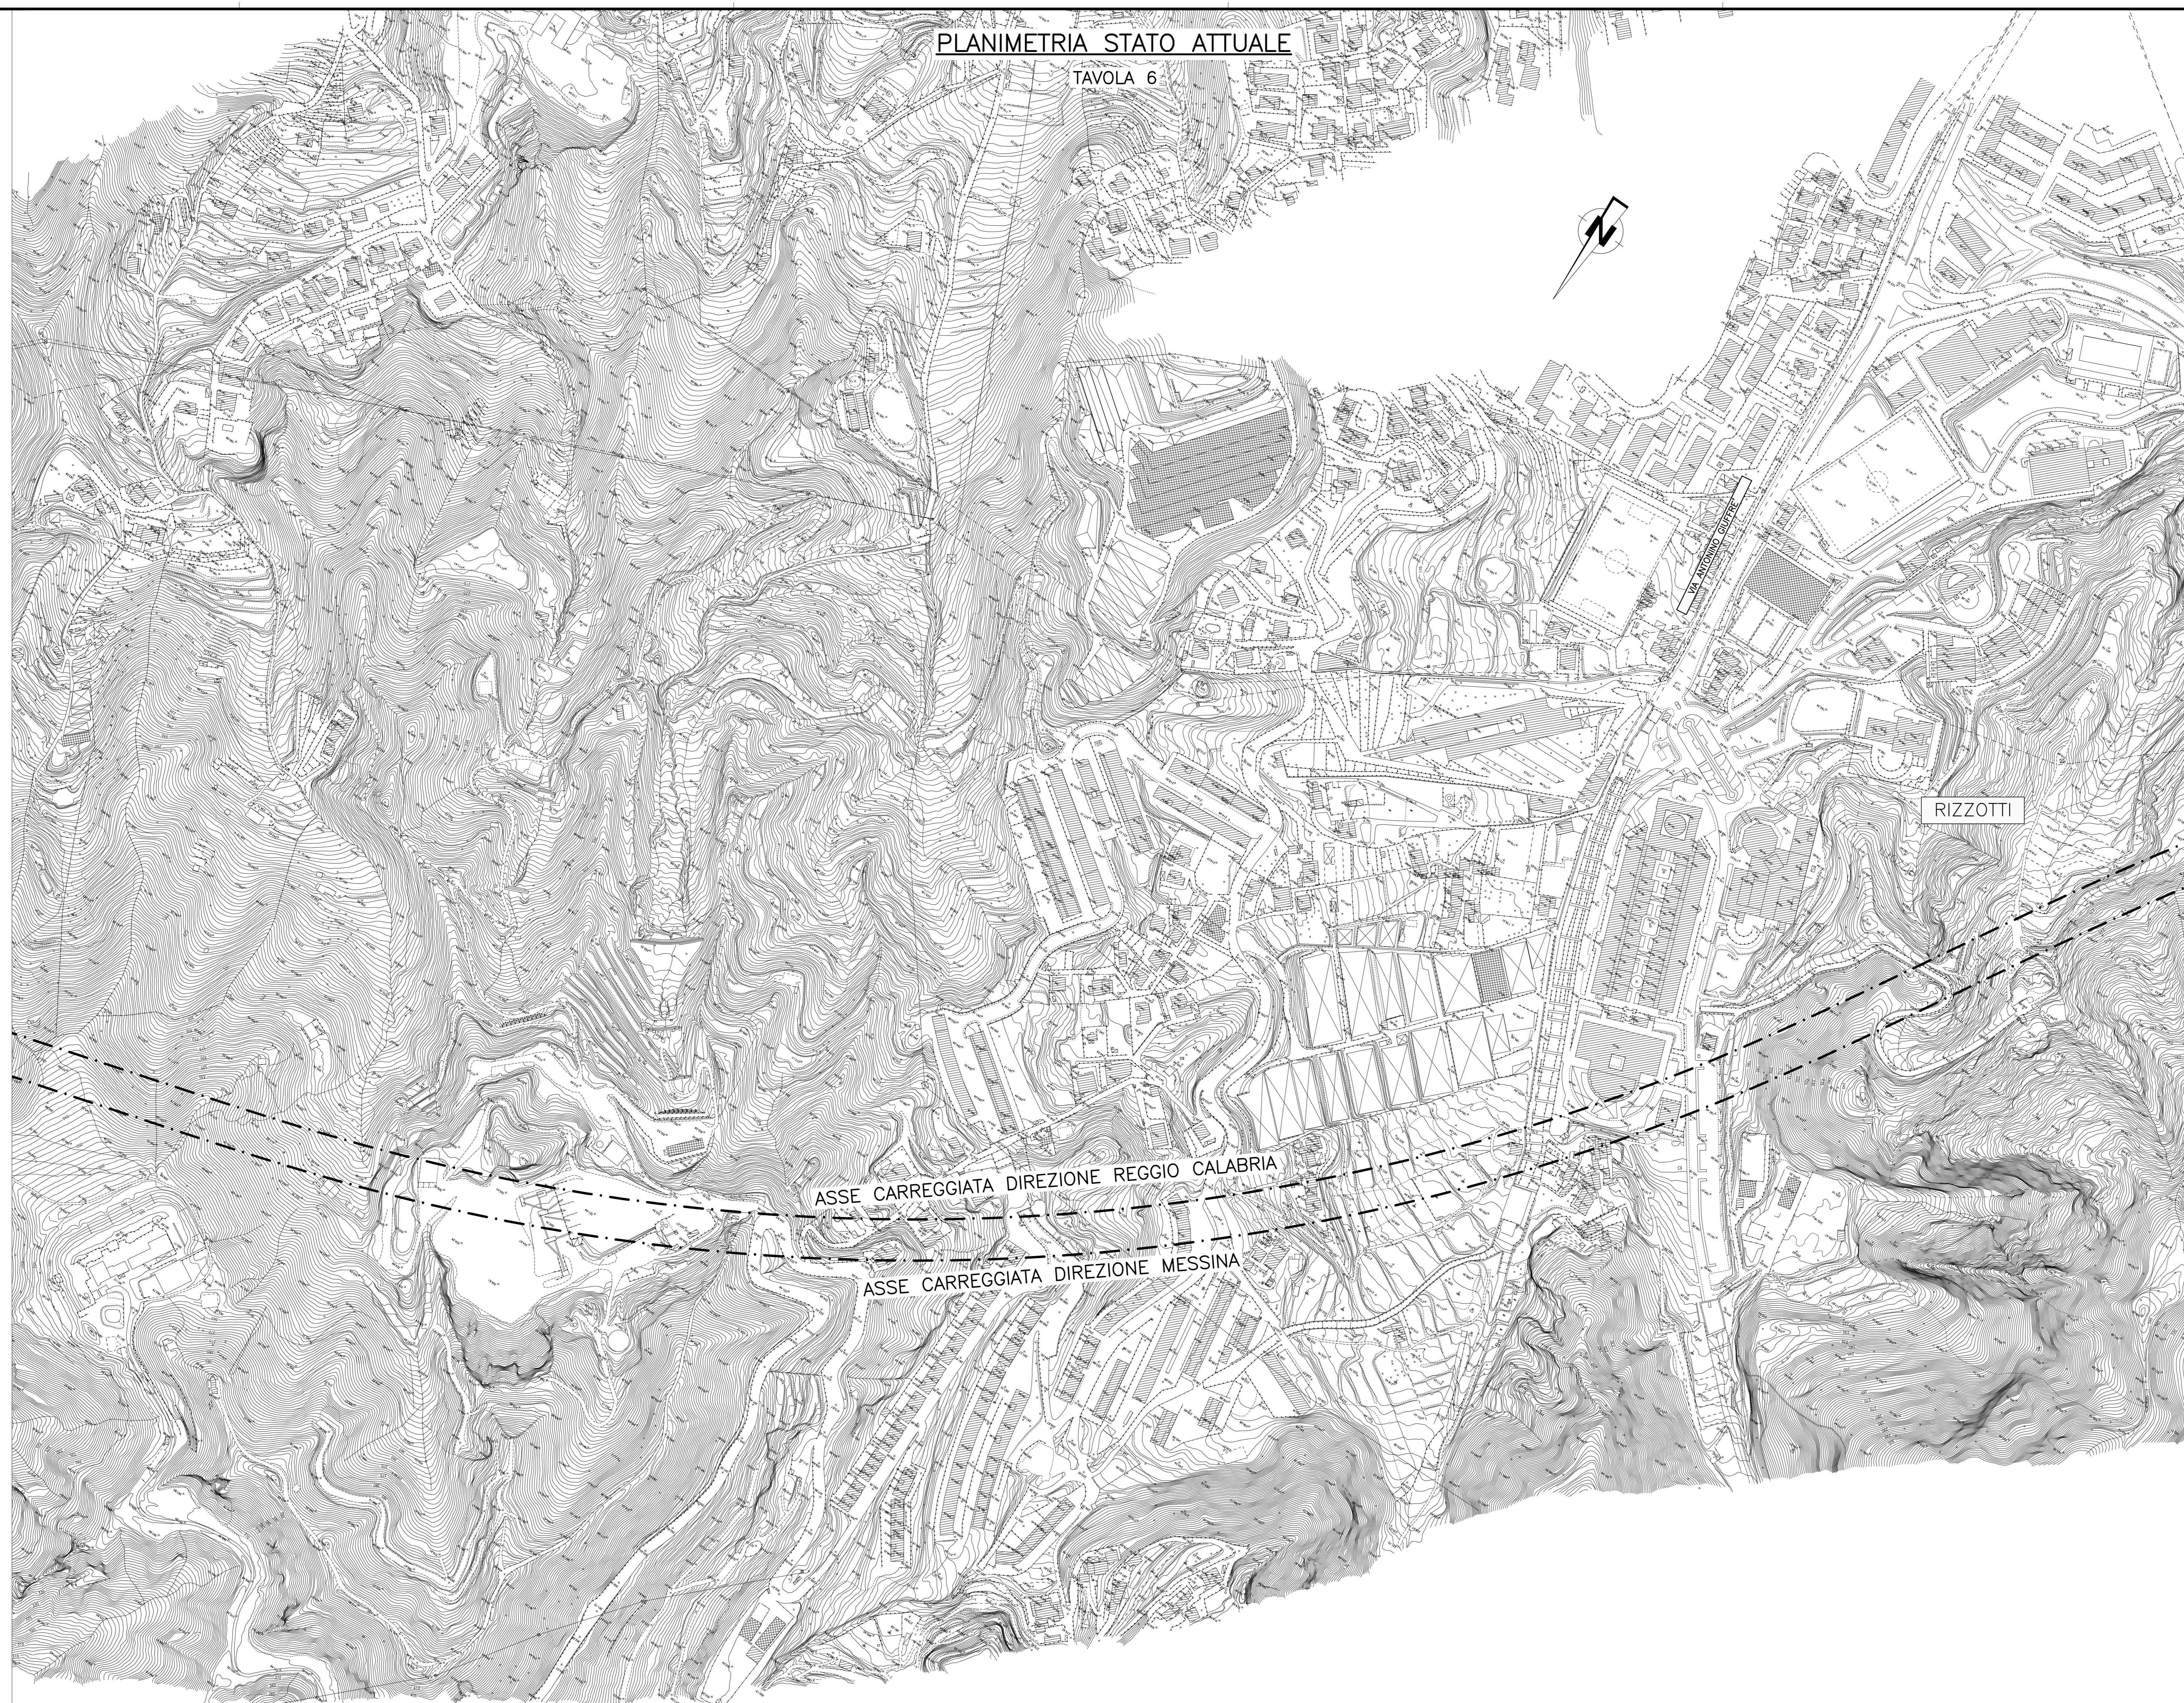

COMUNE DI MESSINA


PROVINCIA DI MESSINA

NOTE GENERALI


LEGENDA RETI TECNOLOGICHE

- GAS — GAS — GAS — RETE GAS
- - - - - RETE ELETTRICA E ILLUMINAZIONE PUBBLICA
- - - - - RETE ACQUEDOTTI E FOGNATURE
- TEL — TEL — TEL — RETE TELEFONICA


QUADRO DI UNIONE

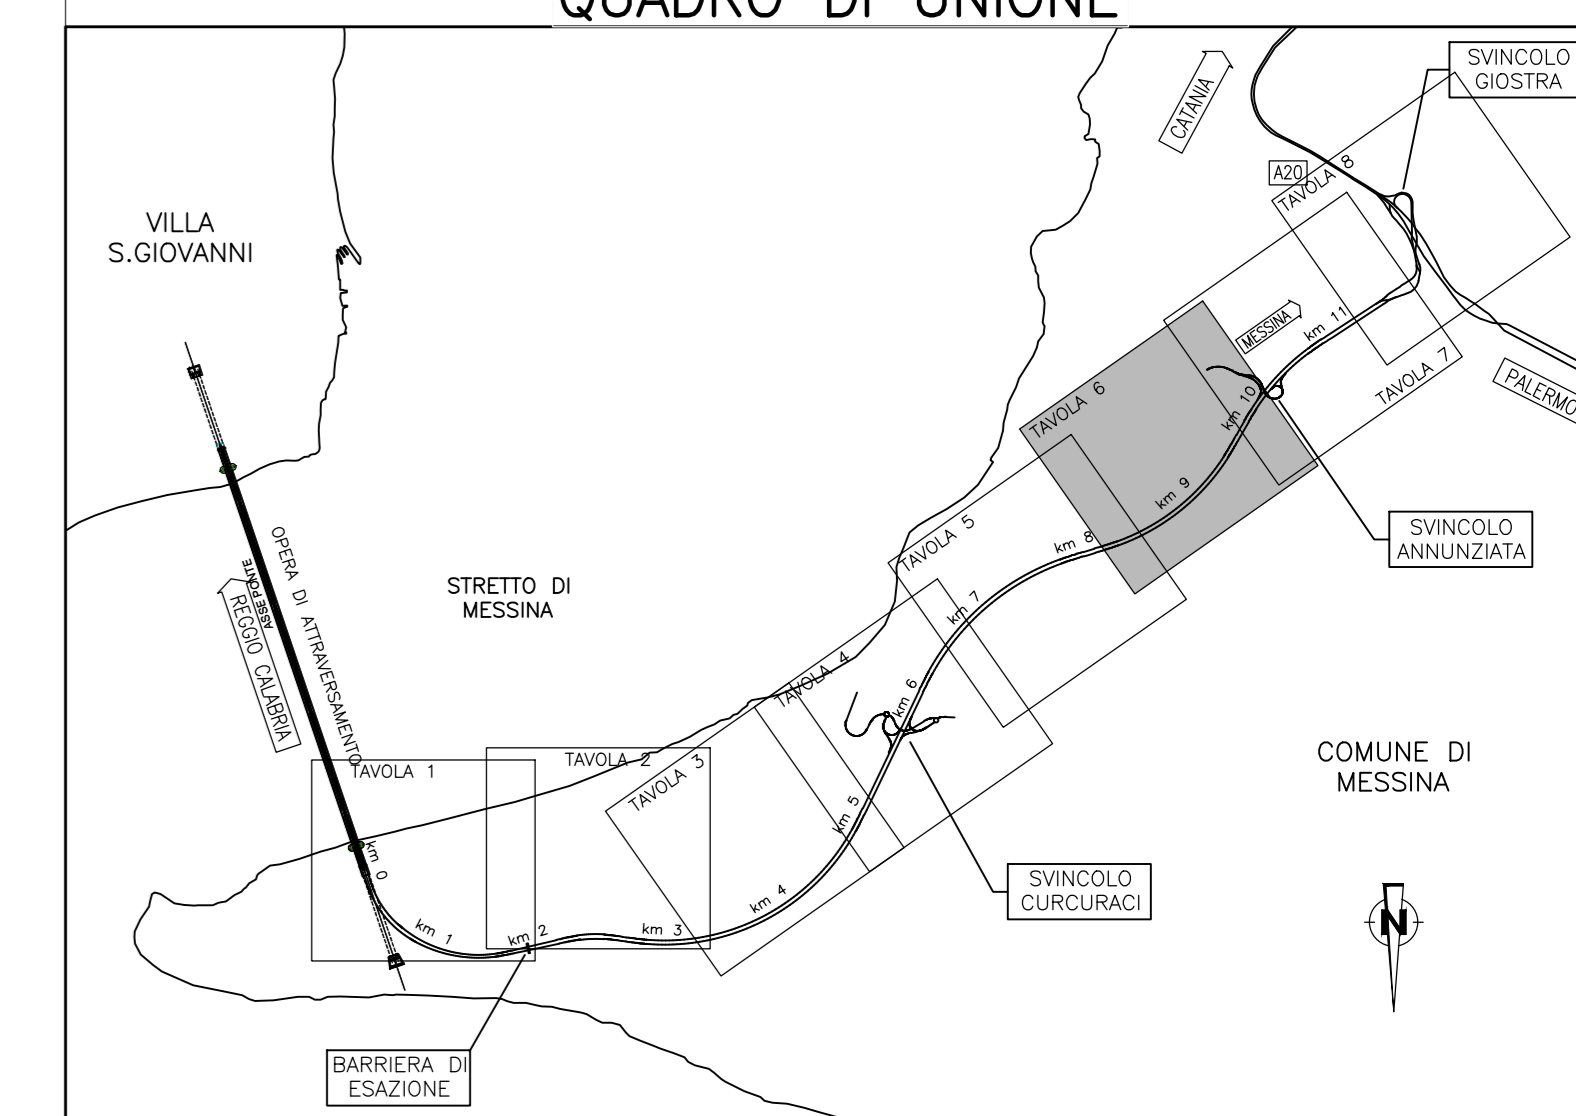

Stretto di Messina
Concessionaria per la progettazione, redazione e gestione del collegamento stabile tra la Sicilia e il Continente
 Operatore di diritto pubblico
 (Legge n° 1128 del 17 dicembre 1971, modificata dal D.Lgs. n° 114 del 24 aprile 2001)




PONTE SULLO STRETTO DI MESSINA



PROGETTO DEFINITIVO

EUROLINK S.C.p.A.
 IMPREGILO S.p.A. (Mandatataria)
 SOCIETA' ITALIANA PER CONDOTTE D'ACQUA S.p.A. (Mandatante)
 COOPERATIVA MURATORI E CEMENTISTI - C.M.C. di Ravenna Soc. Coop. a.r.l. (Mandatante)
 SACVIR S.A.U. (Mandatante)
 ISHIKAWAJIMA - HARMIMA HEAVY INDUSTRIES CO. Ltd. (Mandatante)
 A.C.I. S.C.P.A. - CONSORZIO STABILE (Mandatante)

IL PROGETTISTA Dott. Ing. F. Colli Ordine Ingegneri Milano n° 20355  Dott. Ing. E. Pagnini Ordine Ingegneri Milano n° 15408	IL CONTRATTORE GENERALE Project Manager (Ing. P.P. Morcheselli)	STRETTO DI MESSINA Direttore Generale * RUP Validazione (Ing. G. Flammingh)	STRETTO DI MESSINA Amministratore Delegato (Dott. P. Ciucci)
---	---	--	--

COLLEGAMENTI SICILIA SS0010_F0
 PARTE GENERALE STRADALE - OPERE CIVILI
 TRACCIAMENTO PLANOALTIMETRICO, SEZIONI E GEOMETRIA CORPO STRADALE
 GENERALE
 PLANIMETRIA STATO ATTUALE - TAVOLA 6

CODICE C G 0 7 0 0 P P 6 D S G S T 5 G 0 0 0 0 0 0 6 F 0	SCALA: 1 : 2000			
REV. DATA FO 25/05/2011	DESCRIZIONE EMISSIONE FINALE	REDATTO B. LO GIUDICE, F. BERTONI, F. COLLA	VERIFICATO B. LO GIUDICE, F. BERTONI, F. COLLA	APPROVATO

Nome del file: SS0010_F0.dwg