
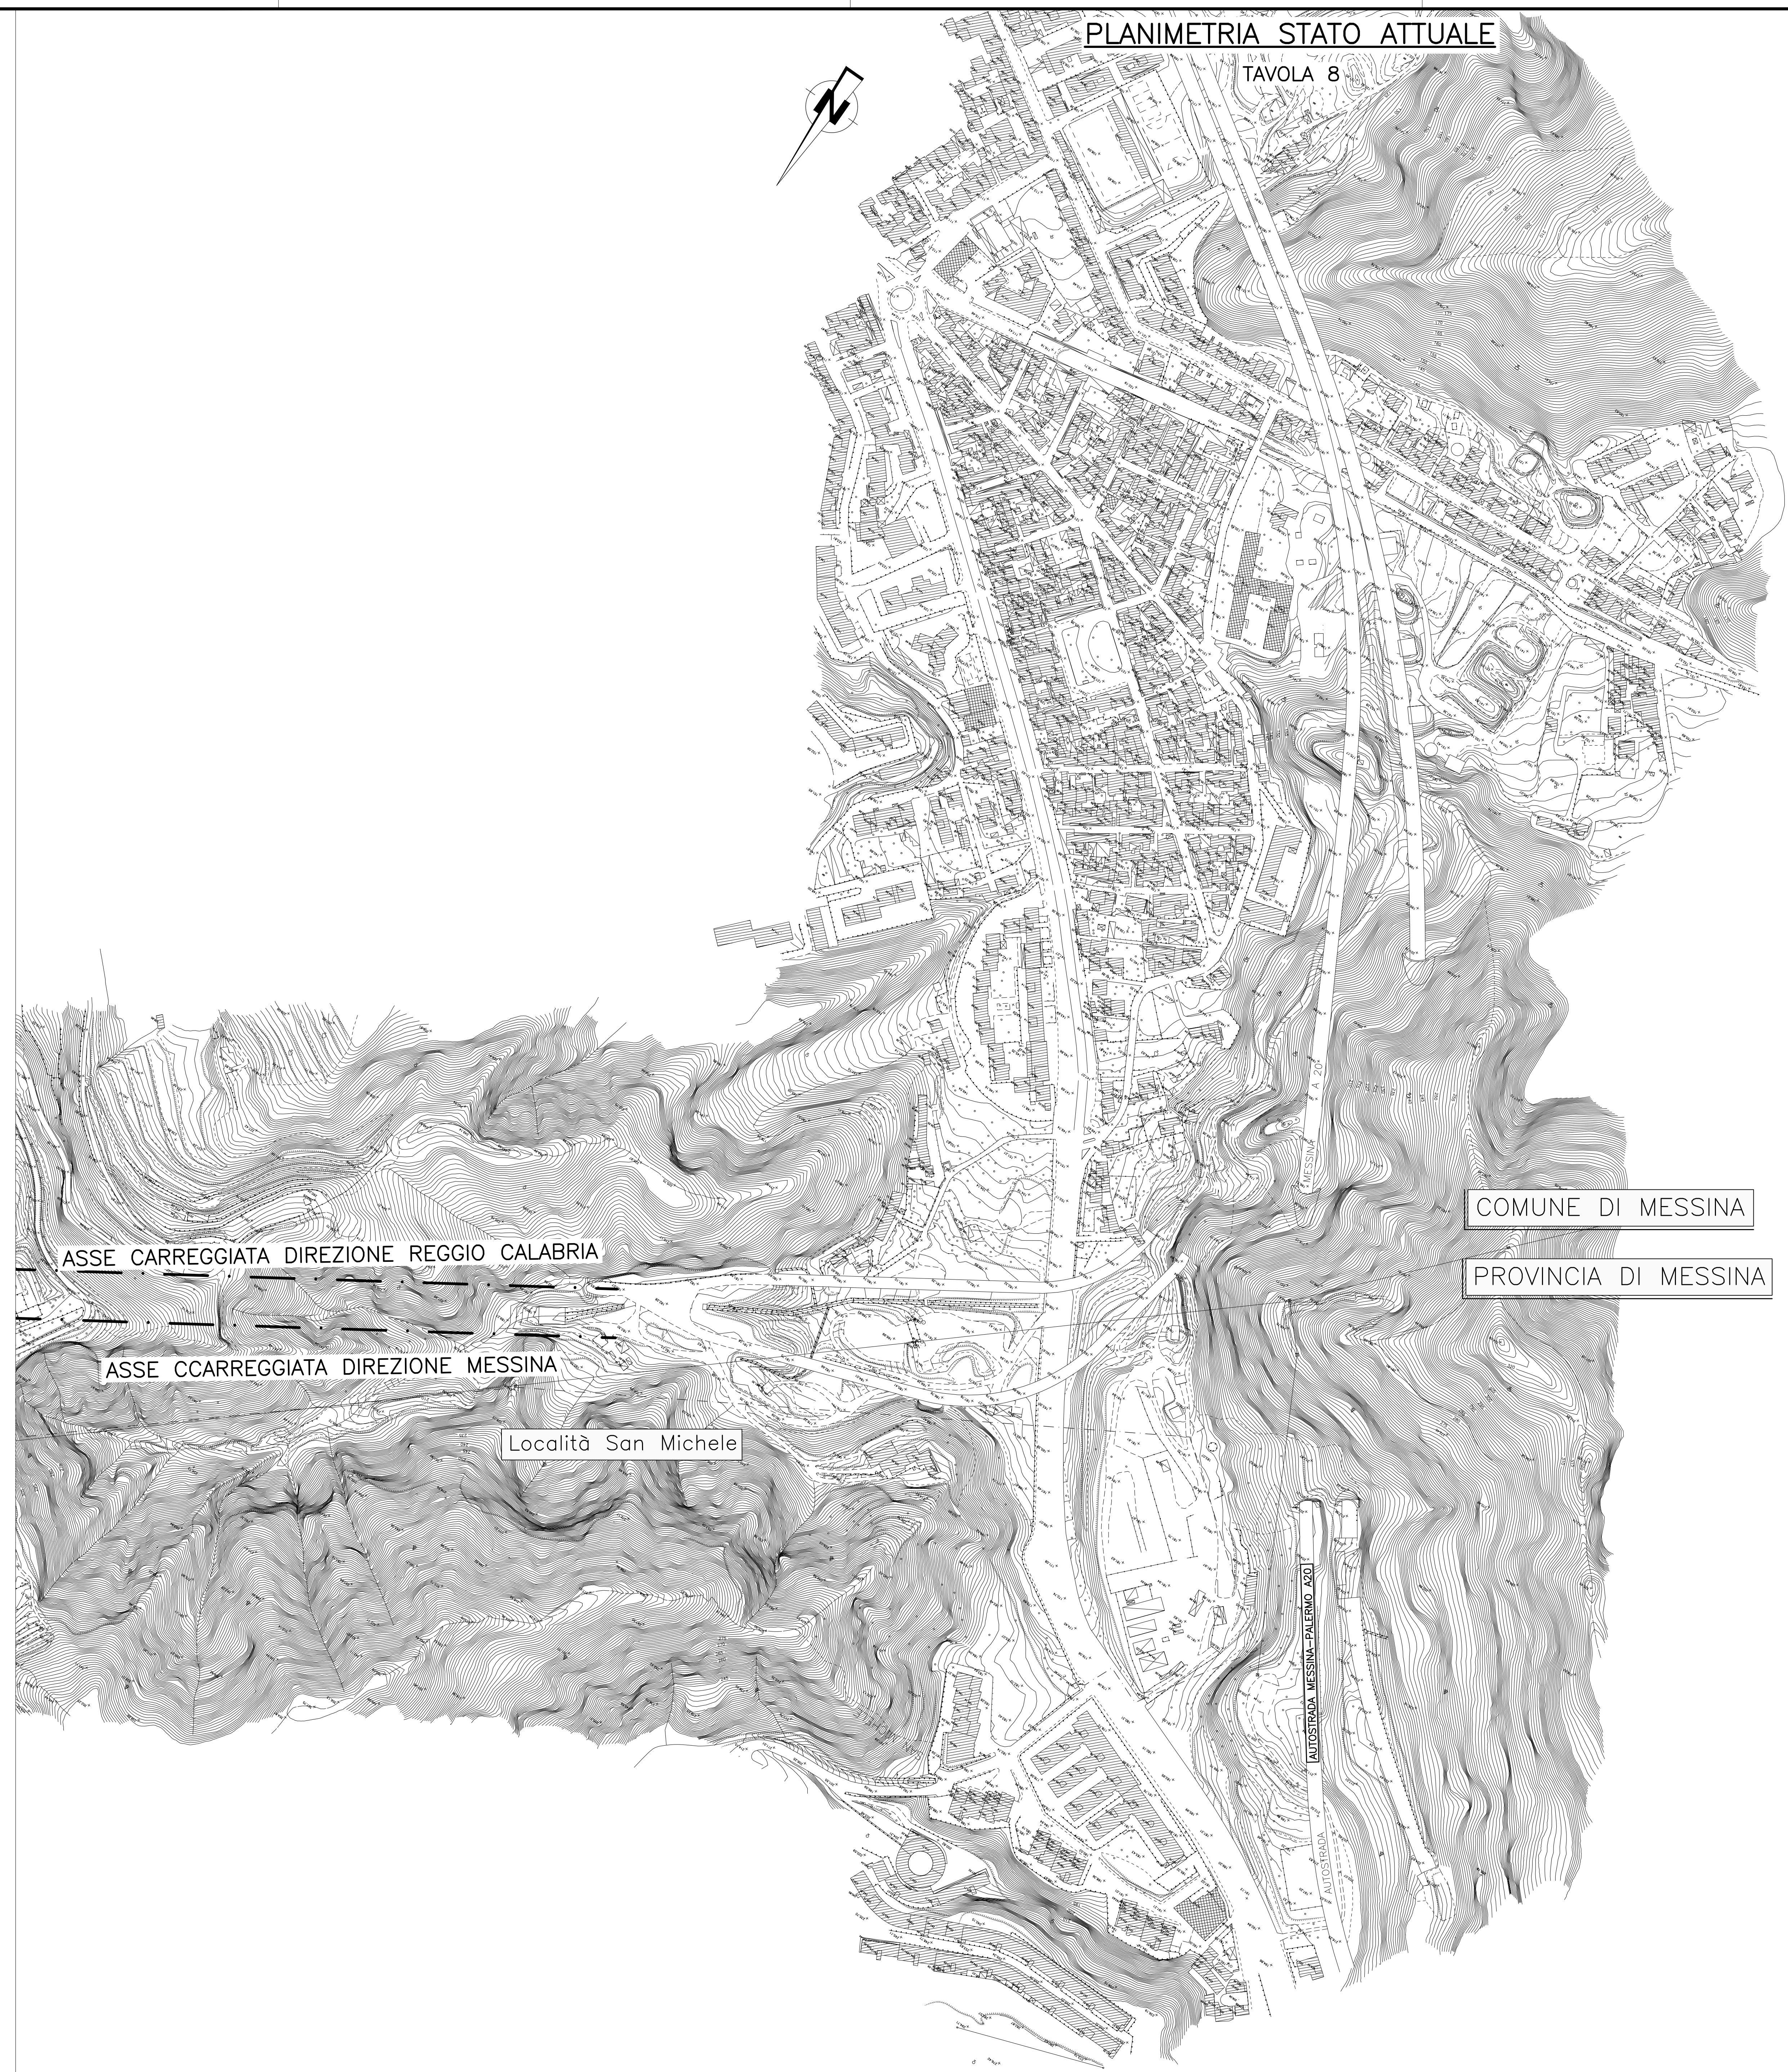


PLANIMETRIA STATO ATTUALE

TAVOLA 8

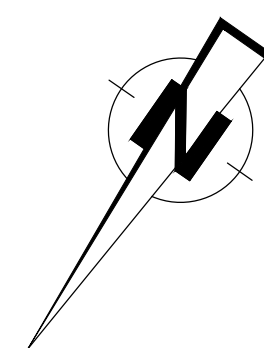

COMUNE DI MESSINA

PROVINCIA DI MESSINA

ASSE CARREGGIATA DIREZIONE REGGIO CALABRIA

ASSE CARREGGIATA DIREZIONE MESSINA


Località San Michele

NOTE GENERALI

LEGENDA RETI TECNOLOGICHE

- GAS — GAS — GAS — RETE GAS
- - - - - RETE ELETTRICA E ILLUMINAZIONE PUBBLICA
- - - - - RETE ACQUEDOTTI E FOGNATURE
- TEL — TEL — TEL — RETE TELEFONICA

QUADRO DI UNIONE

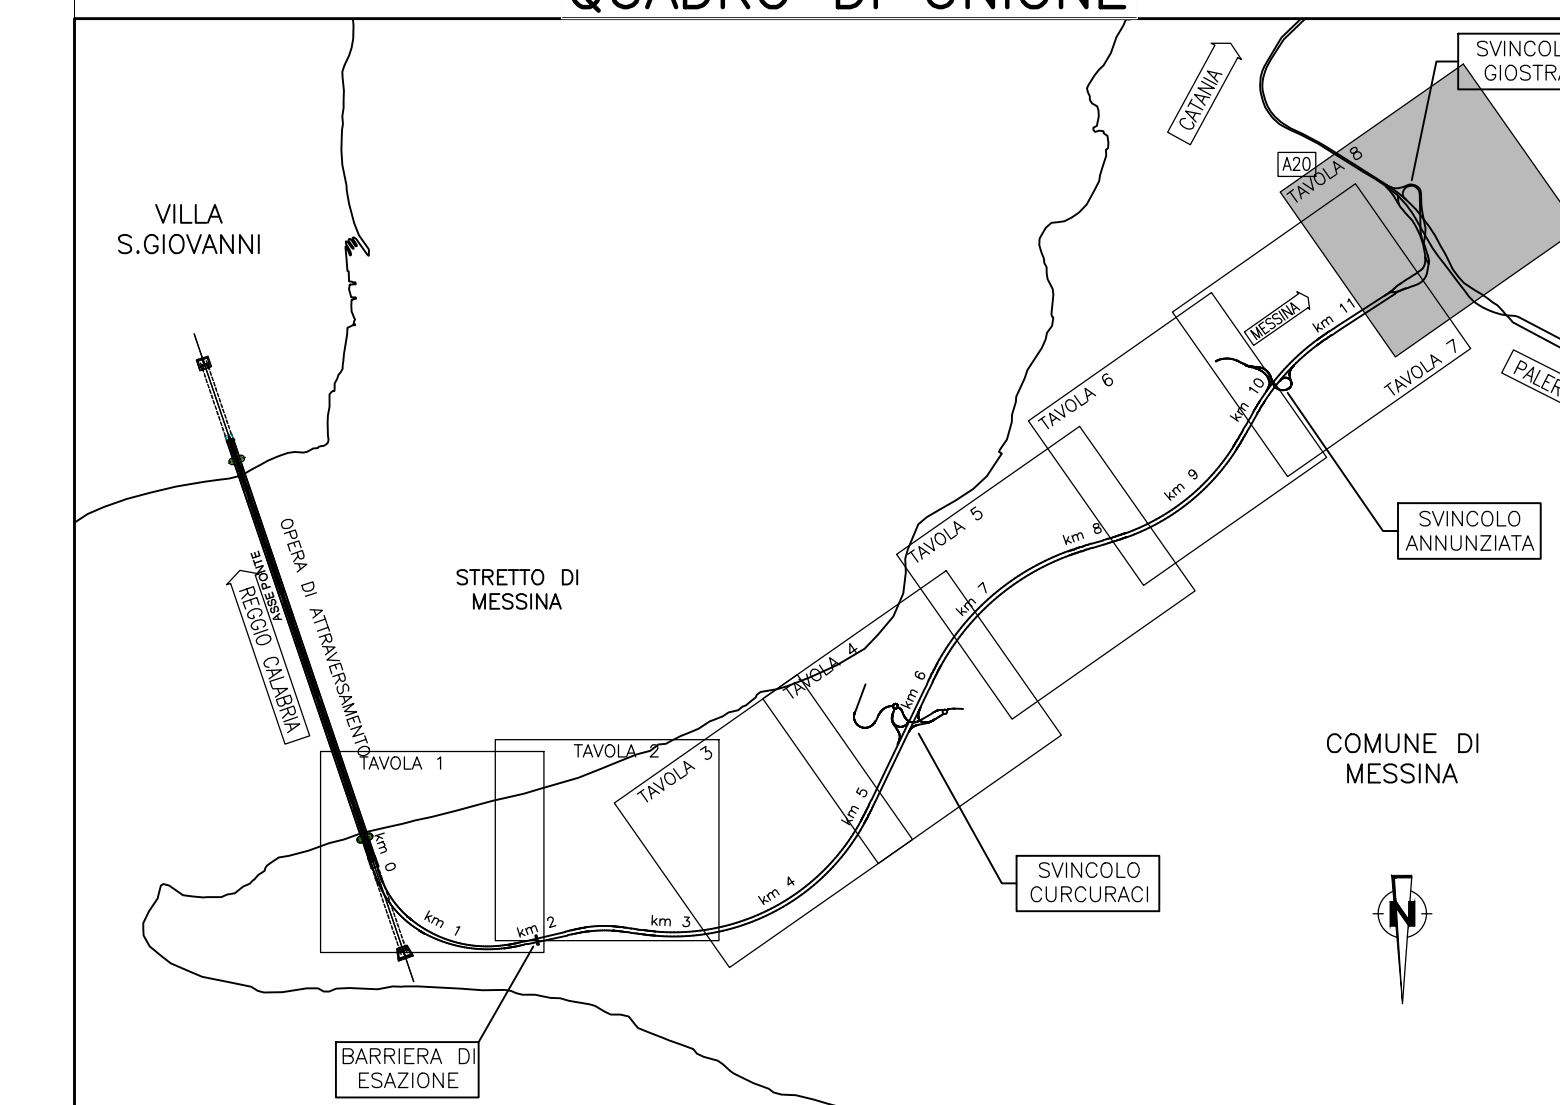

Stretto di Messina
Concessionaria per la progettazione, realizzazione e gestione del collegamento stabile tra lo Stretto e il Continente
Organismo di Diritto pubblico
(Legge n° 1158 del 17 dicembre 1971, modificata dal D.Lgs. n° 114 del 24 aprile 2000)

PONTE SULLO STRETTO DI MESSINA
PROGETTO DEFINITIVO

EUROLINK S.C.p.A.
IMPIREGIO S.p.A. (Mandatataria)
SOCIETÀ ITALIANA PER CONDOTTE D'ACQUA S.p.A. (Mandatante)
COOPERATIVA MURATORI E CEMENTISTI - C.M.C. di Ravenna Soc. Coop. a.r.l. (Mandatante)
SACYR S.A.U. (Mandatante)
ISHIKAWAJIMA - HARIMA HEAVY INDUSTRIES CO. Ltd. (Mandatante)
A.C.I. S.C.P.A. - CONSORZIO STABILE (Mandatante)

IL PROGETTISTA Dott. Ing. F. Colla Ordine Ingegneri Milano n° 20355 Dott. Ing. E. Paggi Ordine Ingegneri Milano n° 15408	IL CONTRAENTE GENERALE Project Manager (Ing. P.P. Marcheselli)	STRETTO DI MESSINA Direttore Generale e RUP Validazione (Ing. G. Fimmemonti)	STRETTO DI MESSINA Amministratore Delegato (Dott. P. Giusti)
--	--	---	--

COLLEGAMENTI SICILIA **SS0012_F0**
PARTE GENERALE STRADALE - OPERE CIVILI
TRACCIAMENTO PLANOALTIMETRICO, SEZIONI E GEOMETRIA CORPO STRADALE
GENERALE
PLANIMETRIA STATO ATTUALE - TAVOLA 8

CODICE C G 0 7 0 0 P 6 D S G S T S G 0 0 0 0 0 0 0 8 F 0				SCALA: 1 : 2000	
REV.	DATA	DESCRIZIONE	REDAITTO	VERIFICATO	APPROVATO
	FO 20/06/2011	EMISSIONE FINALE	B. LO GIUDICE	F. BERTONI	F. COLLIA