PLANIMETRIA GENERALE – TAVOLA 1

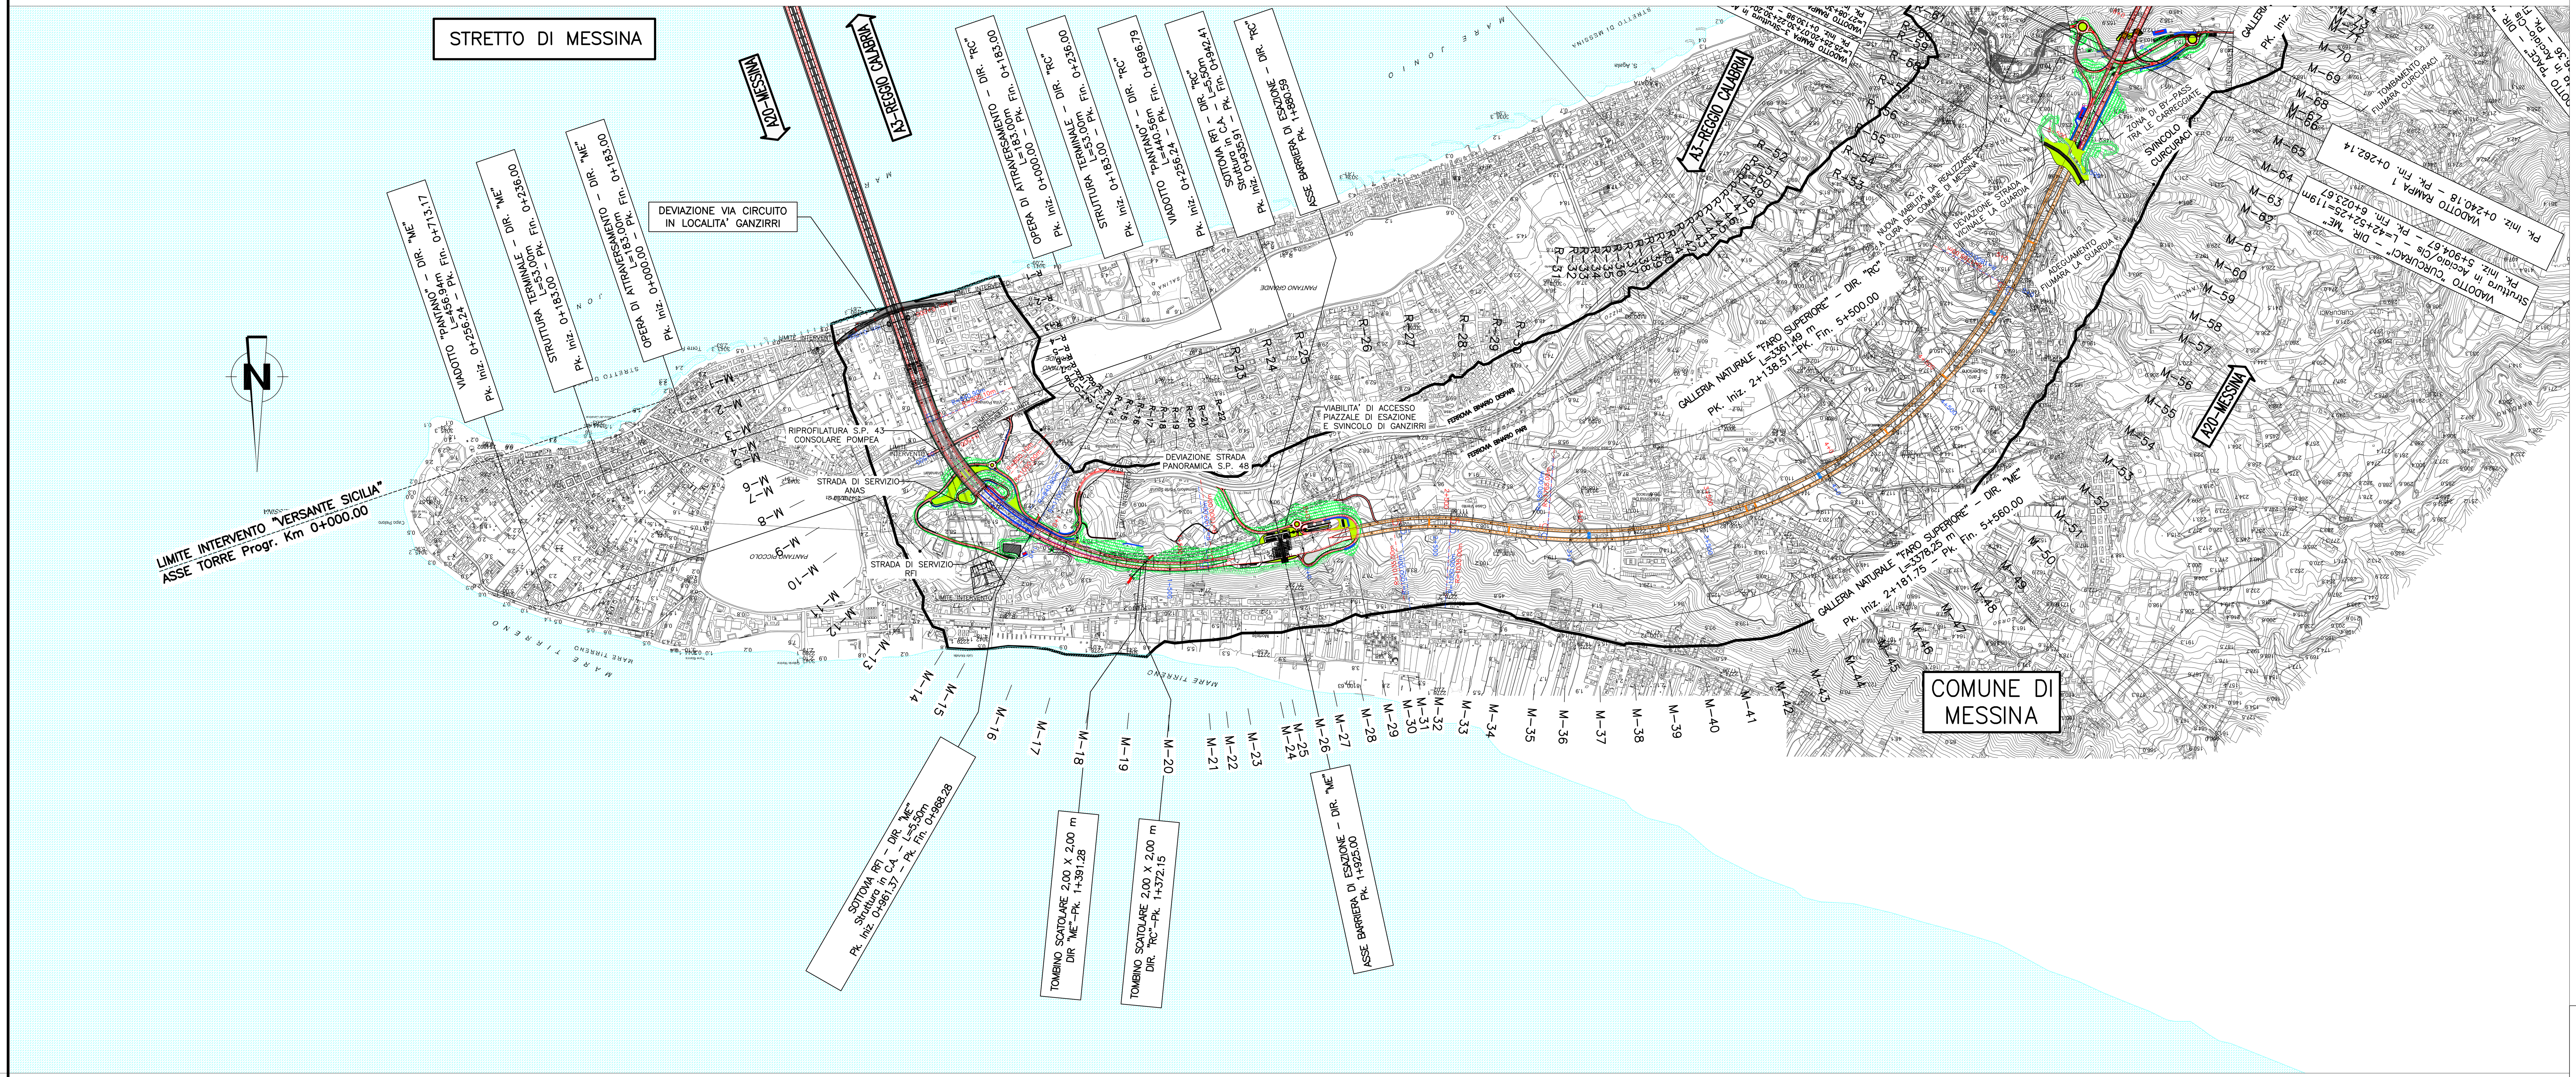

PLANIMETRIA GENERALE – TAVOLA 2

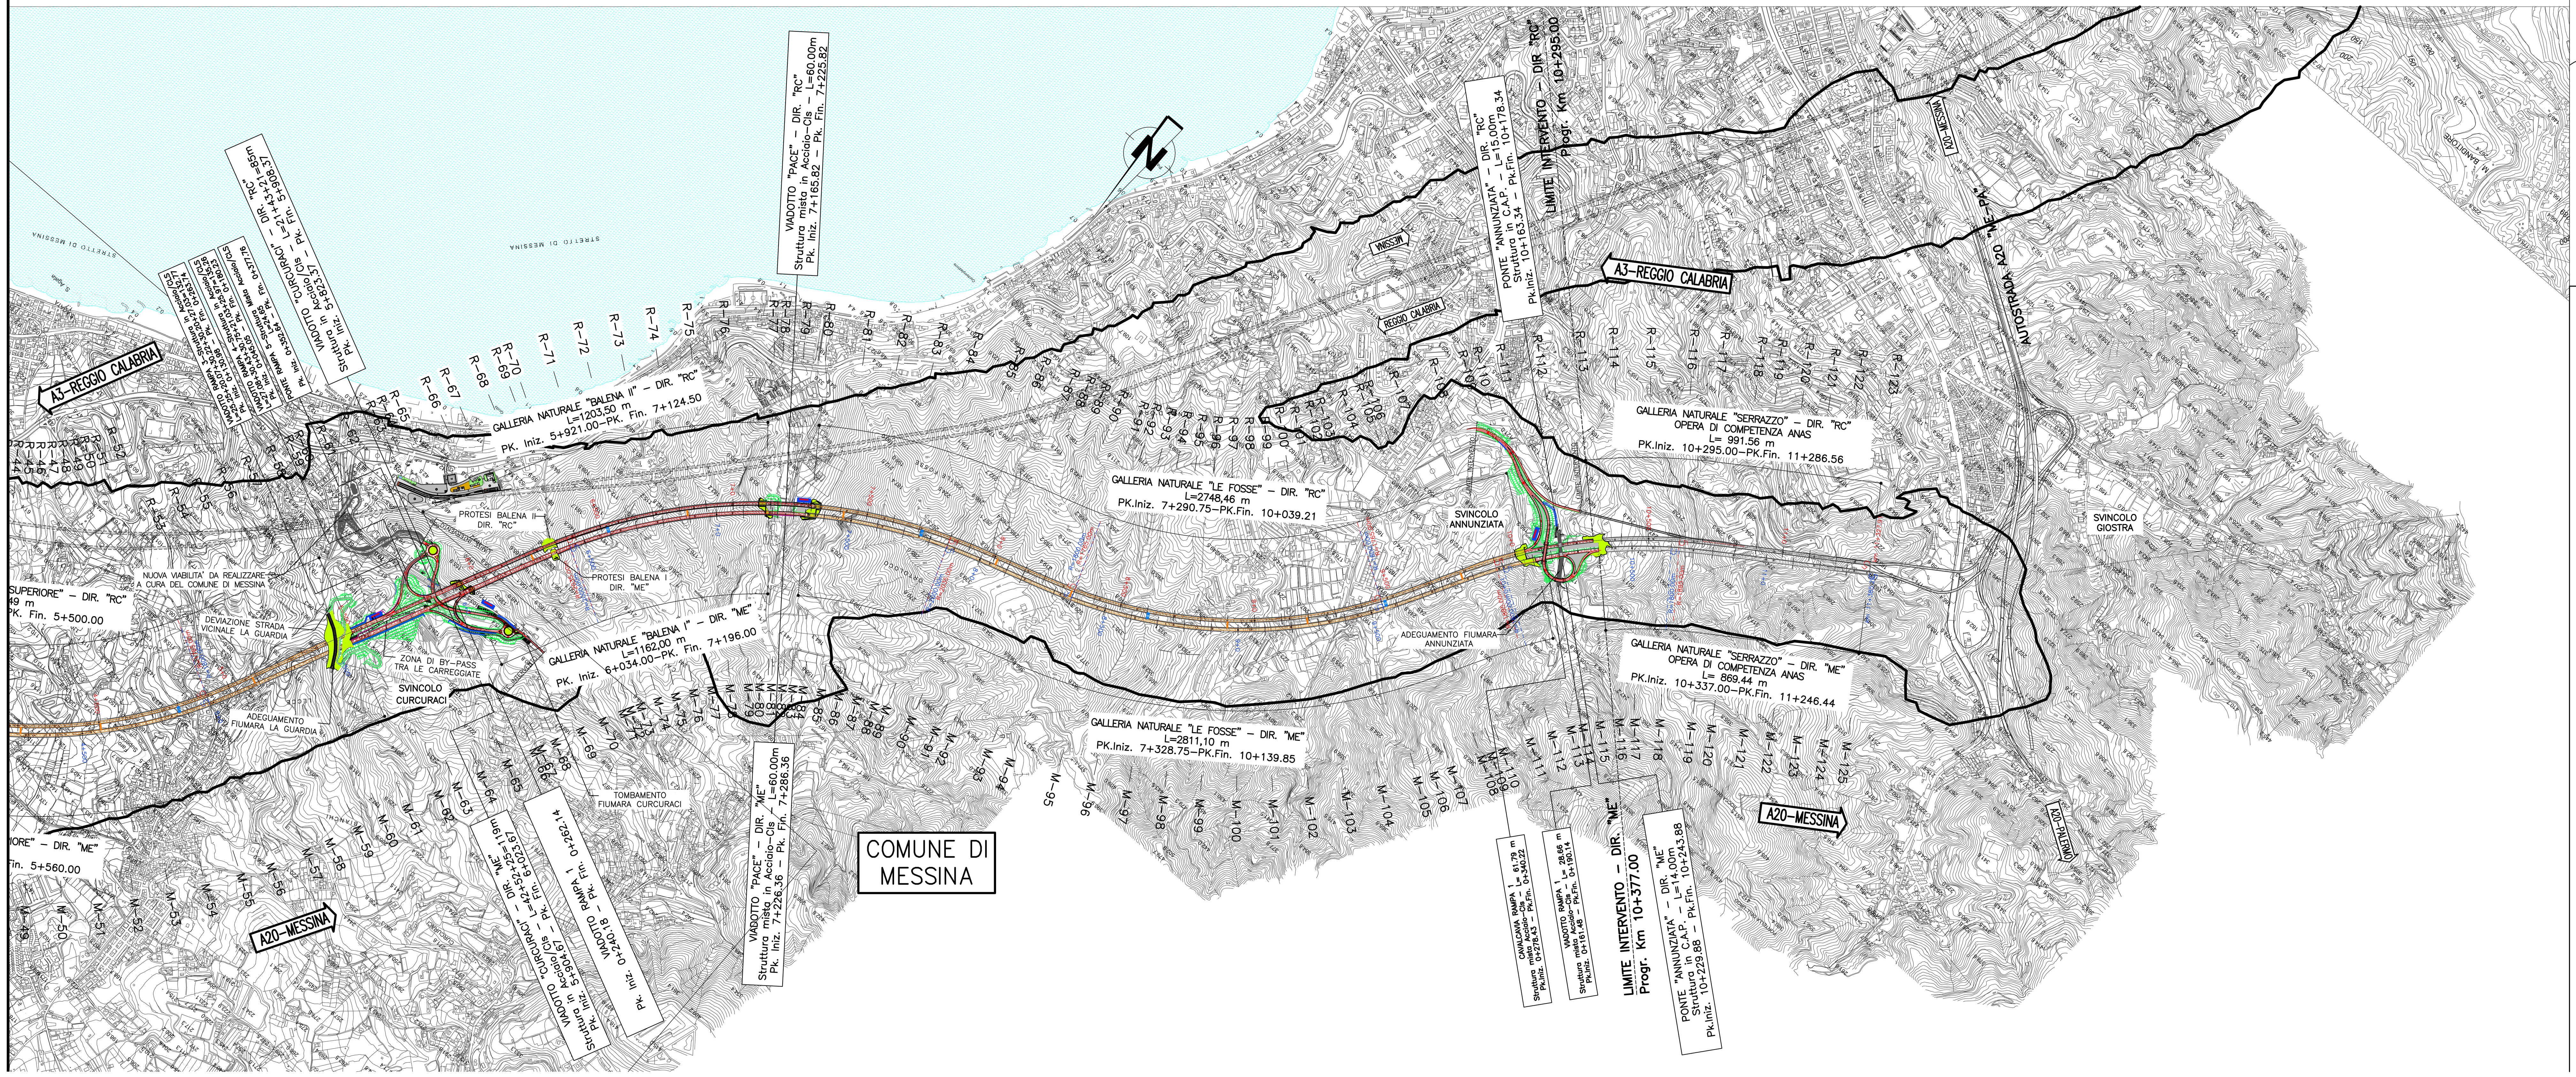

NOTE GENERALI

LEGENDA

2+500	PROGRESSIVE CHILOMETRICHE RELATIVE ALLA CARREGGIATA DIR. MESSINA
2+500	PROGRESSIVE CHILOMETRICHE RELATIVE ALLA CARREGGIATA DIR. REGGIO CALABRIA
R=1000.00m	RAGGI PLANIMETRICI RELATIVI ALL'ASSE DI PROGETTO DIR. MESSINA
R=1035.00m	RAGGI PLANIMETRICI RELATIVI ALL'ASSE DI PROGETTO DIR. REGGIO CALABRIA
PS1	PIAZZOLA DI SOSTA IN GALLERIA
	BYPASS CARRABILE
	BYPASS PEDONALE
	LOCALI TECNICI

NOTA: PER LA LOCALIZZAZIONE E LA TIPOLOGIA DELLE OPERE DI SOSTEGNO, DEI TOMBINI IDRAULICI E DELLE BARRIERE ACUSTICHE SI VEDANO LE PLANIMETRIE DI PROGETTO CONTENUTE NELLA COMPONENTE DI PROGETTO N° 44

SEZIONI CARREGGIATE AUTOSTRADA

CARREGGIATA Dir. A20 ME–PA – 2 Corsie + Emergenza

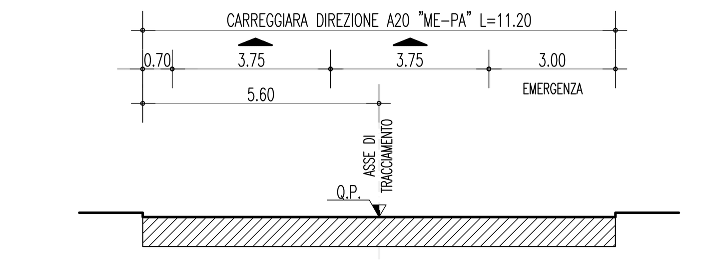

CARREGGIATA Dir. A3 SA–RC – 2 Corsie + Emergenza

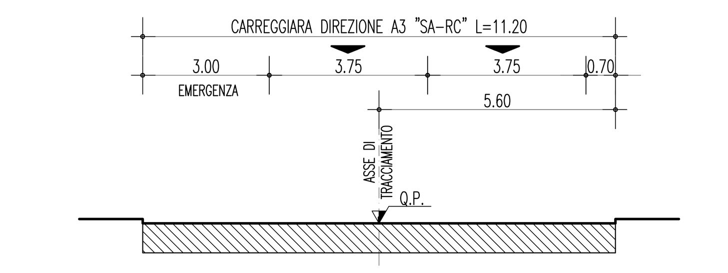

QUADRO DI UNIONE

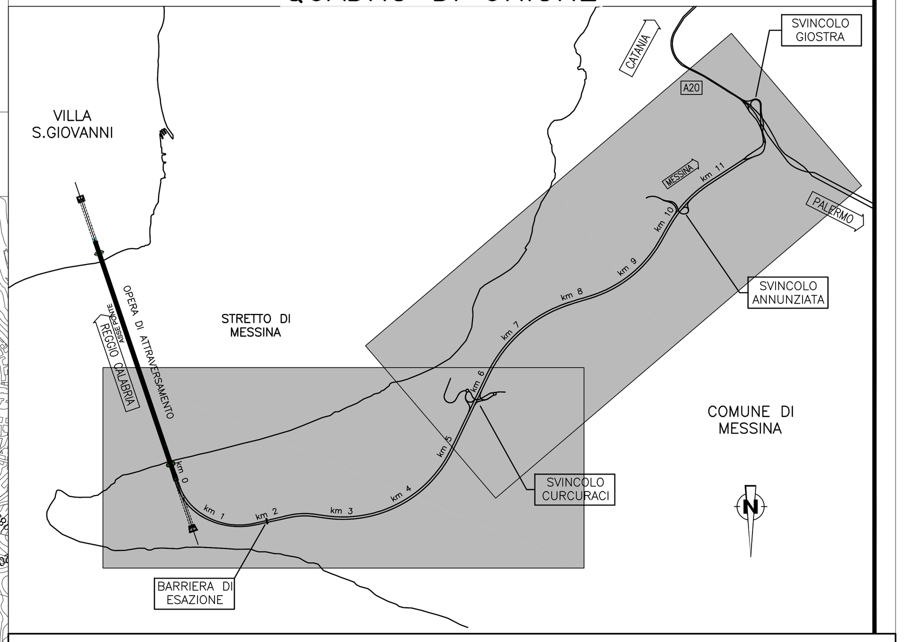

Stretto di Messina

Concessionaria per la progettazione, realizzazione e gestione del collegamento stabile tra la Sicilia e il Continente
Organismo di Diritto pubblico
(Legge n° 1158 del 17 dicembre 1971, modificata dal D.Lgs. n° 114 del 24 aprile 2003)

Eurolink

PONTE SULLO STRETTO DI MESSINA

PROGETTO DEFINITIVO

EUROLINK S.C.p.A.
IMPREGILO S.p.A. (Mandataria)
SOCIETA' ITALIANA PER CONDOTTE D'ACQUA S.p.A. (Mandante)
COOPERATIVA MURATORI E CEMENTISTI - C.M.C. di Ravenna Soc. Coop. a.r.l. (Mandante)
SACYR S.A.U. (Mandante)
ISHIKAWAJIMA - HARIMA HEAVY INDUSTRIES CO. Ltd. (Mandante)
A.C.I. S.C.P.A. - CONSORZIO STABILE (Mandante)

IL PROGETTISTA	IL CONTRAENTE GENERALE	STRETTO DI MESSINA	STRETTO DI MESSINA
Dott. Ing. F. Colla Ordine Ingegneri Milano n° 20355; SINA Dott. Ing. E. Pagani Ordine Ingegneri Milano n° 15408	Project Manager (Ing. P.P. Marcheselli)	Direttore Generale e RUP Validazione (Ing. G. Fiammenghi)	Amministratore Delegato (Dott. P. Ciucci)

COLLEGAMENTI SICILIA

SS0013_F0

PARTE GENERALE STRADALE – OPERE CIVILI
TRACCIAMENTO PLANOALTIMETRICO, SEZIONI E GEOMETRIA CORPO STRADALE GENERALE
PLANIMETRIA GENERALE DI PROGETTO

CODICE: C G 0 7 0 0 P P 4 D S G S T 5 G 0 0 0 0 0 0 0 1 F0 — SCALA: 1 : 10000

REV.	DATA	DESCRIZIONE	REDATTO	VERIFICATO	APPROVATO
F0	20/06/2011	EMISSIONE FINALE	B. LO GIUDICE	F. BERTONI	F. COLLA