PROFILO ASSE DIREZIONE MESSINA DA Pk. 8+106.17 m A Pk. 9+747.90 m

SCALA 1:2000/200

PROVINCE	MESSINA
COMUNI	MESSINA
LIVELLETTE	D=54.05 L=2413.15 P=2.24% — D=10.35 L=355.09 P=2.92%

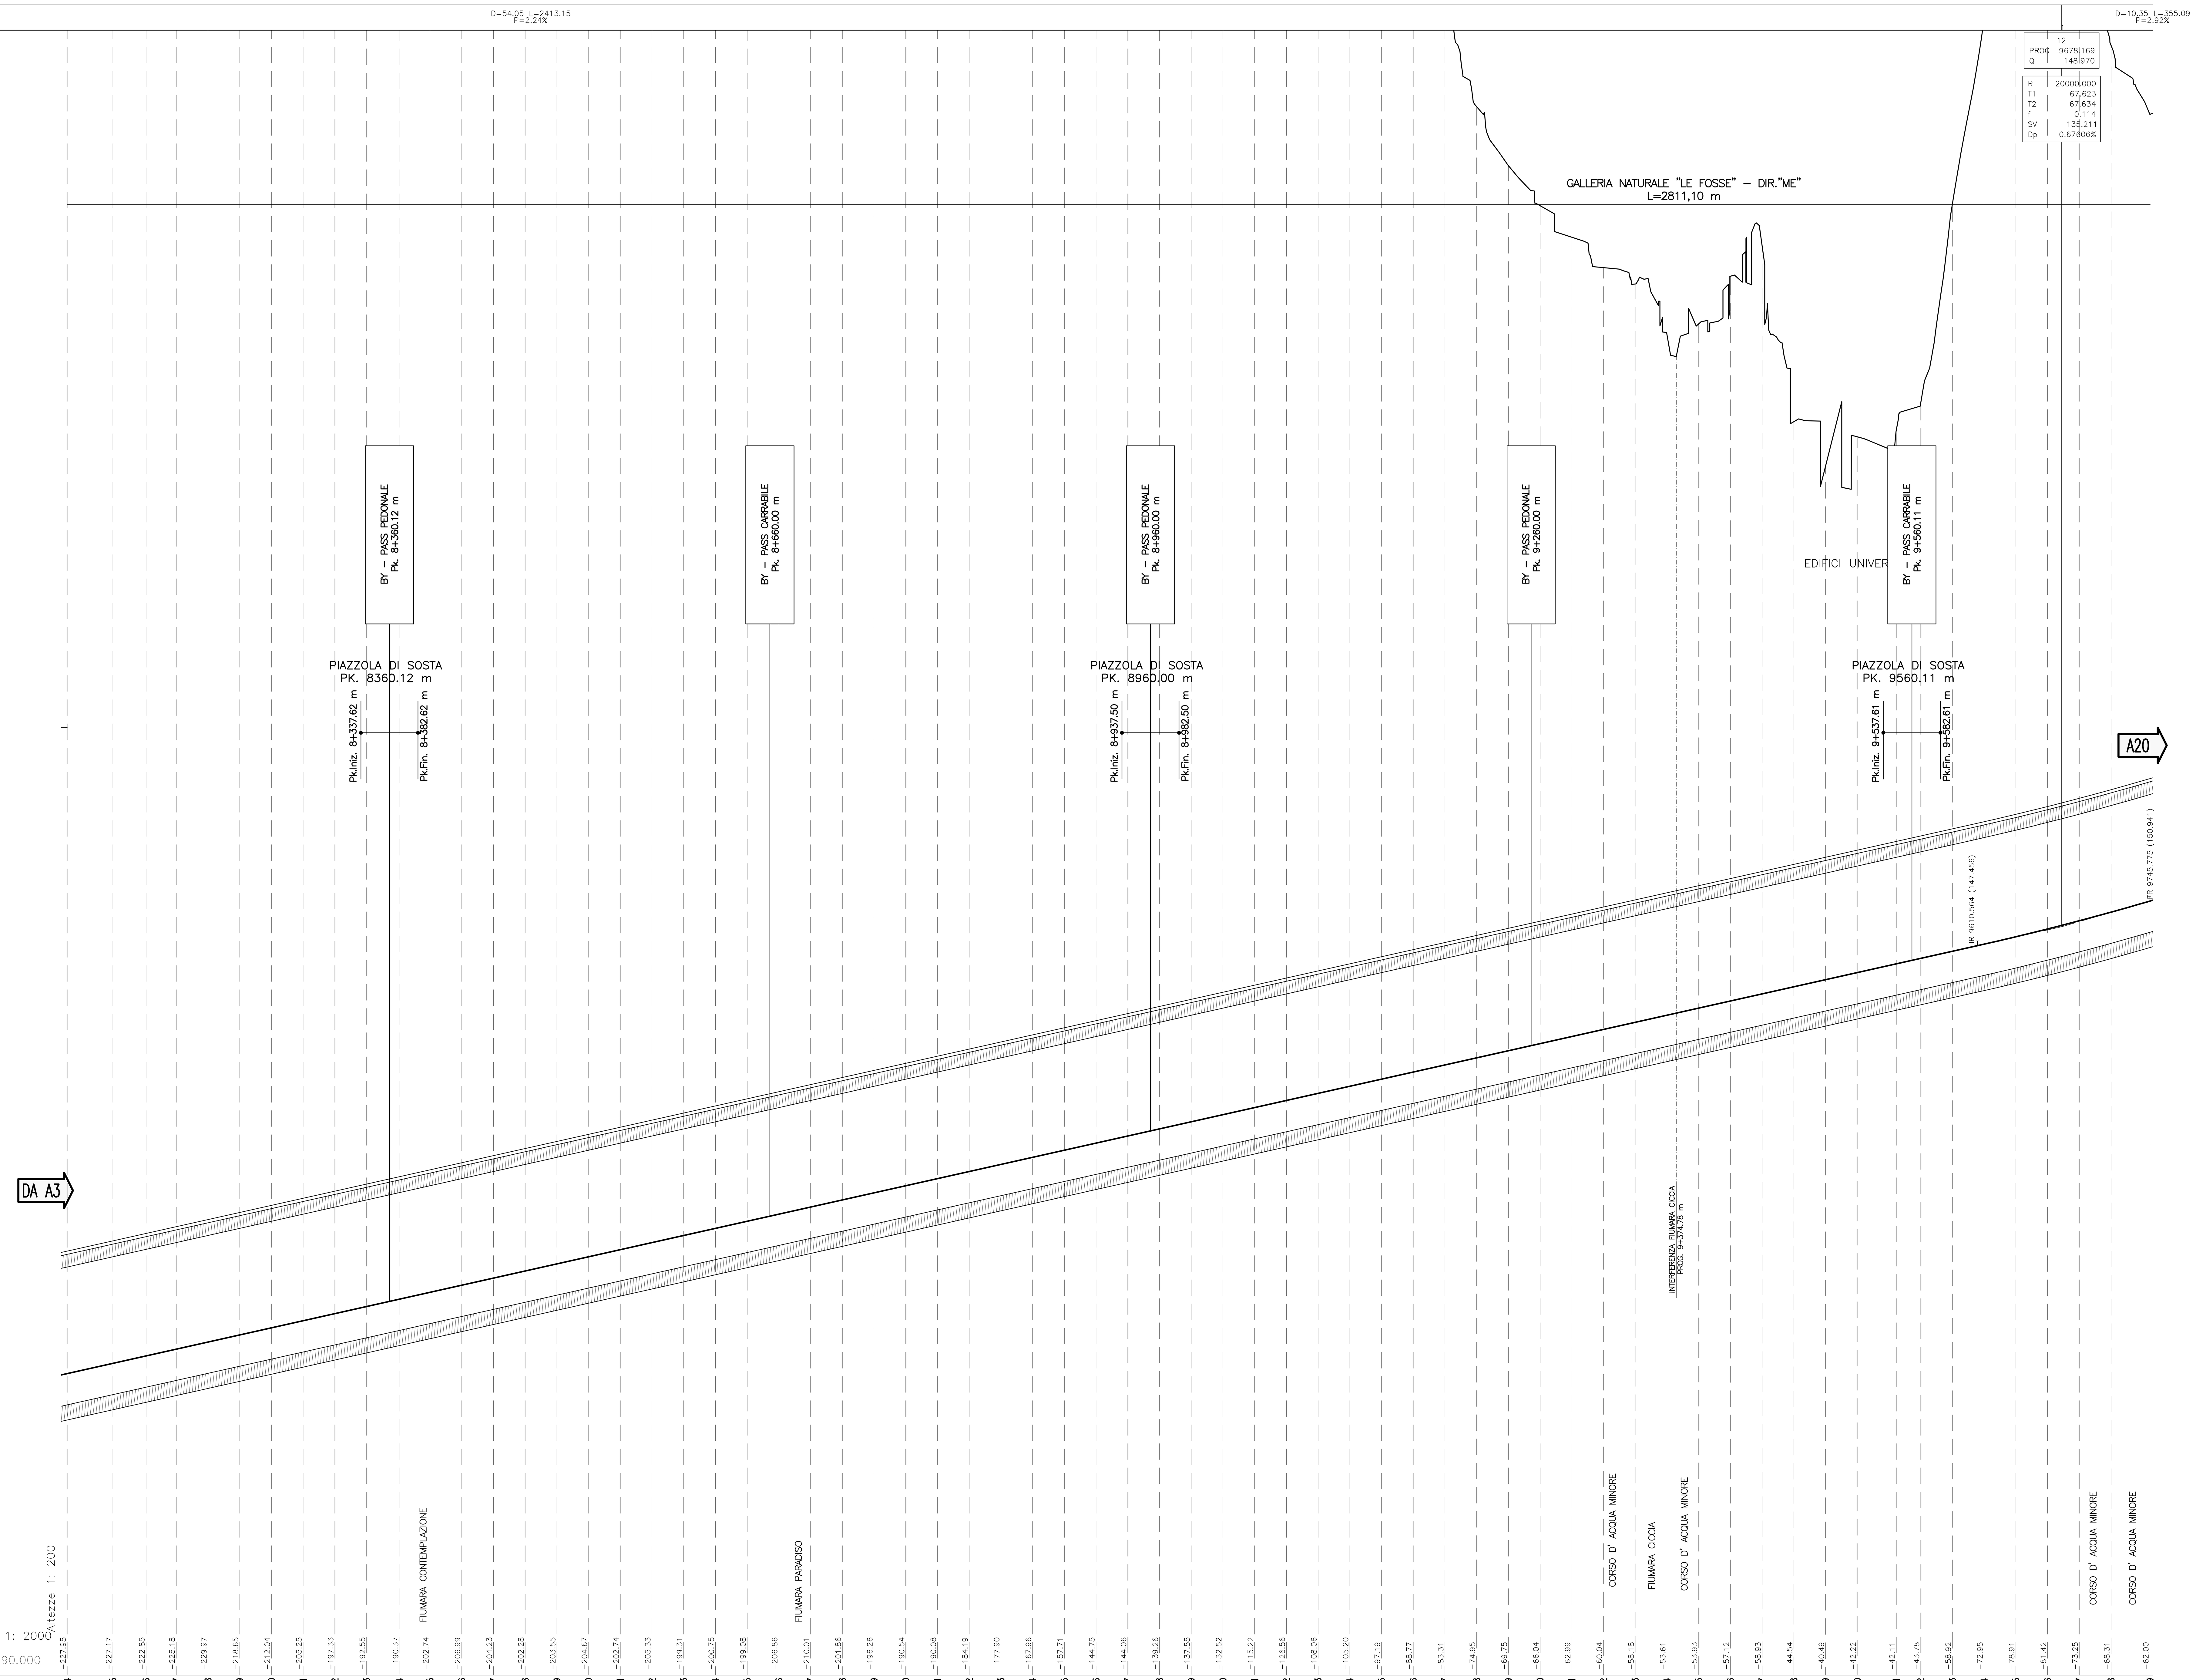

SEZIONI	PROGRESSIVE	DISTANZE PARZIALI	QUOTE TERRENO	QUOTE PROGETTO	Differenza
M-324	8106.17		341.71	113.76	-227.95
M-325	8142.11	35.94	341.74	114.57	-227.17
M-326	8168.29	26.18	338.00	115.15	-222.85
M-327	8192.11	23.82	340.87	115.69	-225.18
M-328	8217.11	25.00	346.21	116.25	-229.97
M-329	8242.11	25.00	335.45	116.81	-218.65
M-330	8267.11	25.00	329.41	117.37	-212.04
M-331	8292.11	25.00	323.18	117.93	-205.25
M-332	8317.11	25.00	315.82	118.49	-197.33
M-333	8342.11	25.00	311.60	119.05	-192.55
M-334	8368.29	26.18	310.00	119.63	-190.37
M-335	8392.11	23.82	322.90	120.17	-202.74
M-336	8417.11	25.00	327.72	120.73	-206.99
M-337	8442.11	25.00	325.51	121.29	-204.23
M-338	8467.11	25.00	324.13	121.85	-202.28
M-339	8492.11	25.00	325.95	122.41	-203.55
M-340	8517.11	25.00	327.63	122.97	-204.67
M-341	8542.11	25.00	326.26	123.53	-202.74
M-342	8567.11	25.00	329.41	124.09	-205.33
M-343	8592.11	25.00	323.95	124.65	-199.31
M-344	8617.11	25.00	325.95	125.21	-200.75
M-345	8642.11	25.00	324.85	125.77	-199.08
M-346	8667.11	25.00	333.19	126.33	-206.86
M-347	8692.11	25.00	336.89	126.89	-210.01
M-348	8717.11	25.00	329.30	127.45	-201.86
M-349	8742.11	25.00	324.26	128.01	-196.26
M-350	8767.11	25.00	319.10	128.57	-190.54
M-351	8792.11	25.00	319.20	129.13	-190.08
M-352	8817.11	25.00	313.87	129.68	-184.19
M-353	8842.11	25.00	308.15	130.24	-177.90
M-354	8867.11	25.00	298.76	130.80	-167.96
M-355	8892.11	25.00	289.07	131.36	-157.71
M-356	8917.11	25.00	276.68	131.92	-144.75
M-357	8942.11	25.00	276.54	132.48	-144.06
M-358	8967.11	25.00	272.31	133.04	-139.26
M-359	8992.11	25.00	271.15	133.60	-137.55
M-360	9017.11	25.00	266.69	134.16	-132.52
M-361	9042.11	25.00	249.95	134.72	-115.22
M-362	9067.11	25.00	261.85	135.28	-126.56
M-363	9092.11	25.00	243.90	135.84	-108.06
M-364	9117.11	25.00	241.60	136.40	-105.20
M-365	9142.11	25.00	234.15	136.96	-97.19
M-366	9167.11	25.00	226.29	137.52	-88.77
M-367	9192.11	25.00	221.39	138.08	-83.31
M-368	9217.11	25.00	213.60	138.64	-74.95
M-369	9242.11	25.00	208.95	139.20	-69.75
M-370	9267.11	25.00	205.80	139.76	-66.04
M-371	9292.11	25.00	203.31	140.32	-62.99
M-372	9317.11	25.00	200.92	140.88	-60.04
M-373	9342.11	25.00	199.63	141.44	-58.18
M-374	9367.11	25.00	195.61	142.00	-53.61
M-375	9392.11	25.00	196.49	142.56	-53.93
M-376	9417.11	25.00	200.24	143.12	-57.12
M-377	9442.11	25.00	202.61	143.68	-58.93
M-378	9467.11	25.00	188.78	144.24	-44.54
M-379	9492.11	25.00	185.29	144.80	-40.49
M-380	9517.11	25.00	187.58	145.36	-42.22
M-381	9547.90	30.79	188.17	146.05	-42.11
M-382	9567.11	19.21	190.27	146.48	-43.78
M-383	9592.11	25.00	205.97	147.04	-58.92
M-384	9617.11	25.00	220.55	147.60	-72.95
M-385	9642.11	25.00	227.09	148.19	-78.91
M-386	9667.11	25.00	230.23	148.80	-81.42
M-387	9692.11	25.00	222.70	149.45	-73.25
M-388	9717.11	25.00	218.44	150.13	-68.31
M-389	9747.90	30.79	213.01	151.00	-62.00

ANDAMENTO PLANIMETRICO: A=690.00 L=62.12 L=238.05 — A=600.00 L=200.00 — L=1179.61 R=1800.00 — A=600.00 L=200.00 — L=32.71

ANDAMENTO CIGLI: Destro / Sinistro — 2.50% / -2.50% — 4.70% / -4.70% — 2.50% / -2.50%

ETTOMETRI: 82 83 84 85 86 87 88 89 90 91 92 93 94 95 96 97

NOTE GENERALI

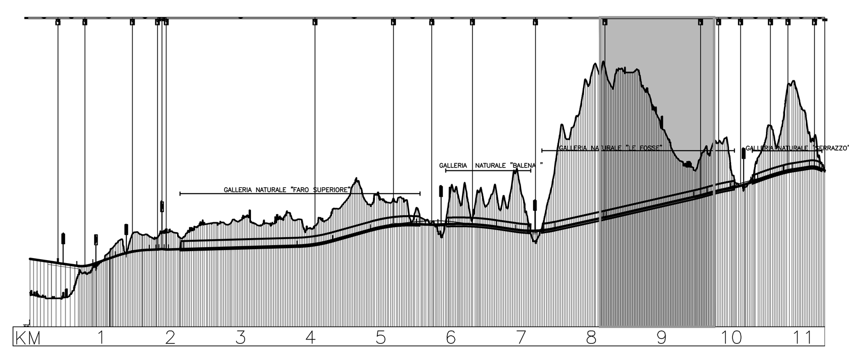

Stretto di Messina

Concessionaria per la progettazione, realizzazione e gestione del collegamento stabile tra la Sicilia e il Continente
Organismo di Diritto pubblico
(Legge n° 1158 del 17 dicembre 1971, modificata dal D.Lgs. n° 114 del 24 aprile 2003)

Eurolink

PONTE SULLO STRETTO DI MESSINA

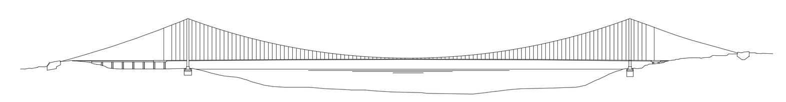

PROGETTO DEFINITIVO

EUROLINK S.C.p.A.
IMPREGILO S.p.A. (Mandataria)
SOCIETA' ITALIANA PER CONDOTTE D'ACQUA S.p.A. (Mandante)
COOPERATIVA MURATORI E CEMENTISTI - C.M.C. di Ravenna Soc. Coop. a.r.l. (Mandante)
SACYR S.A.U. (Mandante)
ISHIKAWAJIMA - HARIMA HEAVY INDUSTRIES CO. Ltd. (Mandante)
A.C.I. S.C.P.A. - CONSORZIO STABILE (Mandante)

IL PROGETTISTA	IL CONTRAENTE GENERALE	STRETTO DI MESSINA	STRETTO DI MESSINA
SINA — Dott. Ing. F. Colla, Ordine Ingegneri Milano n° 20355; Eurolink — Dott. Ing. E. Pagani, Ordine Ingegneri Milano n° 15408	Project Manager (Ing. P.P. Marcheselli)	Direttore Generale e RUP Validazione (Ing. G. Fiammenghi)	Amministratore Delegato (Dott. P. Ciucci)

COLLEGAMENTI SICILIA — SS0040_F0

INFRASTRUTTURE STRADALI OPERE CIVILI
ELEMENTI DI CARATTERE GENERALE
GENERALE
ASSE AUTOSTRADALE/PROFILO LONGITUDINALE–DIREZIONE ME DA Km 8,106 a Km 9,475

CODICE: C G 0 7 0 0 P F Z D S S C 0 0 G 0 0 0 0 0 0 0 1 2 F0 — SCALA: 1 : 2000/200

REV.	DATA	DESCRIZIONE	REDATTO	VERIFICATO	APPROVATO
F0	20/06/2011	EMISSIONE FINALE	PRO ITER S.r.l.	F. BERTONI	F. COLLA

NOME DEL FILE: SS0040_F0.dwg