PROFILO ASSE DIREZIONE MESSINA DA Pk. 9+747.90 m A Pk. 11+385.19 m

SCALA 1:2000/200

PROVINCE	MESSINA
COMUNI	MESSINA
LIVELLETTE	D=10.35 L=355.09 P=2.92% ; D=5.64 L=162.26 P=3.48% ; D=18.32 L=662.85 P=2.76% ; D=6.35 L=403.28 P=1.58% ; D=-5.59 L=130.45 P=-4.29%

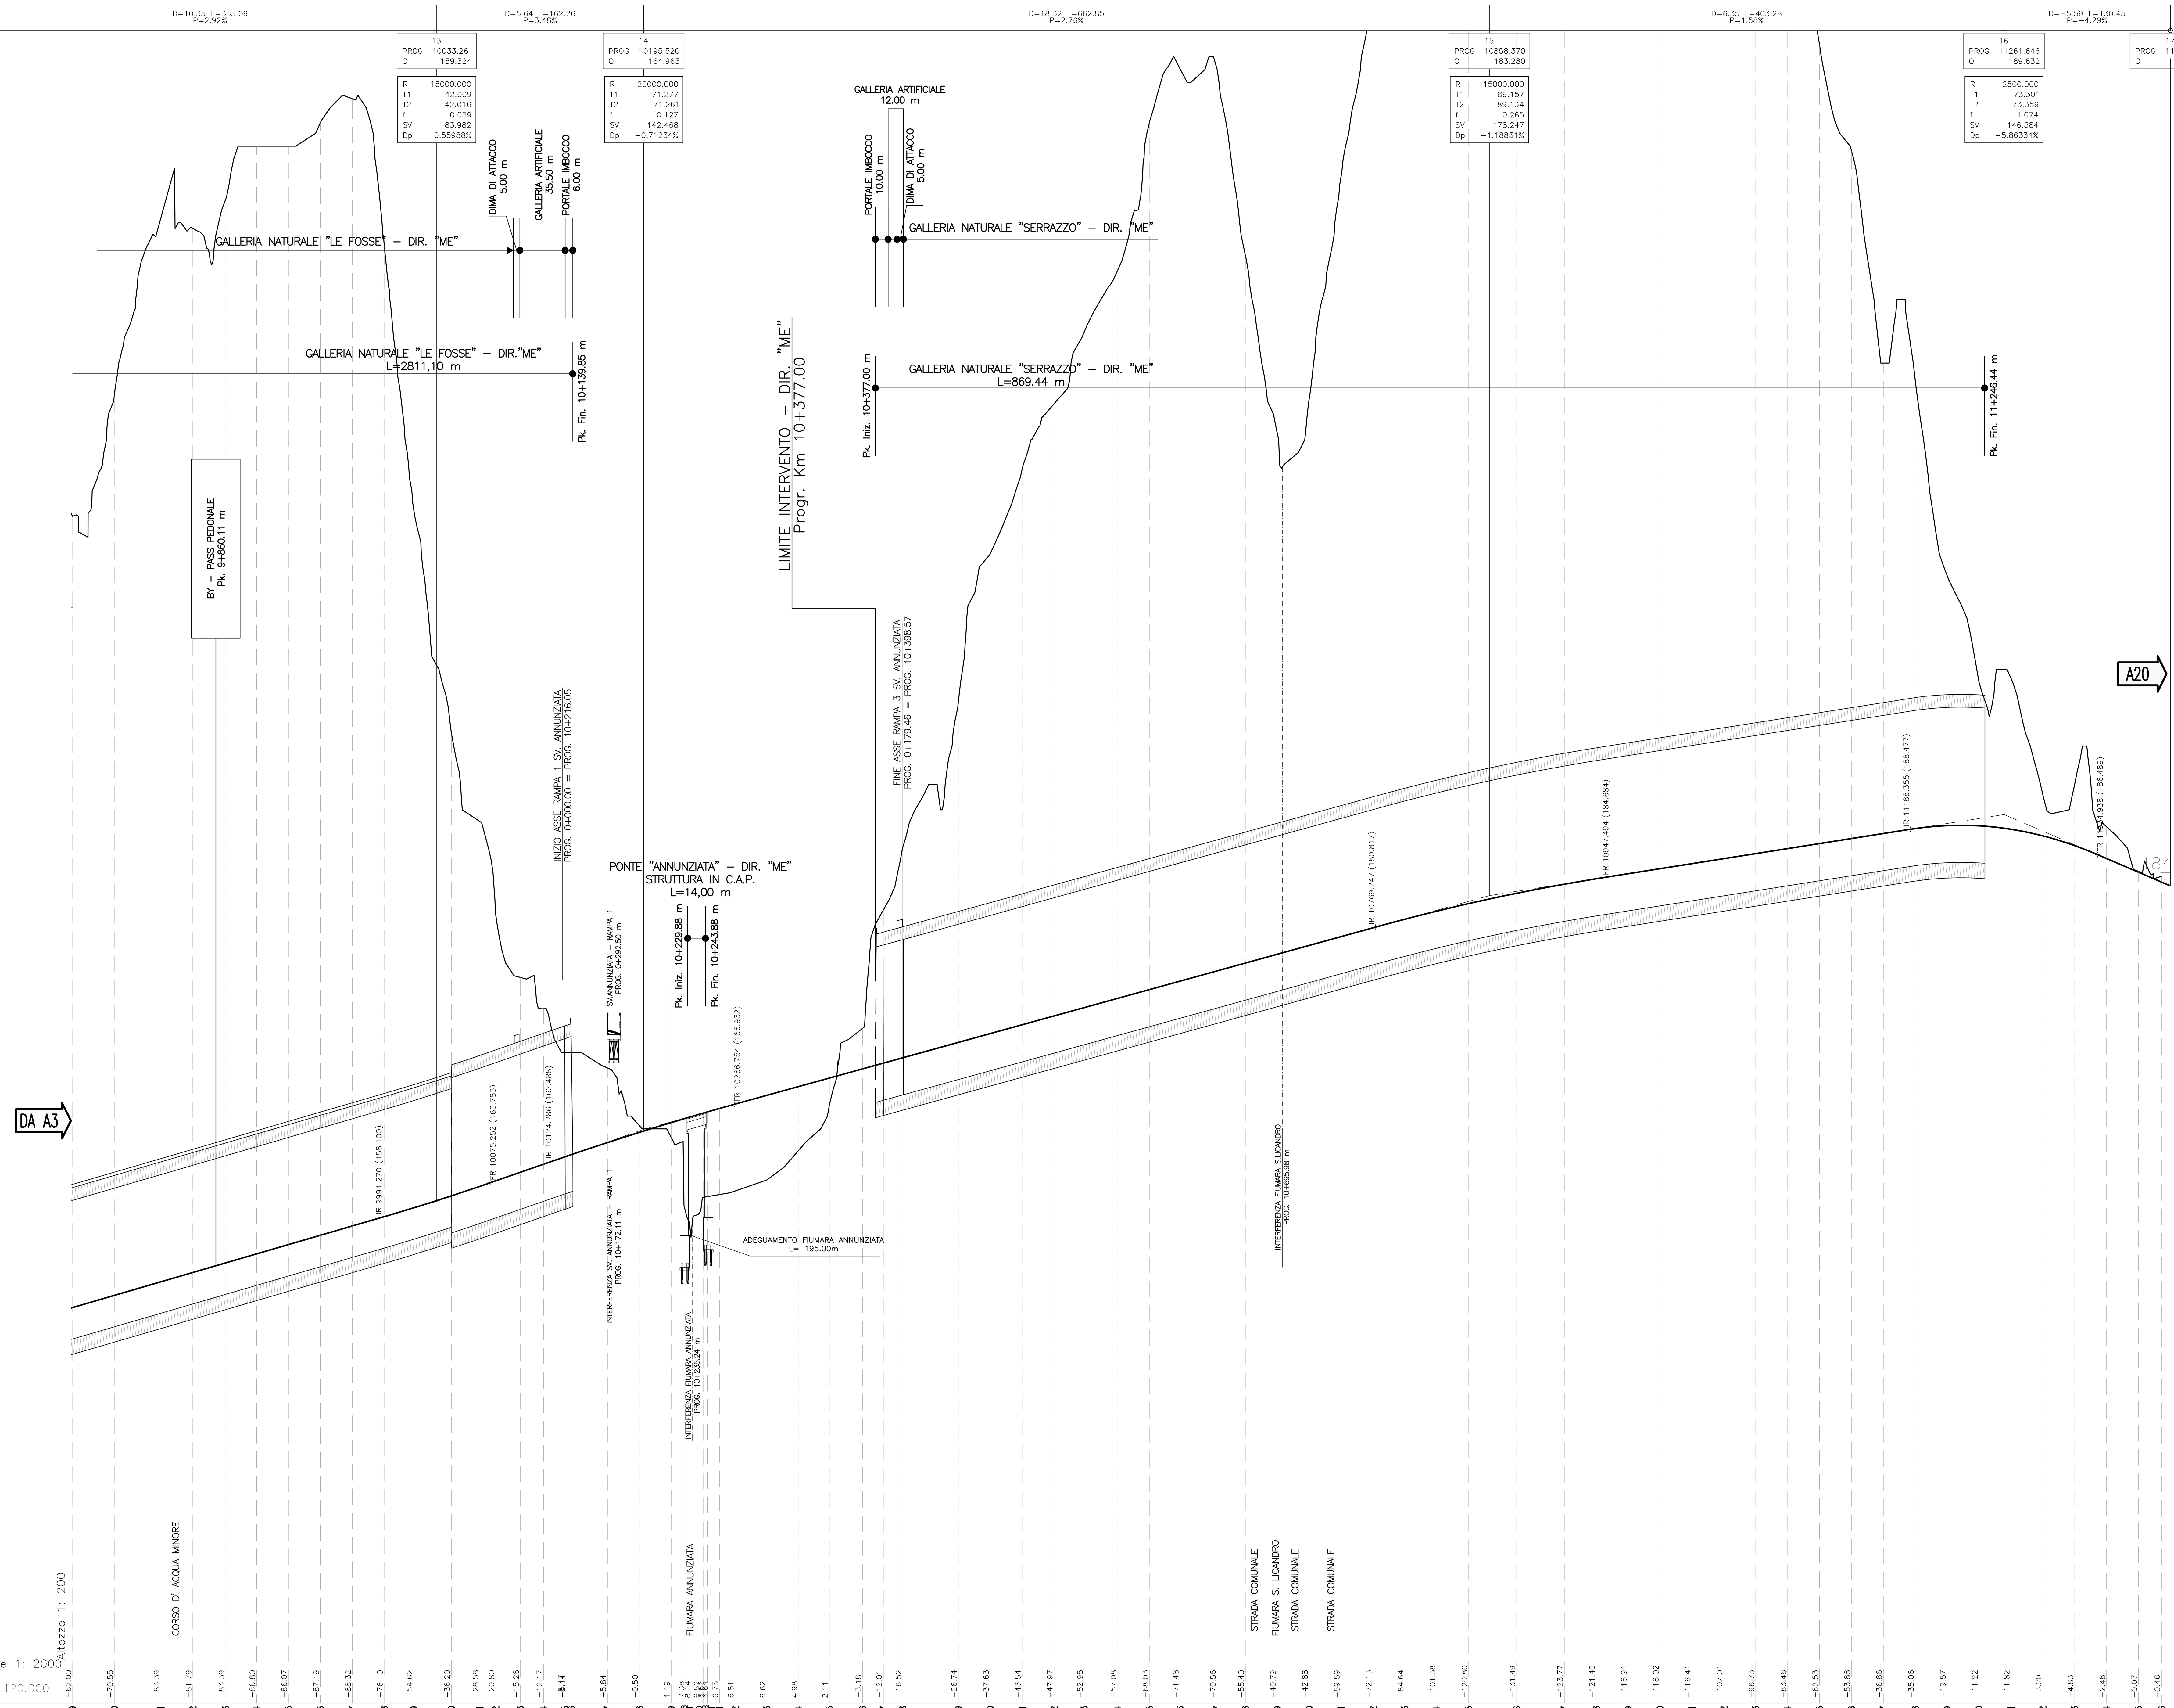

SEZIONI		PROGRESSIVE	DISTANZE PARZIALI	QUOTE TERRENO	QUOTE PROGETTO
M-389	-62.00	9747.90	30.79	213.01	151.00
M-390	-70.55	9780.61	32.71	222.51	151.96
M-391	-83.39	9817.11	36.50	236.41	153.02
M-392	-81.79	9842.11	25.00	235.55	153.75
M-393	-83.39	9867.99	25.88	237.89	154.51
M-394	-86.80	9892.11	24.12	242.01	155.21
M-395	-86.07	9917.11	25.00	242.01	155.94
M-396	-87.19	9942.11	25.00	243.86	156.67
M-397	-88.32	9967.11	25.00	245.71	157.40
M-398	-76.10	9992.11	25.00	234.22	158.12
M-399	-54.62	10015.33	23.22	213.44	158.82
M-400	-36.20	10044.79	29.46	195.95	159.76
M-401	-28.58	10067.11	22.31	189.08	160.50
M-402	-20.80	10079.57	12.47	181.73	160.93
M-403	-15.26	10098.83	19.25	176.87	161.60
M-404	-12.17	10117.11	18.28	174.41	162.24
M-405	-8.17	10133.85	16.74	170.99	162.82
M-406	-8.14	10134.94	[illegible]	170.99	162.85
M-407	-5.84	10167.11	32.17	169.77	163.93
M-408	-0.50	10192.11	25.00	165.23	164.73
M-409	1.19	10217.11	25.00	164.31	165.50
M-409B	7.38	10228.39	11.28	158.46	165.84
M-409T	8.14	10231.08	2.69	157.77	165.91
M-410	6.59	10242.11	11.02	159.64	166.24
M-410B	6.62	10243.88	1.77	159.67	166.29
M-410T	6.64	10245.61	1.73	159.70	166.34
M-411	6.75	10255.04	9.43	159.86	166.60
M-412	6.81	10267.11	12.07	160.13	166.94
M-413	6.62	10292.11	25.00	161.01	167.63
M-414	4.98	10317.11	25.00	163.34	168.32
M-415	2.11	10341.01	23.90	166.87	168.98
M-416	-3.18	10367.11	26.10	172.89	169.70
M-417	-12.01	10383.38	16.27	182.17	170.15
M-418	-16.52	10398.57	15.20	187.09	170.57
M-419	-26.74	10442.11	43.53	198.51	171.78
M-420	-37.63	10467.11	25.00	210.09	172.47
M-421	-43.54	10492.11	25.00	216.70	173.16
M-422	-47.97	10517.11	25.00	221.82	173.85
M-423	-52.95	10540.78	23.67	227.45	174.50
M-424	-57.08	10567.11	26.33	232.32	175.23
M-425	-68.03	10592.11	25.00	243.95	175.92
M-426	-71.48	10615.89	23.78	248.06	176.58
M-427	-70.56	10644.99	29.10	247.95	177.38
M-428	-55.40	10667.11	22.12	233.40	177.99
M-429	-40.79	10692.11	25.00	219.48	178.69
M-430	-42.88	10717.11	25.00	222.26	179.38
M-431	-59.59	10742.11	25.00	239.66	180.07
M-432	-72.13	10767.11	25.00	252.89	180.76
M-433	-84.64	10792.11	25.00	266.08	181.43
M-434	-101.38	10817.11	25.00	283.44	182.06
M-435	-120.80	10842.11	25.00	303.46	182.65
M-436	-131.49	10879.71	37.61	314.95	183.46
M-437	-123.77	10917.11	37.39	307.94	184.17
M-438	-121.40	10942.11	25.00	306.00	184.60
M-439	-116.91	10967.11	25.00	301.90	184.99
M-440	-118.02	10992.11	25.00	303.41	185.39
M-441	-116.41	11017.11	25.00	302.19	185.78
M-442	-107.01	11042.11	25.00	293.19	186.17
M-443	-96.73	11067.11	25.00	283.30	186.57
M-444	-83.46	11092.11	25.00	270.43	186.96
M-445	-62.53	11117.11	25.00	249.88	187.36
M-446	-53.88	11142.11	25.00	241.63	187.75
M-447	-36.86	11167.11	25.00	225.00	188.14
M-448	-35.06	11192.11	25.00	223.60	188.53
M-449	-19.57	11217.11	25.00	208.34	188.76
M-450	-11.22	11242.11	25.00	199.96	188.75
M-451	-11.82	11267.11	25.00	200.30	188.48
M-452	-3.20	11292.11	25.00	191.16	187.96
M-453	-4.83	11317.11	25.00	192.02	187.19
M-454	-2.48	11342.11	25.00	188.66	186.18
M-455	-0.07	11367.11	25.00	185.18	185.11
M-456	-0.46	11385.19	18.08	184.80	184.33

ANDAMENTO PLANIMETRICO	A=600.00 L=200.00 ; L=32.71 ; A=650.00 L=234.72 ; R=1800.00 L=629.66 ; A=650.00 L=234.72 ; L=505.48
ANDAMENTO CIGLI	Destro 2.50% ; 2.50% ; 4.70% ; 4.70% ; 2.50% 2.50% ; 0.00% — Sinistro -2.50% ; -2.50% ; -4.70% ; -4.70% ; -2.50% -2.50% ; 0.00%
ETTOMETRI	98 ; 99 ; 100 ; 101 ; 102 ; 103 ; 104 ; 105 ; 106 ; 107 ; 108 ; 109 ; 110 ; 111 ; 112 ; 113

NOTE GENERALI

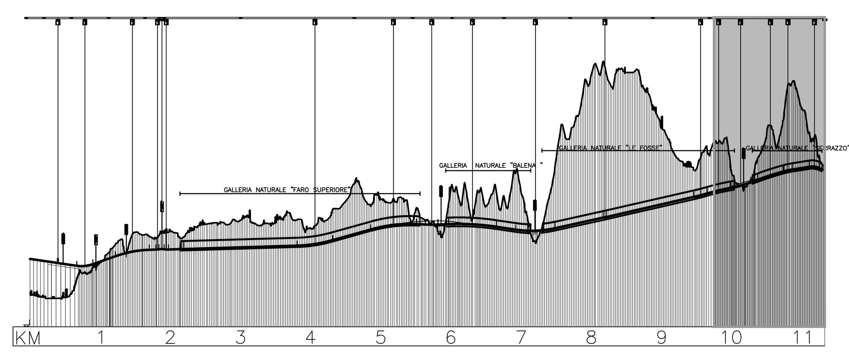

Stretto di Messina

Concessionaria per la progettazione, realizzazione e gestione del collegamento stabile tra la Sicilia e il Continente
Organismo di Diritto pubblico
(Legge n° 1158 del 17 dicembre 1971, modificata dal D.Lgs. n° 114 del 24 aprile 2003)

Eurolink

PONTE SULLO STRETTO DI MESSINA

PROGETTO DEFINITIVO

EUROLINK S.C.p.A.
IMPREGILO S.p.A. (Mandataria)
SOCIETA' ITALIANA PER CONDOTTE D'ACQUA S.p.A. (Mandante)
COOPERATIVA MURATORI E CEMENTISTI - C.M.C. di Ravenna Soc. Coop. a.r.l. (Mandante)
SACYR S.A.U. (Mandante)
ISHIKAWAJIMA - HARIMA HEAVY INDUSTRIES CO. Ltd. (Mandante)
A.C.I. S.C.P.A. - CONSORZIO STABILE (Mandante)

IL PROGETTISTA	IL CONTRAENTE GENERALE	STRETTO DI MESSINA	STRETTO DI MESSINA
SINA — Dott. Ing. F. Colla, Ordine Ingegneri Milano n° 20355; Eurolink — Dott. Ing. E. Pagani, Ordine Ingegneri Milano n° 15408	Project Manager (Ing. P.P. Marcheselli)	Direttore Generale e RUP Validazione (Ing. G. Fiammenghi)	Amministratore Delegato (Dott. P. Ciucci)

COLLEGAMENTI SICILIA

SS0041_F0

INFRASTRUTTURE STRADALI OPERE CIVILI
ELEMENTI DI CARATTERE GENERALE
GENERALE
ASSE AUTOSTRADALE/PROFILO LONGITUDINALE-DIREZIONE ME DA Km 9+475 a Km 11+385

CODICE: C G 0 7 0 0 P F Z D S S C 0 0 G 0 0 0 0 0 0 0 1 4 F0 — SCALA: 1 : 2000/200

REV.	DATA	DESCRIZIONE	REDATTO	VERIFICATO	APPROVATO
F0	20/06/2011	EMISSIONE FINALE	PRO ITER S.r.l.	F. BERTONI	F. COLLA

NOME DEL FILE: SS0041_F0.dwg