
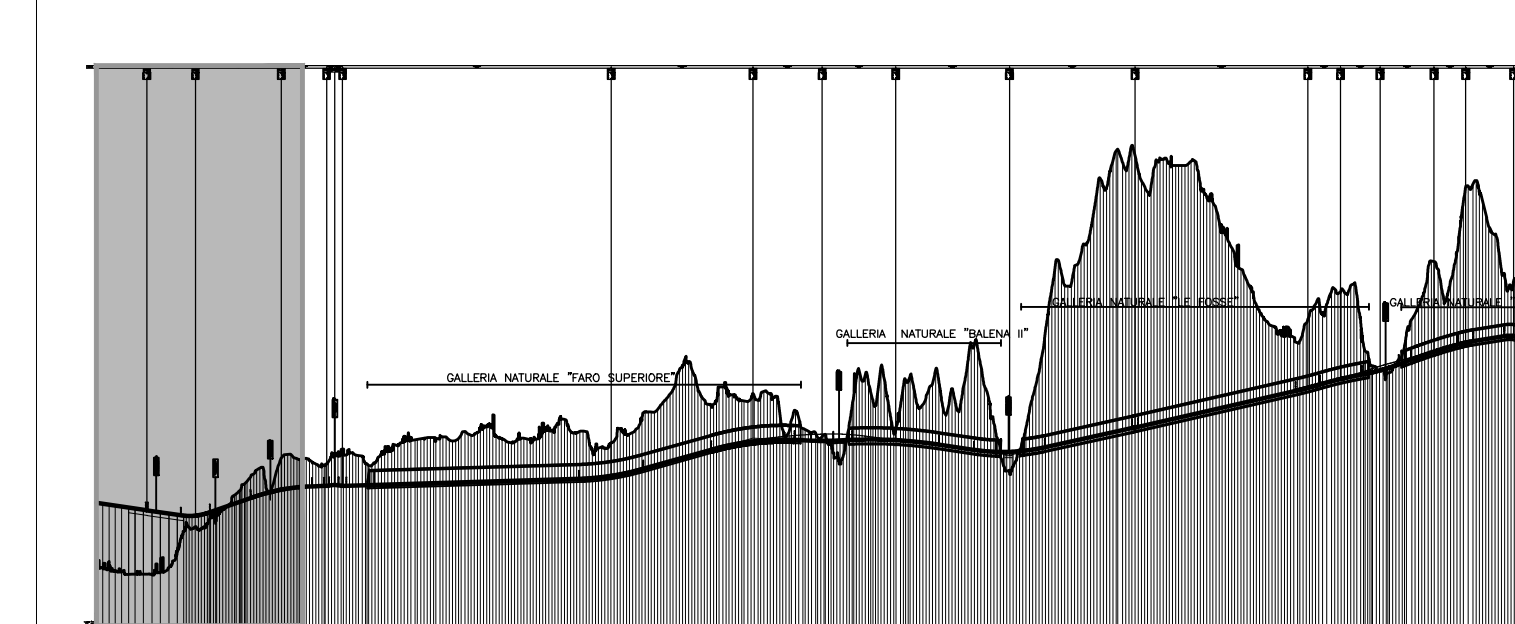


PROFILO ASSE DIREZIONE REGGIO CALABRIA DA Pk. 0+000.00 m A Pk. 1+631.97 m

NOTE GENERALI

SCALA 1:2000/200

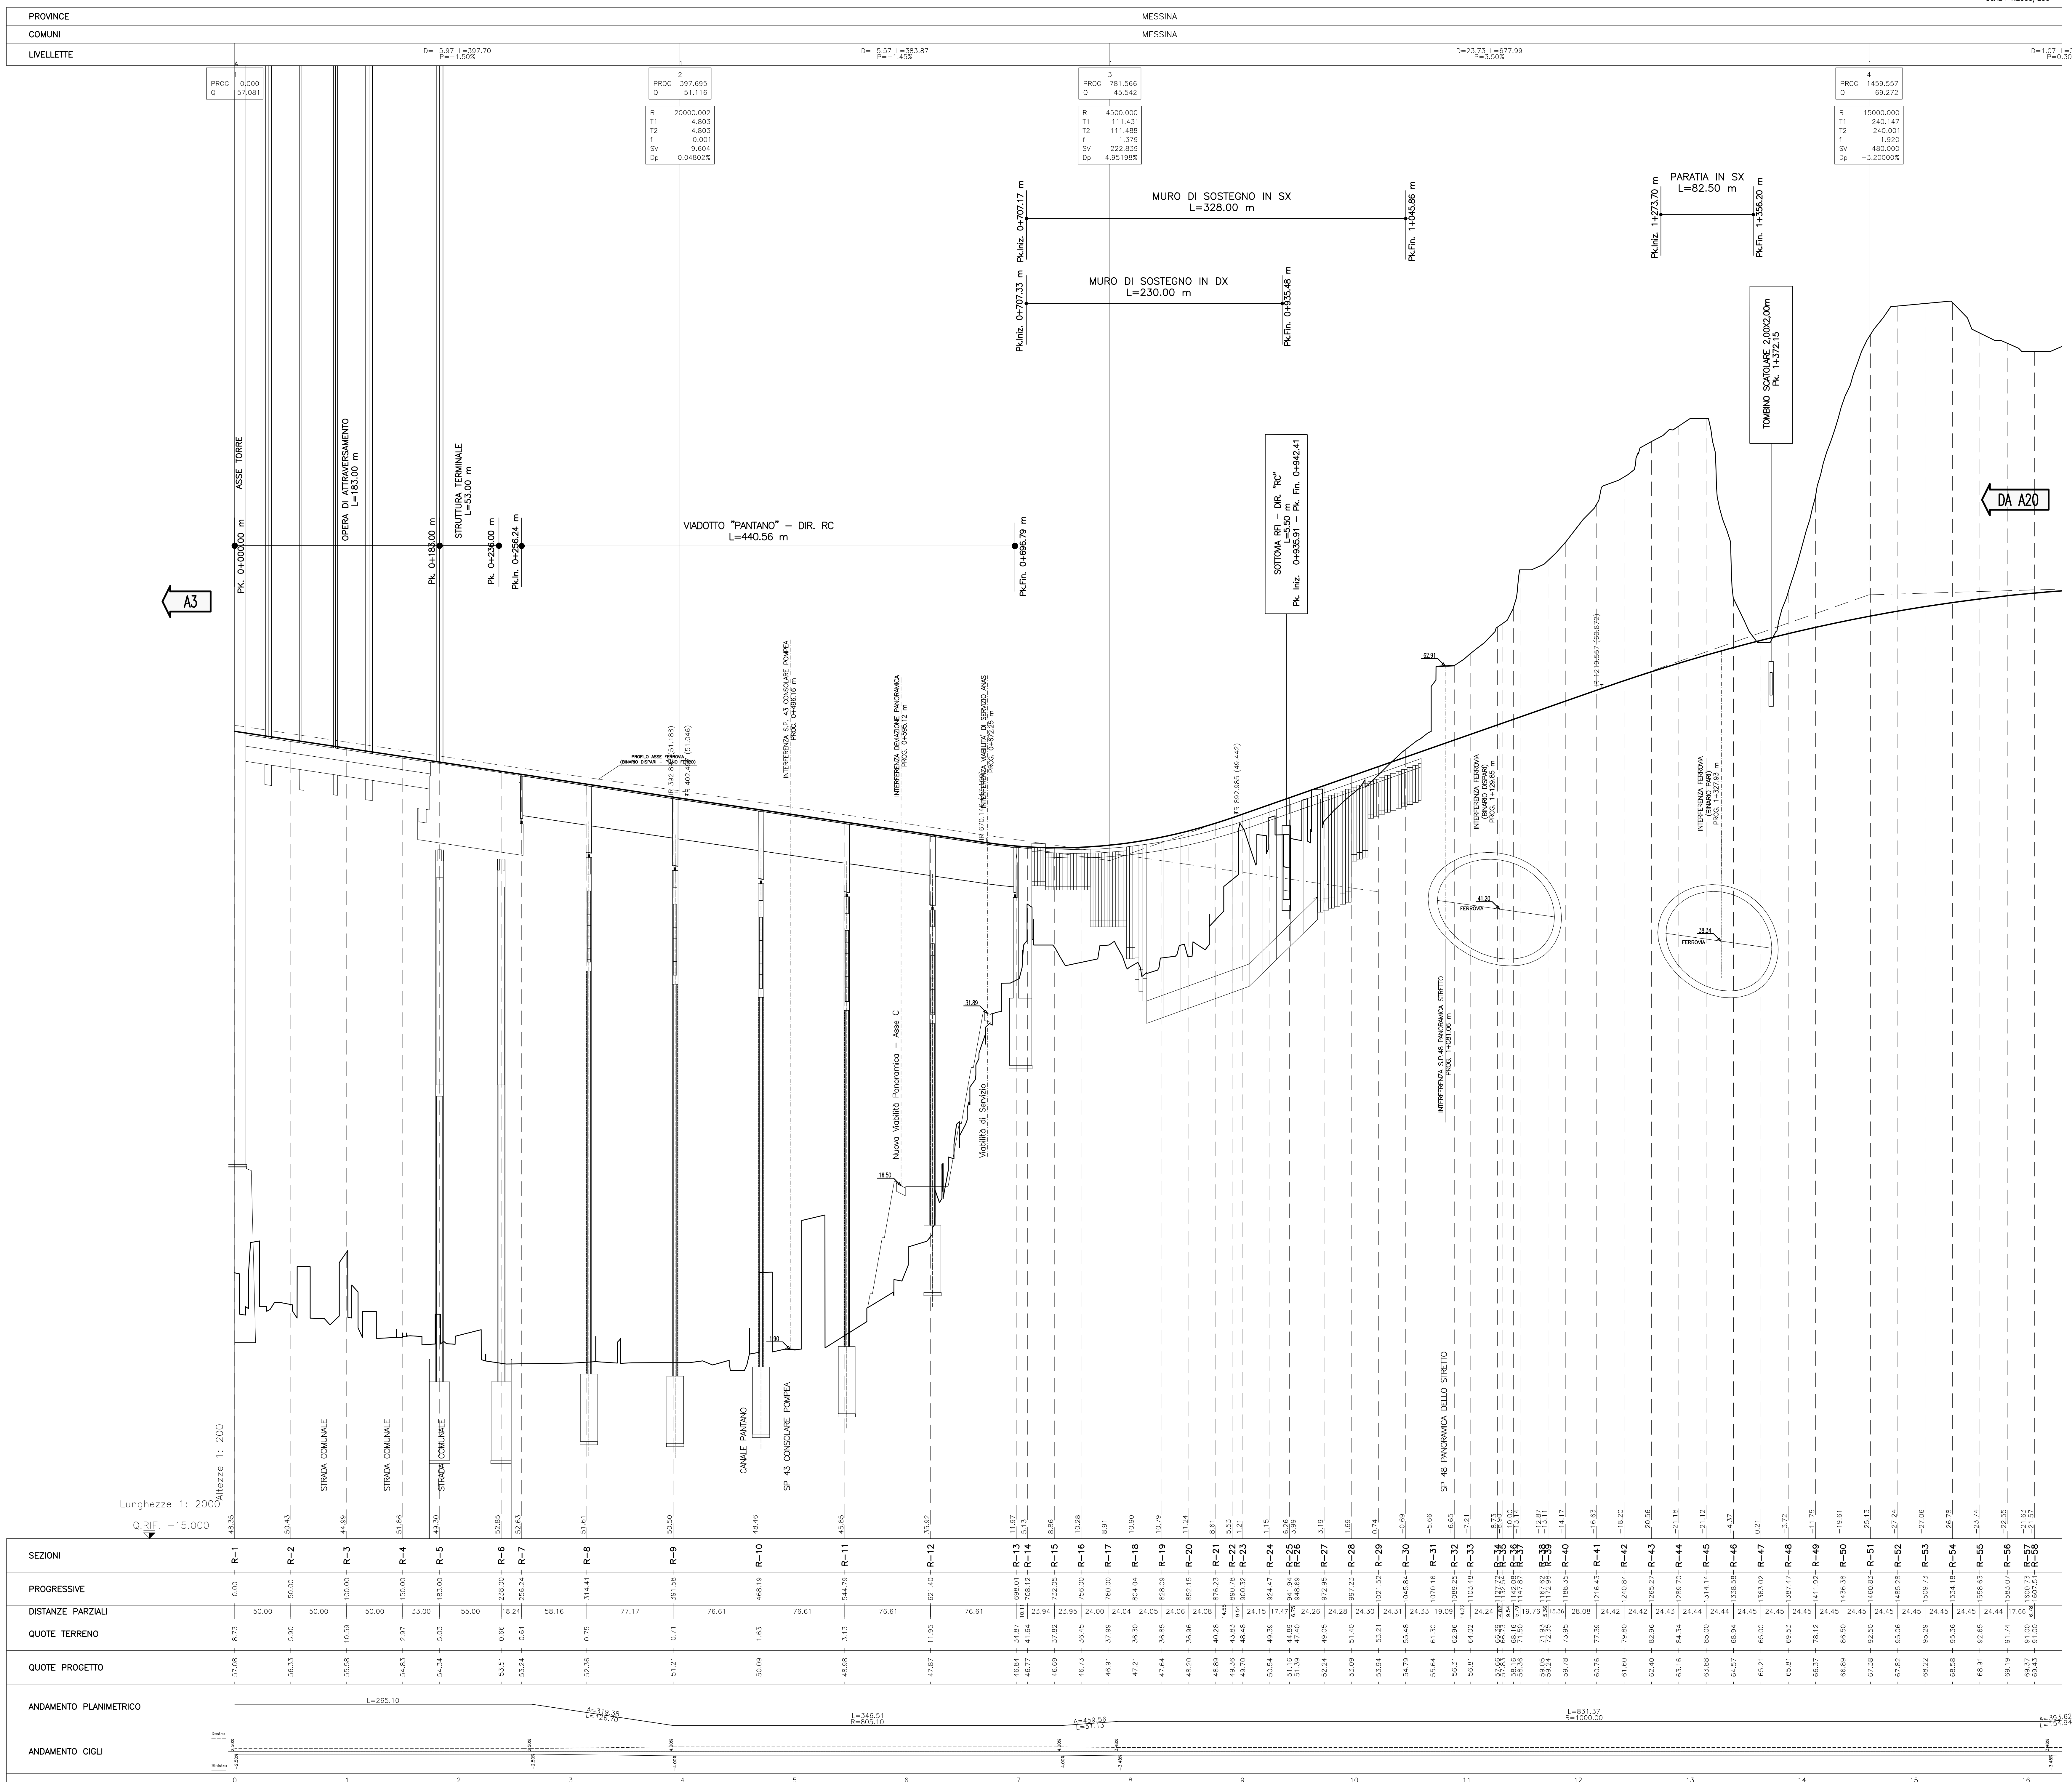

PROVINCIA	COMUNI	LIVELLETTE	PROG. Q	R	T1	T2	T3	SV	Dp
MESSINA	MESSINA		3	20000.002	4.803	4.803	0.001	9.604	0.048025
			3	397.695	51.116				
			3	781.556	45.542				
			4	1459.557	69.272				
			4	15000.000	240.147	240.001	0.820	480.000	-3.200000

SEZIONI	PROGRESSIVE	DISTANZE PARZIALI	QUOTE TERRENO	QUOTE PROGETTO
R-1	0.00		8.73	57.08
R-2	50.00	50.00	5.90	56.33
R-3	100.00	50.00	10.50	55.58
R-4	150.00	50.00	2.97	54.83
R-5	183.00	33.00	5.03	54.34
R-6	238.00	55.00	0.66	53.51
R-7	258.24	18.24	0.81	53.24
R-8	314.47	56.16	0.75	52.36
R-9	391.58	77.17	0.71	51.21

**Stretto di Messina**  
Concessionaria per la progettazione, realizzazione e gestione del collegamento stabile tra lo Stretto e il Continente  
 Organismo di Diritto pubblico  
 (Legge n. 1158 del 17 dicembre 1971, modificata dal D.Lgs. n. 114 del 24 aprile 2003)

**PONTE SULLO STRETTO DI MESSINA**

**PROGETTO DEFINITIVO**

**EUROLINK S.p.A.**  
IMPREGLO S.p.A. (Mandataria)  
 SOCIETA' ITALIANA PER CONDOTTE D'ACQUA S.p.A. (Mandatario)  
 COOPERATIVA MURATORI E CEMENTISTI - C.M.C. di Ravenna Soc. Coop. a.r.l. (Mandatario)  
 SACVY S.A.U. (Mandatario)  
 ISHIKAWAJIMA - HARIMA HEAVY INDUSTRIES CO. Ltd. (Mandatario)  
 A.C.I. S.C.P.A. - CONSORZIO STABILE (Mandatario)

<b>IL PROGETTISTA</b> Dott. Ing. F. Colli Ordine Ingegneri Milano n. 20305	<b>IL CONTRAENTE GENERALE</b> Project Manager (Ing. P.P. Marchesetti)	<b>STRETTO DI MESSINA</b> Direttore Generale e RUP Validazione (Ing. G. Timmezzoli)	<b>STRETTO DI MESSINA</b> Amministratore Delegato (Dott. P. Gucci)
---	---	--	--

**COLLEGAMENTI SICILIA** SS0045.F0

INFRASTRUTTURE STRADALI OPERE CIVILI  
 ELEMENTI DI CARATTERE GENERALE  
 GENERALE

ASSE AUTOSTRADALE/PROFILO LONGITUDINALE-DIREZIONE RC da Km 0+000 a Km 1+632

**CODICE** C|G|O|7|0|0|P|F|Z|D|S|C|O|G|O|G|O|O|O|O|O|O|O|I|F|O SCALA: 1:2000/200

REV.	DATA	DESCRIZIONE	REDATTO	VERIFICATO	APPROVATO
FO	20/06/2011	EMMISSIONE FINALE	PRO. ITR S.r.l.	F. BERTONI	F. COLLIA

NOME DEL FILE: SS0045.F0.dwg