



SEZIONE TIPO AUTOSTRADA TIPO "A" EXTRAURBANA  
IN GALLERIA NATURALE CON CORSIE SPECIALIZZATE

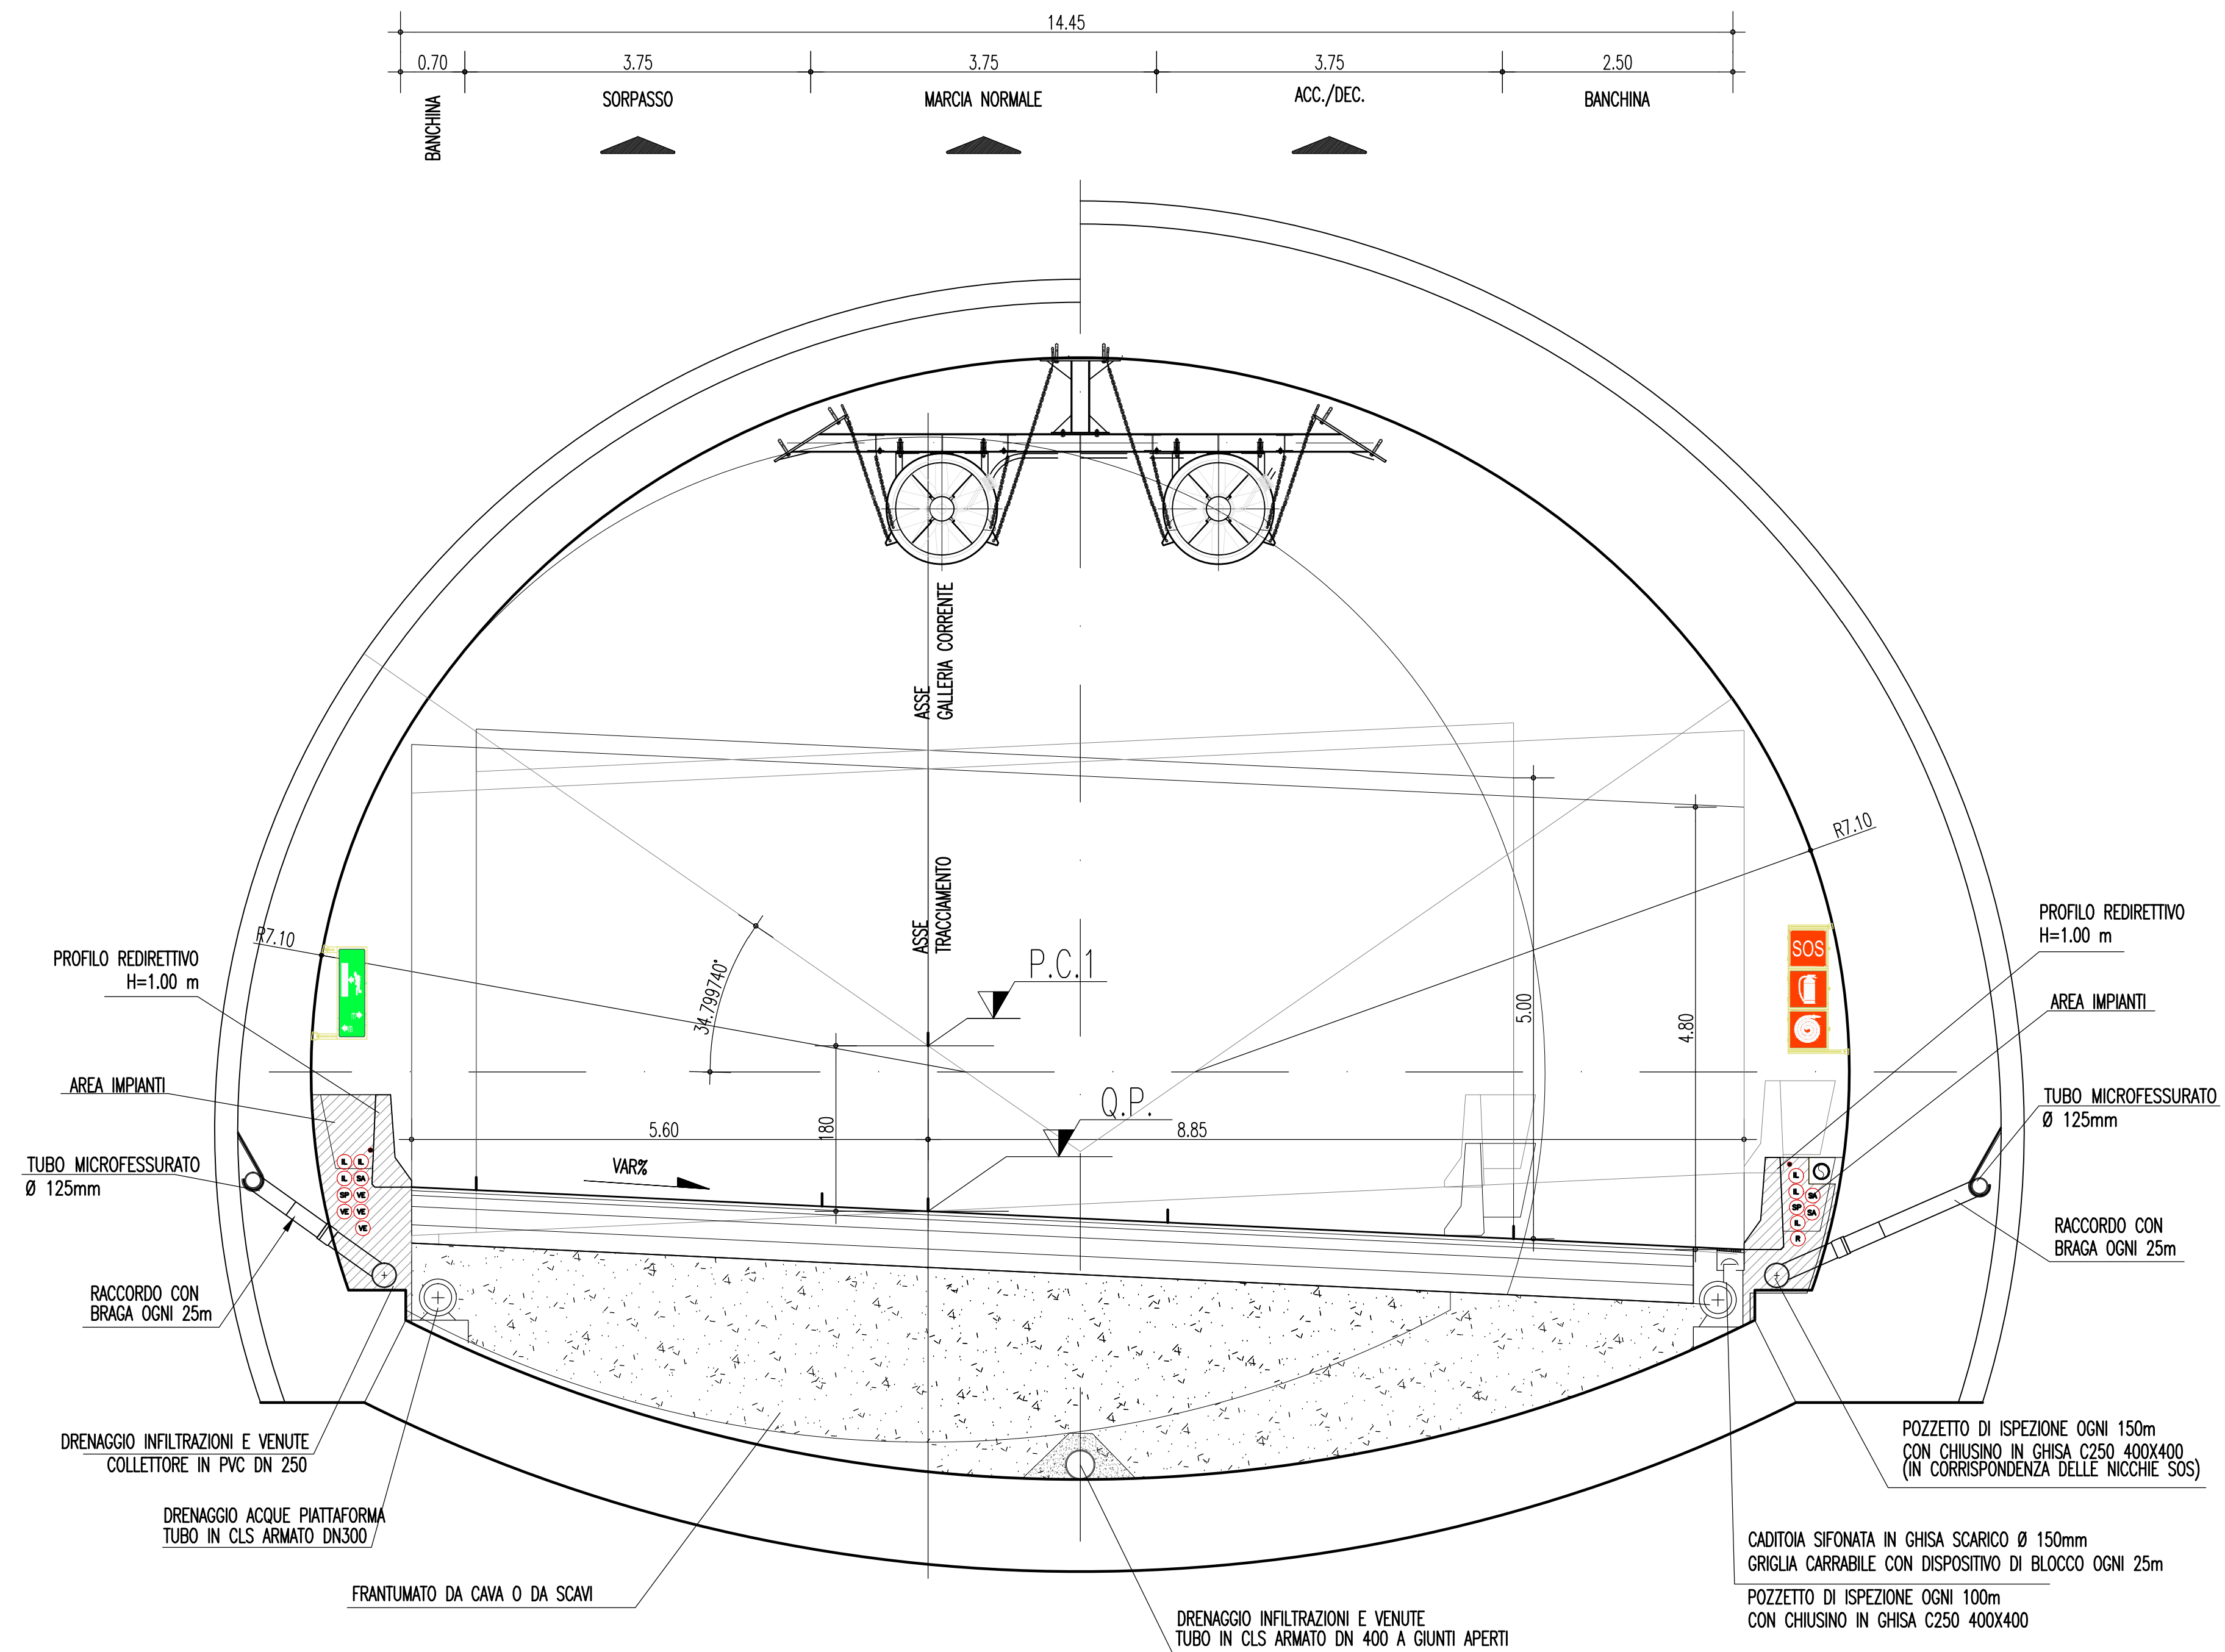

SEZIONE TIPO AUTOSTRADA TIPO "A" EXTRAURBANA  
IN GALLERIA NATURALE IN CORRISPONDENZA PIAZZOLE DI SOSTA

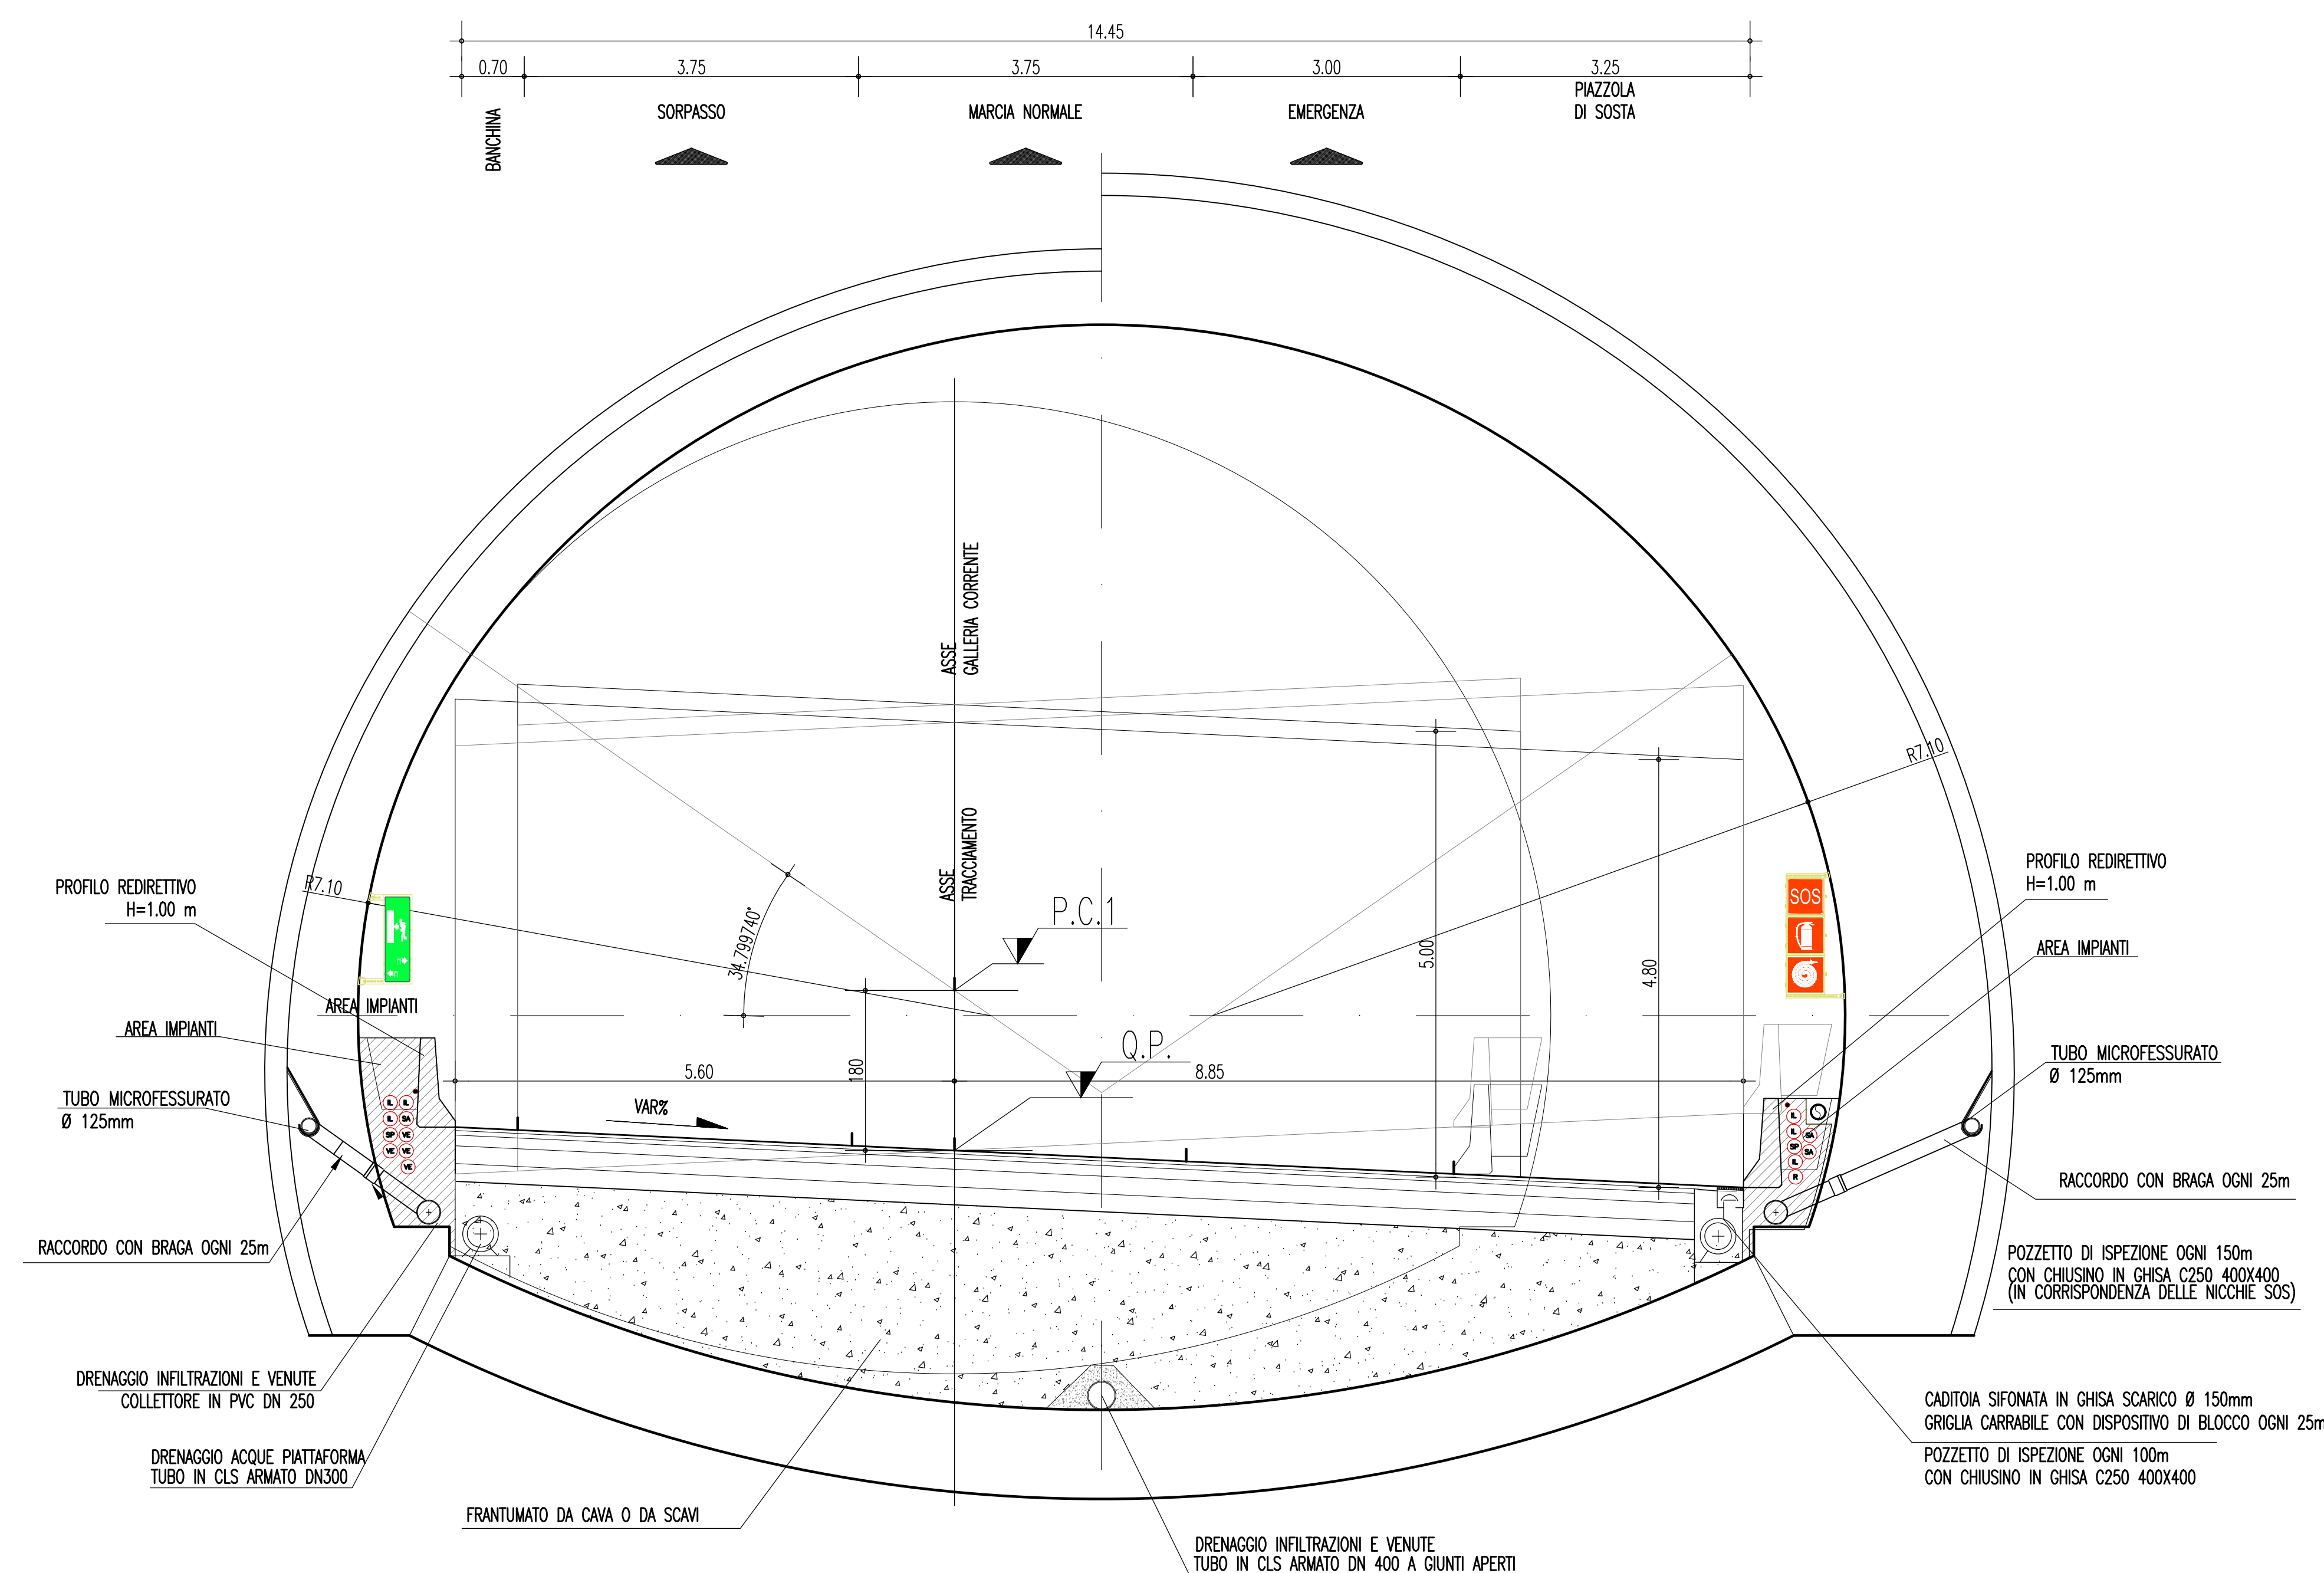

NOTE GENERALI

LE PRESENTI SEZIONI TIPOLOGICHE STRADALI RAPPRESENTANO LE ORGANIZZAZIONI PIU' FREQUENTI DELLA PIATTAFORMA STRADALE COMPLETE DEI RELATIVI ELEMENTI DI MARGINE INTERNO ED ESTERNO.

PER UN MAGGIORE DETTAGLIO DELL'ORGANIZZAZIONE DEL MARGINE INTERNO ED ESTERNO, OLTRE CHE PER GLI ASPETTI COSTRUTTIVI DEL CORPO STRADALE (SCOTICO, BONIFICA, GRADONATURA, SCAVI, RIFORTI, ECC.) E DELLE PAVIMENTAZIONI SI RIMANDA AGLI ELABORATI SPECIFICI CONTENUTI NELLA COMPONENTE PROGETTUALE n°44:

- C02700PSZDCS000000000001 Asse autostradali, Particolari costruttivi opere stradali e pavimentazioni
- C02700PBZSCS000000000001 Svincolo Curvato, Elementi margini, pavim. e particolari costr.
- C02700PBZSSCS000000000002 Svincolo Annullato, Elementi margini, pavim. e particolari costr.
- C02700PSZS000000000002 Viabilità locale, Particolari costruttivi opere stradali e pavimentazioni

PER UN MAGGIORE DETTAGLIO DEL SISTEMA DI SMALTIMENTO DELLE ACQUE DI PIATTAFORMA E PER L'EFFETTIVA DIMENSIONE E TIPOLOGIA DEI FOSSI DI GUARDIA SI RIMANDA AGLI SPECIFICI ELABORATI SPECIALISTICI CONTENUTI NELLA COMPONENTE PROGETTUALE n°44:

- C02700PBZSSCS000000000001 Particolari costruttivi della rete di smaltimento acque meteoriche
- C02700PBZSSCS000000000001 Scarico acque di versante, Sez. trasversali e particolari tipologici

PER GLI ASPETTI INERENTI LE BARRIERE DI SICUREZZA, LA SEGNALETICA ORIZZONTALE E VERTICALE E LE BARRIERE ACUSTICHE SI RIMANDA AGLI ELABORATI DI PROGETTO SPECIFICI CONTENUTI NELLA COMPONENTE PROGETTUALE n°44:

- C02700PBSS0000000000001 Tipologie e dettagli barriere di sicurezza - tavola 1
- C02700PBSS0000000000002 Tipologie e dettagli barriere di sicurezza - tavola 2
- C02700PBSS0000000000003 Tipologie e dettagli barriere di sicurezza - tavola 3
- C02700PBSS0000000000004 Tipologie e dettagli barriere di sicurezza - tavola 4
- C02700PBSS0000000000005 Tipologie e dettagli recinzioni - tavola 1
- C02700PBSS00000000000010 Tipologie e dettagli recinzioni - tavola 2
- C02700PBZSSCS000000000004 Dettaglio costruttivi segnaletica - tavola 1
- C02700PBZSSCS000000000009 Dettaglio costruttivi segnaletica - tavola 2
- C02700PBZSSCS000000000011 Progetti e particolari costruttivi di dettaglio barriere fonosorbenti
- C02700PBSS0000000000008 Tipologia di barriere fonosorbenti

PER LE SPECIFICHE SOLUZIONI STRUTTURALI DELLE OPERE D'ARTE IN GALLERIA, IN VIADOTTO E SU PONTE, OLTRE CHE PER LE OPERE MINORI QUALI MURI E PARATE, SI RIMANDA AGLI ELABORATI TIPOLOGICI SPECIALISTICI DELLE SINGOLE OPERE D'ARTE CONTENUTI NELLA COMPONENTE PROGETTUALE n°44.


PER UN MAGGIORE DETTAGLIO DELLE DOTAZIONI IMPIANTISTICHE, LA LORO POSIZIONE ED ISPEZIONABILITA' SI RIMANDA AGLI ELABORATI TIPOLOGICI SPECIALISTICI CONTENUTI NELLA COMPONENTE PROGETTUALE n°45.

MATERIALI

- CALCESTRUZZO MAGRO: Rck 15 Mpa
- MALTA CEMENTIZIA: Rck 20 Mpa
- RINFIANCO IN CLS TUBAZIONI: Misto Cementato
- RINFIANCO IN CLS POLIFORA: Rck 25 Mpa
- ACCIAIO ORDINARIO: FeB 44K c.s.

PARTICOLARE PACCHETTO DI PAVIMENTAZIONE

AUTOSTRADA E RAMPE DI SVINCOLO  
IN GALLERIA NATURALE

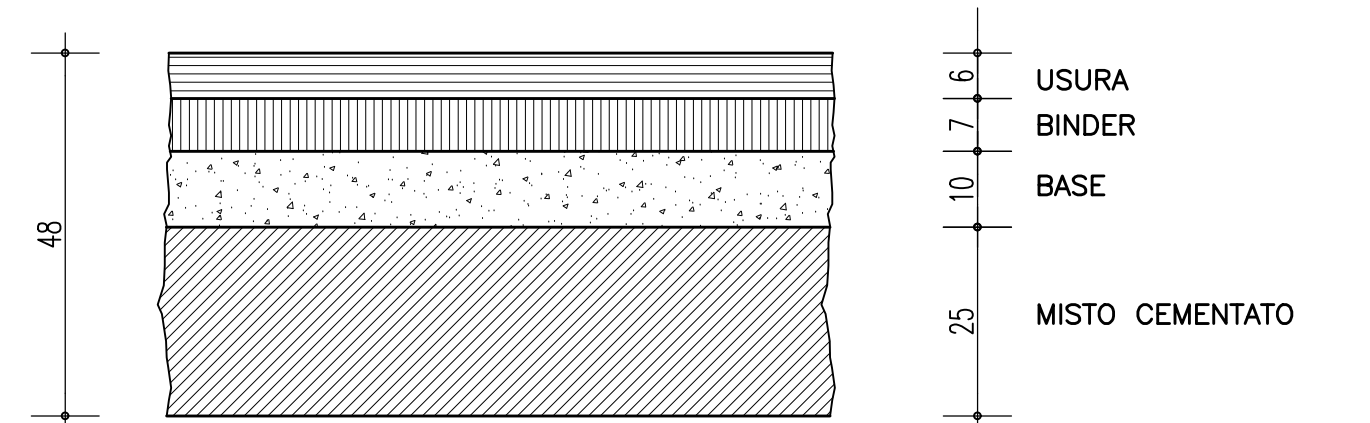

- 1) NOTA:  
L'ASSE DI ROTAZIONE DELLA SAGOMA STRADALE COINCIDE CON L'ASSE DI TRACCIAMENTO INDICATO NELLE SEZIONI TIPO.
- 2) NOTA:  
Le barriere devono appartenere alla classe indicata e rispondere alle istruzioni tecniche del regolamento di cui al D.M. del 18/02/1992 n. 223 aggiornato con il D.M. 21/06/2004 ed eventuali successive modifiche ed aggiornamenti. Le dimensioni ed i componenti rappresentati su questo elaborato sono indicativi e non vincolanti.

**Stretto di Messina**  
Concessionaria per la progettazione, realizzazione e gestione del collegamento stabile tra lo Stretto e il Cardine  
Organo di Diritto pubblico  
(Legge n° 1158 del 17 dicembre 1971, modificata dal D.Lgs. n° 114 del 24 aprile 2001)

**Eurolink**

**PONTE SULLO STRETTO DI MESSINA**

**PROGETTO DEFINITIVO**

**EUROLINK S.C.p.A.**  
IMPREGILO S.p.A. (Mandatataria)  
SOCIETA' ITALIANA PER CONDOTTE D'ACQUA S.p.A. (Mandatante)  
COOPERATIVA MURATORI E CEMENTISTI - C.M.C. di Ravenna Soc. Coop. a.r.l. (Mandatante)  
SACYR S.A.U. (Mandatante)  
ISHIKAWAJIMA - HARIMA HEAVY INDUSTRIES CO. Ltd. (Mandatante)  
A.C.I. S.C.P.A. - CONSORZIO STABILE (Mandatante)

IL PROGETTISTA Dott. Ing. F. Colla Ordine Ingegneri Milano n° 20355	IL CONTRAENTE GENERALE Project Manager (Ing. P.P. Marcheselli)	STRETTO DI MESSINA Direttore Generale e RUP Validazione (Ing. G. Timmenhert)	STRETTO DI MESSINA Amministratore Delegato (Dott. P. Gucci)
--	--	---	---

**COLLEGAMENTI SICILIA** SS0060\_F0

PARTE GENERALE STRADALE - OPERE CIVILI

TRACCIAMENTO PLANALTIMETRICO, SEZIONI E GEOMETRIA CORPO STRADALE GENERALE

SEZIONI TIPO - AUTOSTRADA - GALLERIA NATURALE - TAVOLA 2

CODICE	C	G	0	7	0	0	P	W	B	D	S	G	S	T	S	G	0	0	0	0	0	0	1	3	F	0	1	: 50
REV.	DATA	DESCRIZIONE	REDATTO	VERIFICATO	APPROVATO																							
	20/06/2011	EMISSIONE FINALE	B. LO GUIDICE	F. BERTONI	F. COLLA																							