


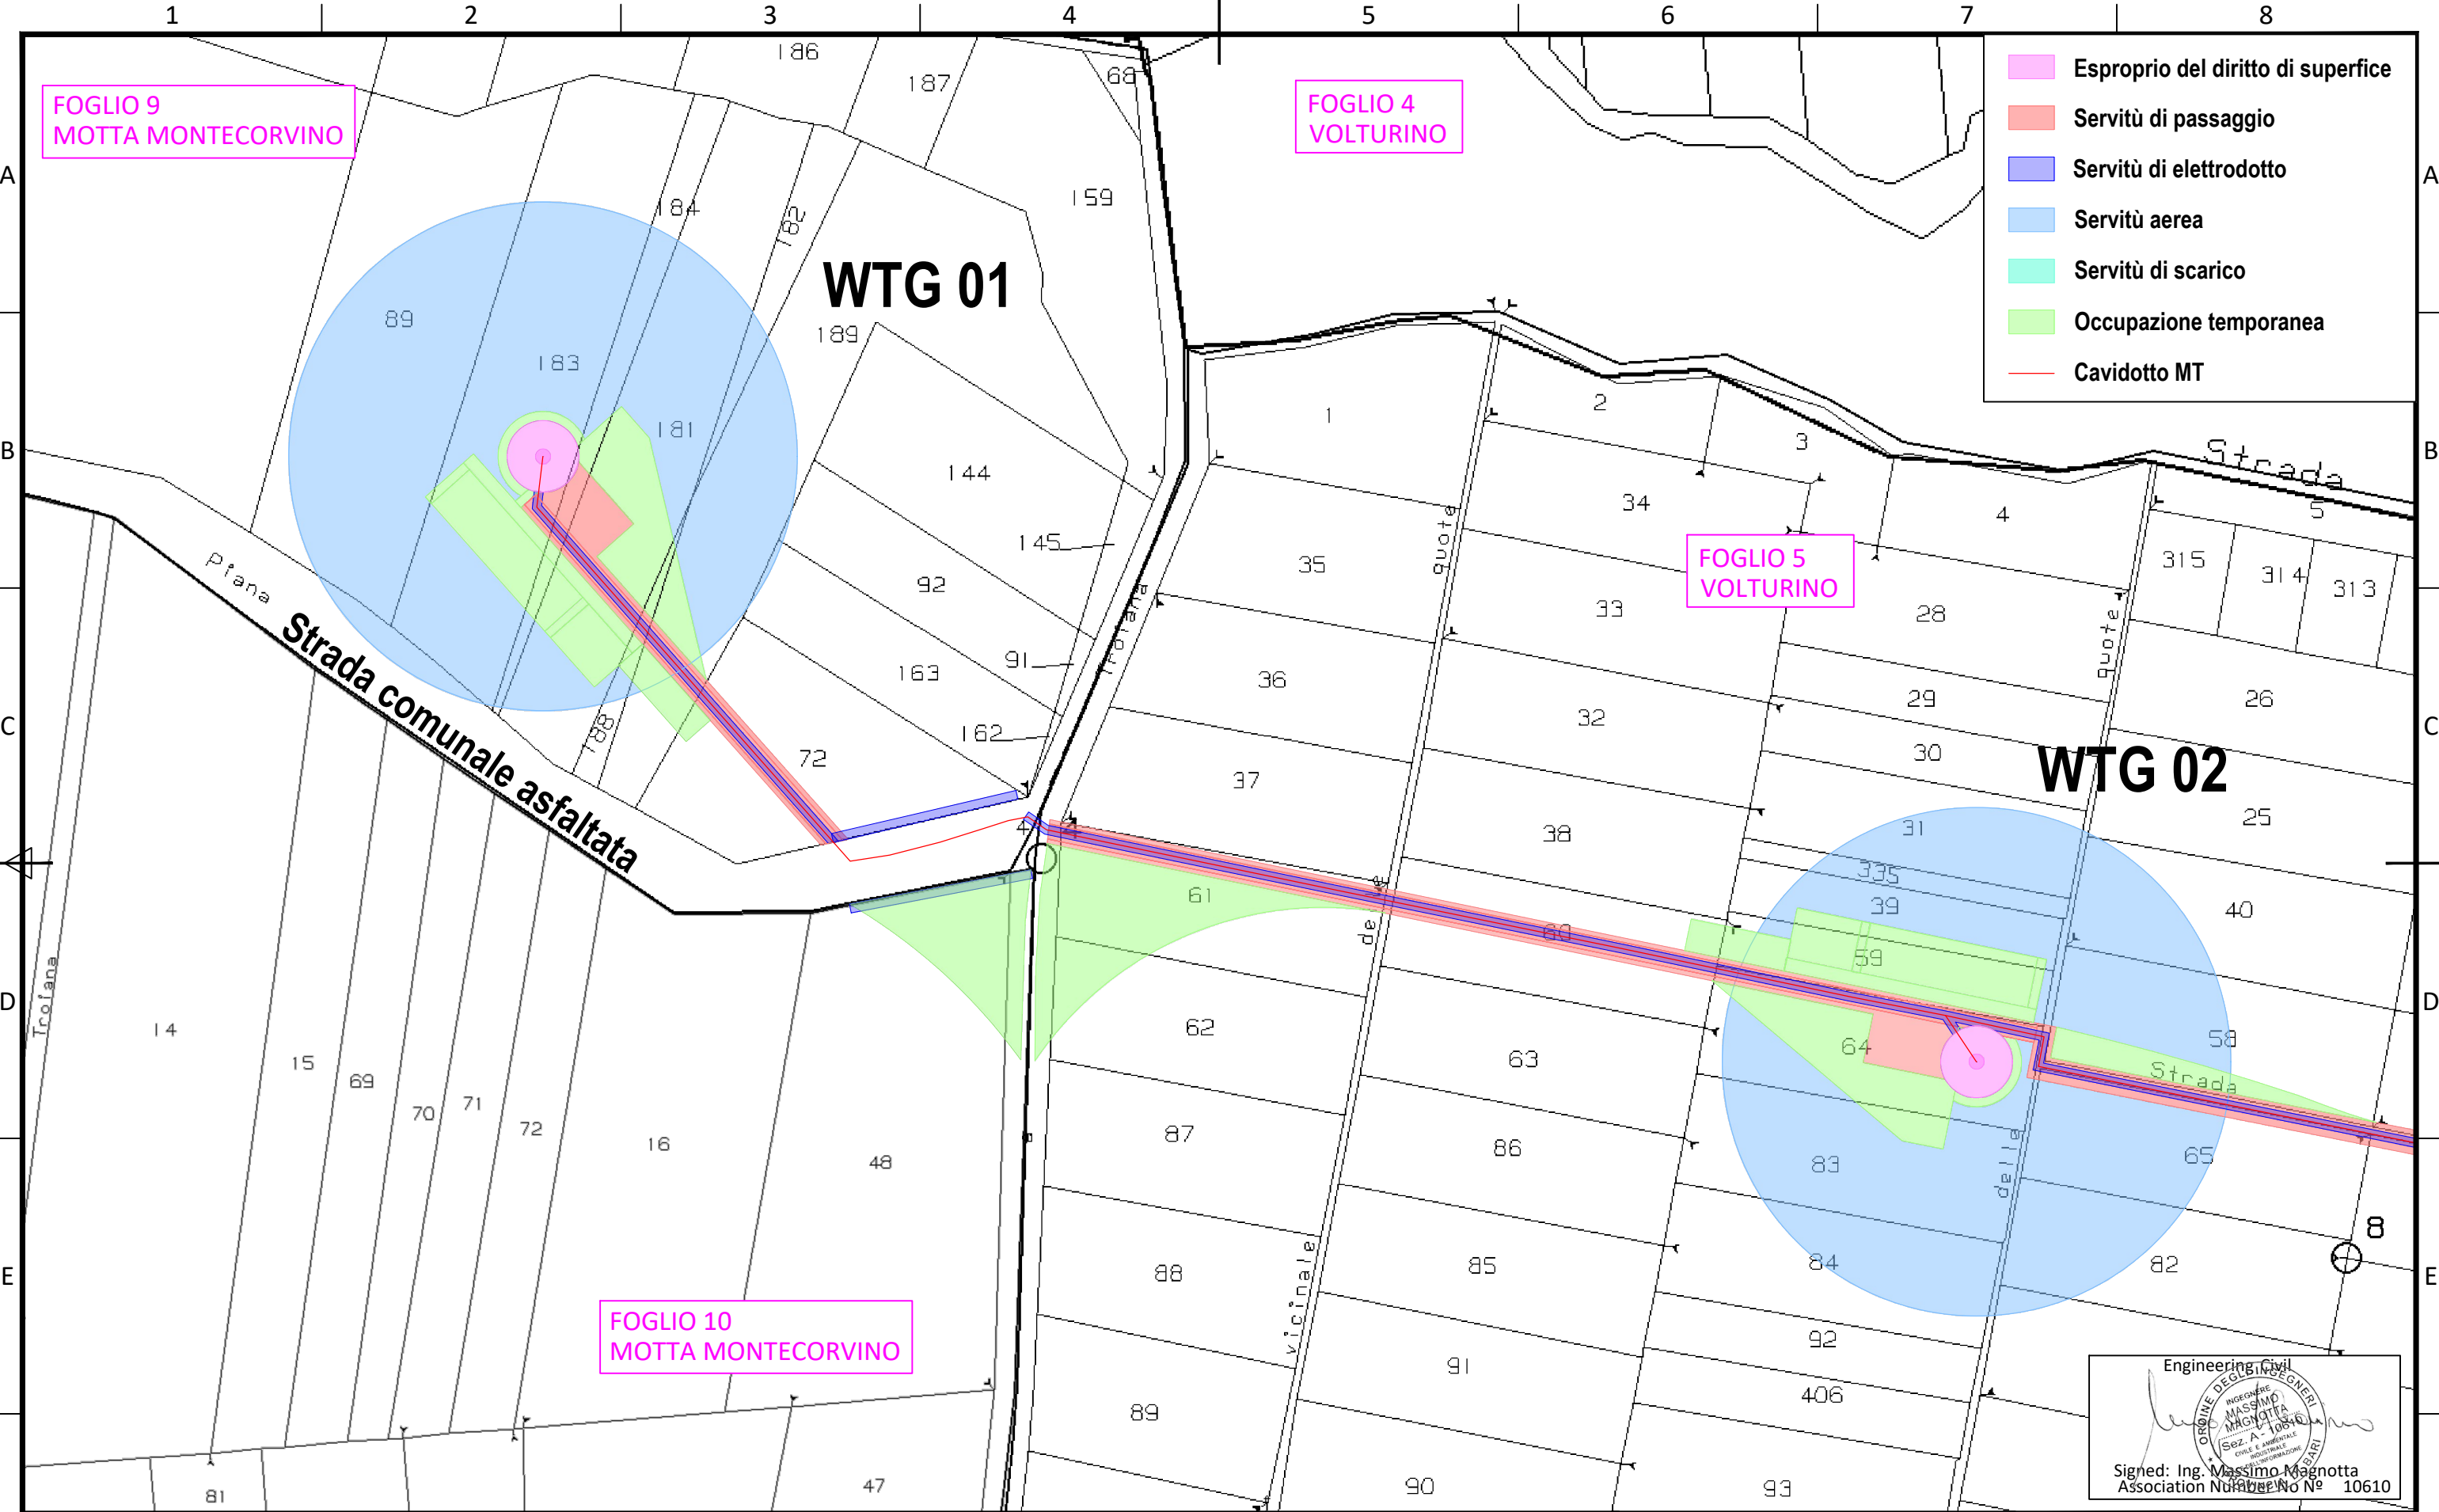
WIND FARM "SELVA PIANA"

Piano particellare d'esproprio

Engineering Civil

 Signed: Ing. Massimo Magnotta
 Association Number No 10610

EDIC.	DATE	DRAWN	CHECKED	REVISED-EDPR	MODIFICATION	DATE	SCALE	 WIND FARM "SELVA PIANA" PIANO PARTICELLARE D'ESPROPRIO Volturino, Motta Montecorvino (Regione Puglia)	ING. MASSIMO MAGNOTTA		
D						10/19	DRAWN IMP		CAD Vers.: A	Page Vers.: A	
C						10/19	CHECKED MM		Name Collection	Page: A0	
A	11/10/19	IMP	MM	FS	PRIMA EMISSIONE	10/19	REVISED-EDPR FS		Piano particellare	Cont: xxx	
						Format A3		CAD N°: OW904002300DW0GL01A			



- Esproprio del diritto di superficie
- Servitù di passaggio
- Servitù di elettrodotto
- Servitù aerea
- Servitù di scarico
- Occupazione temporanea
- Cavidotto MT

FOGLIO 9
MOTTA MONTECORVINO

FOGLIO 4
VOLTURINO

FOGLIO 5
VOLTURINO

FOGLIO 10
MOTTA MONTECORVINO

WTG 01

WTG 02

Engineering Civil

 Signed: Ing. Massimo Magnotta
 Association Number No. 10610

D	C	B	A	11/10/19	IMP	MM	FS	PRIMA EMISSIONE	DATE	SCALE	1/2.000		ING. MASSIMO MAGNOTTA		
F	C	B	A	EDIC.	DATE	DRAWN	CHECKED	REVISSED-EDPR	MODIFICATION	10/19	DRAWN	IMP	WIND FARM "SELVA PIANA"	CAD Vers.: A	Page Vers.: A
										10/19	CHECKED	MM	PIANO PARTICELLARE D'ESPROPRIO	Name Collection	Page: 01
										10/19	REVISSED-EDPR	FS	Volturino, Motta Montecorvino (Regione Puglia)	Piano particellare	Cont: 01 di 58
											Format A3		CAD No.: OW904002300DW0GL01A		

1

2

3


6

7



Engineering Civil
 INGENIERE
 MASSIMO MAGNOTTA
 SEZ. A - 10510
 CONE E AMBIENTALE
 (RICETTIVITÀ)
 Signed: Ing. Massimo Magnotta
 Association Number No N° 10610

D						DATE	SCALE 1/2.000		ING. MASSIMO MAGNOTTA CAD Vers.: A Page Vers.: A Name Collection Page: 03 Piano particellare Cont: 03 di 58 CAD N°: OW904002300DW0GL01A
C					10/19	DRAWN IMP	WIND FARM "SELVA PIANA" PIANO PARTICELLARE D'ESPROPRIO Volturino, Motta Montecorvino (Regione Puglia)		
B					10/19	CHECKED MM			
A	11/10/19	IMP	MM	FS	10/19	REVISED-EDPR FS			
EDIC.	DATE	DRAWN	CHECKED	REVISED-EDPR	MODIFICATION	Format A3			

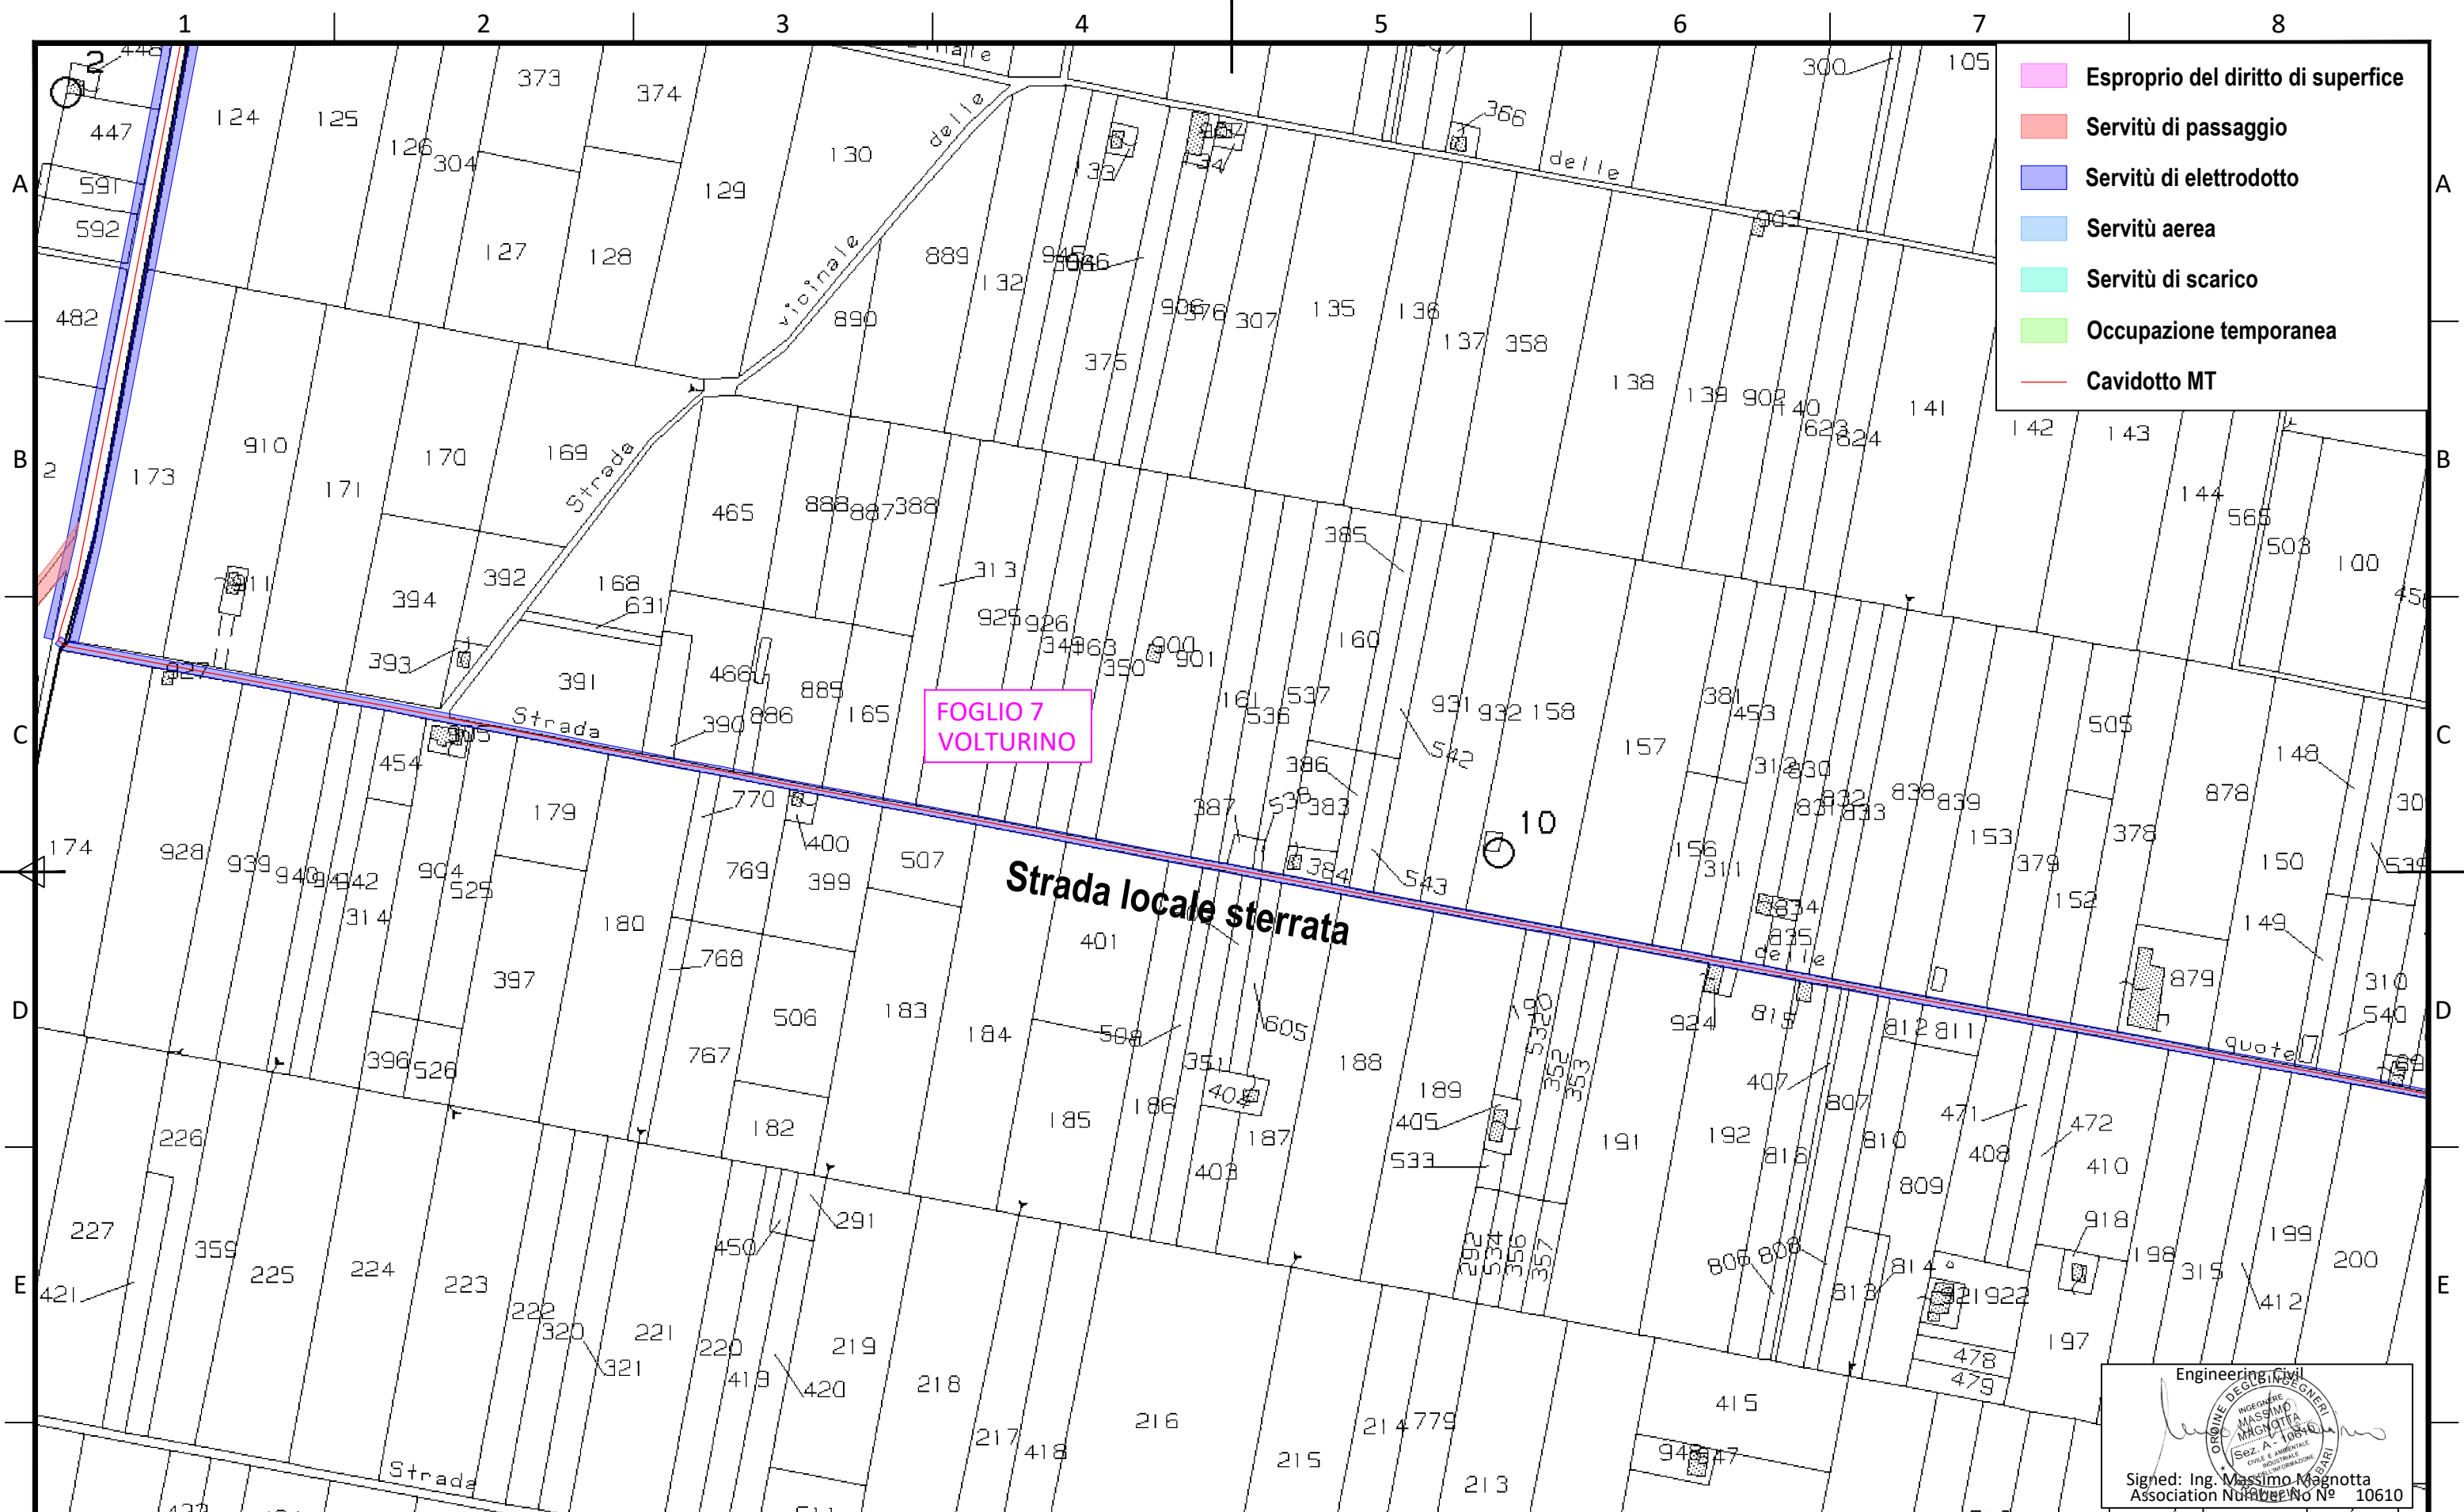

FOGLIO 7
VOLTURINO

Strada locale sterrata

Engineering Civil


 Signed: Ing. Massimo Magnotta
 Association Number No. 10610

D						DATE	SCALE 1/2.000
C						10/19	DRAWN IMP
B						10/19	CHECKED MM
A	11/10/19	IMP	MM	FS	PRIMA EMISSIONE	10/19	REVISED-EDPR FS
EDIC.	DATE	DRAWN	CHECKED	REVISED-EDPR	MODIFICATION		Format A3

DATE	SCALE 1/2.000
10/19	DRAWN IMP
10/19	CHECKED MM
10/19	REVISED-EDPR FS
	Format A3

WIND FARM "SELVA PIANA"
 PIANO PARTICELLARE D'ESPROPRIO
 Volturino, Motta Montecorvino (Regione Puglia)


ING. MASSIMO MAGNOTTA	
CAD Vers.: A	Page Vers.: A
Name Collection	Page: 07
Piano particellare	Cont: 07 di 58
CAD No: OW904002300DW0GL01A	

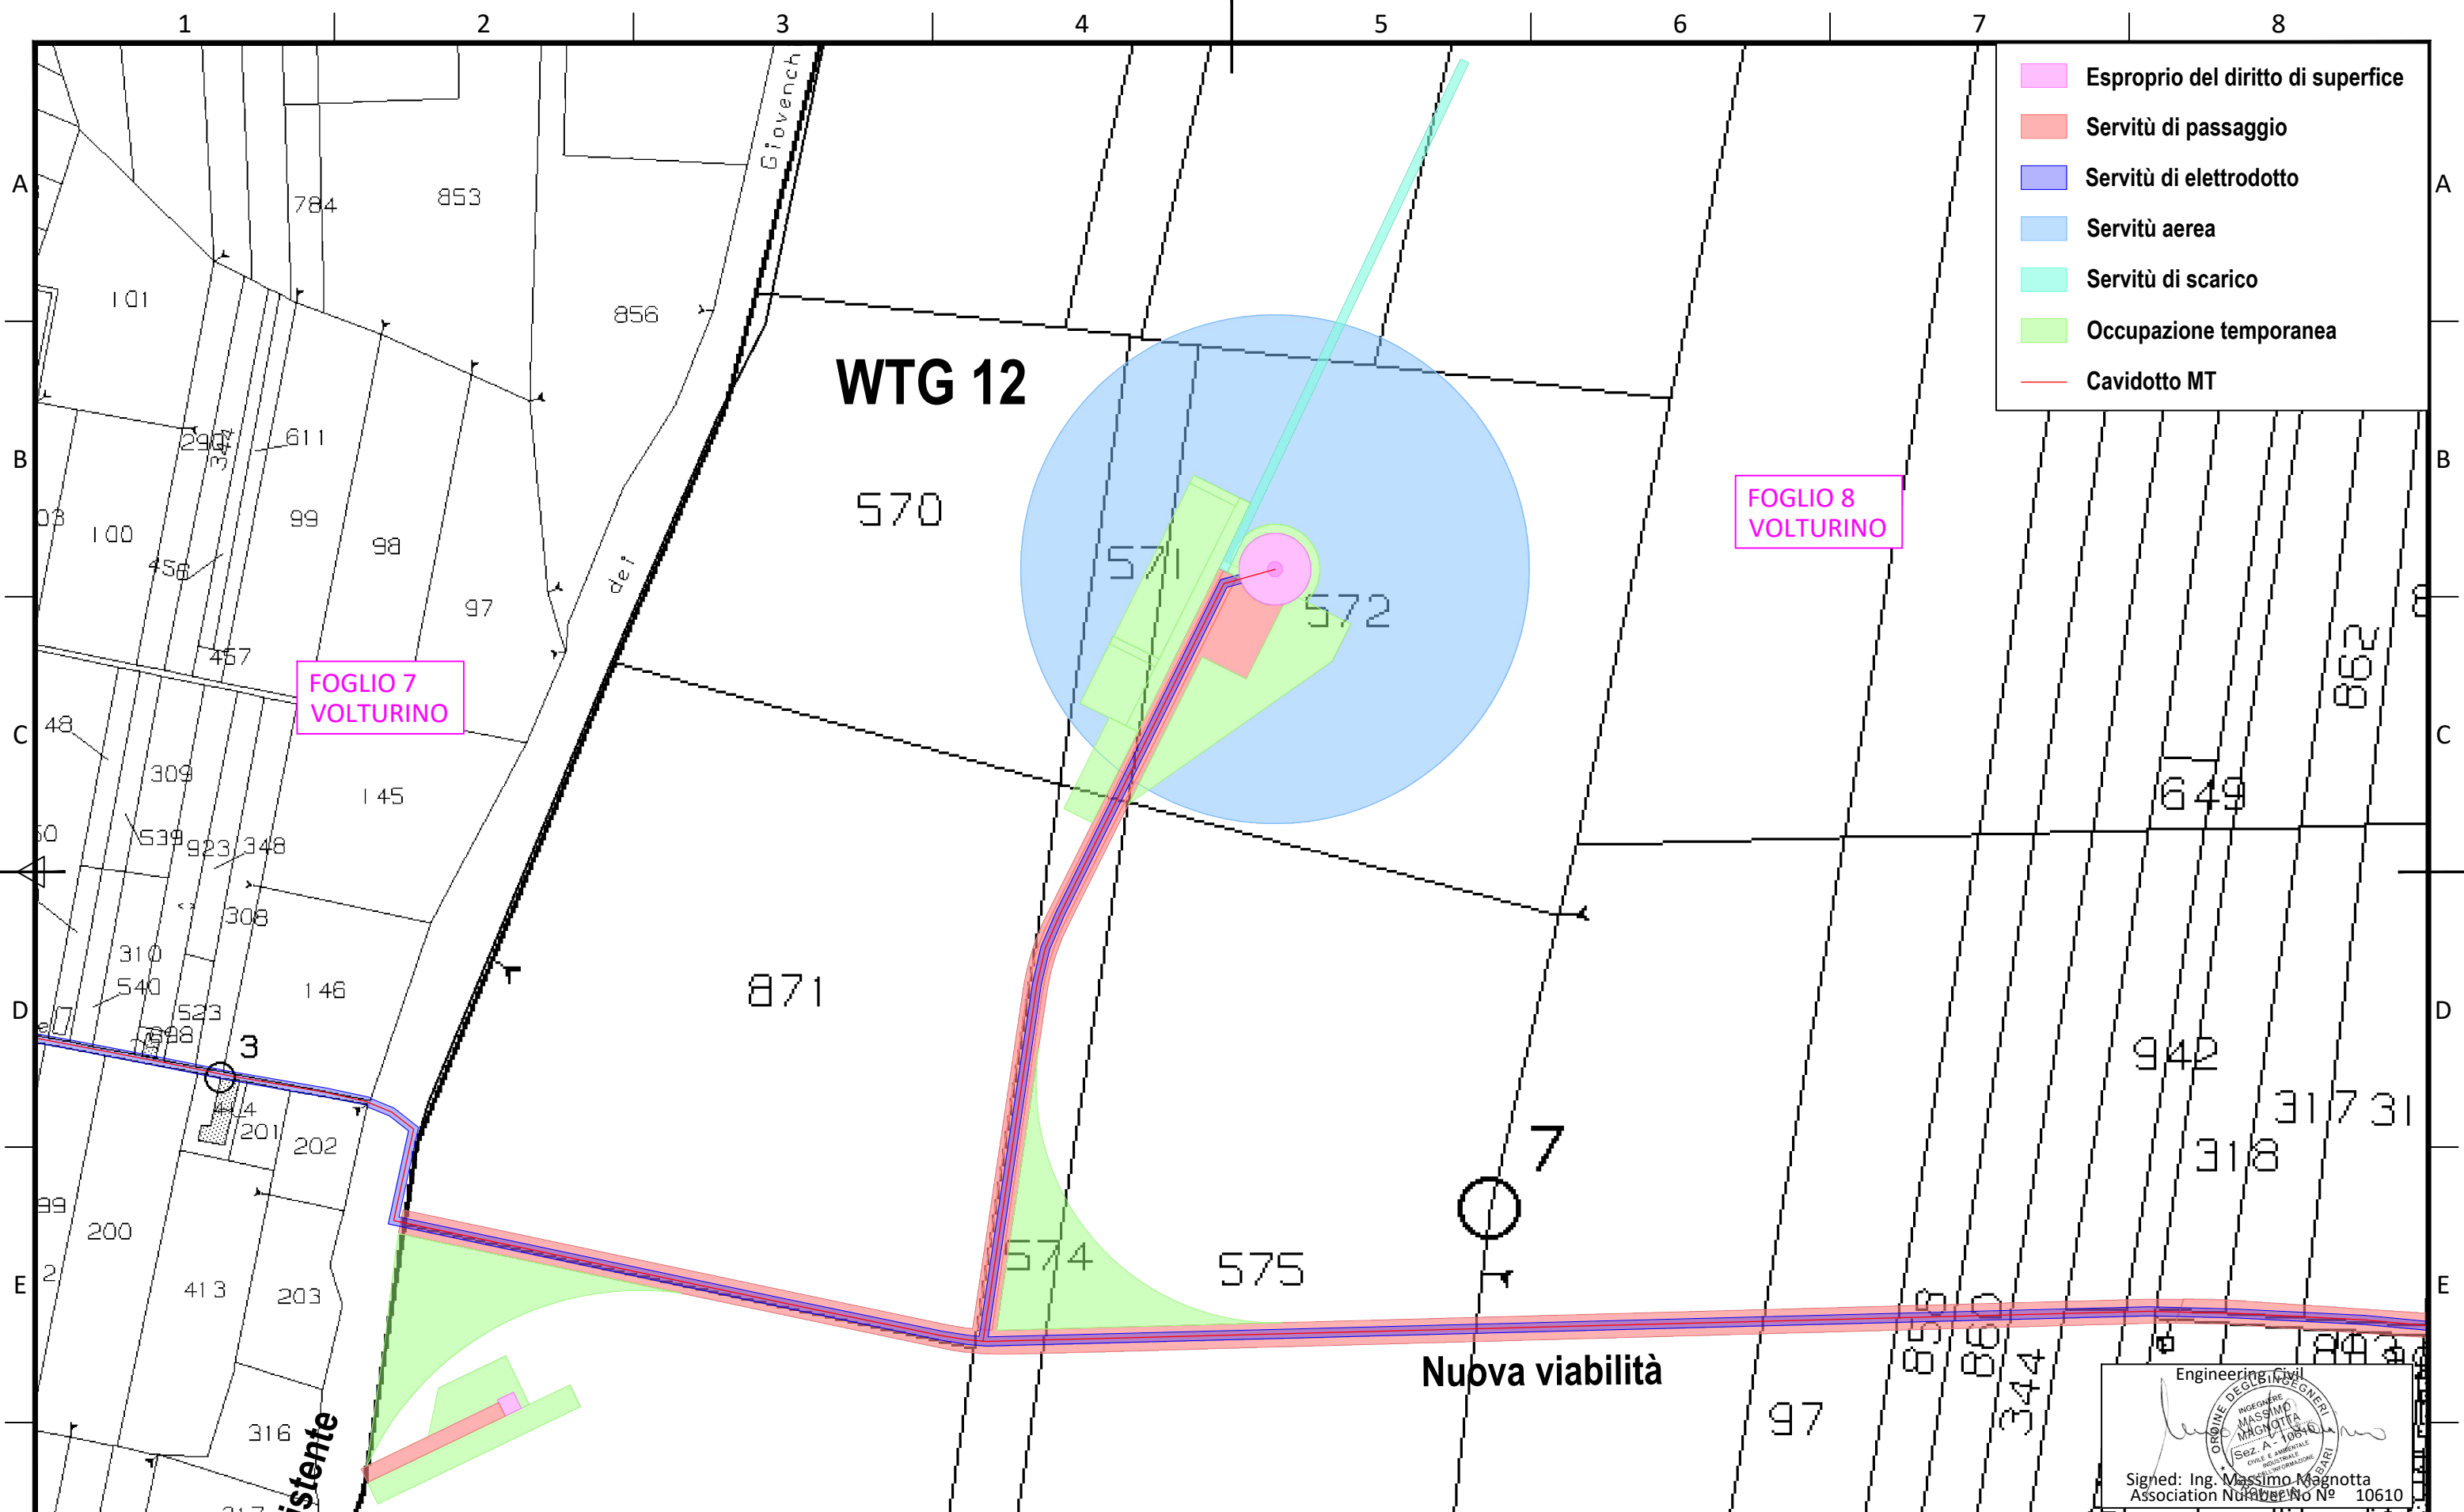


- Esproprio del diritto di superficie
- Servitù di passaggio
- Servitù di elettrodotto
- Servitù aerea
- Servitù di scarico
- Occupazione temporanea
- Cavidotto MT

FOGLIO 7
VOLTURINO

FOGLIO 8
VOLTURINO

Engineering Civil

 Signed: Ing. Massimo Magnotta
 Association Number No. 10610

D					DATE	SCALE 1/2.000	 WIND FARM "SELVA PIANA" PIANO PARTICELLARE D'ESPROPRIO Volturino, Motta Montecorvino (Regione Puglia)	ING. MASSIMO MAGNOTTA	
C					10/19	DRAWN IMP		CAD Vers.: A	Page Vers.: A
B					10/19	CHECKED MM		Name Collection	Page: 08
A	11/10/19	IMP	MM	FS	10/19	REVISED-EDPR FS		Piano particellare	Cont: 08 di 58
EDIC.	DATE	DRAWN	CHECKED	REVISED-EDPR	MODIFICATION		Format A3	CAD No.: OW904002300DW0GL01A	




Engineering Civil
 Ingegnere
 MASSIMO MAGNOTTA
 Sez. A - 10510
 COSE E AMBIENTALE
 INGEGNERIA
 SIGNED: Ing. Massimo Magnotta
 Association Number No. 10610


EDIC.	DATE	DRAWN	CHECKED	REVISED-EDPR	MODIFICATION	DATE	SCALE
D						10/19	1/2.000
C						10/19	DRAWN IMP
B						10/19	CHECKED MM
A	11/10/19	IMP	MM	FS	PRIMA EMISSIONE	10/19	REVISED-EDPR FS
							Format A3



WIND FARM "SELVA PIANA"
 PIANO PARTICELLARE D'ESPROPRIO
 Volturino, Motta Montecorvino (Regione Puglia)

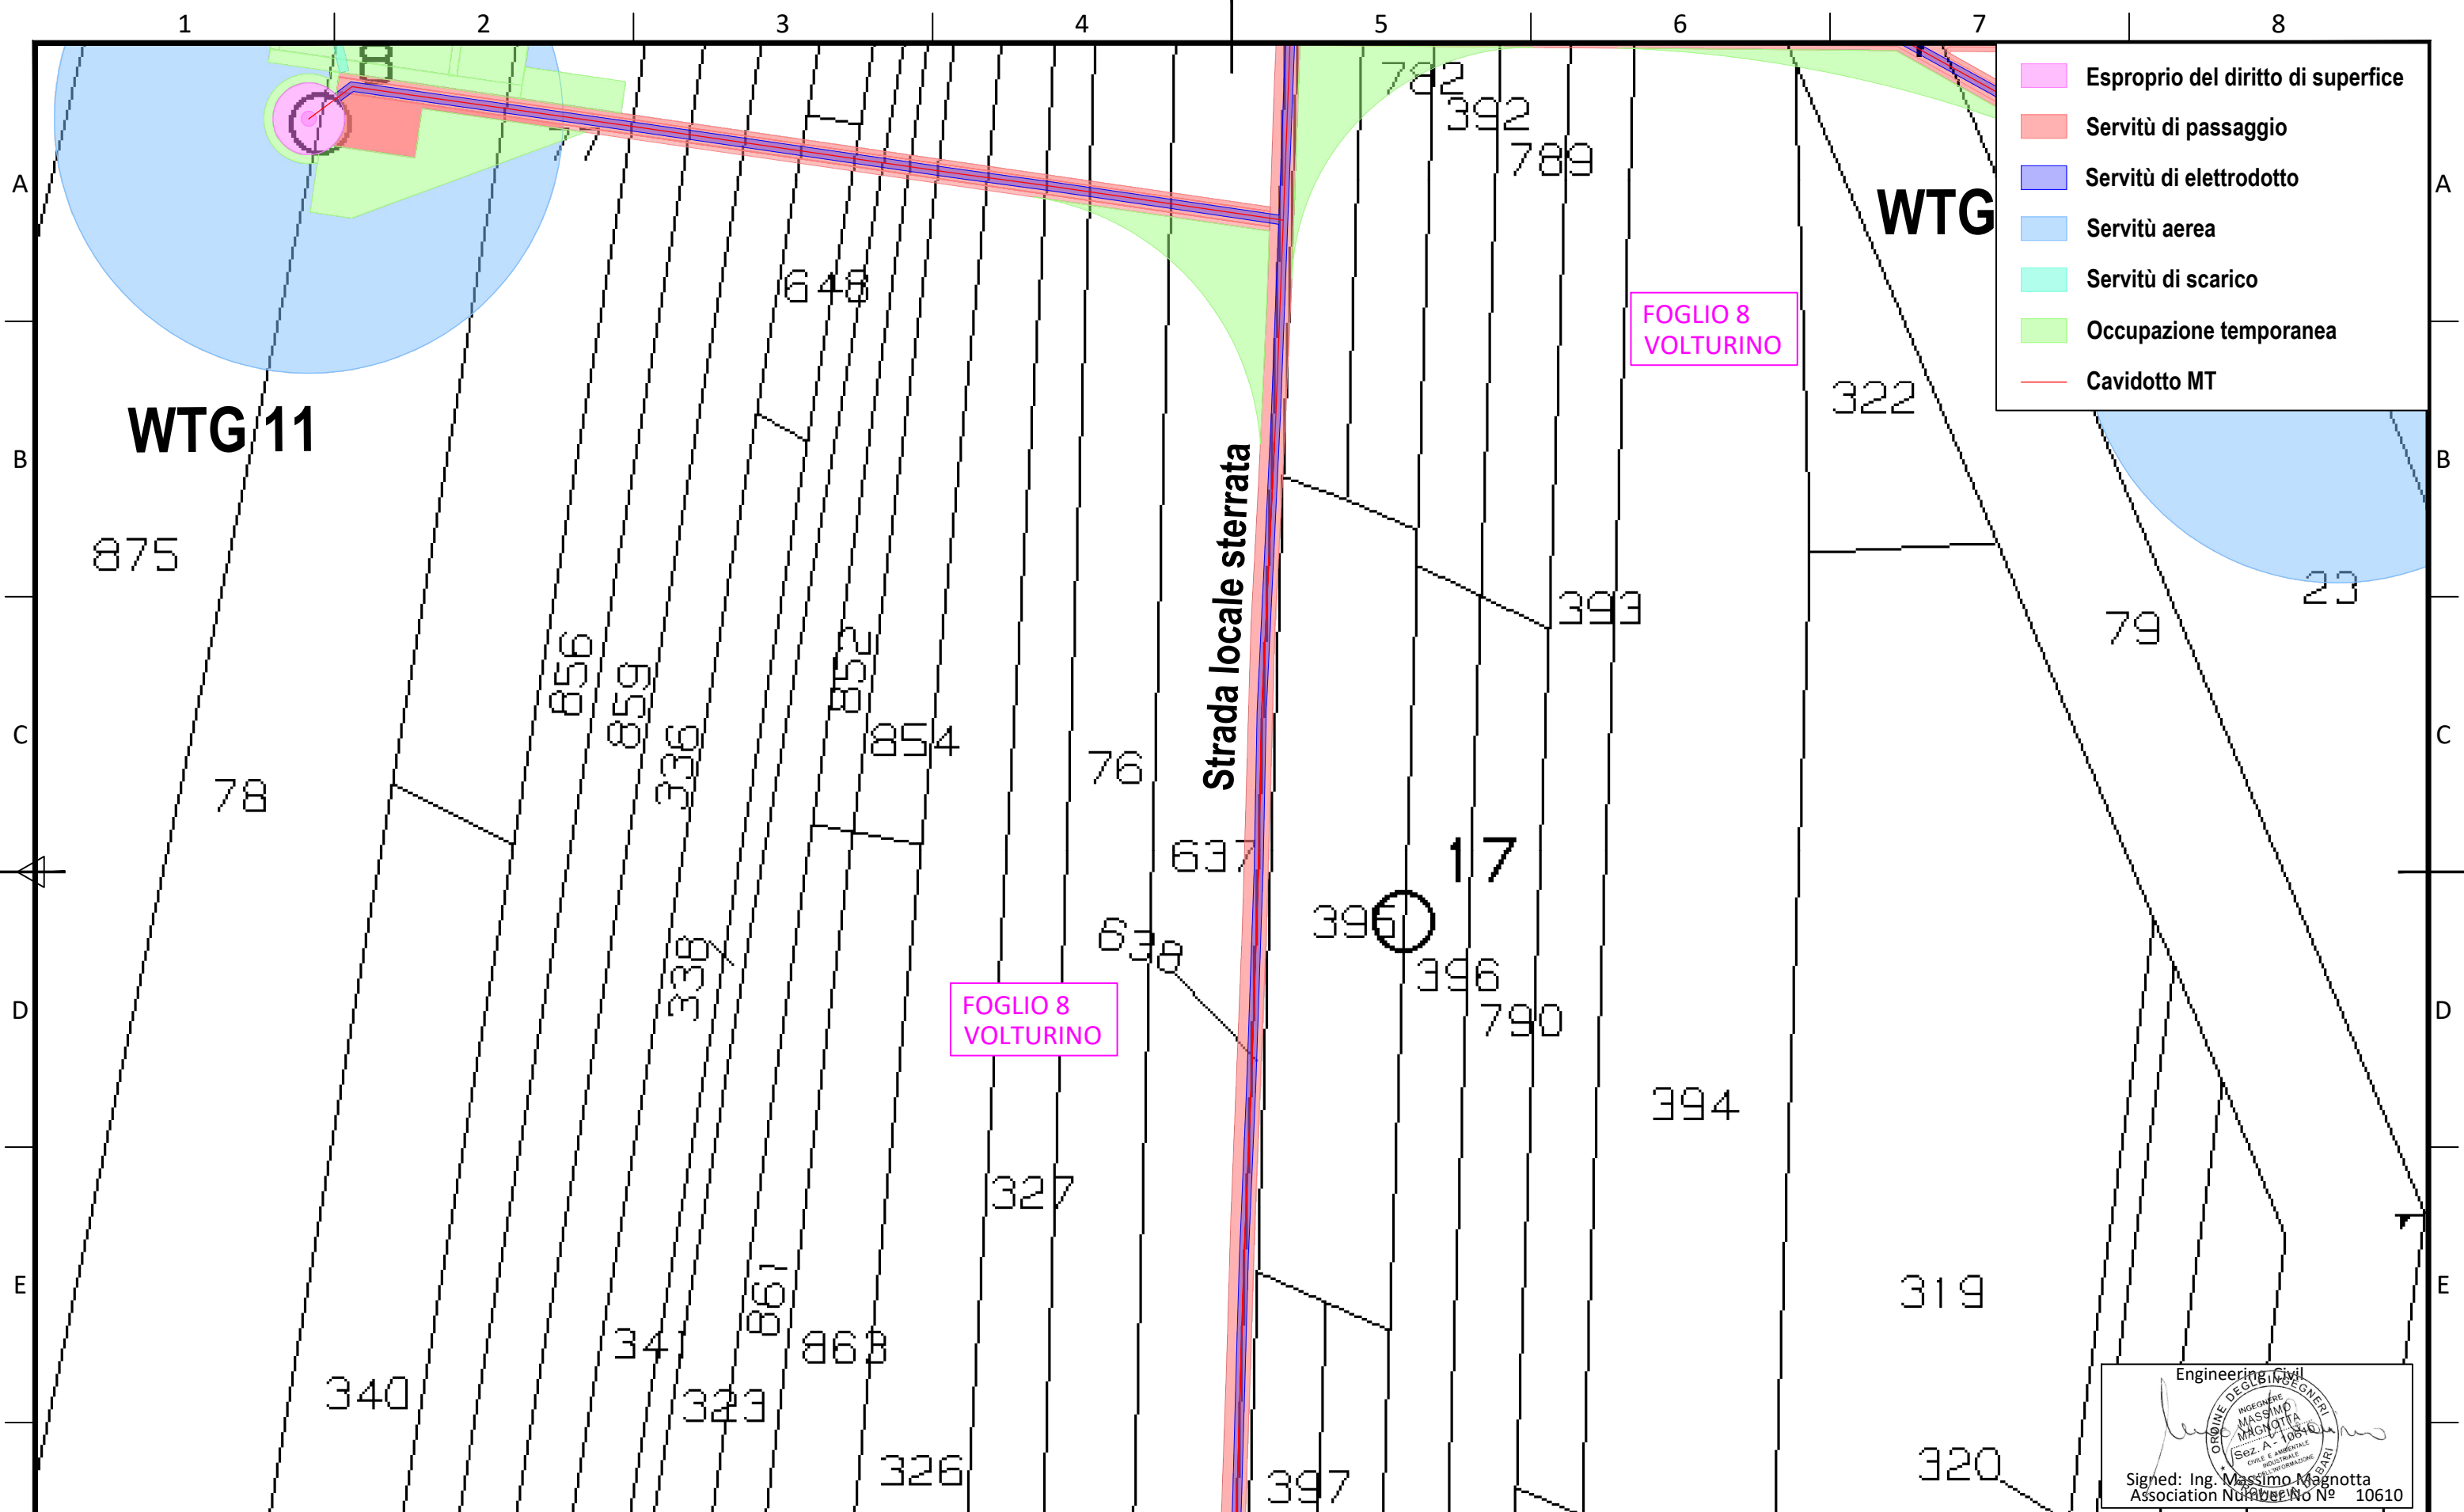
ING. MASSIMO MAGNOTTA	
CAD Vers.: A	Page Vers.: A
Name Collection	Page: 10
Piano particellare	Cont: 10 di 58
CAD N°: OW904002300DW0GL01A	



- Esproprio del diritto di superficie
- Servitù di passaggio
- Servitù di elettrodotto
- Servitù aerea
- Servitù di scarico
- Occupazione temporanea
- Cavidotto MT


Engineering Civil

 Signed: Ing. Massimo Magnotta
 Association Number No. 10610

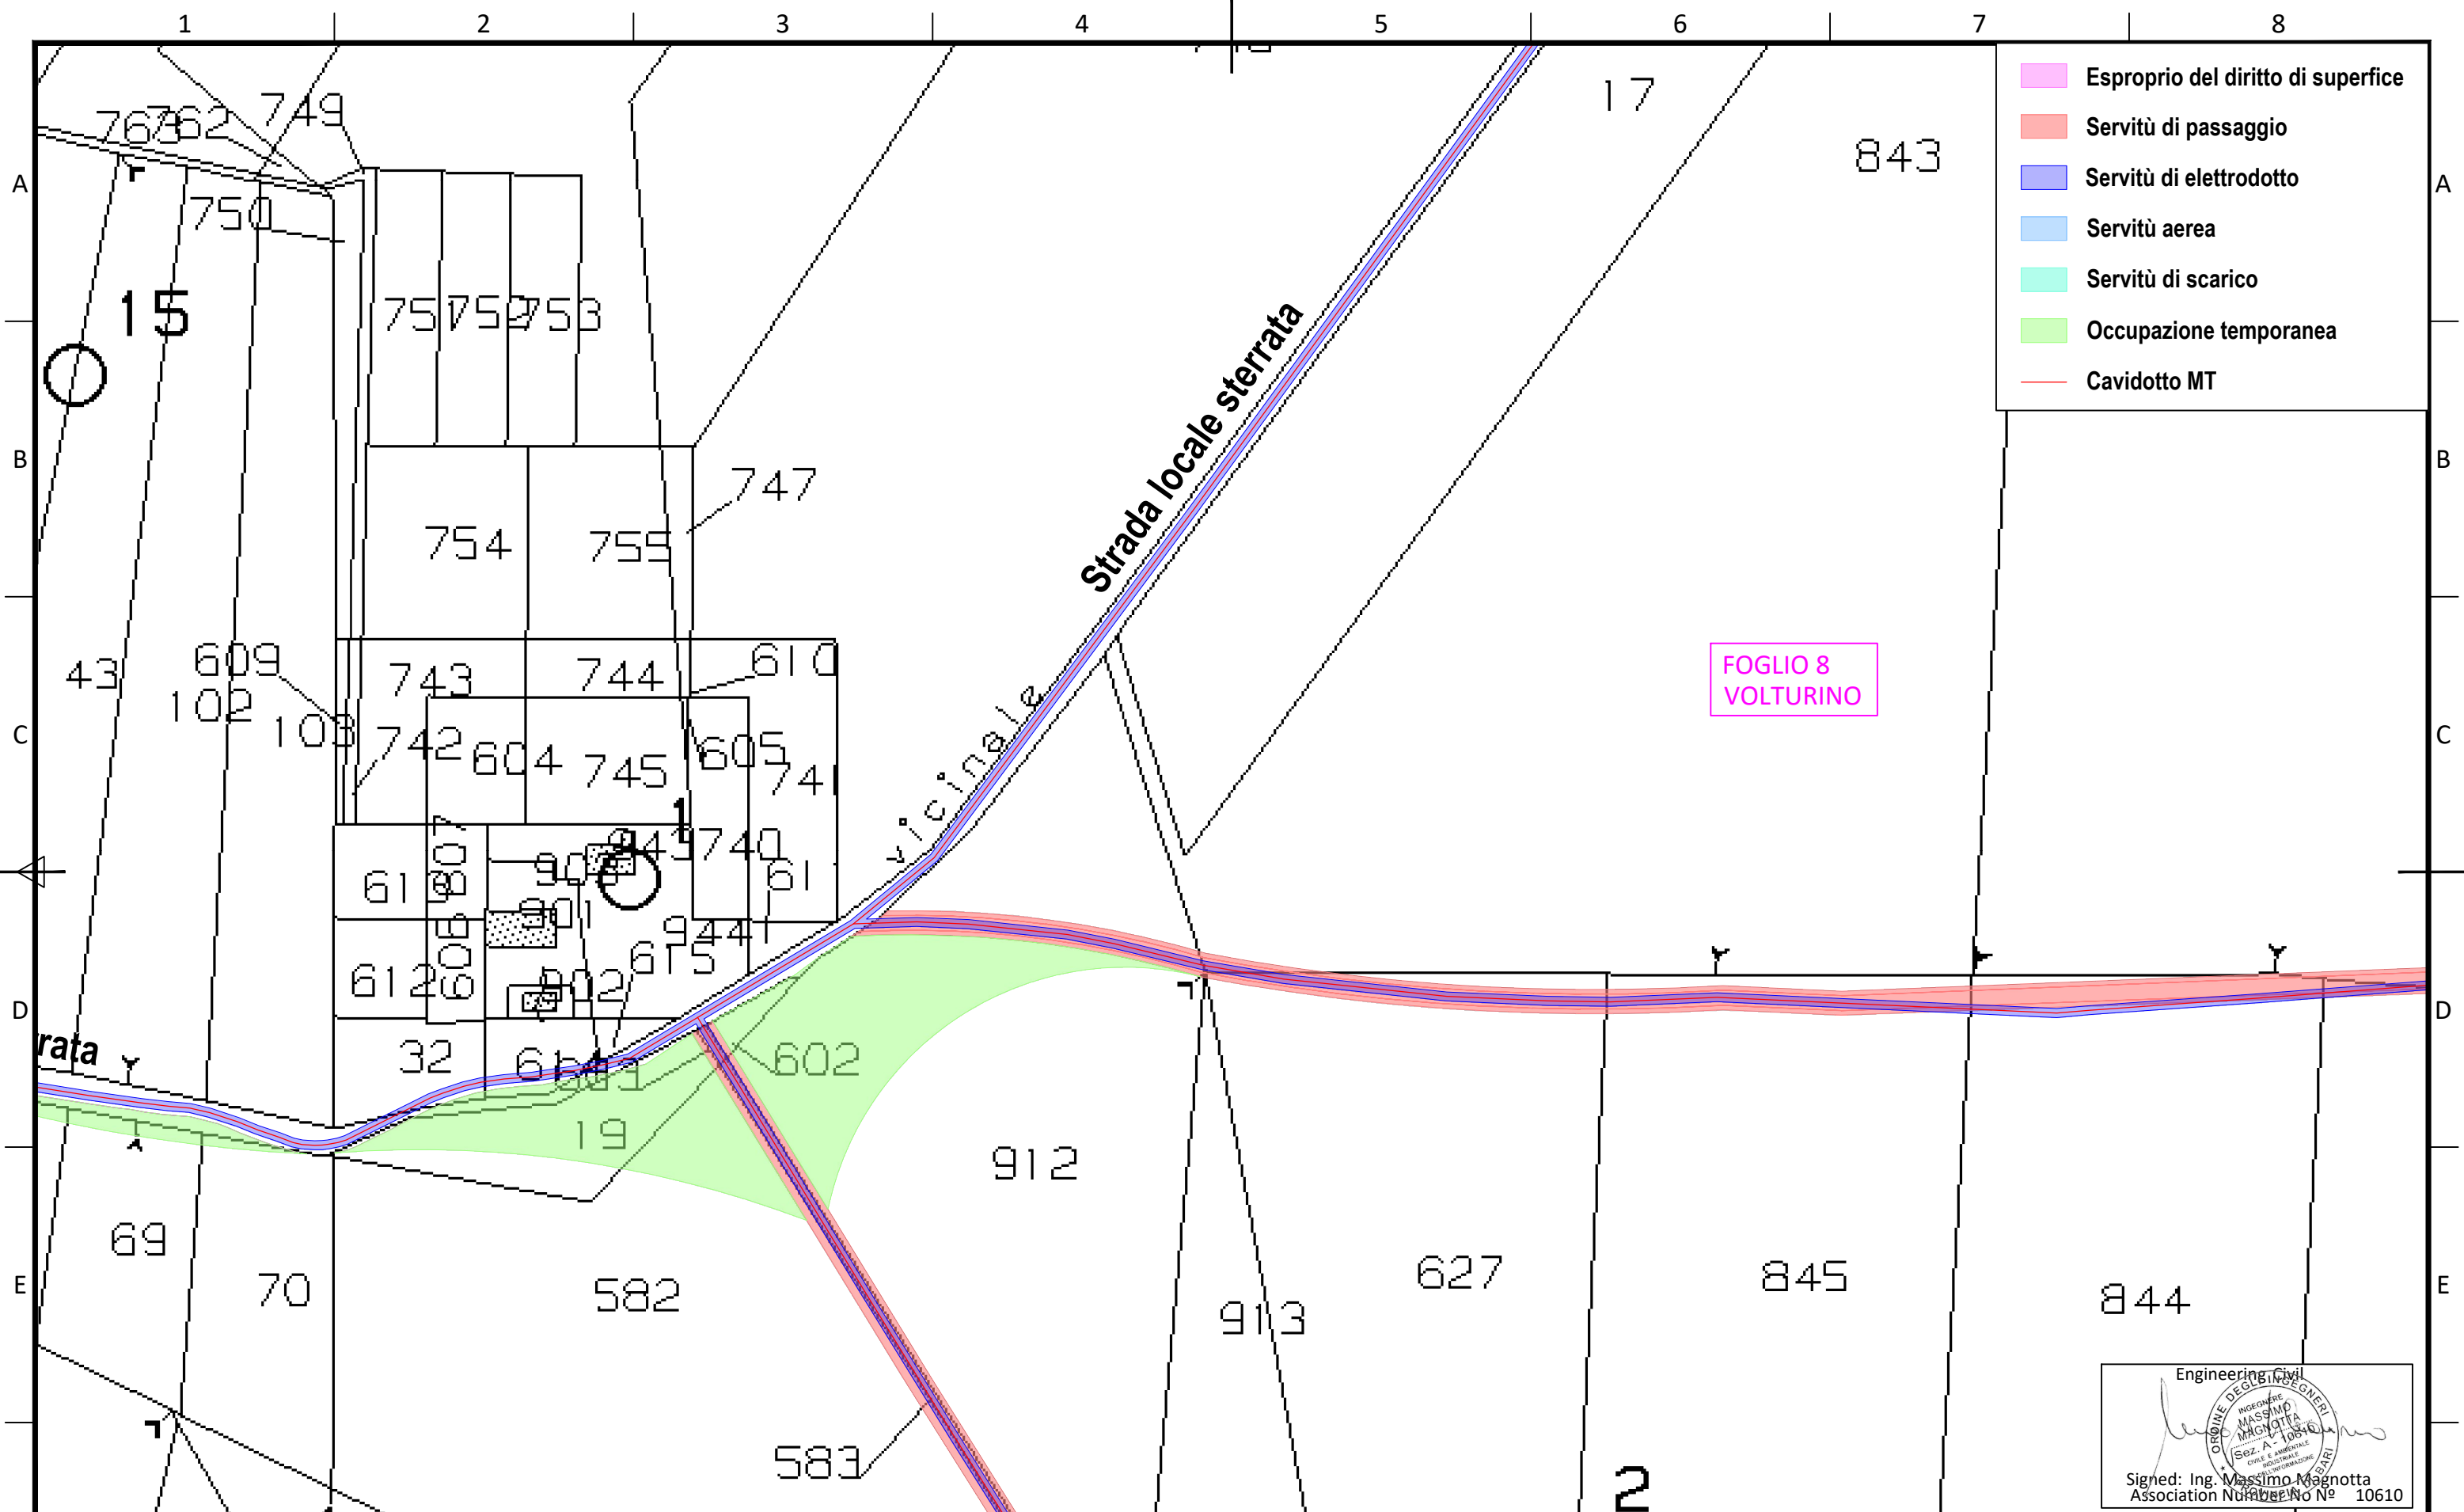
D										DATE	SCALE 1/2.000	 WIND FARM "SELVA PIANA" PIANO PARTICELLARE D'ESPROPRIO Volturino, Motta Montecorvino (Regione Puglia)	ING. MASSIMO MAGNOTTA	
C										10/19	DRAWN IMP		CAD Vers.: A	Page Vers.: A
B										10/19	CHECKED MM		Name Collection	Page: 11
A	11/10/19	IMP	MM	FS	PRIMA EMISSIONE					10/19	REVISED-EDPR FS		Piano particellare	Cont: 11 di 58
EDIC.	DATE	DRAWN	CHECKED	REVISED-EDPR	MODIFICATION					Format A3		CAD N°: OW904002300DW0GL01A		




- Esproprio del diritto di superficie
- Servitù di passaggio
- Servitù di elettrodotto
- Servitù aerea
- Servitù di scarico
- Occupazione temporanea
- Cavidotto MT

FOGLIO 8
VOLTURINO

Engineering Civil

 Signed: Ing. Massimo Magnotta
 Association Number No. 10610

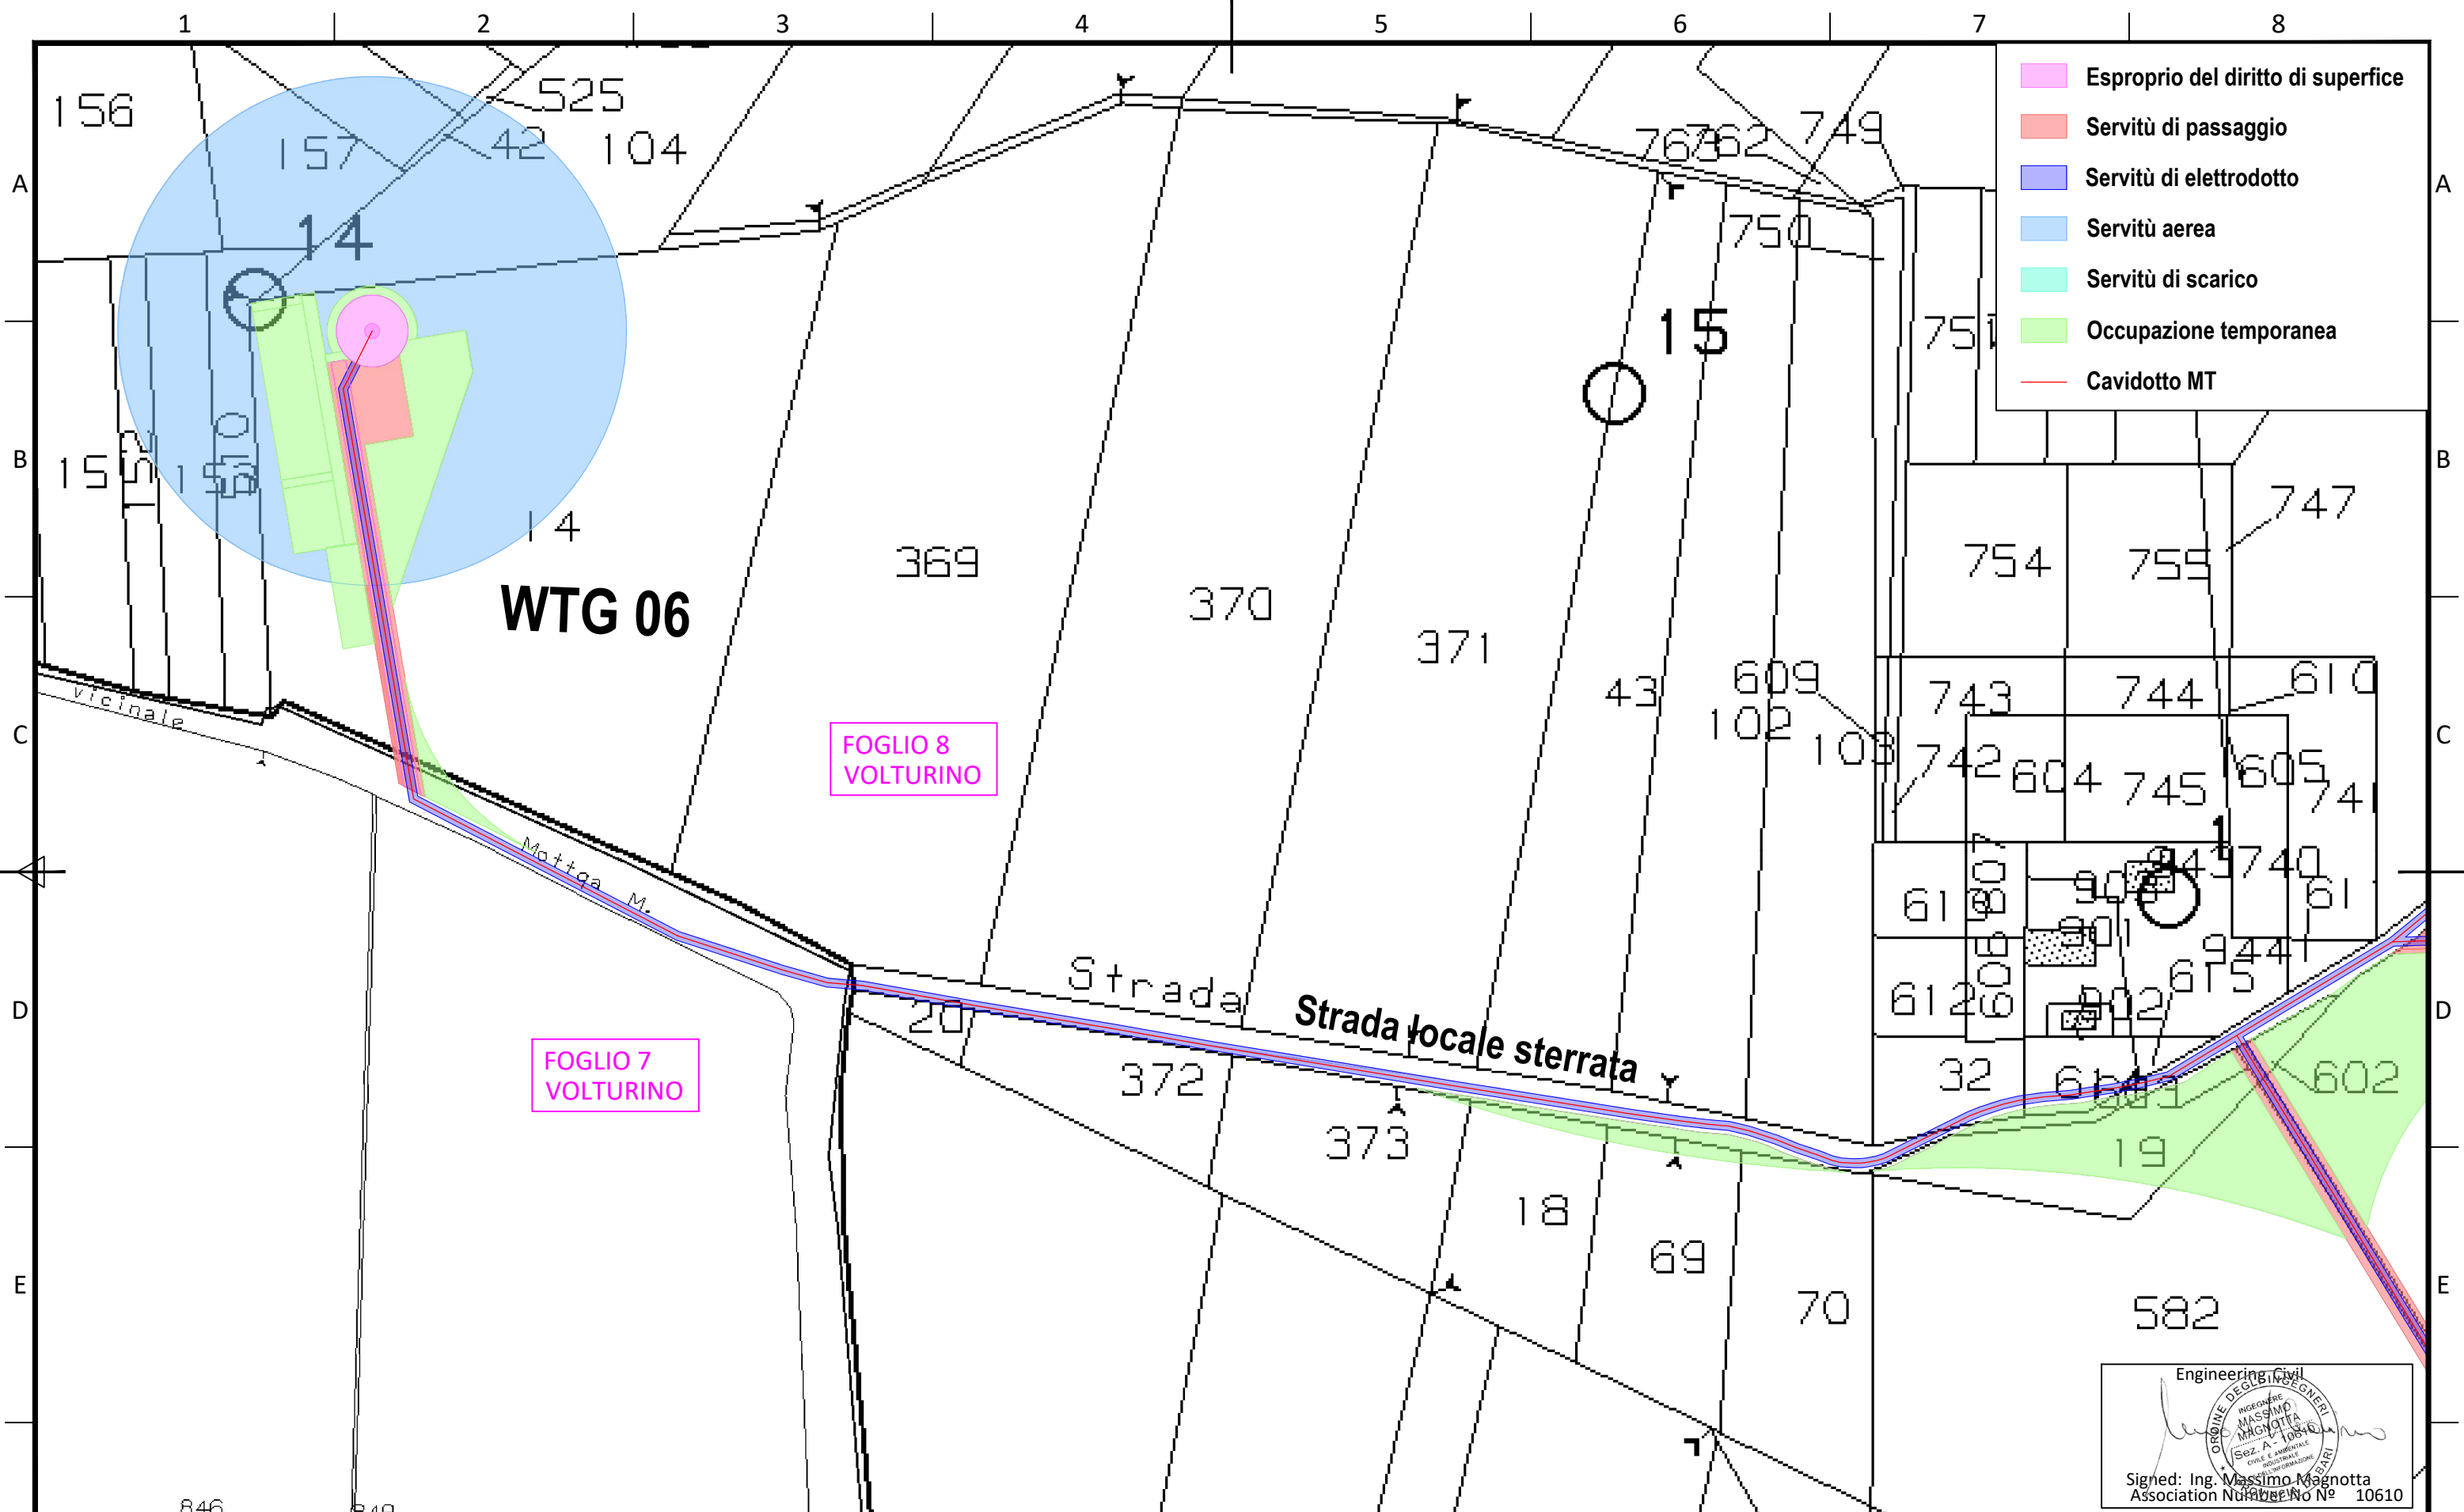
	D										DATE	SCALE 1/2.000	 WIND FARM "SELVA PIANA" PIANO PARTICELLARE D'ESPROPRIO Volturino, Motta Montecorvino (Regione Puglia)	ING. MASSIMO MAGNOTTA	
F	C	B	A	EDIC.	1	2	3	4	5	6	7	8		CAD Vers.: A	Page Vers.: A
B	A	11/10/19	IMP	MM	FS	PRIMA EMISSIONE	10/19	DRAWN	IMP	10/19	CHECKED	MM		Name Collection	Page: 13
A	11/10/19	IMP	MM	FS	PRIMA EMISSIONE	10/19	REVISED-EDPR	FS	Format A3	10/19	REVISED-EDPR	FS		Piano particellare	Cont: 13 di 58
EDIC.	DATE	DRAWN	CHECKED	REVISED-EDPR	MODIFICATION	Format A3	6	7	8	CAD No.: OW904002300DW0GL01A					




- Esproprio del diritto di superficie
- Servitù di passaggio
- Servitù di elettrodotto
- Servitù aerea
- Servitù di scarico
- Occupazione temporanea
- Cavidotto MT


Engineering Civil
 Ingegnere
 MASSIMO MAGNOTTA
 Sez. A - 10610
 COSE E AMBIENTALE
 INDUSTRIALE
 COLLABORAZIONE
 LIBERARI
 Signed: Ing. Massimo Magnotta
 Association Number No. 10610

EDIC.	DATE	DRAWN	CHECKED	REVISED-EDPR	MODIFICATION	DATE	SCALE	Format	 WIND FARM "SELVA PIANA" PIANO PARTICELLARE D'ESPROPRIO Volturino, Motta Montecorvino (Regione Puglia)	ING. MASSIMO MAGNOTTA	
D						10/19	1/2.000	A3		CAD Vers.: A	Page Vers.: A
C						10/19	DRAWN	IMP		Name Collection	Page: 14
B						10/19	CHECKED	MM		Piano particellare	Cont: 14 di 58
A	11/10/19	IMP	MM	FS	PRIMA EMISSIONE	10/19	REVISED-EDPR	FS	CAD No.: OW904002300DW0GL01A		

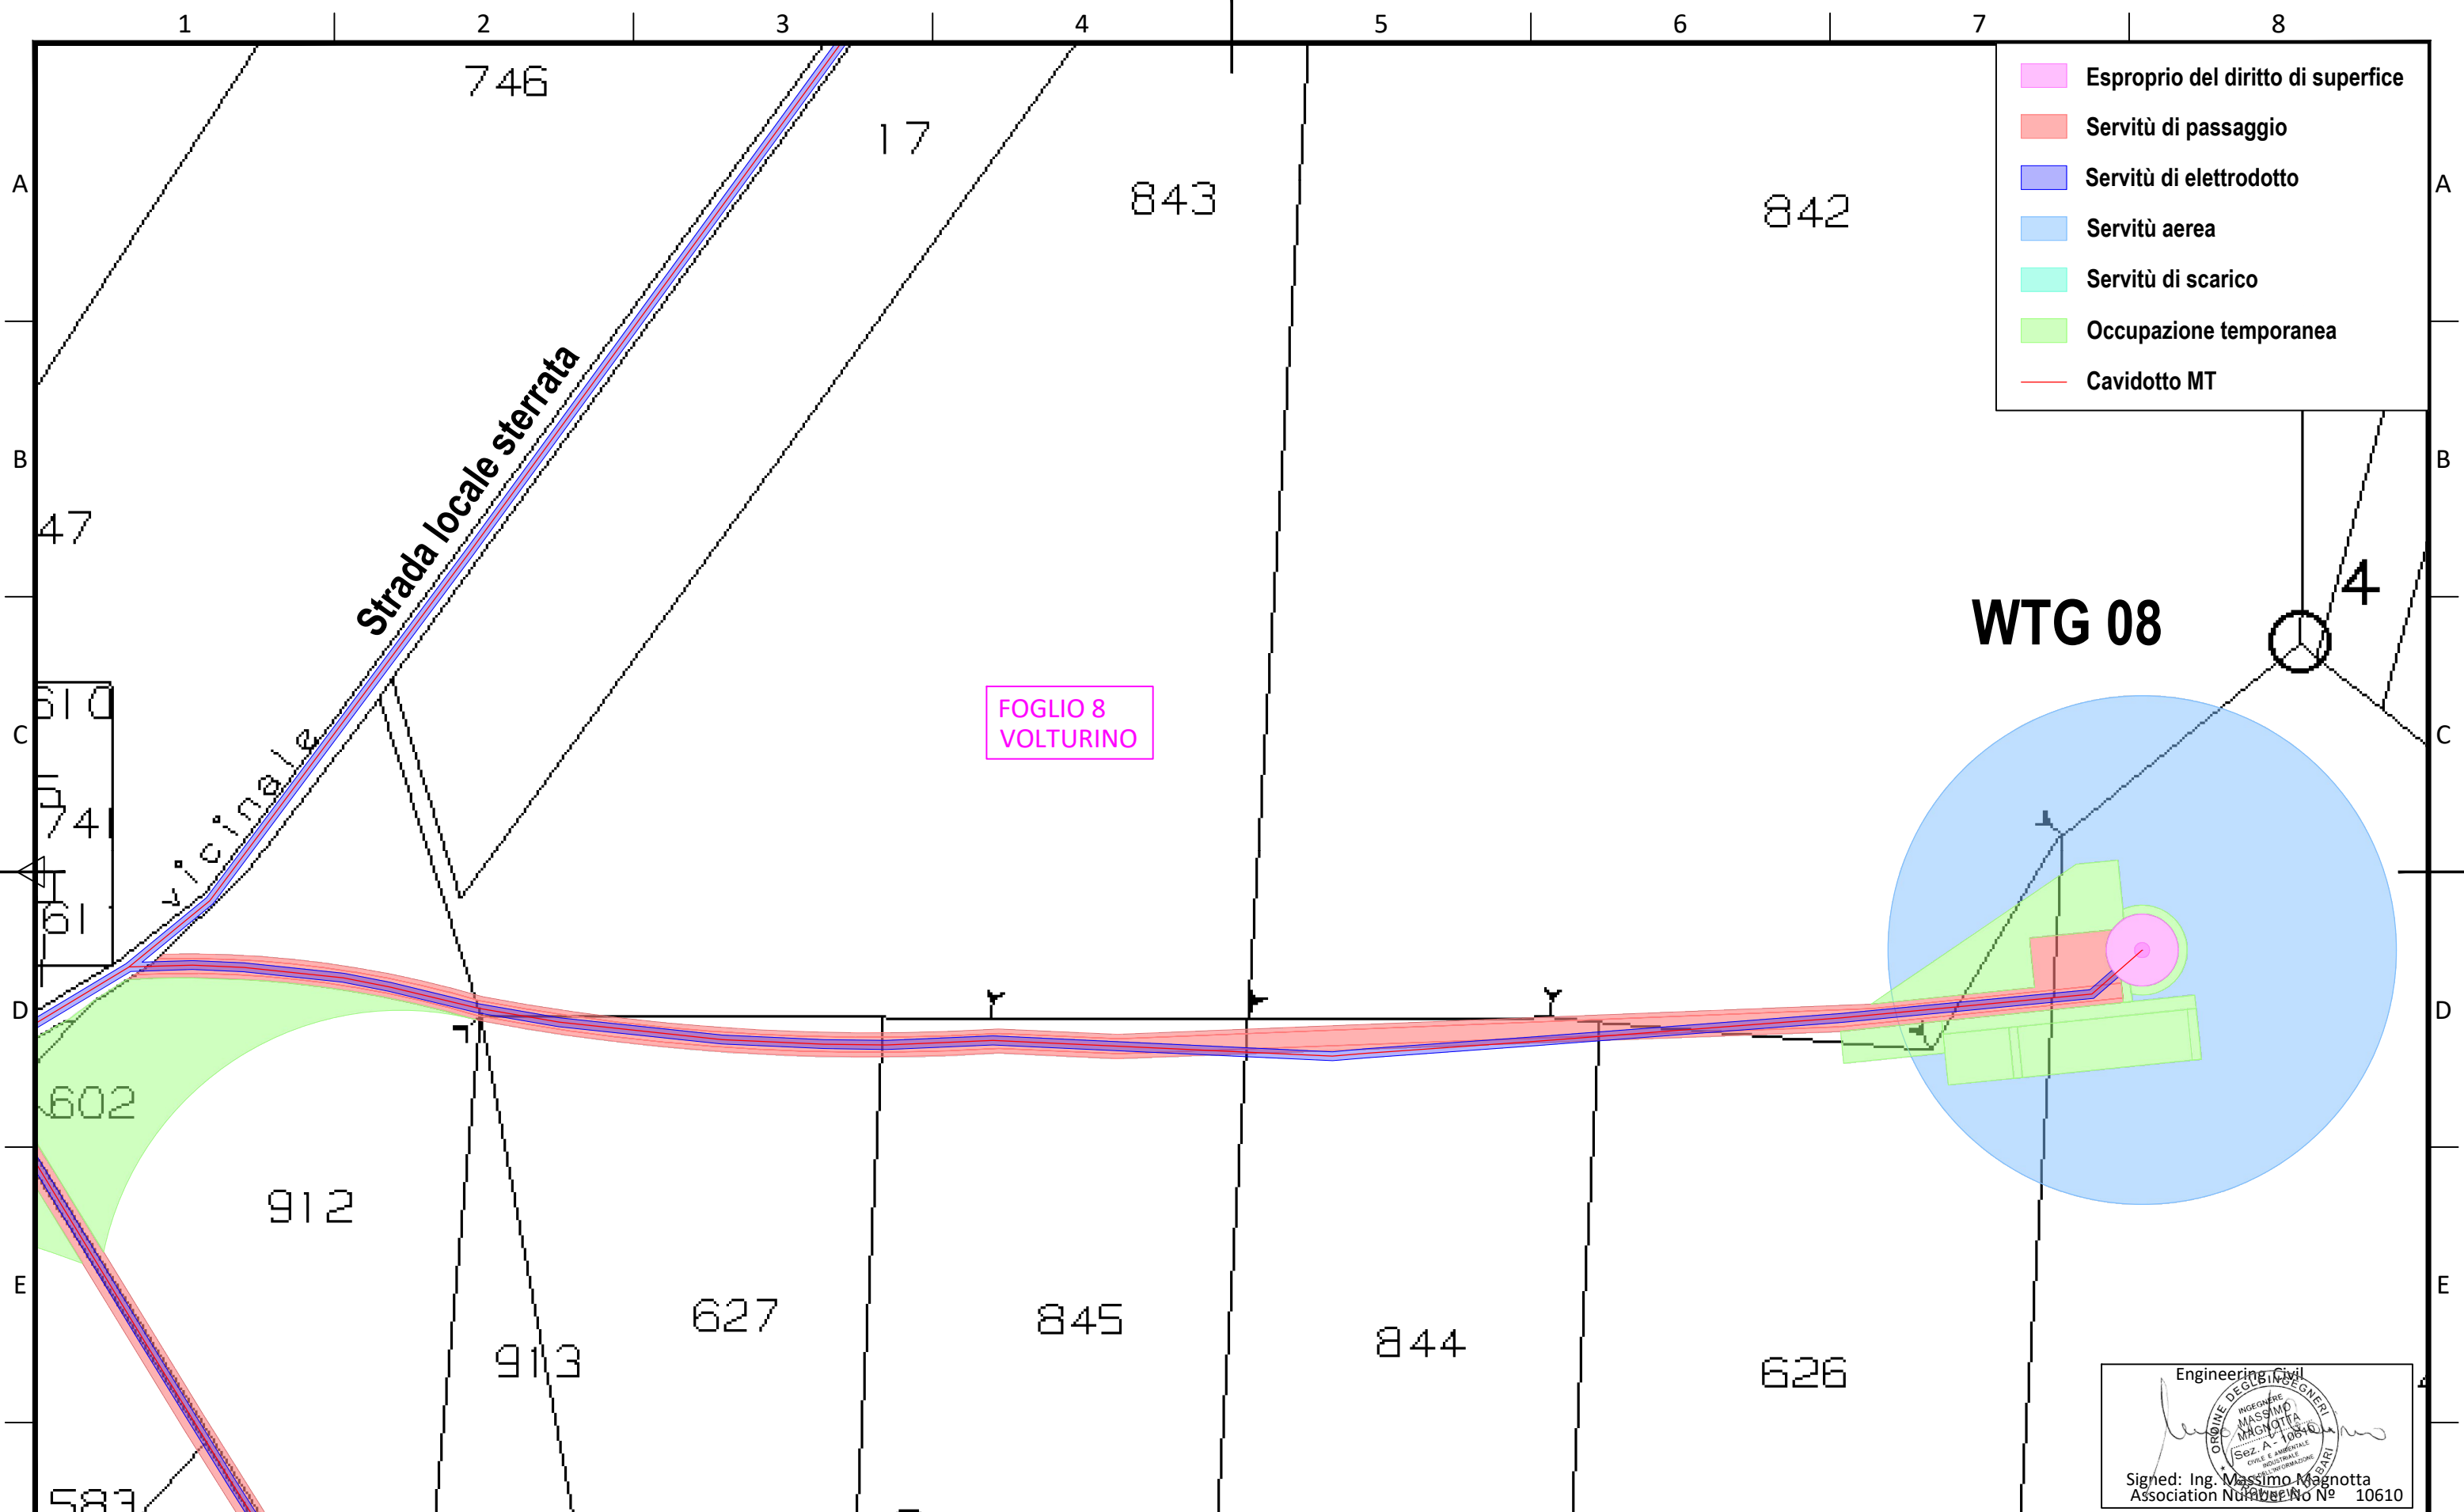

Engineering Civil
 Ingegnere
 MASSIMO MAGNOTTA
 SEZ. A - 10510
 COPIE E AMBIENTALE
 INGEGNERIA
 SIGNED: Ing. Massimo Magnotta
 Association Number No 10610

EDIC.	DATE	DRAWN	CHECKED	REVISED-EDPR	MODIFICATION	DATE	SCALE	Format	 WIND FARM "SELVA PIANA" PIANO PARTICELLARE D'ESPROPRIO Volturino, Motta Montecorvino (Regione Puglia)	ING. MASSIMO MAGNOTTA CAD Vers.: A Page Vers.: A Name Collection Page: 15 Piano particellare Cont: 15 di 58 CAD N°: OW904002300DW0GL01A
D						10/19	1/2.000	IMP		
C						10/19	DRAWN	MM		
B						10/19	CHECKED	FS		
A	11/10/19	IMP	MM	FS	PRIMA EMISSIONE	10/19	REVISED-EDPR	FS		

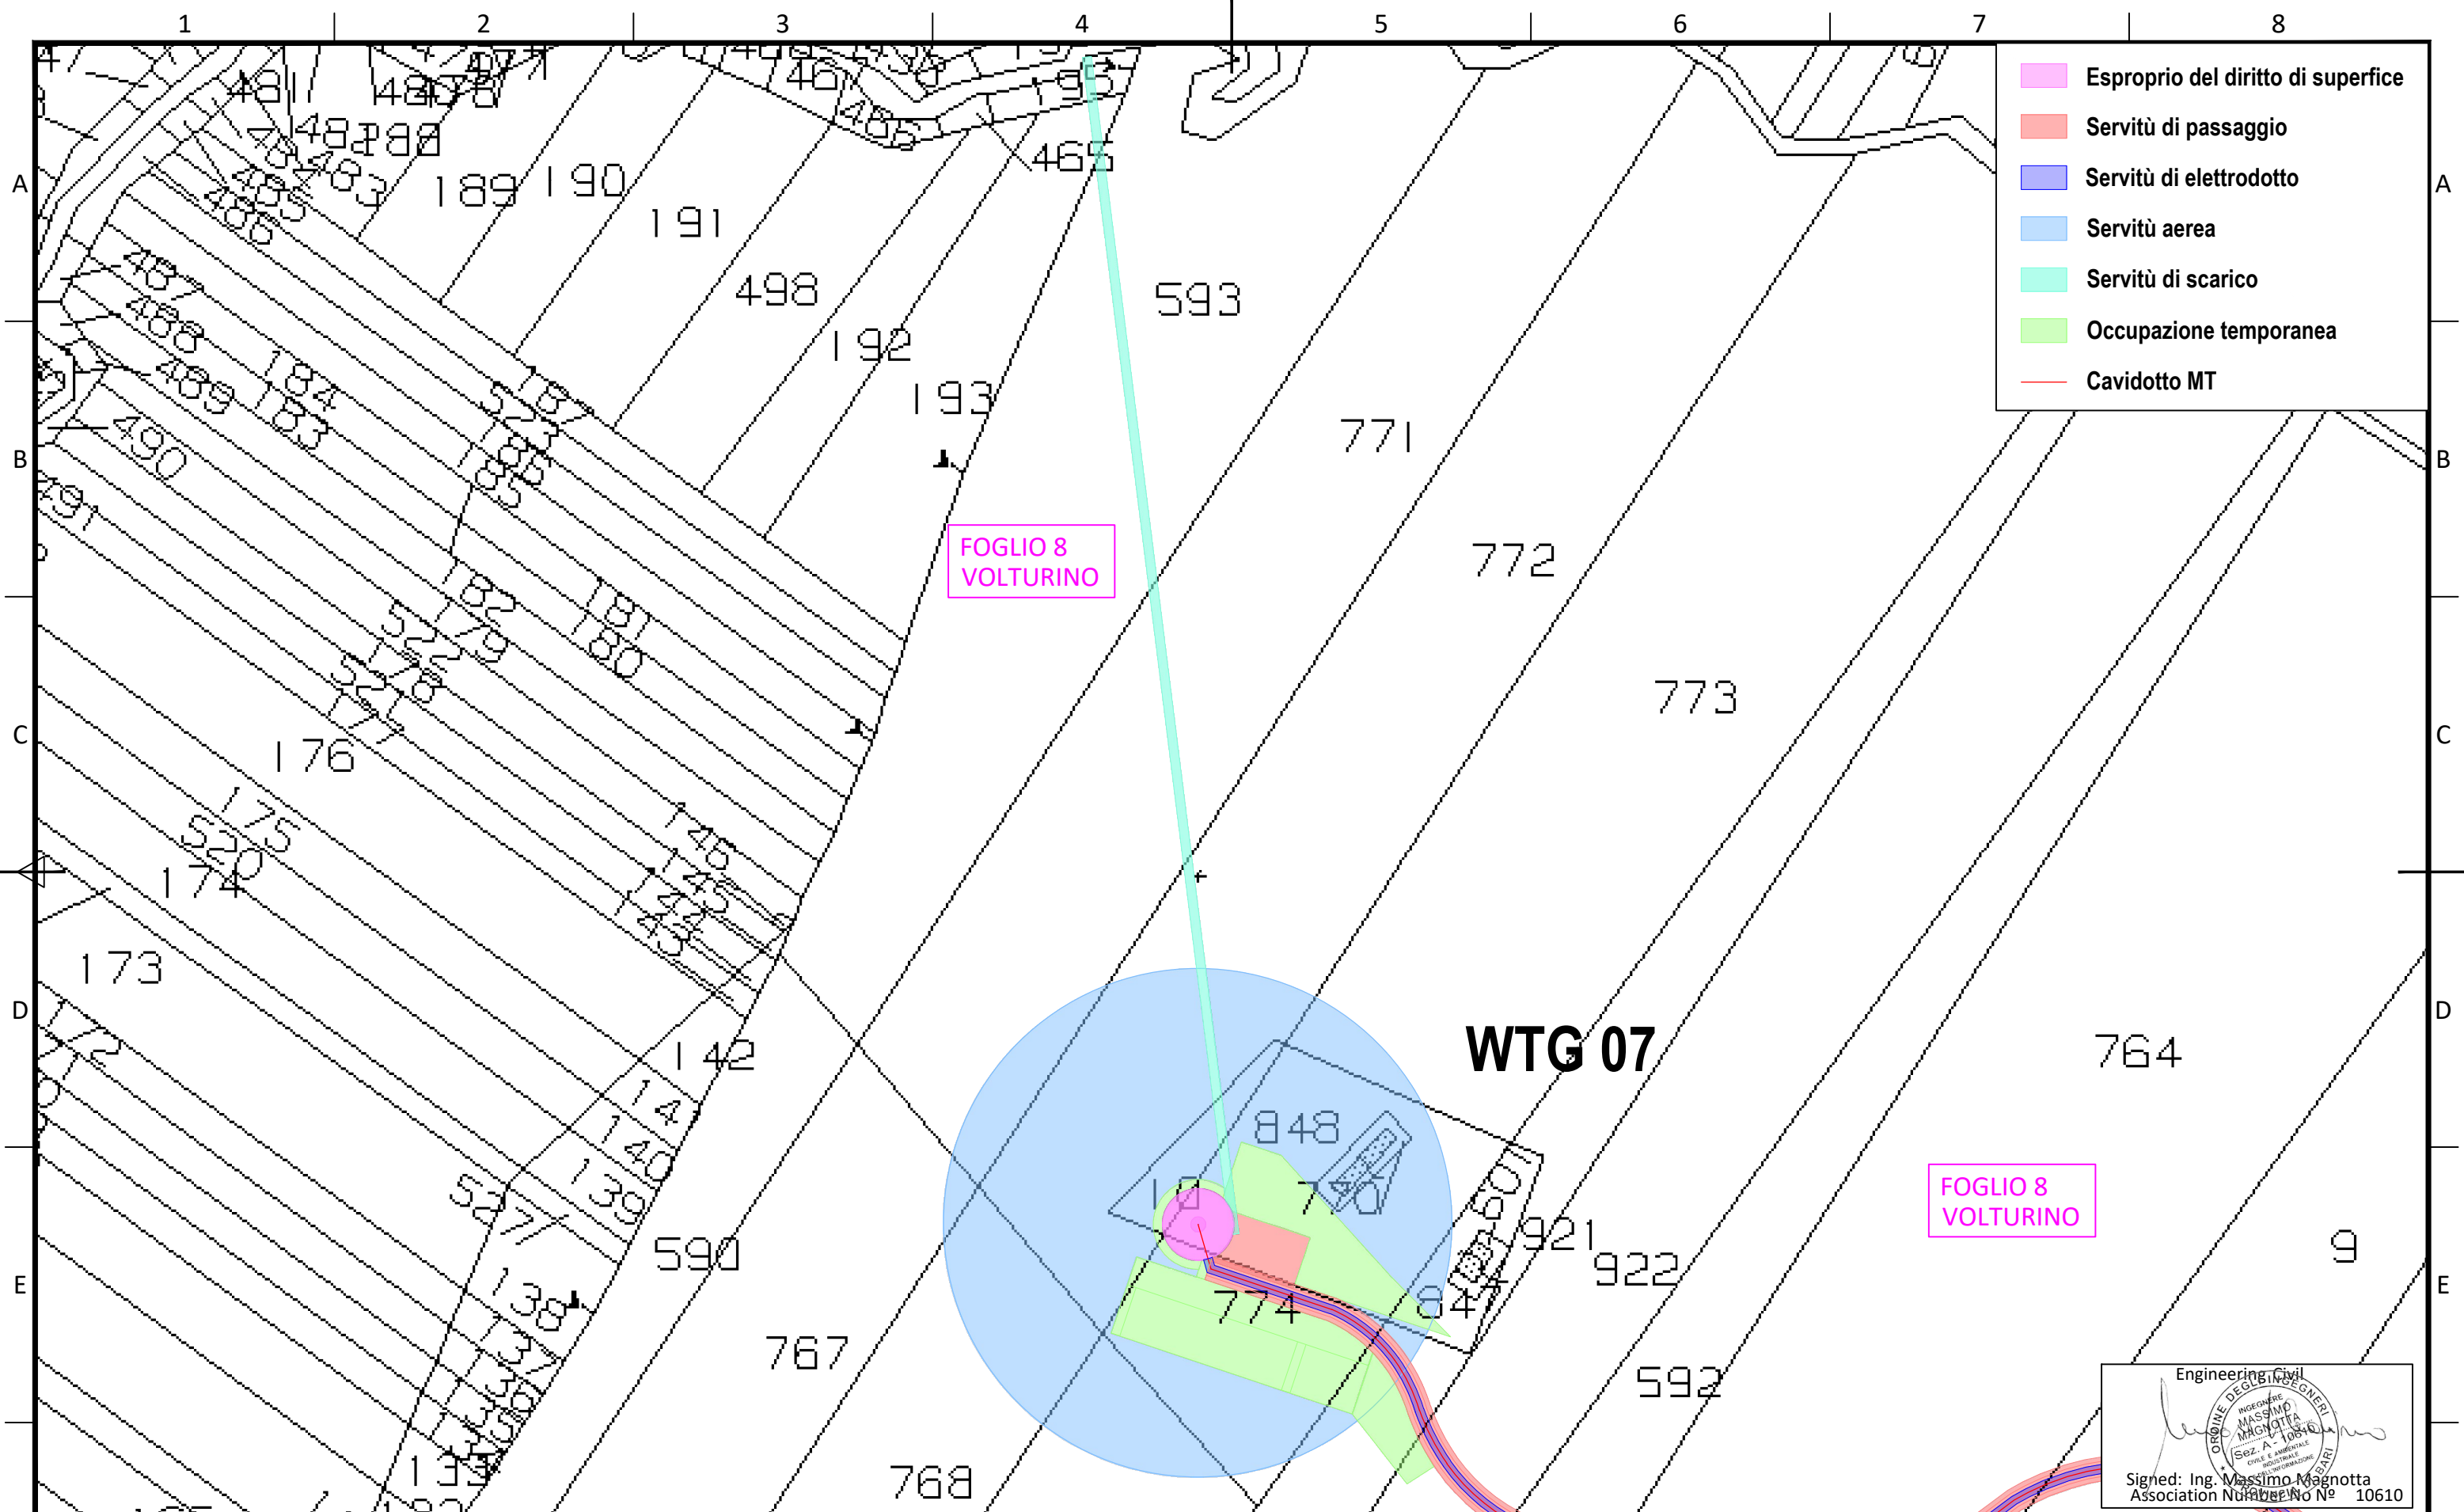


Engineering Civil
 Ingegnere
 MASSIMO MAGNOTTA
 Sez. A - 10510
 COSE E AMBIENTALE
 (RICOSTRUZIONE)
 (INFORMAZIONE)
 (LAVORI)
 Signed: Ing. Massimo Magnotta
 Association Number No N° 10610

EDIC.	DATE	DRAWN	CHECKED	REVISED-EDPR	MODIFICATION
D					
C					
B					
A	11/10/19	IMP	MM	FS	PRIMA EMISSIONE


DATE	SCALE	1/2.000
10/19	DRAWN	IMP
10/19	CHECKED	MM
10/19	REVISED-EDPR	FS



WIND FARM "SELVA PIANA"
 PIANO PARTICELLARE D'ESPROPRIO
 Volturino, Motta Montecorvino (Regione Puglia)

ING. MASSIMO MAGNOTTA	
CAD Vers.: A	Page Vers.: A
Name Collection	Page: 17
Piano particellare	Cont: 17 di 58
CAD N°: OW904002300DW0GL01A	

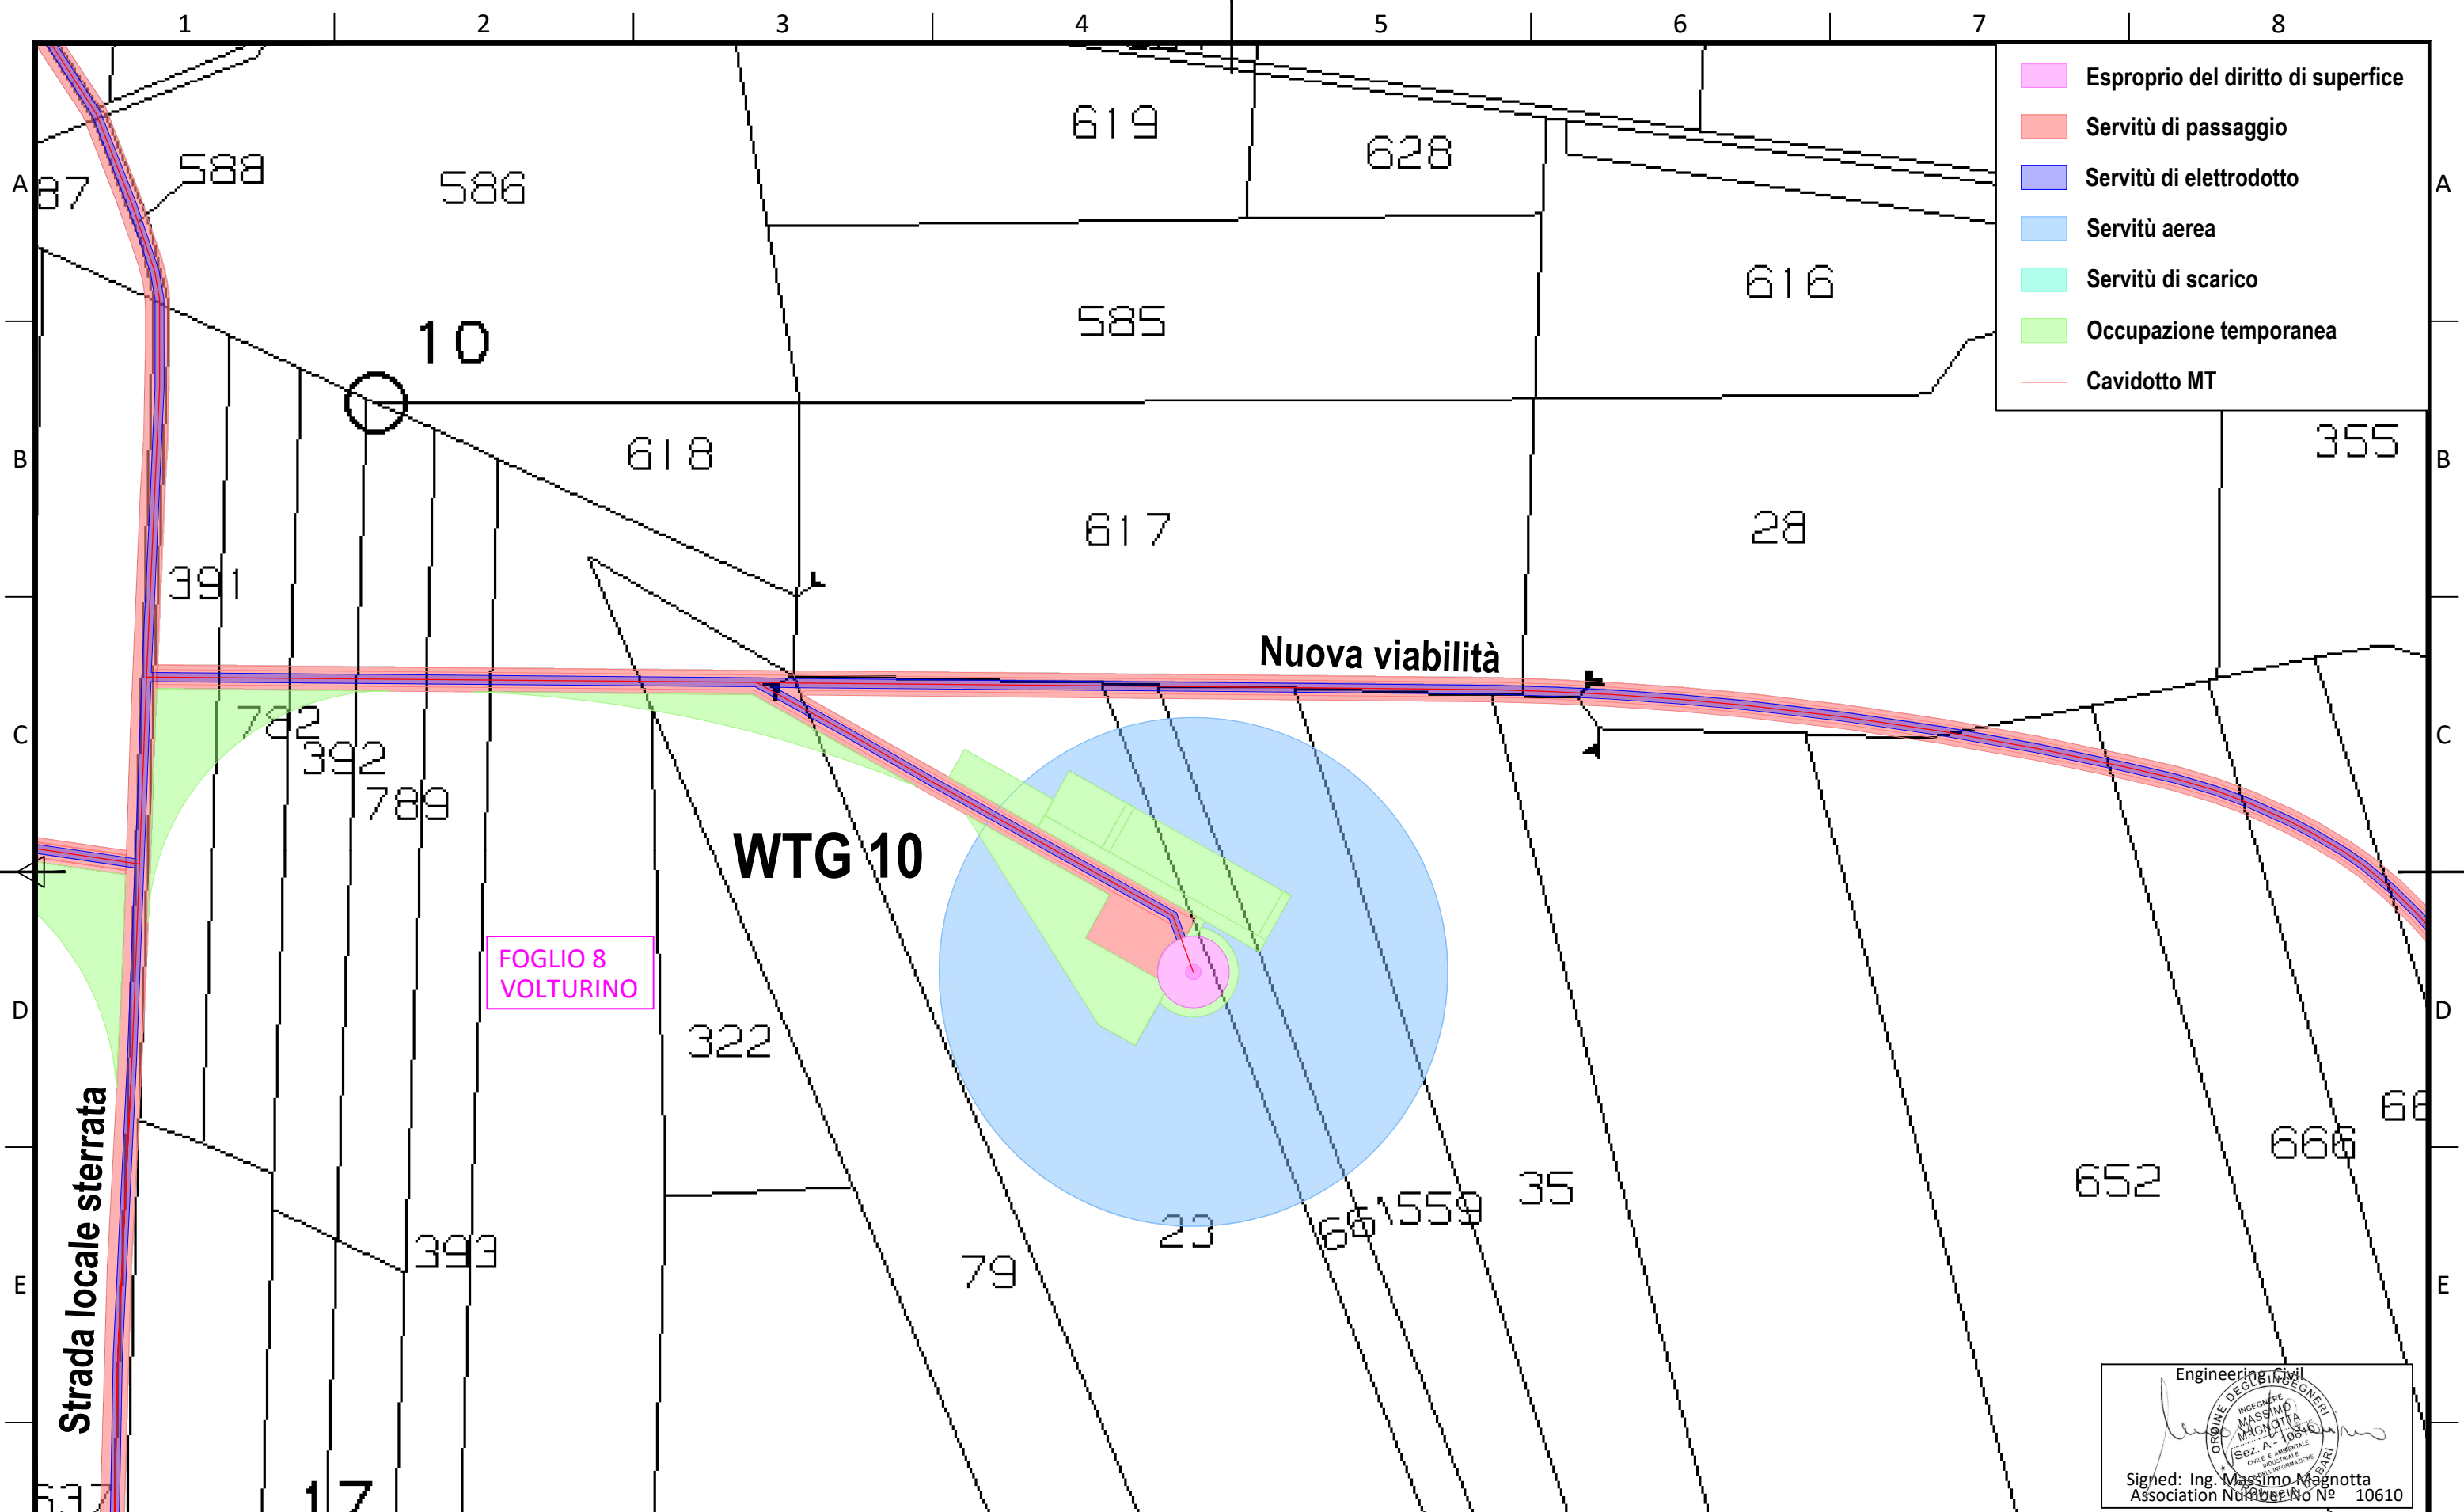

Engineering Civil
 Ingegnere
 MASSIMO MAGNOTTA
 Sez. A - 10510
 COSE E AMBIENTALE
 INDUSTRIA E INFORMATICA
 Signed: Ing. Massimo Magnotta
 Association Number No. 10610


D						DATE	SCALE 1/2.000	 WIND FARM "SELVA PIANA" PIANO PARTICELLARE D'ESPROPRIO Volturino, Motta Montecorvino (Regione Puglia)	ING. MASSIMO MAGNOTTA	
C						10/19	DRAWN IMP		CAD Vers.: A	Page Vers.: A
B						10/19	CHECKED MM		Name Collection	Page: 18
A	11/10/19	IMP	MM	FS	PRIMA EMISSIONE	10/19	REVISED-EDPR FS		Piano particellare	Cont: 18 di 58
EDIC.	DATE	DRAWN	CHECKED	REVISED-EDPR	MODIFICATION		Format A3	CAD N°: OW904002300DW0GL01A		

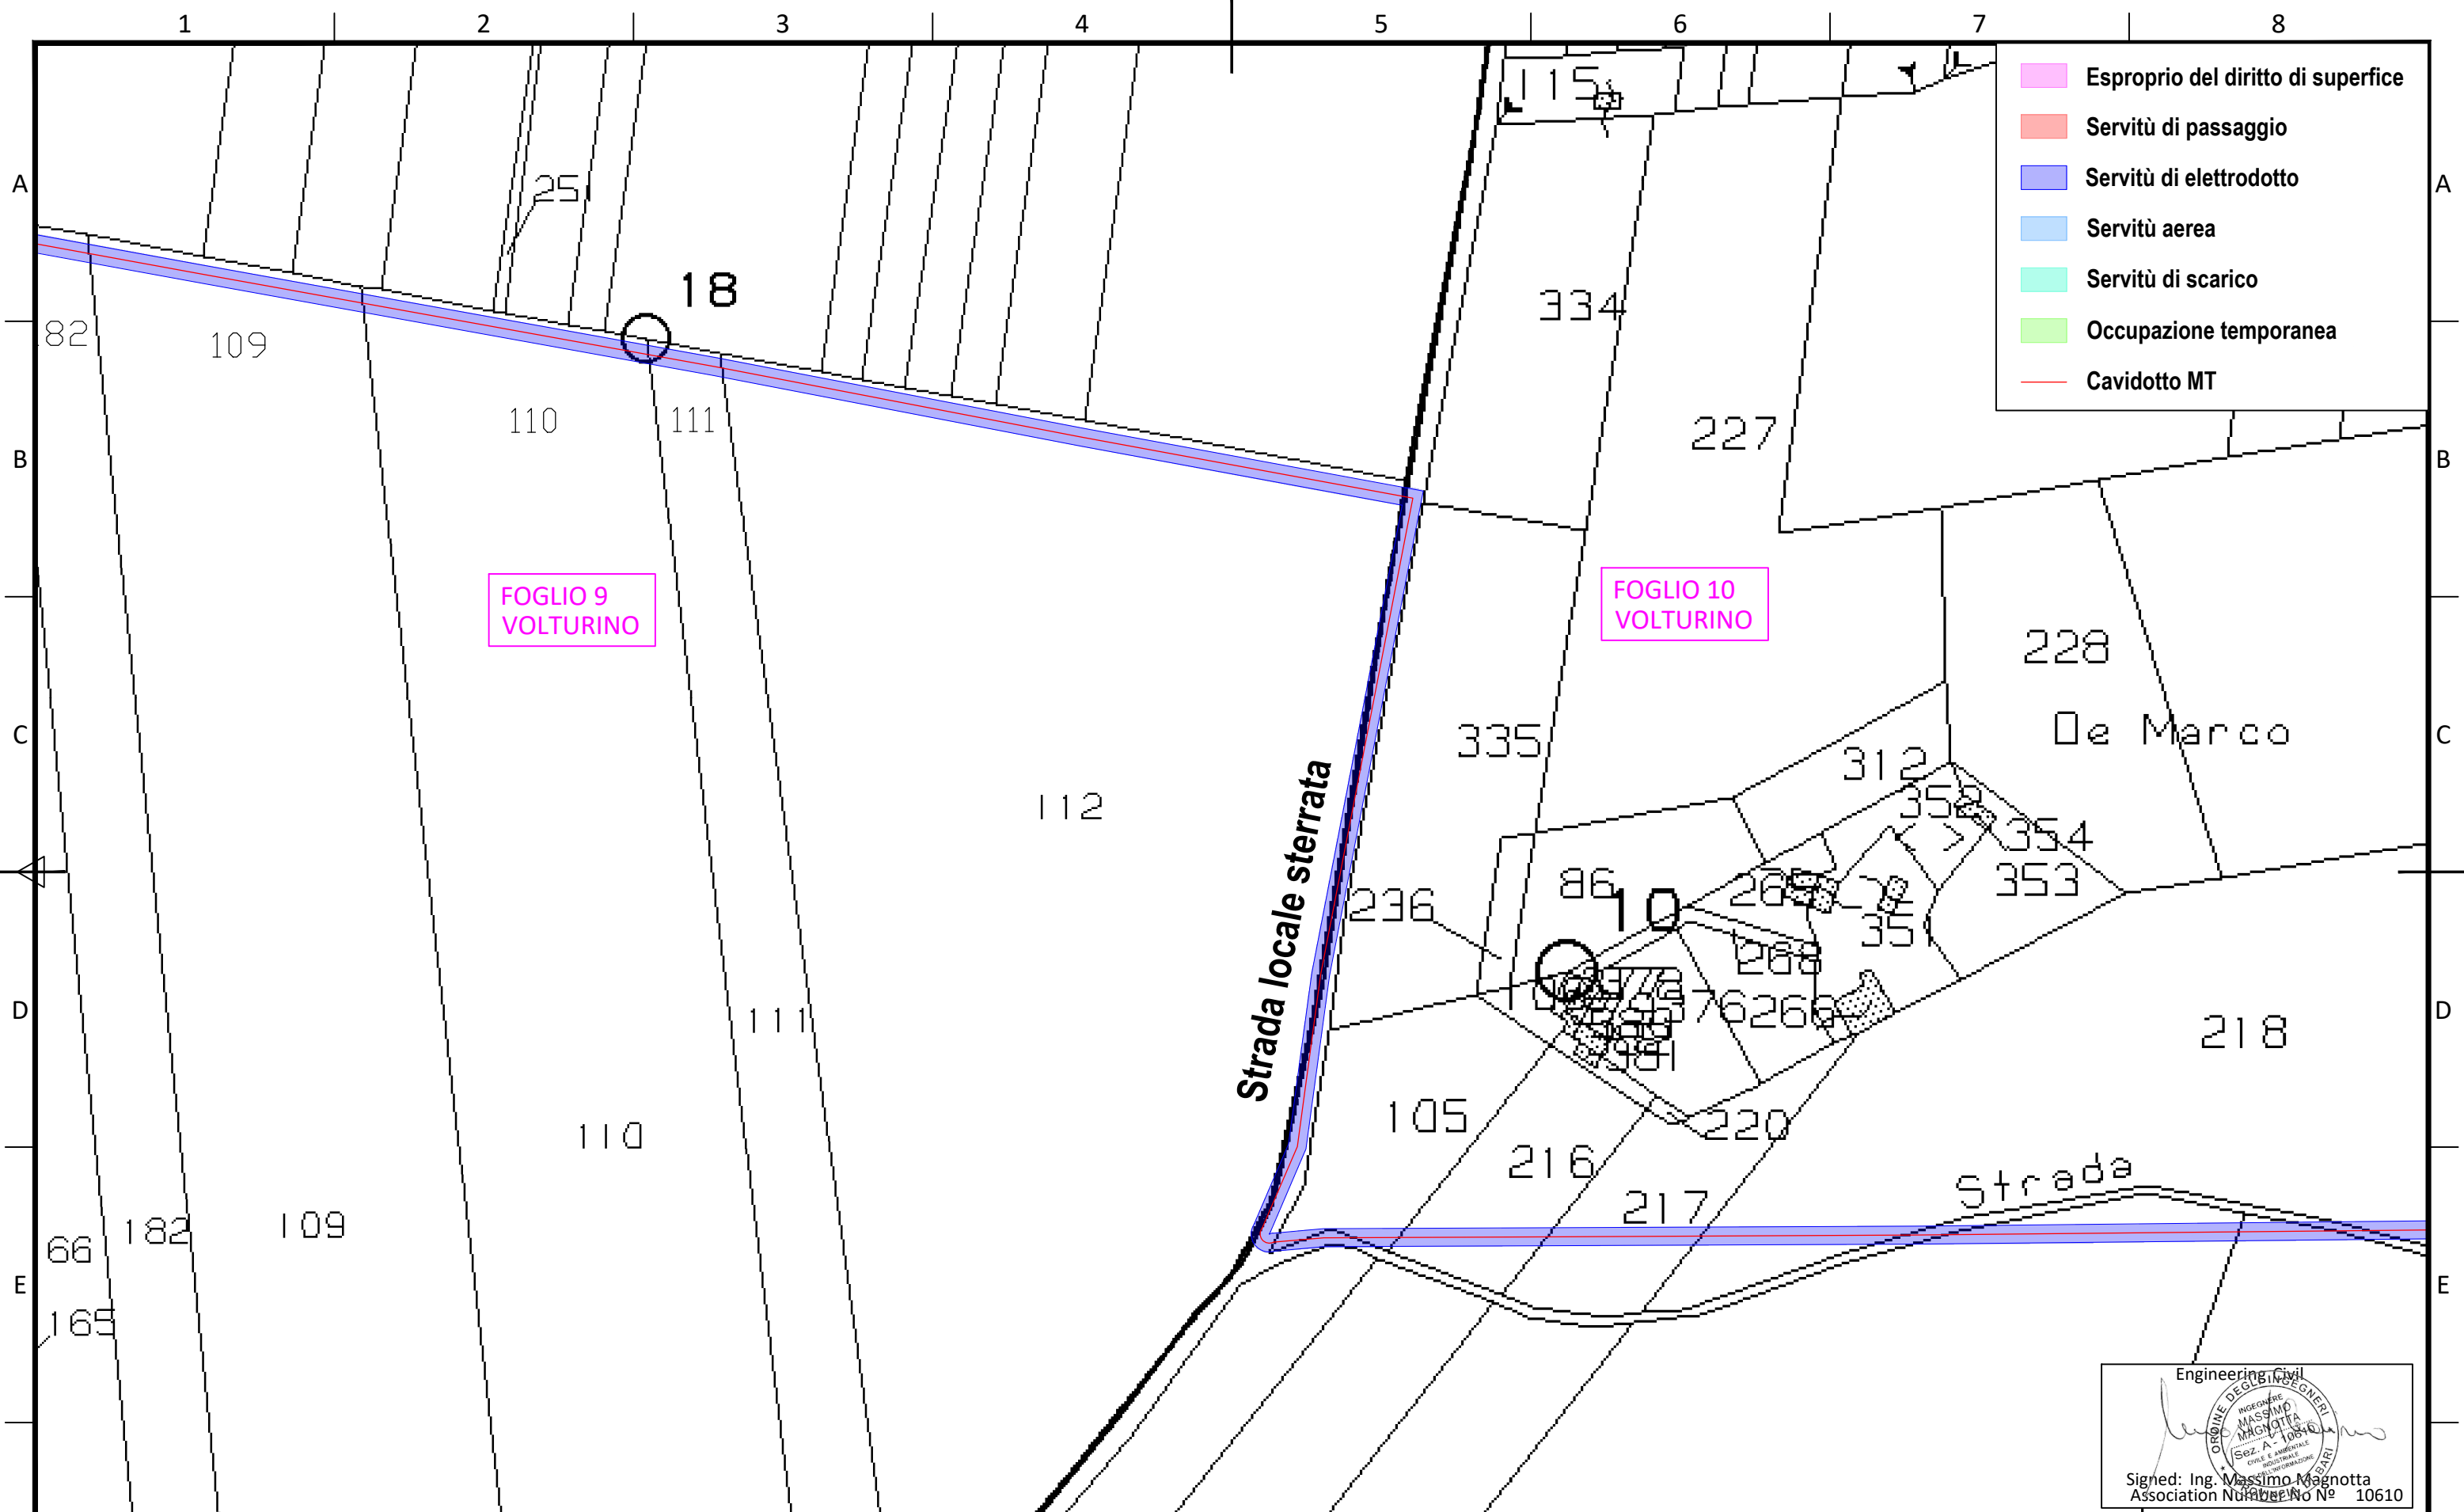


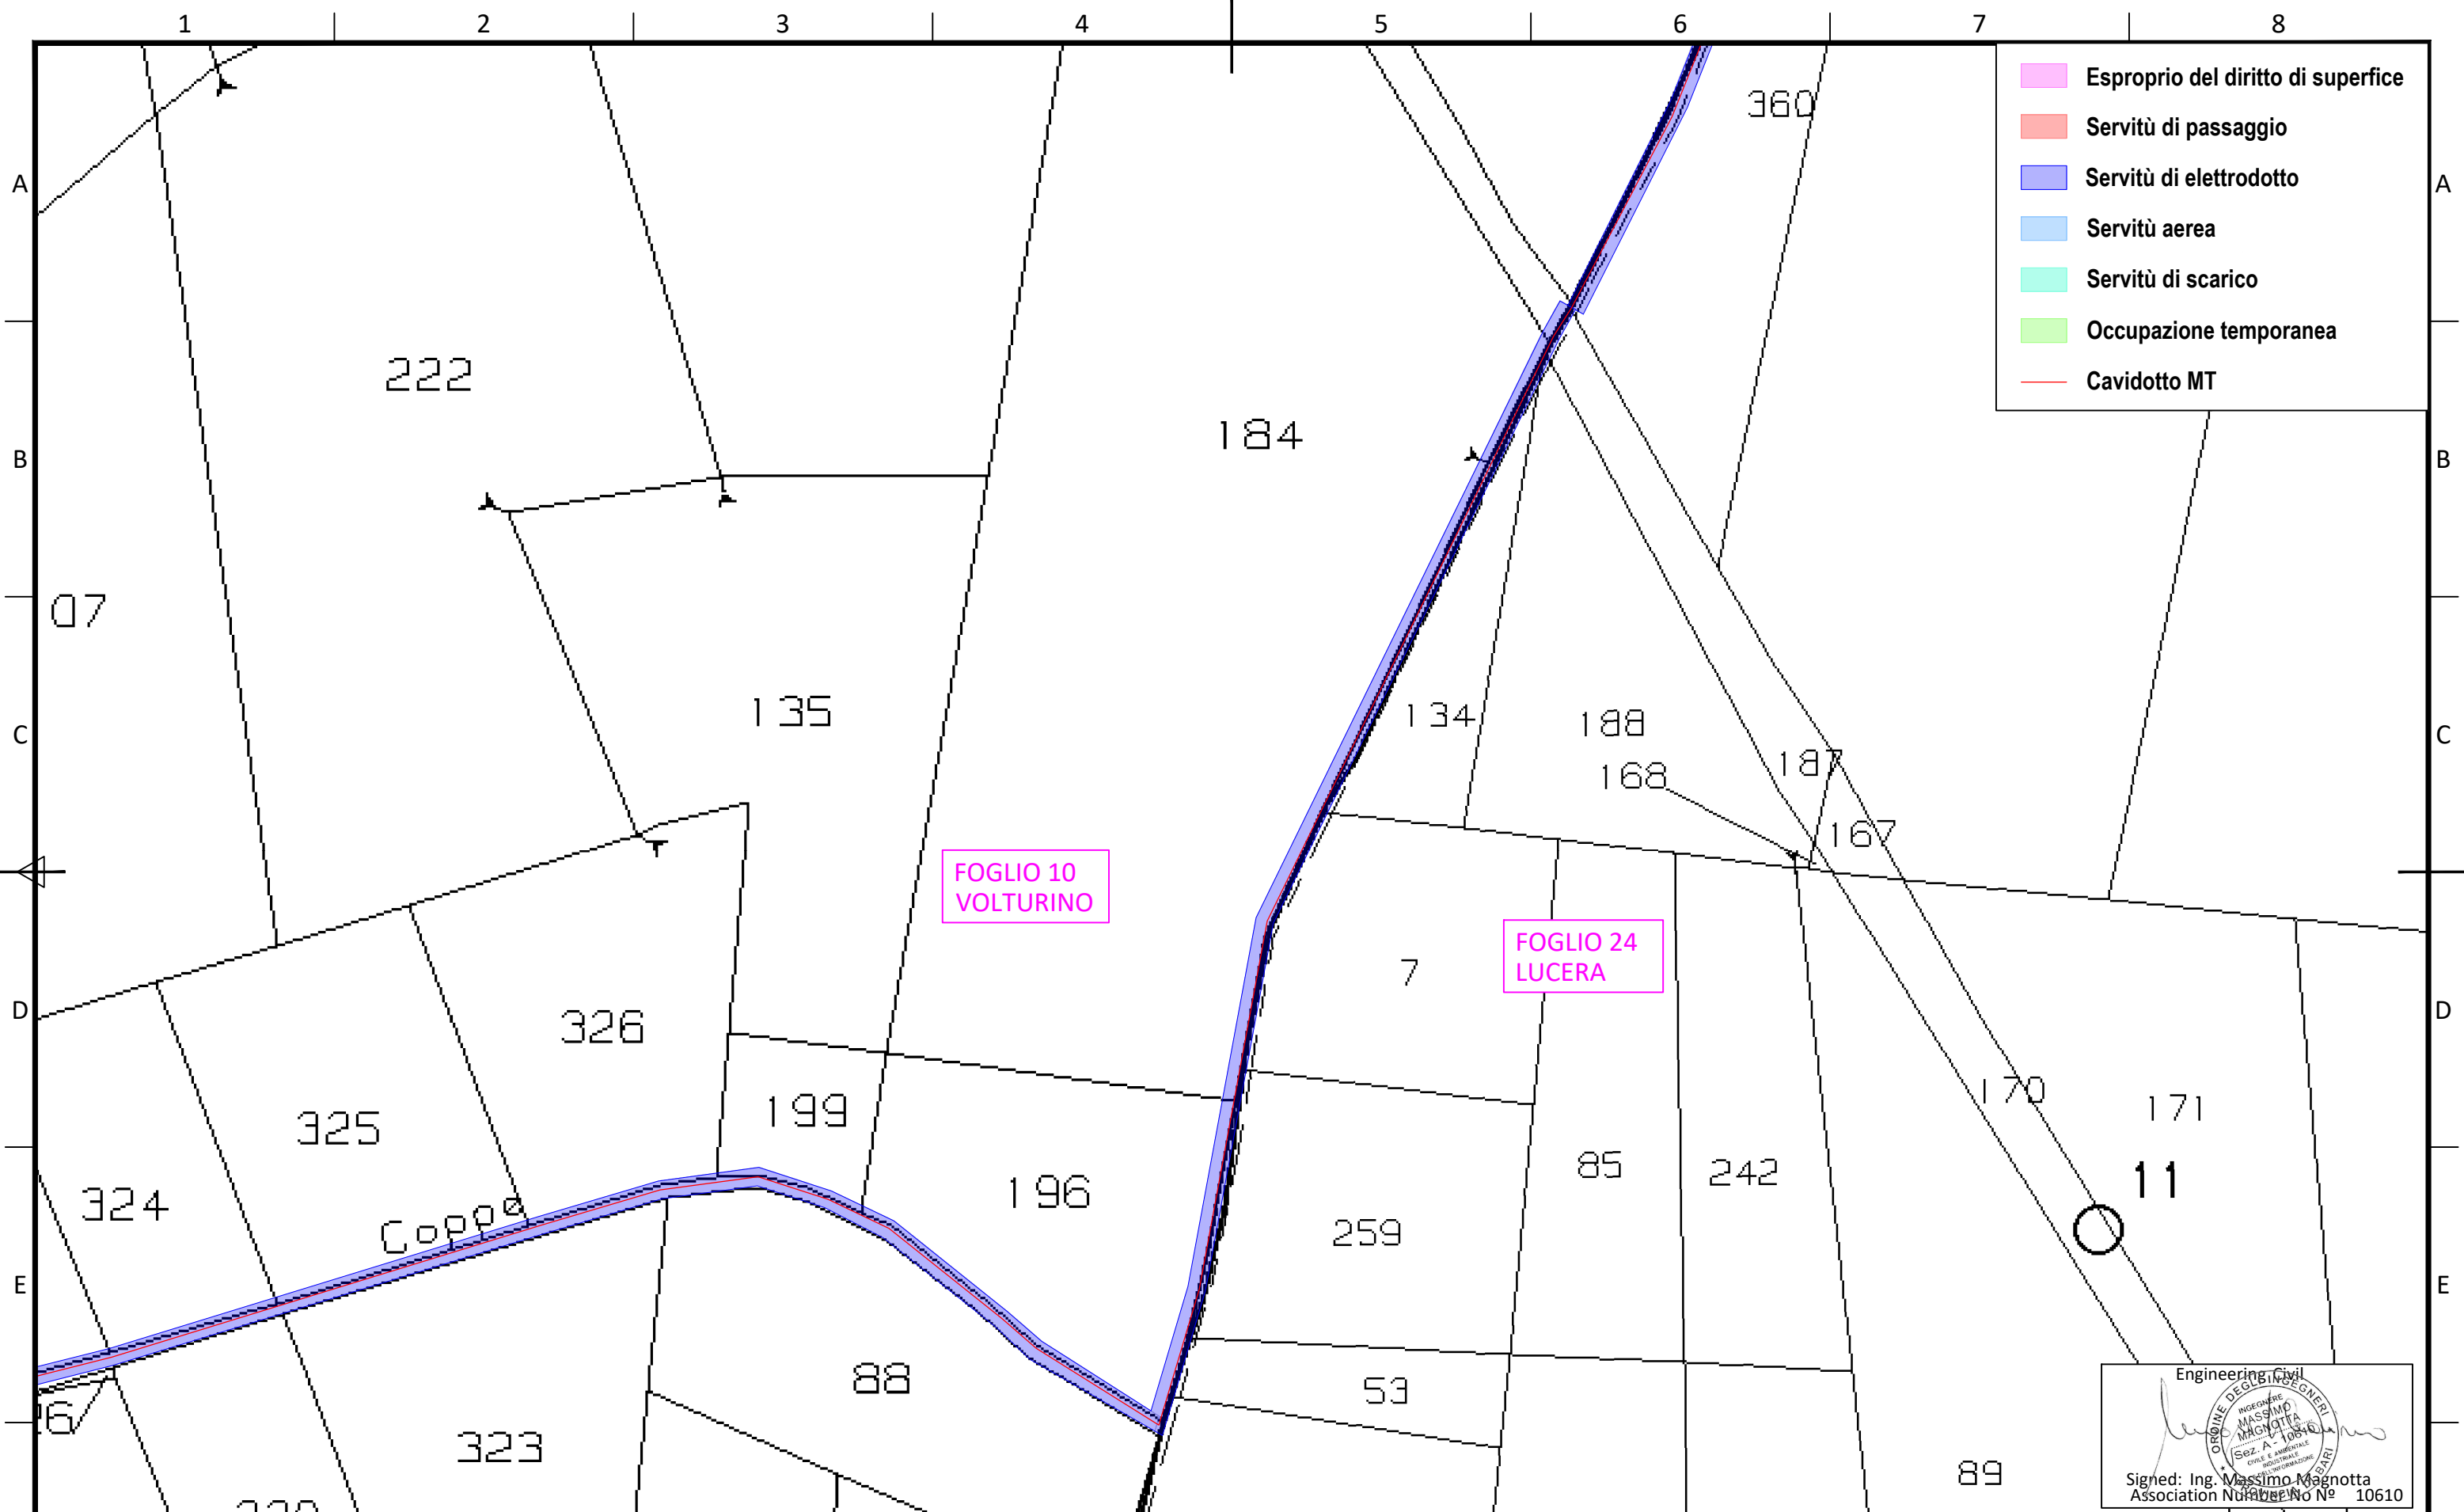
- Esproprio del diritto di superficie
- Servitù di passaggio
- Servitù di elettrodotto
- Servitù aerea
- Servitù di scarico
- Occupazione temporanea
- Cavidotto MT

FOGLIO 9
VOLTURINO

FOGLIO 10
VOLTURINO

Engineering Civil

 Signed: Ing. Massimo Magnotta
 Association Number No. 10610


D						DATE	SCALE 1/2.000	 WIND FARM "SELVA PIANA" PIANO PARTICELLARE D'ESPROPRIO Volturino, Motta Montecorvino (Regione Puglia)	ING. MASSIMO MAGNOTTA	
C						10/19	DRAWN IMP		CAD Vers.: A	Page Vers.: A
B						10/19	CHECKED MM		Name Collection	Page: 22
A	11/10/19	IMP	MM	FS	PRIMA EMISSIONE	10/19	REVISED-EDPR FS		Piano particellare	Cont: 22 di 58
EDIC.	DATE	DRAWN	CHECKED	REVISED-EDPR	MODIFICATION		Format A3	CAD No.: OW904002300DW0GL01A		



- Esproprio del diritto di superficie
- Servitù di passaggio
- Servitù di elettrodotto
- Servitù aerea
- Servitù di scarico
- Occupazione temporanea
- Cavidotto MT

FOGLIO 10
VOLTURINO

FOGLIO 24
LUCERA


Engineering Civil

 Signed: Ing. Massimo Magnotta
 Association Number No. 10610

EDIC.	DATE	DRAWN	CHECKED	REVISED-EDPR	MODIFICATION
D					
C					
B					
A	11/10/19	IMP	MM	FS	PRIMA EMISSIONE

DATE	SCALE	1/2.000
10/19	DRAWN	IMP
10/19	CHECKED	MM
10/19	REVISED-EDPR	FS


WIND FARM "SELVA PIANA"
 PIANO PARTICELLARE D'ESPROPRIO
 Volturino, Motta Montecorvino (Regione Puglia)

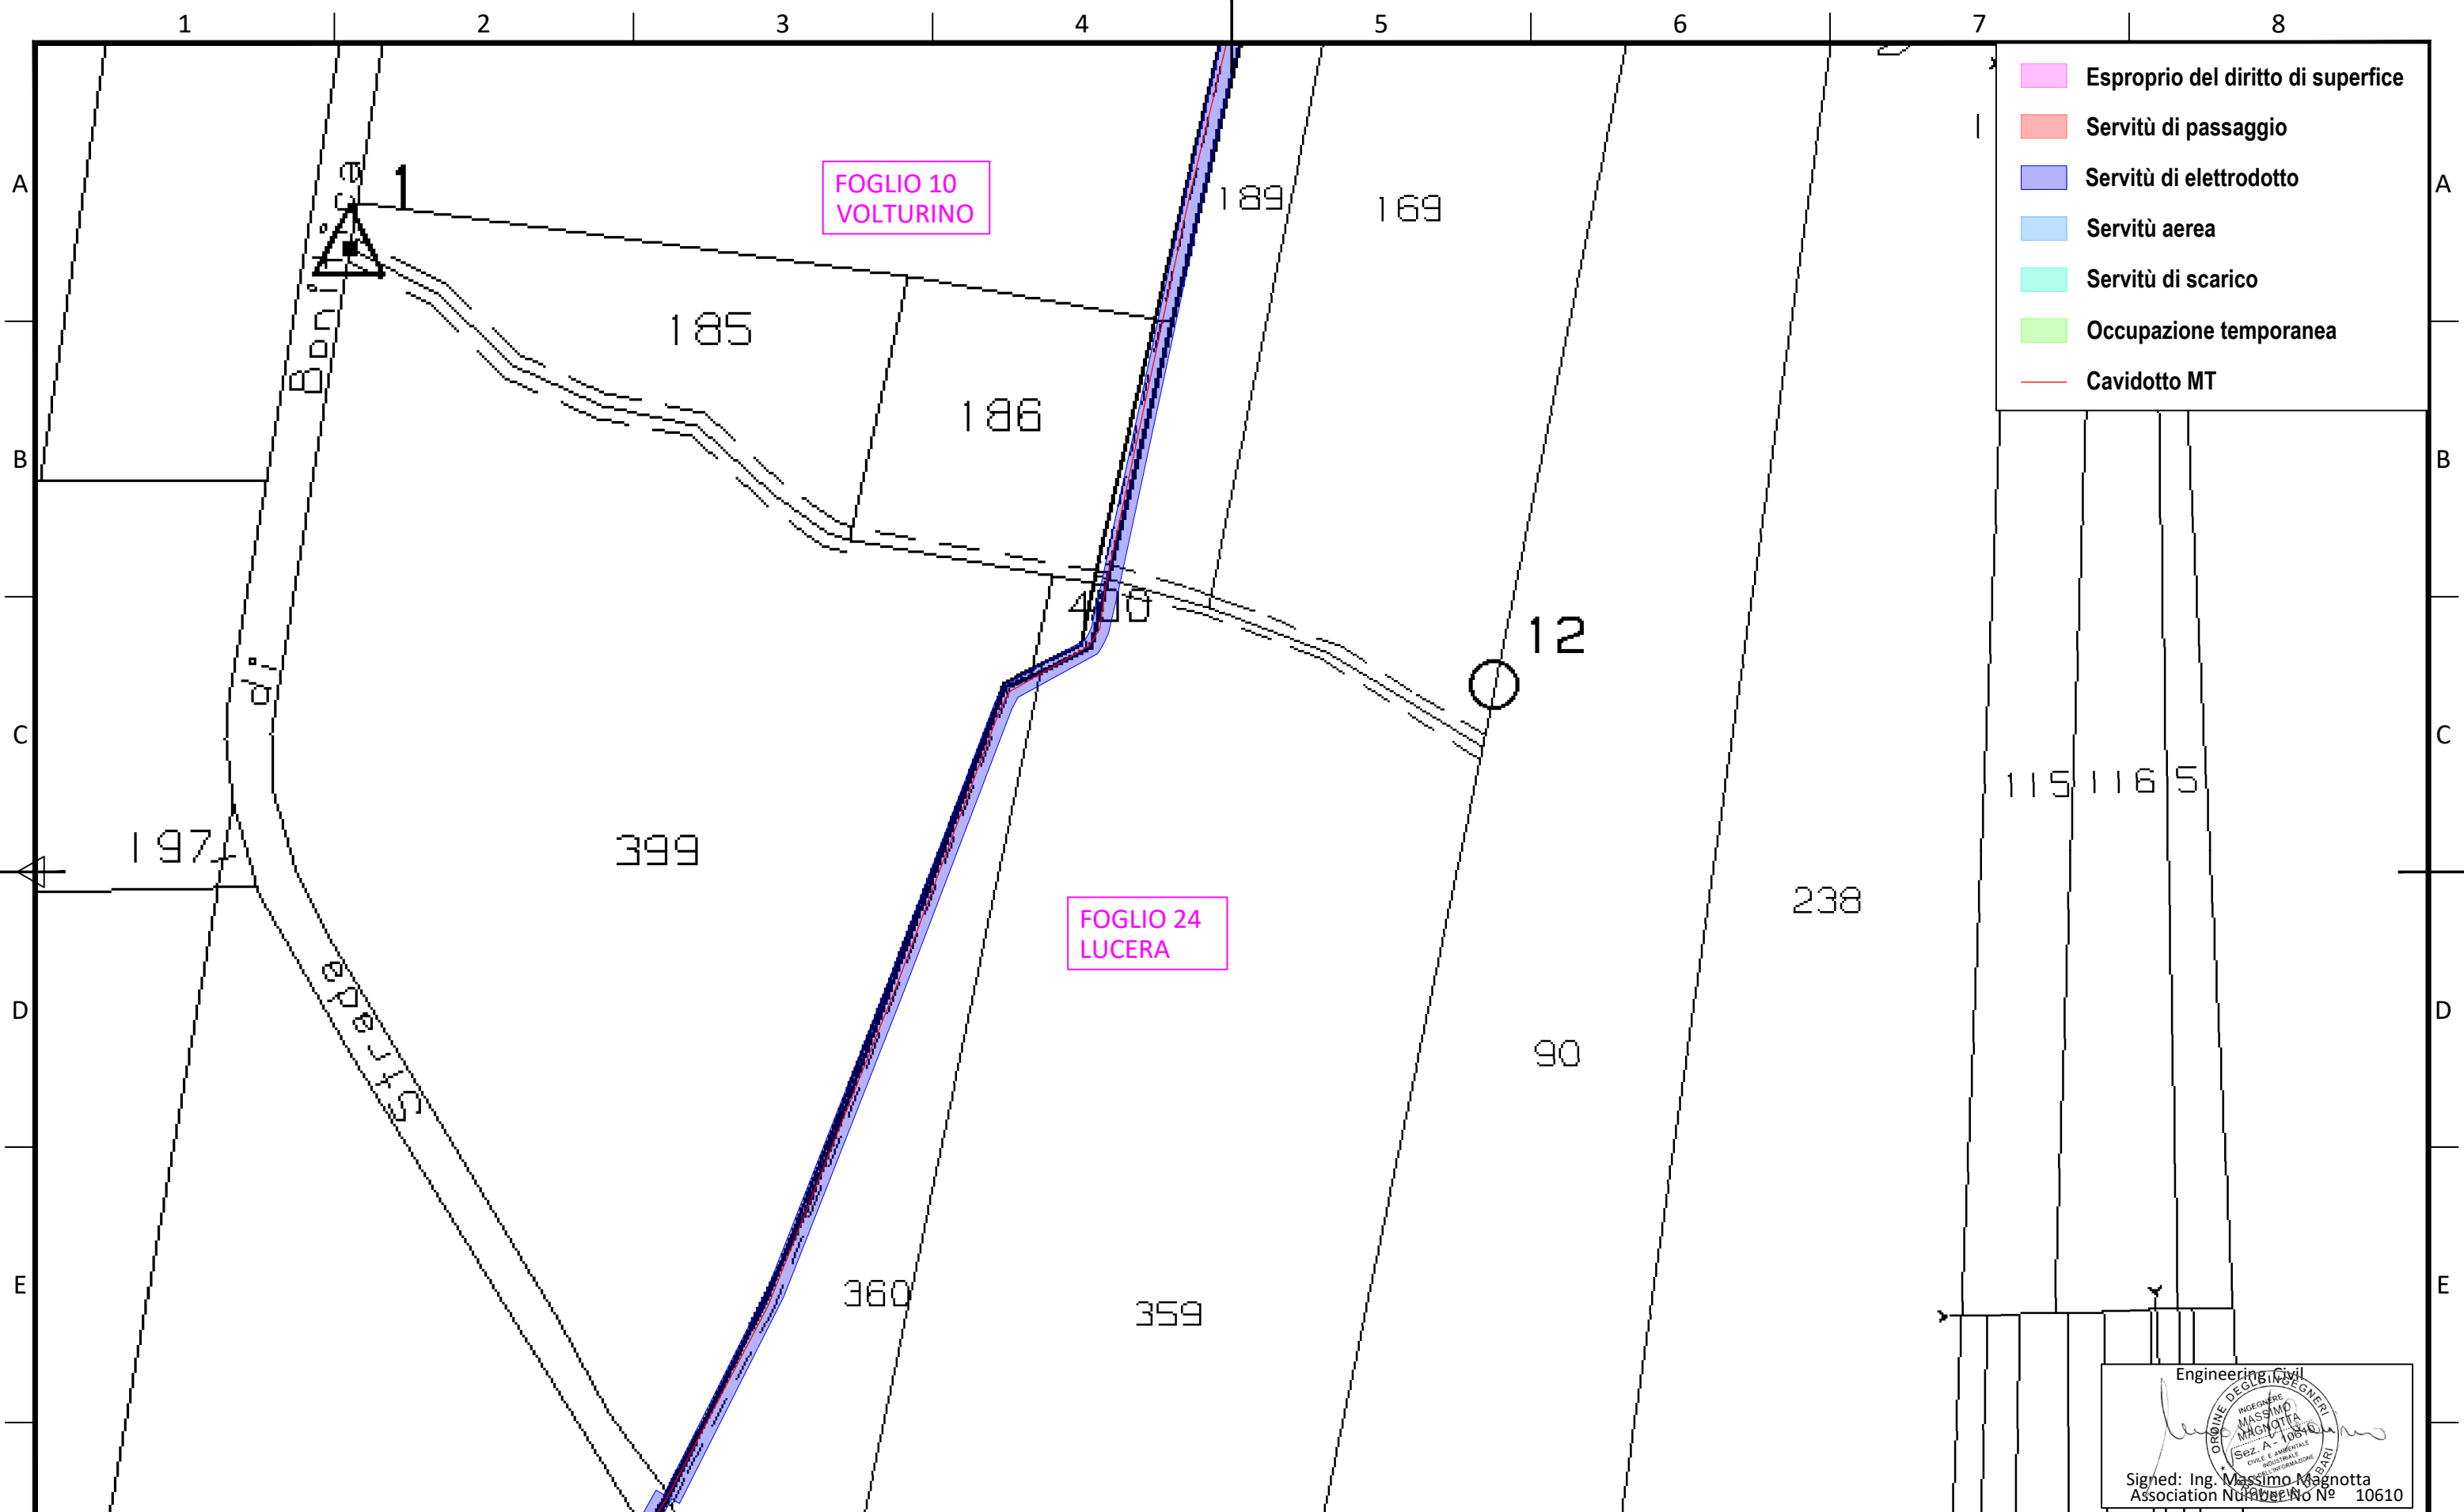ING. MASSIMO MAGNOTTA	
CAD Vers.: A	Page Vers.: A
Name Collection	Page: 24
Piano particellare	Cont: 24 di 58
CAD N°: OW904002300DW0GL01A	



- Esproprio del diritto di superficie
- Servitù di passaggio
- Servitù di elettrodotto
- Servitù aerea
- Servitù di scarico
- Occupazione temporanea
- Cavidotto MT

Engineering Civil


 Signed: Ing. Massimo Magnotta
 Association Number No. 10610

EDIC.	DATE	DRAWN	CHECKED	REVISED-EDPR	MODIFICATION	DATE	SCALE
D						10/19	1/2.000
C						10/19	DRAWN IMP
B						10/19	CHECKED MM
A	11/10/19	IMP	MM	FS	PRIMA EMISSIONE	10/19	REVISED-EDPR FS
							Format A3

DATE	SCALE
10/19	1/2.000
10/19	DRAWN IMP
10/19	CHECKED MM
10/19	REVISED-EDPR FS
	Format A3


WIND FARM "SELVA PIANA"
 PIANO PARTICELLARE D'ESPROPRIO
 Volturino, Motta Montecorvino (Regione Puglia)

ING. MASSIMO MAGNOTTA	
CAD Vers.: A	Page Vers.: A
Name Collection	Page: 25
Piano particellare	Cont: 25 di 58
CAD N°: OW904002300DW0GL01A	

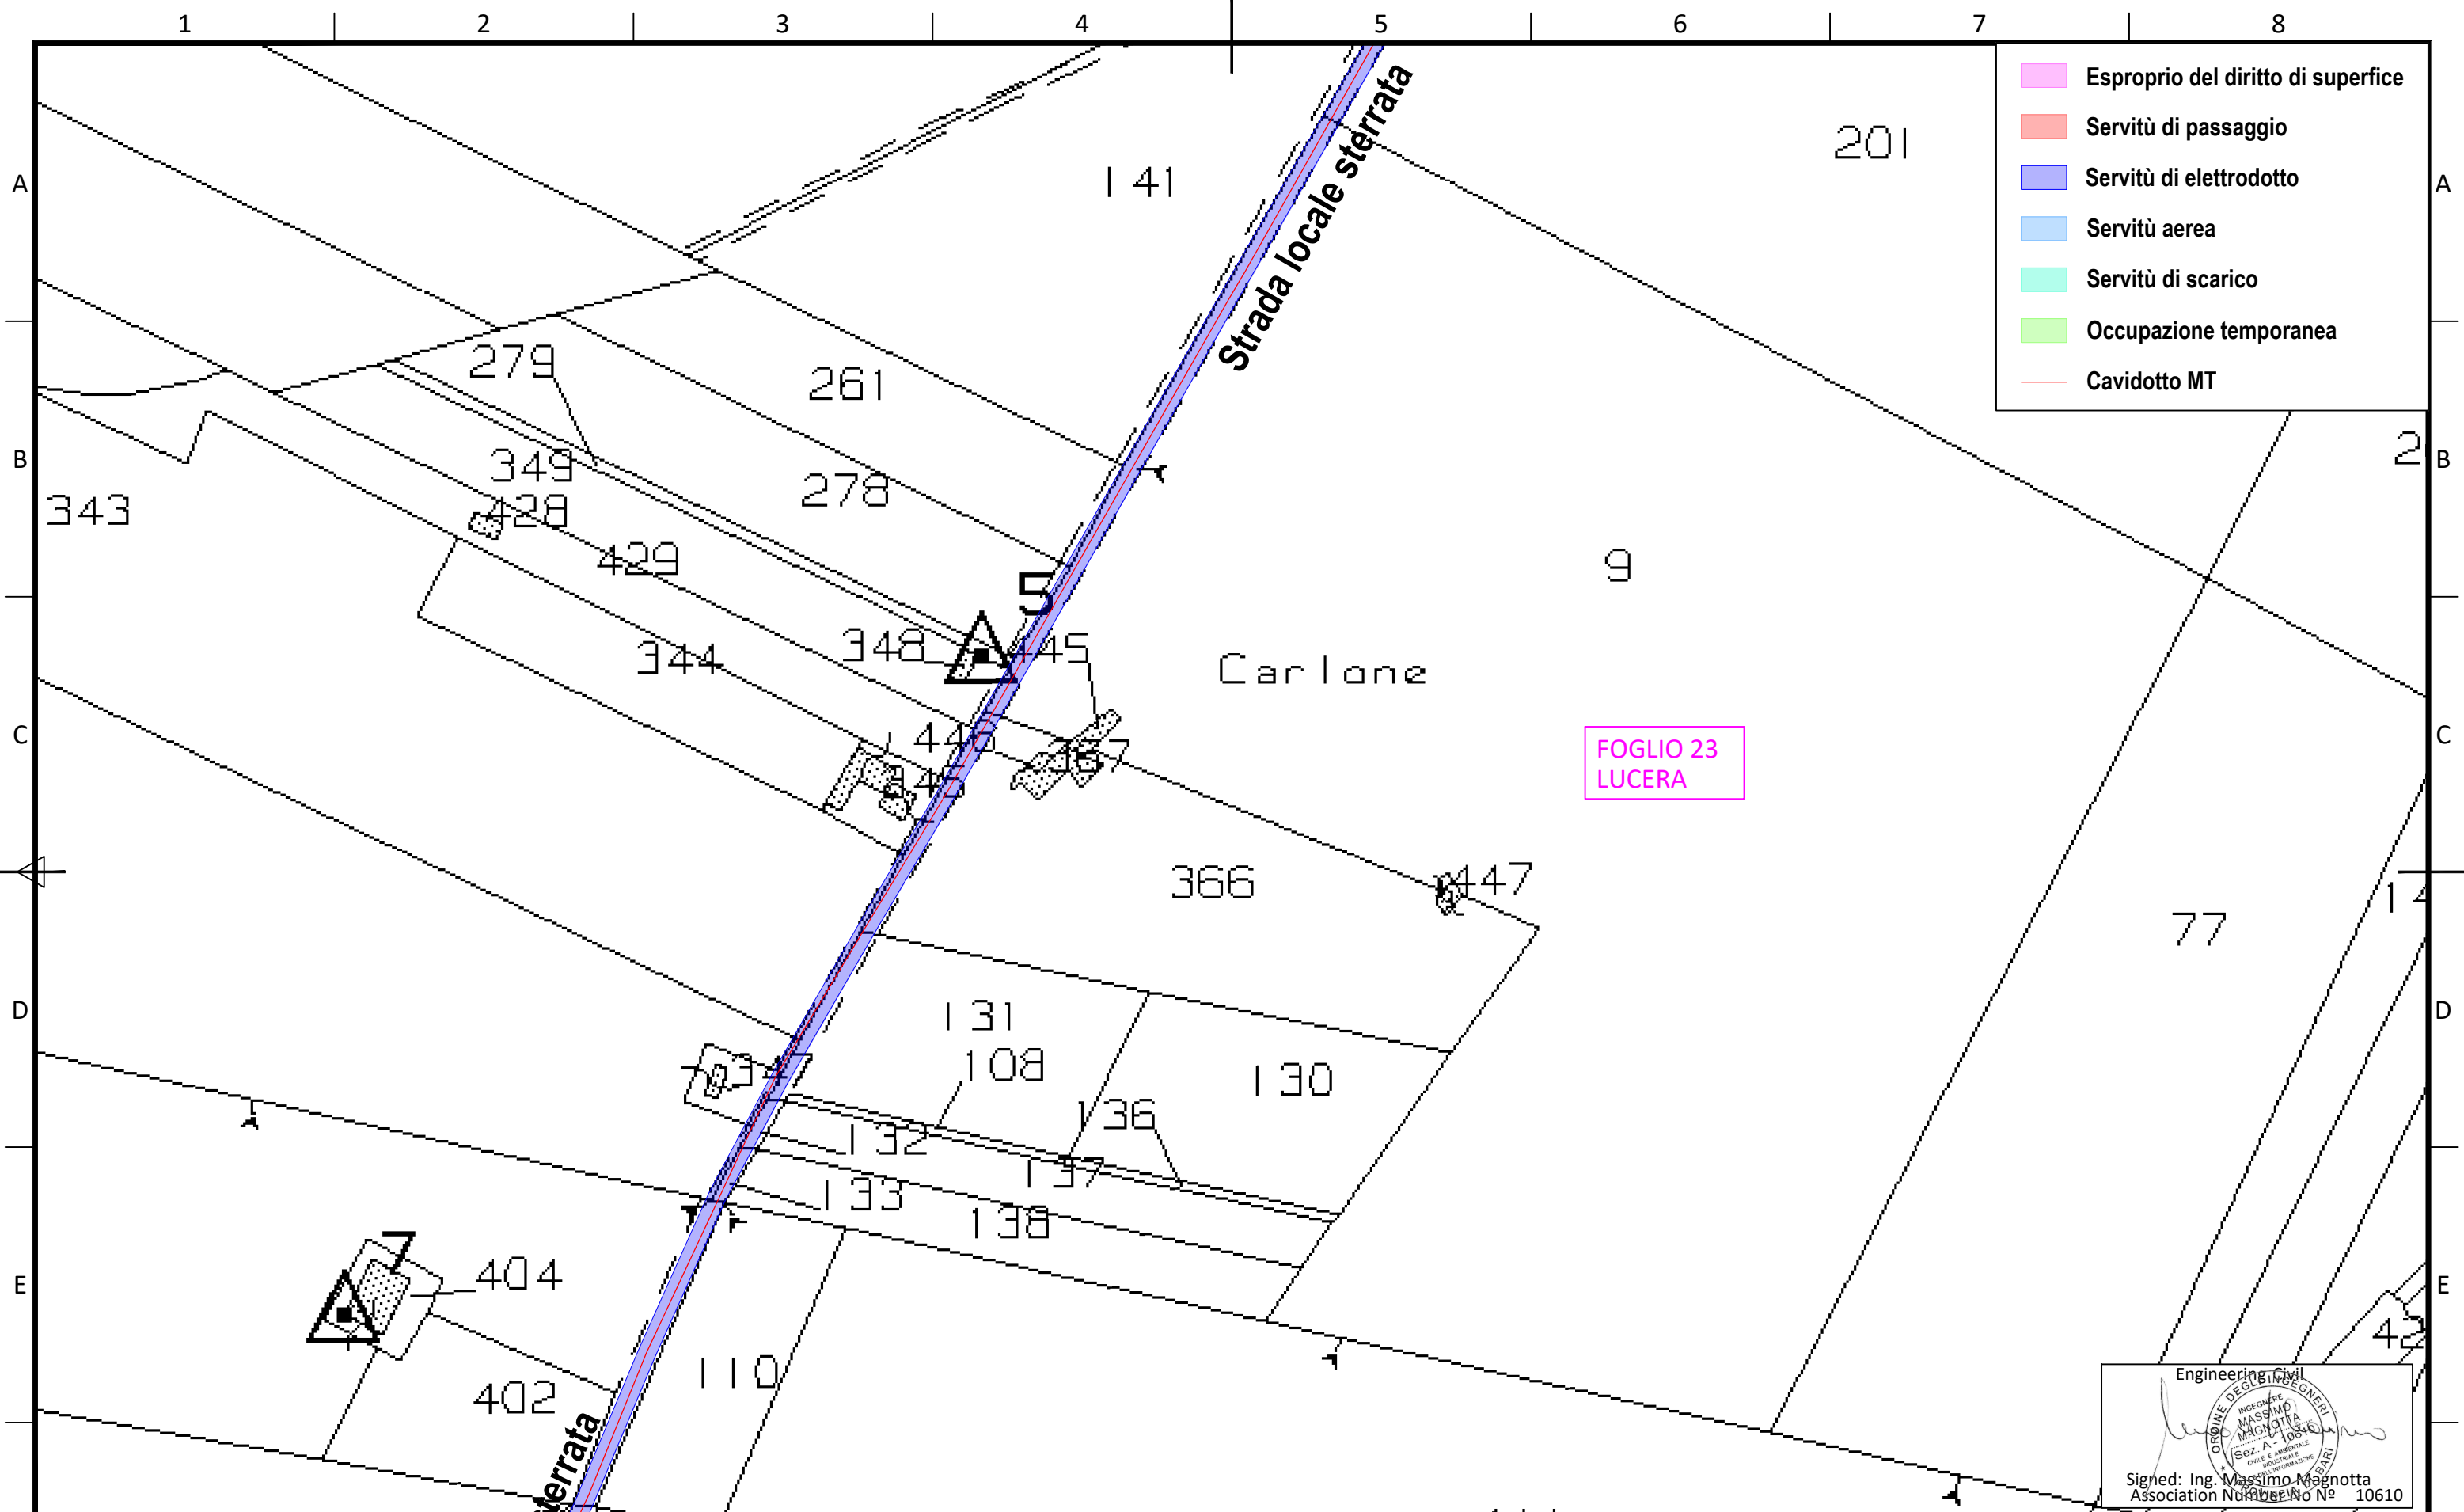

- Esproprio del diritto di superficie
- Servitù di passaggio
- Servitù di elettrodotto
- Servitù aerea
- Servitù di scarico
- Occupazione temporanea
- Cavidotto MT

FOGLIO 23
LUCERA

Engineering Civil

 Signed: Ing. Massimo Magnotta
 Association Number No. 10610

EDIC.	DATE	DRAWN	CHECKED	REVISED-EDPR	MODIFICATION
D					
C					
B					
A	11/10/19	IMP	MM	FS	PRIMA EMISSIONE


DATE	SCALE
10/19	1/2.000
10/19	DRAWN IMP
10/19	CHECKED MM
10/19	REVISED-EDPR FS



WIND FARM "SELVA PIANA"

PIANO PARTICELLARE D'ESPROPRIO
 Volturino, Motta Montecorvino (Regione Puglia)

ING. MASSIMO MAGNOTTA	
CAD Vers.: A	Page Vers.: A
Name Collection	Page: 28
Piano particellare	Cont: 28 di 58
CAD N°: OW904002300DW0GL01A	

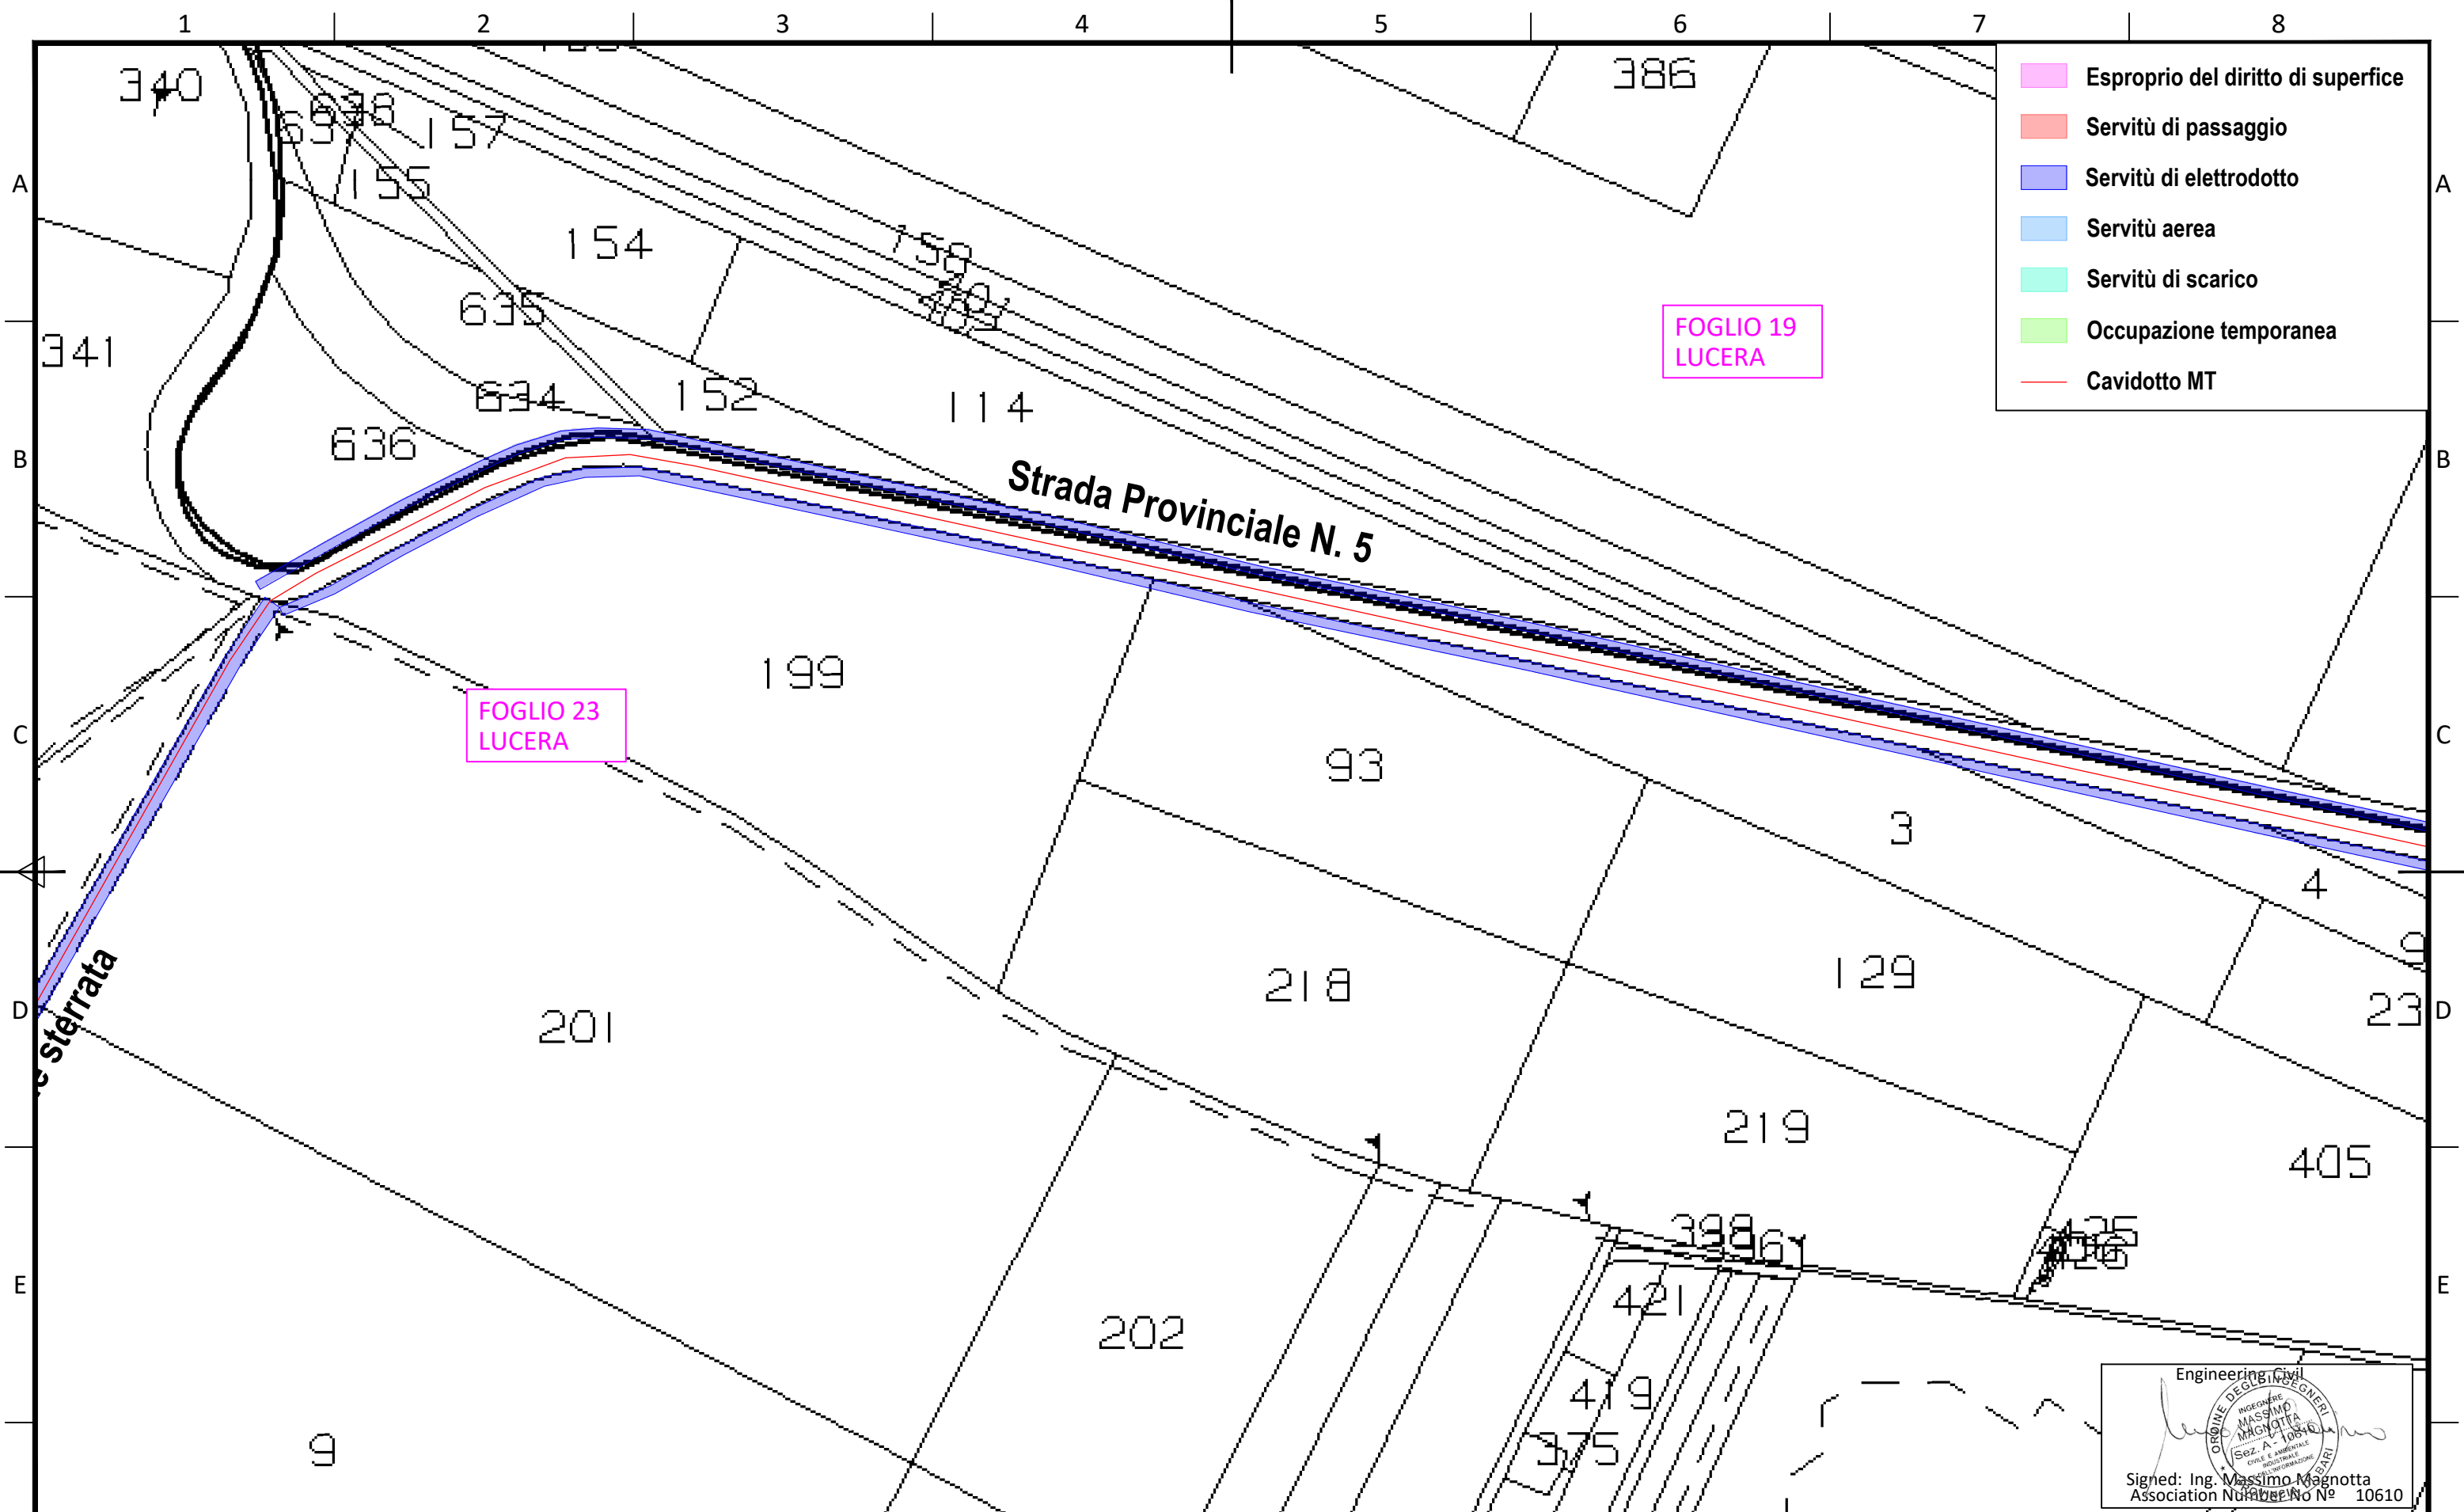

Engineering Civil
 Ingegnere
 MASSIMO MAGNOTTA
 Sez. A - 10510
 COSE E AMBIENTALE
 INGEGNERIA
 S. BARTOLOMEA
 Signed: Ing. Massimo Magnotta
 Association Number No. 10610

EDIC.	DATE	DRAWN	CHECKED	REVISED-EDPR	MODIFICATION	DATE	SCALE
D						10/19	1/2.000
C						10/19	DRAWN IMP
B						10/19	CHECKED MM
A	11/10/19	IMP	MM	FS	PRIMA EMISSIONE	10/19	REVISED-EDPR FS
							Format A3

DATE	SCALE
10/19	1/2.000
10/19	DRAWN IMP
10/19	CHECKED MM
10/19	REVISED-EDPR FS
	Format A3





WIND FARM "SELVA PIANA"


 PIANO PARTICELLARE D'ESPROPRIO

 Volturino, Motta Montecorvino (Regione Puglia)

ING. MASSIMO MAGNOTTA	
CAD Vers.: A	Page Vers.: A
Name Collection	Page: 29
Piano particellare	Cont: 29 di 58
CAD N°: OW904002300DW0GL01A	

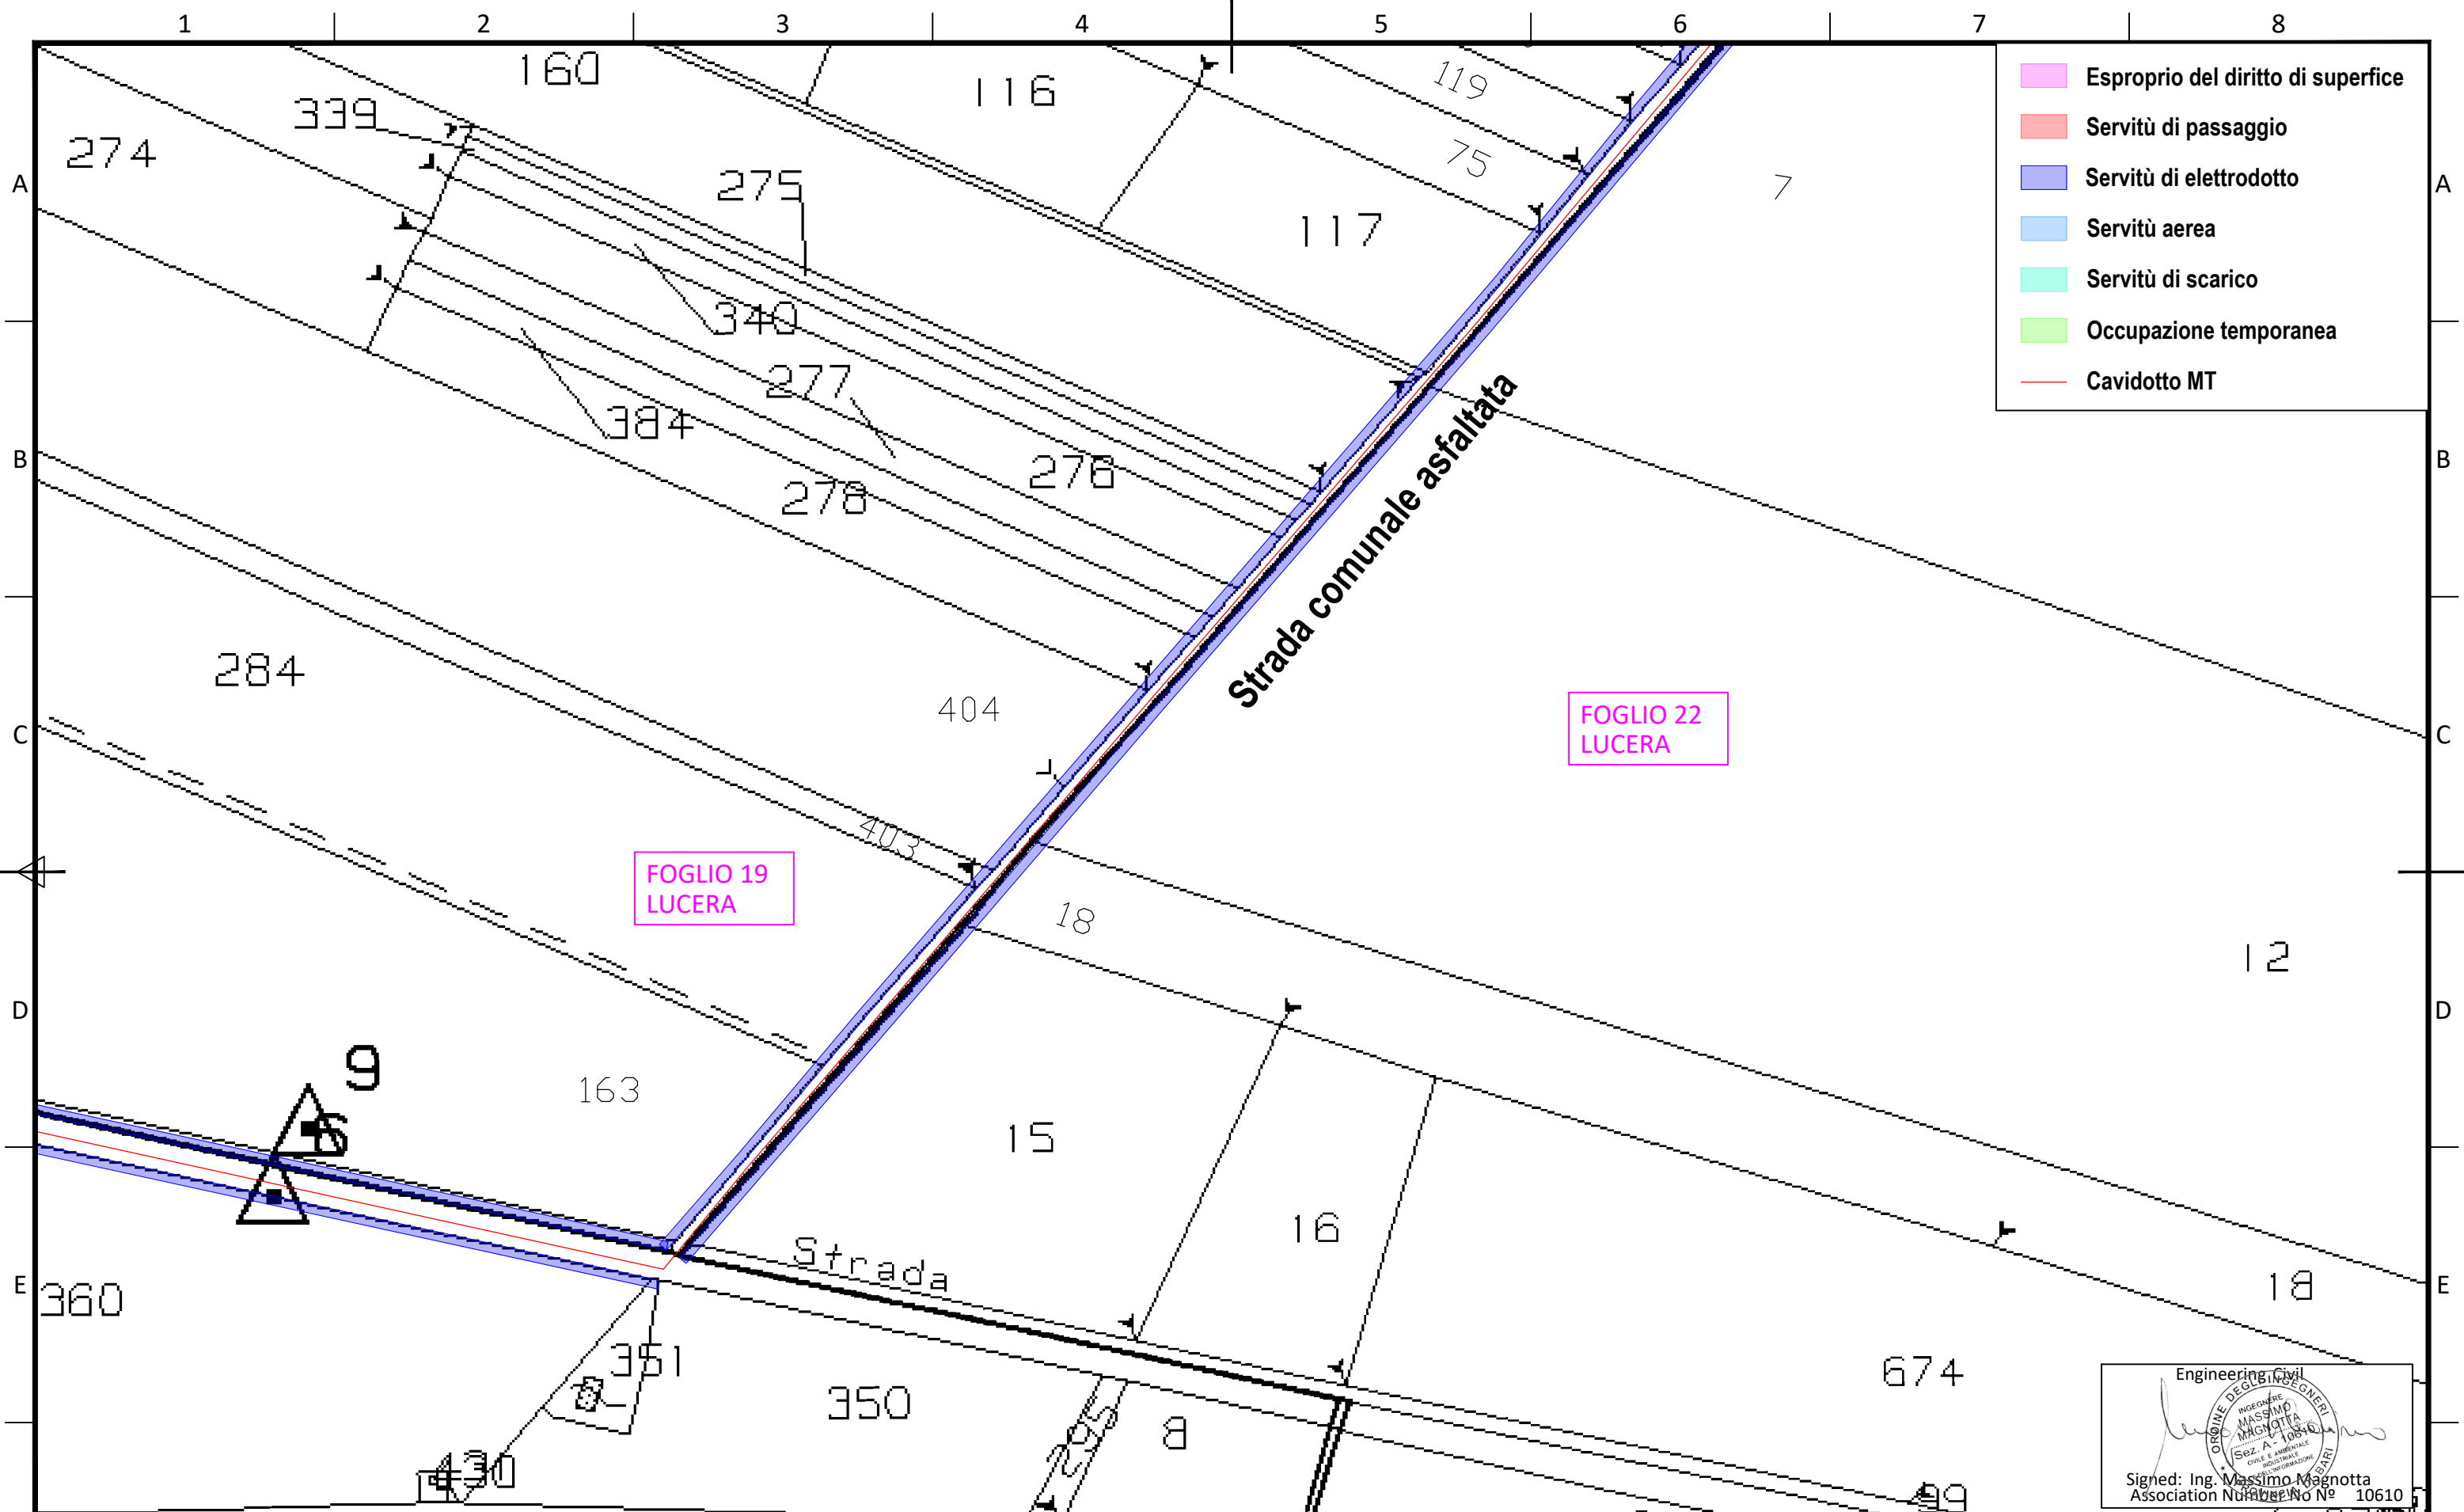

D						DATE	SCALE 1/2.000	 WIND FARM "SELVA PIANA" PIANO PARTICELLARE D'ESPROPRIO Volturino, Motta Montecorvino (Regione Puglia)	ING. MASSIMO MAGNOTTA	
C					10/19	DRAWN IMP	CAD Vers.: A		Page Vers.: A	
B					10/19	CHECKED MM	Name Collection		Page: 31	
A	11/10/19	IMP	MM	FS	PRIMA EMISSIONE	10/19	REVISED-EDPR FS		Piano particellare	
EDIC.	DATE	DRAWN	CHECKED	REVISED-EDPR	MODIFICATION	Format A3		CAD N°: OW904002300DW0GL01A		

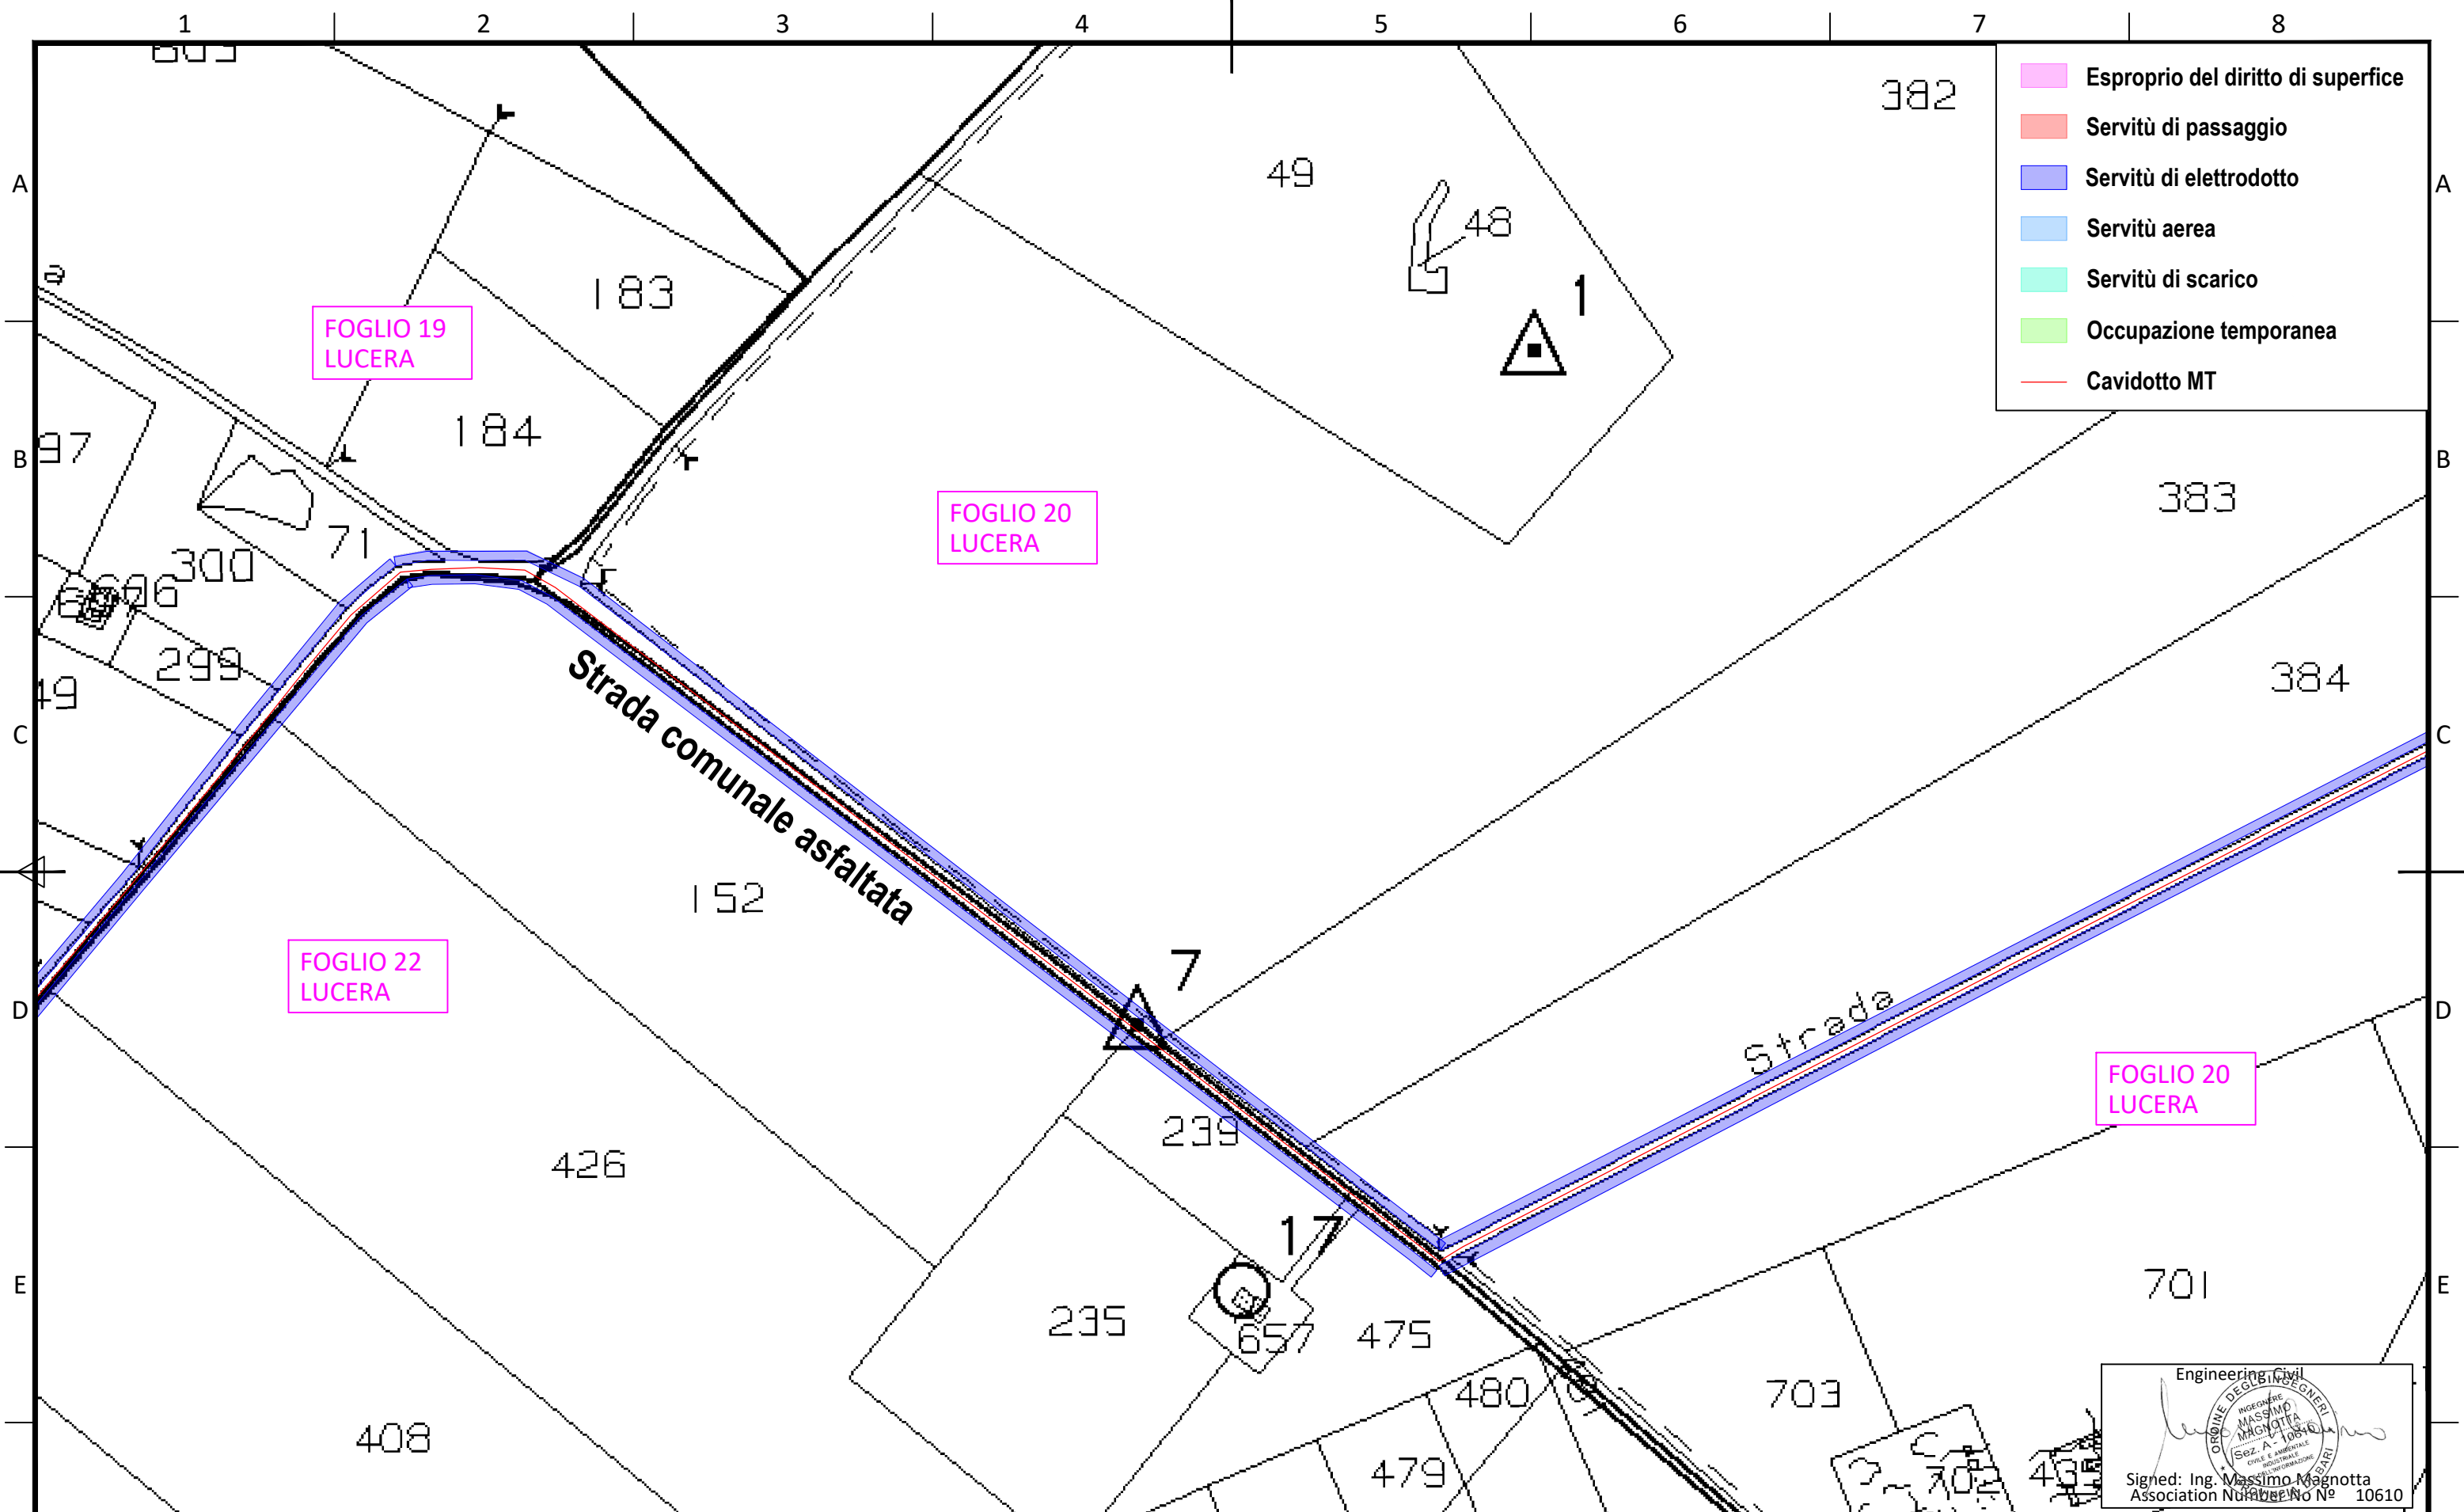

- Esproprio del diritto di superficie
- Servitù di passaggio
- Servitù di elettrodotto
- Servitù aerea
- Servitù di scarico
- Occupazione temporanea
- Cavidotto MT

FOGLIO 19
LUCERA

FOGLIO 20
LUCERA

FOGLIO 22
LUCERA

FOGLIO 20
LUCERA

Strada comunale asfaltata

Strada

Engineering Civil


 Signed: Ing. Massimo Magnotta
 Association Number No. 10610

EDIC.	DATE	DRAWN	CHECKED	REVISED-EDPR	MODIFICATION
D					
C					
B					
A	11/10/19	IMP	MM	FS	PRIMA EMISSIONE

DATE	SCALE	1/2.000
10/19	DRAWN	IMP
10/19	CHECKED	MM
10/19	REVISED-EDPR	FS

WIND FARM "SELVA PIANA"
 PIANO PARTICELLARE D'ESPROPRIO
 Volturino, Motta Montecorvino (Regione Puglia)

ING. MASSIMO MAGNOTTA	
CAD Vers.: A	Page Vers.: A
Name Collection	Page: 33
Piano particellare	Cont: 33 di 58
CAD N°: OW904002300DW0GL01A	

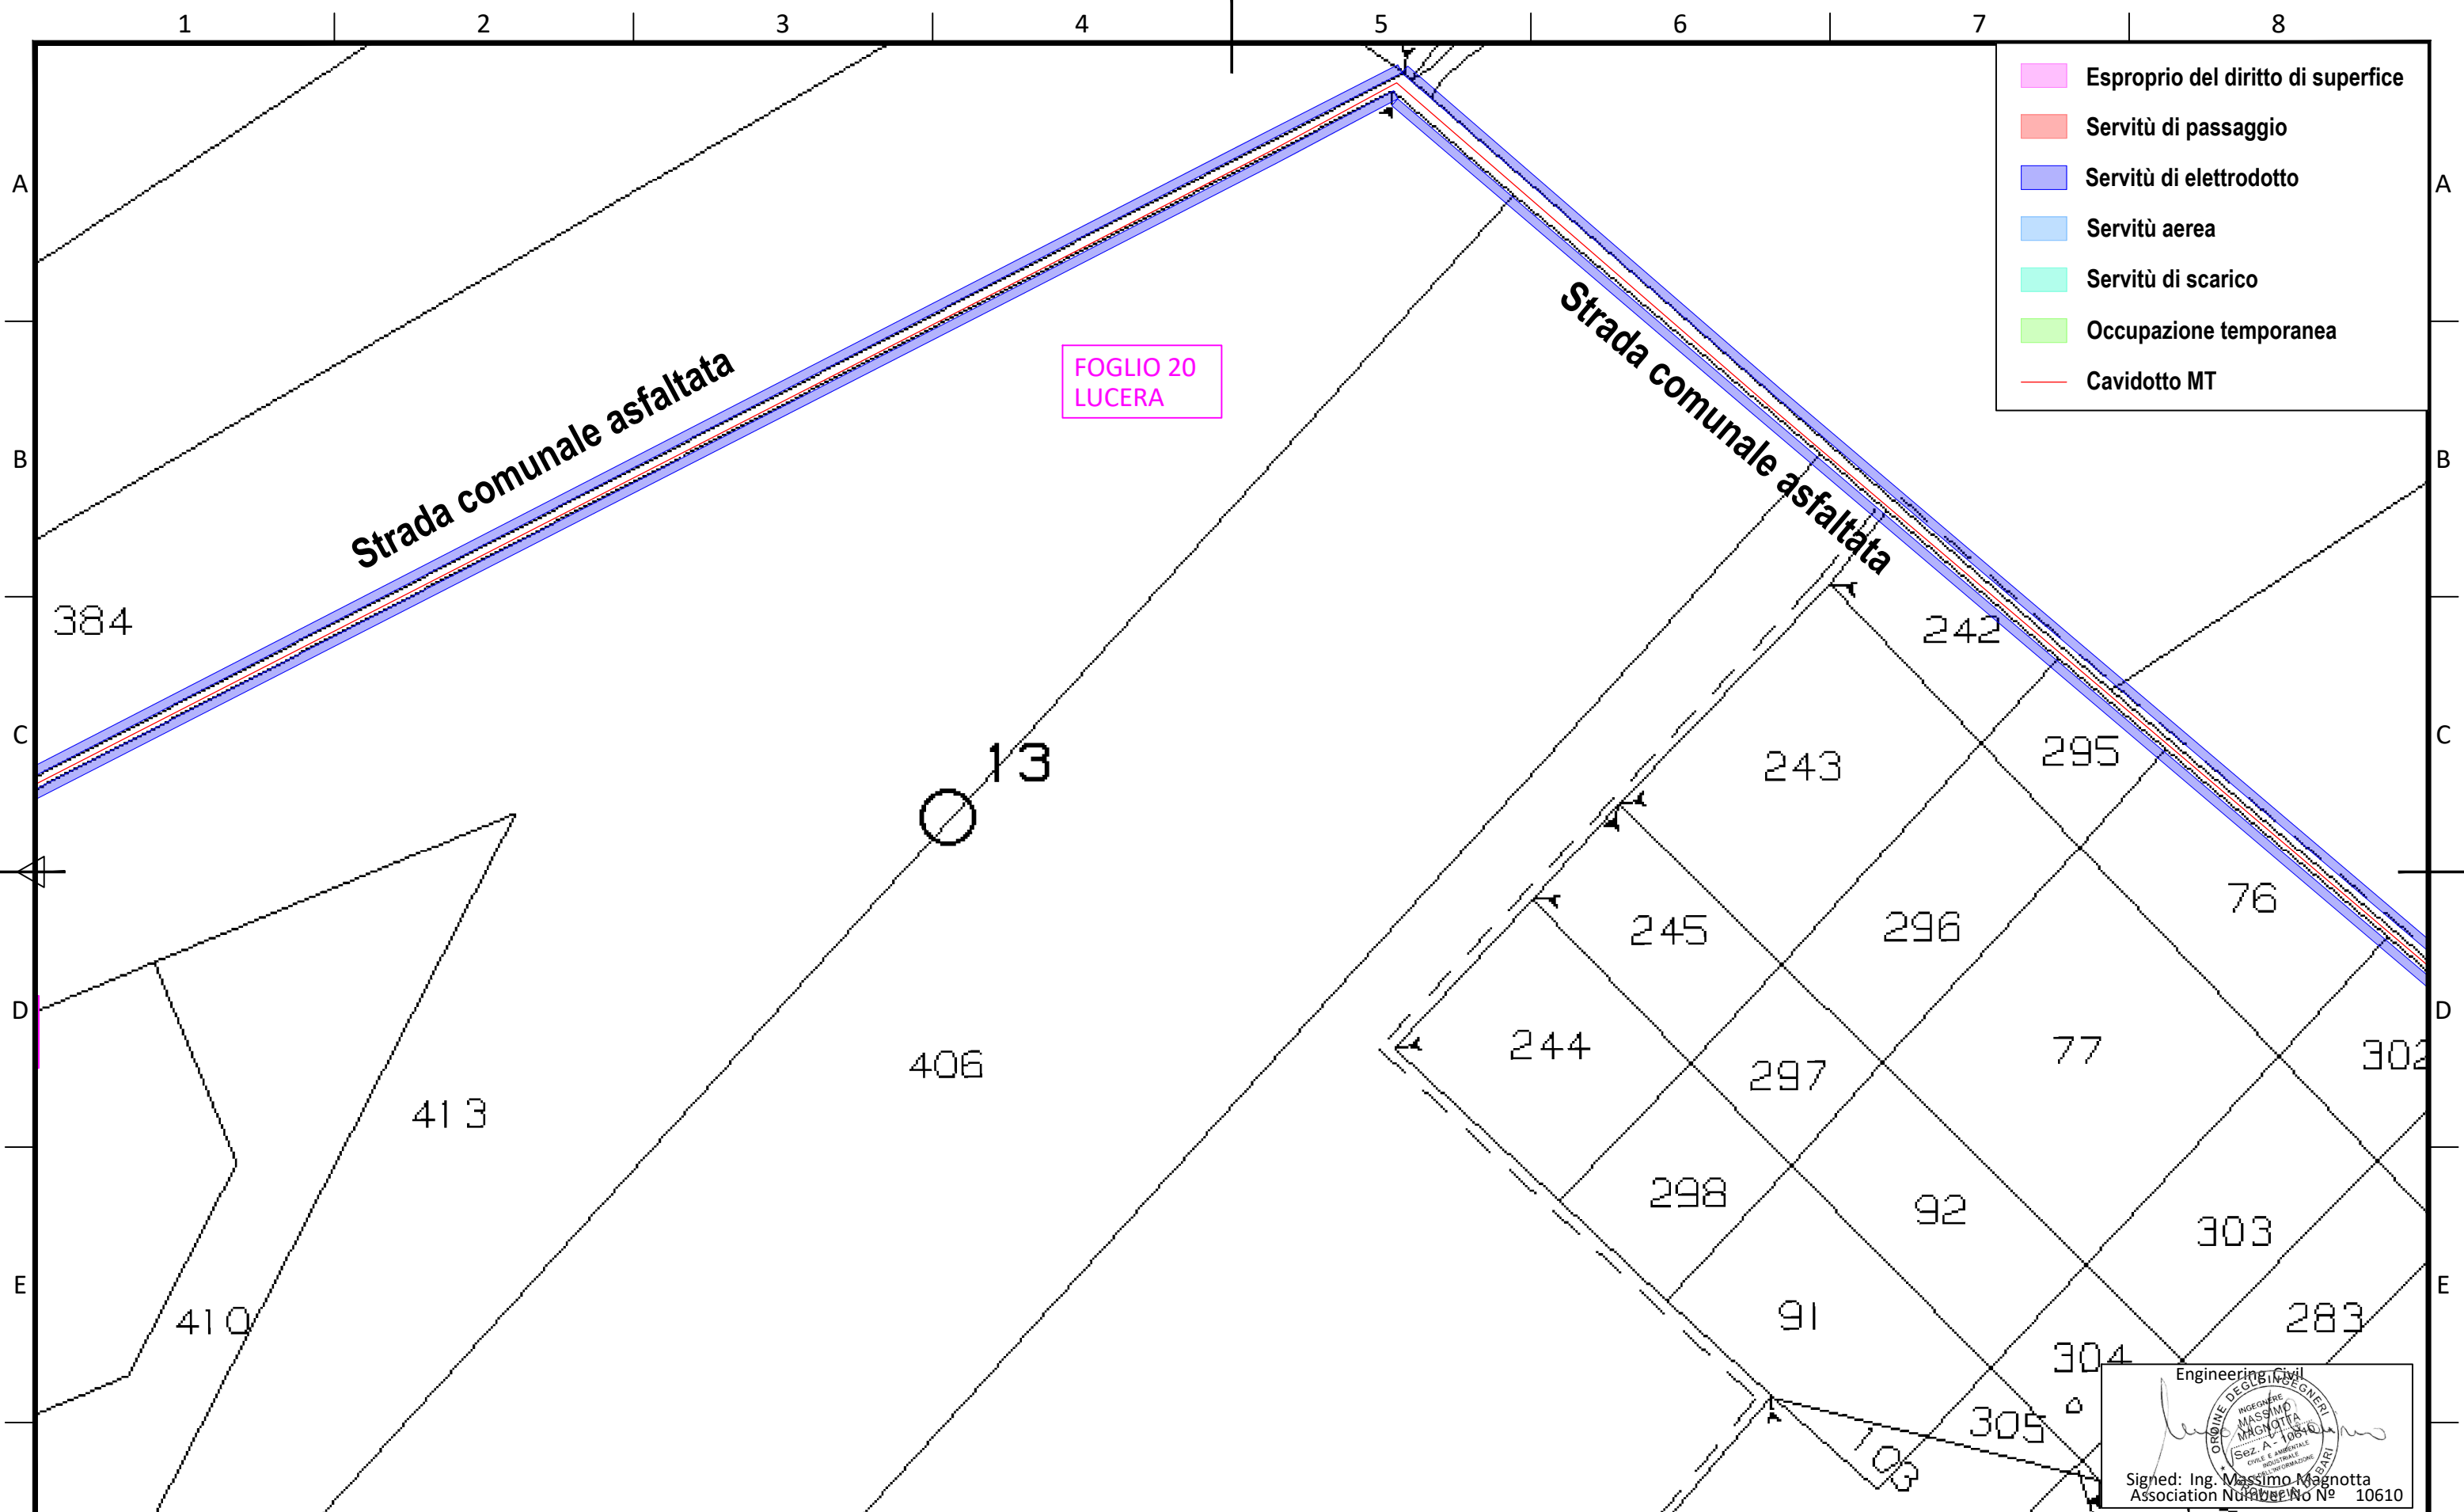


FOGLIO 20
LUCERA

- Esproprio del diritto di superficie
- Servitù di passaggio
- Servitù di elettrodotto
- Servitù aerea
- Servitù di scarico
- Occupazione temporanea
- Cavidotto MT

Engineering Civil

 Signed: Ing. Massimo Magnotta
 Association Number No. 10610

D										DATE	SCALE 1/2.000	 WIND FARM "SELVA PIANA" PIANO PARTICELLARE D'ESPROPRIO Volturino, Motta Montecorvino (Regione Puglia)	ING. MASSIMO MAGNOTTA	
C										10/19	DRAWN IMP		CAD Vers.: A	Page Vers.: A
B										10/19	CHECKED MM		Name Collection	Page: 34
A	11/10/19	IMP	MM	FS		PRIMA EMISSIONE				10/19	REVISED-EDPR FS		Piano particellare	Cont: 34 di 58
EDIC.	DATE	DRAWN	CHECKED	REVISED-EDPR		MODIFICATION					Format A3	CAD N°: OW904002300DW0GL01A		

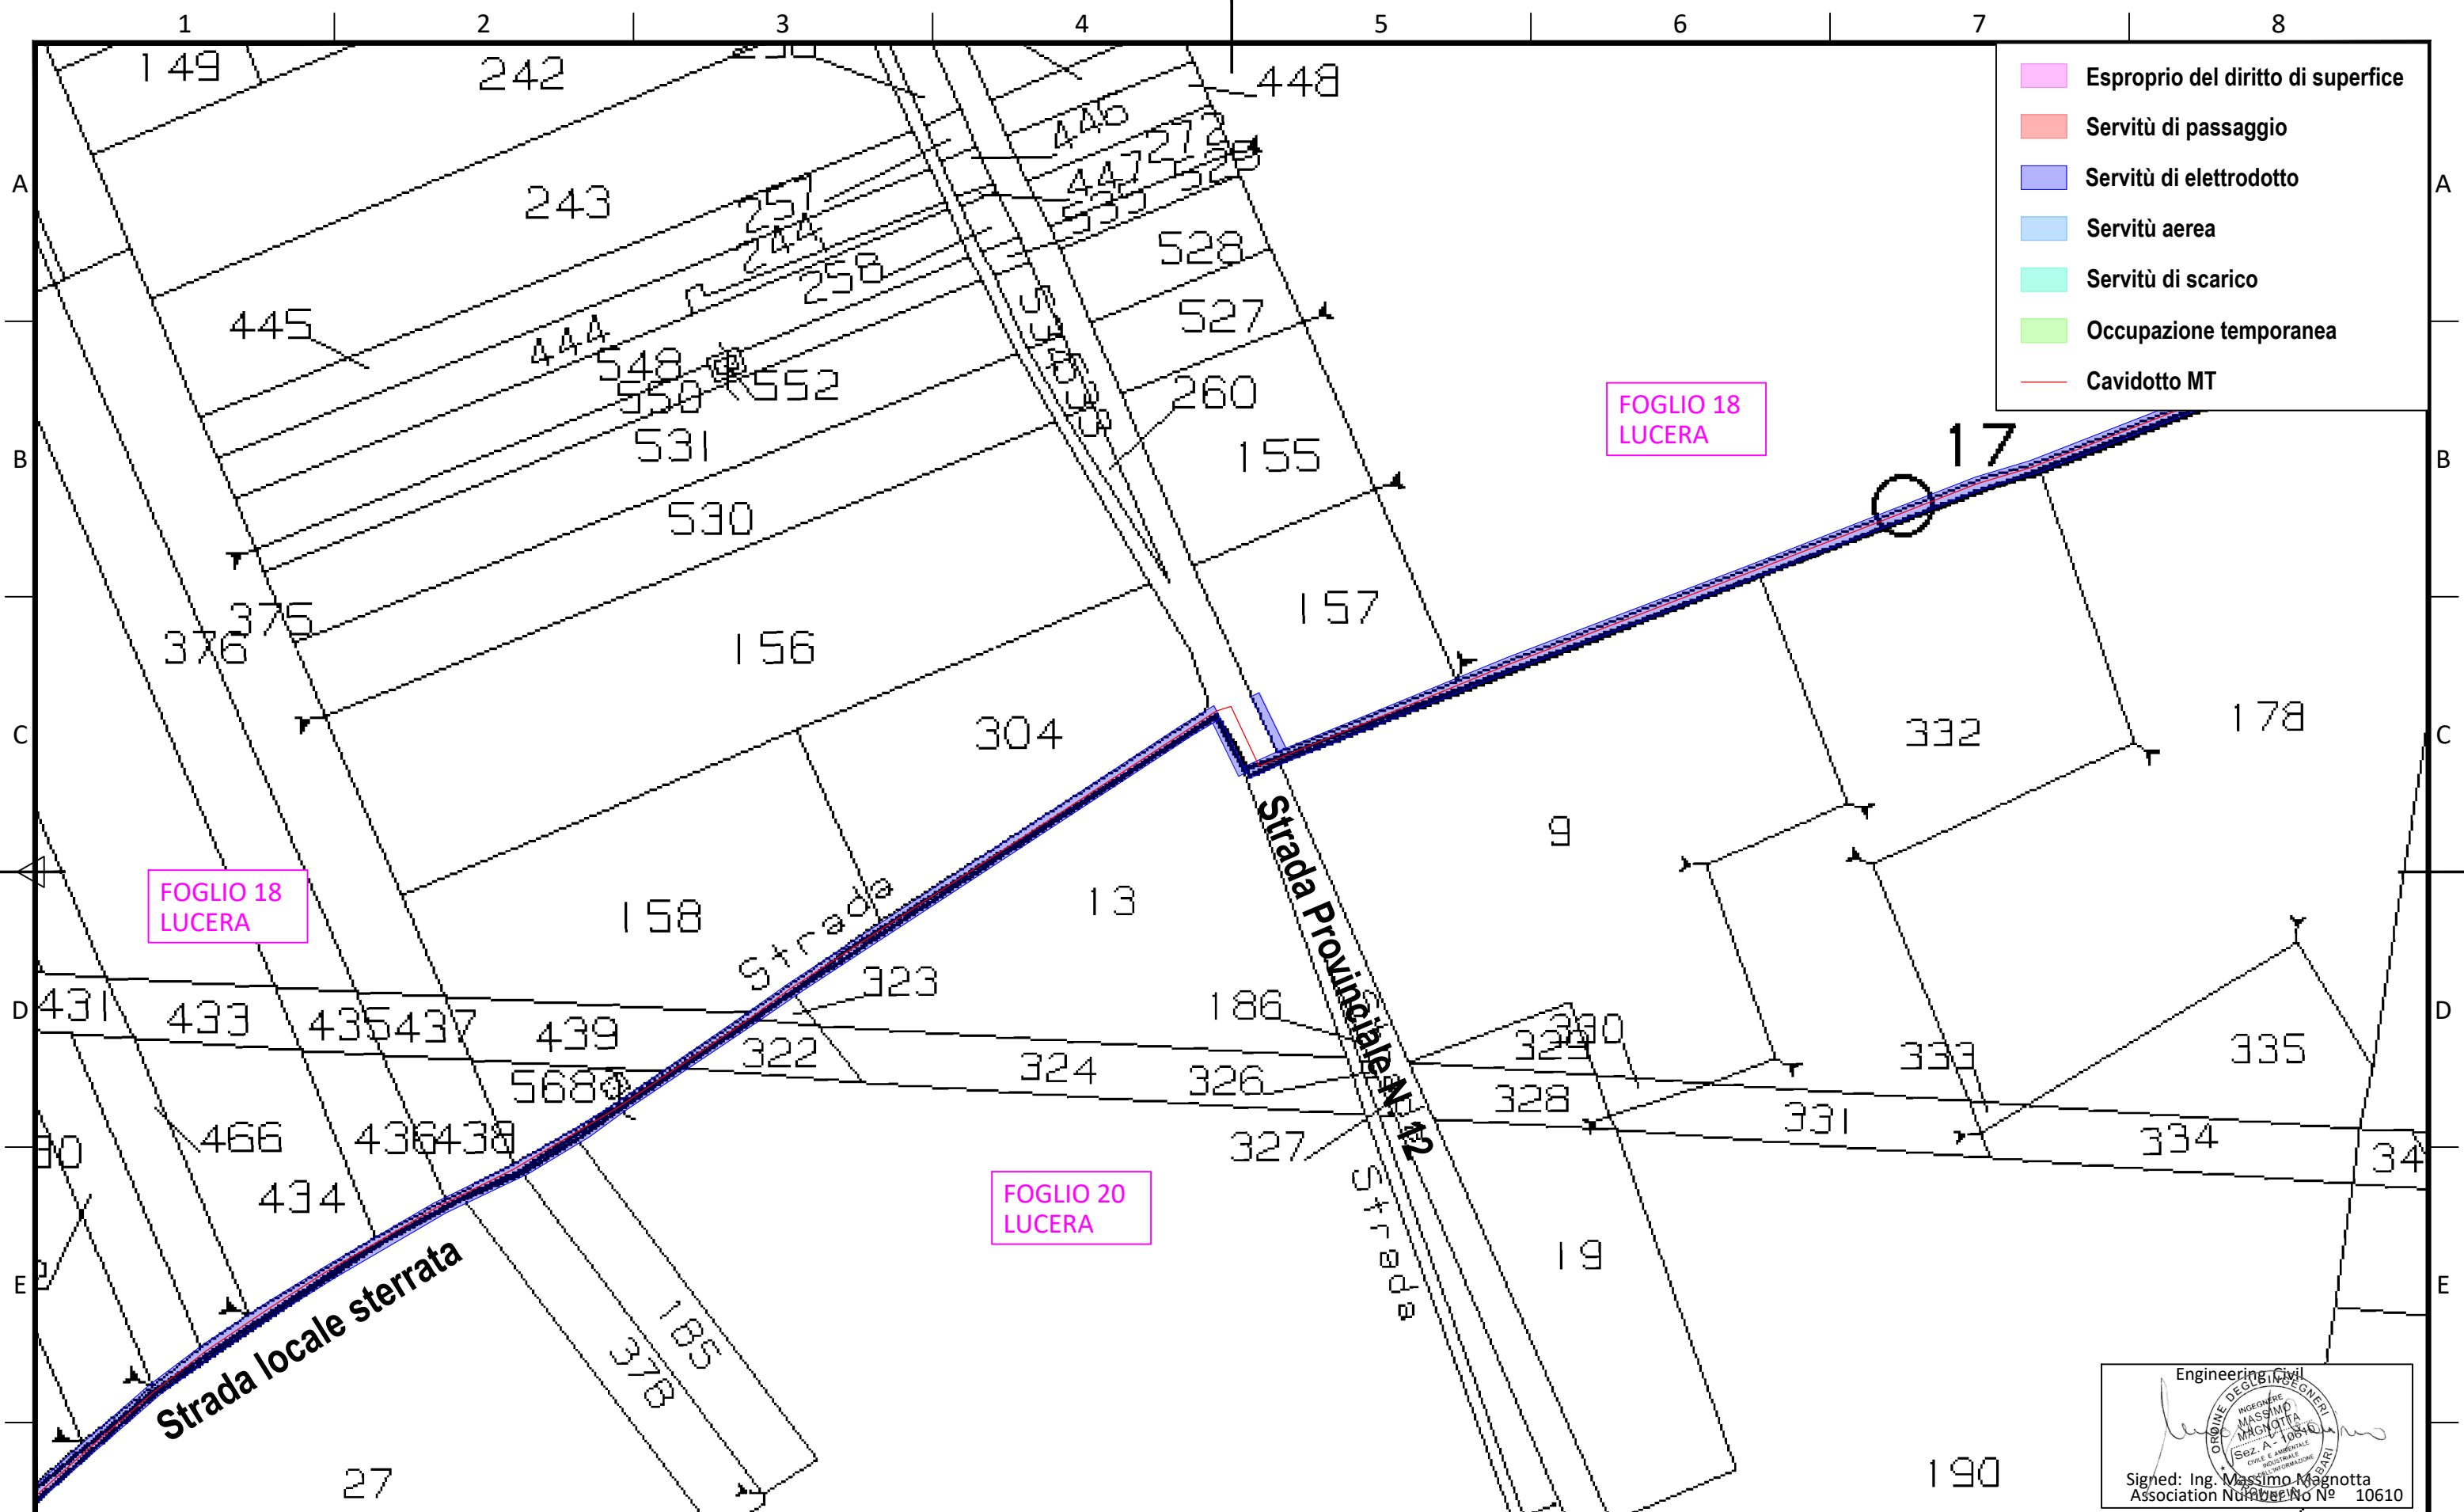


- Esproprio del diritto di superficie
- Servitù di passaggio
- Servitù di elettrodotto
- Servitù aerea
- Servitù di scarico
- Occupazione temporanea
- Cavidotto MT

FOGLIO 18
LUCERA

FOGLIO 18
LUCERA

FOGLIO 20
LUCERA


Engineering Civil

 Signed: Ing. Massimo Magnotta
 Association Number No. 10610

EDIC.	DATE	DRAWN	CHECKED	REVISED-EDPR	MODIFICATION
D					
C					
B					
A	11/10/19	IMP	MM	FS	PRIMA EMISSIONE

DATE	SCALE	1/2.000
10/19	DRAWN	IMP
10/19	CHECKED	MM
10/19	REVISED-EDPR	FS


WIND FARM "SELVA PIANA"
 PIANO PARTICELLARE D'ESPROPRIO
 Volturino, Motta Montecorvino (Regione Puglia)

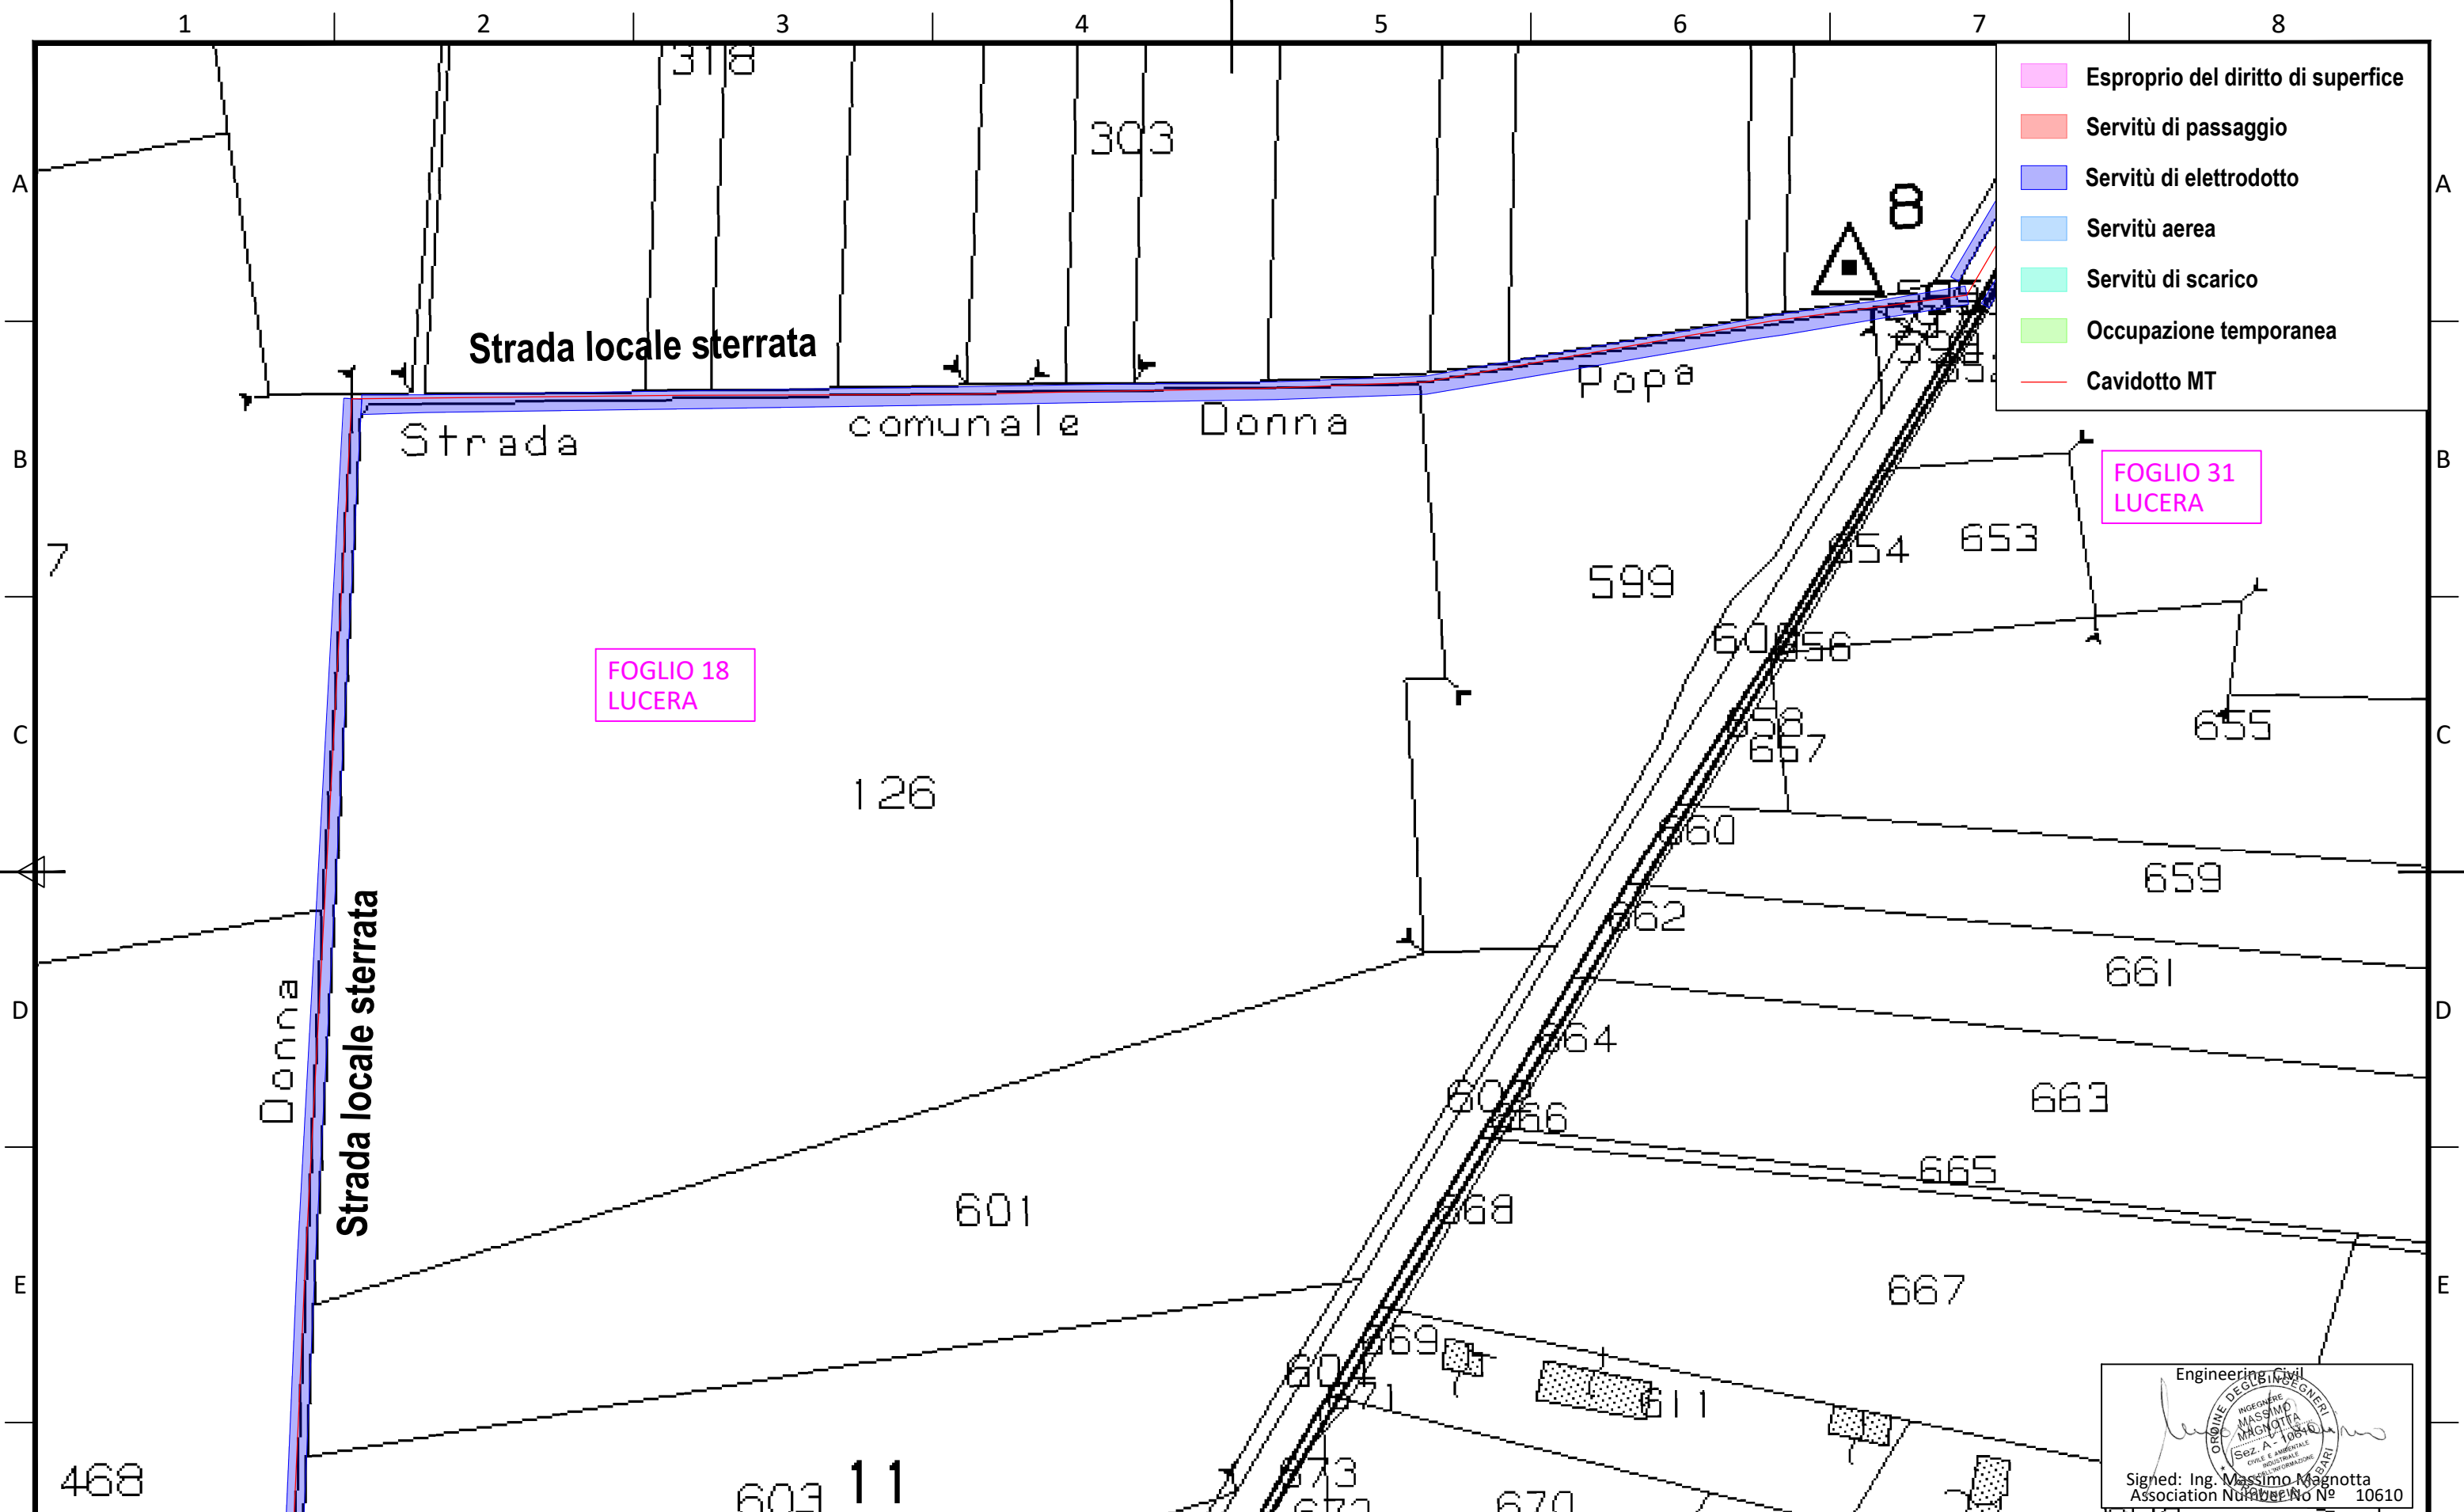
ING. MASSIMO MAGNOTTA	
CAD Vers.: A	Page Vers.: A
Name Collection	Page: 37
Piano particellare	Cont: 37 di 58
CAD N°: OW904002300DW0GL01A	




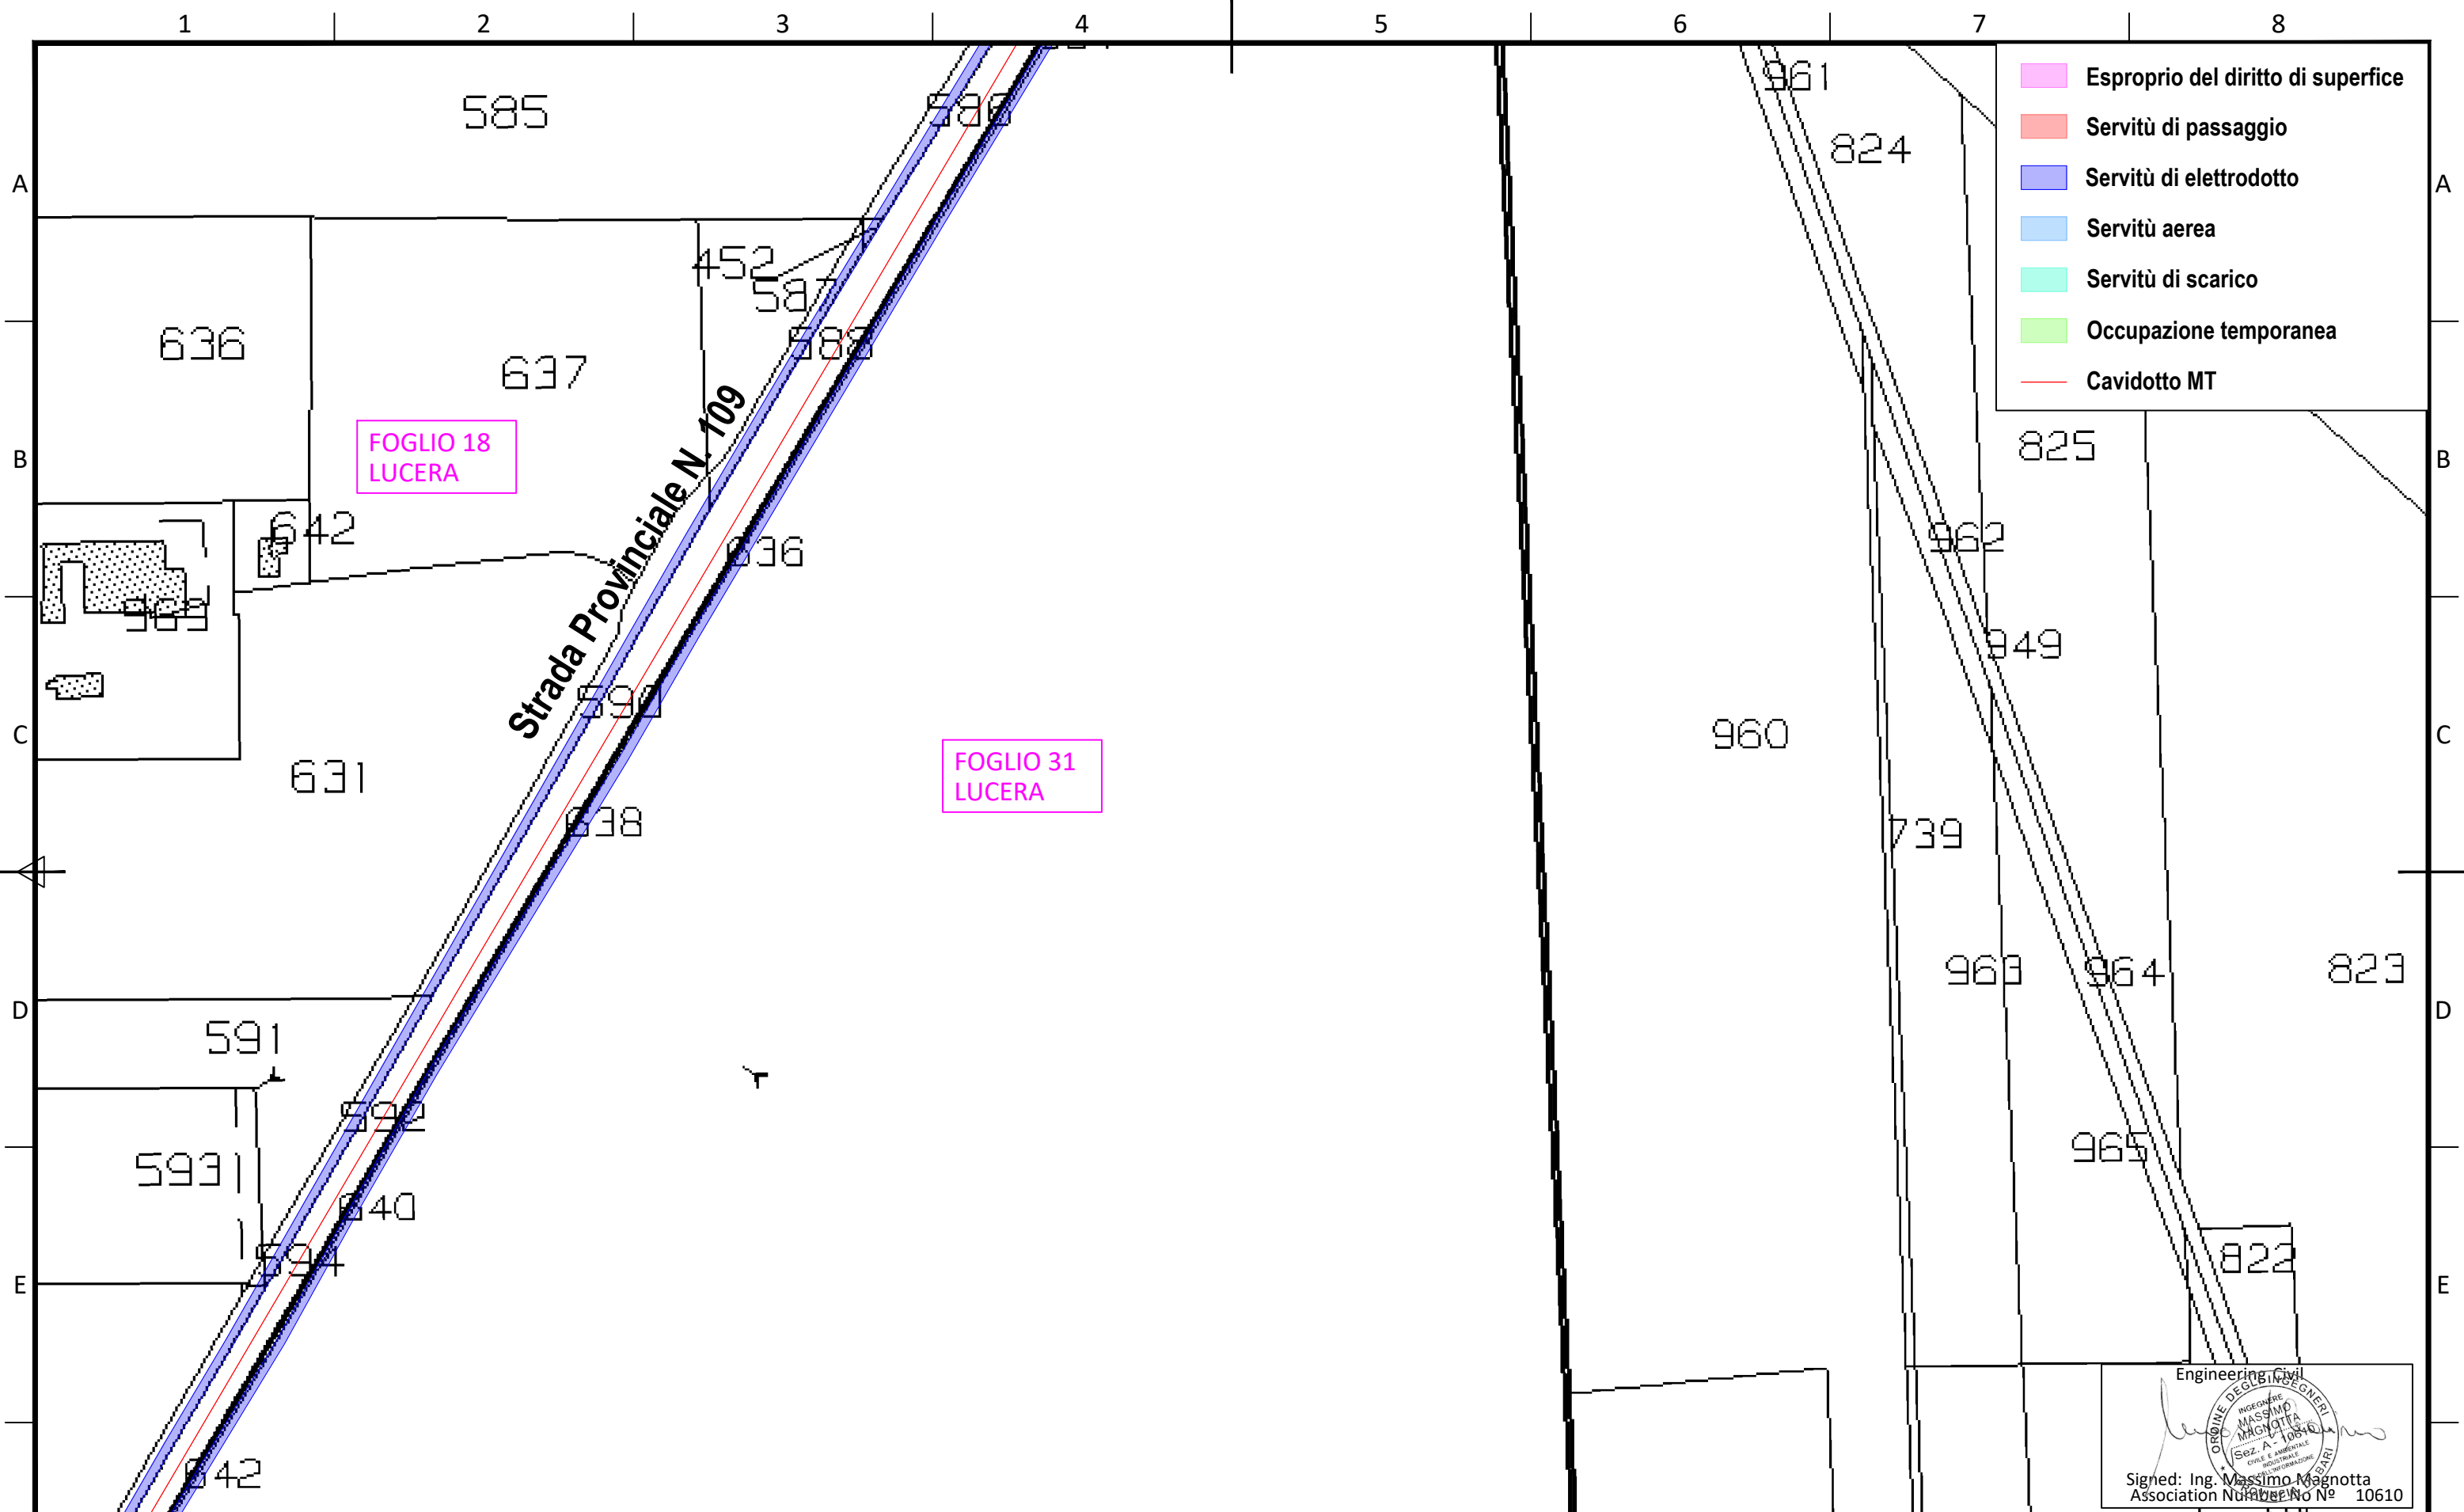
- Esproprio del diritto di superficie
- Servitù di passaggio
- Servitù di elettrodotto
- Servitù aerea
- Servitù di scarico
- Occupazione temporanea
- Cavidotto MT

FOGLIO 31
LUCERA

FOGLIO 18
LUCERA

Engineering Civil

 Signed: Ing. Massimo Magnotta
 Association Number No. 10610


D										DATE	SCALE 1/2.000	 WIND FARM "SELVA PIANA" PIANO PARTICELLARE D'ESPROPRIO Volturino, Motta Montecorvino (Regione Puglia)	ING. MASSIMO MAGNOTTA	
C										10/19	DRAWN IMP		CAD Vers.: A	Page Vers.: A
B										10/19	CHECKED MM		Name Collection	Page: 39
A	11/10/19	IMP	MM	FS						10/19	REVISED-EDPR FS		Piano particellare	Cont: 39 di 58
EDIC.	DATE	DRAWN	CHECKED	REVISED-EDPR	MODIFICATION						Format A3	CAD N°: OW904002300DW0GL01A		



Engineering Civil
 Ingegnere
 MASSIMO MAGNOTTA
 Sez. A - 10610
 COSE E AMBIENTALE
 INGEGNERIA
 SIGNED: Ing. Massimo Magnotta
 Association Number No. 10610

EDIC.	DATE	DRAWN	CHECKED	REVISED-EDPR	MODIFICATION	DATE	SCALE	Format	Project Name	CAD Vers.	Page Vers.	Page	Cont.	
D						10/19	1/2.000	IMP	WIND FARM "SELVA PIANA"	A	A	41	41 di 58	
C						10/19	DRAWN	MM		PIANO PARTICELLARE D'ESPROPRIO Volturino, Motta Montecorvino (Regione Puglia)				
B						10/19	CHECKED	FS						
A	11/10/19	IMP	MM	FS	PRIMA EMISSIONE	10/19	REVISED-EDPR	FS						

CAD N°: OW904002300DW0GL01A

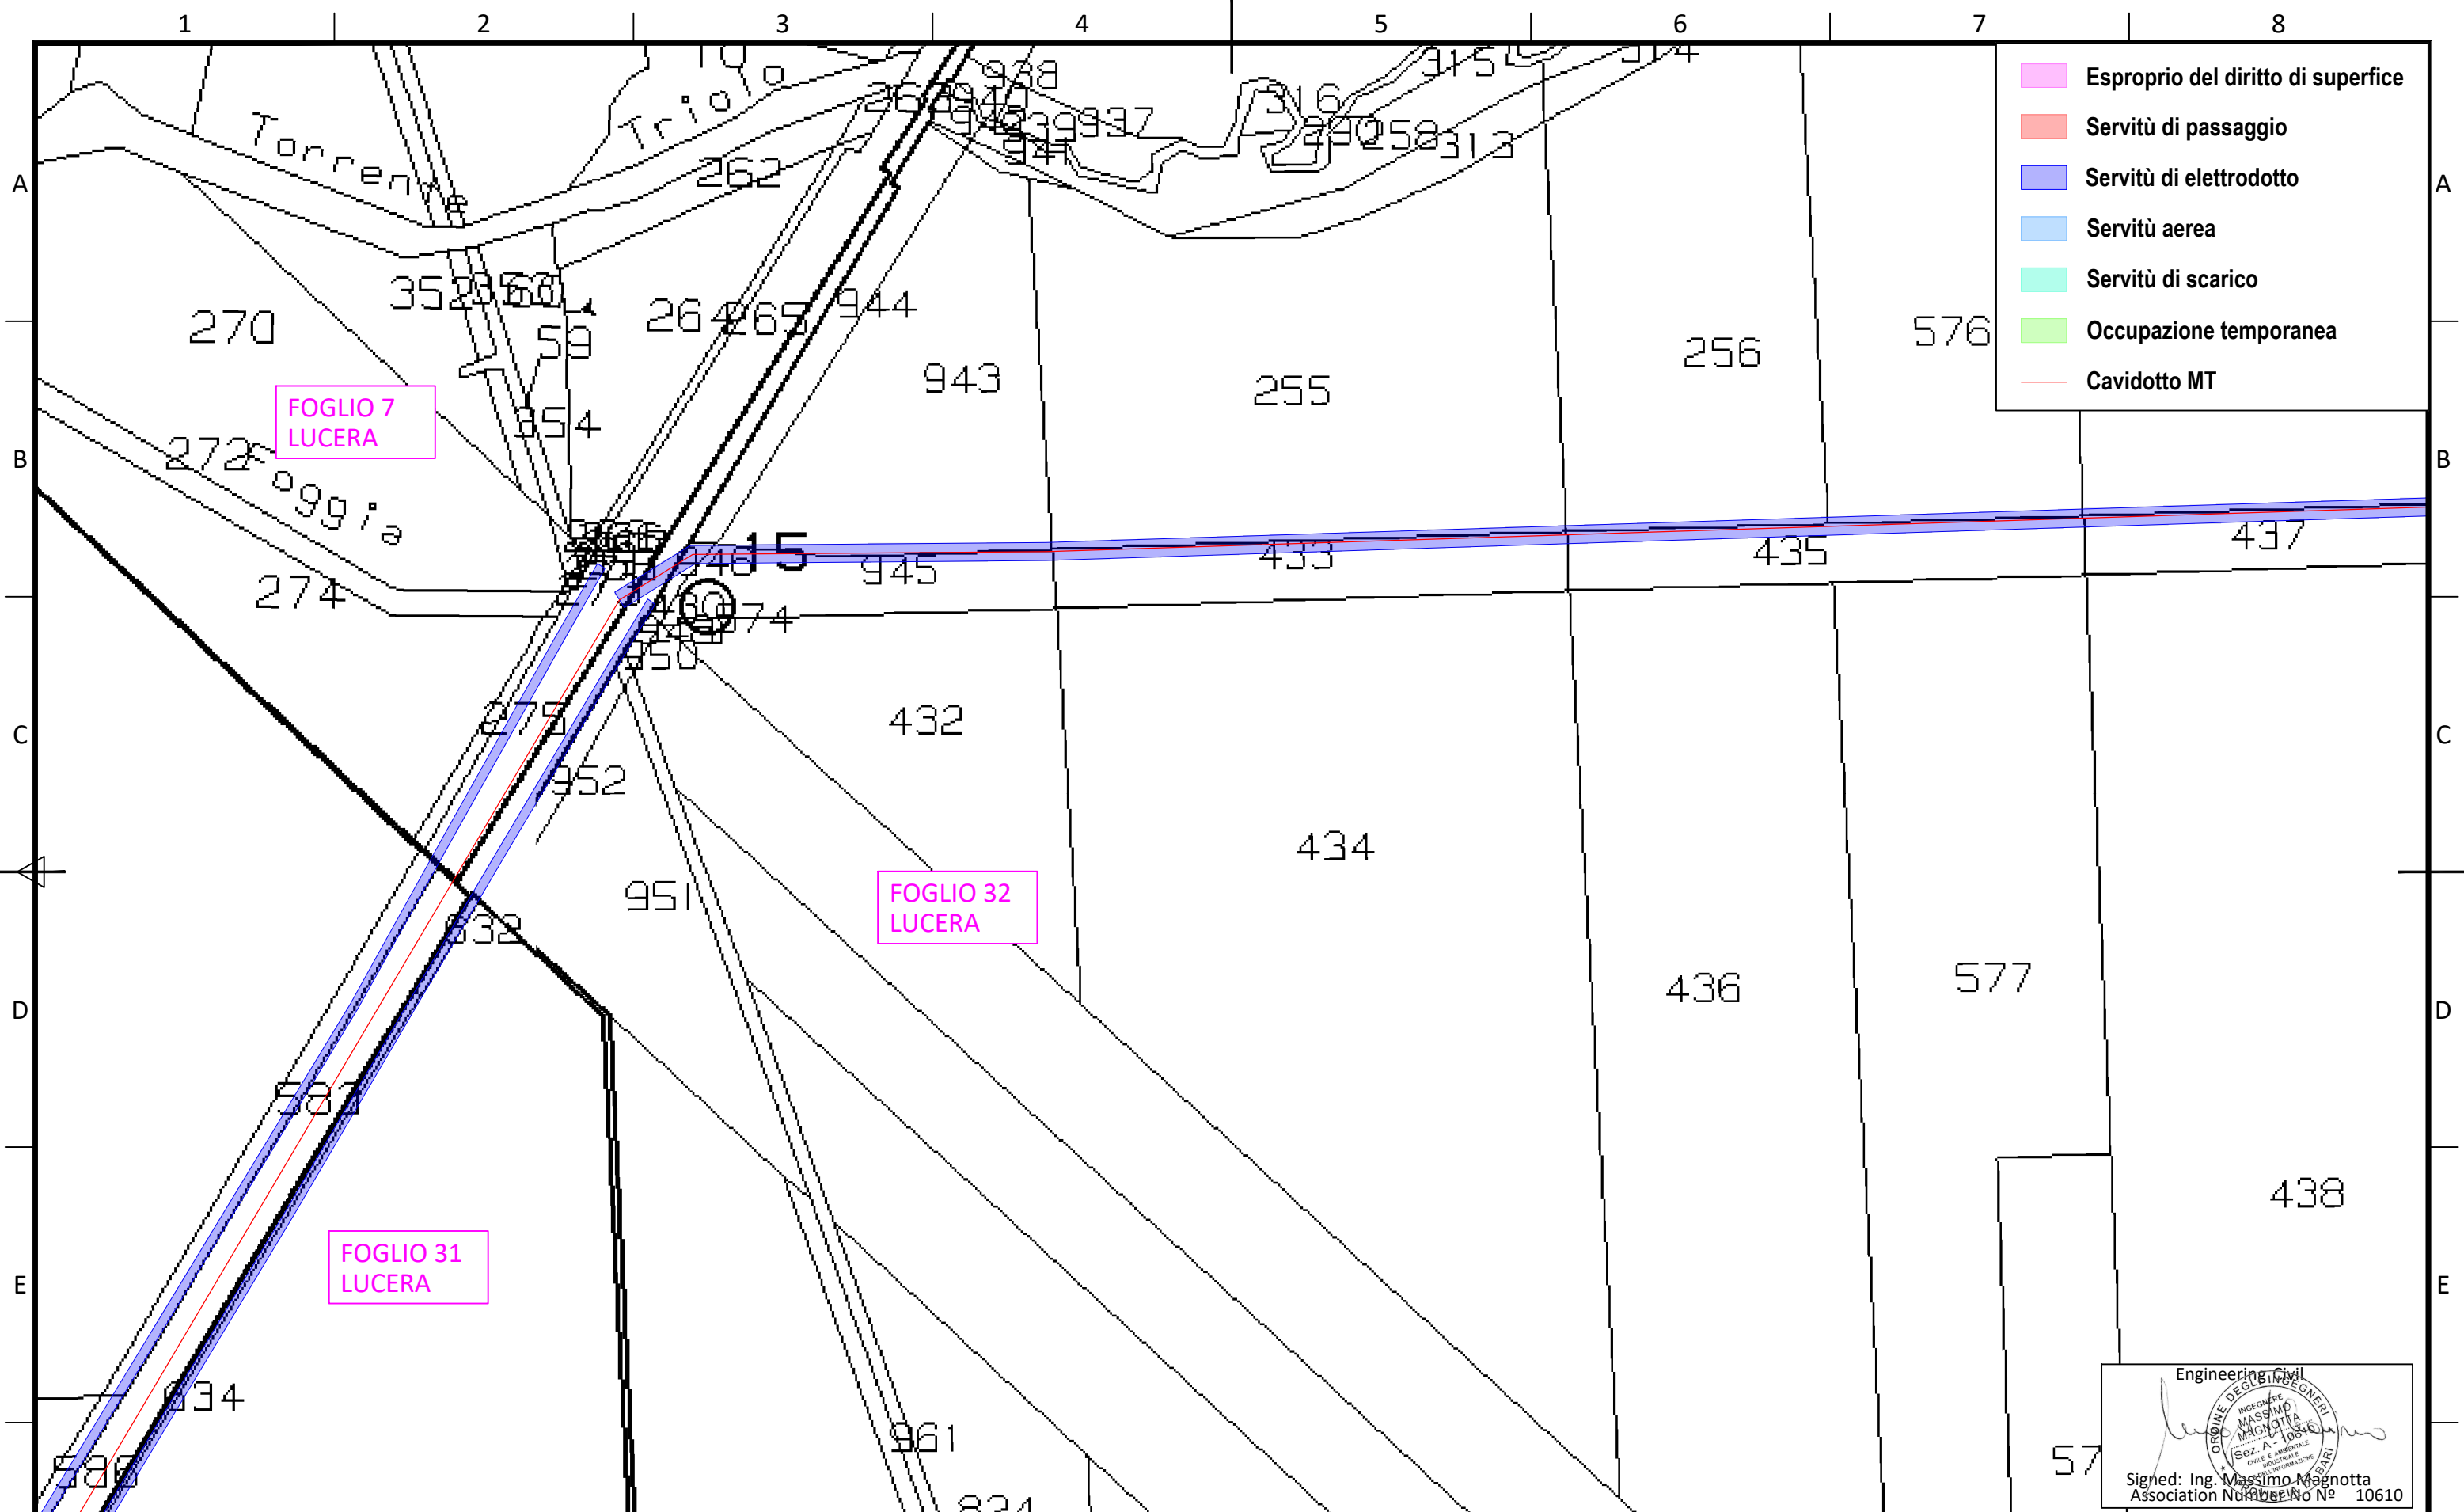



- Esproprio del diritto di superficie
- Servitù di passaggio
- Servitù di elettrodotto
- Servitù aerea
- Servitù di scarico
- Occupazione temporanea
- Cavidotto MT

FOGLIO 7
LUCERA

FOGLIO 32
LUCERA

FOGLIO 31
LUCERA

Engineering Civil

 Signed: Ing. Massimo Magnotta
 Association Number No. 10610

D						DATE	SCALE 1/2.000	 WIND FARM "SELVA PIANA" PIANO PARTICELLARE D'ESPROPRIO Volturino, Motta Montecorvino (Regione Puglia)	ING. MASSIMO MAGNOTTA	
C						10/19	DRAWN IMP		CAD Vers.: A	Page Vers.: A
B						10/19	CHECKED MM		Name Collection	Page: 42
A	11/10/19	IMP	MM	FS	PRIMA EMISSIONE	10/19	REVISED-EDPR FS		Piano particellare	Cont: 42 di 58
EDIC.	DATE	DRAWN	CHECKED	REVISED-EDPR	MODIFICATION		Format A3	CAD No: OW904002300DW0GL01A		


1

2

3


6

7

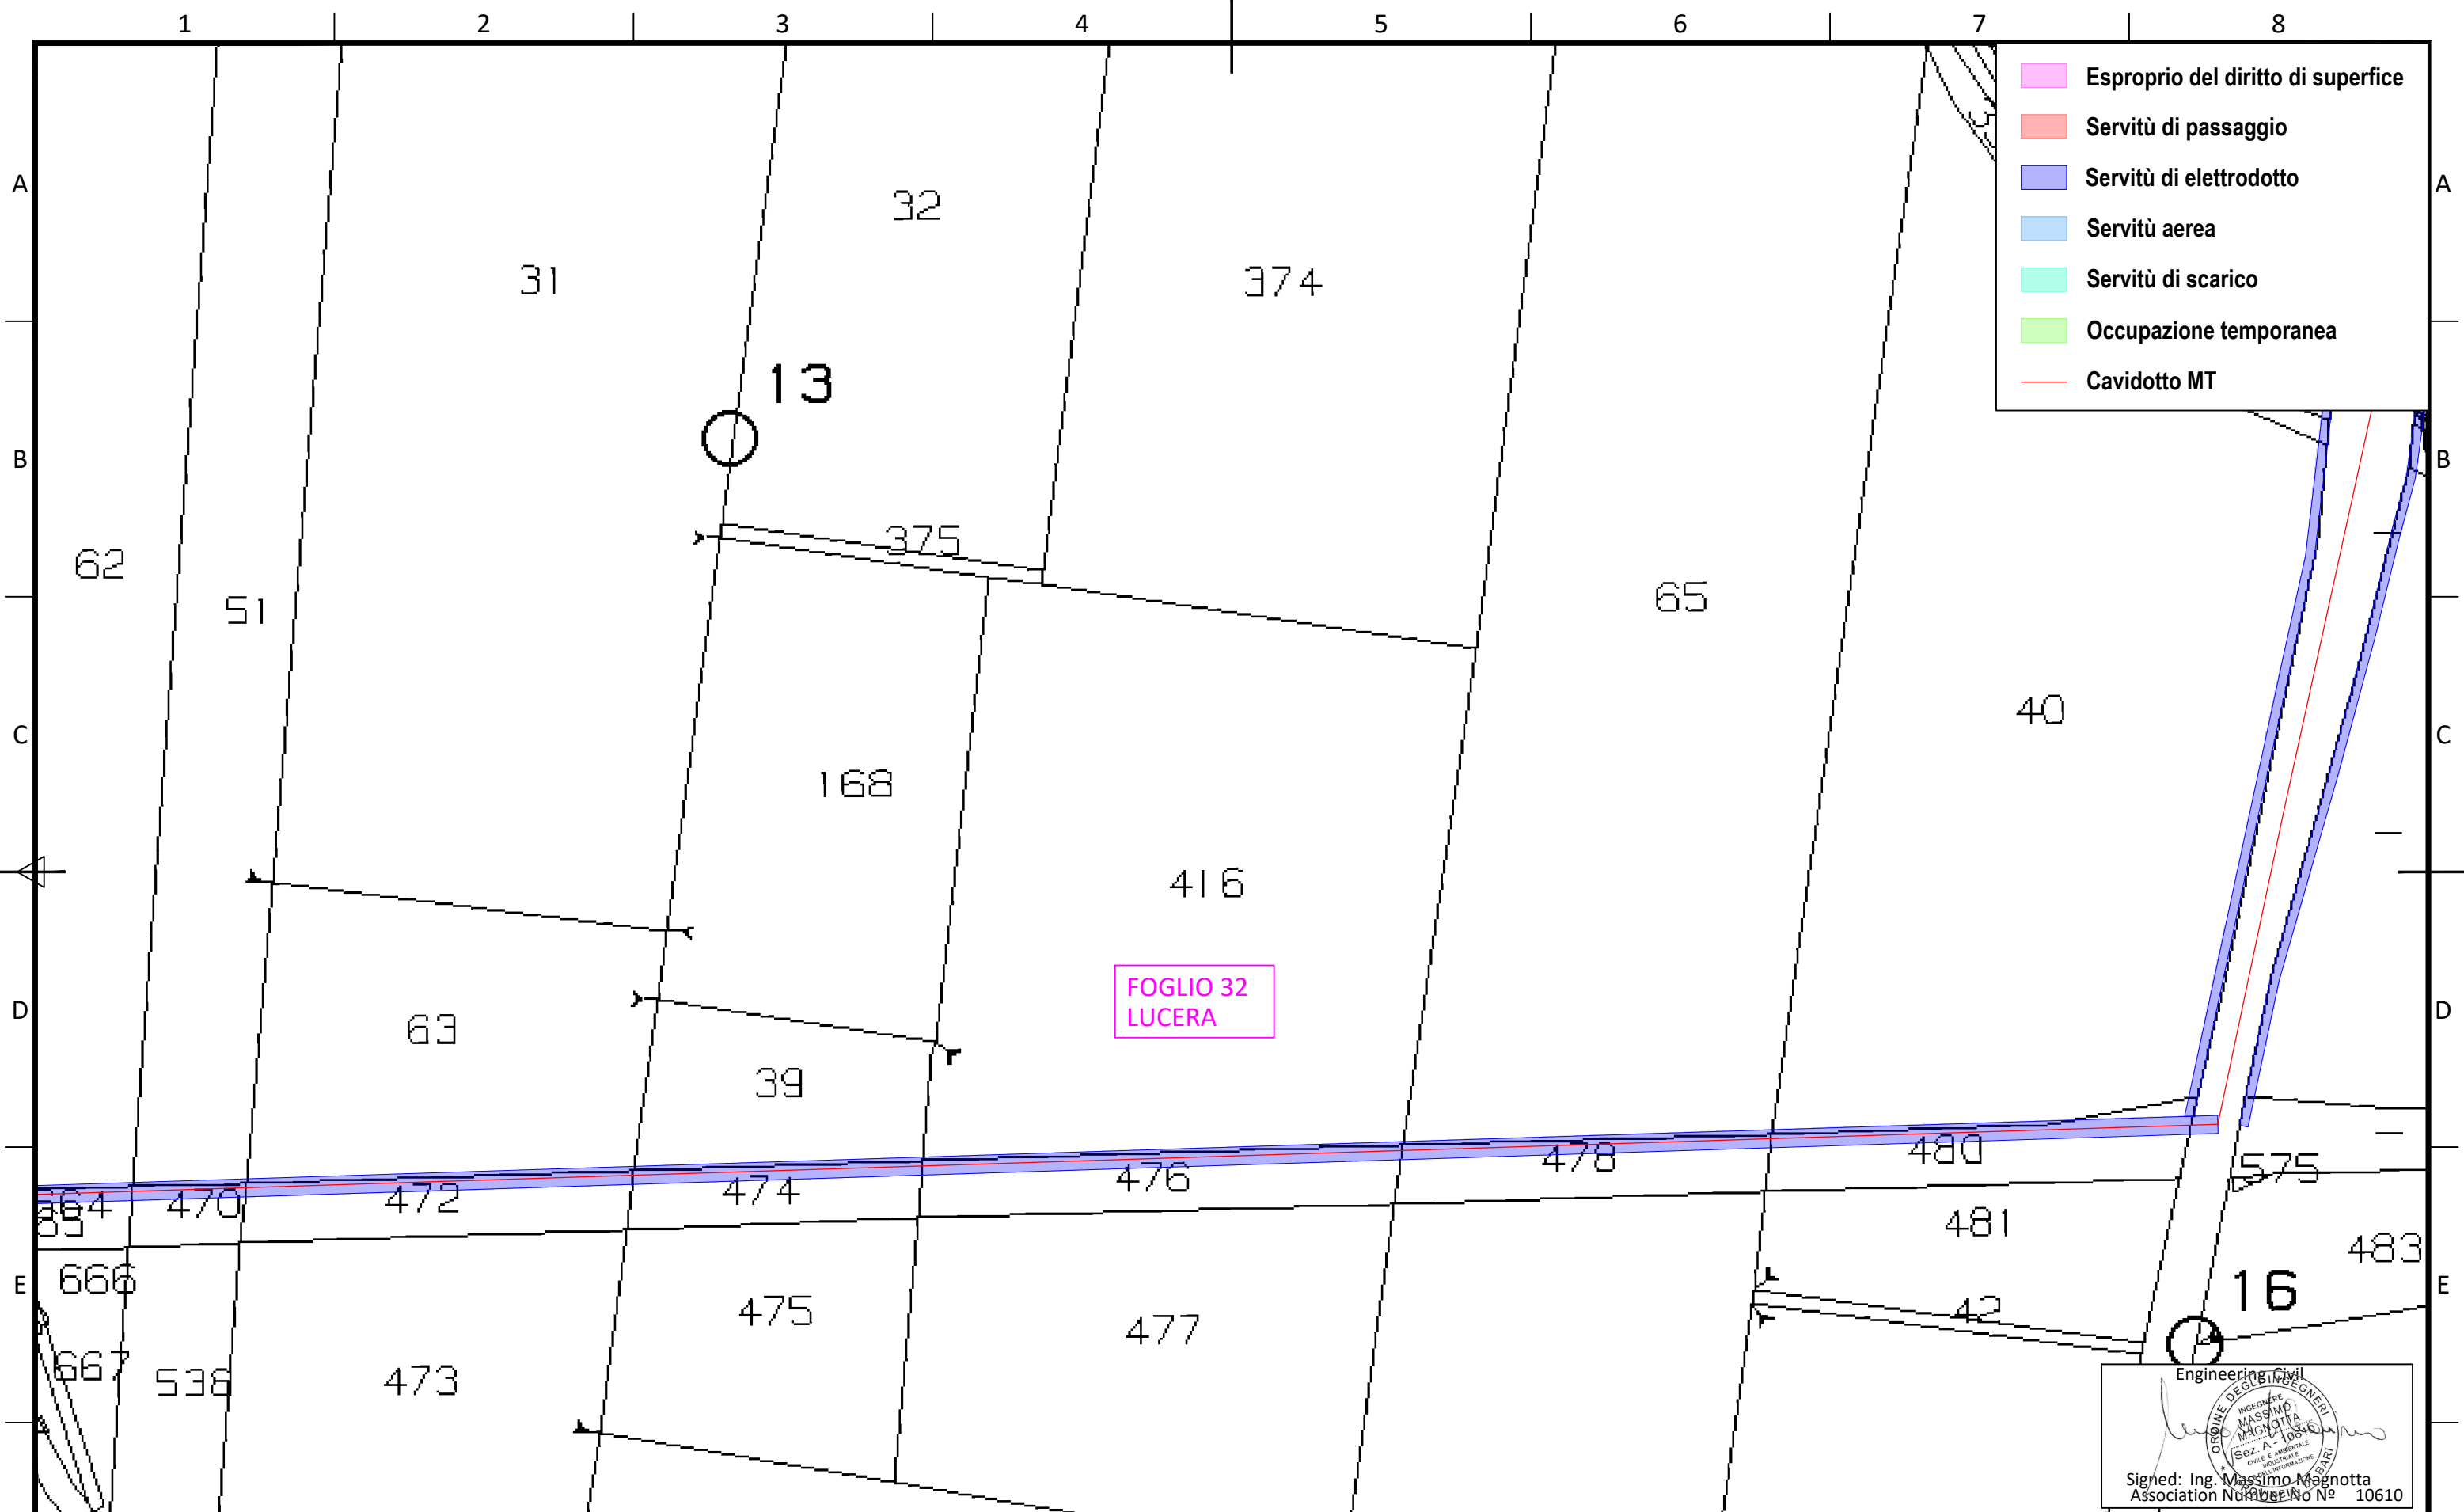


- Esproprio del diritto di superficie
- Servitù di passaggio
- Servitù di elettrodotto
- Servitù aerea
- Servitù di scarico
- Occupazione temporanea
- Cavidotto MT


FOGLIO 32
LUCERA

Engineering Civil

 Signed: Ing. Massimo Magnotta
 Association Number No. 10610

EDIC.	DATE	DRAWN	CHECKED	REVISED-EDPR	MODIFICATION	DATE	SCALE
D						10/19	1/2.000
C						10/19	DRAWN IMP
B						10/19	CHECKED MM
A	11/10/19	IMP	MM	FS	PRIMA EMISSIONE	10/19	REVISED-EDPR FS
							Format A3

	
WIND FARM "SELVA PIANA"	
PIANO PARTICELLARE D'ESPROPRIO	
Volturino, Motta Montecorvino (Regione Puglia)	

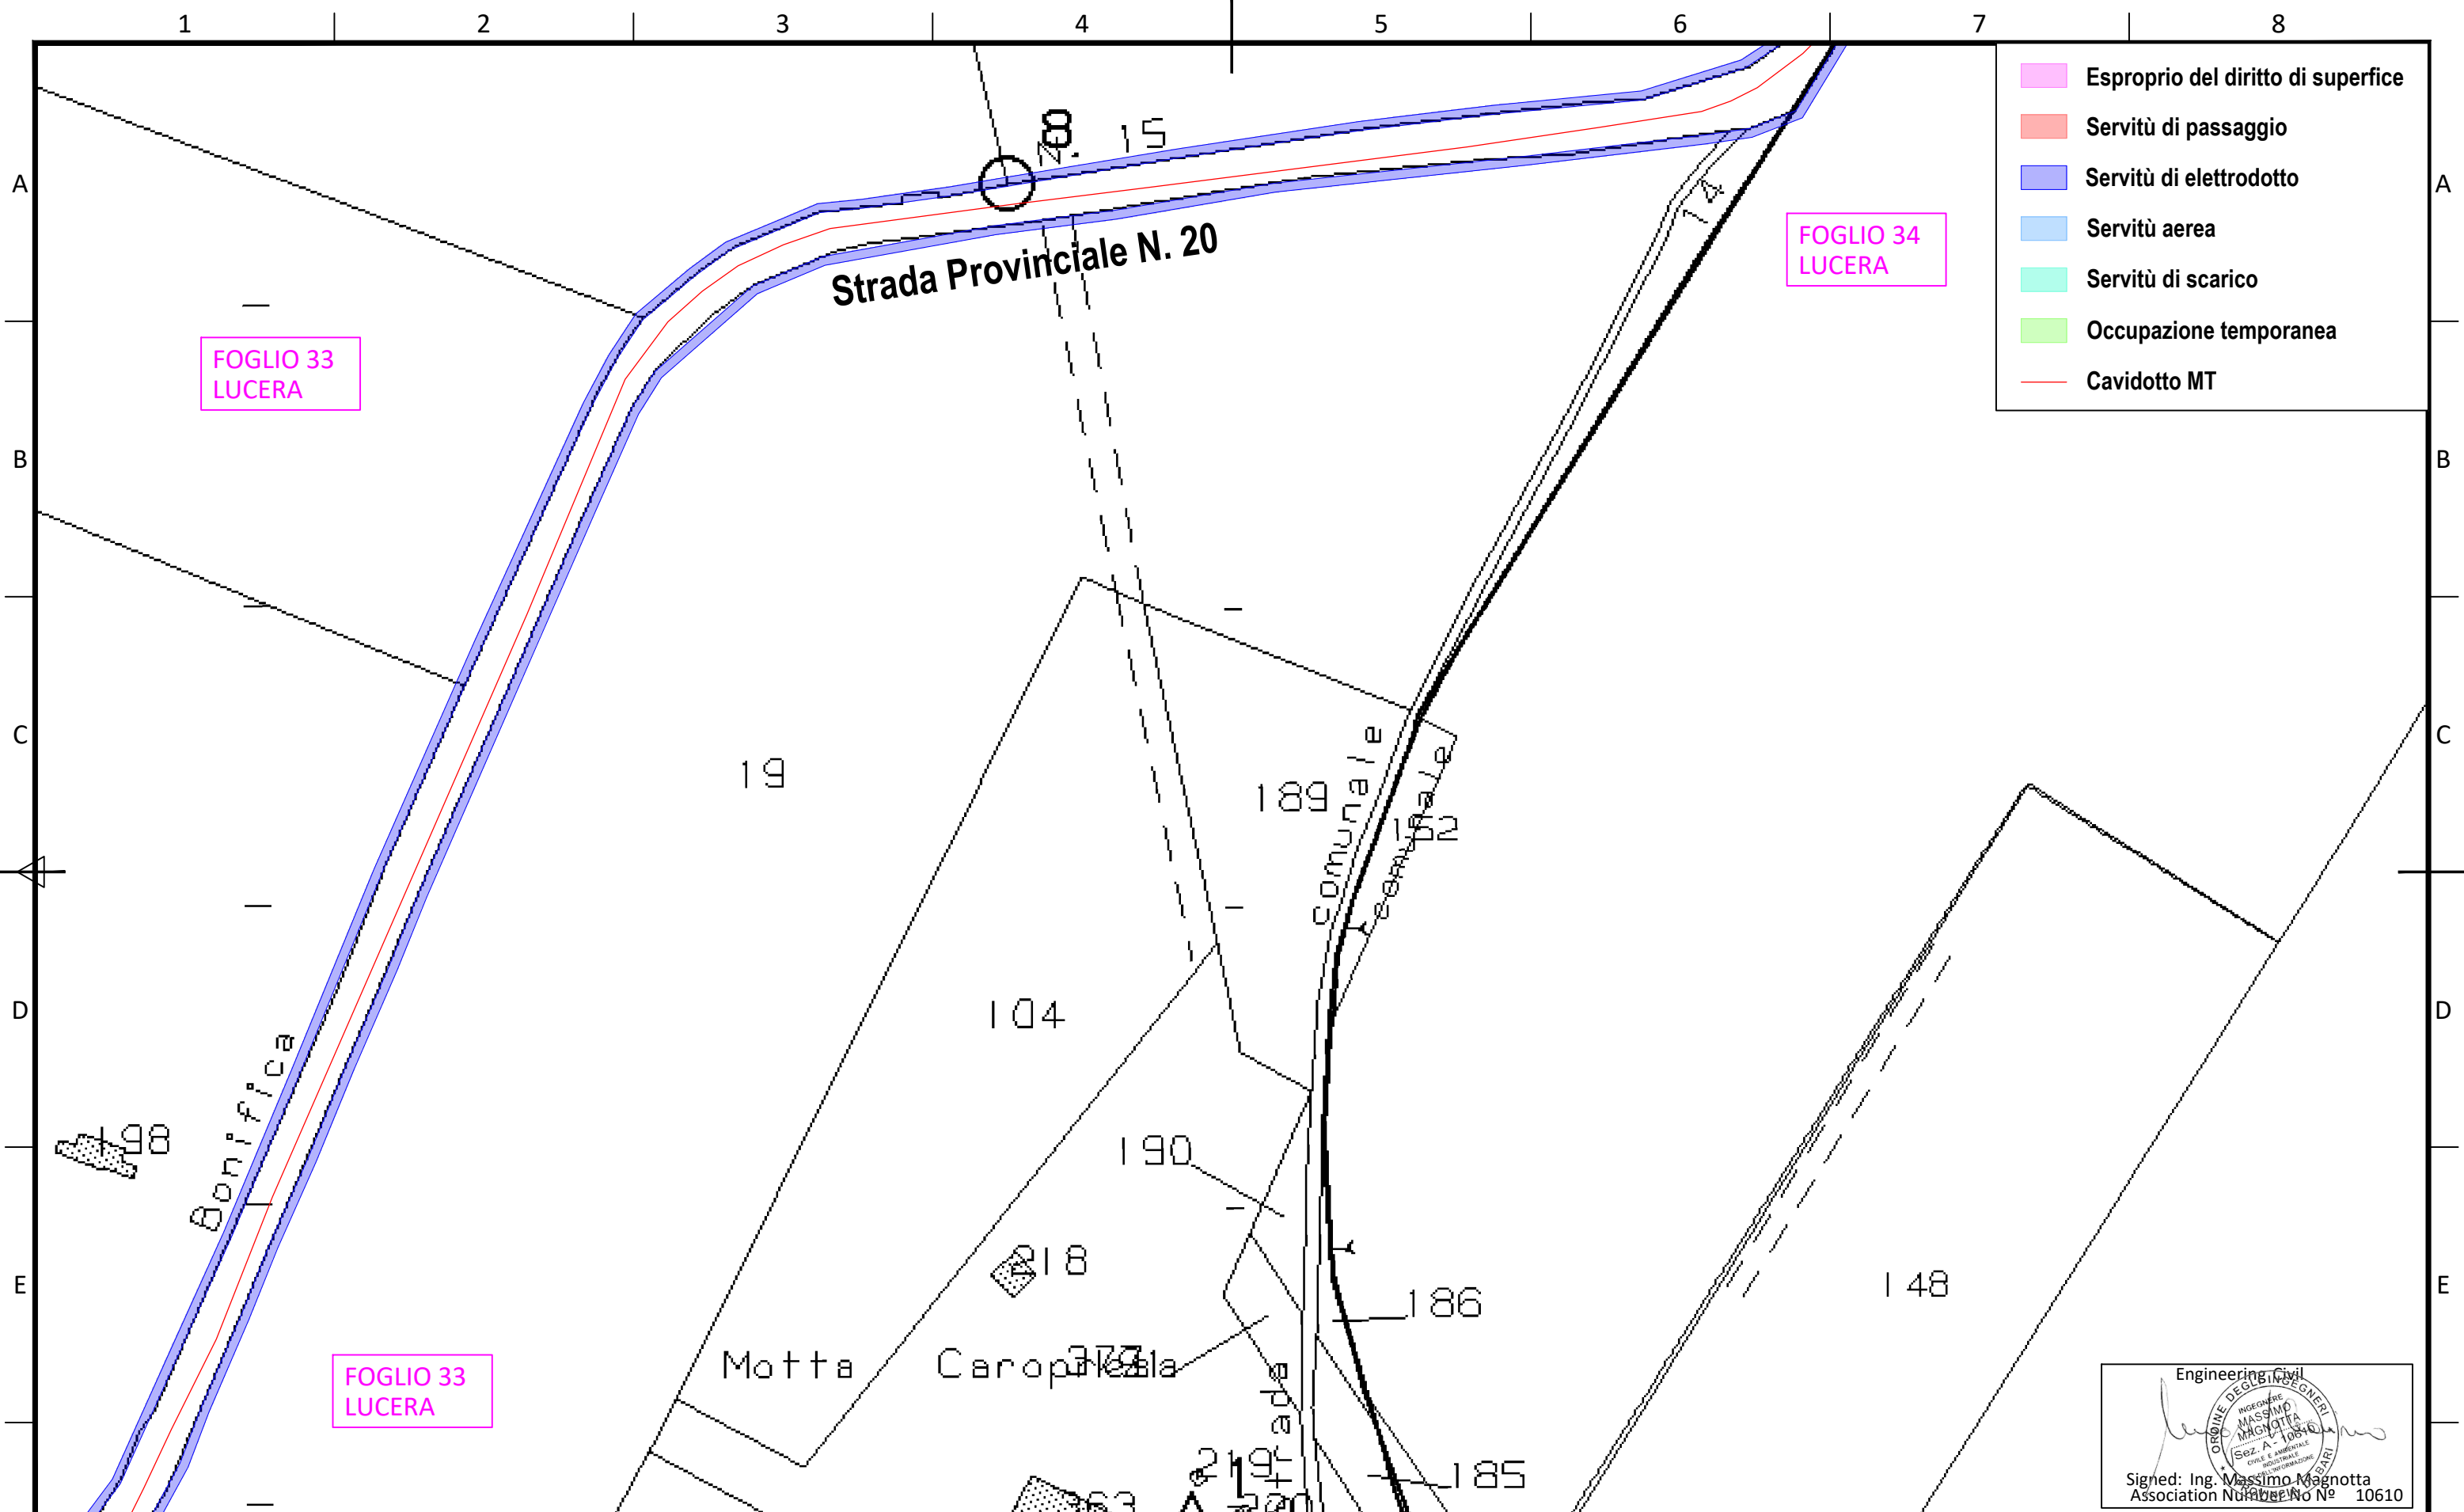ING. MASSIMO MAGNOTTA	
CAD Vers.: A	Page Vers.: A
Name Collection	Page: 44
Piano particellare	Cont: 44 di 58
CAD N°: OW904002300DW0GL01A	




- Esproprio del diritto di superficie
- Servitù di passaggio
- Servitù di elettrodotto
- Servitù aerea
- Servitù di scarico
- Occupazione temporanea
- Cavidotto MT

FOGLIO 33
LUCERA

FOGLIO 34
LUCERA

FOGLIO 33
LUCERA


Engineering Civil

 Signed: Ing. Massimo Magnotta
 Association Number No 10610

EDIC.	DATE	DRAWN	CHECKED	REVISED-EDPR	MODIFICATION
D					
C					
B					
A	11/10/19	IMP	MM	FS	PRIMA EMISSIONE

DATE	SCALE	1/2.000
10/19	DRAWN	IMP
10/19	CHECKED	MM
10/19	REVISED-EDPR	FS


WIND FARM "SELVA PIANA"
 PIANO PARTICELLARE D'ESPROPRIO
 Volturino, Motta Montecorvino (Regione Puglia)

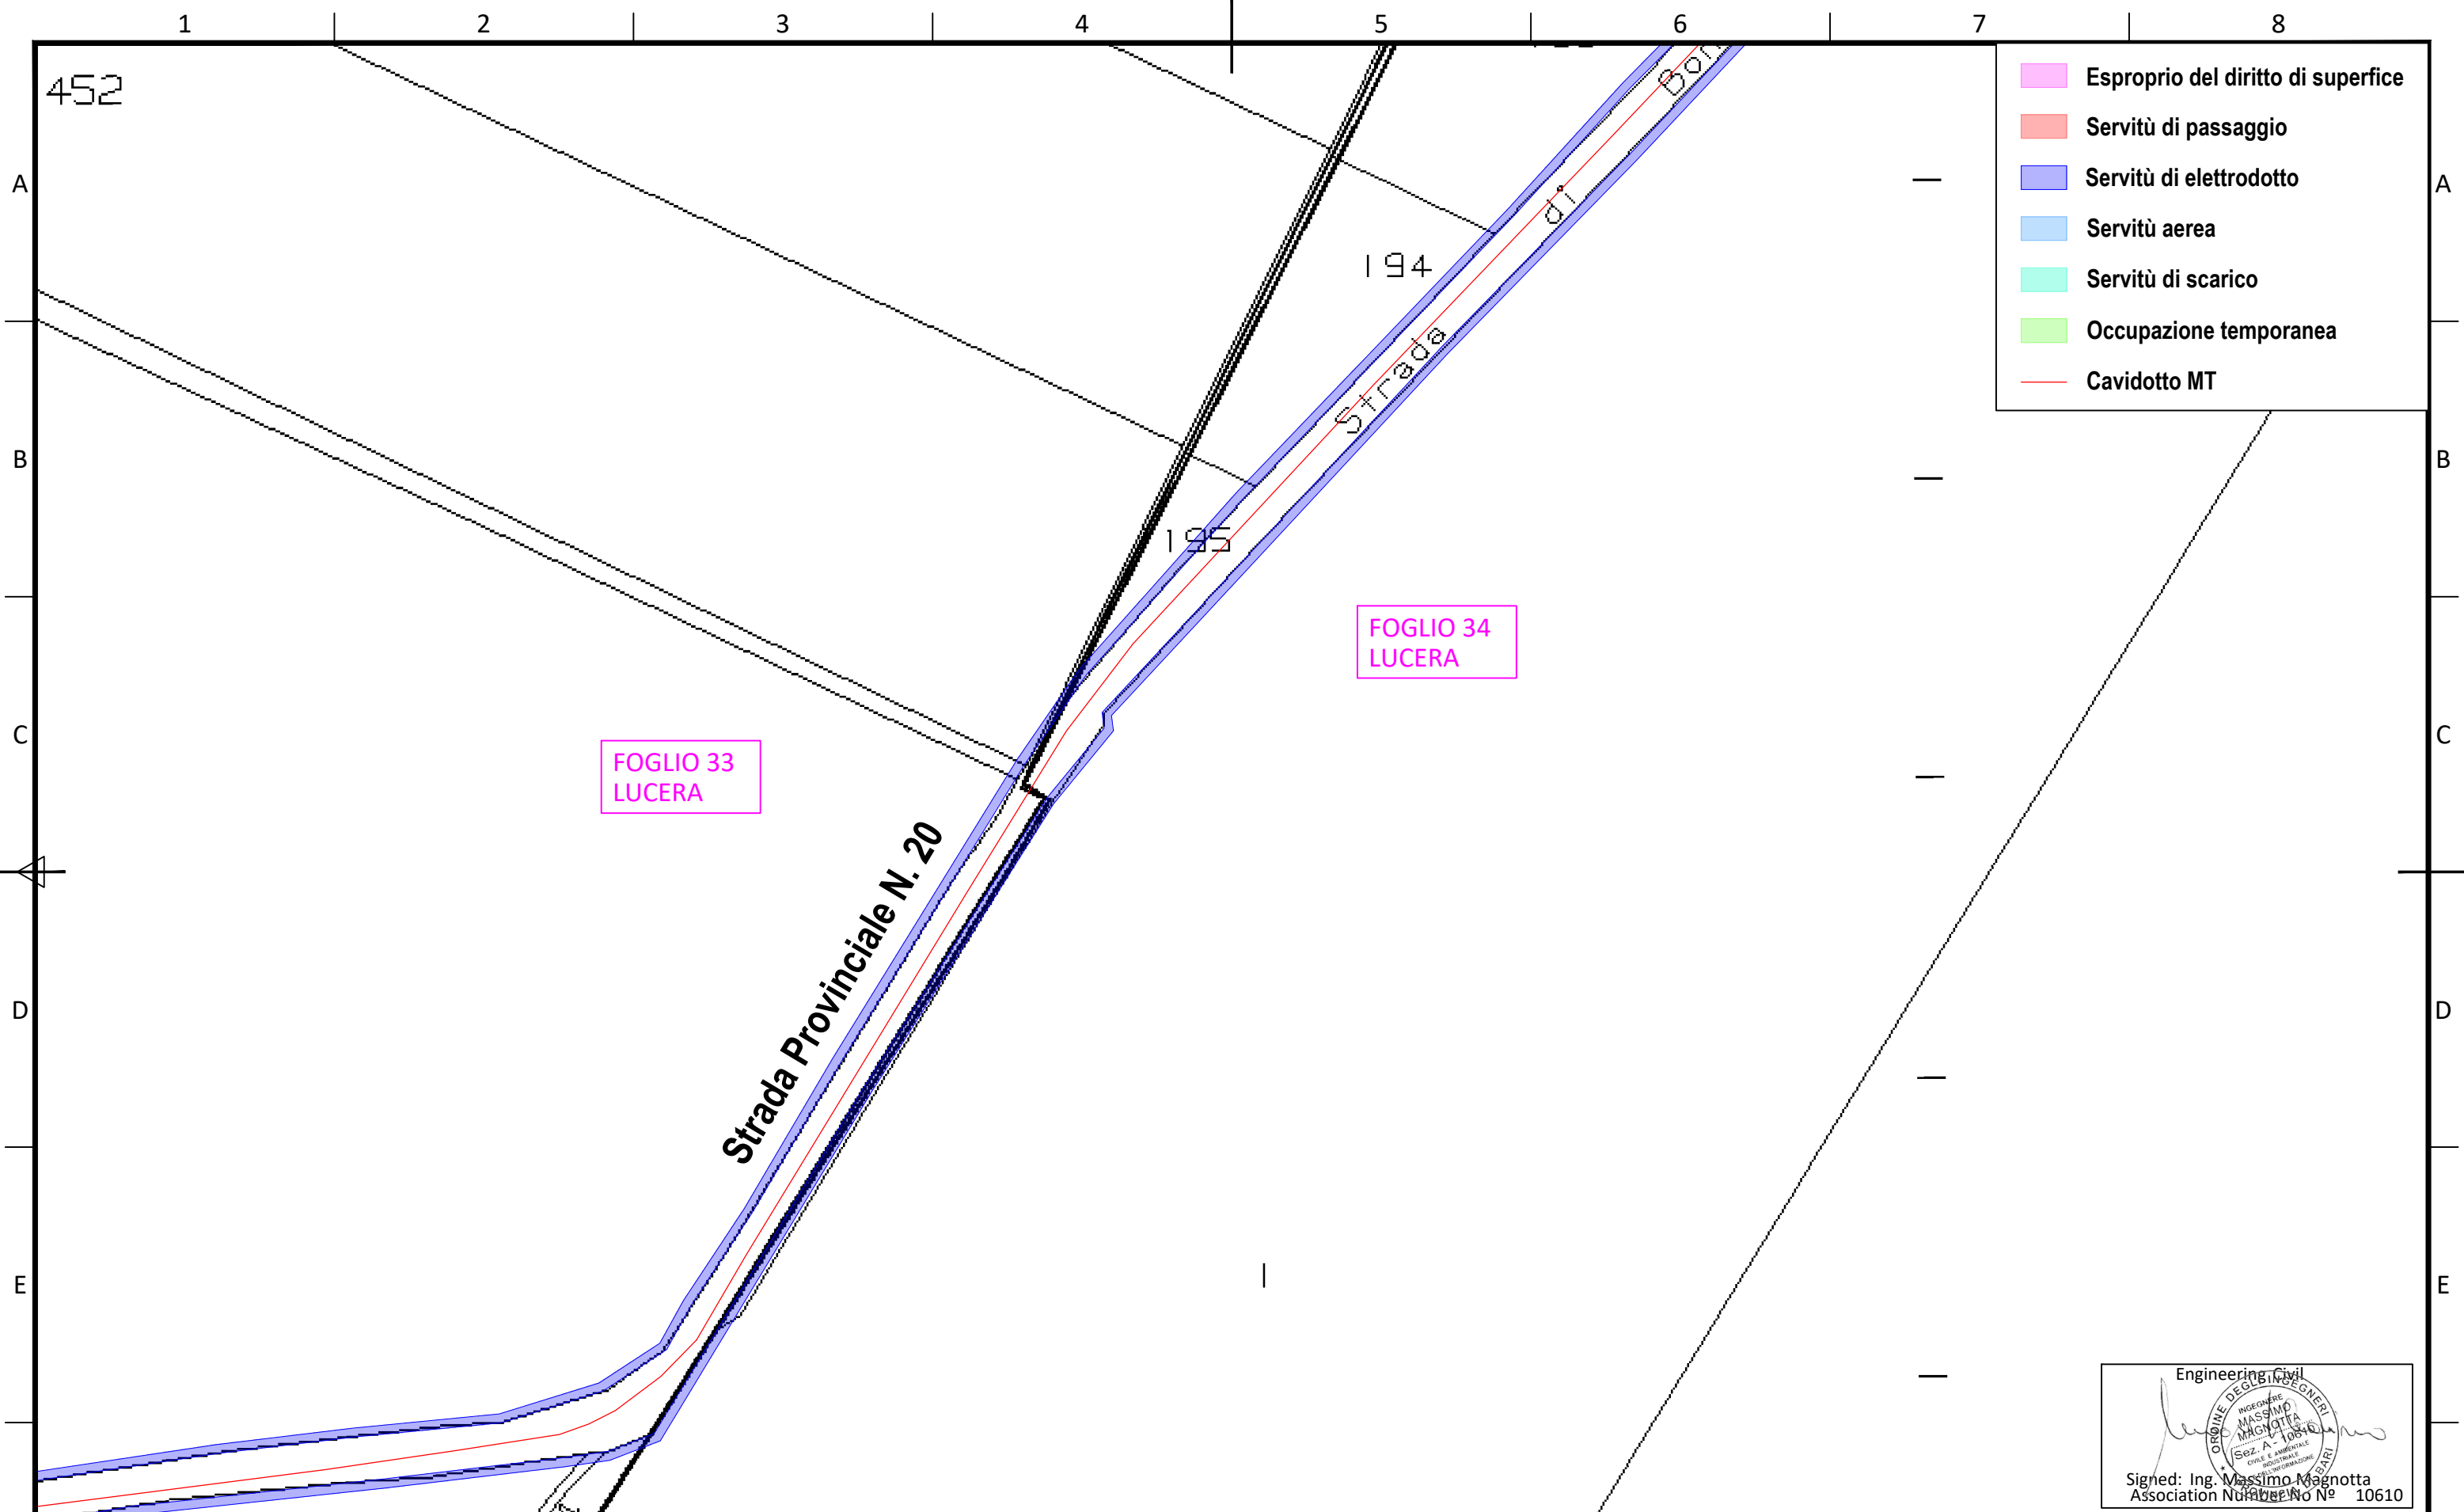ING. MASSIMO MAGNOTTA	
CAD Vers.: A	Page Vers.: A
Name Collection	Page: 47
Piano particellare	Cont: 47 di 58
CAD N°: OW904002300DW0GL01A	



452

FOGLIO 33
LUCERA

FOGLIO 34
LUCERA

- Esproprio del diritto di superficie
- Servitù di passaggio
- Servitù di elettrodotto
- Servitù aerea
- Servitù di scarico
- Occupazione temporanea
- Cavidotto MT

Engineering Civil


 Signed: Ing. Massimo Magnotta
 Association Number No. 10610

EDIC.	DATE	DRAWN	CHECKED	REVISED-EDPR	MODIFICATION
D					
C					
B					
A	11/10/19	IMP	MM	FS	PRIMA EMISSIONE

DATE	SCALE	1/2.000
10/19	DRAWN	IMP
10/19	CHECKED	MM
10/19	REVISED-EDPR	FS
Format A3		

WIND FARM "SELVA PIANA"
 PIANO PARTICELLARE D'ESPROPRIO
 Volturino, Motta Montecorvino (Regione Puglia)

ING. MASSIMO MAGNOTTA	
CAD Vers.: A	Page Vers.: A
Name Collection	Page: 48
Piano particellare	Cont: 48 di 58
CAD N°: OW904002300DW0GL01A	

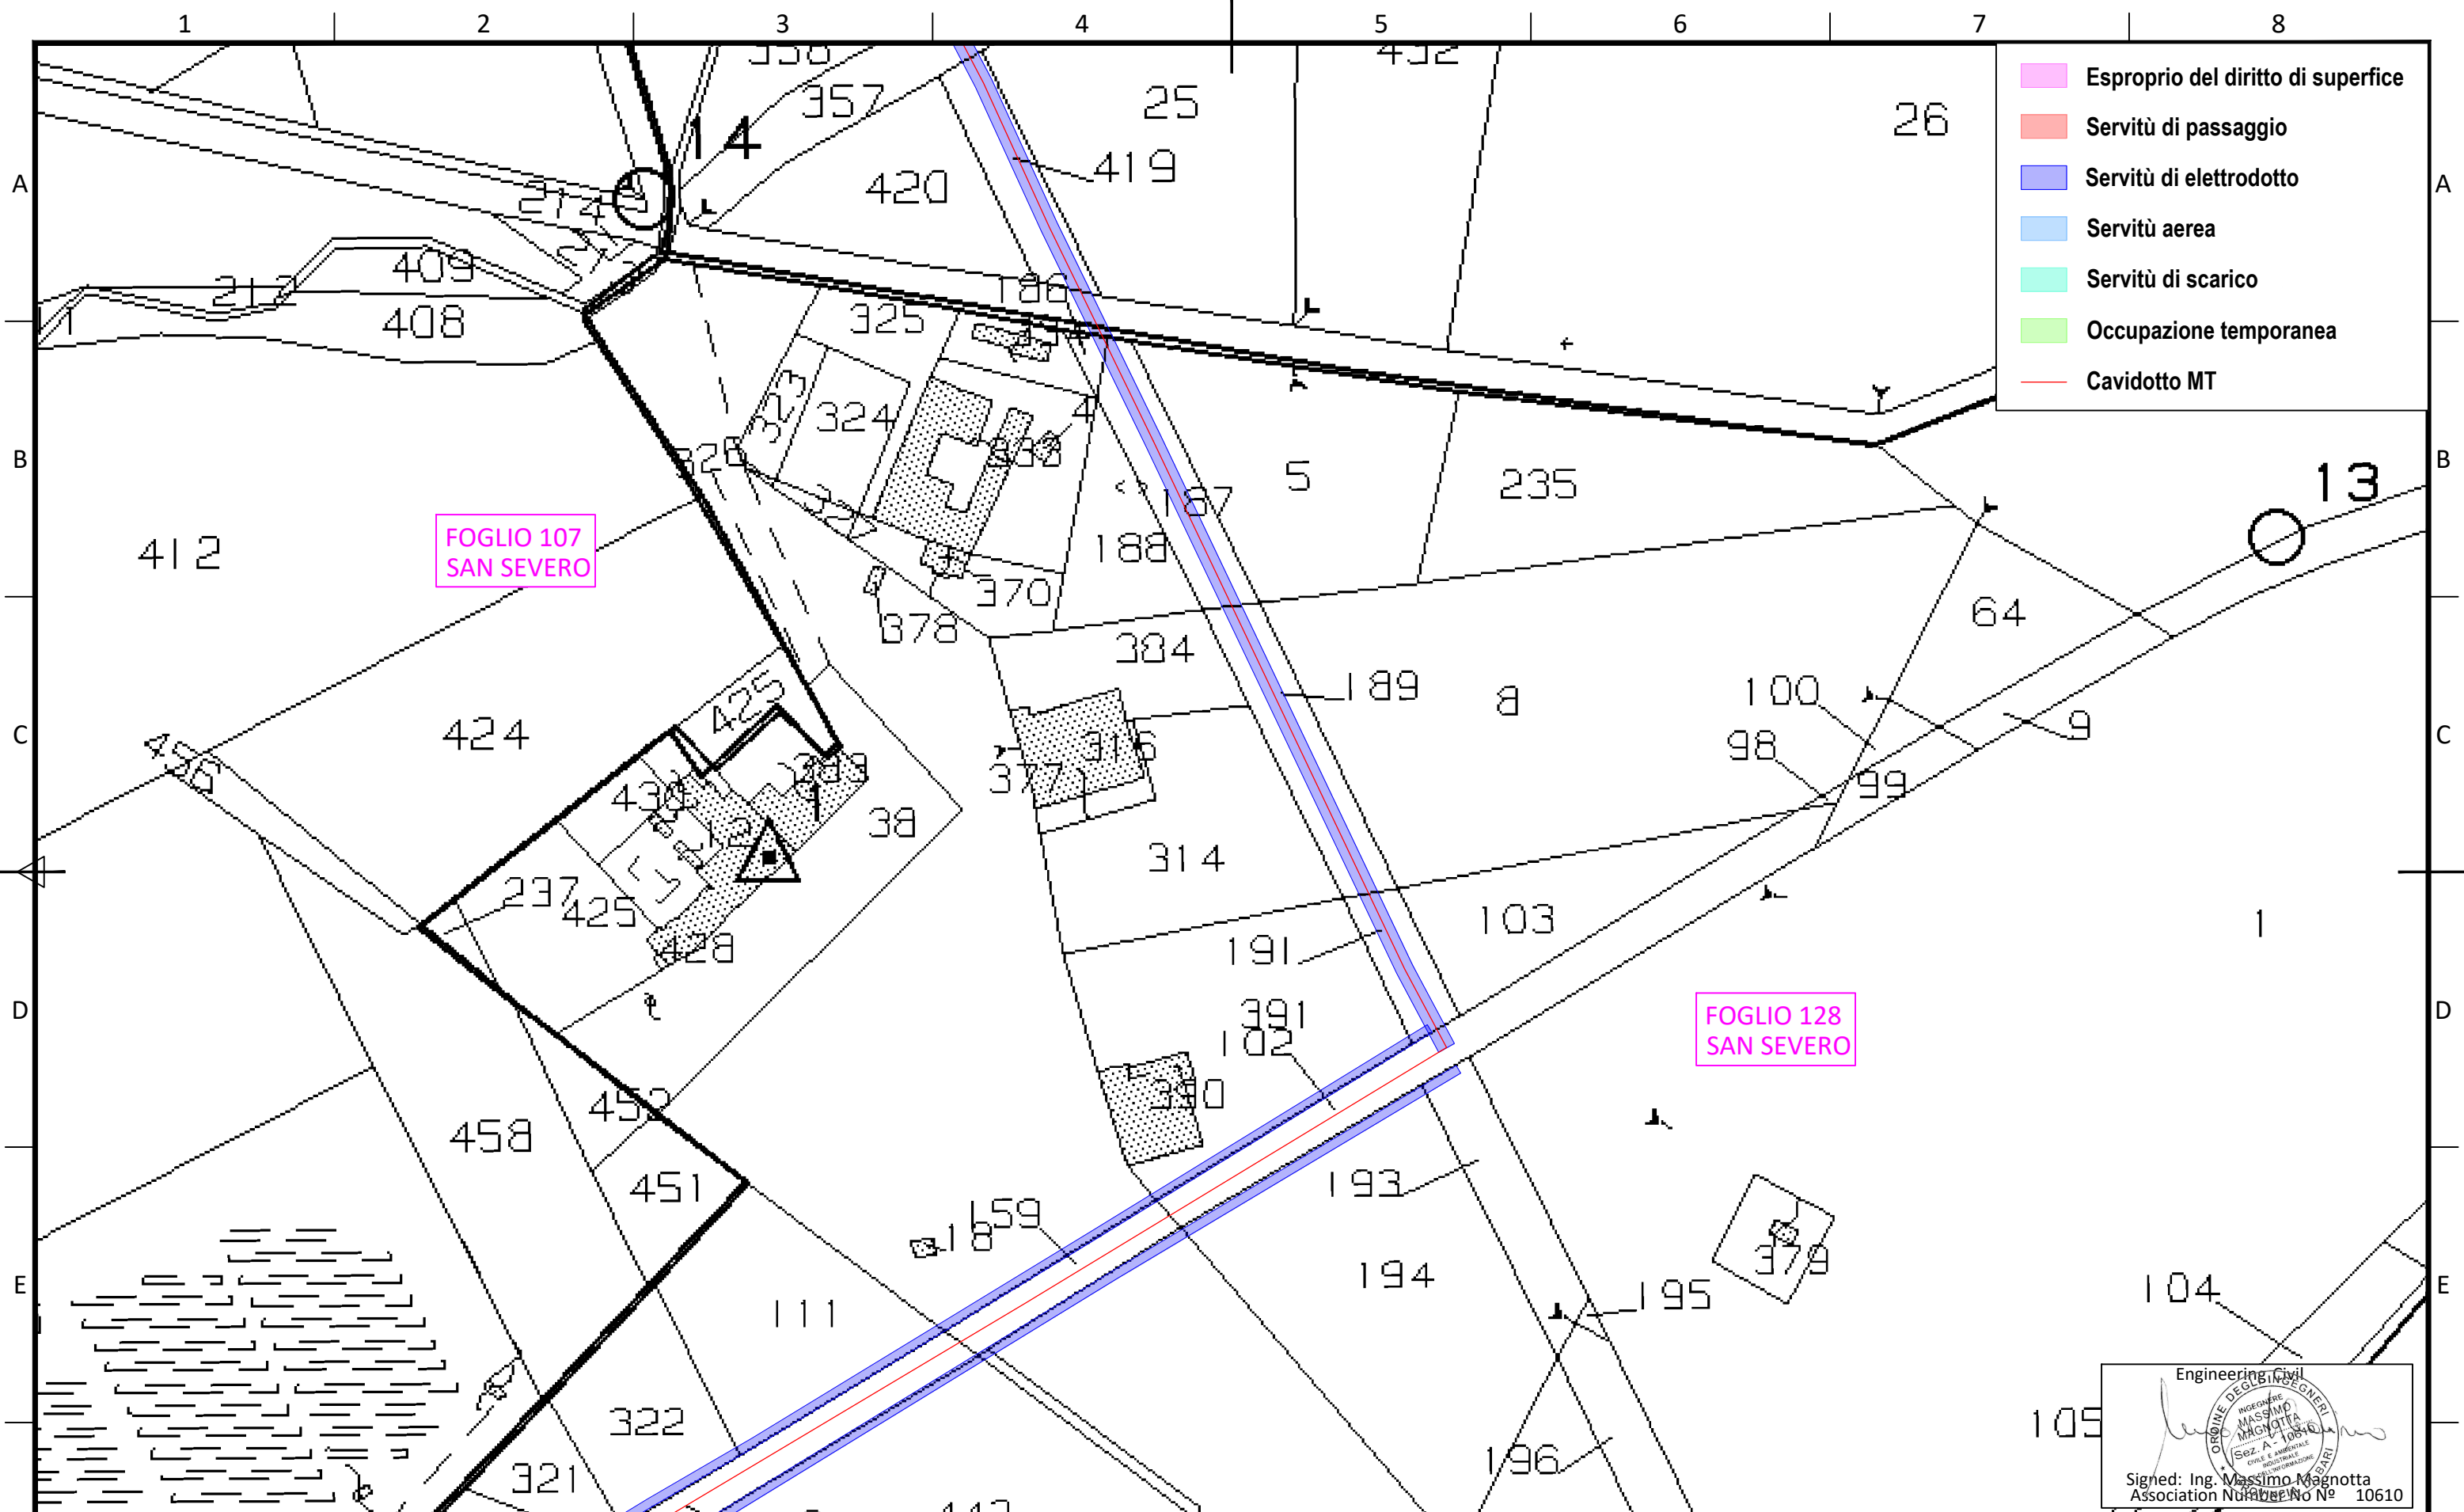

FOGLIO 107
SAN SEVERO

FOGLIO 128
SAN SEVERO


Engineering Civil
INGEGNERE
MASSIMO
MAGNOTTA
19510
SEZ. A - 10510
CON. E AMBIENTALE
INDUSTRIALE
INFORMAZIONE
SIGNED: Ing. Massimo Magnotta
Association Number No. 10610

EDIC.	DATE	DRAWN	CHECKED	REVISED-EDPR	MODIFICATION
D					
C					
B					
A	11/10/19	IMP	MM	FS	PRIMA EMISSIONE

DATE	SCALE	1/2.000
10/19	DRAWN	IMP
10/19	CHECKED	MM
10/19	REVISED-EDPR	FS



WIND FARM "SELVA PIANA"
 PIANO PARTICELLARE D'ESPROPRIO
 Volturino, Motta Montecorvino (Regione Puglia)

ING. MASSIMO MAGNOTTA	
CAD Vers.: A	Page Vers.: A
Name Collection	Page: 51
Piano particellare	Cont: 51 di 58
CAD N°: OW904002300DW0GL01A	

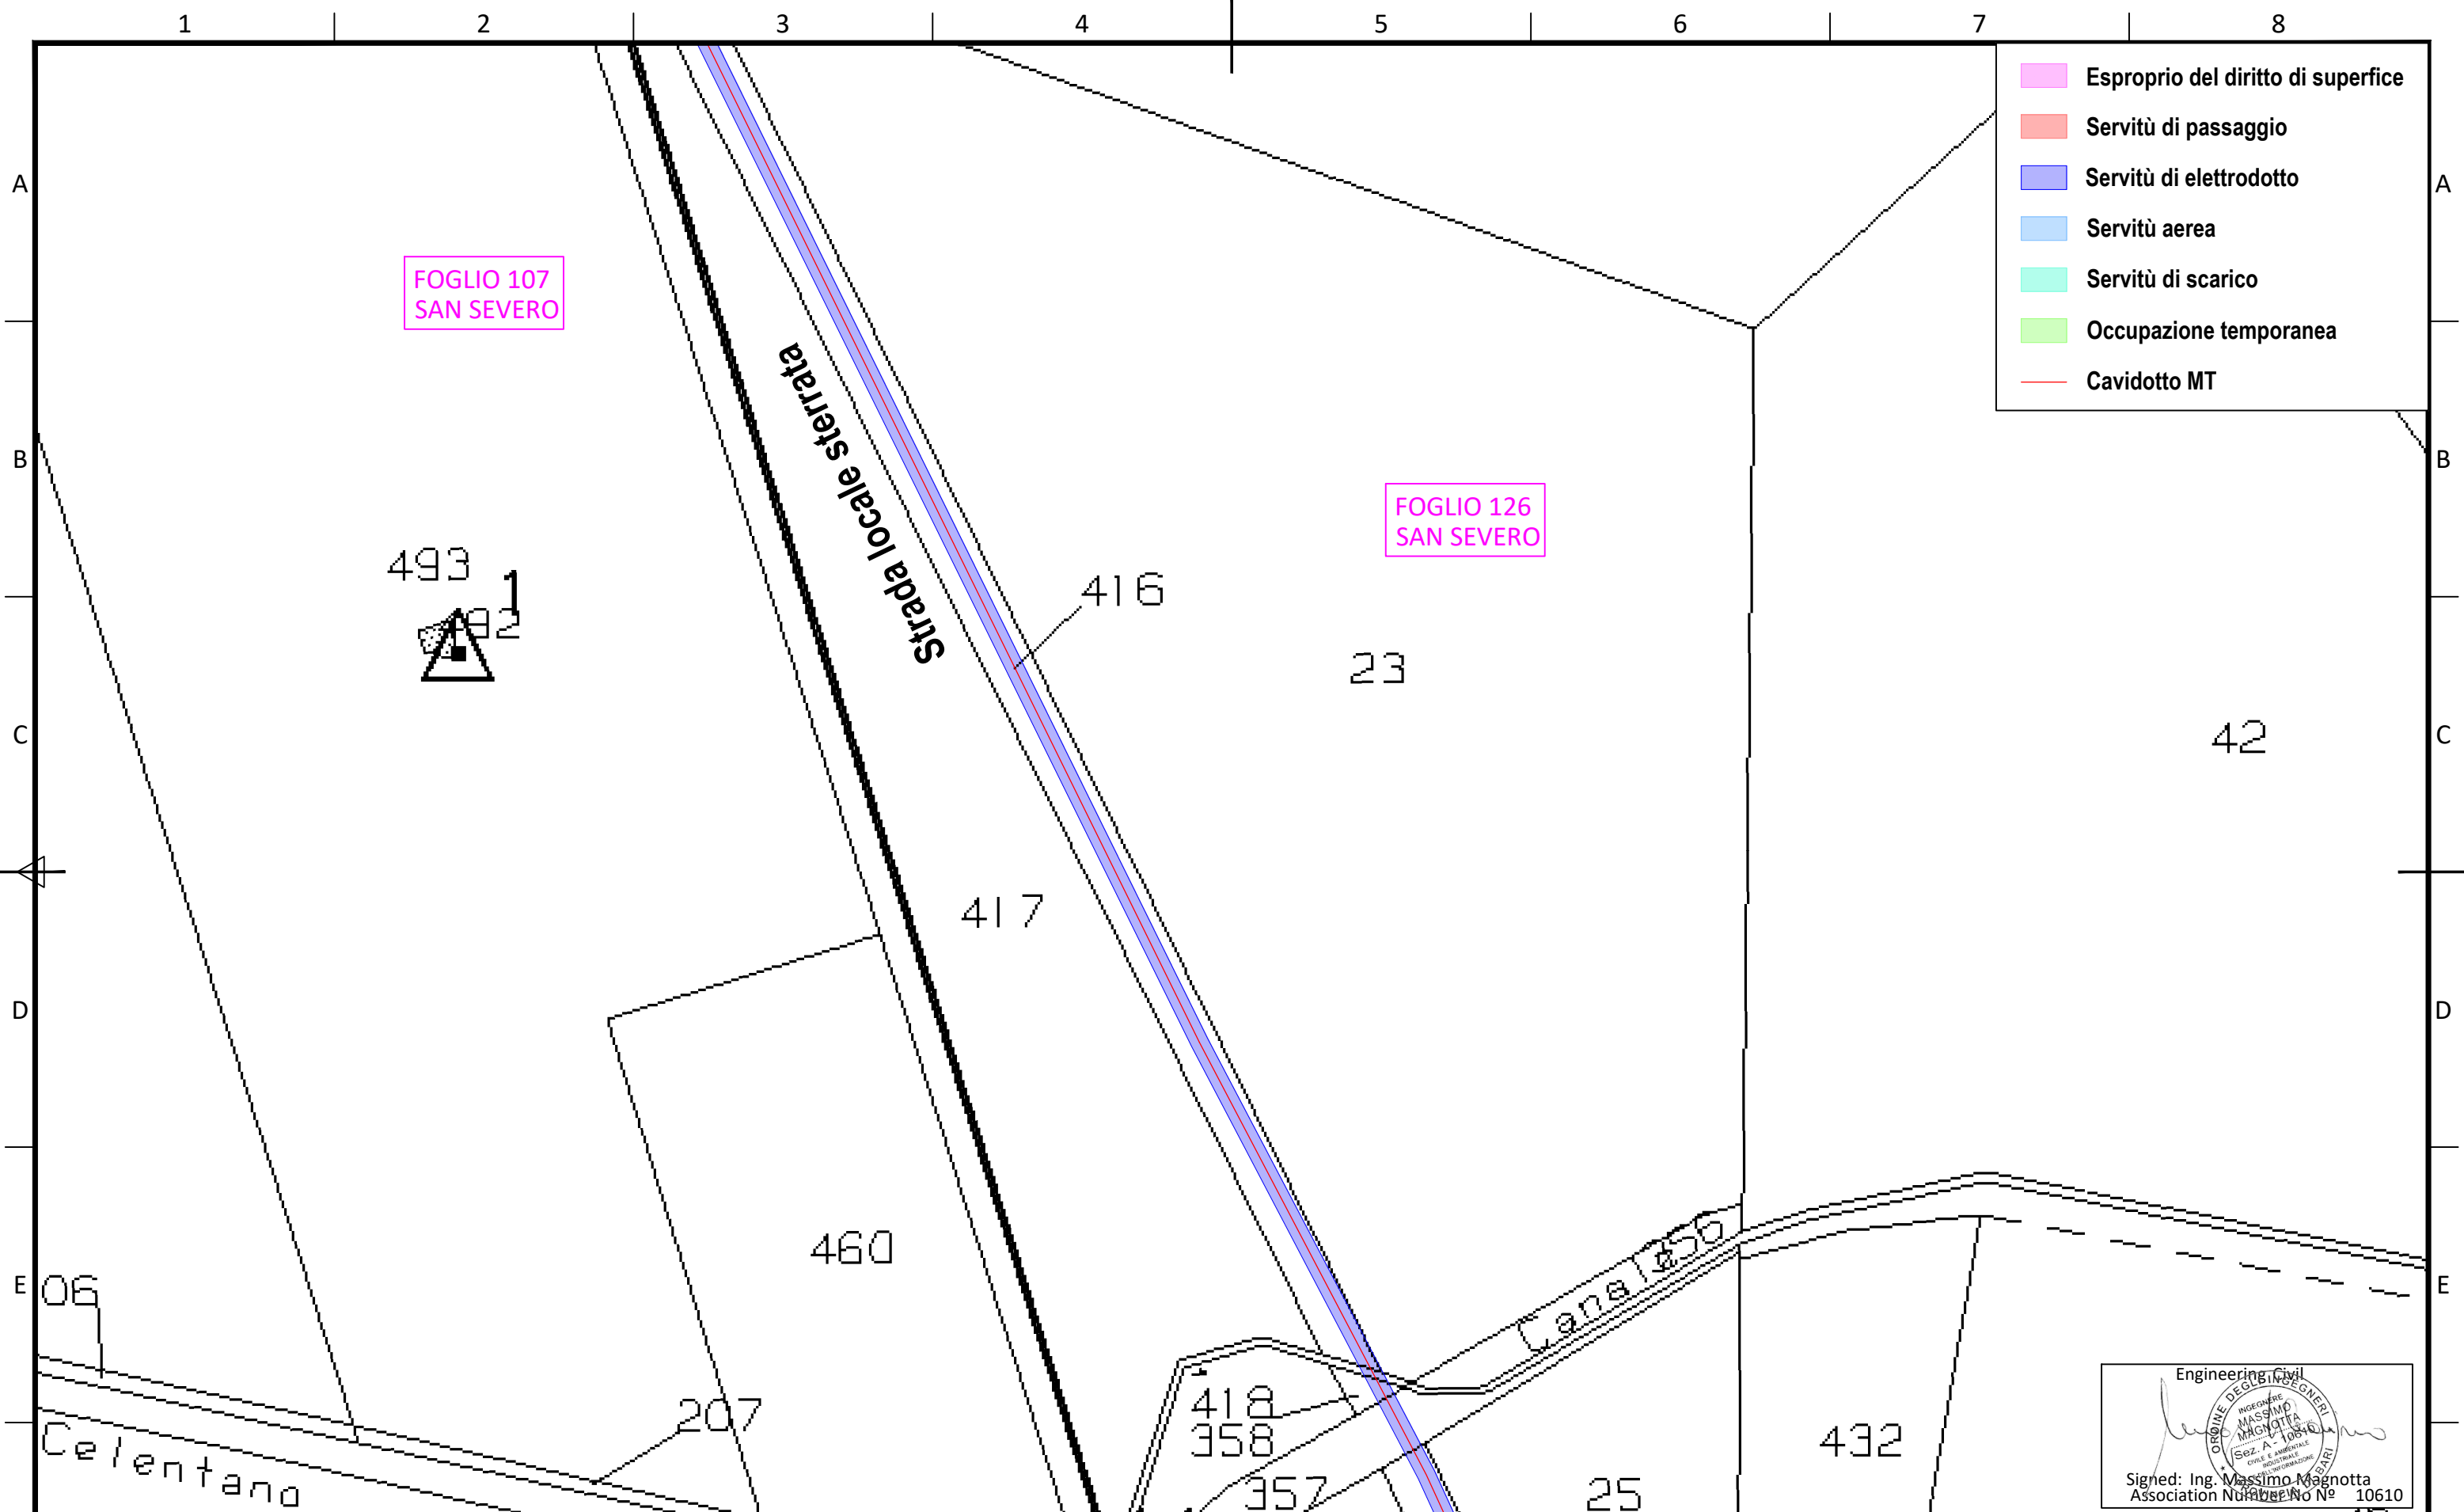

Engineering Civil
 Ingegnere
 MASSIMO MAGNOTTA
 Sez. A - 10510
 CONE E AMBIENTALE
 INDUSTRIALE
 INGEGNERIA
 S. SEVERO (FG)
 Signed: Ing. Massimo Magnotta
 Association Number No. 10610

D						DATE	SCALE 1/2.000	 WIND FARM "SELVA PIANA" PIANO PARTICELLARE D'ESPROPRIO Volturino, Motta Montecorvino (Regione Puglia)	ING. MASSIMO MAGNOTTA	
C						10/19	DRAWN IMP		CAD Vers.: A	Page Vers.: A
B						10/19	CHECKED MM		Name Collection	Page: 52
A	11/10/19	IMP	MM	FS	PRIMA EMISSIONE	10/19	REVISED-EDPR FS		Piano particellare	Cont: 52 di 58
EDIC.	DATE	DRAWN	CHECKED	REVISED-EDPR	MODIFICATION	Format A3		CAD No.: OW904002300DW0GL01A		

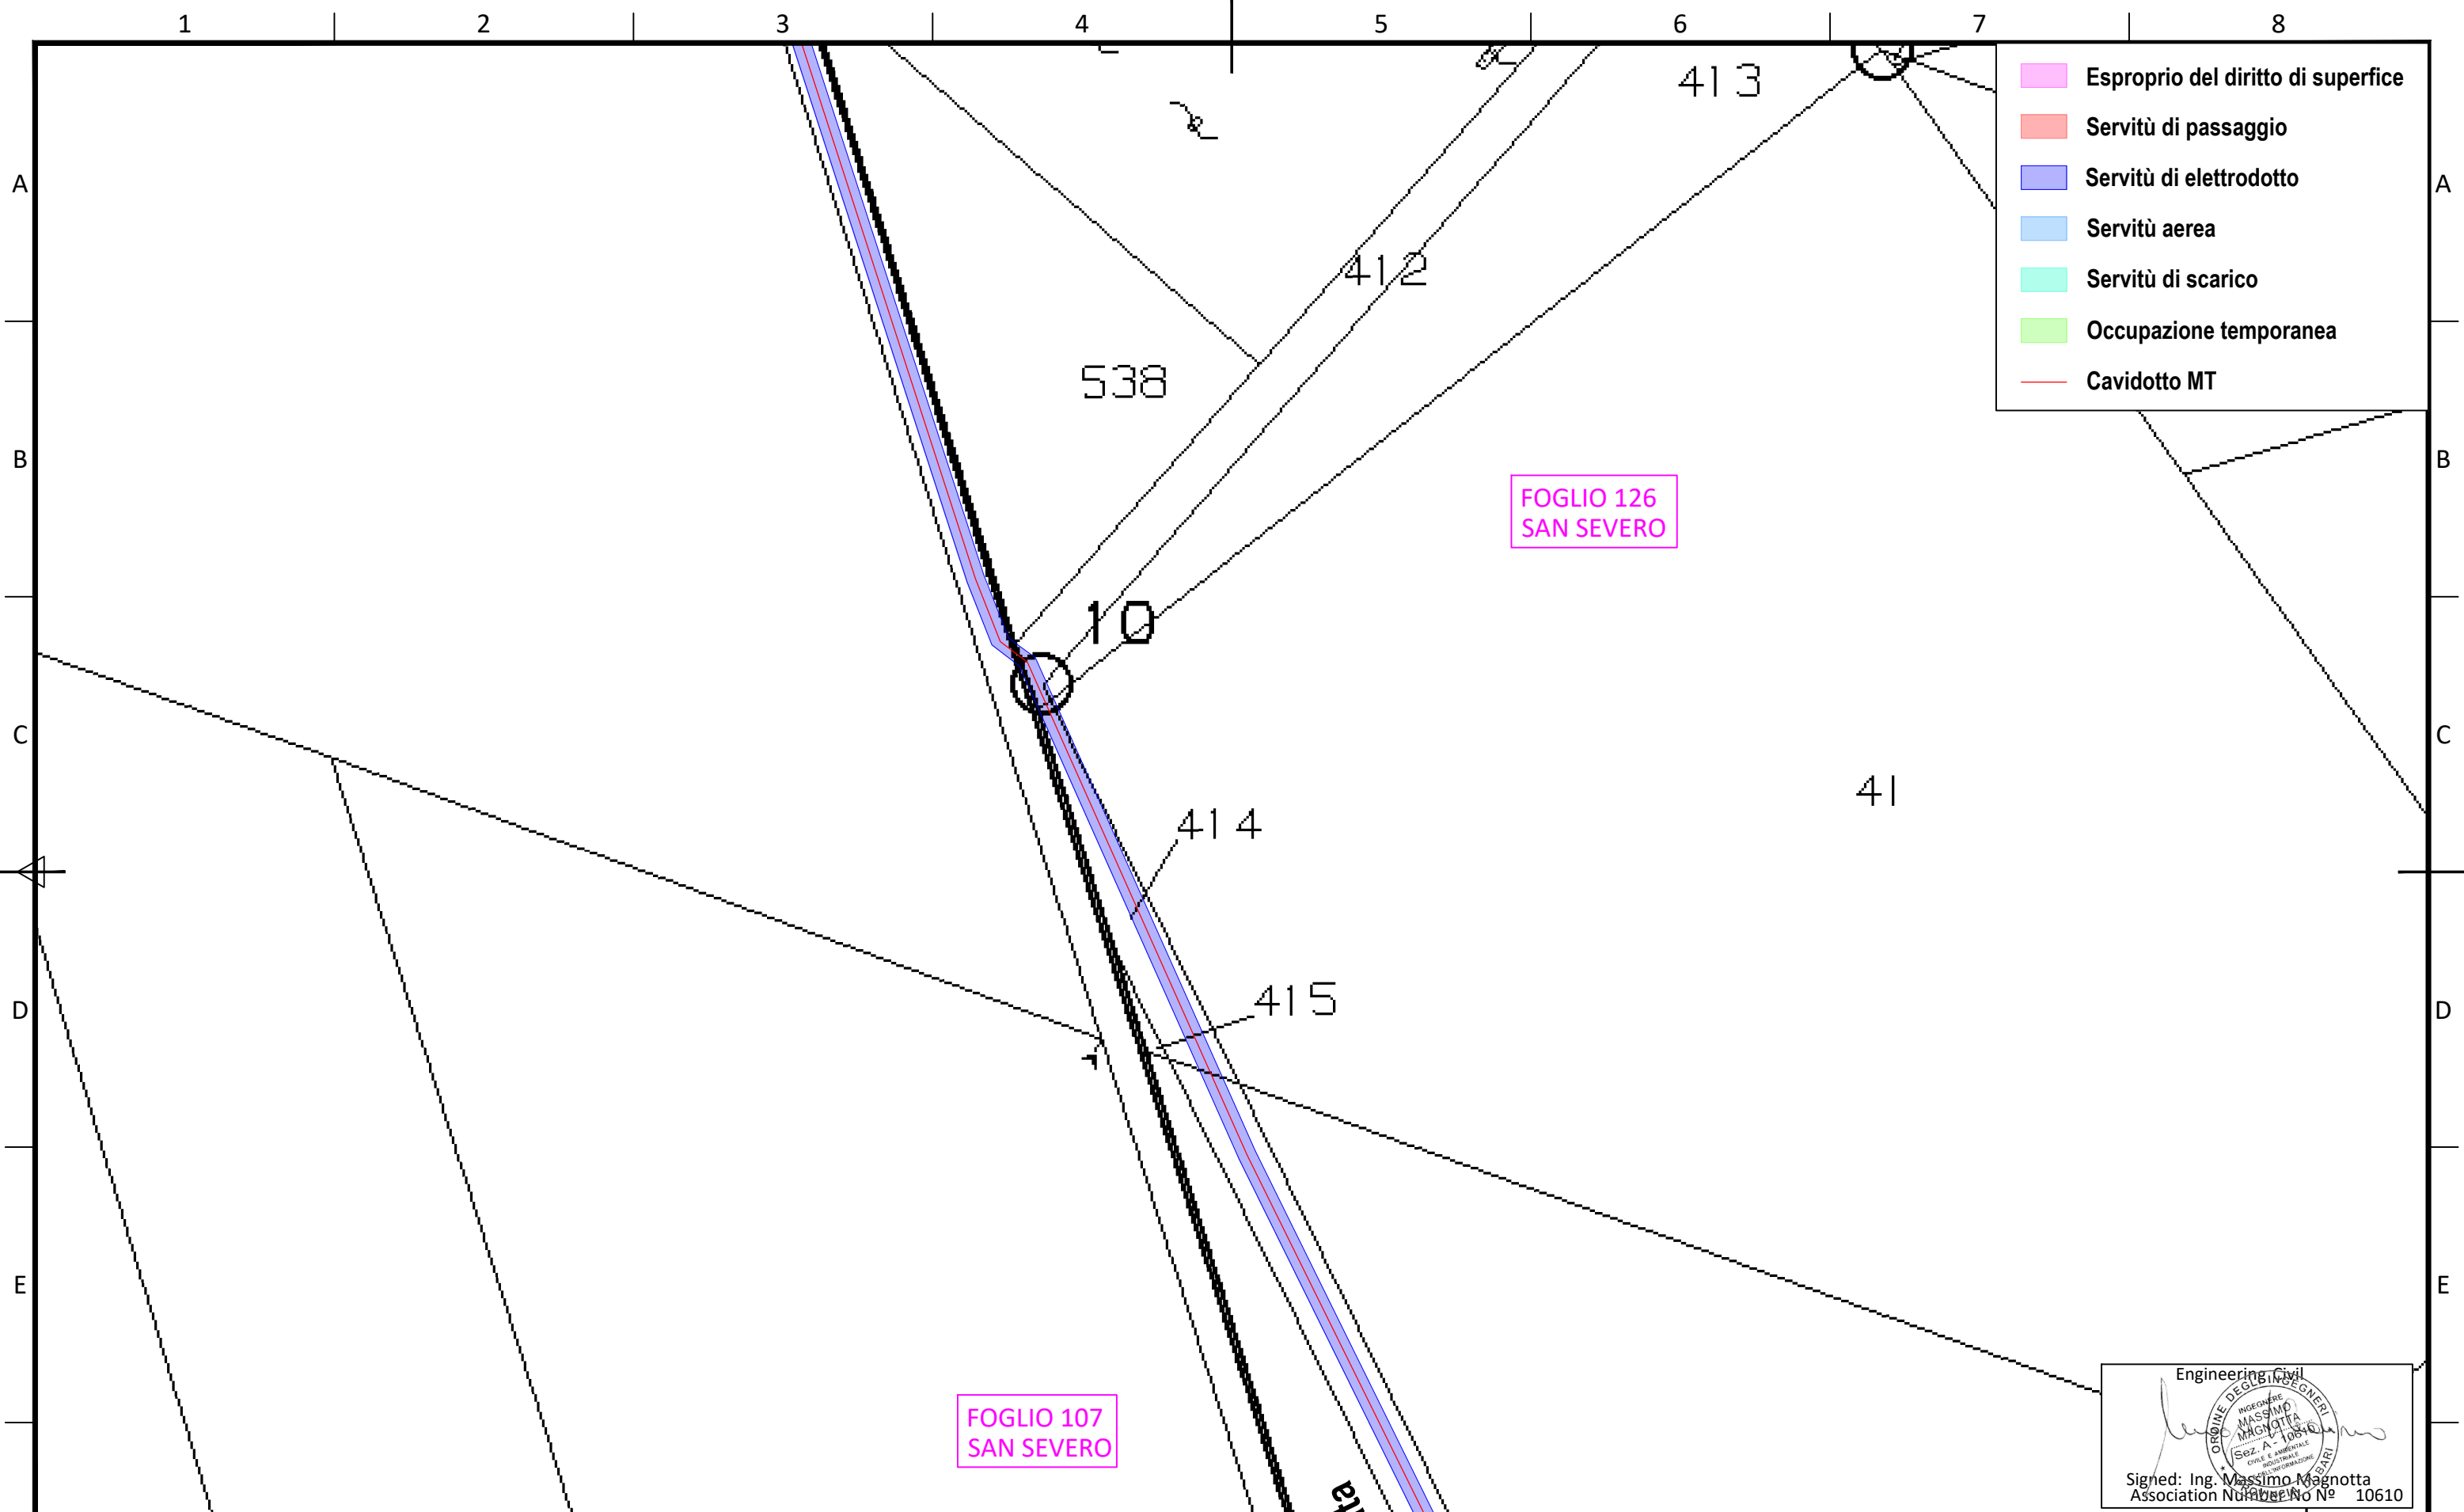


- Esproprio del diritto di superficie
- Servitù di passaggio
- Servitù di elettrodotto
- Servitù aerea
- Servitù di scarico
- Occupazione temporanea
- Cavidotto MT


FOGLIO 126
SAN SEVERO

FOGLIO 107
SAN SEVERO

Engineering Civil

 Signed: Ing. Massimo Magnotta
 Association Number No. 10610

D										DATE	SCALE 1/2.000		ING. MASSIMO MAGNOTTA
C										10/19	DRAWN IMP	WIND FARM "SELVA PIANA"	CAD Vers.: A Page Vers.: A
B										10/19	CHECKED MM		Name Collection Page: 53
A	11/10/19	IMP	MM	FS						10/19	REVISED-EDPR FS	PIANO PARTICELLARE D'ESPROPRIO Volturino, Motta Montecorvino (Regione Puglia)	Cont: 53 di 58
EDIC.	DATE	DRAWN	CHECKED	REVISED-EDPR	MODIFICATION						Format A3		CAD N°: OW904002300DW0GL01A

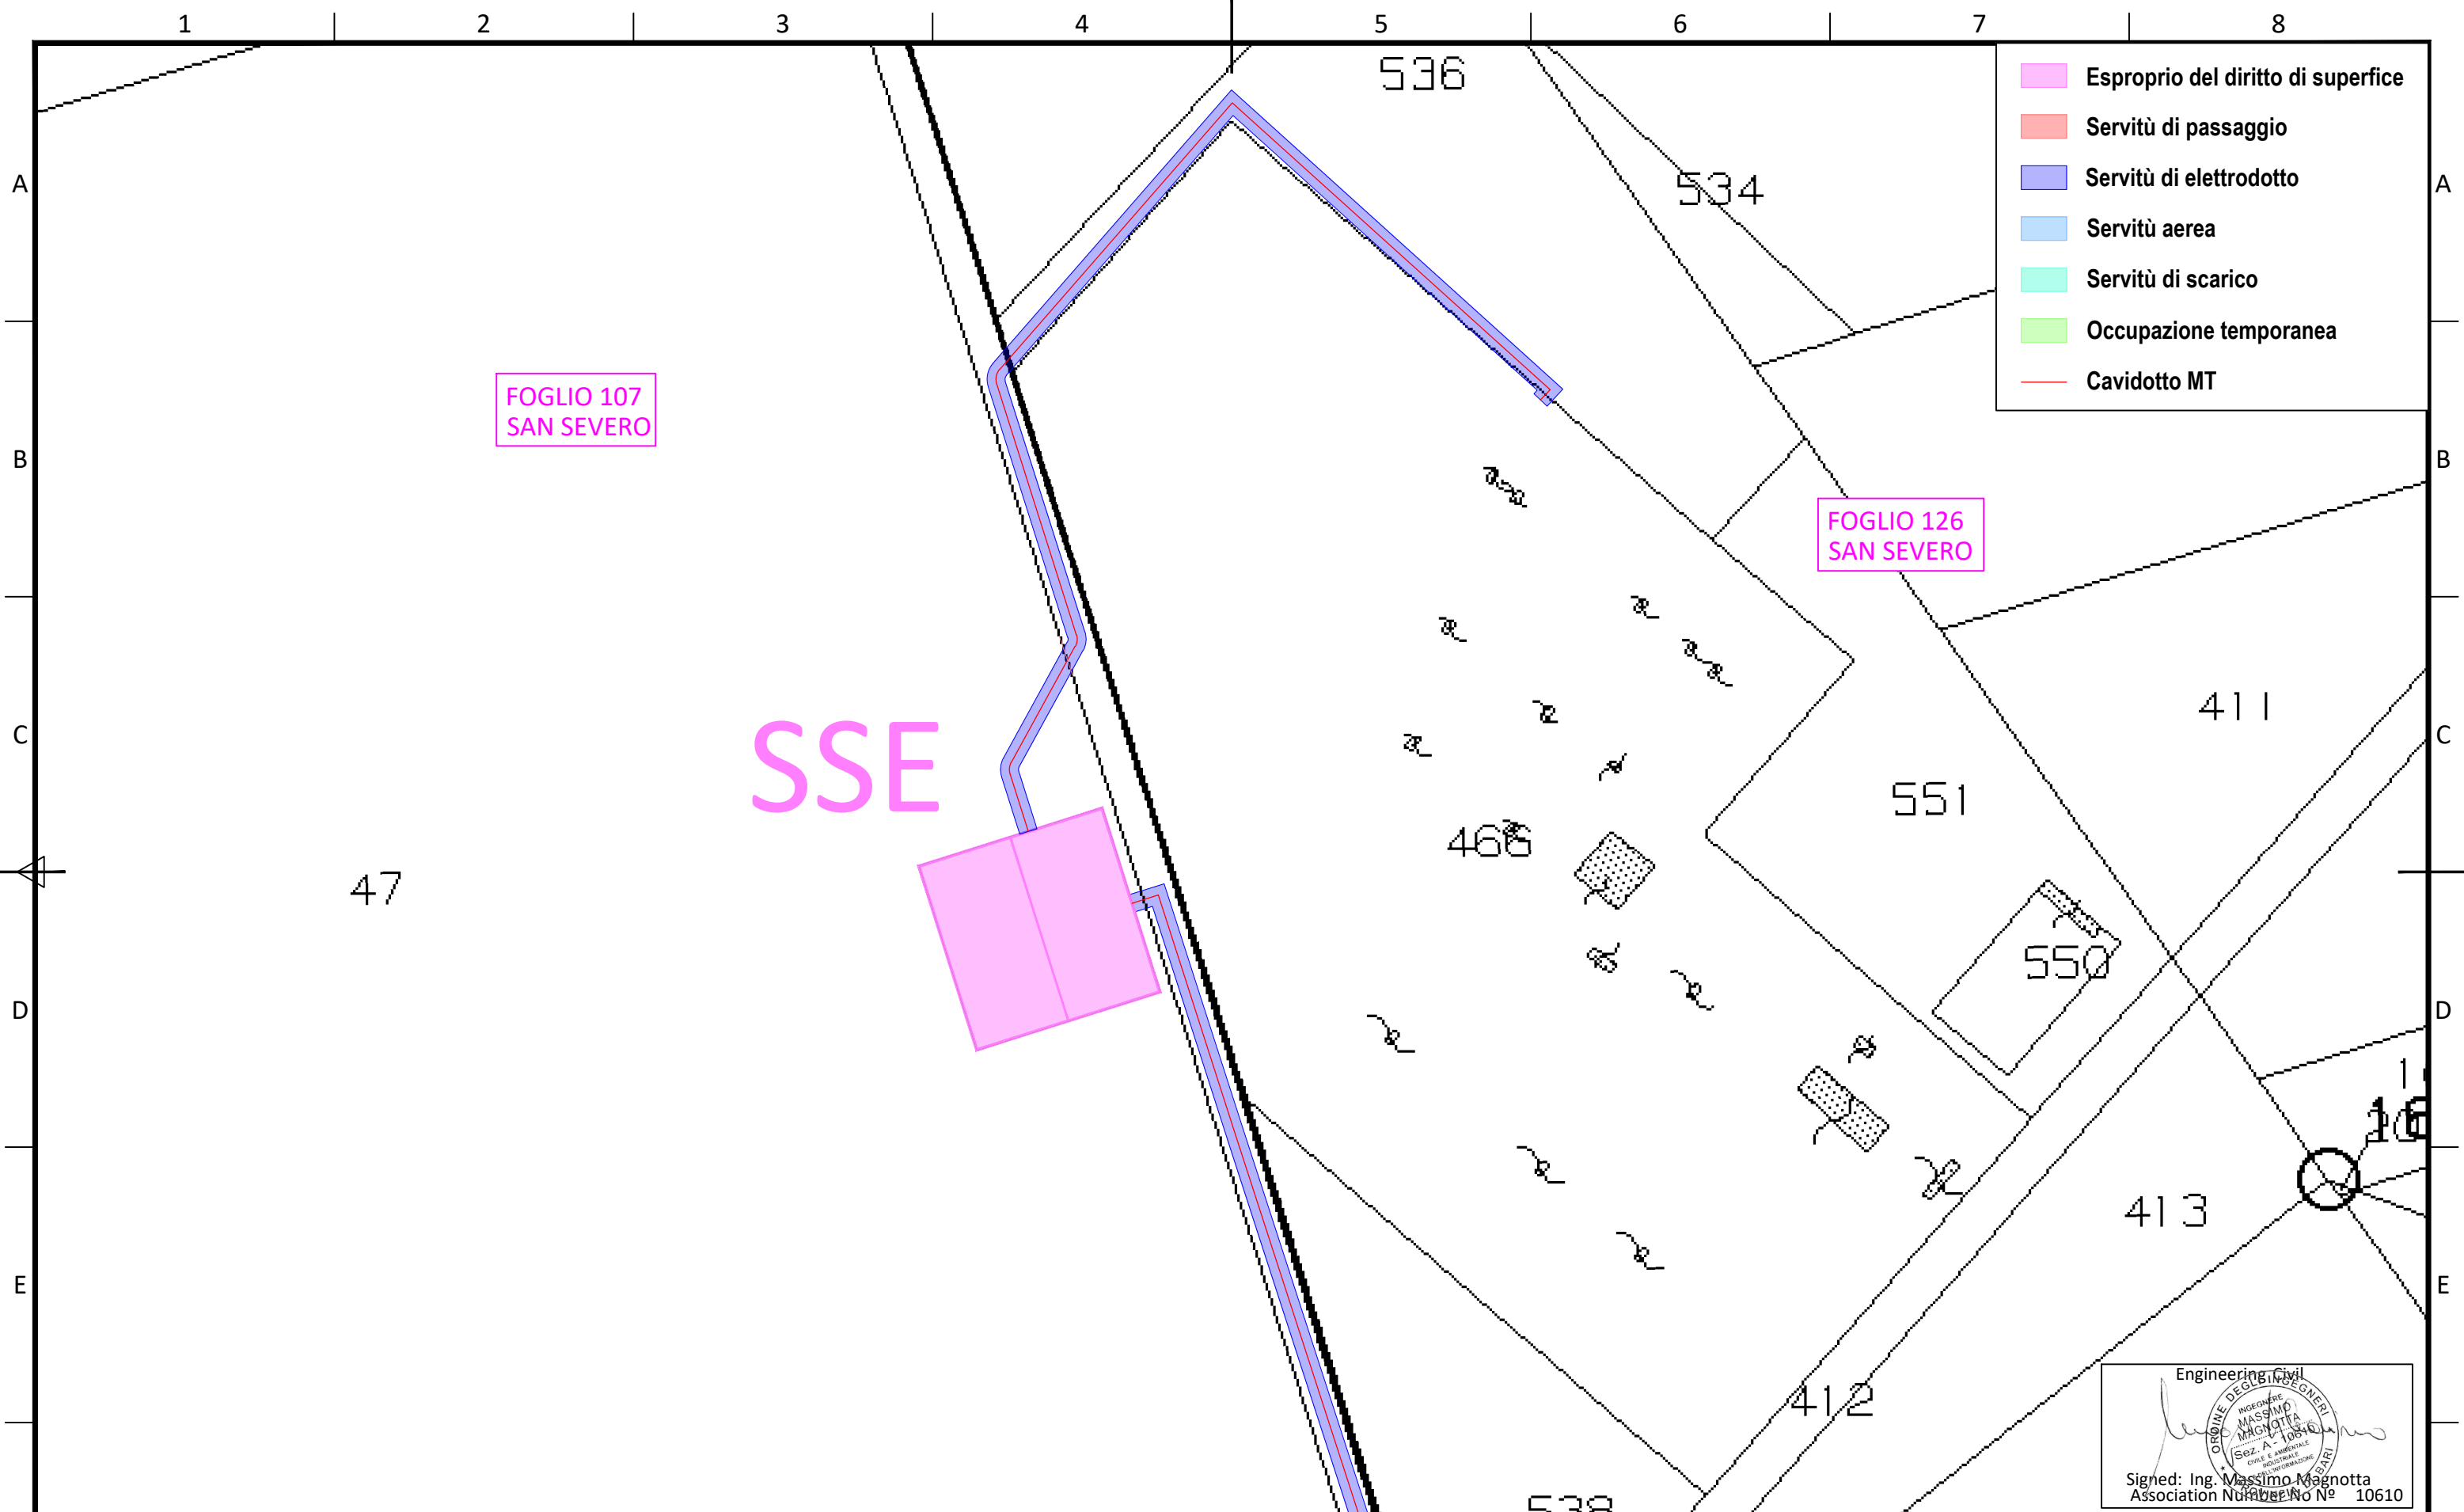

Engineering Civil
 Ingegnere
 MASSIMO MAGNOTTA
 Sez. A - 10510
 COPIA E AMBITUALE
 REGISTRATA
 10/10/19
 Signed: Ing. Massimo Magnotta
 Association Number No. 10610

EDIC.	DATE	DRAWN	CHECKED	REVISED-EDPR	MODIFICATION
D					
C					
B					
A	11/10/19	IMP	MM	FS	PRIMA EMISSIONE

DATE	SCALE
10/19	1/2.000
10/19	DRAWN IMP
10/19	CHECKED MM
10/19	REVISED-EDPR FS
Format A3	

eda renewables

WIND FARM "SELVA PIANA"

PIANO PARTICELLARE D'ESPROPRIO
 Volturino, Motta Montecorvino (Regione Puglia)

ING. MASSIMO MAGNOTTA	
CAD Vers.: A	Page Vers.: A
Name Collection	Page: 54
Piano particellare	Cont: 54 di 58
CAD N°: OW904002300DW0GL01A	

Progetto per la costruzione di un impianto di produzione di energia elettrica da fonte eolica con potenza di 84 MW e opere di connessione alla rete - Wind Farm "SELVA PIANA"

ELENCO DELLE DITTE INTERESSATE DALLA PROCEDURA DI ESPROPRIO E CALCOLO DELLE INDENNITÀ

		DATI CATASTALI										DATI DI ESPROPRIO			DATI SERV. PASSAG.-ELETTROD.-SCAR.			DATI DI SERVITU' AEREA			DATI DI OCCUPAZ. TEMPORANEA			Indennità totale
N° ord.	Rif. aerog. / Asse stradale	Comune	Foglio	P.lila	Ditta proprietaria	Codice fiscale	Titolarità	Quota	Qualità	Classe / Categoria	Superf. catastale	Superf. esproprio	Valore venale	Indennità esproprio	Superf. servitù	Indennità di riferimento	Indennità di servitù	Superf. servitù	Indennità di riferimento	Indennità di servitù	Sup. occupaz. temp.	Indennità di riferimento	Indennità di occupazione	Indennità totale
						Cognome e nome / Luogo e data di nascita					ha. are. ca	mq	€/mq	€	mq	€/mq	€	mq	€/mq	€	mq	€/mq	€	€
1	WTG 01	Motta Monteco.	9	89	APICELLA GIUSEPPE nato a MOTTA MONTECORVINO (FG) il 09/02/1939 APICELLA PIERPASQUALE nato a FOGGIA (FG) il 16/06/1975	PCLGPP39B09F777M PCLPPS75H16D643Z	Proprieta' Proprieta'	1/2 1/2	SEMINATIVO	2	00.97.15	0,00	1,75	0,00	0,00	1,75	0,00	5982,00	0,58	3489,50	6,00	0,29	1,75	3491,25
2	WTG 01	Motta Monteco.	9	183	MATOZZA LUCIA nata a MOTTA MONTECORVINO (FG) il 08/02/1931 MATOZZA MICHELE nato a MOTTA MONTECORVINO (FG) il 28/10/1936	MTZLCU31B48F777R MTZMHL36R28F777G	Proprieta' Proprieta'	1/3 2/3	SEMINATIVO	2	00.77.93	431,00	1,75	754,25	128,00	1,75	224,00	6327,00	0,58	3690,75	1125,00	0,29	328,13	4997,13
3	WTG 01	Motta Monteco.	9	184	DI IORIO PAOLO nato a MOTTA MONTECORVINO (FG) il 26/10/1968	DRIPLA68R26F777A	Proprieta'	1000/1000	SEMINATIVO	2	00.22.72	15,00	1,75	26,25	153,00	1,75	267,75	1056,00	0,58	616,00	198,00	0,29	57,75	967,75
4	WTG 01	Motta Monteco.	9	181	DI IORIO PAOLO nato a MOTTA MONTECORVINO (FG) il 26/10/1968	DRIPLA68R26F777A	Proprieta'	1000/1000	SEMINATIVO	2	00.64.96	0,00	1,75	0,00	587,00	1,75	1027,25	5134,00	0,58	2994,83	1768,00	0,29	515,67	4537,75
5	WTG 01	Motta Monteco.	9	182	APICELLA GIUSEPPE nato a MOTTA MONTECORVINO (FG) il 09/02/1939 APICELLA MARIA TERESA nata a SAN GIOVANNI ROTONDO (FG) il 05/07/1978	PCLGPP39B09F777M PCLMTR78L45H926N	Proprieta' Proprieta'	1/2 1/2	SEMINATIVO	2	00.12.69	0,00	1,75	0,00	0,00	1,75	0,00	253,00	0,58	147,58	0,00	0,29	0,00	147,58
6	WTG 01	Motta Monteco.	9	188	DI IORIO PAOLO nato a MOTTA MONTECORVINO (FG) il 26/10/1968	DRIPLA68R26F777A	Proprieta'	1000/1000	SEMINATIVO	2	00.04.74	0,00	1,75	0,00	40,00	1,75	70,00	251,00	0,58	146,42	139,00	0,29	40,54	256,96
7	WTG 01	Motta Monteco.	9	189	APICELLA GIUSEPPE nato a MOTTA MONTECORVINO (FG) il 09/02/1939 APICELLA MARIA TERESA nata a SAN GIOVANNI ROTONDO (FG) il 05/07/1978	PCLGPP39B09F777M PCLMTR78L45H926N	Proprieta' Proprieta'	1/2 1/2	SEMINATIVO	2	01.02.83	0,00	1,75	0,00	214,00	1,75	374,50	2849,00	0,58	1661,92	553,00	0,29	161,29	2197,71
8	WTG 01	Motta Monteco.	9	92	APICELLA GIUSEPPE nato a MOTTA MONTECORVINO (FG) il 09/02/1939 APICELLA MARIA TERESA nata a SAN GIOVANNI ROTONDO (FG) il 05/07/1978	PCLGPP39B09F777M PCLMTR78L45H926N	Proprieta' Proprieta'	1/2 1/2	SEMINATIVO	2	00.30.58	0,00	1,75	0,00	0,00	1,75	0,00	9,00	0,58	5,25	0,00	0,29	0,00	5,25
9	WTG 01	Motta Monteco.	9	163	IULIANI CARMINE nato a MOTTA MONTECORVINO (FG) il 28/01/1944 IULIANI FRANCESCO nato a MOTTA MONTECORVINO (FG) il 27/07/1960 IULIANI GIOVANNI nato a FRANCIA (EE) il 31/08/1967	LNICMN44A28F777U LNFNC60L27F777R LNIGNN67M31Z110P	Proprieta' Proprieta' Proprieta'	1/3 1/3 1/3	SEMINATIVO	2	00.31.42	0,00	1,75	0,00	0,00	1,75	0,00	35,00	0,58	20,42	0,00	0,29	0,00	20,42
10	WTG 01	Motta Monteco.	9	72	IULIANI CARMINE nato a MOTTA MONTECORVINO (FG) il 28/01/1944 IULIANI FRANCESCO nato a MOTTA MONTECORVINO (FG) il 27/07/1960 IULIANI GIOVANNI nato a FRANCIA (EE) il 31/08/1967	LNICMN44A28F777U LNFNC60L27F777R LNIGNN67M31Z110P	Proprieta' Proprieta' Proprieta'	1/3 1/3 1/3	SEMINATIVO	2	00.55.30	0,00	1,75	0,00	715,00	1,75	1251,25	0,00	0,58	0,00	65,00	0,29	18,96	1270,21
11	WTG01 - SS17	Motta Monteco.	10	48	DI STASIO ROSINA nata a MOTTA MONTECORVINO (FG) il 19/08/1925 RENZONE ANGELO ANTONIO nato a MOTTA MONTECORVINO (FG) il 11/05/1957 RENZONE NICOLA MARIA nato a MOTTA MONTECORVINO (FG) il 23/10/1950 RENZONE RAFFAELE ENRICO nato a MOTTA MONTECORVINO (FG) il 27/05/1953	DSTRSN25M59F777Z RNZNLN57E11F777U RNZNLM50R23F777T RNZRFL53E27F777T	Proprieta' Proprieta' Proprieta' Proprieta'	3/9 2/9 2/9 2/9	SEMINATIVO	2	01.32.18	0,00	1,75	0,00	162,00	1,75	283,50	0,00	0,58	0,00	1335,00	0,29	389,38	672,88
12	WTG01 - SS17	Volturino	5	207	DE MARTINIS GIOVANNI nato a VOLTURINO (FG) il 12/03/1969	DMRGNN69C12M132R	Proprieta'	1000/1000	SEMINATIVO	2	00.48.31	0,00	1,75	0,00	0,00	1,75	0,00	0,00	0,58	0,00	333,00	0,29	97,13	97,13
13	WTG01 - SS17	Volturino	5	208	LIONETTI LINA nata a MOTTA MONTECORVINO (FG) il 02/10/1971 LIONETTI MARIANNA nata a LUCERA (FG) il 06/01/1970	LNTLNI71R42F777V LNTMNN70A46E716U	Proprieta' Proprieta'	1/2 1/2	SEMINATIVO	2	00.25.61	0,00	1,75	0,00	0,00	1,75	0,00	0,00	0,58	0,00	1440,00	0,29	420,00	420,00
14	WTG01 - SS17	Volturino	5	209	COMUNE DI VOLTURINO con sede in VOLTURINO (FG) DOTOLI IMMACOLATA LISCIO ELISABETTA nata a VOLTURINO (FG) il 16/01/1957	82001670718 LSCLBT57A56M132O	Diritto del concedente Livellario Livellario		SEMINATIVO	2	00.43.22	0,00	1,75	0,00	0,00	1,75	0,00	0,00	0,58	0,00	231,00	0,29	67,38	67,38
15	WTG01 - SS17	Volturino	5	323	COLELLI ROSARIA nata a VOLTURINO (FG) il 16/11/1915 COMUNE DI VOLTURINO con sede in VOLTURINO (FG) SANTACROCE MICHELE nato a VOLTURINO (FG) il 04/06/1914	CLLRSR15S56M132T 82001670718 SNTMHL14H04M132Z	Livellario Diritto del concedente Livellario		SEMINATIVO	2	00.45.63	0,00	1,75	0,00	0,00	1,75	0,00	0,00	0,58	0,00	1180,00	0,29	344,17	344,17
16	WTG01 - SS17	Volturino	5	206	LOLLO MICHELINO nato a MOTTA MONTECORVINO (FG) il 07/03/1939 TUTOLO MARIA nata a LUCERA (FG) il 01/11/1943	LLLMLH39C07F777N TTLMRA43S41E716S	Proprieta' Proprieta'	1/2 1/2	SEMINATIVO	2	00.57.06	0,00	1,75	0,00	0,00	1,75	0,00	0,00	0,58	0,00	835,00	0,29	243,54	243,54
17	WTG01 - SS17	Volturino	5	205	COMUNE DI VOLTURINO con sede in VOLTURINO (FG) ROMANO MARIA NICOLETTA nata a VOLTURARA APPULA (FG) il 25/09/1950 SAVINO DONATO nato a LUCERA (FG) il 09/03/1977	82001670718 RMNMNC50P65M131U SVNDNT77C09E716A	Diritto del concedente Usufrutto su enfiteusi Enfiteusi		SEMINATIVO	2	00.40.22	0,00	1,75	0,00	0,00	1,75	0,00	0,00	0,58	0,00	869,00	0,29	253,46	253,46
18	WTG01 - SS17	Volturino	5	204	COMUNE DI VOLTURINO con sede in VOLTURINO (FG) ROMANO MARIA NICOLETTA nata a VOLTURARA APPULA (FG) il 25/09/1950 SAVINO DONATO nato a LUCERA (FG) il 09/03/1977	82001670718 RMNMNC50P65M131U SVNDNT77C09E716A	Diritto del concedente Usufrutto su enfiteusi Enfiteusi		SEMINATIVO	2	00.58.23	0,00	1,75	0,00	0,00	1,75	0,00	0,00	0,58	0,00	43,00	0,29	12,54	12,54
19	WTG 02	Volturino	5	61	FERRO GIUSEPPINA nata a SAN BARTOLOMEO IN GALDO (BN) il 18/03/1956	FRRGPP56C58H764T	Proprieta'	1/1	SEMINATIVO	2	00.41.78	0,00	1,75	0,00	895,00	1,75	1566,25	0,00	0,58	0,00	1743,00	0,29	508,38	2074,63
20	WTG 02	Volturino	5	62	COMUNE DI VOLTURINO con sede in VOLTURINO (FG) MAFFIA FRANCESCO nato a VOLTURINO (FG) il 15/02/1938	82001670718 MFFFNC38B15M132I	Diritto del concedente Livellario		SEMINATIVO	2	00.42.09	0,00	1,75	0,00	0,00	1,75	0,00	0,00	0,58	0,00	481,00	0,29	140,29	140,29
21	WTG 02	Volturino	5	60	FERRO PASQUALE nato a VOLTURINO (FG) il 23/01/1951	FRRPQL51A23M132K	Proprieta'	1000/1000	SEMINATIVO	2	00.41.31	0,00	1,75	0,00	926,00	1,75	1620,50	0,00	0,58	0,00	127,00	0,29	37,04	1657,54
22	WTG 02	Volturino	5	31	COMUNE DI VOLTURINO con sede in VOLTURINO (FG) FERRO GIUSEPPINA nata a SAN BARTOLOMEO IN GALDO (BN) il 18/03/1956	82001670718 FRRGPP56C58H764T	Diritto del concedente Livellario		SEMINATIVO	2	00.33.58	0,00	1,75	0,00	0,00	1,75	0,00	1624,00	0,58	947,33	0,00	0,29	0,00	947,33
23	WTG 02	Volturino	5	335	COMUNE DI VOLTURINO con sede in VOLTURINO (FG) FERRO GIUSEPPINA nata a SAN BARTOLOMEO IN GALDO (BN) il 18/03/1956	82001670718 FRRGPP56C58H764T	Diritto del concedente Livellario		SEMINATIVO	2	00.07.24	0,00	1,75	0,00	0,00	1,75	0,00	611,00	0,58	356,42	0,00	0,29	0,00	356,42
24	WTG 02	Volturino	5	39	COMUNE DI VOLTURINO con sede in VOLTURINO (FG) FERRO GIUSEPPINA nata a SAN BARTOLOMEO IN GALDO (BN) il 18/03/1956	82001670718 FRRGPP56C58H764T	Diritto del concedente Livellario		SEMINATIVO	2	00.19.93	0,00	1,75	0,00	0,00	1,75	0,00	1672,00	0,58	975,33	377,00	0,29	109,96	1085,29
25	WTG 02	Volturino	5	59	COMUNE DI VOLTURINO con sede in VOLTURINO (FG) FERRO PASQUALE nato a VOLTURINO (FG) il 23/01/1951	82001670718 FRRPQL51A23M132K	Diritto del concedente Livellario		SEMINATIVO	2	00.20.22	0,00	1,75	0,00	235,00	1,75	411,25	1917,00	0,58	1118,25	1694,00	0,29	494,08	2023,58
26	WTG 02	Volturino	5	64	COMUNE DI VOLTURINO con sede in VOLTURINO (FG) IANNETTI ANTONIETTA nata a VOLTURINO (FG) il 22/02/1920	82001670718 NNTNNT20B62M132F	Diritto del concedente Livellario		SEMINATIVO	2	00.41.00	452,00	1,75	791,00	1079,00	1,75	1888,25	3313,00	0,58	1932,58	1360,00	0,29	396,67	5008,50
27	WTG 02	Volturino	5	83	COMUNE DI VOLTURINO con sede in VOLTURINO (FG) ROMANO MARIA NICOLETTA nata a VOLTURARA APPULA (FG) il 25/09/1950 SAVINO ANTONIETTA nata a VOLTURINO (FG) il 08/04/1980	82001670718 RMNMNC50P65M131U SVNNNT80D48M132S	Diritto del concedente Usufrutto su enfiteusi Enfiteusi		SEMINATIVO	2	00.41.21	0,00	1,75	0,00	0,00	1,75	0,00	3539,00	0,58	2064,42	229,00	0,29	66,79	2131,21
28	WTG 02	Volturino	5	84	COMUNE DI VOLTURINO con sede in VOLTURINO (FG) ROMANO MARIA NICOLETTA nata a VOLTURARA APPULA (FG) il 25/09/1950 ROMANO MARIA NICOLETTA nata a VOLTURARA APPULA (FG) il 25/09/1950 SAVINO ANTONIETTA nata a VOLTURINO (FG) il 08/04/1980	82001670718 RMNMNC50P65M131U RMNMNC50P65M131U SVNNNT80D48M132S	Diritto del concedente Enfiteusi Usufrutto su enfiteusi Enfiteusi	1/2 1/2 1/2	SEMINATIVO	2	00.40.99	0,00	1,75	0,00	0,00	1,75	0,00	1673,00	0,58	975,92	0,00	0,29	0,00	975,92
29	WTG 02	Volturino	5	25	COMUNE DI VOLTURINO con sede in VOLTURINO (FG) FERRO PASQUALE nato a VOLTURINO (FG) il 23/01/1951	82001670718 FRRPQL51A23M132K	Diritto del concedente Livellario		SEMINATIVO	2	00.40.79	0,00	1,75	0,00	0,00	1,75	0,00	4,00	0,58	2,33	0,00	0,29	0,00	2,33
30	WTG 02	Volturino	5	40	FERRO GIUSEPPINA nata a SAN BARTOLOMEO IN GALDO (BN) il 18/03/1956	FRRGPP56C58H764T	Proprieta'	1/1	SEMINATIVO	2	00.43.17	0,00	1,75	0,00	0,00	1,75	0,00	1249,00	0,58	728,58	0,00	0,29	0,00	728,58
31	WTG02	Volturino	5	58	COMUNE DI VOLTURINO con sede in VOLTURINO (FG) PETECCHIA ROSA nata a VOLTURINO (FG) il 26/01/1953	82001670718 PTCRSO53A66M132Y	Diritto del concedente Enfiteusi		SEMINATIVO	2	00.44.02	0,00	1,75	0,00	207,00	1,75	362,25	2293,00	0,58	1337,58	691,00	0,29	201,54	1901,38

Progetto per la costruzione di un impianto di produzione di energia elettrica da fonte eolica con potenza di 84 MW e opere di connessione alla rete - Wind Farm "SELVA PIANA"

ELENCO DELLE DITTE INTERESSATE DALLA PROCEDURA DI ESPROPRIO E CALCOLO DELLE INDENNITÀ

N° ord.	Rif. aerog. / Asse stradale	DATI CATASTALI										DATI DI ESPROPRIO			DATI SERV. PASSAG.-ELETTROD.-SCAR.			DATI DI SERVITU' AEREA			DATI DI OCCUPAZ. TEMPORANEA			Indennità totale
		Comune	Foglio	P.lla	Ditta proprietaria		Titolarità	Quota	Qualità	Classe / Categoria	Superf. catastale ha.are.ca	Superf. esproprio mq	Valore venale €/mq	Indennità esproprio €	Superf. servitù mq	Indennità di riferimento €/mq	Indennità di servitù €	Superf. servitù mq	Indennità di riferimento €/mq	Indennità di servitù €	Sup. occupaz. temp. mq	Indennità di riferimento €/mq	Indennità di occupazione €	
					Cognome e nome / Luogo e data di nascita	Codice fiscale																		
32	WTG02 - WTG03	Volturno	5	65	ROMANO MARIA NICOLETTA nata a VOLTURARA APPULA (FG) il 25/09/1950 SAVINO ANTONIETTA nata a VOLTURINO (FG) il 08/04/1980	RMNMNC50P65M131U SVNNNT80D48M132S	Usufrutto Nuda proprietà'	1/1 1/1	SEMINATIVO	2	00.41.76	0,00	1,75	0,00	416,00	1,75	728,00	2230,00	0,58	1300,83	0,00	0,29	0,00	2028,83
33	WTG02	Volturno	5	82	ROMANO MARIA NICOLETTA nata a VOLTURARA APPULA (FG) il 25/09/1950 SAVINO ANTONIETTA nata a VOLTURINO (FG) il 08/04/1980	82001670718 RMNMNC50P65M131U SVNNNT80D48M132S	Diritto del concedente Usufrutto su enfiteusi		SEMINATIVO	2	00.41.21	0,00	1,75	0,00	0,00	1,75	0,00	1583,00	0,58	923,42	0,00	0,29	0,00	923,42
34	WTG02	Volturno	5	81	DE MARTINIS VINCENZA nata a VOLTURINO (FG) il 04/07/1938	DMRVN38L44M132O	Proprietà'	1/1	SEMINATIVO	2	00.42.48	0,00	1,75	0,00	0,00	1,75	0,00	138,00	0,58	80,50	0,00	0,29	0,00	80,50
35	WTG02 - WTG03	Volturno	5	57	LEPORE FRANCO nato a FOGGIA (FG) il 02/05/1963	LPRFNC63E02D643L	Proprietà'	1000/1000	SEMINATIVO	2	00.45.47	0,00	1,75	0,00	239,00	1,75	418,25	0,00	0,58	0,00	0,00	0,29	0,00	418,25
36	WTG02 - WTG03	Volturno	5	66	FRANCIOSA ANTONIO nato a FOGGIA (FG) il 29/11/1967	FRNNTN67S29D643U	Proprietà'	1/1	SEMINATIVO	2	00.47.02	0,00	1,75	0,00	410,00	1,75	717,50	0,00	0,58	0,00	0,00	0,29	0,00	717,50
37	WTG02 - WTG03	Volturno	5	56	COMUNE DI VOLTURINO GRAZIANO VINCENZA nata a VOLTURINO (FG) il 01/10/1946	82001670718 GRZVCN46R41M132L	Diritto del concedente Enfiteusi		SEMINATIVO	2	00.45.09	0,00	1,75	0,00	319,00	1,75	558,25	0,00	0,58	0,00	0,00	0,29	0,00	558,25
38	WTG02 - WTG03	Volturno	5	67 AA 67 AB	FRANCIOSA MARIA nata a VOLTURINO (FG) il 13/04/1953	FRNMRA53D53M132V	Proprietà'	1000/000	SEMINATIVO ULIVETO	2 1	00.41.43 00.01.39	0,00 0,00	1,75 1,90	0,00 0,00	336,00 0,00	1,75 1,90	588,00 0,00	0,00 0,00	0,58 0,63	0,00 0,00	0,00 0,00	0,29 0,32	0,00 0,00	588,00
39	WTG02 - WTG03	Volturno	5	54	COMUNE DI VOLTURINO con sede in VOLTURINO (FG) D'ANDOLA ANTONIETTA nata a VOLTURINO (FG) il 26/12/1949 FUSCO PIETRO nato a VOLTURINO (FG) il 05/10/1942	82001670718 DNDNNT49T66M132W FSCPTR42R05M132E	Diritto del concedente Livellario		SEMINATIVO	2	00.39.39	0,00	1,75	0,00	446,00	1,75	780,50	0,00	0,58	0,00	1201,00	0,29	350,29	1130,79
40	WTG02 - WTG03	Volturno	5	68	DI PASQUA BENIAMINA nata a GERMANIA (EE) il 09/09/1967	DPSBMN67P49Z112R	Proprietà'	1000/1000	SEMINATIVO	2	00.40.49	0,00	1,75	0,00	254,00	1,75	444,50	0,00	0,58	0,00	0,00	0,29	0,00	444,50
41	WTG02 - WTG03	Volturno	5	55	COMUNE DI VOLTURINO con sede in VOLTURINO (FG) DE MUTIIS ROSANNA nato/a a VOLTURINO (FG) il 28/11/1962 MELILLO PASQUALE nato a VOLTURINO (FG) il 16/08/1934	82001670718 MLLPQL34M16M132A	Diritto del concedente Usufruttuario generale di livello Livellario		SEMINATIVO	2	00.41.30	0,00	1,75	0,00	130,00	1,75	227,50	0,00	0,58	0,00	244,00	0,29	71,17	298,67
42	WTG02 - WTG03	Volturno	5	44	BARBATO ANNUNZIATA nata a MOTTA MONTECORVINO (FG) il 13/05/1964 BARBATO GIOVANNI nato a MOTTA MONTECORVINO (FG) il 17/02/1954 BARBATO MATTEO nato a MOTTA MONTECORVINO (FG) il 29/02/1956 CAPRA MARIA ELISABETTA nata a MOTTA MONTECORVINO (FG) il 02/03/1927	BRBNNZ64E53F777F BRBGNN54B17F777H BRBMTT56B29F777U CPRMLS27C42F777E	Comproprietario Comproprietario Comproprietario Comproprietario	1/9 1/9 1/9 6/9	SEMINATIVO	2	00.19.75	0,00	1,75	0,00	75,00	1,75	131,25	0,00	0,58	0,00	5,00	0,29	1,46	132,71
43	WTG02 - WTG03	Volturno	5	43	COMUNE DI VOLTURINO DELL'AQUILA ANTONIETTA nato/a a VOLTURINO (FG) il 05/02/1903 DELL'AQUILA PIETRO nato/a a VOLTURINO (FG) il 30/04/1897 DELL'AQUILA TERESA nata a ROMA (RM) il 17/01/1926 LEPORE ANGIOLINA nata a VOLTURINO (FG) il 30/07/1932 LEPORE IMMACOLATA nata a VOLTURINO (FG) il 28/02/1919 LEPORE ORAZIA nata a VOLTURINO (FG) il 09/01/1948 LEPORE PEPPINA nata a VOLTURINO (FG) il 21/05/1924 LEPORE PIETRO nato a VOLTURINO (FG) il 06/03/1951 LEPORE RAFFAELE nato a VOLTURINO (FG) il 11/03/1949 LEPORE TERESINA nata a VOLTURINO (FG) il 25/10/1921 LEPORE TOMMASO nato a FOGGIA (FG) il 14/05/1965	DLLTRS26A57H501R LPRNLS32L70M132U LPRMCL19B68M132F LPRRZO48A49M132O LPRPPN24E61M132Y LPRPTR51C06M132X LPRRFL49C11M132I LPRTSN21R65M132U LPRTMS65E14D643U	Diritto del concedente Livellario Livellario Livellario Livellario Enfiteusi Livellario Enfiteusi Enfiteusi Livellario Enfiteusi	5/12 3/12 3/12 3/12 1/12 1/48 1/12 1/48 1/48 1/12 1/48	SEMINATIVO	2	00.20.65	0,00	1,75	0,00	76,00	1,75	133,00	0,00	0,58	0,00	0,00	0,29	0,00	133,00
44	WTG02 - WTG03	Volturno	5	20	DI SALVIA TERESA nata a VOLTURINO (FG) il 14/01/1975	DSLTRS75A54M132B	Proprietà'	1/1	SEMINATIVO	2	00.40.01	0,00	1,75	0,00	146,00	1,75	255,50	0,00	0,58	0,00	0,00	0,29	0,00	255,50
45	WTG02 - WTG03	Volturno	5	366	DI SALVIA TERESA nata a VOLTURINO (FG) il 14/01/1975	DSLTRS75A54M132B	Proprietà'	1/1	SEMINATIVO	2	00.40.02	0,00	1,75	0,00	168,00	1,75	294,00	0,00	0,58	0,00	0,00	0,29	0,00	294,00
46	WTG02 - WTG03	Volturno	5	52	DELL'AQUILA ROSETTA nata a VOLTURINO (FG) il 03/02/1972 DELL'AQUILA VENANZIO nato a VOLTURINO (FG) il 24/04/1964	DLLRRT72B43M132S DLLVNZ64D24M132P	Proprietà' Proprietà'	1/2 1/2	SEMINATIVO	2	00.41.39	0,00	1,75	0,00	175,00	1,75	306,25	0,00	0,58	0,00	0,00	0,29	0,00	306,25
47	WTG02 - WTG03	Volturno	5	51	COMUNE DI VOLTURINO con sede in VOLTURINO (FG) GRAZIANO CONCETTA nata a VOLTURINO (FG) il 10/02/1949	82001670718 GRZCCT49B50M132V	Diritto del concedente Enfiteusi		SEMINATIVO	2	00.20.49	0,00	1,75	0,00	90,00	1,75	157,50	0,00	0,58	0,00	0,00	0,29	0,00	157,50
48	WTG02 - WTG03	Volturno	5	390	COMUNE DI VOLTURINO con sede in VOLTURINO (FG) GRAZIANO CONCETTA nata a VOLTURINO (FG) il 10/02/1949	82001670718 GRZCCT49B50M132V	Diritto del concedente Enfiteusi		SEMINATIVO	2	00.20.49	0,00	1,75	0,00	47,00	1,75	82,25	0,00	0,58	0,00	0,00	0,29	0,00	82,25
49	WTG02 - WTG03	Volturno	5	331	COMUNE DI VOLTURINO con sede in VOLTURINO (FG) DI SALVIA MARIA nata a VOLTURARA APPULA (FG) il 02/08/1955	82001670718 DSLMLRA55M42M131F	Diritto del concedente Enfiteusi		SEMINATIVO	2	00.20.67	0,00	1,75	0,00	0,00	1,75	0,00	0,00	0,58	0,00	15,00	0,29	4,38	4,38
50	WTG02 - WTG03	Volturno	5	46	COMUNE DI VOLTURINO con sede in VOLTURINO (FG) DI SALVIA MARIA nata a VOLTURARA APPULA (FG) il 02/08/1955	82001670718 DSLMLRA55M42M131F	Diritto del concedente Enfiteusi		SEMINATIVO	2	00.20.67	0,00	1,75	0,00	0,00	1,75	0,00	0,00	0,58	0,00	149,00	0,29	43,46	43,46
51	WTG02 - WTG03	Volturno	5	47	COMUNE DI VOLTURINO con sede in VOLTURINO (FG) GRAZIANO FIORE nato a VOLTURINO (FG) il 20/11/1951 LISCIO ELISABETTA nata a VOLTURINO (FG) il 16/01/1957	82001670718 GRZFRIS1S20M132V LSCLBT57A56M132O	Diritto del concedente Livellario Livellario		SEMINATIVO	2	00.41.52	0,00	1,75	0,00	369,00	1,75	645,75	0,00	0,58	0,00	1150,00	0,29	335,42	981,17
52	WTG02 - WTG03	Volturno	5	17	COMUNE DI VOLTURINO con sede in VOLTURINO (FG) DE MUTIIS GIUSEPPE DE MUTIIS ORAZIA nata a VOLTURINO (FG) il 20/04/1937	82001670718 DMTRZO37D60M132F	Diritto del concedente Usufruttuario parziale di livello Livellario		SEMINATIVO	2	00.20.10	0,00	1,75	0,00	158,00	1,75	276,50	0,00	0,58	0,00	0,00	0,29	0,00	276,50
53	WTG02 - WTG03	Volturno	5	16	CIACCA NICOLA MARIA nato a VOLTURINO (FG) il 19/03/1970	CCCNLM70C19M132B	Proprietà'	1000/1000	SEMINATIVO	2	00.40.39	0,00	1,75	0,00	184,00	1,75	322,00	0,00	0,58	0,00	0,00	0,29	0,00	322,00
54	WTG02 - WTG03	Volturno	5	48	COMUNE DI VOLTURINO CONCEDENTE con sede in VOLTURINO (FG) CIACCA ARNALDA LAURA nata a VOLTURINO (FG) il 26/11/1938 CIRCELLI GRAZIA nata a LUCERA (FG) il 06/04/1968	82001670718 CCCRDL38S66M132A CRCGRZ68D46E716W	Diritto del concedente Livellario Livellario		SEMINATIVO	2	00.39.90	0,00	1,75	0,00	352,00	1,75	616,00	0,00	0,58	0,00	0,00	0,29	0,00	616,00
55	WTG02 - WTG03	Volturno	6	124	DE MARTINIS VINCENZA nata a VOLTURINO (FG) il 04/07/1938 DE MUTIIS ANNA MARIA nata a VOLTURINO (FG) il 09/03/1968 DE MUTIIS ORAZIA nata a VOLTURINO (FG) il 18/05/1971	DMRVN38L44M132O DMTNMR68C49M132Y DMTRZO71E58M132C	Proprietà' Proprietà' Proprietà'	4/6 1/6 1/6	SEMINATIVO	2	00.48.69	0,00	1,75	0,00	441,00	1,75	771,75	0,00	0,58	0,00	0,00	0,29	0,00	771,75
56	WTG 03	Volturno	5	11	COMUNE DI VOLTURINO con sede in VOLTURINO (FG) VARANELLI DIANA nata a VOLTURINO (FG) il 24/10/1956	82001670718 VRNDNI56R64M132K	Diritto del concedente Enfiteusi		SEMINATIVO	2	00.38.69	0,00	1,75	0,00	0,00	1,75	0,00	186,00	0,58	108,50	0,00	0,29	0,00	108,50
57	WTG 03	Volturno	5	12	D'ARIANO GIACOMO nato a LUCERA (FG) il 21/02/1970 D'ARIANO MICHELE nato a VELLETRI (RM) il 12/08/1966 D'ARIANO ROSALIA nata a LUCERA (FG) il 10/11/1968	DRNGCM70B21E716T DRNMHL66M12L719X DRNRSL68S50E716G	Proprietà' Proprietà' Proprietà'	1/3 1/3 1/3	SEMINATIVO	2	00.25.85	0,00	1,75	0,00	0,00	1,75	0,00	279,00	0,58	162,75	0,00	0,29	0,00	162,75
58	WTG 03	Volturno	5	13	D'ARIANO GIACOMO nato a LUCERA (FG) il 21/02/1970 D'ARIANO MICHELE nato a VELLETRI (RM) il 12/08/1966 D'ARIANO ROSALIA nata a LUCERA (FG) il 10/11/1968	DRNGCM70B21E716T DRNMHL66M12L719X DRNRSL68S50E716G	Proprietà' Proprietà' Proprietà'	1/3 1/3 1/3	SEMINATIVO	2	00.21.29	0,00	1,75	0,00	0,00	1,75	0,00	187,00	0,58	109,08	0,00	0,29	0,00	109,08

Progetto per la costruzione di un impianto di produzione di energia elettrica da fonte eolica con potenza di 84 MW e opere di connessione alla rete - Wind Farm "SELVA PIANA"

ELENCO DELLE DITTE INTERESSATE DALLA PROCEDURA DI ESPROPRIO E CALCOLO DELLE INDENNITÀ

		DATI CATASTALI										DATI DI ESPROPRIO			DATI SERV. PASSAG.-ELETTROD.-SCAR.			DATI DI SERVITU' AEREA			DATI DI OCCUPAZ. TEMPORANEA			Indennità totale
N° ord.	Rif. aerog. / Asse stradale	Comune	Foglio	P.lila	Ditta proprietaria	Titolarità	Quota	Qualità	Classe / Categoria	Superf. catastale ha. are. ca	Superf. esproprio mq	Valore venale €/mq	Indennità esproprio €	Superf. servitù mq	Indennità di riferimento €/mq	Indennità di servitù €	Superf. servitù mq	Indennità di riferimento €/mq	Indennità di servitù €	Sup. occupaz. temp. mq	Indennità di riferimento €/mq	Indennità di occupazione €	Indennità totale €	
		Cognome e nome / Luogo e data di nascita				Codice fiscale				Da verificare Proprieta'														
59	WTG 03	Volturno	5	14	INTESTAZIONE PARZIALE LISCIO ANTONIO nato a VOLTURINO (FG) il 11/11/1965	Da verificare Proprieta'	1/2	SEMINATIVO	2	00.40.71	0,00	1,75	0,00	0,00	1,75	0,00	0,00	1,75	0,00	0,00	0,29	0,00	27,42	
60	WTG 03	Volturno	6	36	SAVINO ELISABETTA nata a VOLTURINO (FG) il 08/10/1952 SAVINO GIUSEPPE nato a VOLTURINO (FG) il 07/07/1956	Proprieta'	1/2	SEMINATIVO	2	00.49.23	0,00	1,75	0,00	120,00	1,75	210,00	2024,00	0,58	1180,67	0,00	0,29	0,00	1390,67	
61	WTG 03	Volturno	6	1	FRANCIOSA PIETRO nato a FOGGIA (FG) il 07/06/1963	Proprieta'	1000/1000	SEMINATIVO	2	00.52.21	0,00	1,75	0,00	37,00	1,75	64,75	0,00	0,58	0,00	0,00	0,29	0,00	64,75	
62	WTG 03	Volturno	6	55 AA 55 AB	GRAZIANO DOMENICO nato a VOLTURINO (FG) il 11/09/1941 GRAZIANO VINCENZA nata a VOLTURINO (FG) il 05/06/1946	Proprieta'	1/2	SEMINATIVO	2	00.00.01	0,00	1,75	0,00	0,00	1,75	0,00	0,00	0,58	0,00	0,00	0,29	0,00	1601,70	
63	WTG 03	Volturno	6	495 AA 495 BB	GRAZIANO DOMENICO nato a VOLTURINO (FG) il 11/09/1941 GRAZIANO VINCENZA nata a VOLTURINO (FG) il 05/06/1946	Proprieta'	1/2	ULIVETO	2	00.18.99	0,00	1,90	0,00	0,00	1,90	0,00	1935,00	0,63	1225,50	0,00	0,32	0,00	1225,50	
64	WTG 03	Volturno	6	56	COMUNE DI VOLTURINO ALBANO CATERINA nata a VOLTURINO (FG) il 14/11/1951	Diritto del concedente Enfiteuasi		SEMINATIVO	2	00.42.54	452,00	1,75	791,00	405,00	1,75	708,75	3815,00	0,58	2225,42	1286,00	0,29	375,08	4100,25	
65	WTG 03	Volturno	6	422	COMUNE DI VOLTURINO con sede in VOLTURINO (FG) ALBANO CATERINA nata a VOLTURINO (FG) il 14/11/1951	Diritto del concedente Livellario		SEMINATIVO	2	00.42.54	0,00	1,75	0,00	579,00	1,75	1013,25	4157,00	0,58	2424,92	1684,00	0,29	491,17	3929,33	
66	WTG 03	Volturno	6	79	COMUNE DI VOLTURINO con sede in VOLTURINO (FG) ALBANO CATERINA nata a VOLTURINO (FG) il 14/11/1951	Diritto del concedente Livellario		SEMINATIVO	2	00.42.19	0,00	1,75	0,00	291,00	1,75	509,25	1813,00	0,58	1057,58	835,00	0,29	243,54	1810,38	
67	WTG 03	Volturno	6	80	COMUNE DI VOLTURINO con sede in VOLTURINO (FG) DEL GROSSO ANTONIETTA nata a VOLTURINO (FG) il 16/08/1968 MELILLO NICOLA nato a VOLTURINO (FG) il 24/02/1946 VIOLA FRANCESCO nato a LUCERA (FG) il 23/09/1968	Diritto del concedente Enfiteuasi	697/2000	SEMINATIVO	2	00.43.05	0,00	1,75	0,00	74,00	1,75	129,50	0,00	0,58	0,00	17,00	0,29	4,96	134,46	
68	WTG 03	Volturno	6	53	CAIRELLI ANNA MARIA nata a SVIZZERA (EE) il 30/10/1968 CAIRELLI CATERINA nata a GERMANIA (EE) il 21/03/1967 CAIRELLI COSTANTINO nato a MOTTA MONTECORVINO (FG) il 22/02/1940 CAIRELLI GIOVANNI nato a LUCERA (FG) il 29/09/1977 CAIRELLI MICHELE nato a LUCERA (FG) il 08/04/1983 CAIRELLI PASQUALE nato a MOTTA MONTECORVINO (FG) il 25/03/1956 CAIRELLI ROSINA nata a MOTTA MONTECORVINO (FG) il 23/01/1950 LATESSA MARGHERITA nata a LACEDONIA (AV) il 21/12/1944	Proprieta'	11/240	SEMINATIVO	2	00.19.76	0,00	1,75	0,00	0,00	1,75	0,00	171,00	0,58	99,75	0,00	0,29	0,00	99,75	
69	WTG 03	Volturno	6	54 AA 54 AB	DE MARTINIS FILOMENA nata a LUCERA (FG) il 29/02/1980	Proprieta'	1/1	SEMINATIVO ULIVETO	2 1	00.40.65 00.00.03	0,00 0,00	1,75 1,90	0,00 0,00	0,00 0,00	1,75 1,90	0,00 0,00	1318,00 0,00	0,58 0,63	768,83 0,00	0,00 0,00	0,29 0,32	0,00 0,00	768,83	
70	WTG 03	Volturno	6	57	DE MARTINIS FILOMENA nata a LUCERA (FG) il 29/02/1980	Proprieta'	1/1	SEMINATIVO	2	00.21.80	0,00	1,75	0,00	0,00	1,75	0,00	1790,00	0,58	1044,17	0,00	0,29	0,00	1044,17	
71	WTG 03	Volturno	6	77	DE MARTINIS VINCENZA nata a VOLTURINO (FG) il 04/07/1938	Proprieta'	1000/1000	SEMINATIVO	2	00.41.04	0,00	1,75	0,00	0,00	1,75	0,00	1558,00	0,58	908,83	0,00	0,29	0,00	908,83	
72	WTG 03	Volturno	6	78 AA 78 AB	RICCELLI ANNINA nata a VOLTURINO (FG) il 06/04/1938	Proprieta'	1/1	ULIVETO SEMINATIVO	1 1	00.04.36 00.02.56	0,00 0,00	1,90 1,75	0,00 0,00	0,00 0,00	1,90 1,75	0,00 0,00	216,00 0,00	0,63 0,58	136,80 0,00	0,00 0,00	0,32 0,29	0,00 0,00	136,80	
73	WTG 03	Volturno	6	552 AA 552 AB	RICCELLI ANNINA nata a VOLTURINO (FG) il 06/04/1938	Proprieta'	1/1	ULIVETO VIGNETO	1 1	00.04.13 00.02.79	0,00 0,00	1,90 2,22	0,00 0,00	0,00 0,00	1,90 2,22	0,00 0,00	147,00 0,00	0,63 0,74	93,10 0,00	0,00 0,00	0,32 0,37	0,00 0,00	93,10	
74	WTG 03	Volturno	6	553	COMUNE DI VOLTURINO con sede in VOLTURINO (FG) BABUSCI ANNA RICCELLI ANTONIO con sede in VOLTURINO (FG)	Diritto del concedente Usufruttuario parziale di livello Livellario		VIGNETO	1	00.13.85	0,00	2,22	0,00	0,00	2,22	0,00	195,00	0,74	144,30	0,00	0,37	0,00	144,30	
75	WTG 03	Volturno	6	554	COMUNE DI VOLTURINO con sede in VOLTURINO (FG) D ERICO ELISABETTA nata a VOLTURINO (FG) il 02/05/1944 BABUSCI ANNA con sede in VOLTURINO (FG) ROMANO ORAZIA nata a VOLTURINO (FG) il 19/01/1910	Diritto del concedente Proprieta' Usufrutto Usufrutto		ULIVETO	1	00.06.93	0,00	1,90	0,00	0,00	1,90	0,00	21,00	0,63	13,30	0,00	0,32	0,00	13,30	
76	WTG 03	Volturno	6	761	BABUSCI ANNA con sede in VOLTURINO (FG) COMUNE DI VOLTURINO con sede in VOLTURINO (FG) D ERICO ANNA nata a VOLTURINO (FG) il 06/03/1939 D ERICO ELISABETTA nata a VOLTURINO (FG) il 02/05/1944 ROMANO ORAZIA nata a VOLTURINO (FG) il 19/01/1910	Diritto del concedente Proprieta' Livellario per Usufrutto		VIGNETO	1	00.06.92	0,00	2,22	0,00	0,00	2,22	0,00	0,00	0,74	0,00	3,00	0,37	1,11	1,11	
77	WTG 03	Volturno	6	81 AA 81 AB	COMUNE DI VOLTURINO con sede in VOLTURINO (FG) DI SALVIA MARIA nata a VOLTURARA APPULA (FG) il 02/08/1955	Diritto del concedente Enfiteuasi		SEMINATIVO ULIVETO	2 1	00.38.71 00.02.16	0,00 0,00	1,75 1,90	0,00 0,00	267,00 0,00	1,75 1,90	467,25 0,00	0,00 0,00	0,58 0,63	0,00 0,00	105,00 0,00	0,29 0,32	30,63 0,00	497,88	
78	WTG 03	Volturno	6	82	COMUNE DI VOLTURINO con sede in VOLTURINO (FG) DETOLI MARIA CATERINA nata a VOLTURINO (FG) il 05/05/1951 FERRIO GIOVANNI nato a VOLTURINO (FG) il 20/04/1944	Diritto del concedente Livellario Livellario	1/2 1/2	SEMINATIVO	2	00.11.08	0,00	1,75	0,00	97,00	1,75	169,75	0,00	0,58	0,00	191,00	0,29	55,71	225,46	
79	WTG 03	Volturno	6	101	COMUNE DI VOLTURINO con sede in VOLTURINO (FG) DETOLI MARIA CATERINA nata a VOLTURINO (FG) il 05/05/1951 FERRIO GIOVANNI nato a VOLTURINO (FG) il 20/04/1944	Diritto del concedente Livellario Livellario	1/2 1/2	SEMINATIVO	2	00.08.72	0,00	1,75	0,00	204,00	1,75	357,00	0,00	0,58	0,00	237,00	0,29	69,13	426,13	
80	WTG03 - WTG04	Volturno	6	122	COMUNE DI VOLTURINO con sede in VOLTURINO (FG) DETOLI MARIA CATERINA nata a VOLTURINO (FG) il 05/05/1951 FERRIO GIOVANNI nato a VOLTURINO (FG) il 20/04/1944	Diritto del concedente Livellario Livellario	1/2 1/2	SEMINATIVO	2	00.23.02	0,00	1,75	0,00	405,00	1,75	708,75	0,00	0,58	0,00	0,00	0,29	0,00	708,75	
81	WTG03 - WTG04	Volturno	6	121	DE MARTINIS FILOMENA nata a VOLTURINO (FG) il 20/11/1939	Proprieta'	1/1	SEMINATIVO	2	00.45.84	0,00	1,75	0,00	325,00	1,75	568,75	0,00	0,58	0,00	0,00	0,29	0,00	568,75	
82	WTG03 - WTG04	Volturno	6	83 AA 83 AB	COMUNE DI VOLTURINO con sede in VOLTURINO (FG) DE MARTINIS FILOMENA nata a VOLTURINO (FG) il 20/11/1939 DE MARTINIS GIOVANNINA DE MARTINIS GIUSEPPINA INFASCIA ANTONIETTA nata a VOLTURINO (FG) il 08/02/1918	Diritto del concedente Livellario per Livellario parziale per Livellario parziale per Usufruttuario di livello di	1/3 2/3 2/3 1/3	SEMINATIVO ULIVETO	2 1	00.03.39 00.17.97	0,00 0,00	1,75 1,90	0,00 0,00	0,00 178,00	1,75 1,90	0,00 338,20	0,00 0,00	0,58 0,63	0,00 0,00	0,00 0,00	0,29 0,32	0,00 0,00	338,20	
83	WTG03 - WTG04	Volturno	6	117	MELILLO GIUSEPPE nato a VOLTURINO (FG) il 09/05/1975	Proprieta'	1/1	SEMINATIVO	2	00.11.17	0,00	1,75	0,00	356,00	1,75	623,00	0,00	0,58	0,00	0,00	0,29	0,00	623,00	
84	WTG03 - WTG04	Volturno	6	89	MELILLO GIUSEPPE nato a VOLTURINO (FG) il 09/05/1975	Proprieta'	1/1	SEMINATIVO	2	00.35.58	0,00	1,75	0,00	167,00	1,75	292,25	0,00	0,58	0,00	0,00	0,29	0,00	292,25	
85	WTG03 - WTG04	Volturno	6	116	COMUNE DI VOLTURINO con sede in VOLTURINO (FG) DI SALVIA MARIA nata a VOLTURARA APPULA (FG) il 02/08/1955 DI SALVIA ROSA nata a VOLTURINO (FG) il 30/09/1901	Diritto del concedente Livellario Livellario		SEMINATIVO	2	00.13.98	0,00	1,75	0,00	405,00	1,75	708,75	0,00	0,58	0,00	0,00	0,29	0,00	708,75	

Progetto per la costruzione di un impianto di produzione di energia elettrica da fonte eolica con potenza di 84 MW e opere di connessione alla rete - Wind Farm "SELVA PIANA"

ELENCO DELLE DITTE INTERESSATE DALLA PROCEDURA DI ESPROPRIO E CALCOLO DELLE INDENNITÀ

		DATI CATASTALI										DATI DI ESPROPRIO			DATI SERV. PASSAG.-ELETTROD.-SCAR.			DATI DI SERVITU' AEREA			DATI DI OCCUPAZ. TEMPORANEA			Indennità totale	
N° ord.	Rif. aerog. / Asse stradale	Comune	Foglio	P.lla	Ditta proprietaria	Codice fiscale	Titolarità	Quota	Qualità	Classe / Categoria	Superf. catastale ha.are.ca	Superf. esproprio mq	Valore venale €/mq	Indennità esproprio €	Superf. servitù mq	Indennità di riferimento €/mq	Indennità di servitù €	Superf. servitù mq	Indennità di riferimento €/mq	Indennità di servitù €	Sup. occupaz. temp. mq	Indennità di riferimento €/mq	Indennità di occupazione €	Indennità totale €	
						Cognome e nome / Luogo e data di nascita																			
86	WTG03 - WTG04	Volturno	6	90	COMUNE DI VOLTURINO con sede in VOLTURINO (FG) DI SALVIA MARIA nata a VOLTURARA APPULA (FG) il 02/08/1955	82001670718 DSLMLRA55M42M131F	Diritto del concedente Enfiteusi	1/1	SEMINATIVO	2	00.08.72	0,00	1,75	0,00	402,50	1,75	704,38	0,00	0,58	0,00	0,00	0,29	0,00	704,38	
87	WTG03 - WTG04	Volturno	6	112	COMUNE DI VOLTURINO con sede in VOLTURINO (FG) FRANCIOSA ANTONIO nato a LUCERA (FG) il 12/11/1969 FRANCIOSA MARIA nata a VOLTURINO (FG) il 24/03/1958 FRANCIOSA PASQUALE nato a VOLTURINO (FG) il 22/05/1927 SCRIMA VINCENZA nato a VOLTURINO (FG) il 22/06/1940	82001670718 FRNNTN69S12E716N FRNMRA58C64M132B FRNPQL27E22M132A SCRVCN40H62M132O	Diritto del concedente Enfiteusi Enfiteusi Enfiteusi		ULIVETO	1	00.45.23	0,00	1,90	0,00	376,00	1,90	714,40	0,00	0,63	0,00	0,00	0,32	0,00	714,40	
88	WTG 04	Volturno	6	73	STARGANOS CAMILLE nata a FRANZIA (EE) il 01/06/1933	STRCLL33H41Z110K	Proprieta'	1/1	SEMINATIVO	2	00.44.21	0,00	1,75	0,00	0,00	1,75	0,00	1280,00	0,58	746,67	0,00	0,29	0,00	746,67	
89	WTG 04	Volturno	6	95 AA 95 AB	COMUNE DI VOLTURINO con sede in VOLTURINO (FG) DE MARTINIS ATTANASIO nato a VOLTURINO (FG) il 20/09/1902 DE MARTINIS CARLO nato a VOLTURINO (FG) il 11/04/1927	82001670718 DMRTNS02P20M132J DMRCRL27D11M132K	Diritto del concedente Usufruttuario generale di livello Livellario		ULIVETO	1	00.08.99	0,00	1,90	0,00	0,00	1,90	0,00	416,00	0,63	263,47	0,00	0,32	0,00	868,38	
90	WTG 04	Volturno	6	497	COMUNE DI VOLTURINO con sede in VOLTURINO (FG) DE MARTINIS ATTANASIO nato a VOLTURINO (FG) il 20/09/1902 DE MARTINIS CARLO nato a VOLTURINO (FG) il 11/04/1927	82001670718 DMRTNS02P20M132J DMRCRL27D11M132K	Diritto del concedente Usufruttuario generale di livello Livellario		ULIVETO	2	00.05.54	0,00	1,90	0,00	0,00	1,90	0,00	159,00	0,63	100,70	0,00	0,32	0,00	100,70	
91	WTG 04	Volturno	6	96	COMUNE DI VOLTURINO con sede in VOLTURINO (FG) DE MARTINIS ATTANASIO nato a VOLTURINO (FG) il 20/09/1902 DE MARTINIS CARLO nato a VOLTURINO (FG) il 11/04/1927	82001670718 DMRTNS02P20M132J DMRCRL27D11M132K	Diritto del concedente Usufruttuario generale di livello Livellario		SEMINATIVO	2	00.14.50	0,00	1,75	0,00	0,00	1,75	0,00	1437,00	0,58	838,25	0,00	0,29	0,00	838,25	
92	WTG 04	Volturno	6	498	COMUNE DI VOLTURINO con sede in VOLTURINO (FG) COLELLI STEFANO nato a LUCERA (FG) il 30/05/1964 FRANCIOSA ANGELA	82001670718 CLLSFN64E30E716D	Diritto del concedente Livellario per Usufruttuario generale di livello	1000/1000	VIGNETO	1	00.05.43	0,00	2,22	0,00	0,00	2,22	0,00	256,00	0,74	189,44	0,00	0,37	0,00	189,44	
93	WTG 04	Volturno	6	97	COMUNE DI VOLTURINO con sede in VOLTURINO (FG) COLELLI STEFANO nato a LUCERA (FG) il 30/05/1964 FRANCIOSA ANGELA	82001670718 CLLSFN64E30E716D	Diritto del concedente Livellario per Usufruttuario generale di livello	1000/1000	SEMINATIVO	2	00.14.40	96,00	1,75	168,00	0,00	1,75	0,00	1368,00	0,58	798,00	88,00	0,29	25,67	991,67	
94	WTG 04	Volturno	6	98	COMUNE DI VOLTURINO con sede in VOLTURINO (FG) VARANELLI DIANA nata a VOLTURINO (FG) il 24/10/1956	82001670718 VRNDNI56R64M132K	Diritto del concedente Enfiteusi		SEMINATIVO	2	00.20.23	356,00	1,75	623,00	47,00	1,75	82,25	1419,00	0,58	827,75	152,00	0,29	44,33	1577,33	
95	WTG 04	Volturno	6	99	COMUNE DI VOLTURINO con sede in VOLTURINO (FG) VARANELLI DIANA nata a VOLTURINO (FG) il 24/10/1956	82001670718 VRNDNI56R64M132K	Diritto del concedente Enfiteusi		SEMINATIVO	2	00.20.40	0,00	1,75	0,00	143,00	1,75	250,25	1760,00	0,58	1026,67	631,00	0,29	184,04	1460,96	
96	WTG 04	Volturno	6	400	CIACCA MICHELE nato a VOLTURINO (FG) il 25/04/1972	CCCMHL72D25M132J	Proprieta'	1/1	SEMINATIVO	2	00.20.40	0,00	1,75	0,00	0,00	1,75	0,00	1517,00	0,58	884,92	361,00	0,29	105,29	990,21	
97	WTG 04	Volturno	6	100	RUBO NICOLA nato a VOLTURINO (FG) il 16/03/1950	RBUNCL50C16M132E	Proprieta'	1000/1000	SEMINATIVO	2	00.42.51	0,00	1,75	0,00	218,00	1,75	381,50	2046,00	0,58	1193,50	17,00	0,29	4,96	1579,96	
98	WTG 04	Volturno	6	112	COMUNE DI VOLTURINO con sede in VOLTURINO (FG) FRANCIOSA ANTONIO nato a LUCERA (FG) il 12/11/1969 FRANCIOSA MARIA nata a VOLTURINO (FG) il 24/03/1958 FRANCIOSA PASQUALE nato a VOLTURINO (FG) il 22/05/1927 SCRIMA VINCENZA nato a VOLTURINO (FG) il 22/06/1940	82001670718 FRNNTN69S12E716N FRNMRA58C64M132B FRNPQL27E22M132A SCRVCN40H62M132O	Diritto del concedente Enfiteusi Enfiteusi Enfiteusi Enfiteusi	1/1 1/6 1/6 2/6 2/6	ULIVETO	1	00.45.23	0,00	1,75	0,00	275,00	1,75	481,25	0,00	0,58	0,00	0,00	0,29	0,00	481,25	
99	WTG 04	Volturno	6	72	CIACCA ROSA nata a VOLTURINO (FG) il 02/02/1928 D'ANTINI DIANA nata a VOLTURINO (FG) il 06/09/1896	CCCRSO28B42M132T DNTDN96P46M132E	Proprieta' Proprieta'	1/2 1/2	SEMINATIVO	2	00.19.76	0,00	1,75	0,00	0,00	1,75	0,00	341,00	0,58	198,92	0,00	0,29	0,00	198,92	
100	WTG 04	Volturno	6	105	DOTOLI CATERINA nato/a a VOLTURINO (FG) il 05/05/1951 FERRO GIOVANNI nato a VOLTURINO (FG) il 20/04/1944	FRRGNN44D20M132Q	Proprieta' Proprieta'	1/2 1/2	SEMINATIVO	2	00.20.06	0,00	1,75	0,00	0,00	1,75	0,00	880,00	0,58	513,33	0,00	0,29	0,00	513,33	
101	WTG 04	Volturno	6	104	DI SALVIA MARIA nata a VOLTURARA APPULA (FG) il 02/08/1955	DSLMLRA55M42M131F	Proprieta'	1000/1000	SEMINATIVO	2	00.40.22	0,00	1,75	0,00	0,00	1,75	0,00	2397,00	0,58	1398,25	67,00	0,29	19,54	1417,79	
102	WTG 04	Volturno	6	103	ROMANO MARIA NICOLETTA nata a VOLTURARA APPULA (FG) il 25/09/1950 SAVINO DONATO nato a LUCERA (FG) il 09/03/1977	RMNMNC50P65M131U SVNDNT77C09E716A	Usufrutto Nuda proprieta'	1/1 1/1	SEMINATIVO	2	00.39.48	0,00	1,75	0,00	272,00	1,75	476,00	2595,00	0,58	1513,75	739,00	0,29	215,54	2205,29	
103	WTG 04	Volturno	6	634	DI SALVIA ANTONIO nato a LUCERA (FG) il 21/02/1982	DSLNTN82B21E716Z	Proprieta'	1/1	SEMINATIVO	2	00.29.72	0,00	1,75	0,00	360,00	1,75	630,00	1653,00	0,58	964,25	773,00	0,29	225,46	1819,71	
104	WTG 04	Volturno	6	635	CIACCA ARNALDA LAURA nata a VOLTURINO (FG) il 26/11/1938 CIRCELLI GRAZIA nata a LUCERA (FG) il 06/04/1968	CCCRDL38S66M132A CRCGRZ68D46E716W	Proprieta' Proprieta'	3/4 1/4	SEMINATIVO	4	00.12.52	0,00	1,75	0,00	139,00	1,75	243,25	555,00	0,58	323,75	375,00	0,29	109,38	676,38	
105	WTG 04	Volturno	6	636	MARINACCIO ANTONIO nato a FOGGIA (FG) il 11/05/1974 MARINACCIO MARIA STELLA nata a FOGGIA (FG) il 28/09/1977 SANTACROCE ELISABETTA nata a VOLTURINO (FG) il 09/04/1943 SANTACROCE MARIA nata a VOLTURINO (FG) il 15/11/1946	MRNNTN74E11D643Z MRNMST77P68D643X SNTLBT43D49M132D SNTMRA46S55M132U	Proprieta' Proprieta' Proprieta' Proprieta'	1/6 1/6 2/6 2/6	SEMINATIVO	2	00.12.50	0,00	1,75	0,00	165,00	1,75	288,75	527,00	0,58	307,42	400,00	0,29	116,67	712,83	
106	WTG 04	Volturno	6	637	MUCCIACITO PASQUALE nato a VOLTURINO (FG) il 20/03/1954	MCCPQL54C20M132Y	Proprieta'	1/1	SEMINATIVO	2	00.83.82	0,00	1,75	0,00	2666,00	1,75	4665,50	327,00	0,58	190,75	1240,00	0,29	361,67	5217,92	
107	WTG 04	Volturno	6	181	MUCCIACITO PASQUALE nato a VOLTURINO (FG) il 20/03/1954	MCCPQL54C20M132Y	Proprieta'	1/1	SEMINATIVO	2	00.01.72	0,00	1,75	0,00	49,00	1,75	85,75	0,00	0,58	0,00	0,00	0,29	0,00	85,75	
108	WTG04 - WTG05	Volturno	6	643	COMUNE DI VOLTURINO con sede in VOLTURINO (FG)	82001670718	Proprieta'	1000/1000	PASCOLO	1	00.09.14	0,00	0,23	0,00	0,00	0,23	0,00	187,00	0,08	0,00	187,00	0,04	7,17	7,17	
109	WTG04 - WTG05	Volturno	6	642	DE RITIS LUCIO nato a BICCARI (FG) il 17/04/1956	DRTLUCU56D17A854V	Proprieta'	1/1	SEMINATIVO	2	00.32.45	0,00	1,75	0,00	0,00	1,75	0,00	0,00	0,58	0,00	339,00	0,29	98,88	98,88	
110	WTG04 - WTG05	Volturno	6	641	RUBO NICOLA nato a VOLTURINO (FG) il 16/03/1950	RBUNCL50C16M132E	Proprieta'	1/1	SEMINATIVO	2	00.36.56	0,00	1,75	0,00	0,00	1,75	0,00	0,00	0,58	0,00	116,00	0,29	33,83	33,83	
111	WTG04 - WTG05	Volturno	6	401	RUBO NICOLA nato a VOLTURINO (FG) il 16/03/1950	RBUNCL50C16M132E	Proprieta'	1000/1000	SEMINATIVO	2	00.43.70	0,00	1,75	0,00	0,00	1,75	0,00	0,00	0,58	0,00	14,00	0,29	4,08	4,08	
112	WTG04 - WTG05	Volturno	7	29	MELILLO MICHELE nato a VOLTURINO (FG) il 17/04/1948	MLLMHL48D17M132F	Proprieta'	1000/1000	SEMINATIVO	2	00.13.45	0,00	1,75	0,00	0,00	1,75	0,00	0,00	0,58	0,00	18,00	0,29	5,25	5,25	
113	WTG04 - WTG05	Volturno	7	296	MELILLO MICHELE nato a VOLTURINO (FG) il 17/04/1948	MLLMHL48D17M132F	Proprieta'	1000/1000	SEMINATIVO	2	00.13.79	0,00	1,75	0,00	0,00	1,75	0,00	0,00	0,58	0,00	64,00	0,29	18,67	18,67	
114	WTG04 - WTG05	Volturno	7	524	MELILLO MICHELE nato a VOLTURINO (FG) il 17/04/1948	MLLMHL48D17M132F	Proprieta'	1000/1000	SEMINATIVO	2	00.07.10	0,00	1,75	0,00	0,00	1,75	0,00	0,00	0,58	0,00	51,00	0,29	14,88	14,88	
115	WTG04 - WTG05	Volturno	7	297	MELILLO MICHELE nato a VOLTURINO (FG) il 17/04/1948	MLLMHL48D17M132F	Proprieta'	1000/1000	SEMINATIVO	2	00.07.10	0,00	1,75	0,00	0,00	1,75	0,00	0,00	0,58	0,00	73,00	0,29	21,29	21,29	
116	WTG04 - WTG05	Volturno	7	30	COMUNE DI VOLTURINO con sede in VOLTURINO (FG) ROMANO MARIA NICOLETTA nata a VOLTURARA APPULA (FG) il 25/09/1950 SAVINO DONATO nato a LUCERA (FG) il 09/03/1977	82001670718 RMNMNC50P65M131U SVNDNT77C09E716A	Diritto del concedente Usufrutto su enfiteusi Enfiteusi		SEMINATIVO	2	00.10.63	0,00	1,75	0,00	0,00	1,75	0,00	0,00	0,58	0,00	404,00	0,29	117,83	117,83	
117	WTG04 - WTG05	Volturno	7	31	DE MARTINIS ATTANASIO nato a VOLTURINO (FG) il 28/05/1949	DMRTNS49E28M132W	Proprieta'	1000/1000	SEMINATIVO	2	00.22.84	0,00	1,75	0,00	385,00	1,75	673,75	0,00	0,58	0,00	788,00	0,29	229,83	903,58	
118	WTG04 - WTG05	Volturno	7	32	COMUNE DI VOLTURINO con sede in VOLTURINO (FG) GRAZIANO MARIA nata a VOLTURINO (FG) il 03/11/1962	82001670718 GRZMRA62S43M132F	Diritto del concedente Enfiteusi		SEMINATIVO	2	00.41.24	0,00	1,75	0,00	464,00	1,75	812,00	0,00	0,58	0,00	634,00	0,29	184,92	996,92	
119	WTG04 - WTG05	Volturno	7	44	CANNIZZO GIUSEPPINA nata a VOLTURINO (FG) il 13/05/1945 COMUNE DI VOLTURINO con sede in VOLTURINO (FG)	CNNGPP45E53M132N 82001670718	Oneri Diritto del concedente	1/1	SEMINATIVO	2	00.46.52	0,00	1,75	0,00	165,00	1,75	288,75	0,00	0,58	0,00	0,00	0,29	0,00	288,75	

Progetto per la costruzione di un impianto di produzione di energia elettrica da fonte eolica con potenza di 84 MW e opere di connessione alla rete - Wind Farm "SELVA PIANA"

ELENCO DELLE DITTE INTERESSATE DALLA PROCEDURA DI ESPROPRIO E CALCOLO DELLE INDENNITÀ

		DATI CATASTALI										DATI DI ESPROPRIO			DATI SERV. PASSAG.-ELETTROD.-SCAR.			DATI DI SERVITU' AEREA			DATI DI OCCUPAZ. TEMPORANEA			Indennità totale
N° ord.	Rif. aerog. / Asse stradale	Comune	Foglio	P.lila	Ditta proprietaria	Cognome e nome / Luogo e data di nascita	Titolarità	Quota	Qualità	Classe / Categoria	Superf. catastale ha.are.ca	Superf. esproprio mq	Valore venale €/mq	Indennità esproprio €	Superf. servitù mq	Indennità di riferimento €/mq	Indennità di servitù €	Superf. servitù mq	Indennità di riferimento €/mq	Indennità di servitù €	Sup. occupaz. temp. mq	Indennità di riferimento €/mq	Indennità di occupazione €	Indennità totale €
120	WTG04 - WTG05	Volturno	7	43	ALBANO ANNA nata a VOLTURINO (FG) il 15/02/1932 COMUNE DI VOLTURINO con sede in VOLTURINO (FG) IORIO FRANCESCO nato a FOGGIA (FG) il 27/05/1963 IORIO TOMMASO nato a VOLTURINO (FG) il 13/01/1967	LBNNA32B55M132B 82001670718 RIOFNC63E27D643Z RIOTMS67A13M132D	Enfiteusi Diritto del concedente Enfiteusi	1/3 1/1 1/3	SEMINATIVO	2	00.66.56	0,00	1,75	0,00	731,00	1,75	1279,25	0,00	0,58	0,00	0,00	0,29	0,00	1279,25
121	WTG04 - WTG05	Volturno	7	42	ALBANO AGNESE nata a VOLTURINO (FG) il 02/05/1955 COMUNE DI VOLTURINO con sede in VOLTURINO (FG) DE MARTINIS ATTANASIO nato a VOLTURINO (FG) il 28/05/1949	LBNGNS55E42M132V 82001670718 DMRTNS49E28M132W	Livellario per Diritto del concedente Livellario per	1/2 1/1 1/2	SEMINATIVO	2	00.46.91	0,00	1,75	0,00	5,00	1,75	8,75	0,00	0,58	0,00	0,00	0,29	0,00	8,75
122	ACCESSO 04-05	Volturno	6	673	LOIACONO MARIANTONIA nata a MOTTA MONTECORVINO (FG) il 19/02/1956	LCNMNT56B59F777M	Proprieta'		ULIVETO	1	00.00.40	0,00	1,90	0,00	0,00	1,90	0,00	0,00	0,63	0,00	56,00	0,32	17,73	17,73
123	ACCESSO 04-05	Volturno	6	674	DEMANIO DELLO STATO (RAMO STRADE)		Proprieta'		ULIV VIGNET	1	00.02.10	0,00	2,22	0,00	0,00	2,22	0,00	0,00	0,74	0,00	112,00	0,37	41,44	41,44
124	ACCESSO 04-05	Volturno	6	722	LOIACONO MARIANTONIA nata a MOTTA MONTECORVINO (FG) il 19/02/1956	LCNMNT56B59F777M	Proprieta'		ULIVETO	1	00.00.90	0,00	1,90	0,00	0,00	1,90	0,00	0,00	0,63	0,00	62,00	0,32	19,63	19,63
125	ACCESSO 04-05	Volturno	6	724	COMUNE DI VOLTURINO con sede in VOLTURINO (FG) ALBANO ANTONIO nato a VOLTURINO (FG) il 06/05/1918	82001670718 LBNNNT18E06M132N	Diritto del concedente Livellario		ULIV VIGNET	1	00.00.97	0,00	2,22	0,00	0,00	2,22	0,00	0,00	0,74	0,00	65,00	0,37	24,05	24,05
126	ACCESSO 04-05	Volturno	6	672	COMUNE DI VOLTURINO con sede in VOLTURINO (FG) DI POMPEO ANTONIETTA nata a VOLTURINO (FG) il 25/04/1920 POTUTO CATERINA nato/a a MOTTA MONTECORVINO (FG) il 01/10/1912 POTUTO EMANUELE nato a MOTTA MONTECORVINO (FG) il 11/02/1958 POTUTO GIACOMO nato a MOTTA MONTECORVINO (FG) il 11/12/1949 POTUTO GIACOMO nato a MOTTA MONTECORVINO (FG) il 11/12/1949 POTUTO IMMACOLATA nata a MOTTA MONTECORVINO (FG) il 26/09/1953 POTUTO MARIUCCIA nata a VOLTURINO (FG) il 12/05/1947 POTUTO ROSARIA nato/a a MOTTA MONTECORVINO (FG) il 29/12/1919	82001670718 DPMNNT20D65M132N	Diritto del concedente Usufruttuario parziale di livello Livellario parziale per Livellario parziale per Livellario parziale per Usufruttuario parziale di livello Livellario parziale per Livellario parziale per Livellario parziale per	1/3 2/3 1/3 1/3 1/3 1/3 1/3 2/3	SEMINATIVO	2	00.02.20	0,00	1,75	0,00	0,00	1,75	0,00	0,00	0,58	0,00	72,00	0,29	21,00	21,00
127	ACCESSO 04-05	Volturno	6	376	LOIACONO MARIANTONIA nata a MOTTA MONTECORVINO (FG) il 19/02/1956	LCNMNT56B59F777M	Proprieta'		ULIVETO	1	00.11.56	0,00	1,90	0,00	0,00	1,90	0,00	0,00	0,63	0,00	16,00	0,32	5,07	5,07
128	WTG 05	Volturno	7	37	MELILLO ANTONIO nato a VOLTURINO (FG) il 03/05/1956	MLLNTN56E03M132Y	Proprieta'	1000/1000	SEMINATIVO	2	00.43.06	0,00	1,75	0,00	306,00	1,75	535,50	0,00	0,58	0,00	0,00	0,29	0,00	535,50
129	WTG 05	Volturno	7	36	COMUNE DI VOLTURINO con sede in VOLTURINO (FG) MELILLO ANTONIETTA nata a VOLTURINO (FG) il 04/02/1949	82001670718 MLLNNT49B44M132G	Diritto del concedente Livellario		SEMINATIVO	2	00.43.32	0,00	1,75	0,00	594,00	1,75	1039,50	0,00	0,58	0,00	0,00	0,29	0,00	1039,50
130	WTG 05	Volturno	7	35 AA 35 AB	CANNIZZO PIETRO nato a VOLTURINO (FG) il 18/12/1961 SAVINO ELISABETTA nata a VOLTURINO (FG) il 20/11/1931	CNNPTR61T18M132Y SVNLBT31S60M132A	Proprieta' Proprieta'	1/2 1/2	SEMINATIVO ULIVETO	2 1	00.46.25 00.00.01	0,00 0,00	1,75 1,90	0,00 0,00	209,00 0,00	1,75 1,90	365,75 0,00	547,00 0,00	0,58 0,63	319,08 0,00	529,00 0,00	0,29 0,32	154,29 0,00	839,13
131	WTG 05	Volturno	7	23	GRAZIANO ANTONIETTA nata a VOLTURINO (FG) il 21/01/1958	GRZNNI58A61M132O	Proprieta'	1000/1000	SEMINATIVO	2	00.44.72	0,00	1,75	0,00	0,00	1,75	0,00	465,00	0,58	271,25	1,00	0,29	0,29	271,54
132	WTG 05	Volturno	7	24	SCRIMA ANGELA nata a LUCERA (FG) il 22/03/1979	SCRNGL79C62E716K	Proprieta'	1/1	SEMINATIVO	2	00.22.50	0,00	1,75	0,00	0,00	1,75	0,00	15,00	0,58	8,75	0,00	0,29	0,00	8,75
133	WTG 05	Volturno	7	39	DELL'AQUILA ENZA nata a VOLTURINO (FG) il 06/02/1977 INTESTAZIONE PARZIALE	DLLNZE77B46M132V	Diritto del concedente Da verificare	1/1	SEMINATIVO	2	00.19.19	0,00	1,75	0,00	0,00	1,75	0,00	148,00	0,58	86,33	0,00	0,29	0,00	86,33
134	WTG 05	Volturno	7	38	CIOCCA ELISABETTA nata a VOLTURINO (FG) il 25/09/1952 MELILLO MICHELE nato a VOLTURINO (FG) il 17/04/1948	CCCLBT52P65M132V MLLMHL48D17M132F	Proprieta' Proprieta'	1/2 1/2	ULIVETO	1	00.40.82	0,00	1,90	0,00	0,00	1,90	0,00	3443,00	0,63	2180,57	0,00	0,32	0,00	2180,57
135	WTG 05	Volturno	7	22	CIOCCA ELISABETTA nata a VOLTURINO (FG) il 25/09/1952	CCCLBT52P65M132V	Proprieta'	1000/1000	SEMINATIVO	2	00.42.78	225,00	1,75	393,75	822,00	1,75	1438,50	4010,00	0,58	2339,17	1787,00	0,29	521,21	4692,63
140	WTG 05	Volturno	7	21	COMUNE DI VOLTURINO con sede in VOLTURINO (FG) CIOCCA ELISABETTA nata a VOLTURINO (FG) il 25/09/1952	CCCLBT52P65M132V	Diritto del concedente Enfiteusi		SEMINATIVO	2	00.44.44	232,00	1,75	406,00	133,00	1,75	232,75	4173,00	0,58	2434,25	1504,00	0,29	438,67	3511,67
141	WTG 05	Volturno	7	5	SAVINO DONATO nato a LUCERA (FG) il 09/03/1977	SVNDNT77C09E716A	Proprieta'	1/1	SEMINATIVO	2	00.44.34	0,00	1,75	0,00	0,00	1,75	0,00	1345,00	0,58	784,58	0,00	0,29	0,00	784,58
142	WTG 05	Volturno	7	637	GRASSO ALESSANDRA nata a LUCERA (FG) il 16/11/1988 GRASSO ANNA GEMMA nata a LUCERA (FG) il 19/07/1980 GRASSO MARIA CONCETTA nata a LUCERA (FG) il 19/07/1980	GRSLSN88S56E716U GRSNGM80L59E716O GRSMCN80L59E716E	Proprieta' Proprieta' Proprieta'	1/3 1/3 1/3	SEMINATIVO	2	03.21.51	0,00	1,75	0,00	0,00	1,75	0,00	7603,00	0,58	4435,08	0,00	0,29	0,00	4435,08
143	WTG 05	Volturno	7	289	GRASSO ALESSANDRA nata a LUCERA (FG) il 16/11/1988 GRASSO ANNA GEMMA nata a LUCERA (FG) il 19/07/1980 GRASSO MARIA CONCETTA nata a LUCERA (FG) il 19/07/1980	GRSLSN88S56E716U GRSNGM80L59E716O GRSMCN80L59E716E	Proprieta' Proprieta' Proprieta'	1/3 1/3 1/3	SEMINATIVO	2	03.37.39	0,00	1,75	0,00	0,00	1,75	0,00	481,00	0,58	280,58	0,00	0,29	0,00	280,58
144	WTG04 - WTG05	Volturno	6	638	GRAZIANO ANTONIETTA nata a VOLTURINO (FG) il 14/06/1944	GRZNNT44H54M132P	Proprieta'	1000/1000	SEMINATIVO	2	00.85.96	0,00	1,75	0,00	102,00	1,75	178,50	0,00	0,58	0,00	920,00	0,29	268,33	446,83
145	WTG04 - WTG05	Volturno	6	102	COMUNE DI VOLTURINO con sede in VOLTURINO (FG)	82001670718	Proprieta'	1000/1000	PASCOLO	1	00.20.18	0,00	0,23	0,00	29,00	0,23	6,67	0,00	0,08	0,00	76,00	0,04	2,91	9,58
146	WTG04 - WTG05	Volturno	6	110	ALBANO MATTEO nato a VOLTURINO (FG) il 04/02/1948 LAULETTA MARIA nata a ANZI (PZ) il 19/02/1955	LBNMTT48B04M132M LLTMRA55B59A321Y	Diritto del concedente Livellario Livellario	1/2 1/2	SEMINATIVO	2	00.22.12	0,00	1,75	0,00	36,00	1,75	63,00	0,00	0,58	0,00	41,00	0,29	11,96	74,96
147	WTG04 - WTG12	Volturno	6	598 AA 598 AB	GRAZIANO CARMELA nata a VOLTURINO (FG) il 14/12/1941	GRZCML41T54M132O	Proprieta'	1/1	SEMINATIVO ULIVETO	2 1	00.08.86 00.01.76	0,00 0,00	1,75 1,90	0,00 0,00	29,10 0,00	1,75 1,90	50,93 0,00	0,00 0,00	0,58 0,63	0,00 0,00	1,00 0,00	0,29 0,32	0,29 0,00	51,22
148	WTG04 - WTG12	Volturno	6	599	GRAZIANO CARMELA nata a VOLTURINO (FG) il 14/12/1941	GRZCML41T54M132O	Proprieta'	1/1	SEMINATIVO	2	00.23.82	0,00	1,75	0,00	76,80	1,75	134,40	0,00	0,58	0,00	0,00	0,29	0,00	134,40
149	WTG04 - WTG12	Volturno	6	432	GRAMEGNA ANGIOLINA nata a VOLTURINO (FG) il 15/08/1936	GRMNLN36M55M132T	Proprieta'	1000/1000	SEMINATIVO	2	00.12.90	0,00	1,75	0,00	24,90	1,75	43,58	0,00	0,58	0,00	0,00	0,29	0,00	43,58
150	WTG04 - WTG12	Volturno	6	138	GRAMEGNA ANGIOLINA nata a VOLTURINO (FG) il 15/08/1936	GRMNLN36M55M132T	Proprieta'	1000/1000	SEMINATIVO	2	00.08.10	0,00	1,75	0,00	12,60	1,75	22,05	0,00	0,58	0,00	0,00	0,29	0,00	22,05
151	WTG04 - WTG12	Volturno	6	139	CLEMENTE LEONARDO nato a VOLTURINO (FG) il 13/12/1932 COMUNE DI VOLTURINO	CLMLRD32T13M132D	Oneri Diritto del concedente	1/1	SEMINATIVO	2	00.21.85	0,00	1,75	0,00	38,40	1,75	67,20	0,00	0,58	0,00	0,00	0,29	0,00	67,20
152	WTG04 - WTG12	Volturno	6	140	DOTOLI GIOVANNI GIUSEPPE nato a VOLTURINO (FG) il 24/06/1896 IANNETTI GIOVANNI nato a VOLTURINO (FG) il 12/02/1933 IANNETTI MARIA DOMENICA nata a LUCERA (FG) il 28/10/1969 IANNETTI MATTEO nato a LUCERA (FG) il 06/08/1964	DTLGNN96H24M132O NNTGNN33B12M132S NNTMDM69R68E716Q NNTMTT64M06E716Z	Usufrutto Proprieta' Proprieta' Proprieta'	1/3 1/3 1/3 1/3	SEMIN IRRIG	U	00.21.63	0,00	2,10	0,00	37,50	2,10	78,75	0,00	0,70	0,00	0,00	0,35	0,00	78,75
153	WTG04 - WTG12	Volturno	6	141	COMUNE DI VOLTURINO con sede in VOLTURINO (FG) FERRO IMMACOLATA nata a VOLTURINO (FG) il 13/01/1936	82001670718 FRMCL36A53M132I	Diritto del concedente Livellario		SEMINATIVO	2	00.21.69	0,00	1,75	0,00	37,80	1,75	66,15	0,00	0,58	0,00	0,00	0,29	0,00	66,15
154	WTG04 - WTG12	Volturno	6	142	COMUNE DI VOLTURINO con sede in VOLTURINO (FG) SAVINO DONATO nato a LUCERA (FG) il 09/03/1977	18 SVNDNT77C09E716A	Diritto del concedente Enfiteusi	1/1 1/1	SEMINATIVO	2	00.45.06	0,00	1,75	0,00	72,30	1,75	126,53	0,00	0,58	0,00	0,00	0,29	0,00	126,53
155	WTG04 - WTG12	Volturno	6	143	COMUNE DI VOLTURINO con sede in VOLTURINO (FG) ROMANO MARIA NICOLETTA nata a VOLTURARA APPULA (FG) il 25/09/1950 SAVINO DONATO nato a LUCERA (FG) il 09/03/1977	82001670718 RMMNMC50P65M131U SVNDNT77C09E716A	Diritto del concedente Usufrutto su enfiteusi Enfiteusi	1/1 1/1 1/1	SEMINATIVO	2	00.23.54	0,00	1,75	0,00	25,80	1,75	45,15	0,00	0,58	0,00	0,00	0,29	0,00	45,15
156	WTG04 - WTG12	Volturno	6	144	COMUNE DI VOLTURINO con sede in VOLTURINO (FG) ROMANO MARIA NICOLETTA nata a VOLTURARA APPULA (FG) il 25/09/1950 SAVINO DONATO nato a LUCERA (FG) il 09/03/1977	82001670718 RMMNMC50P65M131U SVNDNT77C09E716A	Diritto del concedente Usufrutto su enfiteusi Enfiteusi	1/1 1/1 1/1	SEMINATIVO	2	00.24.59	0,00	1,75	0,00	26,40	1,75	46,20	0,00	0,58	0,00	0,00	0,29	0,00	46,20

Progetto per la costruzione di un impianto di produzione di energia elettrica da fonte eolica con potenza di 84 MW e opere di connessione alla rete - Wind Farm "SELVA PIANA"

ELENCO DELLE DITTE INTERESSATE DALLA PROCEDURA DI ESPROPRIO E CALCOLO DELLE INDENNITÀ

		DATI CATASTALI										DATI DI ESPROPRIO			DATI SERV. PASSAG.-ELETTROD.-SCAR.			DATI DI SERVITU' AEREA			DATI DI OCCUPAZ. TEMPORANEA			Indennità totale	
N° ord.	Rif. aerog. / Asse stradale	Comune	Foglio	P.lla	Ditta proprietaria	Cognome e nome / Luogo e data di nascita	Codice fiscale	Titolarietà	Quota	Qualità	Classe / Categoria	Superf. catastale ha.are.ca	Superf. esproprio mq	Valore venale €/mq	Indennità esproprio €	Superf. servitù mq	Indennità di riferimento €/mq	Indennità di servitù €	Superf. servitù mq	Indennità di riferimento €/mq	Indennità di servitù €	Sup. occupaz. temp. mq	Indennità di riferimento €/mq	Indennità di occupazione €	Indennità totale €
157	WTG04 - WTG12	Volturno	6	176 AA 176 AB	DE MARTINIS ATTANASIO nato a VOLTURINO (FG) il 28/05/1949		DMRTNS49E28M132W	Proprieta'	1/1	SEMINATIVO ULIVETO	2 1	00.07.57 00.34.52	0,00 0,00	1,75 1,90	0,00 0,00	0,00 363,00	1,75 1,90	0,00 689,70	0,00 0,00	0,58 0,63	0,00 0,00	0,00 0,00	0,29 0,32	0,00 0,00	689,70
158	WTG04 - WTG12	Volturno	6	17	BARBATO CATERINA ANTONIETTA nata a MOTTA MONTECORVINO (FG) il 25/11/1963 DE MARTINIS TERESA nata a VOLTURINO (FG) il 17/12/1929		BRBCRN63S65F777F DMRTRS29T57M132M	Nuda proprieta' Usufrutto	1/1 1/1	SEMINATIVO	2	00.19.94	0,00	1,75	0,00	357,00	1,75	624,75	0,00	0,58	0,00	0,00	0,29	0,00	624,75
159	WTG04 - WTG12	Volturno	6	249 AA 249 AB	GRAZIANO CONCETTA nata a VOLTURINO (FG) il 10/02/1949		GRZCCT49B50M132V	Proprieta'	1/1	SEMINATIVO ULIVETO	2 1	00.57.52 00.04.30	0,00 0,00	1,75 1,90	0,00 0,00	192,00 0,00	1,75 1,90	336,00 0,00	0,00 0,00	0,58 0,63	0,00 0,00	0,00 0,00	0,29 0,32	0,00 0,00	336,00
160	WTG04 - WTG12	Volturno	6	447 AA 447 AB	GRAZIANO CONCETTA nata a VOLTURINO (FG) il 10/02/1949		GRZCCT49B50M132V	Proprieta'	1/1	SEMINATIVO ULIV VIGNET	2 1	00.01.76 00.06.07	0,00 0,00	1,75 2,22	0,00 0,00	0,00 77,00	1,75 2,22	0,00 170,94	0,00 0,00	0,58 0,74	0,00 0,00	0,00 0,00	0,29 0,37	0,00 0,00	0,00
161	WTG04 - WTG12	Volturno	6	591	GRAZIANO CONCETTA nata a VOLTURINO (FG) il 10/02/1949		GRZCCT49B50M132V	Proprieta'	1/1	ULIV VIGNET	1	00.03.71	0,00	2,22	0,00	31,80	2,22	70,60	0,00	0,74	0,00	0,00	0,37	0,00	70,60
162	WTG04 - WTG12	Volturno	6	592	GRAZIANO CONCETTA nata a VOLTURINO (FG) il 10/02/1949		GRZCCT49B50M132V	Proprieta'	1000/1000	ULIV VIGNET	1	00.05.57	0,00	2,22	0,00	50,70	2,22	112,55	0,00	0,74	0,00	0,00	0,37	0,00	112,55
163	WTG04 - WTG12	Volturno	6	482	COMUNE DI VOLTURINO con sede in VOLTURINO (FG) RAMIERI FRANCESCO nato a VOLTURINO (FG) il 26/04/1966 RAMIERI GIUSEPPE nato a VOLTURINO (FG) il 31/12/1961		82001670718 RMRFC66D26M132Q RMRGPP61T31M132B	Diritto del concedente Enfiteusi Enfiteusi	1/1 1/2 1/2	ULIVETO	1	00.13.21	0,00	1,90	0,00	121,80	1,90	231,42	0,00	0,63	0,00	0,00	0,32	0,00	231,42
164	WTG04 - WTG12	Volturno	6	412	COMUNE DI VOLTURINO con sede in VOLTURINO (FG) RAMIERI FRANCESCO nato a VOLTURINO (FG) il 26/04/1966 RAMIERI GIUSEPPE nato a VOLTURINO (FG) il 31/12/1961		82001670718 RMRFC66D26M132Q RMRGPP61T31M132B	Diritto del concedente Enfiteusi Enfiteusi	1/1 1/2 1/2	ULIVETO	1	00.26.79	0,00	1,90	0,00	256,30	1,90	486,97	0,00	0,63	0,00	0,00	0,32	0,00	486,97
165	WTG04 - WTG12	Volturno	6	294 AA 294 AB	ALBANO GIACOMO nato a VOLTURINO (FG) il 23/01/1940 COMUNE DI VOLTURINO con sede in VOLTURINO (FG) TARTAGLIA GIOVANNINA nata a VOLTURINO (FG) il 04/12/1921		LBNGCM40A23M132J 82001670718 TRTGNN21T44M132H	Proprieta' Diritto del concedente Usufrutto		ULIVETO VIGNETO	1 1	00.31.69 00.31.69	0,00 0,00	1,90 2,22	0,00 0,00	13,00 0,00	1,90 2,22	24,70 0,00	0,00 0,00	0,63 0,74	0,00 0,00	0,00 0,00	0,32 0,37	0,00 0,00	24,70
166	WTG04 - WTG12	Volturno	6	298	CRETA ANTONIO nato a VOLTURINO (FG) il 24/11/1964		CRTNTN64S24M132I	Proprieta'	1/1	SEMINATIVO	3	00.40.50	0,00	1,75	0,00	63,00	1,75	110,25	0,00	0,58	0,00	0,00	0,29	0,00	110,25
167	WTG 06	Volturno	8	510	DI TORO LUCIA nata a MOTTA MONTECORVINO (FG) il 05/09/1938		DTRLCU38P45F777V	Proprieta'	1000/1000	SEMINATIVO	1	00.28.10	0,00	1,75	0,00	0,00	1,75	0,00	1615,00	0,58	942,08	0,00	0,29	0,00	942,08
168	WTG 06	Volturno	8	153	DI TORO MARIA LUCIA nata a MOTTA MONTECORVINO (FG) il 05/11/1931		DTRMLC31S45F777F	Proprieta'	1000/1000	SEMINATIVO	1	00.28.29	0,00	1,75	0,00	0,00	1,75	0,00	1661,00	0,58	968,92	0,00	0,29	0,00	968,92
169	WTG 06	Volturno	8	152	LIONETTI MARIA MICHELA nata a MOTTA MONTECORVINO (FG) il 04/12/1940 PETTI COSTANZO nato a SVIZZERA (EE) il 26/02/1967		LNTMMC40T44F777P PTTCTN67B26Z133J	Usufrutto Nuda proprieta'	1/1 1/1	SEMINATIVO	3	00.17.12	0,00	1,75	0,00	0,00	1,75	0,00	580,00	0,58	338,33	0,00	0,29	0,00	338,33
170	WTG 06	Volturno	8	156	LIONETTI MARIA MICHELA nata a MOTTA MONTECORVINO (FG) il 04/12/1940 PETTI COSTANZO nato a SVIZZERA (EE) il 26/02/1967		LNTMMC40T44F777P PTTCTN67B26Z133J	Usufrutto Nuda proprieta'	1/1 1/1	SEMINATIVO	3	00.84.92	0,00	1,75	0,00	0,00	1,75	0,00	729,00	0,58	425,25	0,00	0,29	0,00	425,25
171	WTG 06	Volturno	8	157 AA 157 AB	FONTANA ANGELA RAFFAELLA nata a MOTTA MONTECORVINO (FG) il 03/05/1944 FONTANA MARIA ANTONIETTA nata a MOTTA MONTECORVINO (FG) il 09/10/1949		FNTNLR44E43F777X FNTMNT49R49F777G	Proprieta' Proprieta'	1/2 1/2	SEMINATIVO ULIVETO	1 2	00.28.49 00.00.15	0,00 0,00	1,75 1,90	0,00 0,00	0,00 0,00	1,75 1,90	0,00 0,00	2340,00 0,00	0,58 0,63	1365,00 0,00	0,00 0,00	0,29 0,32	0,00 0,00	1365,00
172	WTG 06	Volturno	8	158 AA 158 AB	DI IORIO MARIA ROSARIA nata a MOTTA MONTECORVINO (FG) il 11/09/1937 LEPORE ADDOLORATA MICHELINA nata a MOTTA MONTECORVINO (FG) il 03/04/1936 SAVASTIO GIOVANNI nato a LUCERA (FG) il 04/04/1974 SAVASTIO GIOVANNI nato a LUCERA (FG) il 18/05/1972 SAVASTIO MARIA nata a GERMANIA (EE) il 02/07/1970 SAVASTIO MARIA nata a LUCERA (FG) il 08/01/1971		DRIMRS37P51F777T LPRDLR36D43F777Y SVSGNN74D04E716C SVSGNN72E18E716N SVSMRA70L42Z112W SVSMRA71A48E716O	Proprieta' Proprieta' Proprieta' Proprieta' Proprieta' Proprieta'	1/6 1/6 1/6 1/6 1/6 1/6	ULIVETO SEMINATIVO	2 1	00.39.00 00.11.56	0,00 0,00	1,90 1,75	0,00 0,00	0,00 0,00	1,90 1,75	0,00 0,00	929,00 0,00	0,63 0,58	588,37 0,00	0,00 0,00	0,32 0,29	0,00 0,00	588,37
173	WTG 06	Volturno	8	511	LIONETTI ROSA nato/a a MOTTA MONTECORVINO (FG) il 03/07/1943			Proprieta'	1000/1000	SEMINATIVO	1	00.44.96	0,00	1,75	0,00	0,00	1,75	0,00	85,00	0,58	49,58	0,00	0,29	0,00	49,58
174	WTG 06	Volturno	8	525	LIONETTI ROSA nato/a a MOTTA MONTECORVINO (FG) il 03/07/1943			Proprieta'	1000/1000	SEMINATIVO	2	00.00.86	0,00	1,75	0,00	0,00	1,75	0,00	35,00	0,58	20,42	0,00	0,29	0,00	20,42
175	WTG 06	Volturno	8	42	DI IORIO MARIA ROSARIA nata a MOTTA MONTECORVINO (FG) il 11/09/1937 LEPORE ADDOLORATA MICHELINA nata a MOTTA MONTECORVINO (FG) il 03/04/1936 SAVASTIO GIOVANNI nato a LUCERA (FG) il 04/04/1974 SAVASTIO GIOVANNI nato a LUCERA (FG) il 18/05/1972 SAVASTIO MARIA nata a GERMANIA (EE) il 02/07/1970 SAVASTIO MARIA nata a LUCERA (FG) il 08/01/1971		DRIMRS37P51F777T LPRDLR36D43F777Y SVSGNN74D04E716C SVSGNN72E18E716N SVSMRA70L42Z112W SVSMRA71A48E716O	Proprieta' Proprieta' Proprieta' Proprieta' Proprieta' Proprieta'	1/6 1/6 1/6 1/6 1/6 1/6	SEMINATIVO	2	00.00.18	0,00	1,75	0,00	0,00	1,75	0,00	79,00	0,58	46,08	0,00	0,29	0,00	46,08
176	WTG 06	Volturno	8	104	CAPRA DONATELLO nato a TORINO (TO) il 28/07/1980 CAPRA MICHELE nato a TORINO (TO) il 06/06/1974		CPRDTL80L28L219I CPRMHL74H06L219D	Proprieta' Proprieta'	1/2 1/2	SEMINATIVO	2	01.72.32	0,00	1,75	0,00	0,00	1,75	0,00	3726,00	0,58	2173,50	0,00	0,29	0,00	2173,50
177	WTG 06	Volturno	8	14	DELL'AQUILA GAETANO nato a VOLTURINO (FG) il 19/12/1952		DLLGNT52T19M132W	Proprieta'	1000/1000	SEMINATIVO	2	02.91.22	452,00	1,75	791,00	1535,00	1,75	2686,25	10554,00	0,58	6156,50	3951,00	0,29	1152,38	10786,13
178	WTG 06	Volturno	8	373	MELILLO ANTONIO nato a VOLTURINO (FG) il 03/05/1956 MELILLO MICHELE nato a VOLTURINO (FG) il 17/04/1948		MLLNTN56E03M132Y MLLMHL48D17M132F	Proprieta' Proprieta'	500/1000 500/1000	SEMINATIVO	2	00.46.84	0,00	1,75	0,00	0,00	1,75	0,00	0,00	0,58	0,00	27,00	0,29	7,88	7,88
179	WTG06 - WTG08	Volturno	8	18	CRETA ANTONIO nato a VOLTURINO (FG) il 24/11/1964		CRTNTN64S24M132I	Proprieta'	1/1	SEMINATIVO	2	00.36.80	0,00	1,75	0,00	0,00	1,75	0,00	0,00	0,58	0,00	184,00	0,29	53,67	53,67
180	WTG06 - WTG08	Volturno	8	69	CRETA ANTONIO nato a VOLTURINO (FG) il 24/11/1964		CRTNTN64S24M132I	Proprieta'	1/1	SEMINATIVO	2	00.43.20	0,00	1,75	0,00	0,00	1,75	0,00	0,00	0,58	0,00	218,00	0,29	63,58	63,58
181	WTG06 - WTG08	Volturno	8	70	CARDILLO LAURA nata a PIETRAMONTECORVINO (FG) il 17/12/1958		CRDLRA58T57G604F	Proprieta'	1/1	SEMINATIVO	2	00.50.10	0,00	1,75	0,00	0,00	1,75	0,00	0,00	0,58	0,00	78,00	0,29	22,75	22,75
182	WTG06 - WTG08	Volturno	8	19	CARDILLO LAURA nata a PIETRAMONTECORVINO (FG) il 17/12/1958		CRDLRA58T57G604F	Proprieta'	1/1	SEMINATIVO	2	00.30.21	0,00	1,75	0,00	31,00	1,75	54,25	0,00	0,58	0,00	2020,00	0,29	589,17	643,42
183	WTG06 - WTG08	Volturno	8	32	CALZONE COSTANZO nato a MOTTA MONTECORVINO (FG) il 27/01/1958 CALZONE GIOVANNI nato a PORDENONE (PN) il 25/05/1987 CALZONE ROSA nata a MOTTA MONTECORVINO (FG) il 29/03/1956 CALZONE TERESA nata a PORDENONE (PN) il 04/12/1983 CARDILLO LAURA nata a PIETRAMONTECORVINO (FG) il 17/12/1958 DI TORO LUCIA nata a MOTTA MONTECORVINO (FG) il 05/09/1938 FONTANA NICOLA nato a MOTTA MONTECORVINO (FG) il 23/04/1936 MARIN GRAZIANA nata a AVIANO (PN) il 19/09/1960 VITARELLI NICOLA nato a MOTTA MONTECORVINO (FG) il 26/07/1956 VITARELLI ROSA CARMELA nata a MOTTA MONTECORVINO (FG) il 16/07/1949		CLZCTN58A27F777Z CLZGNN87E25G888Y CLZRSO56C69F777X CLZTRS83T44G888D CRDLRA58T57G604F DTRLCU38P45F777V FNTNCL36D23F777O MRNGZN60P59A516O VTRNCL56L26F777W VTRRCR49L56F777I	Proprieta' Proprieta' Proprieta' Proprieta' Proprieta' Proprieta' Proprieta' Proprieta' Proprieta' Proprieta'	21/144 1/144 3/24 1/144 18/144 21/144 21/144 1/144 21/144 21/144	PASCOLO	1	00.15.80	0,00	0,23	0,00	101,00	0,23	23,23	0,00	0,08	0,00	30,00	0,04	1,15	24,38

Progetto per la costruzione di un impianto di produzione di energia elettrica da fonte eolica con potenza di 84 MW e opere di connessione alla rete - Wind Farm "SELVA PIANA"

ELENCO DELLE DITTE INTERESSATE DALLA PROCEDURA DI ESPROPRIO E CALCOLO DELLE INDENNITÀ

		DATI CATASTALI										DATI DI ESPROPRIO			DATI SERV. PASSAG.-ELETTROD.-SCAR.			DATI DI SERVITU' AEREA			DATI DI OCCUPAZ. TEMPORANEA			Indennità totale							
N° ord.	Rif. aerog. / Asse stradale	Comune	Foglio	P.lla	Ditta proprietaria		Titolarità	Quota	Qualità	Classe / Categoria	Superf. catastale ha. are. ca	Superf. esproprio mq	Valore venale €/mq	Indennità esproprio €	Superf. servitù mq	Indennità di riferimento €/mq	Indennità di servitù €	Superf. servitù mq	Indennità di riferimento €/mq	Indennità di servitù €	Sup. occupaz. temp. mq	Indennità di riferimento €/mq	Indennità di occupazione €	Indennità totale €							
					Cognome e nome / Luogo e data di nascita																										
184	WTG06 - WTG08	Volturino	8	614	CALZONE COSTANZO nato a MOTTA MONTECORVINO (FG) il 27/01/1958		CLZCTN58A27F777Z	Proprieta'	21/144																30,44						
					CALZONE GIOVANNI nato a PORDENONE (PN) il 25/05/1987		CLZGNN87E25G888Y	Proprieta'	1/144																						
					CALZONE ROSA nata a MOTTA MONTECORVINO (FG) il 29/03/1956		CLZRSO56C69F777X	Proprieta'	3/24																						
					CALZONE TERESA nata a PORDENONE (PN) il 04/12/1983		CLZTRS83T44G888D	Proprieta'	1/144																						
					CARDILLO LAURA nata a PIETRAMONTECORVINO (FG) il 17/12/1958		CRDLRA58T57G604F	Proprieta'	18/144	PASCOLO	1	00.08.88				0,00	0,23	0,00	118,00	0,23	27,14	0,00	0,08	0,00		86,00	0,04	3,30			
					DI TORO LUCIA nata a MOTTA MONTECORVINO (FG) il 05/09/1938		DTRLUC38P45F777V	Proprieta'	21/144																						
					FONTANA NICOLA nato a MOTTA MONTECORVINO (FG) il 23/04/1936		FNTNCL36D23F777O	Proprieta'	21/144																						
					MARIN GRAZIANA nata a AVIANO (PN) il 19/09/1960		MRNGZN60P59A516O	Proprieta'	1/144																						
VITARELLI NICOLA nato a MOTTA MONTECORVINO (FG) il 26/07/1956		VTRNCL56L26F777W	Proprieta'	21/144																											
VITARELLI ROSA CARMELA nata a MOTTA MONTECORVINO (FG) il 16/07/1949		VTRRCR49L56F777I	Proprieta'	21/144																											
185	WTG06 - WTG08	Volturino	8	615	CALZONE COSTANZO nato a MOTTA MONTECORVINO (FG) il 27/01/1958		CLZCTN58A27F777Z	Proprieta'	24/206															1,15							
					CALZONE ROSA nata a MOTTA MONTECORVINO (FG) il 29/03/1956		CLZRSO56C69F777X	Proprieta'	24/216																						
					DELL'AQUILA GAETANO MARIA nato a VOLTURINO (FG) il 16/12/1950		DLLGNN50T16M132T	Proprieta'	36/216																						
					DELL'AQUILA GIACOMO nato a VOLTURINO (FG) il 18/04/1953		DLLGCM53D18M132E	Proprieta'	36/216	PASCOLO	1	00.01.56				0,00	0,23	0,00	5,00	0,23	1,15	0,00	0,08		0,00	0,00	0,04	0,00			
					DI TORO LUCIA nata a MOTTA MONTECORVINO (FG) il 05/09/1938		DTRLUC38P45F777V	Proprieta'	24/216																						
					FONTANA NICOLA nato a MOTTA MONTECORVINO (FG) il 23/04/1936		FNTNCL36D23F777O	Proprieta'	24/216																						
					VITARELLI NICOLA nato a MOTTA MONTECORVINO (FG) il 26/07/1956		VTRNCL56L26F777W	Proprieta'	24/216																						
					VITARELLI ROSA CARMELA nata a MOTTA MONTECORVINO (FG) il 16/07/1949		VTRRCR49L56F777I	Proprieta'	24/216																						
186	WTG06 - WTG08	Volturino	8	582	CARDILLO LAURA nata a PIETRAMONTECORVINO (FG) il 17/12/1958		CRDLRA58T57G604F	Proprieta'	1/1	SEMINATIVO	2	03.40.22	0,00	1,75	0,00	815,00	1,75	1426,25	0,00	0,58	0,00	1248,00	0,29	364,00	1790,25						
187	WTG06 - WTG08	Volturino	8	602	FRANCIOSA MICHELE nato a FOGGIA (FG) il 22/08/1973		FRNMHL73M22D643I	Proprieta'	1/1	SEMINATIVO	2	00.01.92	0,00	1,75	0,00	32,00	1,75	56,00	0,00	0,58	0,00	224,00	0,29	65,33	121,33						
188	WTG06 - WTG08	Volturino	8	912	FRANCIOSA MICHELE nato a FOGGIA (FG) il 22/08/1973		FRNMHL73M22D643I	Proprieta'	1/1	SEMINATIVO	2	02.74.12	0,00	1,75	0,00	1709,00	1,75	2990,75	0,00	0,58	0,00	4361,00	0,29	1271,96	4262,71						
189	WTG06 - WTG08	Volturino	8	843	DELL'AQUILA GAETANO MARIA nato a VOLTURINO (FG) il 16/12/1950		DLLGNN50T16M132T	Proprieta'	1/1	SEMINATIVO	1	06.38.21	0,00	1,75	0,00	142,00	1,75	248,50	0,00	0,58	0,00	0,00	0,29	0,00	248,50						
190	WTG06 - WTG08	Volturino	8	627	FRANCIOSA ANTONIO nato a FOGGIA (FG) il 29/11/1967		FRNNTN67S29D643U	Proprieta'	1/1	SEMINATIVO	2	02.09.69	0,00	1,75	0,00	973,00	1,75	1702,75	0,00	0,58	0,00	0,00	0,29	0,00	1702,75						
191	WTG06 - WTG08	Volturino	8	845	DELL'AQUILA GAETANO MARIA nato a VOLTURINO (FG) il 16/12/1950		DLLGNN50T16M132T	Proprieta'	1000/1000	SEMINATIVO	2	02.40.60	0,00	1,75	0,00	1000,00	1,75	1750,00	0,00	0,58	0,00	0,00	0,29	0,00	1750,00						
192	WTG06 - WTG08	Volturino	8	844	DELL'AQUILA GIACOMO nato a VOLTURINO (FG) il 18/04/1953		DLLGCM53D18M132E	Proprieta'	1/1	SEMINATIVO	2	02.55.83	0,00	1,75	0,00	1204,00	1,75	2107,00	0,00	0,58	0,00	0,00	0,29	0,00	2107,00						
193	WTG 08	Volturino	8	626 AA	LISCIO ELISABETTA nata a VOLTURINO (FG) il 20/10/1955		LSCCLB55R60M132G	Nuda proprieta'	1000/1000	SEMINATIVO	2	03.33.52	0,00	1,75	0,00	547,00	1,75	957,25	2729,00	0,58	1591,92	1471,00	0,29	429,04	2978,21						
				626 AB	DOTOLI MARIANTONIA nata a VOLTURINO (FG) il 15/01/1929		DTLMNT29A55M132E	Usufrutto	1/2	VIGNETO	3	00.29.04	0,00	2,22	0,00	0,00	2,22	0,00	0,00	0,74	0,00	0,00	0,37	0,00							
				LISCIO FEDELE nato a VOLTURINO (FG) il 04/01/1926		LSCFDL26A04M132N	Usufrutto	1/2																							
194	WTG 08	Volturino	8	842	DELL'AQUILA GIACOMO nato a VOLTURINO (FG) il 18/04/1953		DLLGCM53D18M132E	Proprieta'	1/1	SEMINATIVO	1	13.39.60	0,00	1,75	0,00	900,00	1,75	1575,00	5021,00	0,58	2928,92	683,00	0,29	199,21	4703,13						
195	WTG 08	Volturino	8	44	SALVATORE ANTONIETTA LUCIA nata a VOLTURINO (FG) il 13/06/1969		SLVNN769H53M132C	Proprieta'	1/1	SEMINATIVO	2	10.66.08	452,00	1,75	791,00	491,00	1,75	859,25	14517,00	0,58	8468,25	2265,00	0,29	660,63	10779,13						
196	WTG 07	Volturino	8	769	VITARELLI ROSA CARMELA nata a MOTTA MONTECORVINO (FG) il 16/07/1949		VTRRCR49L56F777I	Proprieta'	1/1	SEMINATIVO	2	01.53.76	0,00	1,75	0,00	0,00	1,75	0,00	1418,00	0,58	827,17	0,00	0,29	0,00	827,17						
197	WTG 07	Volturino	8	768	CALZONE ROSA nata a MOTTA MONTECORVINO (FG) il 29/03/1956		CLZRSO56C69F777X	Proprieta'	1/1	SEMINATIVO	2	01.40.60	0,00	1,75	0,00	0,00	1,75	0,00	2115,00	0,58	1233,75	0,00	0,29	0,00	1233,75						
198	WTG 07	Volturino	8	767	DI TORO LUCIA nata a MOTTA MONTECORVINO (FG) il 05/09/1938		DTRLUC38P45F777V	Proprieta'	1/2	SEMINATIVO	2	01.35.31	0,00	1,75	0,00	0,00	1,75	0,00	157,00	0,58	91,58	0,00	0,29	0,00	91,58						
					FONTANA NICOLA nato a MOTTA MONTECORVINO (FG) il 23/04/1936		FNTNCL36D23F777O	Proprieta'	1/2																						
199	WTG 07	Volturino	8	195	BARBATO ANGELA nata a MOTTA MONTECORVINO (FG) il 09/05/1945		BRBNGL45E49F777U	Proprieta'	1/6															78,75							
					BARBATO ANTONIO nato a FOGGIA (FG) il 12/04/1956		BRBNTN56D12D643O	Proprieta'	1/6																						
					BARBATO FRANCESCO nato a MOTTA MONTECORVINO (FG) il 02/08/1947		BRBFNC47M02F777Z	Proprieta'	1/6																						
					BARBATO GIOVANNI nato/a a MOTTA MONTECORVINO (FG) il 11/08/1951			Proprieta'	1/6	INCOLT STER		00.05.66				0,00	1,75	0,00	45,00	1,75	78,75	0,00	0,58		0,00	0,00	0,29	0,00			
					BARBATO GRAZIA MARIA ROSA nata a MOTTA MONTECORVINO (FG) il 22/02/1960		BRBGZM60B62F777A	Proprieta'	1/6																						
					BARBATO SALVATORE nato a TORINO (TO) il 18/05/1979		BRBSVT79E18L219B	Proprieta'	1/12																						
BRUSSINO GIUSEPPINA nata a TORINO (TO) il 26/04/1957		BRSPPP57D66L219J	Proprieta'	1/12																											
200	WTG 07	Volturino	8	193	RENZONE DOMENICO ANTONIO nato a MOTTA MONTECORVINO (FG) il 22/01/1949		RNZDNC49A22F777L	Proprieta'	1/1	SEMINATIVO	1	00.68.64	0,00	1,75	0,00	56,00	1,75	98,00	0,00	0,58	0,00	0,00	0,29	0,00	98,00						
201	WTG 07	Volturino	8	593	CAPRA DONATELLO nato a TORINO (TO) il 28/07/1980		CPRDTL80L28L219I	Proprieta'	1/2	SEMINATIVO	1	02.69.19	0,00	1,75	0,00	473,00	1,75	827,75	0,00	0,58	0,00	0,00	0,29	0,00	827,75						
					CAPRA MICHELE nato a TORINO (TO) il 06/06/1974		CPRMHL74H06L219D	Proprieta'	1/2																						
202	WTG 07	Volturino	8	771	DI TORO LUCIA nata a MOTTA MONTECORVINO (FG) il 05/09/1938		DTRLUC38P45F777V	Proprieta'	1/2	SEMINATIVO	1	02.41.84	0,00	1,75	0,00	300,00	1,75	525,00	987,00	0,58	575,75	0,00	0,29	0,00	1100,75						
					FONTANA NICOLA nato a MOTTA MONTECORVINO (FG) il 23/04/1936		FNTNCL36D23F777O	Proprieta'	1/2																						
203	WTG 07	Volturino	8	772	CALZONE ROSA nata a MOTTA MONTECORVINO (FG) il 29/03/1956		CLZRSO56C69F777X	Proprieta'	1/1	SEMINATIVO	1	02.69.20	0,00	1,75	0,00	253,00	1,75	442,75	5960,00	0,58	3476,67	45,00	0,29	13,13	3932,54						
204	WTG 07	Volturino	8	10	CALZONE ROSA nata a MOTTA MONTECORVINO (FG) il 29/03/1956		CLZRSO56C69F777X	Proprieta'	1/1	SEMINATIVO	2	00.07.00	58,00	1,75	101,50	46,00	1,75	80,50	839,00	0,58	489,42	73,00	0,29	21,29	692,71						
205	WTG 07	Volturino	8	774	VITARELLI ROSA CARMELA nata a MOTTA MONTECORVINO (FG) il 16/07/1949		VTRRCR49L56F777I	Proprieta'	1/1	SEMINATIVO	1	00.43.39	62,00	1,75	108,50	492,00	1,75	861,00	4230,00	0,58	2467,50	2160,00	0,29	630,00	4067,00						
206	WTG 07	Volturino	8	848																											

Progetto per la costruzione di un impianto di produzione di energia elettrica da fonte eolica con potenza di 84 MW e opere di connessione alla rete - Wind Farm "SELVA PIANA"

ELENCO DELLE DITTE INTERESSATE DALLA PROCEDURA DI ESPROPRIO E CALCOLO DELLE INDENNITÀ

		DATI CATASTALI										DATI DI ESPROPRIO			DATI SERV. PASSAG.-ELETTROD.-SCAR.			DATI DI SERVITU' AEREA			DATI DI OCCUPAZ. TEMPORANEA			Indennità totale
N° ord.	Rif. aerog. / Asse stradale	Comune	Foglio	P.lila	Ditta proprietaria	Codice fiscale	Titolarità	Quota	Qualità	Classe / Categoria	Superf. catastale ha.are.ca	Superf. esproprio mq	Valore venale €/mq	Indennità esproprio €	Superf. servitù mq	Indennità di riferimento €/mq	Indennità di servitù €	Superf. servitù mq	Indennità di riferimento €/mq	Indennità di servitù €	Sup. occupaz. temp. mq	Indennità di riferimento €/mq	Indennità di occupazione €	Indennità totale €
					Cognome e nome / Luogo e data di nascita																			
242	WTG12 - WTG14	Volturnino	8	860	GRAMEGNA ANTONIETTA nata a VOLTURINO (FG) il 22/01/1965 GRAMEGNA CATERINA nata a LUCERA (FG) il 17/03/1978 GRAMEGNA MATTEO nato a LUCERA (FG) il 09/09/1975 GRAMEGNA PATRIZIA nata a LUCERA (FG) il 23/04/1969	GRMNNT65A62M132Y GRMCRN78C57E716G GRMMTT75P09E716W GRMPRZ69D63E716X	Proprieta' Proprieta' Proprieta' Proprieta'	1/4 1/4 1/4 1/4	SEMINATIVO	1	00.78.40	0,00	1,75	0,00	157,00	1,75	274,75	0,00	0,58	0,00	0,00	0,29	0,00	274,75
243	WTG12 - WTG14	Volturnino	8	858	GRAMEGNA ANGIOLINA nata a VOLTURINO (FG) il 15/08/1936	GRMNLN36M55M132T	Proprieta'	1000/1000	SEMINATIVO	1	00.78.40	0,00	1,75	0,00	161,00	1,75	281,75	0,00	0,58	0,00	0,00	0,29	0,00	281,75
244	WTG12 - WTG14	Volturnino	8	97	MONACO RAFFAELE nato a VOLTURINO (FG) il 15/12/1941	MNCRFL41T15M132F	Proprieta'	1000/1000	SEMINATIVO	1	01.88.90	0,00	1,75	0,00	383,00	1,75	670,25	0,00	0,58	0,00	0,00	0,29	0,00	670,25
245	WTG12 - WTG14	Volturnino	8	98	MONACO GIUSEPPE nato a FOGGIA (FG) il 24/04/1975	MNCGPP75D24D643Z	Proprieta'	1000/1000	SEMINATIVO	1	05.57.92	0,00	1,75	0,00	782,00	1,75	1368,50	0,00	0,58	0,00	0,00	0,29	0,00	1368,50
246	WTG12 - WTG14	Volturnino	8	575	D ORSI GIUSEPPINA nata a VOLTURINO (FG) il 13/05/1943 D ORSI MICHELE nato a VOLTURINO (FG) il 30/01/1953 D ORSI MICHELE nato a VOLTURINO (FG) il 30/01/1953 D'ORSI ALESSANDRO nato a FOGGIA (FG) il 15/11/1958 D'ORSI ALESSANDRO nato a FOGGIA (FG) il 15/11/1958 D'ORSI DONATO nato a VOLTURINO (FG) il 21/02/1951 D'ORSI DONATO nato a VOLTURINO (FG) il 21/02/1951 D'ORSI TERESA nata a VOLTURINO (FG) il 14/07/1945 D'ORSI TERESA AMALIA nata a VOLTURINO (FG) il 14/07/1945	DRSGPP43E53M132J DRSMHL53A30M132N DRSMHL53A30M132N DRSLSN58S15D643S DRSLSN58S15D643S DRSDNT51B21M132K DRSDNT51B21M132K DRSTRS45L54M132D DRSTSM45L54M132B	Proprieta' Proprieta' Proprieta' Proprieta' Proprieta' Proprieta' Proprieta' Proprieta' Proprieta'	1/5 1/15 2/15 1/15 2/15 1/15 2/15 2/15 1/15	SEMINATIVO	2	05.00.76	0,00	1,75	0,00	1180,00	1,75	2065,00	0,00	0,58	0,00	1054,00	0,29	307,42	2372,42
247	WTG 12	Volturnino	8	574	D ORSI GIUSEPPINA nata a VOLTURINO (FG) il 13/05/1943 D ORSI MICHELE nato a VOLTURINO (FG) il 30/01/1953 D'ORSI ALESSANDRO nato a FOGGIA (FG) il 15/11/1958 D'ORSI DONATO nato a VOLTURINO (FG) il 21/02/1951 D'ORSI TERESA AMALIA nata a VOLTURINO (FG) il 14/07/1945	DRSGPP43E53M132J DRSMHL53A30M132N DRSLSN58S15D643S DRSDNT51B21M132K DRSTSM45L54M132B	Proprieta' Proprieta' Proprieta' Proprieta' Proprieta'	1/5 1/5 1/5 1/5 1/5	SEMINATIVO	1	00.88.53	0,00	1,75	0,00	1475,00	1,75	2581,25	0,00	0,58	0,00	1107,00	0,29	322,88	2904,13
248	WTG 12	Volturnino	8	570 AA 570 AB	VALDO SOCIETA' AGRICOLA A.R.L. con sede in VOLTURINO (FG)	3439770714	Proprieta'	1/1	SEMIN IRRIG SEMINATIVO	U 2	01.89.70 00.10.50	0,00 0,00	2,10 1,75	0,00 0,00	0,00 0,00	2,10 1,75	0,00 0,00	0,00 2075,00	0,70 0,58	0,00 1210,42	0,00 0,00	0,35 0,29	0,00 0,00	1210,42
249	WTG 12	Volturnino	8	571	D ORSI GIUSEPPINA nata a VOLTURINO (FG) il 13/05/1943 D ORSI MICHELE nato a VOLTURINO (FG) il 30/01/1953 D'ORSI ALESSANDRO nato a FOGGIA (FG) il 15/11/1958 D'ORSI DONATO nato a VOLTURINO (FG) il 21/02/1951 D'ORSI TERESA AMALIA nata a VOLTURINO (FG) il 14/07/1945	DRSGPP43E53M132J DRSMHL53A30M132N DRSLSN58S15D643S DRSDNT51B21M132K DRSTSM45L54M132B	Proprieta' Proprieta' Proprieta' Proprieta' Proprieta'	1/5 1/5 1/5 1/5 1/5	SEMINATIVO	2	00.36.36	0,00	1,75	0,00	100,00	1,75	175,00	3234,00	0,58	1886,50	1015,00	0,29	296,04	2357,54
250	WTG 12	Volturnino	8	572	D ORSI GIUSEPPINA nata a VOLTURINO (FG) il 13/05/1943 D ORSI MICHELE nato a VOLTURINO (FG) il 30/01/1953 D ORSI MICHELE nato a VOLTURINO (FG) il 30/01/1953 D'ORSI ALESSANDRO nato a FOGGIA (FG) il 15/11/1958 D'ORSI ALESSANDRO nato a FOGGIA (FG) il 15/11/1958 D'ORSI DONATO nato a VOLTURINO (FG) il 21/02/1951 D'ORSI DONATO nato a VOLTURINO (FG) il 21/02/1951 D'ORSI TERESA nata a VOLTURINO (FG) il 14/07/1945 D'ORSI TERESA AMALIA nata a VOLTURINO (FG) il 14/07/1945	DRSGPP43E53M132J DRSMHL53A30M132N DRSMHL53A30M132N DRSLSN58S15D643S DRSLSN58S15D643S DRSDNT51B21M132K DRSDNT51B21M132K DRSTRS45L54M132D DRSTSM45L54M132B	Proprieta' Proprieta' Proprieta' Proprieta' Proprieta' Proprieta' Proprieta' Proprieta' Proprieta'	1/5 1/15 2/15 1/15 2/15 1/15 2/15 2/15 1/15	SEMINATIVO	2	02.71.20	452,00	1,75	791,00	1250,00	1,75	2187,50	16117,00	0,58	9401,58	2735,00	0,29	797,71	13177,79
251	WTG 11 - 12	Volturnino	8	874	VALDO SOCIETA' AGRICOLA A.R.L. con sede in VOLTURINO (FG)	3439770714	Proprieta'	1/1	SEMIN IRRIG	U	06.81.45	0,00	2,10	0,00	286,00	2,10	600,60	1025,00	0,70	717,50	0,00	0,35	0,00	1318,10
252	WTG12 - SS17	Volturnino	8	871	VALDO SOCIETA' AGRICOLA A.R.L. con sede in VOLTURINO (FG)	3439770714	Proprieta'	1/1	SEMIN IRRIG	U	03.50.55	0,00	2,10	0,00	1329,00	2,10	2790,90	0,00	0,70	0,00	0,00	0,35	0,00	2790,90
253	WTG12 - SS17	Volturnino	8	870	D'ORSI MARIA TERESA nata a VOLTURINO (FG) il 07/10/1951	DRSMTR51R47M132M	Proprieta'	1/1	SEMINATIVO	1	05.50.75	36,00	1,75	63,00	811,00	1,75	1419,25	0,00	0,58	0,00	3151,00	0,29	919,04	2401,29
254	WTG12 - SS17	Volturnino	7	258 AA 258 AB	DI SALVIA MARIA nata a VOLTURINO (FG) il 18/02/1952	DSLMLRA52B58M132E	Proprieta'	1/1	SEMINATIVO ULIVETO	2 1	00.13.35 00.20.54	0,00 0,00	1,75 1,90	0,00 0,00	0,00 0,00	1,75 1,90	0,00 0,00	0,00 0,00	0,58 0,63	0,00 0,00	135,00 0,00	0,29 0,32	39,38 0,00	39,38
255	WTG12 - SS17	Volturnino	7	435	DI SALVIA MARIA nata a VOLTURINO (FG) il 18/02/1952	DSLMLRA52B58M132E	Proprieta'	1/1	VIGNETO	1	00.02.08	0,00	2,22	0,00	0,00	2,22	0,00	0,00	0,74	0,00	140,00	0,37	51,80	51,80
256	WTG12 - SS17	Volturnino	7	760	DI SALVIA MARIA nata a VOLTURINO (FG) il 18/02/1952	DSLMLRA52B58M132E	Proprieta'	1/1	VIGNETO	1	00.03.84	0,00	2,22	0,00	0,00	2,22	0,00	0,00	0,74	0,00	340,00	0,37	125,80	125,80
257	WTG12 - SS17	Volturnino	7	759	DI SALVIA MARIA nata a VOLTURINO (FG) il 18/02/1952	DSLMLRA52B58M132E	Proprieta'	1/1	SEMINATIVO	2	00.01.58	0,00	1,75	0,00	0,00	1,75	0,00	0,00	0,58	0,00	14,00	0,29	4,08	4,08
258	WTG12 - SS17	Volturnino	7	698	IORIO ANTONIO nato a VOLTURINO (FG) il 07/11/1952	RIONTN52S07M132B	Proprieta'	1/1	VIGNETO	1	00.01.50	0,00	2,22	0,00	0,00	2,22	0,00	0,00	0,74	0,00	161,00	0,37	59,57	59,57
259	WTG12 - SS17	Volturnino	7	697	DEMANIO DELLO STATO (RAMO STRADE)		Proprieta'		SEMINATIVO	2	00.00.70	0,00	0,00	0,00	0,00	0,00	0,00	0,00	0,00	0,00	81,00	0,00	0,00	0,00
260	WTG12 - SS17	Volturnino	7	696	DEMANIO DELLO STATO (RAMO STRADE)		Proprieta'		SEMINATIVO	2	00.00.60	0,00	0,00	0,00	0,00	0,00	0,00	0,00	0,00	0,00	35,00	0,00	0,00	0,00
261	WTG12 - WTG14	Volturnino	8	794	IORIO COSTANZO nato a VOLTURINO (FG) il 06/08/1943 CASIERE ELISABETTA nata a VOLTURINO (FG) il 04/11/1919 IORIO DONATO nato a VOLTURINO (FG) il 08/01/1912	RIOCTN43M06M132R CSRLBT19S44M132L RIODNT12A08M132H	Proprieta' Usufrutto Usufrutto		SEMINATIVO	2	00.03.65	0,00	1,75	0,00	40,00	1,75	70,00	0,00	0,58	0,00	36,00	0,29	10,50	80,50
262	WTG12 - WTG14	Volturnino	8	390	TUFAROLO ANGIOLINA nata a VOLTURINO (FG) il 12/03/1937	TFRNLN37C52M132C	Proprieta'	1000/1000	SEMINATIVO	1	00.08.28	0,00	1,75	0,00	115,00	1,75	201,25	0,00	0,58	0,00	445,00	0,29	129,79	331,04
263	WTG12 - WTG14	Volturnino	8	313	FRANCIOSA ANTONIO nato a FOGGIA (FG) il 29/11/1967	FRNNTN67S29D643U	Proprieta'	1/1	SEMINATIVO	1	02.02.00	0,00	1,75	0,00	260,00	1,75	455,00	0,00	0,58	0,00	82,00	0,29	23,92	478,92
264	WTG12 - WTG14	Volturnino	8	936	LISCIO ELISABETTA nata a VOLTURINO (FG) il 20/10/1955 DOTOLI MARIANTONIA nata a VOLTURINO (FG) il 15/01/1929 LISCIO FEDELE nato a VOLTURINO (FG) il 04/01/1926	LSCLBT55R60M132G DTLMNT29A55M132E LSCFDL26A04M132N	Nuda proprieta' Usufruttuario parziale Usufrutto	1000/1000 1/2 1/2	INCOLTO		00.06.00	0,00	1,75	0,00	591,00	1,75	1034,25	0,00	0,58	0,00	0,00	0,29	0,00	1034,25
265	WTG12 - WTG14	Volturnino	8	389	IORIO COSTANZO nato a VOLTURINO (FG) il 06/08/1943 IORIO DONATO nato a VOLTURINO (FG) il 08/01/1912 IORIO PASQUALE nato a VOLTURINO (FG) il 13/02/1947 TUFAROLO ANGIOLINA nata a VOLTURINO (FG) il 12/03/1937 TUFAROLO ANGIOLINA nata a VOLTURINO (FG) il 12/03/1937	RIOCTN43M06M132R RIODNT12A08M132H RIOPQL47B13M132Z TFRNLN37C52M132C TFRNLN37C52M132C	Usufruttuario parziale Usufruttuario parziale Proprieta' Proprieta' Proprieta'		PASCOLO	1	00.12.20	0,00	0,23	0,00	81,00	0,23	18,63	0,00	0,08	0,00	0,00	0,04	0,00	18,63
266	WTG12 - WTG14	Volturnino	8	793 AA 793 AB	CASIERE ELISABETTA nata a VOLTURINO (FG) il 04/11/1919 IORIO COSTANZO nato a VOLTURINO (FG) il 06/08/1943 IORIO DONATO nato a VOLTURINO (FG) il 08/01/1912	CSRLBT19S44M132L RIOCTN43M06M132R RIODNT12A08M132H	Usufrutto Proprieta' Usufrutto		SEMINATIVO PASCOLO	2 1	00.09.00 00.01.96	0,00 0,00	1,75 0,23	0,00 0,00	264,00 0,00	1,75 0,23	462,00 0,00	0,00 0,00	0,58 0,08	0,00 0,00	0,00 0,00	0,29 0,04	0,00 0,00	462,00
267	WTG12 - WTG14	Volturnino	8	387	CAMPANELLI MARIA nata a VOLTURINO (FG) il 04/10/1935	CMPMRA35R44M132P	Proprieta'	1/1	SEMINATIVO	2	00.36.95	0,00	1,75	0,00	227,00	1,75	397,25	0,00	0,58	0,00	0,00	0,29	0,00	397,25
268	WTG12 - WTG14	Volturnino	8	388	ALBANO GIOVANNI nato a VOLTURINO (FG) il 01/02/1934 CAMPANELLI MARIA nata a VOLTURINO (FG) il 04/10/1935	LBNGNN34B01M132R CMPMRA35R44M132P	Comproprietario Comproprietario		SEMINATIVO	2	01.07.52	0,00	1,75	0,00	678,00	1,75	1186,50	0,00	0,58	0,00	0,00	0,29	0,00	1186,50
269	WTG12 - WTG14	Volturnino	8	890 AA 890 AB	ALBANO GIACOMO nato a LUCERA (FG) il 18/02/1973 ALBANO MICHELE PIO nato a SAN GIOVANNI ROTONDO (FG) il 19/09/1975	LBNGCM73B18E716V LBNMHL75P19H926B	Proprieta' Proprieta'	1/2 1/2	SEMINATIVO ULIVETO	1 2	01.81.14 00.60.00	0,00 0,00	1,75 1,90	0,00 0,00	0,00 683,00	1,75 1,90	0,00 1297,70	0,00 0,00	0,58 0,63	0,00 0,00	0,00 0,00	0,29 0,32	0,00 0,00	1297,70

Progetto per la costruzione di un impianto di produzione di energia elettrica da fonte eolica con potenza di 84 MW e opere di connessione alla rete - Wind Farm "SELVA PIANA"

ELENCO DELLE DITTE INTERESSATE DALLA PROCEDURA DI ESPROPRIO E CALCOLO DELLE INDENNITÀ

		DATI CATASTALI										DATI DI ESPROPRIO			DATI SERV. PASSAG.-ELETTROD.-SCAR.			DATI DI SERVITU' AEREA			DATI DI OCCUPAZ. TEMPORANEA			Indennità totale
N° ord.	Rif. aerog. / Asse stradale	Comune	Foglio	P.lila	Ditta proprietaria		Titolarità	Quota	Qualità	Classe / Categoria	Superf. catastale ha. are. ca	Superf. esproprio mq	Valore venale €/mq	Indennità esproprio €	Superf. servitù mq	Indennità di riferimento €/mq	Indennità di servitù €	Superf. servitù mq	Indennità di riferimento €/mq	Indennità di servitù €	Sup. occupaz. temp. mq	Indennità di riferimento €/mq	Indennità di occupazione €	Indennità totale €
					Cognome e nome / Luogo e data di nascita																			
307	WTG 11	Volturno	8	852	FRANCIOSA ANTONIO nato a FOGGIA (FG) il 29/11/1967		Proprieta'	1/1	SEMINATIVO	2	00.39.58	0,00	1,75	0,00	79,00	1,75	138,25	0,00	0,58	0,00	0,00	0,29	0,00	138,25
308	WTG 11	Volturno	8	854	FRANCIOSA ANTONIO nato a FOGGIA (FG) il 29/11/1967		Proprieta'	1/1	SEMINATIVO	2	00.68.14	0,00	1,75	0,00	137,00	1,75	239,75	0,00	0,58	0,00	0,00	0,29	0,00	239,75
309	WTG 11	Volturno	8	326	FRANCIOSA ANTONIO nato a FOGGIA (FG) il 29/11/1967		Proprieta'	1/1	SEMINATIVO	2	02.42.10	0,00	1,75	0,00	161,00	1,75	281,75	0,00	0,58	0,00	0,00	0,29	0,00	281,75
310	WTG 11	Volturno	8	327	MUCCIACITO LEONARDO ANTONIO nato a FOGGIA (FG) il 20/12/1965		Proprieta'	1/1	SEMINATIVO	2	01.22.30	0,00	1,75	0,00	125,00	1,75	218,75	0,00	0,58	0,00	19,00	0,29	5,54	224,29
311	WTG 11	Volturno	8	76	MUCCIACITO LEONARDO ANTONIO nato a FOGGIA (FG) il 20/12/1965		Proprieta'	1/1	SEMINATIVO	2	02.06.48	0,00	1,75	0,00	225,00	1,75	393,75	0,00	0,58	0,00	199,00	0,29	58,04	451,79
312	WTG 11	Volturno	8	637	D'ARIANO MARIA nata a VOLTURINO (FG) il 05/12/1931		Proprieta'	1/2	SEMINATIVO	2	02.69.76	0,00	1,75	0,00	4340,00	1,75	7595,00	0,00	0,58	0,00	1123,00	0,29	327,54	7922,54
313	WTG 10	Volturno	8	391	MUCCIACITO LEONARDO nato a FOGGIA (FG) il 20/12/1965		Proprieta'	1/2																
313	WTG 10	Volturno	8	391	TUFAROLO ANGIOLINA nata a VOLTURINO (FG) il 12/03/1937		Proprieta'	1/1	SEMINATIVO	2	00.61.72	0,00	1,75	0,00	177,00	1,75	309,75	0,00	0,58	0,00	884,00	0,29	257,83	567,58
314	WTG 10	Volturno	8	782	TUFAROLO ANGIOLINA nata a VOLTURINO (FG) il 12/03/1937		Proprieta'	1/1	SEMINATIVO	2	00.61.73	0,00	1,75	0,00	197,00	1,75	344,75	0,00	0,58	0,00	352,00	0,29	102,67	447,42
315	WTG 10	Volturno	8	392	IORIO COSTANZO nato a VOLTURINO (FG) il 06/08/1943		Nuda proprieta'																	
315	WTG 10	Volturno	8	392	CASIERE ELISABETTA nata a VOLTURINO (FG) il 04/11/1919		Usufrutto	1/2	SEMINATIVO	2	00.61.72	0,00	1,75	0,00	183,00	1,75	320,25	0,00	0,58	0,00	79,00	0,29	23,04	343,29
315	WTG 10	Volturno	8	392	IORIO DONATO nato a VOLTURINO (FG) il 08/01/1912		Usufrutto	1/2																
316	WTG 10	Volturno	8	789	IORIO PASQUALE nato a VOLTURINO (FG) il 13/02/1947		Proprieta'	1/1	SEMINATIVO	2	00.61.73	0,00	1,75	0,00	189,00	1,75	330,75	0,00	0,58	0,00	5,00	0,29	1,46	332,21
317	WTG 10	Volturno	8	393	CAMPANELLI MARIA nata a VOLTURINO (FG) il 04/10/1935		Proprieta'	1/1	SEMINATIVO	2	01.23.45	0,00	1,75	0,00	180,00	1,75	315,00	0,00	0,58	0,00	0,00	0,29	0,00	315,00
318	WTG 10	Volturno	8	394	CANNIZZO MARIA CLAUDIA nata a VOLTURINO (FG) il 08/09/1942		Usufrutto																	
318	WTG 10	Volturno	8	394	GRAMEGNA MATTEO nato a LUCERA (FG) il 09/09/1975		Proprieta'		SEMINATIVO	2	04.07.93	0,00	1,75	0,00	404,00	1,75	707,00	0,00	0,58	0,00	154,00	0,29	44,92	751,92
319	WTG 10	Volturno	8	79	CETOLA SALVATORE PASQUALINO nato a VOLTURINO (FG) il 06/01/1953		Proprieta'	1000/1000	SEMINATIVO	2	03.34.74	0,00	1,75	0,00	522,00	1,75	913,50	0,00	0,58	0,00	533,00	0,29	155,46	1068,96
320	WTG 10	Volturno	8	23	GAROFALO MICHELINA nata a SAN BARTOLOMEO IN GALDO (BN) il 04/05/1949		Proprieta'	1/2	SEMINATIVO	2	03.63.63	370,00	1,75	647,50	2203,00	1,75	3855,25	12086,00	0,58	7050,17	3010,00	0,29	877,92	12430,83
320	WTG 10	Volturno	8	23	IORIO PASQUALE nato a VOLTURINO (FG) il 13/02/1947		Proprieta'	1/2																
321	WTG 10	Volturno	8	661	DI PASQUA FILOMENA FRANCA nata a SAN GIOVANNI ROTONDO (FG) il 04/10/1978		Proprieta'	1/6																
321	WTG 10	Volturno	8	661	DI PASQUA MARIA LUCIA nata a SAN GIOVANNI ROTONDO (FG) il 14/11/1972		Proprieta'	1/6	SEMINATIVO	2	00.61.72	82,00	1,75	143,50	88,00	1,75	154,00	2730,00	0,58	1592,50	666,00	0,29	194,25	2084,25
321	WTG 10	Volturno	8	661	GRAZIANO VINCENZA nata a VOLTURINO (FG) il 01/10/1946		Proprieta'	4/6																
322	WTG 10	Volturno	8	559	DI PASQUA FILOMENA FRANCA nata a SAN GIOVANNI ROTONDO (FG) il 04/10/1978		Proprieta'	1/3																
322	WTG 10	Volturno	8	559	DI PASQUA MARIA LUCIA nata a SAN GIOVANNI ROTONDO (FG) il 14/11/1972		Proprieta'	1/3	SEMINATIVO	2	01.30.08	0,00	1,75	0,00	198,00	1,75	346,50	5697,00	0,58	3323,25	294,00	0,29	85,75	3755,50
322	WTG 10	Volturno	8	559	GRAZIANO VINCENZA nata a VOLTURINO (FG) il 01/10/1946		Proprieta'	1/3																
323	WTG 10	Volturno	8	35	DI PASQUA FILOMENA FRANCA nata a SAN GIOVANNI ROTONDO (FG) il 04/10/1978		Proprieta'	1/3																
323	WTG 10	Volturno	8	35	DI PASQUA MARIA LUCIA nata a SAN GIOVANNI ROTONDO (FG) il 14/11/1972		Proprieta'	1/3	SEMINATIVO	2	01.91.80	0,00	1,75	0,00	207,00	1,75	362,25	1880,00	0,58	1096,67	0,00	0,29	0,00	1458,92
323	WTG 10	Volturno	8	35	GRAZIANO VINCENZA nata a VOLTURINO (FG) il 01/10/1946		Proprieta'	1/3																
324	WTG 09	Volturno	8	36	DELL'AQUILA GAETANO nato a VOLTURINO (FG) il 19/12/1952		Proprieta'	1000/1000	SEMINATIVO	2	06.93.65	0,00	1,75	0,00	77,00	1,75	134,75	0,00	0,58	0,00	0,00	0,29	0,00	134,75
325	WTG 09	Volturno	8	652	DELL'AQUILA GAETANO MARIA nato a VOLTURINO (FG) il 16/12/1950		Proprieta'	1000/1000	SEMINATIVO	2	06.07.39	0,00	1,75	0,00	457,00	1,75	799,75	0,00	0,58	0,00	0,00	0,29	0,00	799,75
326	WTG 09	Volturno	8	666	PATRICELLI MICHELE nato a VOLTURINO (FG) il 31/01/1957		Proprieta'	1/1	SEMINATIVO	2	01.23.45	0,00	1,75	0,00	378,00	1,75	661,50	0,00	0,58	0,00	72,00	0,29	21,00	682,50
327	WTG 09	Volturno	8	665	PATRICELLI MICHELE nato a VOLTURINO (FG) il 31/01/1957		Proprieta'	1/1	SEMINATIVO	2	02.32.18	0,00	1,75	0,00	461,00	1,75	806,75	0,00	0,58	0,00	274,00	0,29	79,92	886,67
328	WTG 09	Volturno	8	37	PATRICELLI CATERINA nata a VOLTURINO (FG) il 20/02/1961		Proprieta'	1/1	SEMINATIVO	2	01.97.71	0,00	1,75	0,00	682,00	1,75	1193,50	0,00	0,58	0,00	511,00	0,29	149,04	1342,54
329	WTG 09	Volturno	8	38	MASSENZIO LUCIA nata a VOLTURINO (FG) il 12/02/1944		Proprieta'	1/2																
329	WTG 09	Volturno	8	38	MASSENZIO MARIA nata a VOLTURINO (FG) il 02/03/1945		Proprieta'	1/2	SEMINATIVO	2	01.29.16	0,00	1,75	0,00	297,00	1,75	519,75	0,00	0,58	0,00	230,00	0,29	67,08	586,83
330	WTG 09	Volturno	8	407	DELL'AQUILA PIETRO nato a NAPOLI (NA) il 06/07/1986		Proprieta'	1/1	SEMINATIVO	2	01.49.14	0,00	1,75	0,00	409,00	1,75	715,75	0,00	0,58	0,00	55,00	0,29	16,04	731,79
331	WTG 09	Volturno	8	938	DELL'AQUILA CATERINA nata a VOLTURINO (FG) il 05/01/1958		Proprieta'	1/1	SEMINATIVO	2	00.47.27	0,00	1,75	0,00	216,00	1,75	378,00	0,00	0,58	0,00	212,00	0,29	61,83	439,83
332	WTG 09	Volturno	8	939	DELL'AQUILA ORAZIA nata a VOLTURINO (FG) il 04/03/1963		Proprieta'	1/1	SEMINATIVO	2	00.47.27	0,00	1,75	0,00	190,00	1,75	332,50	1858,00	0,58	1083,83	633,00	0,29	184,63	1600,96
333	WTG 09	Volturno	8	39	DELL'AQUILA MATTEO nato a SVIZZERA (EE) il 16/05/1966		Proprieta'	1/1	SEMINATIVO	2	00.07.65	0,00	1,75	0,00	0,00	1,75	0,00	530,00	0,58	309,17	27,50	0,29	8,02	317,19
334	WTG 09	Volturno	8	357	PATRICELLI CATERINA nata a VOLTURINO (FG) il 20/02/1961		Proprieta'	1/1	SEMINATIVO	2	01.23.45	0,00	1,75	0,00	0,00	1,75	0,00	155,00	0,58	90,42	0,00	0,29	0,00	90,42
335	WTG 09	Volturno	9	522	DELL'AQUILA ORAZIA nata a VOLTURINO (FG) il 04/03/1963		Proprieta'	1/1	SEMINATIVO	2	01.21.81	0,00	1,75	0,00	0,00	1,75	0,00	73,00	0,58	42,58	0,00	0,29	0,00	42,58
336	WTG 09	Volturno	9	37 AA 37 AB	DELL'AQUILA MATTEO nato a SVIZZERA (EE) il 16/05/1966		Proprieta'	1/1	SEMINATIVO	2	04.21.56	198,00	1,75	346,50	1058,00	1,75	1851,50	6694,00	0,58	3904,83	2429,00	0,29	708,46	6811,29
336	WTG 09	Volturno	9	37 AA 37 AB	DELL'AQUILA MATTEO nato a SVIZZERA (EE) il 16/05/1966		ULIVETO	2			00.41.06	0,00	1,90	0,00	0,00	1,90	0,00	0,00	0,63	0,00	0,00	0,32	0,00	
337	WTG 09	Volturno	9	529	DELL'AQUILA MATTEO nato a SVIZZERA (EE) il 16/05/1966		Proprieta'	1/2	SEMINATIVO	2	00.77.33	254,00	1,75	444,50	206,00	1,75	360,50	3647,00	0,58	2127,42	360,00	0,29	105,00	3037,42
337	WTG 09	Volturno	9	529	DI TORO MARIA ROSARIA nata a LUCERA (FG) il 07/07/1967		Proprieta'	1/2																
338	WTG 09	Volturno	9	530	DI PASQUA DIANA MAFALDA nata a VOLTURINO (FG) il 26/06/1960		Proprieta'	1/1	SEMINATIVO	2	00.77.33	0,00	1,75	0,00	184,00	1,75	322,00	3377,00	0,58	1969,92	0,00	0,29	0,00	2291,92
339	WTG 09	Volturno	9	79	DI PASQUA DIANA MAFALDA nata a VOLTURINO (FG) il 26/06/1960</																			

Progetto per la costruzione di un impianto di produzione di energia elettrica da fonte eolica con potenza di 84 MW e opere di connessione alla rete - Wind Farm "SELVA PIANA"

ELENCO DELLE DITTE INTERESSATE DALLA PROCEDURA DI ESPROPRIO E CALCOLO DELLE INDENNITÀ

N° ord.	Rif. aerog. / Asse stradale	DATI CATASTALI					DATI DI ESPROPRIO			DATI SERV. PASSAG.-ELETTROD.-SCAR.			DATI DI SERVITU' AEREA			DATI DI OCCUPAZ. TEMPORANEA			Indennità totale								
		Comune	Foglio	P.lla	Ditta proprietaria	Cognome e nome / Luogo e data di nascita	Titolarità	Quota	Qualità	Classe / Categoria	Superf. catastale ha.are.ca	Superf. esproprio mq	Valore venale €/mq	Indennità esproprio €	Superf. servitù mq	Indennità di riferimento €/mq	Indennità di servitù €	Superf. servitù mq		Indennità di riferimento €/mq	Indennità di servitù €	Sup. occupaz. temp. mq	Indennità di riferimento €/mq	Indennità di occupazione €			
352	CAVIDOTTO	Volturno	7	63	COLUCCELLI MARIA GIUSEPPA con sede in VOLTURINO (FG) MINCOLELLI ANTONIO nato a VOLTURINO (FG) il 08/09/1954 COMUNE DI VOLTURINO con sede in VOLTURINO (FG)	MNCNTN54P08M132F 82001670718	Usufruttuario generale di livello Livellario Diritto del concedente	SEMINATIVO	2	00.22.56	0,00	1,75	0,00	60,00	1,75	105,00	0,00	0,58	0,00	0,00	0,29	0,00	105,00				
353	CAVIDOTTO	Volturno	7	766	COLUCCELLI MARIA GIUSEPPA con sede in VOLTURINO (FG) MINCOLELLI ANTONIO nato a VOLTURINO (FG) il 08/09/1954 COMUNE DI VOLTURINO con sede in VOLTURINO (FG)	MNCNTN54P08M132F 82001670718	Usufruttuario generale di livello Livellario Diritto del concedente	SEMINATIVO	2	00.13.97	0,00	1,75	0,00	37,20	1,75	65,10	0,00	0,58	0,00	0,00	0,29	0,00	65,10				
354	CAVIDOTTO	Volturno	7	765	MINCOLELLI DOMENICO nato a VOLTURINO (FG) il 28/08/1935	MNCDCN35M28M132C	Proprieta'				1000/1000	SEMINATIVO	2	00.13.97	0,00	1,75	0,00	39,00	1,75	68,25	0,00	0,58	0,00	0,00	0,29	0,00	68,25
355	CAVIDOTTO	Volturno	7	764 AA 764 AB	DE MARTINIS ATTANASIO nato a VOLTURINO (FG) il 28/05/1949	DMRTNS49E28M132W	Proprieta'				1/1	ULIVETO SEMINATIVO	1 2	00.08.00 00.05.97	0,00 0,00	1,90 1,75	0,00 0,00	38,70 0,00	1,90 1,75	73,53 0,00	0,00 0,00	0,63 0,58	0,00 0,00	0,00 0,00	0,32 0,29	0,00 0,00	73,53
356	CAVIDOTTO	Volturno	7	74	DE MARTINIS ATTANASIO nato a VOLTURINO (FG) il 28/05/1949	DMRTNS49E28M132W	Proprieta'				1/1	ULIV VIGNET	1	00.22.94	0,00	2,22	0,00	61,50	2,22	136,53	0,00	0,74	0,00	0,00	0,37	0,00	136,53
357	CAVIDOTTO	Volturno	7	500	DE MARTINIS ATTANASIO nato a VOLTURINO (FG) il 28/05/1949	DMRTNS49E28M132W	Proprieta'				1000/1000	SEMINATIVO	2	00.11.27	0,00	1,75	0,00	26,10	1,75	45,68	0,00	0,58	0,00	0,00	0,29	0,00	45,68
358	CAVIDOTTO	Volturno	7	299	COMUNE DI VOLTURINO con sede in VOLTURINO (FG) DE MARTINIS ATTANASIO nato a VOLTURINO (FG) il 28/05/1949	82001670718 DMRTNS49E28M132W	Diritto del concedente Livellario	SEMINATIVO	2	00.11.39	0,00	1,75	0,00	32,70	1,75	57,23	0,00	0,58	0,00	0,00	0,29	0,00	0,00	0,29	0,00	57,23	
359	CAVIDOTTO	Volturno	7	75	COMUNE DI VOLTURINO con sede in VOLTURINO (FG) DE MARTINIS ATTANASIO nato a VOLTURINO (FG) il 28/05/1949	82001670718 DMRTNS49E28M132W	Diritto del concedente Livellario	SEMINATIVO	2	00.51.53	0,00	1,75	0,00	108,30	1,75	189,53	0,00	0,58	0,00	0,00	0,29	0,00	0,00	0,29	0,00	189,53	
360	CAVIDOTTO	Volturno	7	85	DEL GROSSO MICHELE nato a VOLTURINO (FG) il 15/09/1937	DLGMHL37P15M132U	Proprieta'				1/1	SEMINATIVO	2	00.44.12	0,00	1,75	0,00	353,70	1,75	618,98	0,00	0,58	0,00	0,00	0,29	0,00	618,98
361	CAVIDOTTO	Volturno	7	123	RUGGIERO ANNA nata a FOGGIA (FG) il 17/04/1961 RUGGIERO ANNA nata a FOGGIA (FG) il 17/04/1961 RUGGIERO LEONARDA MARIA nata a VOLTURINO (FG) il 01/07/1957 RUGGIERO LEONARDA MARIA nata a VOLTURINO (FG) il 01/07/1957 RUGGIERO MARIA CRISTINA nata a VOLTURINO (FG) il 12/01/1956 RUGGIERO MARIA CRISTINA nata a VOLTURINO (FG) il 12/01/1956	RGGNNA61D57D643G RGGNNA61D57D643G RGGLRD57L41M132V RGGLRD57L41M132V RGGMCR56A52M132J RGGMCR56A52M132J	Proprieta' Proprieta' Proprieta' Proprieta' Proprieta' Proprieta'	4/24 4/24 4/24 4/24 4/24 4/24	SEMINATIVO	2	00.41.09	0,00	1,75	0,00	363,00	1,75	635,25	0,00	0,58	0,00	0,00	0,29	0,00	0,00	0,29	0,00	635,25
362	CAVIDOTTO	Volturno	7	124	SCRIMA ANGELA nata a LUCERA (FG) il 22/03/1979	SCRNGL79C62E716K	Proprieta'				1/1	SEMINATIVO	2	00.40.92	0,00	1,75	0,00	351,00	1,75	614,25	0,00	0,58	0,00	0,00	0,29	0,00	614,25
363	CAVIDOTTO	Volturno	7	173	RUGGIERO ANNA nata a FOGGIA (FG) il 17/04/1961 RUGGIERO ANNA nata a FOGGIA (FG) il 17/04/1961 RUGGIERO LEONARDA MARIA nata a VOLTURINO (FG) il 01/07/1957 RUGGIERO LEONARDA MARIA nata a VOLTURINO (FG) il 01/07/1957 RUGGIERO MARIA CRISTINA nata a VOLTURINO (FG) il 12/01/1956 RUGGIERO MARIA CRISTINA nata a VOLTURINO (FG) il 12/01/1956	RGGNNA61D57D643G RGGNNA61D57D643G RGGLRD57L41M132V RGGLRD57L41M132V RGGMCR56A52M132J RGGMCR56A52M132J	Proprieta' Proprieta' Proprieta' Proprieta' Proprieta' Proprieta'	4/24 4/24 4/24 4/24 4/24 4/24	SEMINATIVO	2	00.41.09	0,00	1,75	0,00	128,00	1,75	224,00	0,00	0,58	0,00	0,00	0,29	0,00	0,00	0,29	0,00	224,00
364	CAVIDOTTO	Volturno	7	391	COMUNE DI VOLTURINO con sede in VOLTURINO (FG) DOTOLI PLACIDO nato a FOGGIA (FG) il 09/12/1963	82001670718 DTLPDC63T09D643F	Diritto del concedente Livellario	ULIV VIGNET	1	00.21.16	0,00	2,22	0,00	66,00	2,22	146,52	0,00	0,74	0,00	0,00	0,37	0,00	0,00	0,37	0,00	146,52	
365	CAVIDOTTO	Volturno	7	390 AA 390 AB	DOTOLI PLACIDO nato a FOGGIA (FG) il 09/12/1963	DTLPDC63T09D643F	Proprieta'				1000/1000	SEMINATIVO ULIV VIGNET	2 1	00.00.20 00.04.13	0,00 0,00	1,75 2,22	0,00 0,00	0,00 11,00	1,75 2,22	0,00 24,42	0,00 0,00	0,58 0,74	0,00 0,00	0,00 0,00	0,29 0,37	0,00 0,00	24,42
366	CAVIDOTTO	Volturno	7	466 AA 466 AB	URBANO MICHELE nato a VOLTURINO (FG) il 31/10/1953	RBNMHL53R31M132M	Proprieta'				1/1	SEMINATIVO ULIV VIGNET	2 1	00.05.02 00.08.08	0,00 0,00	1,75 2,22	0,00 0,00	0,00 20,00	1,75 2,22	0,00 44,40	0,00 0,00	0,58 0,74	0,00 0,00	0,00 0,00	0,29 0,37	0,00 0,00	44,40
367	CAVIDOTTO	Volturno	7	886	URBANO MICHELE nato a VOLTURINO (FG) il 31/10/1953	RBNMHL53R31M132M	Proprieta'				1/1	ULIVETO	1	00.02.03	0,00	1,90	0,00	6,00	1,90	11,40	0,00	0,63	0,00	0,00	0,32	0,00	11,40
368	CAVIDOTTO	Volturno	7	885	CRETA ANTONIO nato a VOLTURINO (FG) il 05/08/1935	CRTNTN35M05M132J	Proprieta'				1/1	SEMINATIVO	2	00.14.58	0,00	1,75	0,00	24,00	1,75	42,00	0,00	0,58	0,00	0,00	0,29	0,00	42,00
369	CAVIDOTTO	Volturno	7	165	CRETA ANTONIO nato a VOLTURINO (FG) il 05/08/1935	CRTNTN35M05M132J	Proprieta'				1/1	ULIVETO	1	00.11.09	0,00	1,90	0,00	21,00	1,90	39,90	0,00	0,63	0,00	0,00	0,32	0,00	39,90
370	CAVIDOTTO	Volturno	7	313	CRETA ANTONIO nato a VOLTURINO (FG) il 24/11/1964	CRTNTN64S24M132I	Proprieta'				1/1	ULIV VIGNET	1	00.13.69	0,00	2,22	0,00	11,00	2,22	24,42	0,00	0,74	0,00	0,00	0,37	0,00	24,42
371	CAVIDOTTO	Volturno	7	925	COCCA ANTONIO nato a VOLTURINO (FG) il 27/01/1959	CCCNNTN59A27M132K	Proprieta'				1/1	ULIV VIGNET	1	00.29.57	0,00	2,22	0,00	21,00	2,22	46,62	0,00	0,74	0,00	0,00	0,37	0,00	46,62
372	CAVIDOTTO	Volturno	7	926	CIOCCA ELISABETTA nata a VOLTURINO (FG) il 25/09/1952	CCCLBT52P65M132V	Proprieta'				1/1	ULIV VIGNET	1	00.09.90	0,00	2,22	0,00	9,00	2,22	19,98	0,00	0,74	0,00	0,00	0,37	0,00	19,98
373	CAVIDOTTO	Volturno	7	349 AA 349 AB	D'ANDREA MICHELE nato a MOTTA MONTECORVINO (FG) il 24/03/1953 SIMONETTI ANGELINA nata a LUCERA (FG) il 06/02/1962	DNDMHL53C24F777P SMNNLN62B46E716R	Proprieta' Proprieta'				1/2 1/2	ULIVETO ULIV VIGNET	1 1	00.12.46 00.00.85	0,00 0,00	1,90 2,22	0,00 0,00	11,00 0,00	1,90 2,22	20,90 0,00	0,00 0,00	0,63 0,74	0,00 0,00	0,00 0,00	0,32 0,37	0,00 0,00	20,90
374	CAVIDOTTO	Volturno	7	163	D'ANDREA MICHELE nato a MOTTA MONTECORVINO (FG) il 24/03/1953 SIMONETTI ANGELINA nata a LUCERA (FG) il 06/02/1962	DNDMHL53C24F777P SMNNLN62B46E716R	Proprieta' Proprieta'				1/2 1/2	ULIVETO	1	00.13.31	0,00	1,90	0,00	11,00	1,90	20,90	0,00	0,63	0,00	0,00	0,32	0,00	20,90
375	CAVIDOTTO	Volturno	7	350	MAZZIOTTI SALVATORE nato a CISTERNA DI LATINA (LT) il 15/04/1933 MUCCIACITO IMMACOLATA nata a VOLTURINO (FG) il 10/01/1938	MZZSVT33D15C740M MCCMCL38A50M132R	Proprieta' Proprieta'					ULIVETO	1	00.13.31	0,00	1,90	0,00	10,00	1,90	19,00	0,00	0,00	0,00	0,00	0,00	0,00	19,00
376	CAVIDOTTO	Volturno	7	900	D PASQUA FRANCESCO nato a VOLTURINO (FG) il 06/06/1962 DI PASQUA ANNA MARIA nata a VOLTURINO (FG) il 26/01/1965 DI PASQUA CONSALVO nato a VOLTURINO (FG) il 15/11/1954	DPSFNC62H06M132A DPSNMR65A66M132O DPSCSL54S15M132S	Proprieta' Proprieta' Proprieta'				1/3 1/3 1/3	ENTE URBANO		00.00.23	0,00	5,00	0,00	32,00	5,00	160,00	0,00	1,67	0,00	0,00	0,83	0,00	160,00
377	CAVIDOTTO	Volturno	7	161	COMUNE DI VOLTURINO con sede in VOLTURINO (FG) DE MUTIIS GIUSEPPE DE MUTIIS ORAZIA nata a VOLTURINO (FG) il 20/04/1937 SAVINO MARIANTONIA	82001670718 DMTRZO37D60M132F	Diritto del concedente Usufruttuario parziale di livello Livellario Usufruttuario parziale di livello	ULIV VIGNET	1	00.13.50	0,00	2,22	0,00	10,00	2,22	22,20	0,00	0,74	0,00	0,00	0,37	0,00	0,00	0,37	0,00	22,20	
378	CAVIDOTTO	Volturno	7	536	COMUNE DI VOLTURINO con sede in VOLTURINO (FG) DE MARTINIS VINCENZA nata a VOLTURINO (FG) il 04/07/1938 DE MUTIIS ANNA MARIA nata a VOLTURINO (FG) il 09/03/1968 DE MUTIIS ORAZIA nata a VOLTURINO (FG) il 18/05/1971	82001670718 DMRVN38L44M132O DMTNMR68C49M132Y DMTRZO71E58M132C	Diritto del concedente Enfiteusi Enfiteusi Enfiteusi	1/1 1/3 1/3 1/3	ULIV VIGNET	1	00.12.77	0,00	2,22	0,00	3,00	2,22	6,66	0,00	0,74	0,00	0,00	0,37	0,00	0,00	0,37	0,00	6,66
379	CAVIDOTTO	Volturno	7	387	COMUNE DI VOLTURINO con sede in VOLTURINO (FG) DE MARTINIS VINCENZA nata a VOLTURINO (FG) il 04/07/1938 DE MUTIIS ANNA MARIA nata a VOLTURINO (FG) il 09/03/1968 DE MUTIIS ORAZIA nata a VOLTURINO (FG) il 18/05/1971	82001670718 DMRVN38L44M132O DMTNMR68C49M132Y DMTRZO71E58M132C	Diritto del concedente Enfiteusi Enfiteusi Enfiteusi	1/1 1/3 1/3 1/3	ULIV VIGNET	1	00.00.72	0,00	2,22	0,00	9,00	2,22	19,98	0,00	0,74	0,00	0,00	0,37	0,00	0,00	0,37	0,00	19,98
380	CAVIDOTTO	Volturno	7	538	COMUNE DI VOLTURINO con sede in VOLTURINO (FG) DE MUTIIS GIUSEPPE DE MUTIIS NICOLA nato a VOLTURINO (FG) il 01/12/1939 SAVINO MARIANTONIA	82001670718 DMTNCL39T01M132I	Diritto del concedente Usufruttuario parziale di livello Livellario Usufruttuario parziale di livello	AREA RURALE		00.00.38	0,00	1,75	0,00	3,00	1,75	5,25	0,00	0,58	0,00	0,00	0,29	0,00	0,00	0,29	0,00	5,25	

Progetto per la costruzione di un impianto di produzione di energia elettrica da fonte eolica con potenza di 84 MW e opere di connessione alla rete - Wind Farm "SELVA PIANA"

ELENCO DELLE DITTE INTERESSATE DALLA PROCEDURA DI ESPROPRIO E CALCOLO DELLE INDENNITÀ

N° ord.	Rif. aerog. / Asse stradale	DATI CATASTALI							DATI DI ESPROPRIO			DATI SERV. PASSAG.-ELETTROD.-SCAR.			DATI DI SERVITU' AEREA			DATI DI OCCUPAZ. TEMPORANEA			Indennità totale						
		Comune	Foglio	P.lila	Ditta proprietaria	Cognome e nome / Luogo e data di nascita	Titolarità	Quota	Qualità	Classe / Categoria	Superf. catastale ha.are.ca	Superf. esproprio mq	Valore venale €/mq	Indennità esproprio €	Superf. servitù mq	Indennità di riferimento €/mq	Indennità di servitù €	Superf. servitù mq	Indennità di riferimento €/mq	Indennità di servitù €		Sup. occupaz. temp. mq	Indennità di riferimento €/mq	Indennità di occupazione €			
381	CAVIDOTTO	Volturno	7	537	COMUNE DI VOLTURINO con sede in VOLTURINO (FG) DE MUTIIS GIUSEPPE DE MUTIIS NICOLA nato a VOLTURINO (FG) il 01/12/1939 SAVINO MARIANTONIA	82001670718 DMTNCL39T01M132I	Diritto del concedente Usufruttuario parziale di livello Livellario Usufruttuario parziale di livello		ULIV VIGNET	1	00.13.11	0,00	2,22	0,00	7,00	2,22	15,54	0,00	0,74	0,00	0,00	0,37	0,00	15,54			
382	CAVIDOTTO	Volturno	7	384	COMUNE DI VOLTURINO con sede in VOLTURINO (FG) DI CARLO FIORITA nata a MOTTA MONTECORVINO (FG) il 04/09/1907	82001670718 DCRCRN07P44F777G	Diritto del concedente Livellario		FABB DIRUTO		00.01.72	0,00	5,00	0,00	16,00	5,00	80,00	0,00	1,67	0,00	0,00	0,83	0,00	80,00			
383	CAVIDOTTO	Volturno	7	386	COMUNE DI VOLTURINO con sede in VOLTURINO (FG) PATRICELLI MARIA ANTONIO nato a VOLTURINO (FG) il 06/06/1932 SAVINO GIUSEPPE nato a VOLTURINO (FG) il 29/09/1935	82001670718 PTRMNT32H46M132Q SVNGPP35P29M132F	Diritto del concedente Livellario in parte Livellario in parte		ULIVETO	1	00.03.45	0,00	1,90	0,00	6,00	1,90	11,40	0,00	0,63	0,00	0,00	0,32	0,00	11,40			
384	CAVIDOTTO	Volturno	7	543	COMUNE DI VOLTURINO VALENTINO TERESA nata a VOLTURINO (FG) il 02/12/1958	82001670718 VLNTRS58T42M132U	Diritto del concedente Enfiteusi	1/1	ULIVETO	1	00.03.45	0,00	1,90	0,00	8,00	1,90	15,20	0,00	0,63	0,00	0,00	0,32	0,00	15,20			
385	CAVIDOTTO	Volturno	7	931	COMUNE DI VOLTURINO con sede in VOLTURINO (FG) LEPORE FERDINANDO nato a VOLTURINO (FG) il 01/05/1925	82001670718 LPRFDN25E01M132N	Diritto del concedente Enfiteusi	1/1	ULIVETO	1	00.20.19	0,00	1,90	0,00	16,00	1,90	30,40	0,00	0,63	0,00	0,00	0,32	0,00	30,40			
386	CAVIDOTTO	Volturno	7	932	COMUNE DI VOLTURINO con sede in VOLTURINO (FG) LEPORE FERDINANDO nato a VOLTURINO (FG) il 01/05/1925	82001670718 LPRFDN25E01M132N	Diritto del concedente Enfiteusi	1/1	ULIVETO	1	00.20.19	0,00	1,90	0,00	16,00	1,90	30,40	0,00	0,63	0,00	0,00	0,32	0,00	30,40			
387	CAVIDOTTO	Volturno	7	158 AA 158 BB	DI PASQUA ANGELA nata a VOLTURINO (FG) il 28/05/1968 DI PASQUA DIANA MAFALDA nata a FOGGIA (FG) il 07/03/1971 DI PASQUA FILOMENA nata a VOLTURINO (FG) il 07/08/1972 DI PASQUA MAFALDA nata a VOLTURINO (FG) il 28/01/1964 VILLANI MARIA CATERINA nata a VOLTURINO (FG) il 30/07/1935	DPSNGL68E68M132U DPSDMF71C47D643D DPSFMN72M47M132S DPSMLD64A68M132O VLLMCT35L70M132B	Proprieta' Proprieta' Proprieta' Proprieta' Proprieta'	4/36 1/2 4/36 4/36 6/36	ULIV VIGNET	1	00.05.18	0,00	2,22	0,00	0,00	2,22	0,00	0,00	0,74	0,00	0,00	0,37	0,00	60,80			
388	CAVIDOTTO	Volturno	7	157	DI PASQUA ANGELA nata a VOLTURINO (FG) il 28/05/1968 DI PASQUA DIANA MAFALDA nata a FOGGIA (FG) il 07/03/1971 DI PASQUA FILOMENA nata a VOLTURINO (FG) il 07/08/1972 DI PASQUA MAFALDA nata a VOLTURINO (FG) il 28/01/1964 VILLANI MARIA CATERINA nata a VOLTURINO (FG) il 30/07/1935	DPSNGL68E68M132U DPSDMF71C47D643D DPSFMN72M47M132S DPSMLD64A68M132O VLLMCT35L70M132B	Proprieta' Proprieta' Proprieta' Proprieta' Proprieta'	4/36 1/2 4/36 4/36 6/36	ULIV VIGNET	1	00.39.21	0,00	2,22	0,00	31,00	2,22	68,82	0,00	0,74	0,00	0,00	0,37	0,00	68,82			
389	CAVIDOTTO	Volturno	7	156	COMUNE DI VOLTURINO con sede in VOLTURINO (FG) DI PASQUA ANGELA nata a VOLTURINO (FG) il 28/05/1968 DI PASQUA FILOMENA nata a VOLTURINO (FG) il 07/08/1972 DI PASQUA MAFALDA nata a VOLTURINO (FG) il 28/01/1964 VILLANI MARIA CATERINA nata a VOLTURINO (FG) il 30/07/1935	82001670718 DPSNGL68E68M132U DPSFMN72M47M132S DPSMLD64A68M132O VLLMCT35L70M132B	Diritto del concedente Enfiteusi Enfiteusi Enfiteusi Enfiteusi	1/1 4/18 4/18 4/18 6/18	ULIVETO	2	00.07.16	0,00	1,90	0,00	10,00	1,90	19,00	0,00	0,63	0,00	0,00	0,32	0,00	19,00			
390	CAVIDOTTO	Volturno	7	311	DI PASQUA ANGELA nata a VOLTURINO (FG) il 28/05/1968 DI PASQUA DIANA MAFALDA nata a FOGGIA (FG) il 07/03/1971 DI PASQUA FILOMENA nata a VOLTURINO (FG) il 07/08/1972 DI PASQUA MAFALDA nata a VOLTURINO (FG) il 28/01/1964 VILLANI MARIA CATERINA nata a VOLTURINO (FG) il 30/07/1935	DPSNGL68E68M132U DPSDMF71C47D643D DPSFMN72M47M132S DPSMLD64A68M132O VLLMCT35L70M132B	Proprieta' Proprieta' Proprieta' Proprieta' Proprieta'	4/36 1/2 4/36 4/36 6/36	ULIVETO	1	00.05.81	0,00	1,90	0,00	10,00	1,90	19,00	0,00	0,63	0,00	0,00	0,32	0,00	19,00			
391	CAVIDOTTO	Volturno	7	312	MINCOLELLI TOMMASANGELO nato a VOLTURINO (FG) il 23/04/1957 SACCONI ANGIOLINA nata a VOLTURINO (FG) il 16/06/1960	MNCTMS57D23M132R SCCNLN60H56M132R	Proprieta' Proprieta'	1/2 1/2	ULIV VIGNET	1	00.12.55	0,00	2,22	0,00	10,00	2,22	22,20	0,00	0,74	0,00	0,00	0,37	0,00	22,20			
392	CAVIDOTTO	Volturno	7	830	D'ERRICO DONATO nato a VOLTURINO (FG) il 26/03/1945	DRRDNT45C26M132A	Proprieta'	1/1	ULIV VIGNET	1	00.09.46	0,00	2,22	0,00	8,00	2,22	17,76	0,00	0,74	0,00	0,00	0,37	0,00	17,76			
393	CAVIDOTTO	Volturno	7	831	COMUNE DI VOLTURINO con sede in VOLTURINO (FG) PETECCHIA DOMENICO nato a VOLTURINO (FG) il 30/12/1955 PETECCHIA MICHELE nato a VOLTURINO (FG) il 08/01/1927 PETECCHIA ROSA nata a VOLTURINO (FG) il 17/03/1962	82001670718 PTCDNC55T30M132E PTCMHL27A08M132P PTCRS062C57M132E	Diritto del concedente Enfiteusi Enfiteusi Enfiteusi	1/1 1/3 1/3 1/3	ULIVETO	1	00.08.01	0,00	1,90	0,00	8,00	1,90	15,20	0,00	0,63	0,00	0,00	0,32	0,00	15,20			
394	CAVIDOTTO	Volturno	7	832	COMUNE DI VOLTURINO D'ERRICO GIOVANNI nato a GERMANIA (EE) il 03/11/1971	DRRGNN71S03Z112J	Diritto del concedente Livellario		ULIV VIGNET	1	00.09.83	0,00	2,22	0,00	8,00	2,22	17,76	0,00	0,74	0,00	0,00	0,37	0,00	17,76			
395	CAVIDOTTO	Volturno	7	833	COMUNE DI VOLTURINO D'ERRICO GIUSEPPE nato a LUCERA (FG) il 11/08/1977	DRRGPP77M11E716G	Diritto del concedente Livellario		ULIV VIGNET	1	00.09.84	0,00	2,22	0,00	8,00	2,22	17,76	0,00	0,74	0,00	0,00	0,37	0,00	17,76			
396	CAVIDOTTO	Volturno	7	838 AA 838 AB	ALBANO ANNA MARIA nata a GERMANIA (EE) il 27/02/1973	LBNNMR73B67Z112R	Proprieta'	1000/1000	ULIVETO	2	00.00.09 00.19.50	0,00 0,00	1,75 1,90	0,00 0,00	0,00 16,00	1,75 1,90	0,00 30,40	0,00 0,00	0,58 0,63	0,00 0,00	0,00 0,00	0,29 0,32	0,00 0,00	30,40			
397	CAVIDOTTO	Volturno	7	839 AA 840 AB	ALBANO TOMMASO nato a LUCERA (FG) il 28/07/1988 LISCIO ELISABETTA nata a VOLTURINO (FG) il 20/10/1955	LBNTMS88L28E716N LSCLBT55R60M132G	Proprieta' Proprieta'	1/2 1/2	ULIVETO SEMINATIVO	1 2	00.05.00 00.14.60	0,00 0,00	1,90 1,75	0,00 0,00	16,00 0,00	1,90 1,75	30,40 0,00	0,00 0,00	0,63 0,58	0,00 0,00	0,00 0,00	0,32 0,29	0,00 0,00	30,40			
398	CAVIDOTTO	Volturno	7	153	BOZZA LUCIA nata a VOLTURINO (FG) il 11/09/1923 BOZZA LUCIA nata a VOLTURINO (FG) il 11/09/1923 COMUNE DI VOLTURINO con sede in VOLTURINO (FG) MAZZIOTTI ANDREA nato a VOLTURINO (FG) il 24/01/1955 MAZZIOTTI ANGELO nato a VOLTURINO (FG) il 23/04/1949 SALVATORE EMANUELE nato a VOLTURINO (FG) il 02/08/1952 SALVATORE FRANCESCO nato a VOLTURINO (FG) il 01/01/1900 SALVATORE GIUSEPPINA nata a VOLTURINO (FG) il 01/01/1900 SALVATORE PASQUALE nato a VOLTURINO (FG) il 01/01/1900	BZZLCU23P51M132Q BZZLCU23P51M132Q 82001670718 MZZNDR55A24M132X MZZNGL49D23M132D SLVMNL52M02M132E SLVFNC00A01M132E SLVGGP00A41M132F SLVPQL00A01M132J	Enfiteusi Usufrutto su enfiteusi Diritto del concedente Enfiteusi Enfiteusi Enfiteusi Enfiteusi Enfiteusi Enfiteusi	3/36 3/36 1/1 12/36 12/36 3/36 3/36 3/36 3/36	ULIV VIGNET	1	00.26.42	0,00	2,22	0,00	21,00	2,22	46,62	0,00	0,74	0,00	0,00	0,37	0,00	0,00	0,37	0,00	46,62
399	CAVIDOTTO	Volturno	7	379	COMUNE DI VOLTURINO con sede in VOLTURINO (FG) MAZZIOTTI ANDREA MARIO nato a VOLTURINO (FG) il 24/01/1955 MAZZIOTTI ANGELO nato a VOLTURINO (FG) il 23/04/1949 SALVATORE EMANUELE nato a VOLTURINO (FG) il 02/08/1952 SALVATORE EMANUELE nato a VOLTURINO (FG) il 06/12/1959 SALVATORE FRANCESCO nato a VOLTURINO (FG) il 01/01/1900 SALVATORE GIUSEPPINA nata a VOLTURINO (FG) il 01/01/1900	82001670718 MZZNRM55A24M132T MZZNGL49D23M132D SLVMNL52M02M132E SLVMNL59T06M132R SLVFNC00A01M132E SLVGGP00A41M132F	Diritto del concedente Enfiteusi Enfiteusi Enfiteusi Enfiteusi Enfiteusi Enfiteusi	1/1 12/36 12/36 3/36 3/36 3/36 3/36	ULIVETO	1	00.16.08	0,00	1,90	0,00	14,00	1,90	26,60	0,00	0,63	0,00	0,00	0,32	0,00	0,00	0,32	0,00	26,60

Progetto per la costruzione di un impianto di produzione di energia elettrica da fonte eolica con potenza di 84 MW e opere di connessione alla rete - Wind Farm "SELVA PIANA"

ELENCO DELLE DITTE INTERESSATE DALLA PROCEDURA DI ESPROPRIO E CALCOLO DELLE INDENNITÀ

N° ord.	Rif. aerog. / Asse stradale	DATI CATASTALI							DATI DI ESPROPRIO			DATI SERV. PASSAG.-ELETTROD.-SCAR.			DATI DI SERVITU' AEREA			DATI DI OCCUPAZ. TEMPORANEA			Indennità totale						
		Comune	Foglio	P.lla	Ditta proprietaria	Titolarità	Quota	Qualità	Classe / Categoria	Superf. catastale	Superf. esproprio	Valore venale	Indennità esproprio	Superf. servitù	Indennità di riferimento	Indennità di servitù	Superf. servitù	Indennità di riferimento	Indennità di servitù	Sup. occupaz. temp.		Indennità di riferimento	Indennità di occupazione				
				Cognome e nome / Luogo e data di nascita					ha.are.ca	mq	€/mq	€	mq	€/mq	€	mq	€/mq	€	mq	€/mq	€	€					
400	CAVIDOTTO	Volturino	7	152 AA	COMUNE DI VOLTURINO con sede in VOLTURINO (FG)	82001670718	Diritto del concedente																				
					IORIO DONATO nato a VOLTURINO (FG) il 10/11/1945	RIODNT45S10M132N	Livellario per	1/4	ULIVETO	1	00.11.00	0,00	1,90	0,00	15,00	1,90	28,50	0,00	0,63	0,00	0,00	0,32	0,00	28,50			
				152 AB	SCRIMA ANGIOLINA nata a VOLTURINO (FG) il 11/09/1948	SCRNLN48P51M132T	Livellario per	2/4																			
	SCRIMA ANGIOLINA IMMACOLATA nata a VOLTURINO (FG) il 11/09/1948	SCRNLN48P51M132T	Livellario per	1/4	SEMINATIVO	2	00.00.80	0,00	1,75	0,00	0,00	1,75	0,00	0,00	0,58	0,00	0,00	0,29	0,00								
401	CAVIDOTTO	Volturino	7	378 AA	COMUNE DI VOLTURINO con sede in VOLTURINO (FG)	82001670718	Diritto del concedente																				
					IORIO DONATO nato a VOLTURINO (FG) il 10/11/1945	RIODNT45S10M132N	Livellario in parte		ULIVETO	1	00.13.00	0,00	1,90	0,00	16,00	1,90	30,40	0,00	0,63	0,00	0,00	0,32	0,00	30,40			
				378 AB	SCRIMA ANGIOLINA nata a VOLTURINO (FG) il 11/09/1948	SCRNLN48P51M132T	Livellario in parte		SEMINATIVO	2	00.06.63	0,00	1,75	0,00	0,00	0,58	0,00	0,00	0,29	0,00							
402	CAVIDOTTO	Volturino	7	879	COMUNE DI VOLTURINO con sede in VOLTURINO (FG)	82001670718	Diritto del concedente	1/1	ENTE URBANO		00.11.10	0,00	5,00	0,00	31,00	5,00	155,00	0,00	1,67	0,00	0,00	0,83	0,00	155,00			
					IORIO PIETRO nato a VOLTURINO (FG) il 06/03/1938	RIOPTR38C06M132Y	Enfiteusi	1/1																			
403	CAVIDOTTO	Volturino	7	150	ALBANO ANNA MARIA nata a GERMANIA (EE) il 27/02/1973	LBNMNR73B67Z112R	Proprieta'	1000/1000	ULIVETO	1	00.37.58	0,00	1,90	0,00	30,00	1,90	57,00	0,00	0,63	0,00	0,00	0,32	0,00	57,00			
404	CAVIDOTTO	Volturino	7	149	BORRILLO ANDREA nato a VOLTURINO (FG) il 06/01/1941	BRRNDR41A06M132E	Enfiteusi	1/4																			
					COMUNE DI VOLTURINO con sede in VOLTURINO (FG)	82001670718	Diritto del concedente	1/1																			
					MOSCARITOLO IDA nata a GROTTAMINARDA (AV) il 28/12/1951	MSCDIA51T68E206K	Enfiteusi	1/12	ULIV VIGNET	1	00.04.47	0,00	2,22	0,00	7,00	2,22	15,54	0,00	0,74	0,00	0,00	0,37	0,00		15,54		
					MOSCARITOLO IDA nata a GROTTAMINARDA (AV) il 28/12/1951	MSCDIA51T68E206K	Enfiteusi	1/4																			
					ROMANO DOMENICO nato a VOLTURINO (FG) il 30/03/1972	RMNDNC72C30M132J	Enfiteusi	1/12																			
					ROMANO IMMACOLATA nata a VOLTURINO (FG) il 30/08/1942	RMNMCL42M70M132V	Enfiteusi	1/4																			
ROMANO PASQUALINO nato a FOGGIA (FG) il 06/04/1976	RMNPQL76D06D643Q	Enfiteusi	1/12																								
					COMUNE DI VOLTURINO con sede in VOLTURINO (FG)	82001670718	Diritto del concedente																				
405	CAVIDOTTO	Volturino	7	540	D'ANDOLA LUCIA		Usufruttuario parziale di livello		ULIV VIGNET	1	00.04.47	0,00	2,22	0,00	8,00	2,22	17,76	0,00	0,74	0,00	0,00	0,37	0,00	17,76			
					DI PASQUA EVANGELISTA nato a VOLTURINO (FG) il 16/08/1941	DPSVGL41M16M132P	Livellario																				
					ROMANO GIOVANNINA nata a VOLTURINO (FG) il 12/10/1914	RMNGNN14R52M132R	Usufruttuario parziale di livello																				
406	CAVIDOTTO	Volturino	7	310	DI PASQUA BENIAMINA nata a GERMANIA (EE) il 09/09/1967	DPSBMN67P49Z112R	Proprieta'	1/1	ULIVETO	1	00.08.91	0,00	1,90	0,00	14,00	1,90	26,60	0,00	0,63	0,00	0,00	0,32	0,00	26,60			
407	CAVIDOTTO	Volturino	7	898	DI PASQUA TERESA nata a VOLTURINO (FG) il 14/09/1956	DPSTRS56P54M132F	Proprieta'	1/1	ENTE URBANO		00.00.85	0,00	5,00	0,00	10,00	5,00	50,00	0,00	1,67	0,00	0,00	0,83	0,00	50,00			
408	CAVIDOTTO	Volturino	7	523	DI PASQUA TERESA nata a VOLTURINO (FG) il 14/09/1956	DPSTRS56P54M132F	Proprieta'	1/1	ULIVETO	1	00.03.70	0,00	1,90	0,00	11,00	1,90	20,90	0,00	0,63	0,00	0,00	0,32	0,00	20,90			
409	CAVIDOTTO	Volturino	7	308	DE MARTINIS VINCENZA nata a VOLTURINO (FG) il 04/07/1938	DMRVCN38L44M132O	Proprieta'	1/1	ULIVETO	1	00.13.89	0,00	1,90	0,00	10,00	1,90	19,00	0,00	0,63	0,00	0,00	0,32	0,00	19,00			
410	CAVIDOTTO	Volturino	7	146	COMUNE DI VOLTURINO con sede in VOLTURINO (FG)	82001670718	Diritto del concedente	1/1																			
					DE MARTINIS GIOVANNI nato a VOLTURINO (FG) il 06/09/1967	DMRGNN67P06M132W	Enfiteusi	1/4	SEMINATIVO	2	00.33.87	0,00	1,75	0,00	50,00	1,75	87,50	0,00	0,58	0,00	0,00	0,29	0,00	87,50			
					DE MARTINIS MICHELE nato a VOLTURINO (FG) il 27/07/1935	DMRMHL35L27M132S	Enfiteusi	4/3																			
411	CAVIDOTTO	Volturino	9	173	GRAZIANO VINCENZA nata a VOLTURINO (FG) il 01/10/1946	GRZVCN46R41M132L	Proprieta'	1/1	SEMINATIVO	2	01.23.45	0,00	1,75	0,00	222,90	1,75	390,08	0,00	0,58	0,00	0,00	0,29	0,00		390,08		
412	CAVIDOTTO	Volturino	9	174	GRAZIANO VINCENZA nata a VOLTURINO (FG) il 01/10/1946	GRZVCN46R41M132L	Proprieta'	1/1	SEMINATIVO	2	01.23.45	0,00	1,75	0,00	205,20	1,75	359,10	0,00	0,58	0,00	0,00	0,29	0,00	359,10			
413	CAVIDOTTO	Volturino	9	175	GRAZIANO VINCENZA nata a VOLTURINO (FG) il 01/10/1946	GRZVCN46R41M132L	Proprieta'	1/1	SEMINATIVO	2	01.23.45	0,00	1,75	0,00	224,40	1,75	392,70	0,00	0,58	0,00	0,00	0,29	0,00	392,70			
414	CAVIDOTTO	Volturino	9	176	GRAZIANO VINCENZA nata a VOLTURINO (FG) il 01/10/1946	GRZVCN46R41M132L	Proprieta'	1/1	SEMINATIVO	2	00.52.70	0,00	1,75	0,00	81,60	1,75	142,80	0,00	0,58	0,00	0,00	0,29	0,00	142,80			
415	CAVIDOTTO	Volturino	9	181	GRAZIANO VINCENZA nata a VOLTURINO (FG) il 01/10/1946	GRZVCN46R41M132L	Proprieta'	1/1	SEMINATIVO	2	01.94.20	0,00	1,75	0,00	339,00	1,75	593,25	0,00	0,58	0,00	0,00	0,29	0,00	593,25			
416	CAVIDOTTO	Volturino	9	534	DI PASQUA FILOMENA FRANCA nata a SAN GIOVANNI ROTONDO (FG) il 04/10/1978	DPSFMN78R44H926F	Proprieta'	1/3																			
					DI PASQUA MARIA LUCIA nata a SAN GIOVANNI ROTONDO (FG) il 14/11/1972	DPSMLC72S54H926M	Proprieta'	1/3	SEMINATIVO	2	02.00.00	0,00	1,75	0,00	510,00	1,75	892,50	0,00	0,58	0,00	0,00	0,29	0,00	892,50			
					GRAZIANO VINCENZA nata a VOLTURINO (FG) il 01/10/1946	GRZVCN46R41M132L	Proprieta'	1/3																			
417	CAVIDOTTO	Volturino	9	478	ALVATORE EMANUELE nato a VOLTURINO (FG) il 06/12/1959	SLVMNL59T06M132R	Proprieta'	1/1	SEMINATIVO	2	06.33.06	0,00	1,75	0,00	531,00	1,75	929,25	0,00	0,58	0,00	0,00	0,29	0,00		929,25		
418	CAVIDOTTO	Volturino	9	550 AA	DELL'AQUILA ANTONIO nato a VOLTURINO (FG) il 02/04/1934	DLLNTN34D02M132B	Proprieta'	1000/1000	SEMINATIVO	2	19.50.71	0,00	1,75	0,00	1033,80	1,75	1809,15	0,00	0,58	0,00	0,00	0,29	0,00	1809,15			
				550 AB																							
419	CAVIDOTTO	Volturino	9	18	DELL'AQUILA FRANCESCO nato a VOLTURINO (FG) il 02/10/1961	DLLFNC61R02M132U	Proprieta'	1000/1000	SEMINATIVO	2	10.13.10	0,00	1,75	0,00	403,20	1,75	705,60	0,00	0,58	0,00	0,00	0,29	0,00	705,60			
420	CAVIDOTTO	Volturino	9	95	DELL'AQUILA FRANCESCO nato a VOLTURINO (FG) il 02/10/1961	DLLFNC61R02M132U	Proprieta'	1000/1000	SEMINATIVO	2	03.08.15	0,00	1,75	0,00	191,40	1,75	334,95	0,00	0,58	0,00	0,00	0,29	0,00	334,95			
421	CAVIDOTTO	Volturino	9	96	DELL'AQUILA FRANCESCO nato a VOLTURINO (FG) il 02/10/1961	DLLFNC61R02M132U	Proprieta'	1000/1000	SEMINATIVO	2	06.04.06	0,00	1,75	0,00	352,20	1,75	616,35	0,00	0,58	0,00	0,00	0,29	0,00	616,35			
422	CAVIDOTTO	Volturino	9	97	DELL'AQUILA FRANCESCO nato a VOLTURINO (FG) il 02/10/1961	DLLFNC61R02M132U	Proprieta'	1000/1000	SEMINATIVO	2	03.09.56	0,00	1,75	0,00	180,60	1,75	316,05	0,00	0,58	0,00	0,00	0,29	0,00	316,05			
423	CAVIDOTTO	Volturino	9	98	DE MARTINIS GIOVANNI nato a VOLTURINO (FG) il 19/07/1947	DMRGNN47L19M132Y	Proprieta'		SEMINATIVO	2	04.32.07	0,00	1,75	0,00	258,00	1,75	451,50	0,00	0,58	0,00	0,00	0,29	0,00	451,50			
					DE MARTINIS MARIA ANTONIETTA nata a VOLTURINO (FG) il 30/01/1953	DMRMNT53A70M132T	Proprieta'																				
424	CAVIDOTTO	Volturino	9	99	DELL'AQUILA FRANCESCO nato a VOLTURINO (FG) il 02/10/1961	DLLFNC61R02M132U	Proprieta'	1/1	SEMINATIVO	2	01.39.56	0,00	1,75	0,00	327,00	1,75	572,25	0,00	0,58	0,00	0,00	0,29	0,00	572,25			
425	CAVIDOTTO	Volturino	9	167	SANTACROCE LUCIA nata a VOLTURINO (FG) il 11/05/1936	SNTLCU36E51M132S	Proprieta'	1000/1000	SEMINATIVO	2	01.39.57	0,00	1,75	0,00	144,00	1,75	252,00	0,00	0,58	0,00	0,00	0,29	0,00	252,00			
426	CAVIDOTTO	Volturino	9	100	DELL'AQUILA FRANCESCO nato a VOLTURINO (FG) il 02/10/1961	DLLFNC61R02M132U	Proprieta'	1/1	SEMINATIVO	2	02.26.87	0,00	1,75	0,00	241,80	1,75	423,15	0,00	0,58	0,00	0,00	0,29	0,00	423,15			
427	CAVIDOTTO	Volturino	9	16	CARIGNANI ANNA FU FELICE nata a MOTTA MONTECORVINO (FG) il 01/01/1900	CRGNFF00A41F777Q	Proprieta'	216/1728																			
					CARIGNANI FRANCESCO FU FELICE nato a MOTTA MONTECORVINO (FG) il 01/01/1900	CRGFNC00A01F777I	Proprieta'	216/1728																			
					CLEMENTE FRANCESCO nato a MOTTA MONTECORVINO (FG) il 18/12																						

Progetto per la costruzione di un impianto di produzione di energia elettrica da fonte eolica con potenza di 84 MW e opere di connessione alla rete - Wind Farm "SELVA PIANA"

ELENCO DELLE DITTE INTERESSATE DALLA PROCEDURA DI ESPROPRIO E CALCOLO DELLE INDENNITÀ

		DATI CATASTALI										DATI DI ESPROPRIO			DATI SERV. PASSAG.-ELETTROD.-SCAR.			DATI DI SERVITU' AEREA			DATI DI OCCUPAZ. TEMPORANEA			Indennità totale
N° ord.	Rif. aerog. / Asse stradale	Comune	Foglio	P.lila	Ditta proprietaria	Codice fiscale	Titolarità	Quota	Qualità	Classe / Categoria	Superf. catastale ha.are.ca	Superf. esproprio mq	Valore venale €/mq	Indennità esproprio €	Superf. servitù mq	Indennità di riferimento €/mq	Indennità di servitù €	Superf. servitù mq	Indennità di riferimento €/mq	Indennità di servitù €	Sup. occupaz. temp. mq	Indennità di riferimento €/mq	Indennità di occupazione €	Indennità totale €
		Cognome e nome / Luogo e data di nascita																						
428	CAVIDOTTO	Volturno	9	17	DEL GROSSO GIOVANNI nato a VOLTURINO (FG) il 03/06/1949	DLGGNN49H03M132E	Proprieta'	1/1	SEMINATIVO	2	01.23.45	0,00	1,75	0,00	150,00	1,75	262,50	0,00	0,58	0,00	0,00	0,29	0,00	262,50
429	CAVIDOTTO	Volturno	9	94	DEL GROSSO GIOVANNI nato a VOLTURINO (FG) il 03/06/1949	DLGGNN49H03M132E	Proprieta'	1/1	SEMINATIVO	2	02.03.93	0,00	1,75	0,00	141,50	1,75	247,63	0,00	0,58	0,00	0,00	0,29	0,00	247,63
430	CAVIDOTTO	Volturno	9	25	DELL'AQUILA FRANCESCO nato a VOLTURINO (FG) il 02/10/1961	DLLFNC61R02M132U	Proprieta'	1/1	SEMINATIVO	2	15.55.02	0,00	1,75	0,00	642,00	1,75	1123,50	0,00	0,58	0,00	0,00	0,29	0,00	1123,50
431	CAVIDOTTO	Volturno	9	155	DELL'AQUILA MARIA ANTONIETTA nata a LUCERA (FG) il 01/11/1955	DLLMNT55S41E716O	Proprieta'	1/1	SEMINATIVO	2	04.49.55	0,00	1,75	0,00	396,00	1,75	693,00	0,00	0,58	0,00	0,00	0,29	0,00	693,00
432	CAVIDOTTO	Volturno	9	136	INCORONATO ROSSELLA nata a FOGGIA (FG) il 05/04/1980	NCRRL80D45D643M	Proprieta'	1/1	SEMINATIVO	2	02.49.30	0,00	1,75	0,00	249,00	1,75	435,75	0,00	0,58	0,00	0,00	0,29	0,00	435,75
433	CAVIDOTTO	Volturno	9	137	DELL'AQUILA MARIA ANTONIETTA nata a LUCERA (FG) il 01/11/1955	DLLMNT55S41E716O	Proprieta'	1000/1000	SEMINATIVO	2	01.85.18	0,00	1,75	0,00	177,60	1,75	310,80	0,00	0,58	0,00	0,00	0,29	0,00	310,80
434	CAVIDOTTO	Volturno	9	138	DELL'AQUILA MARIA ANTONIETTA nata a LUCERA (FG) il 01/11/1955 INCORONATO ROSSELLA nata a FOGGIA (FG) il 05/04/1980	DLLMNT55S41E716O NCRRL80D45D643M	Proprieta' Proprieta'	1/2	SEMINATIVO	2	03.70.35	0,00	1,75	0,00	364,80	1,75	638,40	0,00	0,58	0,00	0,00	0,29	0,00	638,40
435	CAVIDOTTO	Volturno	9	546	GODUTI ALESSANDRO nato a VOLTURINO (FG) il 13/05/1934 GODUTI DIANA nata a VOLTURINO (FG) il 17/12/1943 GODUTI DOMENICO nato a VOLTURINO (FG) il 15/10/1932 GODUTI ELISABETTA nata a VOLTURINO (FG) il 17/09/1937 GODUTI GIOVANNI ANTONIO nato a VOLTURINO (FG) il 17/10/1930 GODUTI LUIGI nato a VOLTURINO (FG) il 09/05/1939 GODUTI MARIA LUISA nata a VOLTURINO (FG) il 09/12/1928 GODUTI MARIA TERESA nata a VOLTURINO (FG) il 12/06/1941 GODUTI PASQUALE nato a VOLTURINO (FG) il 14/07/1945	GDTLSN34E13M132M GDTDNI43T57M132B GDTDNC32R15M132E GDTLBT37P57M132R GDTGNN30R17M132U GDTLGS39E09M132O GDTMLS28T49M132I GDTMTR41H52M132C GDTPQL45L14M132I	Proprieta' Proprieta' Proprieta' Proprieta' Proprieta' Proprieta' Proprieta' Proprieta' Proprieta'	2/27 2/27 2/27 2/27 5/27 5/27 2/27 2/27 5/27	SEMINATIVO	2	03.90.57	0,00	1,75	0,00	174,00	1,75	304,50	0,00	0,58	0,00	0,00	0,29	0,00	304,50
436	CAVIDOTTO	Volturno	9	547	GODUTI ALESSANDRO nato a VOLTURINO (FG) il 13/05/1934 GODUTI DIANA nata a VOLTURINO (FG) il 17/12/1943 GODUTI DOMENICO nato a VOLTURINO (FG) il 15/10/1932 GODUTI ELISABETTA nata a VOLTURINO (FG) il 17/09/1937 GODUTI GIOVANNI ANTONIO nato a VOLTURINO (FG) il 17/10/1930 GODUTI LUIGI nato a VOLTURINO (FG) il 09/05/1939 GODUTI MARIA LUISA nata a VOLTURINO (FG) il 09/12/1928 GODUTI MARIA TERESA nata a VOLTURINO (FG) il 12/06/1941 GODUTI PASQUALE nato a VOLTURINO (FG) il 14/07/1945	GDTLSN34E13M132M GDTDNI43T57M132B GDTDNC32R15M132E GDTLBT37P57M132R GDTGNN30R17M132U GDTLGS39E09M132O GDTMLS28T49M132I GDTMTR41H52M132C GDTPQL45L14M132I	Proprieta' Proprieta' Proprieta' Proprieta' Proprieta' Proprieta' Proprieta' Proprieta' Proprieta'	2/27 2/27 2/27 2/27 5/27 5/27 2/27 2/27 5/27	SEMINATIVO	2	01.00.79	0,00	1,75	0,00	111,60	1,75	195,30	0,00	0,58	0,00	0,00	0,29	0,00	195,30
437	CAVIDOTTO	Volturno	9	544	GODUTI ALESSANDRO nato a VOLTURINO (FG) il 13/05/1934 GODUTI DIANA nata a VOLTURINO (FG) il 17/12/1943 GODUTI DOMENICO nato a VOLTURINO (FG) il 15/10/1932 GODUTI ELISABETTA nata a VOLTURINO (FG) il 17/09/1937 GODUTI GIOVANNI ANTONIO nato a VOLTURINO (FG) il 17/10/1930 GODUTI LUIGI nato a VOLTURINO (FG) il 09/05/1939 GODUTI MARIA LUISA nata a VOLTURINO (FG) il 09/12/1928 GODUTI MARIA TERESA nata a VOLTURINO (FG) il 12/06/1941 GODUTI PASQUALE nato a VOLTURINO (FG) il 14/07/1945	GDTLSN34E13M132M GDTDNI43T57M132B GDTDNC32R15M132E GDTLBT37P57M132R GDTGNN30R17M132U GDTLGS39E09M132O GDTMLS28T49M132I GDTMTR41H52M132C GDTPQL45L14M132I	Proprieta' Proprieta' Proprieta' Proprieta' Proprieta' Proprieta' Proprieta' Proprieta' Proprieta'	2/27 2/27 2/27 2/27 5/27 5/27 2/27 2/27 5/27	SEMINATIVO	2	00.71.36	0,00	1,75	0,00	73,20	1,75	128,10	0,00	0,58	0,00	0,00	0,29	0,00	128,10
438	CAVIDOTTO	Volturno	9	543	GODUTI ALESSANDRO nato a VOLTURINO (FG) il 13/05/1934 GODUTI DIANA nata a VOLTURINO (FG) il 17/12/1943 GODUTI DOMENICO nato a VOLTURINO (FG) il 15/10/1932 GODUTI ELISABETTA nata a VOLTURINO (FG) il 17/09/1937 GODUTI GIOVANNI ANTONIO nato a VOLTURINO (FG) il 17/10/1930 GODUTI LUIGI nato a VOLTURINO (FG) il 09/05/1939 GODUTI MARIA LUISA nata a VOLTURINO (FG) il 09/12/1928 GODUTI MARIA TERESA nata a VOLTURINO (FG) il 12/06/1941 GODUTI PASQUALE nato a VOLTURINO (FG) il 14/07/1945	GDTLSN34E13M132M GDTDNI43T57M132B GDTDNC32R15M132E GDTLBT37P57M132R GDTGNN30R17M132U GDTLGS39E09M132O GDTMLS28T49M132I GDTMTR41H52M132C GDTPQL45L14M132I	Proprieta' Proprieta' Proprieta' Proprieta' Proprieta' Proprieta' Proprieta' Proprieta' Proprieta'	2/27 2/27 2/27 2/27 5/27 5/27 2/27 2/27 5/27	SEMINATIVO	2	04.01.26	0,00	1,75	0,00	194,40	1,75	340,20	0,00	0,58	0,00	0,00	0,29	0,00	340,20
439	CAVIDOTTO	Volturno	9	107	IORIO LUIGI PASQUALE nato a FOGGIA (FG) il 07/08/1958 IORIO MICHELE GIUSEPPE nato a FOGGIA (FG) il 28/06/1956	RIOLPS58M07D643O RIOMHL56H28D643X	Proprieta' Proprieta'	1/2 1/2	SEMINATIVO	2	11.92.10	0,00	1,75	0,00	648,00	1,75	1134,00	0,00	0,58	0,00	0,00	0,29	0,00	1134,00
440	CAVIDOTTO	Volturno	9	108	POMPA ALESSANDRO nato a VOLTURINO (FG) il 28/06/1941 SCRIMA ANNA MARIA nata a VOLTURINO (FG) il 16/10/1944	PMPLSN41H28M132S SCRNMR44R56M132B	Proprieta' Proprieta'	1/2 1/2	SEMINATIVO	2	00.74.30	0,00	1,75	0,00	63,00	1,75	110,25	0,00	0,58	0,00	0,00	0,29	0,00	110,25
441	CAVIDOTTO	Volturno	9	165	POMPA ALESSANDRO nato a VOLTURINO (FG) il 28/06/1941	PMPLSN41H28M132S	Proprieta'	1000/1000	SEMINATIVO	2	00.74.30	0,00	1,75	0,00	60,00	1,75	105,00	0,00	0,58	0,00	0,00	0,29	0,00	105,00
442	CAVIDOTTO	Volturno	9	166	POMPA ALESSANDRO nato a VOLTURINO (FG) il 28/06/1941	PMPLSN41H28M132S	Proprieta'	1000/1000	SEMINATIVO	2	02.45.80	0,00	1,75	0,00	223,20	1,75	390,60	0,00	0,58	0,00	0,00	0,29	0,00	390,60
443	CAVIDOTTO	Volturno	9	182	POMPA ALESSANDRO nato a VOLTURINO (FG) il 28/06/1941 POMPA ANNUNZIATA nata a LUCERA (FG) il 20/01/1977 POMPA MARINELLA nata a VOLTURINO (FG) il 07/05/1973 POMPA VINCENZO nato a VOLTURINO (FG) il 21/08/1971 PUOPOLO LINA nata a ANZANO DI PUGLIA (FG) il 09/06/1952 SCRIMA ANNA MARIA nata a VOLTURINO (FG) il 16/10/1944	PMPLSN41H28M132S PMPNNT77A60E716P PMPMNL73E47M132B PMPVCN71M21M132L PPLLNIS2H49A320Y SCRNMR44R56M132B	Proprieta' Proprieta' Proprieta' Proprieta' Proprieta' Proprieta'	9/36 4/36 4/36 4/36 6/36 9/36	SEMINATIVO	2	02.00.00	0,00	1,75	0,00	174,60	1,75	305,55	0,00	0,58	0,00	0,00	0,29	0,00	305,55
444	CAVIDOTTO	Volturno	9	109	IORIO LUIGI PASQUALE nato a FOGGIA (FG) il 07/08/1958 IORIO MICHELE GIUSEPPE nato a FOGGIA (FG) il 28/06/1956	RIOLPS58M07D643O RIOMHL56H28D643X	Proprieta' Proprieta'	1/2 1/2	SEMINATIVO	2	06.15.90	0,00	1,75	0,00	558,00	1,75	976,50	0,00	0,58	0,00	0,00	0,29	0,00	976,50
445	CAVIDOTTO	Volturno	9	110	IORIO LUIGI PASQUALE nato a FOGGIA (FG) il 07/08/1958 IORIO MICHELE GIUSEPPE nato a FOGGIA (FG) il 28/06/1956	RIOLPS58M07D643O RIOMHL56H28D643X	Proprieta' Proprieta'	1/2 1/2	SEMINATIVO	2	05.23.60	0,00	1,75	0,00	583,20	1,75	1020,60	0,00	0,58	0,00	0,00	0,29	0,00	1020,60
446	CAVIDOTTO	Volturno	9	111	IORIO LUIGI PASQUALE nato a FOGGIA (FG) il 07/08/1958	RIOLPS58M07D643O	Proprieta'	1/1	SEMINATIVO	2	01.28.50	0,00	1,75	0,00	150,00	1,75	262,50	0,00	0,58	0,00	0,00	0,29	0,00	262,50
447	CAVIDOTTO	Volturno	9	112	IORIO LUIGI PASQUALE nato a FOGGIA (FG) il 07/08/1958 IORIO MICHELE GIUSEPPE nato a FOGGIA (FG) il 28/06/1956	RIOLPS58M07D643O RIOMHL56H28D643X	Proprieta' Proprieta'	1/2 1/2	SEMINATIVO	2	06.00.37	0,00	1,75	0,00	1596,80	1,75	2794,40	0,00	0,58	0,00	0,00	0,29	0,00	2794,40
448	CAVIDOTTO	Volturno	10	105	DELL'AQUILA MARIA ANTONIA nata a VOLTURINO (FG) il 16/01/1933 LEMO DONATA nata a ALBERONA (FG) il 29/07/1961 LEMO TERESA nata a FOGGIA (FG) il 17/04/1970	DLLMNT33A56M132U LMBDNT61L69A150H LMBTRS70D57D643G	Proprieta' Proprieta' Proprieta'	1/3 1/3 1/3	SEMINATIVO	2	00.40.84	0,00	1,75	0,00	159,00	1,75	278,25	0,00	0,58	0,00	0,00	0,29	0,00	278,25
449	CAVIDOTTO	Volturno	10	216	DE FINIS BERENICE nata a ALBERONA (FG) il 17/09/1934 LEMO DONATELLA nata a FOGGIA (FG) il 03/01/1970	DFNBNC34P57A150T LMBDNT70A43D643Y	Usufrutto Nuda proprieta'	1/1 1/1	SEMINATIVO	2	00.33.73	0,00	1,75	0,00	301,00	1,75	526,75	0,00	0,58	0,00	0,00	0,29	0,00	526,75

Progetto per la costruzione di un impianto di produzione di energia elettrica da fonte eolica con potenza di 84 MW e opere di connessione alla rete - Wind Farm "SELVA PIANA"

ELENCO DELLE DITTE INTERESSATE DALLA PROCEDURA DI ESPROPRIO E CALCOLO DELLE INDENNITÀ

		DATI CATASTALI										DATI DI ESPROPRIO			DATI SERV. PASSAG.-ELETTROD.-SCAR.			DATI DI SERVITU' AEREA			DATI DI OCCUPAZ. TEMPORANEA			Indennità totale
N° ord.	Rif. aerog. / Asse stradale	Comune	Foglio	P.lla	Ditta proprietaria		Titolarità	Quota	Qualità	Classe / Categoria	Superf. catastale ha. are. ca	Superf. esproprio mq	Valore venale €/mq	Indennità esproprio €	Superf. servitù mq	Indennità di riferimento €/mq	Indennità di servitù €	Superf. servitù mq	Indennità di riferimento €/mq	Indennità di servitù €	Sup. occupaz. temp. mq	Indennità di riferimento €/mq	Indennità di occupazione €	Indennità totale €
						Cognome e nome / Luogo e data di nascita																		
450	CAVIDOTTO	Volturno	10	217	LEMBO ANTONIO nato a LUCERA (FG) il 06/09/1970 LEMBO DONATELLA nata a LUCERA (FG) il 18/12/1978 LEMBO LEONARDO nato a LUCERA (FG) il 18/03/1969 LEMBO MICHELINA nata a LUCERA (FG) il 18/12/1978 MELFI CONCETTA nata a SAN MARCO LA CATOLA (FG) il 23/02/1950		Proprieta' Proprieta' Proprieta' Proprieta'	1/6 1/6 1/6 2/6	SEMINATIVO	2	00.35.31	0,00	1,75	0,00	310,00	1,75	542,50	0,00	0,58	0,00	0,00	0,29	0,00	542,50
451	CAVIDOTTO	Volturno	10	218	MASCOLO LEONARDO nato a LUCERA (FG) il 22/11/1961		Proprieta'	1/1	SEMINATIVO	2	04.74.62	0,00	1,75	0,00	1402,00	1,75	2453,50	0,00	0,58	0,00	0,00	0,29	0,00	2453,50
452	CAVIDOTTO	Volturno	10	133	GRAZIANO CARMELA nata a VOLTURINO (FG) il 14/12/1941		Proprieta'	1000/1000	SEMINATIVO	2	01.85.18	0,00	1,75	0,00	166,00	1,75	290,50	0,00	0,58	0,00	0,00	0,29	0,00	290,50
453	CAVIDOTTO	Volturno	10	190	IORIO PIETRO nato a VOLTURINO (FG) il 06/03/1938		Proprieta'	1000/1000	SEMINATIVO	2	01.85.18	0,00	1,75	0,00	283,00	1,75	495,25	0,00	0,58	0,00	0,00	0,29	0,00	495,25
454	CAVIDOTTO	Volturno	10	191	FRANCIOSA ANTONIO nato a FOGGIA (FG) il 29/11/1967		Proprieta'	1/1	SEMINATIVO	2	04.56.44	0,00	1,75	0,00	554,00	1,75	969,50	0,00	0,58	0,00	0,00	0,29	0,00	969,50
455	CAVIDOTTO	Volturno	10	324	DE MASO AGNESE nata a VOLTURINO (FG) il 20/11/1945		Proprieta'	1/1	SEMINATIVO	2	00.67.33	0,00	1,75	0,00	87,75	1,75	153,56	0,00	0,58	0,00	0,00	0,29	0,00	153,56
456	CAVIDOTTO	Volturno	10	325	RAMIERI FILOMENA nata a TERMOLI (CB) il 14/09/1982 RAMIERI MICHELE nato a VOLTURINO (FG) il 08/05/1948 RAMIERI ROSANNA nata a TERMOLI (CB) il 06/07/1987		Proprieta' Proprieta' Proprieta'	1/3 1/3 1/3	SEMINATIVO	2	01.00.19	0,00	1,75	0,00	177,00	1,75	309,75	0,00	0,58	0,00	0,00	0,29	0,00	309,75
457	CAVIDOTTO	Volturno	10	326	SANTACROCE GIOVANNI nato a VOLTURINO (FG) il 19/10/1967		Proprieta'	1/1	SEMINATIVO	2	01.05.68	0,00	1,75	0,00	132,00	1,75	231,00	0,00	0,58	0,00	0,00	0,29	0,00	231,00
458	CAVIDOTTO	Volturno	10	199	SANTACROCE GIOVANNI nato a VOLTURINO (FG) il 19/10/1967		Proprieta'	1/1	SEMINATIVO	2	00.24.90	0,00	1,75	0,00	102,00	1,75	178,50	0,00	0,58	0,00	0,00	0,29	0,00	178,50
459	CAVIDOTTO	Volturno	10	196	SANTACROCE GIOVANNI nato a VOLTURINO (FG) il 19/10/1967		Proprieta'	1/1	SEMINATIVO	2	01.00.00	0,00	1,75	0,00	757,00	1,75	1324,75	0,00	0,58	0,00	0,00	0,29	0,00	1324,75
460	CAVIDOTTO	Volturno	10	212	DI CARLO GIOVANNI nato a MOTTA MONTECORVINO (FG) il 14/07/1959 DI CARLO LIBERATO nato a MOTTA MONTECORVINO (FG) il 01/12/1954 PEPE MICHELE nato a MOTTA MONTECORVINO (FG) il 23/03/1934		Proprieta' Proprieta' Proprieta'	10/24 10/24 4/24	SEMINATIVO	2	08.00.00	0,00	1,75	0,00	578,00	1,75	1011,50	0,00	0,58	0,00	0,00	0,29	0,00	1011,50
461	CAVIDOTTO	Volturno	10	223	D'ANTINI PASQUALE nato a FOGGIA (FG) il 17/04/1966 PALUMBO MARIA CARMELA nata a VOLTURINO (FG) il 12/08/1942 PALUMBO MARIA CARMELA nata a VOLTURINO (FG) il 12/08/1942		Nuda proprietaria Proprieta' Usufrutto	1/2 1/2 1/2	SEMINATIVO	2	07.40.58	0,00	1,75	0,00	184,00	1,75	322,00	0,00	0,58	0,00	0,00	0,29	0,00	322,00
462	CAVIDOTTO	Volturno	10	37	D'ANTINI PASQUALE nato a FOGGIA (FG) il 17/04/1966 D'ANTINI PASQUALE nato a FOGGIA (FG) il 17/04/1966 PALUMBO MARIA CARMELA nata a VOLTURINO (FG) il 12/08/1942		Nuda proprietaria Proprieta' Usufrutto	2/3 1/3 2/3	SEMINATIVO	2	00.90.31	0,00	1,75	0,00	44,00	1,75	77,00	0,00	0,58	0,00	0,00	0,29	0,00	77,00
463	CAVIDOTTO	Volturno	10	36	D'ANTINI PASQUALE nato a FOGGIA (FG) il 17/04/1966		Proprieta'	1000/1000	SEMINATIVO	2	05.30.18	0,00	1,75	0,00	161,00	1,75	281,75	0,00	0,58	0,00	0,00	0,29	0,00	281,75
464	CAVIDOTTO	Volturno	10	184	MASCOLO ANGELA nata a LUCERA (FG) il 10/01/1965		Proprieta'	1/1	SEMINATIVO	2	05.65.23	0,00	1,75	0,00	1657,20	1,75	2900,10	0,00	0,58	0,00	0,00	0,29	0,00	2900,10
465	CAVIDOTTO	Lucera	24	360	SANTACROCE ROSARIA nata a VOLTURINO (FG) il 01/01/1972		Proprieta'	1/1	SEMINATIVO	2	01.25.98	0,00	1,75	0,00	1851,00	1,75	3239,25	0,00	0,58	0,00	0,00	0,29	0,00	3239,25
466	CAVIDOTTO	Lucera	24	359	SANTACROCE TERESA nata a VOLTURINO (FG) il 26/10/1968		Proprieta'	1/1	SEMINATIVO	2	06.91.79	0,00	1,75	0,00	237,00	1,75	414,75	0,00	0,58	0,00	0,00	0,29	0,00	414,75
467	CAVIDOTTO	Lucera	24	189	DI GIOVINE MARISA ANNA nata a LUCERA (FG) il 14/07/1950		Proprieta'	1000/1000	SEMINATIVO	2	01.02.26	0,00	1,75	0,00	1188,00	1,75	2079,00	0,00	0,58	0,00	0,00	0,29	0,00	2079,00
468	CAVIDOTTO	Lucera	24	84	DI GIOVINE MARISA ANNA nata a LUCERA (FG) il 14/07/1950		Proprieta'	1000/1000	SEMINATIVO	2	00.18.38	0,00	1,75	0,00	47,00	1,75	82,25	0,00	0,58	0,00	0,00	0,29	0,00	82,25
469	CAVIDOTTO	Lucera	23	25	ENTE DI SVILUPPO DI PUGLIA E LUCANIA E MOLISE		Proprieta'	1000/1000	INCOLT PROD	U	00.03.00	0,00	1,75	0,00	123,00	1,75	215,25	0,00	0,58	0,00	0,00	0,29	0,00	215,25
470	CAVIDOTTO	Lucera	23	24	CRETA DOMENICO nato a LUCERA (FG) il 13/03/1967		Proprieta'	1/1	SEMINATIVO	2	02.05.60	0,00	1,75	0,00	604,00	1,75	1057,00	0,00	0,58	0,00	0,00	0,29	0,00	1057,00
471	CAVIDOTTO	Lucera	23	17	CRETA DOMENICO nato a LUCERA (FG) il 13/03/1967		Proprieta'	1/1	SEMINATIVO	2	01.13.50	0,00	1,75	0,00	1320,00	1,75	2310,00	0,00	0,58	0,00	0,00	0,29	0,00	2310,00
472	CAVIDOTTO	Lucera	23	180	CRETA ANTONIO nato a VOLTURINO (FG) il 05/08/1935		Proprieta'	1000/1000	SEMINATIVO	2	01.24.20	0,00	1,75	0,00	892,00	1,75	1561,00	0,00	0,58	0,00	0,00	0,29	0,00	1561,00
473	CAVIDOTTO	Lucera	23	186	CASIERO TOMMASANGELO nato a LUCERA (FG) il 18/07/1954 D'ARIES MARIA CARMELA nata a LUCERA (FG) il 08/05/1958		Proprieta' Proprieta'	1/2 1/2	SEMINATIVO	2	01.17.20	0,00	1,75	0,00	401,00	1,75	701,75	0,00	0,58	0,00	0,00	0,29	0,00	701,75
474	CAVIDOTTO	Lucera	23	187	DI RIENZO ANGELA nata a FOGGIA (FG) il 25/09/1967 DI RIENZO ANTONELLA nata a LUCERA (FG) il 20/01/1972 SACCONE LUCIA nata a VOLTURINO (FG) il 07/07/1935		Proprieta' Proprieta' Proprieta'	1/6 1/6 4/6	SEMINATIVO	2	01.21.20	0,00	1,75	0,00	471,00	1,75	824,25	0,00	0,58	0,00	0,00	0,29	0,00	824,25
475	CAVIDOTTO	Lucera	23	188	COMUNE DI LUCERA con sede in LUCERA (FG)		Proprieta'	1/1	SEMINATIVO	2	00.10.00	0,00	1,75	0,00	234,00	1,75	409,50	0,00	0,58	0,00	0,00	0,29	0,00	409,50
476	CAVIDOTTO	Lucera	23	185	GAROFALO MICHELINA nata a SAN BARTOLOMEO IN GALDO (BN) il 04/05/1949 IORIO PASQUALE nato a VOLTURINO (FG) il 13/02/1947		Proprieta' Proprieta'		SEMINATIVO	3	00.71.10	0,00	1,75	0,00	156,00	1,75	273,00	0,00	0,58	0,00	0,00	0,29	0,00	273,00
477	CAVIDOTTO	Lucera	23	178	DI RIENZO ANGELA nata a FOGGIA (FG) il 25/09/1967		Proprieta'	1/1	SEMINATIVO	2	01.04.40	0,00	1,75	0,00	182,00	1,75	318,50	0,00	0,58	0,00	0,00	0,29	0,00	318,50
478	CAVIDOTTO	Lucera	23	179 AA 179 AB 179 AC	BARONE GIUSEPPINA nata a PIETRAMONTECORVINO (FG) il 12/12/1948 ZAMMETTA MARIA GRAZIA nata a LUCERA (FG) il 29/12/1978		Proprieta' Proprieta'	1/2 1/2	ULIVETO SEMINATIVO	U 2	00.00.99 00.00.31 01.37.20	0,00 0,00 0,00	1,90 2,22 1,75	0,00 0,00 0,00	0,00 0,00 1796,00	1,90 2,22 1,75	0,00 0,00 3143,00	0,00 0,00 0,00	0,63 0,74 0,58	0,00 0,00 0,00	0,00 0,00 0,00	0,32 0,37 0,29	0,00 0,00 0,00	3143,00
479	CAVIDOTTO	Lucera	23	87 AA 87 AB	FERRONE MARIA nata a FOGGIA (FG) il 09/04/1993		Proprieta'	1/1	SEMINATIVO VIGNETO	2 1	02.35.66 00.03.88	0,00 0,00	1,75 2,22	0,00 0,00	1668,00 0,00	1,75 2,22	2919,00 0,00	0,00 0,00	0,58 0,74	0,00 0,00	0,00 0,00	0,29 0,37	0,00 0,00	2919,00
480	CAVIDOTTO	Lucera	23	125	CRETA DOMENICO nato a LUCERA (FG) il 13/03/1967		Proprieta'	1/1	SEMINATIVO	2	04.00.00	0,00	1,75	0,00	330,00	1,75	577,50	0,00	0,58	0,00	0,00	0,29	0,00	577,50
481	CAVIDOTTO	Lucera	23	283	OLIVIERI ROSSELLA nata a LUCERA (FG) il 07/06/1983		Proprieta'	1/1	SEMINATIVO	2	00.60.77	0,00	1,75	0,00	63,00	1,75	110,25	0,00	0,58	0,00	0,00	0,29	0,00	110,25
482	CAVIDOTTO	Lucera	23	282	OLIVIERI ROSSELLA nata a LUCERA (FG) il 07/06/1983		Proprieta'	1/1	SEMINATIVO	2	00.60.77	0,00	1,75	0,00	67,80	1,75	118,65	0,00	0,58	0,00	0,00	0,29	0,00	118,65
483	CAVIDOTTO	Lucera	23	281	OLIVIERI ROSSELLA nata a LUCERA (FG) il 07/06/1983		Proprieta'	1/1	SEMINATIVO	2	00.60.76	0,00	1,75	0,00	57,00	1,75	99,75	0,00	0,58	0,00	0,00	0,29	0,00	99,75
484	CAVIDOTTO	Lucera	23	280	OLIVIERI ROSSELLA nata a LUCERA (FG) il 07/06/1983		Proprieta'	1/1	SEMINATIVO	2	00.60.76	0,00	1,75	0,00	46,80	1,75	81,90	0,00	0,58	0,00	0,00	0,29	0,00	81,90
485	CAVIDOTTO	Lucera	23	399	RUSSO MARIA FRANCESCA nata a LUCERA (FG) il 12/11/1975		Proprieta'	1/1	SEMINATIVO	2	05.13.25	0,00	1,75	0,00	665,40	1,75	1164,45	0,00	0,58	0,00	0,00	0,29	0,00	1164,45
486	CAVIDOTTO	Lucera	23	133	FERRONE MARIA nata a FOGGIA (FG) il 09/04/1993		Proprieta'	1/1	ULIVETO	U	00.00.70	0,00	1,90	0,00	120,00	1,90	228,00	0,00	0,63	0,00	0,00	0,32	0,00	228,00
487	CAVIDOTTO	Lucera	23	132	FERRONE MARIA nata a FOGGIA (FG) il 09/04/1993		Proprieta'	1/1	SEMINATIVO	2	00.00.80	0,00	1,75	0,00	111,00	1,75	194,25	0,00	0,58	0,00	0,00	0,29	0,00	194,25
488	CAVIDOTTO	Lucera	23	131	FERRONE MARIA nata a FOGGIA (FG) il 09/04/1993		Proprieta'	1/1	SEMINATIVO	2	00.53.32	0,00	1,75	0,00	384,00	1,75	672,00	0,00	0,58	0,00	0,00	0,29	0,00	672,00
489	CAVIDOTTO	Lucera	23	366	FERRONE MARIA nata a FOGGIA (FG) il 09/04/1993		Proprieta'	1/1	SEMINATIVO	2	01.38.77	0,00	1,75	0,00	510,00									

Progetto per la costruzione di un impianto di produzione di energia elettrica da fonte eolica con potenza di 84 MW e opere di connessione alla rete - Wind Farm "SELVA PIANA"

ELENCO DELLE DITTE INTERESSATE DALLA PROCEDURA DI ESPROPRIO E CALCOLO DELLE INDENNITÀ

		DATI CATASTALI										DATI DI ESPROPRIO			DATI SERV. PASSAG.-ELETTROD.-SCAR.			DATI DI SERVITU' AEREA			DATI DI OCCUPAZ. TEMPORANEA			Indennità totale	
N° ord.	Rif. aerog. / Asse stradale	Comune	Foglio	P.lila	Ditta proprietaria	Cognome e nome / Luogo e data di nascita	Titolarità	Quota	Qualità	Classe / Categoria	Superf. catastale	Superf. esproprio	Valore venale	Indennità esproprio	Superf. servitù	Indennità di riferimento	Indennità di servitù	Superf. servitù	Indennità di riferimento	Indennità di servitù	Sup. occupaz. temp.	Indennità di riferimento	Indennità di occupazione	Indennità totale	
												mq	€/mq	€	mq	€/mq	€	mq	€/mq	€	mq	€/mq	€	€	
495	CAVIDOTTO	Lucera	23	4 AA 4 AB	CLEMENTE MARIA FRANCESCA nata a PIETRAMONTECORVINO (FG) il 09/12/1960	CLMMFR60T49G604E	Proprieta'	1000/1000	ULIVETO SEMINATIVO	U 2	00.15.20 00.17.00	0,00 0,00	1,90 1,75	0,00 0,00	354,00 0,00	1,90 1,75	672,60 0,00	0,00 0,00	0,63 0,58	0,00 0,00	0,00 0,00	0,32 0,29	0,00 0,00	672,60	
496	CAVIDOTTO	Lucera	23	5	CLEMENTE MARIA FRANCESCA nata a PIETRAMONTECORVINO (FG) il 09/12/1960	CLMMFR60T49G604E	Proprieta'	1000/1000	SEMINATIVO	2	00.08.63	0,00	1,75	0,00	259,00	1,75	453,25	0,00	0,58	0,00	0,00	0,29	0,00	453,25	
497	CAVIDOTTO	Lucera	23	195	CLEMENTE MARIA FRANCESCA nata a PIETRAMONTECORVINO (FG) il 09/12/1960	CLMMFR60T49G604E	Proprieta'	1/1	SEMINATIVO	2	00.34.55	0,00	1,75	0,00	86,00	1,75	150,50	0,00	0,58	0,00	0,00	0,29	0,00	150,50	
498	CAVIDOTTO	Lucera	23	265	CLEMENTE MARIA FRANCESCA nata a PIETRAMONTECORVINO (FG) il 09/12/1960	CLMMFR60T49G604E	Proprieta'	1000/1000	SEMINATIVO	3	01.10.63	0,00	1,75	0,00	1095,00	1,75	1916,25	0,00	0,58	0,00	0,00	0,29	0,00	1916,25	
499	CAVIDOTTO	Lucera	23	266	CALZONE FRANCESCO nato a TREVISO (TV) il 14/09/1995	CLZFNC95P14L407M	Proprieta'	1/1	SEMIN IRRIG	U	00.89.37	0,00	2,10	0,00	342,90	2,10	720,09	0,00	0,70	0,00	0,00	0,35	0,00	720,09	
500	CAVIDOTTO	Lucera	23	360	BELLUCCI VINCENZO ROSARIO nato a LUCERA (FG) il 07/10/1954	BLLVCN54R07E716D	Proprieta'	1000/1000	SEMINATIVO	3	03.79.64	0,00	1,75	0,00	1101,00	1,75	1926,75	0,00	0,58	0,00	0,00	0,29	0,00	1926,75	
501	CAVIDOTTO	Lucera	23	351	DOTOLI ANNA nata a LUCERA (FG) il 29/03/1952 IELUZZI NICOLA nato a LUCERA (FG) il 18/08/1951	DTLNNA52C69E716R LZZNCL51M18E716O	Proprieta' Proprieta'	2/6 2/3	ENTE URBANO	U	00.08.80	0,00	5,00	0,00	12,00	5,00	60,00	0,00	1,67	0,00	0,00	0,83	0,00	60,00	
502	CAVIDOTTO	Lucera	23	350 AA 350 AB	DOTOLI ANNA nata a LUCERA (FG) il 29/03/1952 IELUZZI NICOLA nato a LUCERA (FG) il 18/08/1951	DTLNNA52C69E716R LZZNCL51M18E716O	Proprieta' Proprieta'	2/6 2/3	SEMINATIVO ULIVETO	2 U	00.94.20 00.11.24	0,00 0,00	1,75 1,90	0,00 0,00	5,00 0,00	1,75 1,90	8,75 0,00	0,00 0,63	0,58 0,00	0,00 0,00	0,00 0,00	0,29 0,32	0,00 0,00	8,75	
503	CAVIDOTTO	Lucera	19	636	PROVINCIA DI FOGGIA con sede in FOGGIA (FG)	374200715	Proprieta'	1/1	SEMINATIVO	3	00.52.87	0,00	0,00	0,00	234,90	0,00	0,00	0,00	0,00	0,00	0,00	0,00	0,00	0,00	0,00
504	CAVIDOTTO	Lucera	19	634	PROVINCIA DI FOGGIA con sede in FOGGIA (FG)	374200715	Proprieta'	1/1	SEMINATIVO	3	00.29.07	0,00	0,00	0,00	160,50	0,00	0,00	0,00	0,00	0,00	0,00	0,00	0,00	0,00	0,00
505	CAVIDOTTO	Lucera	19	153	ENTE AUTONOMO PER L ACQUEDOTTO PUGLIESE		Proprieta'	1000/1000	SEMINATIVO	3	01.09.80	0,00	0,00	0,00	4491,00	0,00	0,00	0,00	0,00	0,00	0,00	0,00	0,00	0,00	0,00
506	CAVIDOTTO	Lucera	22	99	ENTE AUTONOMO PER L ACQUEDOTTO PUGLIESE		Proprieta'	1000/1000	SEMINATIVO	3	00.36.68	0,00	0,00	0,00	19,00	0,00	0,00	0,00	0,00	0,00	0,00	0,00	0,00	0,00	0,00
507	CAVIDOTTO	Lucera	22	15	VELARDI FRANCESCO PAOLO nato a LUCERA (FG) il 18/02/1936	VLRFCN36B18E716W	Proprieta'	1000/1000	ULIVETO	U	01.59.78	0,00	1,90	0,00	423,00	1,90	803,70	0,00	0,63	0,00	0,00	0,32	0,00	803,70	
508	CAVIDOTTO	Lucera	22	18 AA 18 AB	DINI CIACCI MANFREDI nato a ASCOLI PICENO (AP) il 05/04/1970	DNCMFR70D05A462U	Proprieta'	1/1	ULIVETO SEMINATIVO	U 3	00.01.08 02.57.76	0,00 0,00	1,90 1,75	0,00 0,00	0,00 108,00	1,90 1,75	0,00 189,00	0,00 0,00	0,63 0,58	0,00 0,00	0,00 0,00	0,32 0,29	0,00 0,00	189,00	
509	CAVIDOTTO	Lucera	22	12	DINI CIACCI MANFREDI nato a ASCOLI PICENO (AP) il 05/04/1970	DNCMFR70D05A462U	Proprieta'	1/1	SEMINATIVO	3	11.57.26	0,00	1,75	0,00	604,50	1,75	1057,88	0,00	0,58	0,00	0,00	0,29	0,00	1057,88	
510	CAVIDOTTO	Lucera	22	7	DE SANTIS FILIPPO nato a LUCERA (FG) il 17/12/1966	DSNFPP66T17E716C	Proprieta'	1/1	SEMINATIVO	3	08.66.38	0,00	1,75	0,00	730,80	1,75	1278,90	0,00	0,58	0,00	0,00	0,29	0,00	1278,90	
511	CAVIDOTTO	Lucera	22	3	PATUTO MARIA ROSARIA nata a CASTELVETERE IN VAL FORTORE (BN) il 19/12/1949	PTTMR549T59C284A	Proprieta'	1/1	SEMINATIVO	3	01.76.75	0,00	1,75	0,00	393,00	1,75	687,75	0,00	0,58	0,00	0,00	0,29	0,00	687,75	
512	CAVIDOTTO	Lucera	22	2	GRASSO ROSARIA MARIA nata a LUCERA (FG) il 29/07/1949	GRSRRM49L69E716L	Proprieta'	1000/1000	SEMINATIVO	3	00.13.40	0,00	1,75	0,00	134,40	1,75	235,20	0,00	0,58	0,00	0,00	0,29	0,00	235,20	
513	CAVIDOTTO	Lucera	22	318	GRASSO ROSARIA MARIA nata a LUCERA (FG) il 29/07/1949	GRSRRM49L69E716L	Proprieta'	1000/1000	SEMINATIVO	2	02.45.62	0,00	1,75	0,00	37,00	1,75	64,75	0,00	0,58	0,00	0,00	0,29	0,00	64,75	
514	CAVIDOTTO	Lucera	22	306	GRASSO RAFFAELE nato a LUCERA (FG) il 03/06/1947	GRSRFL47H03E716G	Proprieta'	1/1	SEMINATIVO	2	02.69.36	0,00	1,75	0,00	210,00	1,75	367,50	0,00	0,58	0,00	0,00	0,29	0,00	367,50	
515	CAVIDOTTO	Lucera	22	377	CARELLA ANTONIETTA nata a LUCERA (FG) il 30/04/1946	CRLNNT46D70E716P	Proprieta'	1/1	SEMINATIVO	2	02.49.21	0,00	1,75	0,00	350,10	1,75	612,68	0,00	0,58	0,00	0,00	0,29	0,00	612,68	
516	CAVIDOTTO	Lucera	22	447	CARELLA RAFFAELLA nata a LUCERA (FG) il 03/02/1949	CRLRFL49B43E716D	Proprieta'	1/1	SEMIN IRRIG	U	01.94.11	0,00	2,10	0,00	150,00	2,10	315,00	0,00	0,70	0,00	0,00	0,35	0,00	315,00	
517	CAVIDOTTO	Lucera	22	453	CARELLA NICOLA nato a LUCERA (FG) il 02/09/1952	CRLNCL52P02E716L	Proprieta'	1/1	SEMINATIVO	2	01.48.70	0,00	1,75	0,00	112,20	1,75	196,35	0,00	0,58	0,00	0,00	0,29	0,00	196,35	
518	CAVIDOTTO	Lucera	22	461	CARELLA TERESA nata a LUCERA (FG) il 14/08/1942	CRLTRS42M54E716V	Proprieta'	1/1	SEMINATIVO	2	01.02.19	0,00	1,75	0,00	111,60	1,75	195,30	0,00	0,58	0,00	0,00	0,29	0,00	195,30	
519	CAVIDOTTO	Lucera	22	408	CRETA GIOVANNI nato a LUCERA (FG) il 11/07/1948	CRTGNN48L11E716E	Proprieta'	1/1	SEMINATIVO	2	03.80.93	0,00	1,75	0,00	321,00	1,75	561,75	0,00	0,58	0,00	0,00	0,29	0,00	561,75	
520	CAVIDOTTO	Lucera	22	426	DI IANNI MARIA nata a VILLETTA BARREA (AQ) il 17/08/1947 DI IANNI NICOLANTONIO nato a VILLETTA BARREA (AQ) il 21/04/1950	DNNMRA47M57M041D DNNNLS0D21M041F	Proprieta' Proprieta'	1/2 1/2	SEMINATIVO	2	03.90.48	0,00	1,75	0,00	354,00	1,75	619,50	0,00	0,58	0,00	0,00	0,29	0,00	619,50	
521	CAVIDOTTO	Lucera	22	152 AA 152 AB	ALBANO GIUSEPPINA nata a FOGGIA (FG) il 06/05/1957 GRASSO ALESSANDRO nato a LUCERA (FG) il 10/08/1981 GRASSO MARIA CONCETTA nata a LUCERA (FG) il 06/10/1982	LBNGPP57E46D643W GRSLSN81M10E716B GRSMCN82R46E716D	Proprieta' Proprieta' Proprieta'	1/3 1/3 1/3	SEMINATIVO ULIVETO	2 U	02.77.40 00.00.70	0,00 0,00	1,75 1,90	0,00 0,00	1071,30 0,00	1,75 1,90	1874,78 0,00	0,00 0,63	0,58 0,00	0,00 0,00	0,00 0,32	0,29 0,00	0,00 0,00	1874,78	
522	CAVIDOTTO	Lucera	22	22 AA 22 AB 22 AC	ALBANO GIUSEPPINA nata a FOGGIA (FG) il 06/05/1957 GRASSO ALESSANDRO nato a LUCERA (FG) il 10/08/1981 GRASSO MARIA CONCETTA nata a LUCERA (FG) il 06/10/1982	LBNGPP57E46D643W GRSLSN81M10E716B GRSMCN82R46E716D	Proprieta' Proprieta' Proprieta'	1/3 1/3 1/3	SEMINATIVO PASCOLO ARB ULIVETO	2 1 U	00.28.28 00.05.03 00.03.89	0,00 0,00 0,00	1,75 0,23 1,90	0,00 0,00 0,00	0,00 0,00 271,50	1,75 0,23 1,90	0,00 0,00 515,85	0,00 0,00 0,63	0,58 0,08 0,00	0,00 0,00 0,00	0,00 0,04 0,32	0,29 0,00 0,00	0,00 0,00 0,00	515,85	
523	CAVIDOTTO	Lucera	22	657	GRASSO MARIA ASSUNTA nata a LUCERA (FG) il 16/08/1970 GRASSO MARIA ASSUNTA nata a LUCERA (FG) il 16/08/1970	GRSMSS70M56E716W GRSMSS70M56E716W	Proprieta' Proprieta'	1/2 1/2	ENTE URBANO	U	00.10.22	0,00	5,00	0,00	16,50	5,00	82,50	0,00	1,67	0,00	0,00	0,83	0,00	82,50	
524	CAVIDOTTO	Lucera	22	475	GRASSO MARIA ASSUNTA nata a LUCERA (FG) il 16/08/1970 GRASSO MARIA ASSUNTA nata a LUCERA (FG) il 16/08/1970	GRSMSS70M56E716W GRSMSS70M56E716W	Proprieta' Proprieta'	1/2 1/2	SEMINATIVO	2	00.52.24	0,00	1,75	0,00	99,00	1,75	173,25	0,00	0,58	0,00	0,00	0,29	0,00	173,25	
525	CAVIDOTTO	Lucera	20	413	COLATRUGLIO DONATO nato a LUCERA (FG) il 04/11/1965	CLTDNT65S04E716U	Proprieta'	1/1	SEMINATIVO	1	09.60.36	0,00	1,75	0,00	2454,00	1,75	4294,50	0,00	0,58	0,00	0,00	0,29	0,00	4294,50	
526	CAVIDOTTO	Lucera	20	406	COLATRUGLIO DONATO nato a LUCERA (FG) il 04/11/1965	CLTDNT65S04E716U	Proprieta'	1000/1000	SEMINATIVO	1	10.00.00	0,00	1,75	0,00	402,00	1,75	703,50	0,00	0,58	0,00	0,00	0,29	0,00	703,50	
527	CAVIDOTTO	Lucera	20	386	COLATRUGLIO DONATO nato a LUCERA (FG) il 04/11/1965	CLTDNT65S04E716U	Proprieta'	1000/1000	SEMINATIVO	1	16.00.00	0,00	1,75	0,00	78,00	1,75	136,50	0,00	0,58	0,00	0,00	0,29	0,00	136,50	
528	CAVIDOTTO	Lucera	20	242	PATUTO AGOSTINO nato a CASTELVETERE IN VAL FORTORE (BN) il 28/08/1946 PATUTO ANTONIETTA nata a LUCERA (FG) il 19/02/1971	PTTGTN46M28C284R PTTNTT71B59E716N	Usufrutto Nuda proprieta'	1/1 1/1	SEMINATIVO	1	00.26.65	0,00	1,75	0,00	226,50	1,75	396,38	0,00	0,58	0,00	0,00	0,29	0,00	396,38	
529	CAVIDOTTO	Lucera	20	295	SABATINO MICHELE nato a LUCERA (FG) il 09/01/1956	SBTMHL56A09E716P	Proprieta'	1/1	SEMINATIVO	1	00.21.00	0,00	1,75	0,00	141,00	1,75	246,75	0,00	0,58	0,00	0,00	0,29	0,00	246,75	
530	CAVIDOTTO	Lucera	20	76	SABATINO MICHELE nato a LUCERA (FG) il 09/01/1956	SBTMHL56A09E716P	Proprieta'	1/1	SEMINATIVO	1	00.46.43	0,00	1,75	0,00	291,00	1,75	509,25	0,00	0,58	0,00	0,00	0,29	0,00	509,25	
531	CAVIDOTTO	Lucera	20	302	CIOCCA GIUSEPPE nato a LUCERA (FG) il 23/09/1966	CCCGRP66P23E716C	Proprieta'	1000/1000	SEMINATIVO	1	00.30.59	0,00	1,75	0,00	152,10	1,75	266,18	0,00	0,58	0					

Progetto per la costruzione di un impianto di produzione di energia elettrica da fonte eolica con potenza di 84 MW e opere di connessione alla rete - Wind Farm "SELVA PIANA"

ELENCO DELLE DITTE INTERESSATE DALLA PROCEDURA DI ESPROPRIO E CALCOLO DELLE INDENNITÀ

		DATI CATASTALI										DATI DI ESPROPRIO			DATI SERV. PASSAG.-ELETTROD.-SCAR.			DATI DI SERVITU' AEREA			DATI DI OCCUPAZ. TEMPORANEA			Indennità totale	
N° ord.	Rif. aerog. / Asse stradale	Comune	Foglio	P.lila	Ditta proprietaria		Titolarità	Quota	Qualità	Classe / Categoria	Superf. catastale	Superf. esproprio	Valore venale	Indennità esproprio	Superf. servitù	Indennità di riferimento	Indennità di servitù	Superf. servitù	Indennità di riferimento	Indennità di servitù	Sup. occupaz. temp.	Indennità di riferimento	Indennità di occupazione	Indennità totale	
		Cognome e nome / Luogo e data di nascita				Codice fiscale							mq	€/mq	€	mq	€/mq	€	mq	€/mq	€	mq	€/mq	€	€
542	CAVIDOTTO	Lucera	19	339 AA 339 AB	DI GIOVINE GIUSEPPE nato a LUCERA (FG) il 13/03/1977	DGVGPP77C13E716R	Proprieta'	1000/1000	ULIVETO VIGNETO	U 1	00.18.00 00.02.32	0,00 0,00	1,90 2,22	0,00 0,00	21,60 0,00	1,90 2,22	41,04 0,00	0,00 0,00	0,63 0,74	0,00 0,00	0,00 0,00	0,32 0,37	0,00 0,00	0,00 0,00	41,04
543	CAVIDOTTO	Lucera	19	275 AA 275 AB	DI GIOVINE GIUSEPPE nato a LUCERA (FG) il 13/03/1977	DGVGPP77C13E716R	Proprieta'	1000/1000	ULIVETO VIGNETO	U 1	00.16.00 00.04.33	0,00 0,00	1,90 2,22	0,00 0,00	15,60 0,00	1,90 2,22	29,64 0,00	0,00 0,00	0,63 0,74	0,00 0,00	0,00 0,00	0,32 0,37	0,00 0,00	0,00 0,00	29,64
544	CAVIDOTTO	Lucera	19	160	DI GIOVINE MARIO nato a LUCERA (FG) il 14/11/1929	DGMVRA29S14E716M	Proprieta'	1000/1000	SEMINATIVO	2	03.21.59	0,00	1,75	0,00	150,00	1,75	262,50	0,00	0,58	0,00	0,00	0,29	0,00	0,00	262,50
545	CAVIDOTTO	Lucera	19	117	DI GIOVINE MARIO nato a LUCERA (FG) il 14/11/1929 GRASSO ANNA MARIA con sede in LUCERA (FG)	DGMVRA29S14E716M	Proprieta' Usufruttuario parziale		SEMINATIVO	3	00.70.27	0,00	1,75	0,00	180,90	1,75	316,58	0,00	0,58	0,00	0,00	0,29	0,00	0,00	316,58
546	CAVIDOTTO	Lucera	19	75	CICCARELLI CONCETTA ANTONIETTA nata a LUCERA (FG) il 16/01/1946 DE SANTIS FILIPPO nato a LUCERA (FG) il 17/12/1966 DE SANTIS GIUSEPPE nato a LUCERA (FG) il 22/09/1971	CCCCCT46A56E716H DSNFP66T17E716C DSNGPP71P22E716E	Proprieta' Proprieta' Proprieta'	14/50 11/50 25/50	SEMINATIVO ULIVETO	3 U	06.03.27 00.01.83	0,00 0,00	1,75 1,90	0,00 0,00	75,60 0,00	1,75 1,90	132,30 0,00	0,00 0,00	0,58 0,63	0,00 0,00	0,00 0,00	0,29 0,32	0,00 0,00	0,00 0,00	132,30
547	CAVIDOTTO	Lucera	19	119	SCHIAVONE ANNA ESTER nata a FOGGIA (FG) il 28/07/1963	SCHNST63L68D643V	Proprieta'	1000/1000	SEMINATIVO	3	05.54.08	0,00	1,75	0,00	69,00	1,75	120,75	0,00	0,58	0,00	0,00	0,29	0,00	0,00	120,75
548	CAVIDOTTO	Lucera	19	76	DE LUCA OLGA nata a LUCERA (FG) il 05/10/1928 SCHIAVONE ANNA ESTER FORTUNATA nata a FOGGIA (FG) il 28/07/1963	DLCLGO28R45E716I SCHNST63L68D643V	Usufrutto Nuda proprieta'	1000/1000 1/1	SEMINATIVO	3	05.79.76	0,00	1,75	0,00	75,90	1,75	132,83	0,00	0,58	0,00	0,00	0,29	0,00	0,00	132,83
549	CAVIDOTTO	Lucera	19	77	DE LUCA OLGA nata a LUCERA (FG) il 05/10/1928 SCHIAVONE ANNA ESTER FORTUNATA nata a FOGGIA (FG) il 28/07/1963	DLCLGO28R45E716I SCHNST63L68D643V	Usufrutto Nuda proprieta'	1000/1000 1/1	SEMINATIVO	3	03.98.26	0,00	1,75	0,00	47,10	1,75	82,43	0,00	0,58	0,00	0,00	0,29	0,00	0,00	82,43
550	CAVIDOTTO	Lucera	19	78	DE LUCA OLGA nata a LUCERA (FG) il 05/10/1928 SCHIAVONE ANNA ESTER FORTUNATA nata a FOGGIA (FG) il 28/07/1963	DLCLGO28R45E716I SCHNST63L68D643V	Usufrutto Nuda proprieta'	1000/1000 1/1	SEMINATIVO	3	06.25.82	0,00	1,75	0,00	77,70	1,75	135,98	0,00	0,58	0,00	0,00	0,29	0,00	0,00	135,98
551	CAVIDOTTO	Lucera	19	79	DE LUCA OLGA nata a LUCERA (FG) il 05/10/1928 SCHIAVONE ANNA ESTER FORTUNATA nata a FOGGIA (FG) il 28/07/1963	DLCLGO28R45E716I SCHNST63L68D643V	Usufrutto Nuda proprieta'	1000/1000 1/1	SEMINATIVO	3	05.96.80	0,00	1,75	0,00	77,10	1,75	134,93	0,00	0,58	0,00	0,00	0,29	0,00	0,00	134,93
552	CAVIDOTTO	Lucera	19	151	DE MAURO GUIDO ANTONIO nato a LUCERA (FG) il 24/02/1976 DE MAURO PIERO LUIGI PASQUALE nato a LUCERA (FG) il 26/04/1948	DMRGNT76B24E716N DMRPLG48D26E716A	Proprieta' Proprieta'	1/2 1/2	SEMINATIVO	3	00.73.62	0,00	1,75	0,00	131,70	1,75	230,48	0,00	0,58	0,00	0,00	0,29	0,00	0,00	230,48
553	CAVIDOTTO	Lucera	19	187 AA 187 AB	FANIA ANTONIETTA nata a LUCERA (FG) il 14/06/1970 UZZI ANNAMARIA nata a LUCERA (FG) il 26/07/1958 UZZI LUIGI nato a LUCERA (FG) il 20/12/1962 UZZI LUIGI nato a LUCERA (FG) il 20/12/1962	FNANNT70H54E716I ZZUNMR58L66E716N ZZULGU62T20E716Z ZZULGU62T20E716Z	Nuda proprieta' Proprieta' Proprieta' Usufrutto	1/4 2/4 1/4 1/4	SEMINATIVO ULIVETO	3 U	00.07.37 00.00.41	0,00 0,00	1,75 1,90	0,00 0,00	0,00 48,00	1,75 1,90	0,00 91,20	0,00 0,00	0,58 0,63	0,00 0,00	0,00 0,00	0,29 0,32	0,00 0,00	0,00 0,00	91,20
554	CAVIDOTTO	Lucera	19	346	SCHIAVONE MARIA RAFFAELA nata a FOGGIA (FG) il 24/05/1959	SCHMRF59E64D643B	Proprieta'	1000/1000	SEMINATIVO	3	01.21.30	0,00	1,75	0,00	96,00	1,75	168,00	0,00	0,58	0,00	0,00	0,29	0,00	0,00	168,00
555	CAVIDOTTO	Lucera	19	237	DI GIOVINE RAFFAELE GIARNIERI ANTONIO nato a VOLTURINO (FG) il 17/07/1924 MAZZIOTTI LUCIA nato/a a VOLTURINO (FG) il 25/06/1928 SCHIAVONE MARIA RAFFAELA nata a FOGGIA (FG) il 24/05/1959	GRNNTN24L17M132N SCHMRF59E64D643B	Proprieta' Comproprietario per Comproprietario per Proprieta'	27/162 27/162 27/162 108/162	SEMINATIVO	3	00.25.86	0,00	1,75	0,00	10,50	1,75	18,38	0,00	0,58	0,00	0,00	0,29	0,00	0,00	18,38
556	CAVIDOTTO	Lucera	19	286	CLEMENTE MARIA ALESSANDRA nata a MOTTA MONTECORVINO (FG) il 22/12/1947	CLMML547T62F777Z	Proprieta'	1/1	SEMINATIVO	3	00.46.00	0,00	1,75	0,00	25,20	1,75	44,10	0,00	0,58	0,00	0,00	0,29	0,00	0,00	44,10
557	CAVIDOTTO	Lucera	19	231	CLEMENTE MARIA ALESSANDRA nata a MOTTA MONTECORVINO (FG) il 22/12/1947	CLMML547T62F777Z	Proprieta'	1/1	SEMINATIVO	2	02.00.44	0,00	1,75	0,00	126,60	1,75	221,55	0,00	0,58	0,00	0,00	0,29	0,00	0,00	221,55
558	CAVIDOTTO	Lucera	19	229	DI GIOIA ROSANNA nata a LUCERA (FG) il 20/05/1953	DGIRNN53E60E716V	Proprieta'	1/1	SEMINATIVO	2	00.78.10	0,00	1,75	0,00	54,00	1,75	94,50	0,00	0,58	0,00	0,00	0,29	0,00	0,00	94,50
559	CAVIDOTTO	Lucera	19	409 AA 409 AB	CIOCCARIELLO RAFFAELE nato a LUCERA (FG) il 01/06/1960	CCCRFL60H01E716S	Proprieta'	1000/1000	ULIVETO ULIV VIGNET	U 2	00.43.00 00.02.83	0,00 0,00	1,90 2,22	0,00 0,00	174,00 0,00	1,90 2,22	330,60 0,00	0,00 0,00	0,63 0,74	0,00 0,00	0,00 0,00	0,32 0,37	0,00 0,00	0,00 0,00	330,60
600	CAVIDOTTO	Lucera	19	107	DI IORIO RAFFAELLA nata a LUCERA (FG) il 27/10/1961	DRIRFL61R67E716M	Proprieta'	1/1	SEMINATIVO	3	00.40.59	0,00	1,75	0,00	235,80	1,75	412,65	0,00	0,58	0,00	0,00	0,29	0,00	0,00	412,65
601	CAVIDOTTO	Lucera	19	120	NAPOLITANO DIPALMA ADRIANA DORES nata a BRINDISI (BR) il 30/03/1955	NPLDND55C70B180C	Proprieta'	1000/1000	SEMINATIVO	3	00.61.79	0,00	1,75	0,00	140,10	1,75	245,18	0,00	0,58	0,00	0,00	0,29	0,00	0,00	245,18
602	CAVIDOTTO	Lucera	19	95	NAPOLITANO DIPALMA ADRIANA DORES nata a BRINDISI (BR) il 30/03/1955	NPLDND55C70B180C	Proprieta'	1000/1000	SEMINATIVO	3	02.28.32	0,00	1,75	0,00	298,50	1,75	522,38	0,00	0,58	0,00	0,00	0,29	0,00	0,00	522,38
603	CAVIDOTTO	Lucera	19	396	DI IORIO RAFFAELLA nata a LUCERA (FG) il 27/10/1961	DRIRFL61R67E716M	Proprieta'	1/1	VIGNETO	2	00.39.00	0,00	2,22	0,00	182,10	2,22	404,26	0,00	0,74	0,00	0,00	0,37	0,00	0,00	404,26
604	CAVIDOTTO	Lucera	19	397	DI IORIO CESARE AUGUSTO nato a LUCERA (FG) il 15/09/1966	DRICRG66P15E716E	Proprieta'	1/1	VIGNETO	2	00.25.60	0,00	2,22	0,00	100,20	2,22	222,44	0,00	0,74	0,00	0,00	0,37	0,00	0,00	222,44
605	CAVIDOTTO	Lucera	19	612 AA 612 AB	DI IORIO CESARE AUGUSTO nato a LUCERA (FG) il 15/09/1966	DRICRG66P15E716E	Proprieta'	1/1	SEMINATIVO ULIVETO	3 U	01.72.82 00.94.37	0,00 0,00	1,75 1,90	0,00 0,00	0,00 279,90	1,75 1,90	0,00 531,81	0,00 0,00	0,58 0,63	0,00 0,00	0,00 0,00	0,29 0,32	0,00 0,00	0,00 0,00	531,81
606	CAVIDOTTO	Lucera	19	314	DI IORIO CESARE AUGUSTO nato a LUCERA (FG) il 15/09/1966	DRICRG66P15E716E	Proprieta'	1/1	ULIVETO	U	00.21.93	0,00	1,90	0,00	27,00	1,90	51,30	0,00	0,63	0,00	0,00	0,32	0,00	0,00	51,30
607	CAVIDOTTO	Lucera	19	413	DOTOLI CARMELA nata a LUCERA (FG) il 25/02/1972 MATERA RAFFAELLA nata a LUCERA (FG) il 19/09/1936	DTLCML72B65E716G MTRRFL36P59E716J	Nuda proprieta' Usufrutto	1/1 1/1	ULIVETO	U	00.65.76	0,00	1,90	0,00	87,60	1,90	166,44	0,00	0,63	0,00	0,00	0,32	0,00	0,00	166,44
608	CAVIDOTTO	Lucera	19	415 AA 415 AB	DOTOLI CARMELA nata a LUCERA (FG) il 25/02/1972 MATERA RAFFAELLA nata a LUCERA (FG) il 19/09/1936	DTLCML72B65E716G MTRRFL36P59E716J	Nuda proprieta' Usufrutto	1/1 1000/1000	SEMINATIVO ULIVETO	3 U	00.04.49 00.61.70	0,00 0,00	1,75 1,90	0,00 0,00	0,00 75,00	1,75 1,90	0,00 142,50	0,00 0,00	0,58 0,63	0,00 0,00	0,00 0,00	0,29 0,32	0,00 0,00	0,00 0,00	142,50
609	CAVIDOTTO	Lucera	19	149	GRAZIANO ANTONIO nato a LUCERA (FG) il 01/04/1931 GRAZIANO CONCETTA nata a LUCERA (FG) il 04/04/1973 GRAZIANO GIUSEPPE nato a LUCERA (FG) il 08/01/1933	GRZNTN31D01E716R GRZCCT73D44E716C GRZGPP33A08E716Q	Da verificare Nuda proprieta' Da verificare	1/1	SEMINATIVO	3	00.91.00	0,00	1,75	0,00	166,50	1,75	291,38	0,00	0,58	0,00	0,00	0,29	0,00	0,00	291,38
610	CAVIDOTTO	Lucera	19	299	GRAZIANO ANTONIO nato a LUCERA (FG) il 01/04/1931 GRAZIANO CONCETTA nata a LUCERA (FG) il 04/04/1973 GRAZIANO GIUSEPPE nato a LUCERA (FG) il 08/01/1933	GRZNTN31D01E716R GRZCCT73D44E716C GRZGPP33A08E716Q	Usufrutto Nuda proprieta' Usufrutto	1/2 1/1 1/2	SEMINATIVO	2	00.10.60	0,00	1,75	0,00	60,00	1,75	105,00	0,00	0,58	0,00	0,00	0,29	0,00	0,00	105,00
611	CAVIDOTTO	Lucera	19	300	GRAZIANO ANTONIO nato a LUCERA (FG) il 01/04/1931 GRAZIANO CONCETTA nata a LUCERA (FG) il 04/04/1973 GRAZIANO GIUSEPPE nato a LUCERA (FG) il 08/01/1933	GRZNTN31D01E716R GRZCCT73D44E716C GRZGPP33A08E716Q	Usufrutto Nuda proprieta' Usufrutto	1/2 1/1 1/2	SEMINATIVO	3	00.48.80	0,00	1,75	0,00	107,10	1,75	187,43	0,00	0,58	0,00	0,00	0,29	0,00	0,00	187,43
612	CAVIDOTTO	Lucera	19	71	GRAZIANO ANTONIO nato a LUCERA (FG) il 01/04/1931 GRAZIANO CONCETTA nata a LUCERA (FG) il 04/04/1973 GRAZIANO GIUSEPPE nato a LUCERA (FG) il 08/01/1933	GRZNTN31D01E716R GRZCCT73D44E716C GRZGPP33A08E716Q	Usufrutto Nuda proprieta' Usufrutto	1/2 1/1 1/2	SEMINATIVO	3	00.21.60	0,00	1,75	0,00	113,10	1,75	197,93	0,00	0,58	0,00	0,00	0,29	0,00	0,00	197,93
613	CAVIDOTTO	Lucera	19	184	CAPOBIANCO ANNA nata a LUCERA (FG) il 13/07/1952	CPBNNA52L53E716R	Proprieta'	1/1	SEMINATIVO	3	00.68.25	0,00	1,75	0,00	87,00	1,75	152,25	0,00	0,58	0,00	0,00	0,29	0,00	0,00	152,25
614	CAVIDOTTO	Lucera	20	382	DE CRISTOFARO GIOVANNI nato a FOGGIA (FG) il 04/05/1975 DE CRISTOFARO SARA nata a LUCERA (FG) il 09/10/1979	DCRGNN75E04D643V DCRSRA79R49E716J																			

Progetto per la costruzione di un impianto di produzione di energia elettrica da fonte eolica con potenza di 84 MW e opere di connessione alla rete - Wind Farm "SELVA PIANA"

ELENCO DELLE DITTE INTERESSATE DALLA PROCEDURA DI ESPROPRIO E CALCOLO DELLE INDENNITÀ

		DATI CATASTALI								DATI DI ESPROPRIO			DATI SERV. PASSAG.-ELETTROD.-SCAR.			DATI DI SERVITU' AEREA			DATI DI OCCUPAZ. TEMPORANEA			Indennità totale		
N° ord.	Rif. aerog. / Asse stradale	Comune	Foglio	P.lila	Ditta proprietaria	Codice fiscale	Titolarità	Quota	Qualità	Classe / Categoria	Superf. catastale ha. are. ca	Superf. esproprio mq	Valore venale €/mq	Indennità esproprio €	Superf. servitù mq	Indennità di riferimento €/mq	Indennità di servitù €	Superf. servitù mq	Indennità di riferimento €/mq	Indennità di servitù €	Sup. occupaz. temp. mq	Indennità di riferimento €/mq	Indennità di occupazione €	Indennità totale €
		Cognome e nome / Luogo e data di nascita					Codice fiscale																	
618	CAVIDOTTO	Lucera	20	681	CENTORE ANNA MARIA ANTONIETTA nata a LUCERA (FG) il 24/08/1948 DE GIOVINE CARLA nata a LUCERA (FG) il 04/02/1981 DE GIOVINE MARTA STELLA nata a LUCERA (FG) il 07/06/1979	CNTNMR48M64E716L DGVCR181B44E716K DGVMTS79H47E716M	Proprieta' Proprieta' Proprieta'	1/3 1/3 1/3	MANDORLETO	U	00.31.26	0,00	2,65	0,00	5,00	2,65	13,25	0,00	0,88	0,00	0,00	0,44	0,00	13,25
619	CAVIDOTTO	Lucera	20	671	CENTORE ANNA MARIA ANTONIETTA nata a LUCERA (FG) il 24/08/1948 DE GIOVINE CARLA nata a LUCERA (FG) il 04/02/1981 DE GIOVINE MARTA STELLA nata a LUCERA (FG) il 07/06/1979	CNTNMR48M64E716L DGVCR181B44E716K DGVMTS79H47E716M	Proprieta' Proprieta' Proprieta'	1/3 1/3 1/3	ENTE URBANO		01.32.49	0,00	5,00	0,00	26,10	5,00	130,50	0,00	1,67	0,00	0,00	0,83	0,00	130,50
620	CAVIDOTTO	Lucera	20	676	CENTORE ANNA MARIA ANTONIETTA nata a LUCERA (FG) il 24/08/1948 DE GIOVINE CARLA nata a LUCERA (FG) il 04/02/1981 DE GIOVINE MARTA STELLA nata a LUCERA (FG) il 07/06/1979	CNTNMR48M64E716L DGVCR181B44E716K DGVMTS79H47E716M	Proprieta' Proprieta' Proprieta'	1/3 1/3 1/3	SEMINATIVO	2	07.87.34	0,00	1,75	0,00	906,30	1,75	1586,03	0,00	0,58	0,00	0,00	0,29	0,00	1586,03
621	CAVIDOTTO	Lucera	20	225	CENTORE ANNA MARIA ANTONIETTA nata a LUCERA (FG) il 24/08/1948 DE GIOVINE CARLA nata a LUCERA (FG) il 04/02/1981 DE GIOVINE MARTA STELLA nata a LUCERA (FG) il 07/06/1979	CNTNMR48M64E716L DGVCR181B44E716K DGVMTS79H47E716M	Proprieta' Proprieta' Proprieta'	1/3 1/3 1/3	SEMINATIVO	1	02.65.90	0,00	1,75	0,00	676,30	1,75	1183,53	0,00	0,58	0,00	0,00	0,29	0,00	1183,53
622	CAVIDOTTO	Lucera	20	226	CENTORE ANNA MARIA ANTONIETTA nata a LUCERA (FG) il 24/08/1948 DE GIOVINE CARLA nata a LUCERA (FG) il 04/02/1981 DE GIOVINE MARTA STELLA nata a LUCERA (FG) il 07/06/1979	CNTNMR48M64E716L DGVCR181B44E716K DGVMTS79H47E716M	Proprieta' Proprieta' Proprieta'	1/3 1/3 1/3	SEMINATIVO	1	01.75.70	0,00	1,75	0,00	50,00	1,75	87,50	0,00	0,58	0,00	0,00	0,29	0,00	87,50
623	CAVIDOTTO	Lucera	20	220	TUTOLO FERNANDO nato a FOGGIA (FG) il 01/12/1984	TTLFNN84T01D643L	Proprieta'	1/1	SEMINATIVO	2	02.26.83	0,00	1,75	0,00	126,00	1,75	220,50	0,00	0,58	0,00	0,00	0,29	0,00	220,50
624	CAVIDOTTO	Lucera	20	221	PUPILLO MARIA nata a LUCERA (FG) il 26/10/1939	PPLMRA39R66E716U	Proprieta'	1000/1000	SEMINATIVO	2	02.26.82	0,00	1,75	0,00	60,60	1,75	106,05	0,00	0,58	0,00	0,00	0,29	0,00	106,05
625	CAVIDOTTO	Lucera	20	38	BALLETTA LUIGI nato a LUCERA (FG) il 03/11/1954	BLLLGU54S03E716E	Proprieta'	1/1	SEMINATIVO	2	04.52.88	0,00	1,75	0,00	60,00	1,75	105,00	0,00	0,58	0,00	0,00	0,29	0,00	105,00
626	CAVIDOTTO	Lucera	20	261	BALLETTA LUIGI nato a LUCERA (FG) il 03/11/1954	BLLLGU54S03E716E	Proprieta'		SEMINATIVO SEMIN IRRIG	2 U	01.64.69 02.88.20	0,00 0,00	1,75 2,10	0,00 0,00	120,00 0,00	1,75 2,10	210,00 0,00	0,00 0,00	0,58 0,70	0,00 0,00	0,00 0,00	0,29 0,35	0,00 0,00	210,00
627	CAVIDOTTO	Lucera	20	164	MARINO MARIA nata a LUCERA (FG) il 23/01/1933 MARINO MICHELE nato a LUCERA (FG) il 09/12/1927 MARINO NICOLA nato a LUCERA (FG) il 21/01/1935 MARINO UMBERTO nato a LUCERA (FG) il 26/04/1937	MRNMRA33A63E716G MRNMHL27T09E716X MRNNCL35A21E716G MRNMRT37D26E716N	Comproprietario Comproprietario Comproprietario Comproprietario		VIGNETO	1	00.00.92	0,00	2,22	0,00	21,00	2,22	46,62	0,00	0,74	0,00	0,00	0,37	0,00	46,62
628	CAVIDOTTO	Lucera	20	306	COLATRUGLIO DONATO nato a LUCERA (FG) il 04/11/1965	CLTDNT65S04E716U	Proprieta'	1/1	SEMINATIVO	1	01.52.08	0,00	1,75	0,00	445,80	1,75	780,15		0,58	0,00		0,29	0,00	780,15
629	CAVIDOTTO	Lucera	20	24	GRASSO GIUSEPPE nato a LUCERA (FG) il 21/01/1964	GRSGPP64A21E716X	Proprieta'	1/1	SEMINATIVO	2	10.99.35	0,00	1,75	0,00	198,00	1,75	346,50		0,58	0,00		0,29	0,00	346,50
630	CAVIDOTTO	Lucera	20	209	GRASSO GIUSEPPE nato a LUCERA (FG) il 21/01/1964	GRSGPP64A21E716X	Proprieta'	1/1	SEMINATIVO	2	00.32.60	0,00	1,75	0,00	7,50	1,75	13,13	0,00	0,58	0,00	0,00	0,29	0,00	13,13
631	CAVIDOTTO	Lucera	20	262	GRASSO GIUSEPPE nato a LUCERA (FG) il 21/01/1964	GRSGPP64A21E716X	Proprieta'	1/1	SEMINATIVO	2	01.90.70	0,00	1,75	0,00	161,00	1,75	281,75	0,00	0,58	0,00	0,00	0,29	0,00	281,75
632	CAVIDOTTO	Lucera	20	210	GRASSO GIUSEPPE nato a LUCERA (FG) il 21/01/1964	GRSGPP64A21E716X	Proprieta'	1/1	SEMINATIVO	2	01.94.75	0,00	1,75	0,00	132,75	1,75	232,31	0,00	0,58	0,00	0,00	0,29	0,00	232,31
633	CAVIDOTTO	Lucera	20	31	GRASSO GIUSEPPE nato a LUCERA (FG) il 21/01/1964	GRSGPP64A21E716X	Proprieta'	1/1	SEMINATIVO	2	02.28.94	0,00	1,75	0,00	400,80	1,75	701,40	0,00	0,58	0,00	0,00	0,29	0,00	701,40
634	CAVIDOTTO	Lucera	20	26	GRASSO GIUSEPPE nato a LUCERA (FG) il 21/01/1964	GRSGPP64A21E716X	Proprieta'	1/1	SEMINATIVO	2	01.47.52	0,00	1,75	0,00	282,00	1,75	493,50	0,00	0,58	0,00	0,00	0,29	0,00	493,50
635	CAVIDOTTO	Lucera	20	32	GRASSO GIUSEPPE nato a LUCERA (FG) il 21/01/1964	GRSGPP64A21E716X	Proprieta'	1/1	SEMINATIVO	1	02.21.06	0,00	1,75	0,00	21,00	1,75	36,75	0,00	0,58	0,00	0,00	0,29	0,00	36,75
636	CAVIDOTTO	Lucera	20	27	DE LUCA GIOVANNI BATTISTA nato a LUCERA (FG) il 11/05/1956	DLCGNN56E11E716Y	Proprieta'	1/1	SEMINATIVO	1	02.53.20	0,00	1,75	0,00	561,00	1,75	981,75	0,00	0,58	0,00	0,00	0,29	0,00	981,75
637	CAVIDOTTO	Lucera	20	378	CARBONE ANNA nata a LUCERA (FG) il 04/09/1952	CRBNNA52P44E716T	Proprieta'	1000/1000	SEMINATIVO	1	00.29.64	0,00	1,75	0,00	63,60	1,75	111,30	0,00	0,58	0,00	0,00	0,29	0,00	111,30
638	CAVIDOTTO	Lucera	20	185	LOMBARDI LUCIA nata a LUCERA (FG) il 18/04/1950 SALINNO FRANCO nato a LUCERA (FG) il 13/05/1949	LMBLCU50D58E716D SLNFNC49E13E716M	Proprieta' Proprieta'		ULIVETO	U	00.29.65	0,00	1,75	0,00	63,90	1,75	111,83	0,00	0,58	0,00	0,00	0,29	0,00	111,83
639	CAVIDOTTO	Lucera	20	46 AA 46 AB	DE LUCA GIOVANNI BATTISTA nato a LUCERA (FG) il 11/05/1956	DLCGNN56E11E716Y	Proprieta'		SEMINATIVO ULIVETO	1 U	13.60.16 00.02.70	0,00 0,00	1,75 0,00	0,00 0,00	137,00 0,00	1,75 0,00	239,75 0,00	0,00 0,00	0,58 0,00	0,00 0,00	0,00 0,00	0,29 0,00	0,00 0,00	239,75
640	CAVIDOTTO	Lucera	20	322	DEMANIO PUBBLICO DELLO STATO RAMO BONIFICHE		Proprieta'	1000/1000	SEMINATIVO	1	00.07.80	0,00	1,75	0,00	87,00	1,75	152,25	0,00	0,58	0,00	0,00	0,29	0,00	152,25
641	CAVIDOTTO	Lucera	20	323	DE LUCA GIOVANNI BATTISTA nato a LUCERA (FG) il 11/05/1956	DLCGNN56E11E716Y	Proprieta'	1/1	SEMINATIVO	1	00.00.86	0,00	1,75	0,00	43,00	1,75	75,25	0,00	0,58	0,00	0,00	0,29	0,00	75,25
642	CAVIDOTTO	Lucera	20	13 AA 13 AB	DE LUCA GIOVANNI BATTISTA nato a LUCERA (FG) il 11/05/1956	DLCGNN56E11E716Y	Proprieta'	1/1	SEMINATIVO PASCOLO	1 1	01.09.68 00.02.56	0,00 0,00	1,75 0,00	0,00 0,00	167,20 0,00	1,75 0,00	292,60 0,00	0,00 0,00	0,58 0,00	0,00 0,00	0,00 0,00	0,29 0,00	0,00 0,00	292,60
643	CAVIDOTTO	Lucera	20	9	DE LUCA GIOVANNI BATTISTA nato a LUCERA (FG) il 11/05/1956	DLCGNN56E11E716Y	Proprieta'	1/1	SEMINATIVO	1	01.94.78	0,00	1,75	0,00	552,00	1,75	966,00	0,00	0,58	0,00	0,00	0,29	0,00	966,00
644	CAVIDOTTO	Lucera	20	332	DE LUCA GIOVANNI BATTISTA nato a LUCERA (FG) il 11/05/1956	DLCGNN56E11E716Y	Proprieta'	1/1	SEMINATIVO	1	01.52.50	0,00	1,75	0,00	300,00	1,75	525,00	0,00	0,58	0,00	0,00	0,29	0,00	525,00
645	CAVIDOTTO	Lucera	20	178	DE LUCA GIOVANNI BATTISTA nato a LUCERA (FG) il 11/05/1956	DLCGNN56E11E716Y	Proprieta'	1/1	SEMINATIVO	1	03.08.67	0,00	1,75	0,00	459,00	1,75	803,25	0,00	0,58	0,00	0,00	0,29	0,00	803,25
646	CAVIDOTTO	Lucera	20	539	DE LUCA CARLO nato a LUCERA (FG) il 30/11/1952	DLCCRL52S30E716I	Proprieta'	1/1	SEMINATIVO	1	08.68.41	0,00	1,75	0,00	193,00	1,75	337,75	0,00	0,58	0,00	0,00	0,29	0,00	337,75
647	CAVIDOTTO	Lucera	18	157	MIANO FRANCESCO nato a FOGGIA (FG) il 01/06/1984 MIANO MAURIZIO nato a FOGGIA (FG) il 19/08/1987 MIANO RAFFAELE nato a LUCERA (FG) il 11/04/1983	MNIFNC84H01D643Q MNIMRZ87M19D643I MNIRFL83D11E716C	Proprieta' Proprieta' Proprieta'	1/3 1/3 1/3	SEMINATIVO	1	00.45.40	0,00	1,75	0,00	63,00	1,75	110,25	0,00	0,58	0,00	0,00	0,29	0,00	110,25
648	CAVIDOTTO	Lucera	18	468	GRASSO SERGIO nato/a a LUCERA (FG) il 02/04/1965		Proprieta'	1000/1000	SEMINATIVO	1	05.79.51	0,00	1,75	0,00	1107,00	1,75	1937,25	0,00	0,58	0,00	0,00	0,29	0,00	1937,25
649	CAVIDOTTO	Lucera	18	467	GRASSO SERGIO LUCIO nato a LUCERA (FG) il 02/04/1965	GRSSGL65D02E716B	Proprieta'	1000/1000	SEMINATIVO	1	05.79.51	0,00	1,75	0,00	516,00	1,75	903,00	0,00	0,58	0,00	0,00	0,29	0,00	903,00
650	CAVIDOTTO	Lucera	18	126	COCCIA MICHELINA nata a LUCERA (FG) il 07/01/1926 DE LUCA DOMENICO nato a LUCERA (FG) il 07/07/1949	CCCMHL26A47E716S DLCDNC49L07E716U	Usufrutto Nuda proprietaria'	1/1 1/1	SEMINATIVO	1	08.90.36	0,00	1,75	0,00	1059,00	1,75	1853,25	0,00	0,58	0,00	0,00	0,29	0,00	1853,25
651	CAVIDOTTO	Lucera	18	599	COCCIA MICHELINA nata a LUCERA (FG) il 07/01/1926 DE LUCA DOMENICO nato a LUCERA (FG) il 07/07/1949	CCCMHL26A47E716S DLCDNC49L07E716U	Usufrutto Nuda proprietaria'		SEMINATIVO	1	01.98.74	0,00	1,75	0,00	456,90	1,75	799,58	0,00	0,58	0,00	0,00	0,29	0,00	799,58
652	CAVIDOTTO	Lucera	18	597	COCCIA MICHELINA nata a LUCERA (FG) il 07/01/1926 DE LUCA DOMENICO nato a LUCERA (FG) il 07/07/1949	CCCMHL26A47E716S DLCDNC49L07E716U	Usufrutto Nuda proprietaria'		SEMINATIVO	1	00.01.28	0,00	1,75	0,00	12,00	1,75	21,00	0,00	0,58	0,00	0,00	0,29	0,00	21,00
653	CAVIDOTTO	Lucera	18	595	COCCIA MICHELINA nata a LUCERA (FG) il 07/01/1926 DE LUCA DOMENICO nato a LUCERA (FG) il 07/07/1949	CCCMHL26A47E716S DLCDNC49L07E716U	Usufrutto Nuda proprietaria'	1/1 1/1	SEMINATIVO	1	00.01.01	0,00	1,75	0,00	96,00	1,75	168,00	0,00	0,58	0,00	0,00	0,29	0,00	168,00
654	CAVIDOTTO	Lucera	18	596	PROVINCIA DI FOGGIA con sede in FOGGIA (FG)	374200715	Proprieta'	1/1	SEMINATIVO	1	00.00.77	0,00</												

Progetto per la costruzione di un impianto di produzione di energia elettrica da fonte eolica con potenza di 84 MW e opere di connessione alla rete - Wind Farm "SELVA PIANA"

ELENCO DELLE DITTE INTERESSATE DALLA PROCEDURA DI ESPROPRIO E CALCOLO DELLE INDENNITÀ

		DATI CATASTALI										DATI DI ESPROPRIO			DATI SERV. PASSAG.-ELETTROD.-SCAR.			DATI DI SERVITU' AEREA			DATI DI OCCUPAZ. TEMPORANEA			Indennità totale
N° ord.	Rif. aerog. / Asse stradale	Comune	Foglio	P.lila	Ditta proprietaria		Titolarità	Quota	Qualità	Classe / Categoria	Superf. catastale	Superf. esproprio	Valore venale	Indennità esproprio	Superf. servitù	Indennità di riferimento	Indennità di servitù	Superf. servitù	Indennità di riferimento	Indennità di servitù	Sup. occupaz. temp.	Indennità di riferimento	Indennità di occupazione	Indennità totale
		Cognome e nome / Luogo e data di nascita					Codice fiscale					mq	€/mq	€	mq	€/mq	€	mq	€/mq	€	mq	€/mq	€	€
664	CAVIDOTTO	Lucera	7	273	DEMANIO PUBBLICO DELLA REGIONE PUGLIA RAMO TRATTURI con sede in BARI (BA)		Proprieta'	1000/1000	PASCOLO	2	00.00.38	0,00	0,00	0,00	31,80	0,00	0,00	0,00	0,00	0,00	0,00	0,00	0,00	0,00
665	CAVIDOTTO	Lucera	7	271	DEMANIO PUBBLICO DELLA REGIONE PUGLIA RAMO TRATTURI con sede in BARI (BA)		Proprieta'	1000/1000	SEMINATIVO	3	00.00.07	0,00	0,00	0,00	5,00	0,00	0,00	0,00	0,00	0,00	0,00	0,00	0,00	0,00
666	CAVIDOTTO	Lucera	7	269	PROVINCIA DI FOGGIA con sede in FOGGIA (FG)		Proprieta'	1/1	SEMINATIVO	2	00.00.03	0,00	0,00	0,00	19,50	0,00	0,00	0,00	0,00	0,00	0,00	0,00	0,00	0,00
667	CAVIDOTTO	Lucera	7	267	DEMANIO PUBBLICO DELLA REGIONE PUGLIA RAMO TRATTURI con sede in BARI (BA)		Proprieta'	1000/1000	PASCOLO	2	00.00.22	0,00	0,00	0,00	21,00	0,00	0,00	0,00	0,00	0,00	0,00	0,00	0,00	0,00
668	CAVIDOTTO	Lucera	31	10	DI GIOVINE FRANCESCO nato a TERMOLI (CB) il 03/08/1987		Proprieta'	1/1	SEMIN IRRIG	U	42.19.42	0,00	2,10	0,00	1251,00	2,10	2627,10	0,00	0,70	0,00	0,00	0,35	0,00	2627,10
669	CAVIDOTTO	Lucera	31	650	PROVINCIA DI FOGGIA con sede in FOGGIA (FG)		Proprieta'	1/1	SEMINATIVO	1	00.01.33	0,00	0,00	0,00	80,00	0,00	0,00	0,00	0,00	0,00	0,00	0,00	0,00	0,00
670	CAVIDOTTO	Lucera	31	648	PROVINCIA DI FOGGIA con sede in FOGGIA (FG)		Proprieta'	1/1	SEMINATIVO	1	00.01.87	0,00	0,00	0,00	125,00	0,00	0,00	0,00	0,00	0,00	0,00	0,00	0,00	0,00
671	CAVIDOTTO	Lucera	31	646	PROVINCIA DI FOGGIA con sede in FOGGIA (FG)		Proprieta'	1/1	SEMINATIVO	1	00.02.80	0,00	0,00	0,00	205,00	0,00	0,00	0,00	0,00	0,00	0,00	0,00	0,00	0,00
672	CAVIDOTTO	Lucera	31	644	PROVINCIA DI FOGGIA con sede in FOGGIA (FG)		Proprieta'	1/1	SEMINATIVO	1	00.12.85	0,00	0,00	0,00	692,50	0,00	0,00	0,00	0,00	0,00	0,00	0,00	0,00	0,00
673	CAVIDOTTO	Lucera	31	642	PROVINCIA DI FOGGIA con sede in FOGGIA (FG)		Proprieta'	1/1	ORTO IRRIG	2	00.01.60	0,00	0,00	0,00	252,50	0,00	0,00	0,00	0,00	0,00	0,00	0,00	0,00	0,00
674	CAVIDOTTO	Lucera	31	640	PROVINCIA DI FOGGIA con sede in FOGGIA (FG)		Proprieta'	1/1	ULIVETO	U	00.01.61	0,00	0,00	0,00	262,50	0,00	0,00	0,00	0,00	0,00	0,00	0,00	0,00	0,00
675	CAVIDOTTO	Lucera	31	638	PROVINCIA DI FOGGIA con sede in FOGGIA (FG)		Proprieta'	1/1	ULIVETO	U	00.02.74	0,00	0,00	0,00	485,00	0,00	0,00	0,00	0,00	0,00	0,00	0,00	0,00	0,00
676	CAVIDOTTO	Lucera	31	636	PROVINCIA DI FOGGIA con sede in FOGGIA (FG)		Proprieta'	1/1	ULIVETO	U	00.00.22	0,00	0,00	0,00	37,50	0,00	0,00	0,00	0,00	0,00	0,00	0,00	0,00	0,00
677	CAVIDOTTO	Lucera	31	634	PROVINCIA DI FOGGIA con sede in FOGGIA (FG)		Proprieta'	1/1	ULIV VIGNET	U	00.06.89	0,00	0,00	0,00	887,50	0,00	0,00	0,00	0,00	0,00	0,00	0,00	0,00	0,00
678	CAVIDOTTO	Lucera	31	632	PROVINCIA DI FOGGIA con sede in FOGGIA (FG)		Proprieta'	1/1	ULIVETO	U	00.01.10	0,00	0,00	0,00	95,00	0,00	0,00	0,00	0,00	0,00	0,00	0,00	0,00	0,00
679	CAVIDOTTO	Lucera	32	952	PROVINCIA DI FOGGIA con sede in FOGGIA (FG)		Proprieta'	1/1	SEMIN IRRIG	U	00.06.04	0,00	0,00	0,00	225,00	0,00	0,00	0,00	0,00	0,00	0,00	0,00	0,00	0,00
680	CAVIDOTTO	Lucera	32	950	ENTE AUTONOMO PER L ACQUEDOTTO PUGLIESE		Proprieta'	1000/1000	SEMINATIVO	1	00.00.35	0,00	0,00	0,00	16,25	0,00	0,00	0,00	0,00	0,00	0,00	0,00	0,00	0,00
681	CAVIDOTTO	Lucera	32	948	PROVINCIA DI FOGGIA con sede in FOGGIA (FG)		Proprieta'	1/1	SEMINATIVO	2	00.00.76	0,00	0,00	0,00	25,00	0,00	0,00	0,00	0,00	0,00	0,00	0,00	0,00	0,00
682	CAVIDOTTO	Lucera	32	430	DEMANIO PUBBLICO DELLA REGIONE PUGLIA RAMO TRATTURI con sede in BARI (BA)		Proprieta'	1000/1000	SEMINATIVO	2	00.00.10	0,00	0,00	0,00	12,50	0,00	0,00	0,00	0,00	0,00	0,00	0,00	0,00	0,00
683	CAVIDOTTO	Lucera	32	946	PROVINCIA DI FOGGIA con sede in FOGGIA (FG)		Proprieta'	1/1	SEMINATIVO	2	00.01.57	0,00	0,00	0,00	121,00	0,00	0,00	0,00	0,00	0,00	0,00	0,00	0,00	0,00
684	CAVIDOTTO	Lucera	32	945	DEMANIO PUBBLICO DELLA STATO RAMO BONIFICA		Proprieta'	1000/1000	SEMINATIVO	2	00.27.19	0,00	0,00	0,00	634,00	0,00	0,00	0,00	0,00	0,00	0,00	0,00	0,00	0,00
685	CAVIDOTTO	Lucera	32	433	DEMANIO PUBBLICO DELLA STATO RAMO BONIFICA		Proprieta'	1000/1000	SEMINATIVO	2	00.33.74	0,00	0,00	0,00	515,40	0,00	0,00	0,00	0,00	0,00	0,00	0,00	0,00	0,00
686	CAVIDOTTO	Lucera	32	435	DEMANIO PUBBLICO DELLA STATO RAMO BONIFICA		Proprieta'	1000/1000	SEMINATIVO	2	00.33.76	0,00	0,00	0,00	519,90	0,00	0,00	0,00	0,00	0,00	0,00	0,00	0,00	0,00
687	CAVIDOTTO	Lucera	32	437	DEMANIO PUBBLICO DELLA STATO RAMO BONIFICA		Proprieta'	1000/1000	SEMINATIVO	2	00.24.76	0,00	0,00	0,00	374,10	0,00	0,00	0,00	0,00	0,00	0,00	0,00	0,00	0,00
688	CAVIDOTTO	Lucera	32	439	DEMANIO PUBBLICO DELLA STATO RAMO BONIFICA							0,00	0,00	0,00	180,30	0,00	0,00	0,00	0,00	0,00	0,00	0,00	0,00	0,00
689	CAVIDOTTO	Lucera	32	441	DEMANIO PUBBLICO DELLA STATO RAMO BONIFICA							0,00	0,00	0,00	155,40	0,00	0,00	0,00	0,00	0,00	0,00	0,00	0,00	0,00
690	CAVIDOTTO	Lucera	32	443	DEMANIO PUBBLICO DELLA STATO RAMO BONIFICA							0,00	0,00	0,00	144,90	0,00	0,00	0,00	0,00	0,00	0,00	0,00	0,00	0,00
691	CAVIDOTTO	Lucera	32	445	DEMANIO PUBBLICO DELLA STATO RAMO BONIFICA							0,00	0,00	0,00	142,50	0,00	0,00	0,00	0,00	0,00	0,00	0,00	0,00	0,00
692	CAVIDOTTO	Lucera	32	447	DEMANIO PUBBLICO DELLA STATO RAMO BONIFICA							0,00	0,00	0,00	61,20	0,00	0,00	0,00	0,00	0,00	0,00	0,00	0,00	0,00
693	CAVIDOTTO	Lucera	32	449	DEMANIO PUBBLICO DELLA STATO RAMO BONIFICA							0,00	0,00	0,00	60,60	0,00	0,00	0,00	0,00	0,00	0,00	0,00	0,00	0,00
694	CAVIDOTTO	Lucera	32	451	DEMANIO PUBBLICO DELLA STATO RAMO BONIFICA							0,00	0,00	0,00	74,40	0,00	0,00	0,00	0,00	0,00	0,00	0,00	0,00	0,00
695	CAVIDOTTO	Lucera	32	453	DEMANIO PUBBLICO DELLA STATO RAMO BONIFICA		Proprieta'	1000/1000	SEMINATIVO	2	00.08.20	0,00	0,00	0,00	125,70	0,00	0,00	0,00	0,00	0,00	0,00	0,00	0,00	0,00
696	CAVIDOTTO	Lucera	32	455	DEMANIO PUBBLICO DELLA STATO RAMO BONIFICA		Proprieta'	1000/1000	SEMINATIVO	2	00.03.70	0,00	0,00	0,00	57,90	0,00	0,00	0,00	0,00	0,00	0,00	0,00	0,00	0,00
697	CAVIDOTTO	Lucera	32	457	DEMANIO PUBBLICO DELLA STATO RAMO BONIFICA							0,00	0,00	0,00	130,80	0,00	0,00	0,00	0,00	0,00	0,00	0,00	0,00	0,00
698	CAVIDOTTO	Lucera	32	459	DEMANIO PUBBLICO DELLA STATO RAMO BONIFICA							0,00	0,00	0,00	130,20	0,00	0,00	0,00	0,00	0,00	0,00	0,00	0,00	0,00
699	CAVIDOTTO	Lucera	32	463	DEMANIO PUBBLICO DELLA STATO RAMO BONIFICA							0,00	0,00	0,00	166,50	0,00	0,00	0,00	0,00	0,00	0,00	0,00	0,00	0,00
700	CAVIDOTTO	Lucera	32	461	DEMANIO PUBBLICO DELLA STATO RAMO BONIFICA							0,00	0,00	0,00	156,00	0,00	0,00	0,00	0,00	0,00	0,00	0,00	0,00	0,00
701	CAVIDOTTO	Lucera	32	465	DEMANIO PUBBLICO DELLA STATO RAMO BONIFICA							0,00	0,00	0,00	175,20	0,00	0,00	0,00	0,00	0,00	0,00	0,00	0,00	0,00
702	CAVIDOTTO	Lucera	32	535	DEMANIO PUBBLICO DELLA STATO RAMO BONIFICA							0,00	0,00	0,00	110,70	0,00	0,00	0,00	0,00	0,00	0,00	0,00	0,00	0,00
703	CAVIDOTTO	Lucera	32	534	DEMANIO PUBBLICO DELLA STATO RAMO BONIFICA							0,00	0,00	0,00	31,80	0,00	0,00	0,00	0,00	0,00	0,00	0,00	0,00	0,00
704	CAVIDOTTO	Lucera	32	533	DEMANIO PUBBLICO DELLA STATO RAMO BONIFICA		Proprieta'	1000/1000	SEMINATIVO	2	00.02.81	0,00	0,00	0,00	24,00	0,00	0,00	0,00	0,00	0,00	0,00	0,00	0,00	0,00
705	CAVIDOTTO	Lucera	32	466	DEMANIO PUBBLICO DELLA STATO RAMO BONIFICA		Proprieta'	1000/1000	SEMINATIVO	2	00.06.64	0,00	0,00	0,00	32,10	0,00	0,00	0,00	0,00	0,00	0,00	0,00	0,00	0,00
706	CAVIDOTTO	Lucera	32	664	DEMANIO PUBBLICO DELLA STATO RAMO BONIFICA							0,00	0,00	0,00	195,00	0,00	0,00	0,00	0,00	0,00	0,00	0,00	0,00	0,00
707	CAVIDOTTO	Lucera	32	470	DEMANIO PUBBLICO DELLA STATO RAMO BONIFICA							0,00	0,00	0,00	114,00	0,00	0,00	0,00	0,00	0,00	0,00	0,00	0,00	0,00
708	CAVIDOTTO	Lucera	32	472	DEMANIO PUBBLICO DELLA STATO RAMO BONIFICA							0,00	0,00	0,00	387,90	0,00	0,00	0,00	0,00	0,00	0,00	0,00	0,00	0,00
709	CAVIDOTTO	Lucera	32	474	DEMANIO PUBBLICO DELLA STATO RAMO BONIFICA							0,00	0,00	0,00	289,20	0,00	0,00	0,00	0,00	0,00	0,00	0,00	0,00	0,00
710	CAVIDOTTO	Lucera	32	476	DEMANIO PUBBLICO DELLA STATO RAMO BONIFICA		Proprieta'	1000/1000	SEMINATIVO	2	00.31.60	0,00	0,00	0,00	482,70	0,00	0,00	0,00	0,00	0,00	0,00	0,00	0,00	0,00
711	CAVIDOTTO	Lucera	32	478	DEMANIO PUBBLICO DELLA STATO RAMO BONIFICA		Proprieta'	1000/1000	SEMINATIVO	2	00.24.18	0,00	0,00	0,00	369,90	0,00	0,00	0,00	0,00	0,00	0,00	0,00	0,00	0,00
712	CAVIDOTTO	Lucera	32	480	DEMANIO PUBBLICO DELLA STATO RAMO BONIFICA		Proprieta'	1000/1000	SEMINATIVO	2	00.28.42	0,00	0,00	0,00	711,00	0,00	0,00	0,00	0,00	0,00	0,00	0,00	0,00	0,00
713	CAVIDOTTO	Lucera	32	943	CARELLA ANNA RITA nata a LUCERA (FG) il 07/11/1976 CARELLA EMILIO nato a LUCERA (FG) il 16/04/1974 CICCHETTI LUCIANA nata a LUCERA (FG) il 20/07/1949		Proprieta' Proprieta' Proprieta'	1/3 1/3 1/3	SEMIN IRRIG	U	00.75.58	0,00	2,10	0,00	297,00	2,10	623,70	0,00	0,70	0,00	0,00	0,35	0,00	623,70
714	CAVIDOTTO	Lucera	32	255	CARELLA ANNA RITA nata a LUCERA (FG) il 07/11/1976 CARELLA EMILIO nato a LUCERA (FG) il 16/04/1974 CICCHETTI LUCIANA nata a LUCERA (FG) il 20/07/1949		Proprieta' Proprieta' Proprieta'	1/3 1/3 1/3	SEMIN IRRIG	U	01.86.85	0,00	2,10	0,00	516,00	2,10	1083,60	0,00	0,70	0,00	0,00	0,35	0,00	1083,60
715	CAVIDOTTO	Lucera	32	256	MEZZINO MARIA PAOLA nata a LUCERA (FG) il 28/06/1948 NIRO ANDREA nato a LUCERA (FG) il 17/12/1978		Usufrutto Nuda proprietaria'	1/1 1/1	SEMINATIVO	2	01.46.20	0,00	1,75	0,00										

Progetto per la costruzione di un impianto di produzione di energia elettrica da fonte eolica con potenza di 84 MW e opere di connessione alla rete - Wind Farm "SELVA PIANA"

ELENCO DELLE DITTE INTERESSATE DALLA PROCEDURA DI ESPROPRIO E CALCOLO DELLE INDENNITÀ

N° ord.	Rif. aerog. / Asse stradale	DATI CATASTALI											DATI DI ESPROPRIO			DATI SERV. PASSAG.-ELETTROD.-SCAR.			DATI DI SERVITU' AEREA			DATI DI OCCUPAZ. TEMPORANEA			Indennità totale
		Comune	Foglio	P.lla	Ditta proprietaria		Titolarità	Quota	Qualità	Classe / Categoria	Superf. catastale ha.are.ca	Superf. esproprio mq	Valore venale €/mq	Indennità esproprio €	Superf. servitù mq	Indennità di riferimento €/mq	Indennità di servitù €	Superf. servitù mq	Indennità di riferimento €/mq	Indennità di servitù €	Sup. occupaz. temp. mq	Indennità di riferimento €/mq	Indennità di occupazione €		
					Cognome e nome / Luogo e data di nascita	Codice fiscale																			
724	CAVIDOTTO	Lucera	32	36	DI GIOIA MICHELINA MARIA ANNA nata a LUCERA (FG) il 05/07/1956	DGIMHL56L45E716T	Proprieta'	1/1	SEMINATIVO	2	01.09.25	0,00	1,75	0,00	75,00	1,75	131,25	0,00	0,58	0,00	0,00	0,29	0,00	131,25	
725	CAVIDOTTO	Lucera	32	735	CANNIZZO TERESA GIUSEPPINA nata a REGNO UNITO (EE) il 23/02/1962	Proprieta'	1/1	SEMIN IRRIG	U	00.63.38	0,00	2,10	0,00	123,00	2,10	258,30	0,00	0,70	0,00	0,00	0,35	0,00	258,30		
726	CAVIDOTTO	Lucera	32	955	FINELLI MARIA ROSARIA nata a FAETO (FG) il 06/10/1946 PECORIELLO ANGELA GABRIELLA nata a FOGGIA (FG) il 13/02/1981 PECORIELLO CONCETTA nata a FOGGIA (FG) il 30/07/1977	Proprieta' Proprieta' Proprieta'	1/3 2/6 2/6	SEMINATIVO	2	00.68.95	0,00	1,75	0,00	37,50	1,75	65,63	0,00	0,58	0,00	0,00	0,29	0,00	65,63		
727	CAVIDOTTO	Lucera	32	956	DI GIOVINE ORESTE nato a LUCERA (FG) il 05/10/1975	Proprieta'	1/1	SEMINATIVO	2	00.35.85	0,00	1,75	0,00	21,00	1,75	36,75	0,00	0,58	0,00	0,00	0,29	0,00	36,75		
728	CAVIDOTTO	Lucera	32	37	DI GIOVINE ORESTE nato a LUCERA (FG) il 05/10/1975	Proprieta'	1/1	SEMINATIVO	2	02.35.06	0,00	1,75	0,00	130,20	1,75	227,85	0,00	0,58	0,00	0,00	0,29	0,00	227,85		
729	CAVIDOTTO	Lucera	32	59	CHRISTINZIANI MAGGIOPALMA FRANCESCO nato a LUCERA (FG) il 06/05/1973	Proprieta'	1/1	SEMIN IRRIG	U	01.15.28	0,00	2,10	0,00	128,10	2,10	269,01	0,00	0,70	0,00	0,00	0,35	0,00	269,01		
730	CAVIDOTTO	Lucera	32	60	DE LUCA ELDA nata a LUCERA (FG) il 15/01/1929	Proprieta'	1000/1000	SEMINATIVO	2	01.97.79	0,00	1,75	0,00	167,10	1,75	292,43	0,00	0,58	0,00	0,00	0,29	0,00	292,43		
731	CAVIDOTTO	Lucera	32	61	DI GIOIA MARIO nato a LUCERA (FG) il 28/04/1944 DI GIOIA RAFFAELE nato a LUCERA (FG) il 30/10/1937	Proprieta' Proprieta'	1/2 1/2	SEMINATIVO	2	01.29.32	0,00	1,75	0,00	157,20	1,75	275,10	0,00	0,58	0,00	0,00	0,29	0,00	275,10		
732	CAVIDOTTO	Lucera	32	38	DE LUCA ELDA nata a LUCERA (FG) il 15/01/1929	Proprieta'	1000/1000	SEMINATIVO	2	00.73.98	0,00	1,75	0,00	175,80	1,75	307,65	0,00	0,58	0,00	0,00	0,29	0,00	307,65		
733	CAVIDOTTO	Lucera	32	520	D'ARIES ANTONIO nato a LUCERA (FG) il 01/01/1958 D'ARIES ANTONIO nato a LUCERA (FG) il 15/09/1982 D'ARIES CIRO nato a LUCERA (FG) il 05/08/1980 D'ARIES DOMENICO ANTONIO nato a LUCERA (FG) il 25/10/1955 MELILLO ANTONIETTA nata a VOLTURINO (FG) il 19/11/1951	Proprieta' Proprieta' Proprieta' Proprieta' Proprieta'	1/3 1/9 1/9 1/3 1/9	SEMINATIVO	2	00.11.61	0,00	1,75	0,00	107,40	1,75	187,95	0,00	0,58	0,00	0,00	0,29	0,00	187,95		
734	CAVIDOTTO	Lucera	32	519	ENTE AUTONOMO PER L'ACQUEDOTTO PUGLIESE	Proprieta'	1000/1000	SEMINATIVO	2	00.10.79	0,00	0,00	0,00	34,50	0,00	0,00	0,00	0,00	0,00	0,00	0,00	0,00	0,00		
735	CAVIDOTTO	Lucera	32	518	ENTE AUTONOMO PER L'ACQUEDOTTO PUGLIESE	Proprieta'	1000/1000	SEMINATIVO	2	00.08.26	0,00	0,00	0,00	22,80	0,00	0,00	0,00	0,00	0,00	0,00	0,00	0,00	0,00		
736	CAVIDOTTO	Lucera	32	833	D'ARIES ANTONIO nato a LUCERA (FG) il 01/01/1958 D'ARIES ANTONIO nato a LUCERA (FG) il 15/09/1982 D'ARIES CIRO nato a LUCERA (FG) il 05/08/1980 D'ARIES DOMENICO ANTONIO nato a LUCERA (FG) il 25/10/1955 MELILLO ANTONIETTA nata a VOLTURINO (FG) il 19/11/1951	Proprieta' Proprieta' Proprieta' Proprieta' Proprieta'	1/3 1/9 1/9 1/3 1/9	SEMINATIVO	2	01.44.30	0,00	1,75	0,00	31,50	1,75	55,13	0,00	0,58	0,00	0,00	0,29	0,00	55,13		
737	CAVIDOTTO	Lucera	32	62	D'ARIES ANNALISA nata a LUCERA (FG) il 25/08/1963	Proprieta'	1/1	SEMINATIVO	2	02.76.71	0,00	1,75	0,00	195,00	1,75	341,25	0,00	0,58	0,00	0,00	0,29	0,00	341,25		
738	CAVIDOTTO	Lucera	32	51	D'ARIES ANNALISA nata a LUCERA (FG) il 25/08/1963	Proprieta'	1/1	SEMINATIVO	2	01.16.36	0,00	1,75	0,00	115,50	1,75	202,13	0,00	0,58	0,00	0,00	0,29	0,00	202,13		
739	CAVIDOTTO	Lucera	32	63	CICCHETTI LUCIANA nata a LUCERA (FG) il 20/07/1949 CARELLA ANNA RITA nata a LUCERA (FG) il 07/11/1976	Proprieta' Proprieta'	1000/1000 1/3	SEMIN IRRIG	U	01.24.08	0,00	2,10	0,00	388,50	2,10	815,85	0,00	0,70	0,00	0,00	0,35	0,00	815,85		
740	CAVIDOTTO	Lucera	32	39	CARELLA EMILIO nato a LUCERA (FG) il 16/04/1974 CICCHETTI LUCIANA nata a LUCERA (FG) il 20/07/1949	Proprieta' Proprieta'	1/3 1/3	SEMINATIVO	2	00.44.88	0,00	1,75	0,00	291,00	1,75	509,25	0,00	0,58	0,00	0,00	0,29	0,00	509,25		
741	CAVIDOTTO	Lucera	32	416	CARELLA ANNA RITA nata a LUCERA (FG) il 07/11/1976 CARELLA EMILIO nato a LUCERA (FG) il 16/04/1974 CICCHETTI LUCIANA nata a LUCERA (FG) il 20/07/1949	Proprieta' Proprieta' Proprieta'	1/3 1/3 1/3	SEMINATIVO	2	02.95.30	0,00	2,10	0,00	481,20	2,10	1010,52	0,00	0,70	0,00	0,00	0,35	0,00	1010,52		
742	CAVIDOTTO	Lucera	32	65	CARELLA ANNA RITA nata a LUCERA (FG) il 07/11/1976 CARELLA EMILIO nato a LUCERA (FG) il 16/04/1974 CICCHETTI LUCIANA nata a LUCERA (FG) il 20/07/1949	Proprieta' Proprieta' Proprieta'	1/3 1/3 1/3	SEMIN IRRIG	U	04.93.50	0,00	2,10	0,00	370,50	2,10	778,05	0,00	0,70	0,00	0,00	0,35	0,00	778,05		
743	CAVIDOTTO	Lucera	32	40	CARELLA ANNA RITA nata a LUCERA (FG) il 07/11/1976 CARELLA EMILIO nato a LUCERA (FG) il 16/04/1974 CICCHETTI LUCIANA nata a LUCERA (FG) il 20/07/1949	Proprieta' Proprieta' Proprieta'	1/3 1/3 1/3	SEMIN IRRIG	U	04.09.25	0,00	2,10	0,00	272,00	2,10	571,20	0,00	0,70	0,00	0,00	0,35	0,00	571,20		
744	CAVIDOTTO	Lucera	32	376 AA 376 AB	CARELLA ANNA RITA nata a LUCERA (FG) il 07/11/1976 CARELLA EMILIO nato a LUCERA (FG) il 16/04/1974 CICCHETTI LUCIANA nata a LUCERA (FG) il 20/07/1949	Proprieta' Proprieta' Proprieta'	1/3 1/3 1/3	SEMIN IRRIG SEMINATIVO	U 2	00.05.78 00.00.92	0,00 0,00	2,10 1,75	0,00 0,00	25,50 0,00	2,10 1,75	53,55 0,00	0,00 0,00	0,70 0,58	0,00 0,00	0,00 0,00	0,35 0,29	0,00 0,00	53,55		
745	CAVIDOTTO	Lucera	32	377	DEMANIO PUBBLICO DELLO STATO PER LE OPERE DI BONIFICA con sede in FOGGIA (FG)	Proprieta'	1000/1000	INCOLT PROD	U	00.02.75	0,00	0,00	0,00	24,00	0,00	0,00	0,00	0,00	0,00	0,00	0,00	0,00	0,00		
746	CAVIDOTTO	Lucera	32	27	DEMANIO PUBBLICO DELLO STATO PER LE OPERE DI BONIFICA con sede in FOGGIA (FG)	Proprieta'	1000/1000	INCOLT PROD	U	00.32.10	0,00	0,00	0,00	21,00	0,00	0,00	0,00	0,00	0,00	0,00	0,00	0,00	0,00		
747	CAVIDOTTO	Lucera	32	244	PROVINCIA DI FOGGIA con sede in FOGGIA (FG)	Proprieta'	1/1	ENTE URBANO		00.92.00	0,00	0,00	0,00	366,00	0,00	0,00	0,00	0,00	0,00	0,00	0,00	0,00	0,00		
748	CAVIDOTTO	Lucera	32	8	CAPOBIANCO ALDO CARLO nato a LUCERA (FG) il 25/09/1943 CAPOBIANCO ANTRONIO nato/a a LUCERA (FG) il 02/09/1934 CAPOBIANCO TULLIO nato a LUCERA (FG) il 01/08/1937 CAPOBIANCO VITTORIO nato a LUCERA (FG) il 08/09/1947	Proprieta' Proprieta' Proprieta' Proprieta'	1/4 1/4 1/4 1/4	SEMINATIVO	1	07.85.94	0,00	1,75	0,00	1018,80	1,75	1782,90	0,00	0,58	0,00	0,00	0,29	0,00	1782,90		
749	CAVIDOTTO	Lucera	32	287	CAPOBIANCO ALDO CARLO nato a LUCERA (FG) il 25/09/1943 CAPOBIANCO ANTRONIO nato/a a LUCERA (FG) il 02/09/1934 CAPOBIANCO TULLIO nato a LUCERA (FG) il 01/08/1937 CAPOBIANCO VITTORIO nato a LUCERA (FG) il 08/09/1947	Proprieta' Proprieta' Proprieta' Proprieta'	1/4 1/4 1/4 1/4	SEMINATIVO	2	00.15.10	0,00	1,75	0,00	328,80	1,75	575,40	0,00	0,58	0,00	0,00	0,29	0,00	575,40		
750	CAVIDOTTO	Lucera	33	84	CAPOBIANCO ALDO CARLO nato a LUCERA (FG) il 25/09/1943 CAPOBIANCO ANTONIO nato a LUCERA (FG) il 02/09/1934 CAPOBIANCO TULLIO nato a LUCERA (FG) il 01/08/1937 CAPOBIANCO VITTORIO nato a LUCERA (FG) il 08/09/1947	Proprieta' Proprieta' Proprieta' Proprieta'	1/4 1/4 1/4 1/4	SEMINATIVO	2	00.03.08	0,00	1,75	0,00	91,50	1,75	160,13	0,00	0,58	0,00	0,00	0,29	0,00	160,13		
751	CAVIDOTTO	Lucera	33	197 AA 197 AB	CAPOBIANCO ALDO CARLO nato a LUCERA (FG) il 25/09/1943 CAPOBIANCO ANTONIO nato a LUCERA (FG) il 02/09/1934 CAPOBIANCO TULLIO nato a LUCERA (FG) il 01/08/1937 CAPOBIANCO VITTORIO nato a LUCERA (FG) il 08/09/1947	Proprieta' Proprieta' Proprieta' Proprieta'	1/4 1/4 1/4 1/4	SEMINATIVO PASCOLO ARB	2 2	17.01.55 00.10.69	0,00 0,00	1,75 0,23	0,00 0,00	1053,00 0,00	1,75 0,23	1842,75 0,00	0,00 0,00	0,58 0,08	0,00 0,00	0,00 0,00	0,29 0,00	0,00 0,00	1842,75		
752	CAVIDOTTO	Lucera	33	13	CAPOBIANCO ALDO CARLO nato a LUCERA (FG) il 25/09/1943 CAPOBIANCO ANTONIO nato a LUCERA (FG) il 02/09/1934 CAPOBIANCO TULLIO nato a LUCERA (FG) il 01/08/1937 CAPOBIANCO VITTORIO nato a LUCERA (FG) il 08/09/1947	Proprieta' Proprieta' Proprieta' Proprieta'	1/4 1/4 1/4 1/4	SEMINATIVO	3	05.65.40	0,00	1,75	0,00	379,20	1,75	663,60	0,00	0,58	0,00	0,00	0,29	0,00	663,60		
753	CAVIDOTTO	Lucera	33	106	CAPOBIANCO ALDO CARLO nato a LUCERA (FG) il 25/09/1943 CAPOBIANCO ANTONIO nato a LUCERA (FG) il 02/09/1934 CAPOBIANCO TULLIO nato a LUCERA (FG) il 01/08/1937 CAPOBIANCO VITTORIO nato a LUCERA (FG) il 08/09/1947	Proprieta' Proprieta' Proprieta' Proprieta'	1/4 1/4 1/4 1/4	SEMINATIVO	3	07.63.90	0,00	1,75	0,00	398,10	1,75	696,68	0,00	0,58	0,00	0,00	0,29	0,00	696,68		

Progetto per la costruzione di un impianto di produzione di energia elettrica da fonte eolica con potenza di 84 MW e opere di connessione alla rete - Wind Farm "SELVA PIANA"

ELENCO DELLE DITTE INTERESSATE DALLA PROCEDURA DI ESPROPRIO E CALCOLO DELLE INDENNITÀ

		DATI CATASTALI										DATI DI ESPROPRIO			DATI SERV. PASSAG.-ELETTROD.-SCAR.			DATI DI SERVITU' AEREA			DATI DI OCCUPAZ. TEMPORANEA			Indennità totale
N° ord.	Rif. aerog. / Asse stradale	Comune	Foglio	P.lila	Ditta proprietaria		Titolarità	Quota	Qualità	Classe / Categoria	Superf. catastale	Superf. esproprio	Valore venale	Indennità esproprio	Superf. servitù	Indennità di riferimento	Indennità di servitù	Superf. servitù	Indennità di riferimento	Indennità di servitù	Sup. occupaz. temp.	Indennità di riferimento	Indennità di occupazione	Indennità totale
						Cognome e nome / Luogo e data di nascita	Codice fiscale				ha.are.ca	mq	€/mq	€	mq	€/mq	€	mq	€/mq	€	mq	€/mq	€	€
754	CAVIDOTTO	Lucera	33	10	PETRILLI PAOLO nato a NAPOLI (NA) il 05/06/1962		Proprieta'	1000/1000	SEMIN IRRIG	U	20.15.74	0,00	2,10	0,00	1496,40	2,10	3142,44	0,00	0,70	0,00	0,00	0,35	0,00	3142,44
755	CAVIDOTTO	Lucera	33	453	PETRILLI PAOLO nato a NAPOLI (NA) il 05/06/1962		Proprieta'	1000/1000	SEMIN IRRIG	U	00.63.00	0,00	2,10	0,00	16,50	2,10	34,65	0,00	0,70	0,00	0,00	0,35	0,00	34,65
756	CAVIDOTTO	Lucera	33	452	DI DONATO ISABELLA nata a FOGGIA (FG) il 22/03/1980		Proprieta'	1/1	SEMIN IRRIG	U	09.07.90	0,00	2,10	0,00	40,00	2,10	84,00	0,00	0,70	0,00	0,00	0,35	0,00	84,00
757	CAVIDOTTO	Lucera	34	195	DI DONATO ISABELLA nata a FOGGIA (FG) il 22/03/1980		Proprieta'	1/1	SEMIN IRRIG	U	00.12.13	0,00	2,10	0,00	281,10	2,10	590,31	0,00	0,70	0,00	0,00	0,35	0,00	590,31
758	CAVIDOTTO	Lucera	34	194	DI DONATO FILOMENA nata a LUCERA (FG) il 11/11/1977		Proprieta'	1/1	SEMIN IRRIG	U	00.48.53	0,00	2,10	0,00	349,20	2,10	733,32	0,00	0,70	0,00	0,00	0,35	0,00	733,32
759	CAVIDOTTO	Lucera	34	193	DI DONATO EMILIO nato a FOGGIA (FG) il 19/03/1983		Proprieta'	1/1	SEMIN IRRIG	U	00.82.78	0,00	2,10	0,00	337,80	2,10	709,38	0,00	0,70	0,00	0,00	0,35	0,00	709,38
760	CAVIDOTTO	Lucera	34	184	DE SIO MARGHERITA nata a LUCERA (FG) il 11/02/1962		Proprieta'	1/1	SEMIN IRRIG	U	00.81.65	0,00	2,10	0,00	359,40	2,10	754,74	0,00	0,70	0,00	0,00	0,35	0,00	754,74
761	CAVIDOTTO	San Severo	107	479	CURCI GIANLUCA nato a LUCERA (FG) il 10/03/1980		Proprieta'	1/2	SEMINATIVO	3	06.00.00	0,00	1,75	0,00	31,50	1,75	55,13	0,00	0,58	0,00	0,00	0,29	0,00	55,13
					CURCI URBANO ALFREDO nato a LUCERA (FG) il 25/08/1972		Proprieta'	1/2																
762	CAVIDOTTO	San Severo	107	485	CURCI GIANLUCA nato a LUCERA (FG) il 10/03/1980		Nuda proprietaria	1/2																
					CURCI URBANO ALFREDO nato a LUCERA (FG) il 25/08/1972		Nuda proprietaria	1/2	ENTE URBANO			0,00	5,00	0,00	545,10	5,00	2725,50	0,00	1,67	0,00	0,00	0,83	0,00	2725,50
					SOLARIG ANDROMEDA S.R.L. con sede in ROMA (RM)		Proprieta' superficaria	1/1																
763	CAVIDOTTO	San Severo	107	462	RINALDI MASSIMO LIBERO nato a FOGGIA (FG) il 21/11/1962		Proprieta'	1000/1000	SEMINATIVO	3	05.00.00	0,00	1,75	0,00	330,00	1,75	577,50	0,00	0,58	0,00	0,00	0,29	0,00	577,50
764	CAVIDOTTO	San Severo	107	454	RINALDI MASSIMO LIBERO nato a FOGGIA (FG) il 21/11/1962		Proprieta'	1000/1000	SEMINATIVO	3	09.55.43	0,00	1,75	0,00	745,80	1,75	1305,15	0,00	0,58	0,00	0,00	0,29	0,00	1305,15
765	CAVIDOTTO	San Severo	107	481	CURCI GIANLUCA nato a LUCERA (FG) il 10/03/1980		Proprieta'	1/2	SEMINATIVO	3	04.33.28	0,00	1,75	0,00	76,20	1,75	133,35	0,00	0,58	0,00	0,00	0,29	0,00	133,35
					CURCI URBANO ALFREDO nato a LUCERA (FG) il 25/08/1972		Proprieta'	1/2																
766	CAVIDOTTO	San Severo	107	486	CURCI GIANLUCA nato a LUCERA (FG) il 10/03/1980		Nuda proprietaria	1/2																
					CURCI URBANO ALFREDO nato a LUCERA (FG) il 25/08/1972		Nuda proprietaria	1/2	ENTE URBANO		04.29.42	0,00	5,00	0,00	184,50	5,00	922,50	0,00	1,67	0,00	0,00	0,83	0,00	922,50
					SOLARIG ANDROMEDA S.R.L. con sede in ROMA (RM)		Proprieta' superficaria	1/1																
767	CAVIDOTTO	San Severo	128	116	CURCI GIANLUCA nato a LUCERA (FG) il 10/03/1980		Nuda proprietaria	1/2																
					CURCI URBANO ALFREDO nato a LUCERA (FG) il 25/08/1972		Nuda proprietaria	1/2	SEMINATIVO	4	00.27.20	0,00	1,75	0,00	463,80	1,75	811,65	0,00	0,58	0,00	0,00	0,29	0,00	811,65
					SOLARIG ANDROMEDA S.R.L. con sede in ROMA (RM)		Proprieta' superficaria	1/1																
768	CAVIDOTTO	San Severo	128	321	CURCI GIANLUCA nato a LUCERA (FG) il 10/03/1980		Nuda proprietaria	1/2																
					CURCI URBANO ALFREDO nato a LUCERA (FG) il 25/08/1972		Nuda proprietaria	1/2	SEMINATIVO	4	00.11.16	0,00	1,75	0,00	32,70	1,75	57,23	0,00	0,58	0,00	0,00	0,29	0,00	57,23
					SOLARIG ANDROMEDA S.R.L. con sede in ROMA (RM)		Proprieta' superficaria	1/1																
769	CAVIDOTTO	San Severo	128	322	CICCHETTI GIUSEPPINA nata a PIETRAMONTECORVINO (FG) il 03/07/1951		Proprieta'	1/2	SEMIN IRRIG	U	00.25.84	0,00	2,10	0,00	138,00	2,10	289,80	0,00	0,70	0,00	0,00	0,35	0,00	289,80
					DI DONATO PELLEGRINO nato a PIETRAMONTECORVINO (FG) il 28/03/1950		Proprieta'	1/2																
770	CAVIDOTTO	San Severo	128	111	LONGO ALBERTO nato a PIETRAMONTECORVINO (FG) il 25/09/1958		Proprieta'	1/1	VIGNETO	1	00.43.00	0,00	2,22	0,00	239,40	2,22	531,47	0,00	0,74	0,00	0,00	0,37	0,00	531,47
771	CAVIDOTTO	San Severo	128	377	CICCHETTI GIUSEPPINA nata a PIETRAMONTECORVINO (FG) il 03/07/1951		Proprieta'	285/1000																
					DI DONATO PELLEGRINO nato a PIETRAMONTECORVINO (FG) il 28/03/1950		Proprieta'	1/48	PASCOLO	4	02.36.55	0,00	0,23	0,00	248,70	0,23	57,20	0,00	0,08	0,00	0,00	0,04	0,00	57,20
					LONGO ALBERTO nato a PIETRAMONTECORVINO (FG) il 25/09/1958		Proprieta'	34/108																
772	CAVIDOTTO	San Severo	128	391	CICCHETTI GIUSEPPINA nata a PIETRAMONTECORVINO (FG) il 03/07/1951		Proprieta'	1/2	SEMINATIVO	4	00.62.44	0,00	1,75	0,00	301,20	1,75	527,10	0,00	0,58	0,00	0,00	0,29	0,00	527,10
					DI DONATO PELLEGRINO nato a PIETRAMONTECORVINO (FG) il 28/03/1950		Proprieta'	1/2																
773	CAVIDOTTO	Lucera	32	482	DEMANIO PUBBLICO DELLA STATO RAMO BONIFICA		Proprieta'	1000/1000	SEMINATIVO	2	00.41.30	0,00	0,00	0,00	28,20	0,00	0,00	0,00	0,00	0,00	0,00	0,00	0,00	0,00
774	CAVIDOTTO	Lucera	32	41	CARELLA ANNA RITA nata a LUCERA (FG) il 07/11/1976		Proprieta'	1/3																
					CARELLA EMILIO nato a LUCERA (FG) il 16/04/1974		Proprieta'	1/3	SEMINATIVO	2	03.63.50	0,00	1,75	0,00	649,80	1,75	1137,15	0,00	0,58	0,00	0,00	0,29	0,00	1137,15
					CICCHETTI LUCIANA nata a LUCERA (FG) il 20/07/1949		Proprieta'	1/3																
775	CAVIDOTTO	Lucera	32	399	CARELLA ANNA RITA nata a LUCERA (FG) il 07/11/1976		Proprieta'	1/3																
					CARELLA EMILIO nato a LUCERA (FG) il 16/04/1974		Proprieta'	1/3	SEMINATIVO	2	00.07.70	0,00	1,75	0,00	45,00	1,75	78,75	0,00	0,58	0,00	0,00	0,29	0,00	78,75
					CICCHETTI LUCIANA nata a LUCERA (FG) il 20/07/1949		Proprieta'	1/3																
776	CAVIDOTTO	Lucera	34	77	DEMANIO PUBBLICO DELLO STATO PER LE OPERE DI BONIFICA con sede in FOGGIA (FG)		Proprieta'	1000/1000	SEMINATIVO	1	00.09.20	0,00	0,00	0,00	15,00	0,00	0,00	0,00	0,00	0,00	0,00	0,00	0,00	0,00
777	CAVIDOTTO	Lucera	34	35 AA 35 AB	DEMANIO PUBBLICO DELLO STATO PER LE OPERE DI BONIFICA con sede in FOGGIA (FG)		Proprieta'	1000/1000	SEMINATIVO	1	00.51.00	0,00	0,00	0,00	55,50	0,00	0,00	0,00	0,00	0,00	0,00	0,00	0,00	0,00
									INCOLT PROD	U	1.31.78	0,00	0,00	0,00	0,00	0,00	0,00	0,00	0,00	0,00	0,00	0,00	0,00	0,00
778	CAVIDOTTO	Lucera	32	790 AA 790 AB	PETRILLI PAOLO nato a NAPOLI (NA) il 05/06/1962		Proprieta'	1000/1000	SEMIN IRRIG	U	00.54.46	0,00	2,10	0,00	302,40	2,10	635,04	0,00	0,70	0,00	0,00	0,35	0,00	635,04
									SEMINATIVO	1	00.10.54	0,00	1,75	0,00	0,00	1,75	0,00	0,00	0,00	0,00	0,00	0,29	0,00	
779	CAVIDOTTO	Lucera	32	307	PETRILLI PAOLO nato a NAPOLI (NA) il 05/06/1962		Proprieta'	1000/1000	SEMIN IRRIG	U	02.45.00	0,00	2,10	0,00	501,90	2,10	1053,99	0,00	0,70	0,00	0,00	0,35	0,00	1053,99
780	CAVIDOTTO	Lucera	32	3	PETRILLI PAOLO nato a NAPOLI (NA) il 05/06/1962		Proprieta'	1000/1000	SEMIN IRRIG	U	06.99.26	0,00	2,10	0,00	846,00	2,10	1776,60	0,00	0,70	0,00	0,00	0,35	0,00	1776,60
781	CAVIDOTTO	Lucera	33	19 AA 19 AB	PETRILLI PAOLO nato a NAPOLI (NA) il 05/06/1962		Proprieta'	1000/1000	SEMIN IRRIG	U	10.35.28	0,00	2,10	0,00	2651,70	2,10	5568,57	0,00	0,70	0,00	0,00	0,35	0,00	5568,57
									FRUTTETO	U	00.03.04	0,00	2,65	0,00	0,00	2,65	0,00	0,00	0,00	0,00	0,00	0,44	0,00	
782	CAVIDOTTO	Lucera	33	14	PETRILLI PAOLO nato a NAPOLI (NA) il 05/06/1962		Proprieta'	1000/1000	SEMIN IRRIG	U	00.16.22	0,00	2,10	0,00	45,00	2,10	94,50	0,00	0,70	0,00	0,00	0,35	0,00	94,50
783	CAVIDOTTO	Lucera	34	1 AA 1 AB	PETRILLI PAOLO nato a NAPOLI (NA) il 05/06/1962		Proprieta'	1000/1000	SEMINATIVO	1														

Progetto per la costruzione di un impianto di produzione di energia elettrica da fonte eolica con potenza di 84 MW e opere di connessione alla rete - Wind Farm "SELVA PIANA"

ELENCO DELLE DITTE INTERESSATE DALLA PROCEDURA DI ESPROPRIO E CALCOLO DELLE INDENNITÀ

N° ord.	Rif. aerog. / Asse stradale	DATI CATASTALI										DATI DI ESPROPRIO			DATI SERV. PASSAG.-ELETTROD.-SCAR.			DATI DI SERVITU' AEREA			DATI DI OCCUPAZ. TEMPORANEA			Indennità totale €	
		Comune	Foglio	P.lla	Ditta proprietaria		Titolarità	Quota	Qualità	Classe / Categoria	Superf. catastale ha.are.ca	Superf. esproprio mq	Valore venale €/mq	Indennità esproprio €	Superf. servitù mq	Indennità di riferimento €/mq	Indennità di servitù €	Superf. servitù mq	Indennità di riferimento €/mq	Indennità di servitù €	Sup. occupaz. temp. mq	Indennità di riferimento €/mq	Indennità di occupazione €		
					Cognome e nome / Luogo e data di nascita	Codice fiscale																			
793	CAVIDOTTO	San Severo	128	444	GALARI TERESA nata a LUCERA (FG) il 31/03/1971		GLRTRS71C71E716Q	Proprieta'	1/1	SEMIN IRRIG	U	02.27.84	0,00	2,10	0,00	228,90	2,10	480,69	0,00	0,70	0,00	0,00	0,35	0,00	480,69
794	CAVIDOTTO	San Severo	128	194	GALARI TERESA nata a LUCERA (FG) il 31/03/1971		GLRTRS71C71E716Q	Proprieta'	1/1	SEMIN IRRIG	U	00.94.55	0,00	2,10	0,00	280,80	2,10	589,68	0,00	0,70	0,00	0,00	0,35	0,00	589,68
795	CAVIDOTTO	San Severo	128	193	FRATTAROLO ADOLFO FRATTAROLO GIANCARLO FRATTAROLO MARIO FRATTAROLO ROBERTO FRATTAROLO VINCENZO			Proprieta' Proprieta' Usufruttuario parziale Proprieta' Proprieta'	1/4 1/4	SEMINATIVO	2	00.15.85	0,00	1,75	0,00	39,90	1,75	69,83		0,58	0,00		0,29	0,00	69,83
796	CAVIDOTTO	San Severo	128	191	DEMANIO PUBBLICO DELLO STATO			Proprieta'	1000/1000	PASCOLO	2	00.08.42	0,00	0,00	0,00	294,00	0,00	0,00	0,00	0,00	0,00	0,00	0,00	0,00	0,00
797	CAVIDOTTO	San Severo	128	189	DEMANIO PUBBLICO DELLO STATO			Proprieta'	1000/1000	PASCOLO	2	00.17.50	0,00	0,00	0,00	636,00	0,00	0,00	0,00	0,00	0,00	0,00	0,00	0,00	0,00
798	CAVIDOTTO	San Severo	128	187	DEMANIO PUBBLICO DELLO STATO			Proprieta'	1000/1000	SEMINATIVO	2	00.15.15	0,00	0,00	0,00	582,00	0,00	0,00	0,00	0,00	0,00	0,00	0,00	0,00	0,00
799	CAVIDOTTO	San Severo	128	186	DEMANIO PUBBLICO DELLO STATO			Proprieta'	1000/1000	AREA RURALE		00.01.70	0,00	0,00	0,00	24,00	0,00	0,00	0,00	0,00	0,00	0,00	0,00	0,00	0,00
800	CAVIDOTTO	San Severo	126	419	DEMANIO PUBBLICO DELLO STATO			Proprieta'	1000/1000	SEMINATIVO	2	00.13.90	0,00	0,00	0,00	520,20	0,00	0,00	0,00	0,00	0,00	0,00	0,00	0,00	0,00
801	CAVIDOTTO	San Severo	126	357	DEMANIO PUBBLICO DELLO STATO PER LE OPERE DI BONIFICA con sede in FOGGIA (FG)		80193210582	Proprieta'	1000/1000	SEMINATIVO	2	00.25.40	0,00	0,00	0,00	116,40	0,00	0,00	0,00	0,00	0,00	0,00	0,00	0,00	0,00
802	CAVIDOTTO	San Severo	126	418	DEMANIO PUBBLICO DELLO STATO - RAMO BONIFICA con sede in ROMA (RM)		97905240582	Proprieta'	1/1	SEMINATIVO	2	00.02.30	0,00	0,00	0,00	45,00	0,00	0,00	0,00	0,00	0,00	0,00	0,00	0,00	0,00
803	CAVIDOTTO	San Severo	126	416	DEMANIO PUBBLICO DELLO STATO			Proprieta'	1000/1000	SEMINATIVO	2	00.88.00	0,00	0,00	0,00	3204,00	0,00	0,00	0,00	0,00	0,00	0,00	0,00	0,00	0,00
804	CAVIDOTTO	San Severo	126	414	DEMANIO PUBBLICO DELLO STATO			Proprieta'	1000/1000	SEMINATIVO	2	00.17.20	0,00	0,00	0,00	819,00	0,00	0,00	0,00	0,00	0,00	0,00	0,00	0,00	0,00
805	CAVIDOTTO	San Severo	126	412	DEMANIO PUBBLICO DELLO STATO			Proprieta'	1000/1000	SEMINATIVO	2	00.60.40	0,00	0,00	0,00	105,00	0,00	0,00	0,00	0,00	0,00	0,00	0,00	0,00	0,00
806	S.S.E.	San Severo	107	47 AA 47 AB	AGRICOLA DEL SUD DI PANZANO ALFONZO & C. -SOCIETA' AGRICOLA IN ACCOMANDITA SEMPLICE con sede in ALBERONA (FG)		01941690719	Proprieta'	1/1	SEMIN IRRIG SEMINATIVO	U 4	09.99.27 20.62.04	4132,00 0,00	2,10 1,75	8677,20 0,00	393,00 0,00	2,10 1,75	825,30 0,00	0,00 0,00	0,70 0,58	0,00 0,00	0,00 0,00	0,35 0,29	0,00 0,00	9502,50