SEZIONE N° R–10

PROGRESSIVA: 470.00

SEZIONE N° M–10

PROGRESSIVA: 476.30

USURA 11.95 ml.
gG 11.95 ml.
BINDER
A2

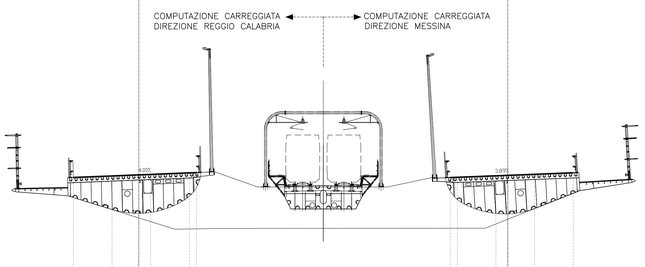

38,00

| | | |