
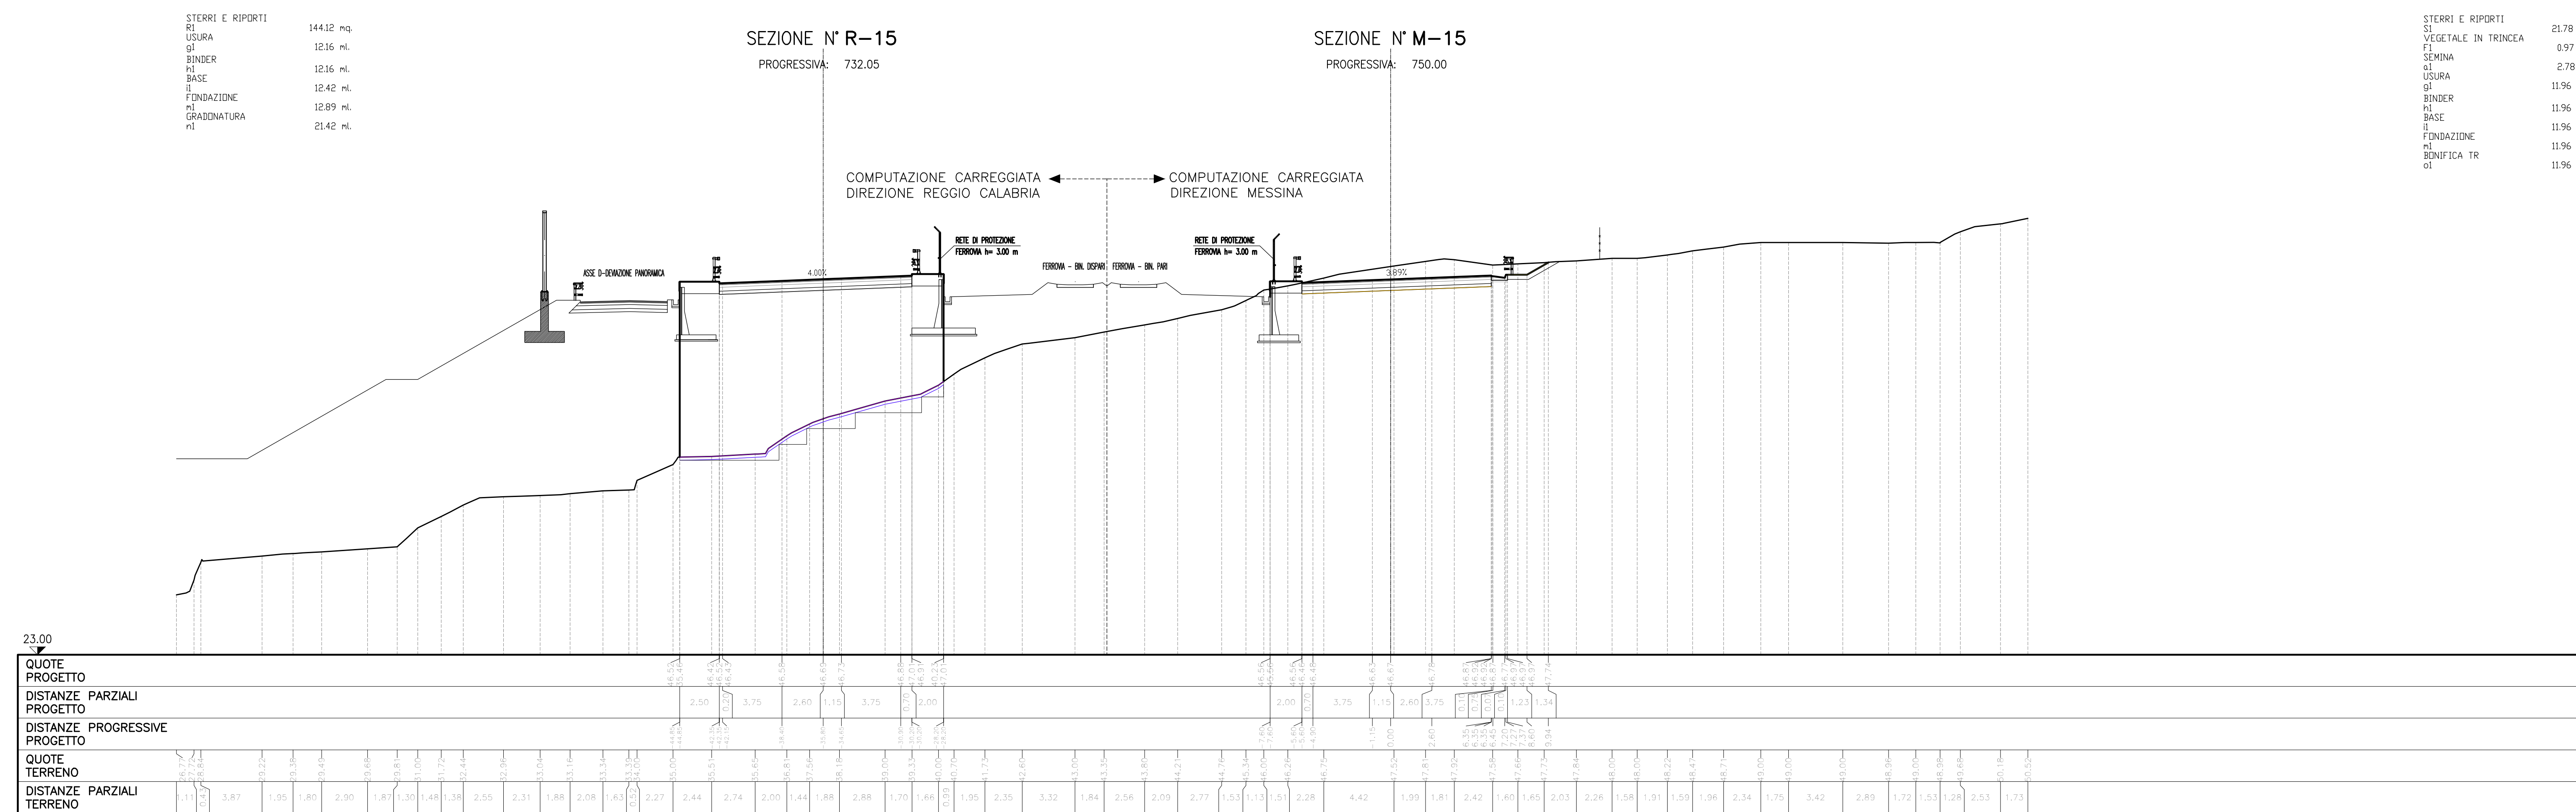
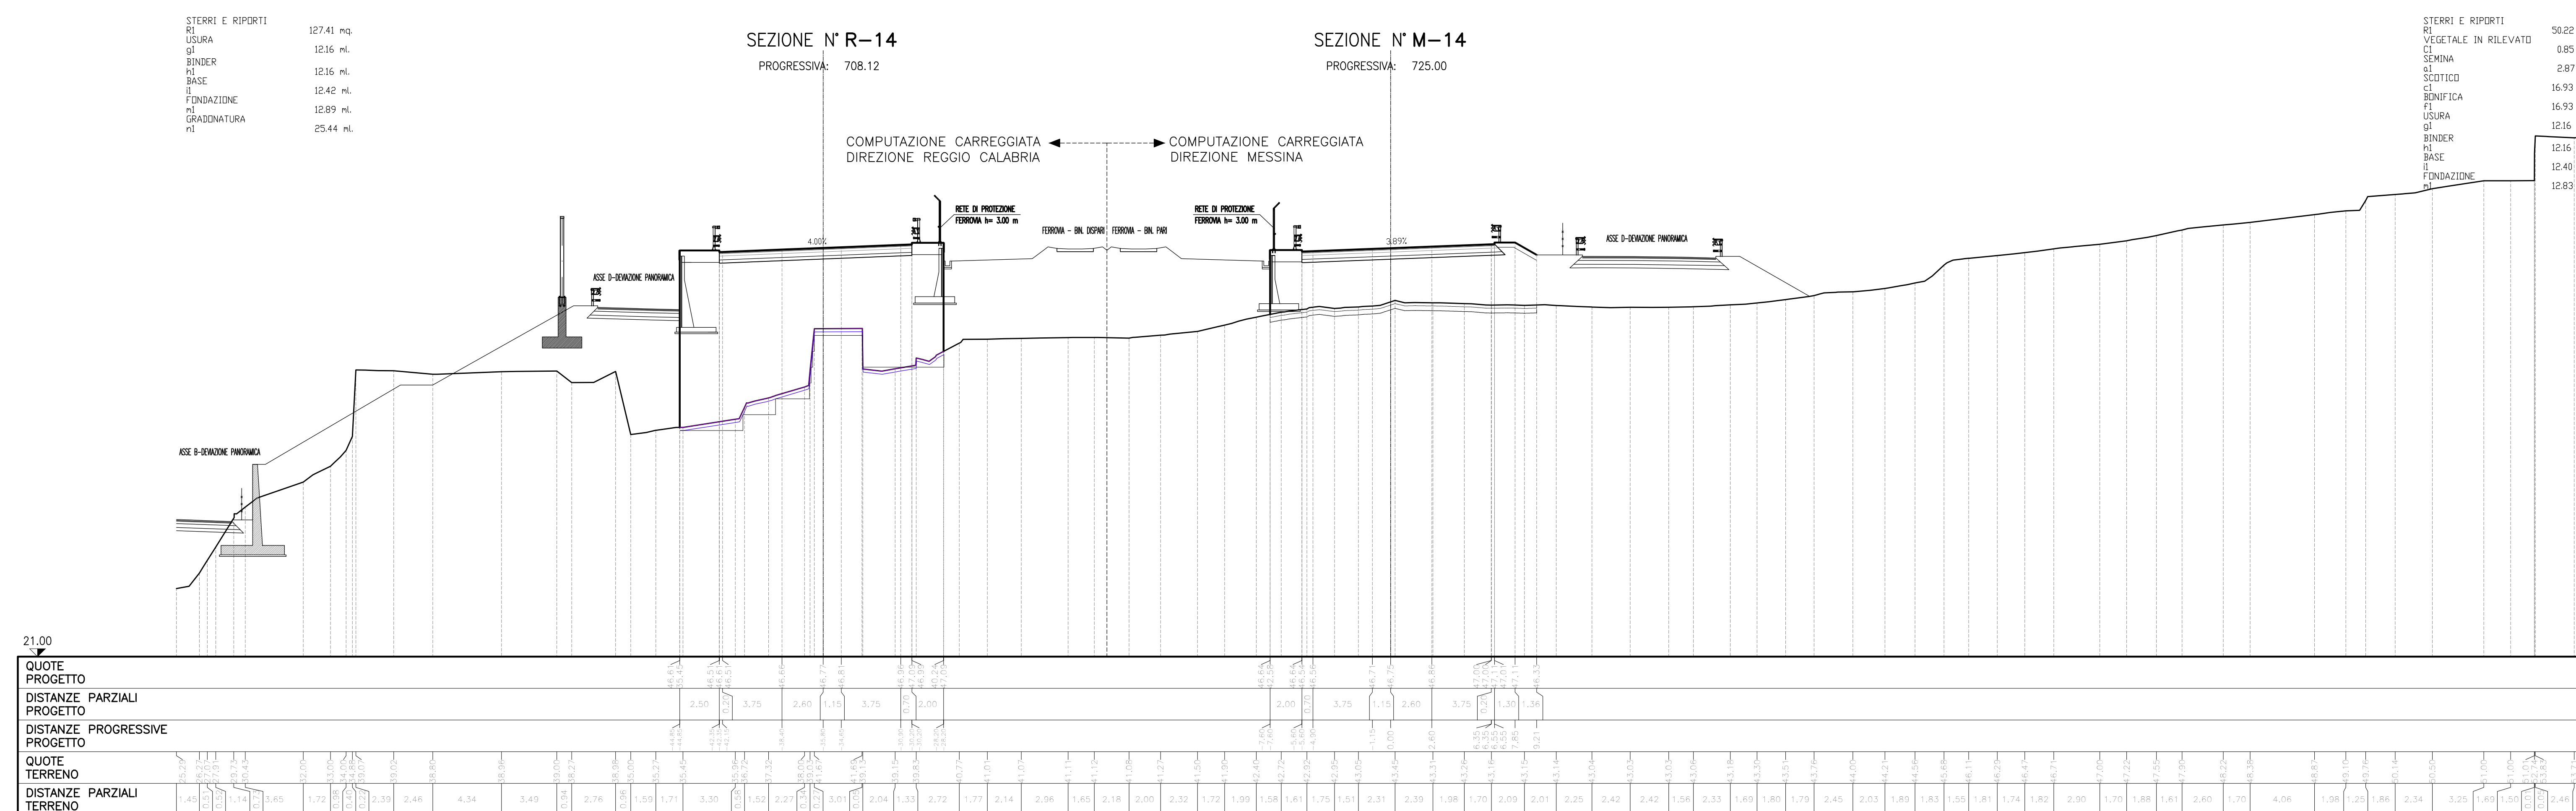


NOTE GENERALI

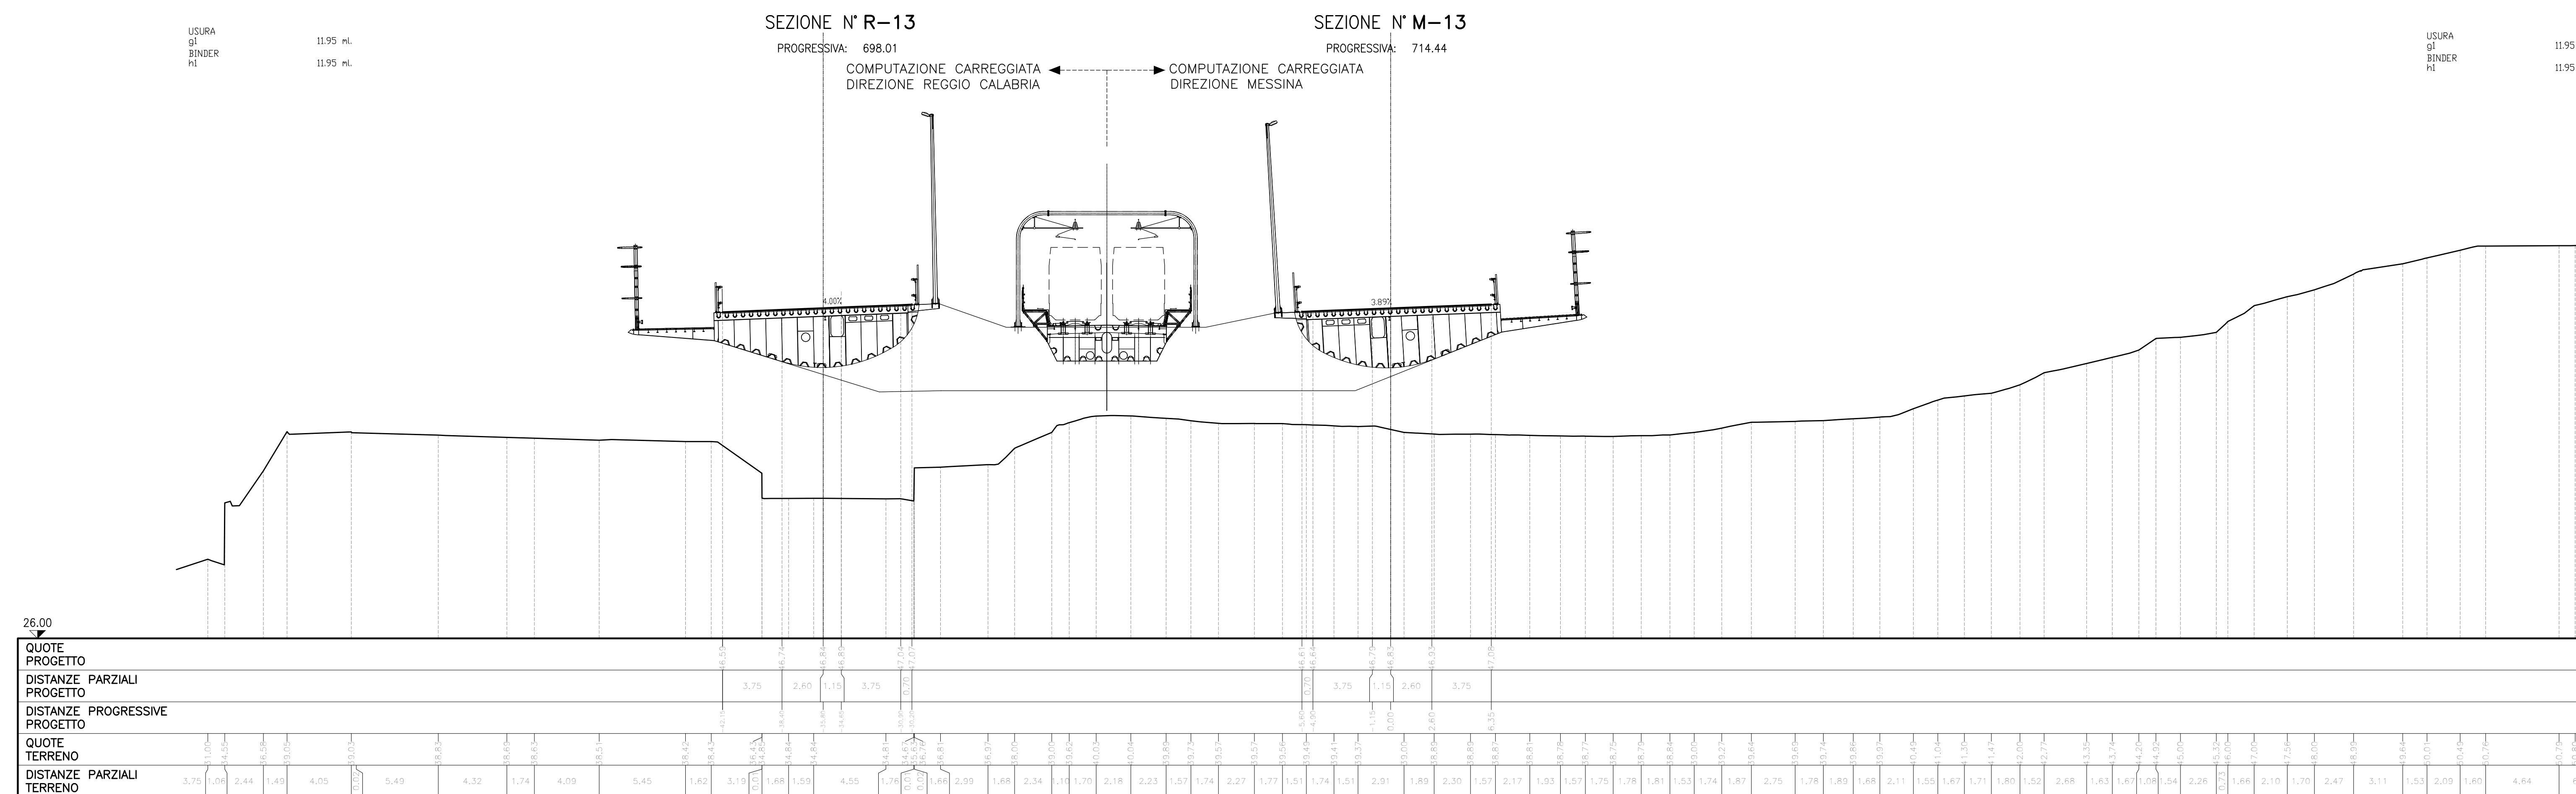


STERRI E RIPORTI

VEGETALE IN RILEVATO	5122 mq
CI	185 mq
SEMNA	287 mq
SESTOIO	1493 mq
SENTICIA	1493 mq
USURA	1216 mq
GI	1216 mq
BINDER	1216 mq
BASE	1216 mq
FONDAZIONE	1216 mq

STERRI E RIPORTI

VEGETALE IN TRINCEA	2178 mq
CI	197 mq
SEMNA	278 mq
GI	1196 mq
BINDER	1196 mq
BASE	1196 mq
FONDAZIONE	1196 mq
SENTICIA TR	1196 mq
CI	1196 mq

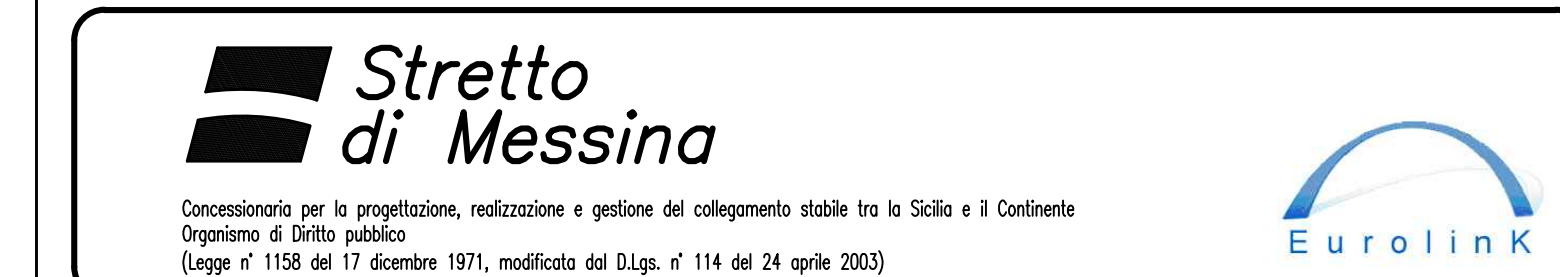

PONTE SULLO STRETTO DI MESSINA
 PROGETTO DEFINITIVO

EUROLINK S.p.A.
 IMPREGILO S.p.A. (Mandataria)
 SOCIETA' ITALIANA PER CONDOTTE D'ACQUA S.p.A. (Mandante)
 COOPERATIVA MURATORI E CEMENTISTI - C.M.C. di Ravenna Soc. Coop. a.r.l. (Mandante)
 SACVYR S.A.U. (Mandante)
 ISHIKAWAJIMA - HARIMA HEAVY INDUSTRIES CO. Ltd. (Mandante)
 A.C.I. S.C.P.A. - CONSORZIO STABILE (Mandante)

IL PROGETTISTA Dott. Ing. F. Colli Ordine Ingegneri Milano n° 20305	IL CONTRAENTE GENERALE Project Manager (Ing. P.P. Marchesini)	STRETTO DI MESSINA Direzione Generale e RUP Validazione (Ing. G. Timmenhri)	STRETTO DI MESSINA Amministratore Delegato (Dott. P. Gucci)
--	---	--	---

COLLEGAMENTI SICILIA
 INFRASTRUTTURE STRADALI OPERE CIVILI
 ELEMENTI DI CARATTERE GENERALE
 GENERALE
 ASSE AUTOSTRADALE - SEZIONI TRASVERSALI DA SEZ. M13/R13 A SEZ. M15/R15

REV.	DATA	DESCRIZIONE	REDATTO	VERIFICATO	APPROVATO
FO	20/06/2011	EMISSIONE FINALE	PRO. ITR S.r.l.	F. BERTONI	F. COLLIA