
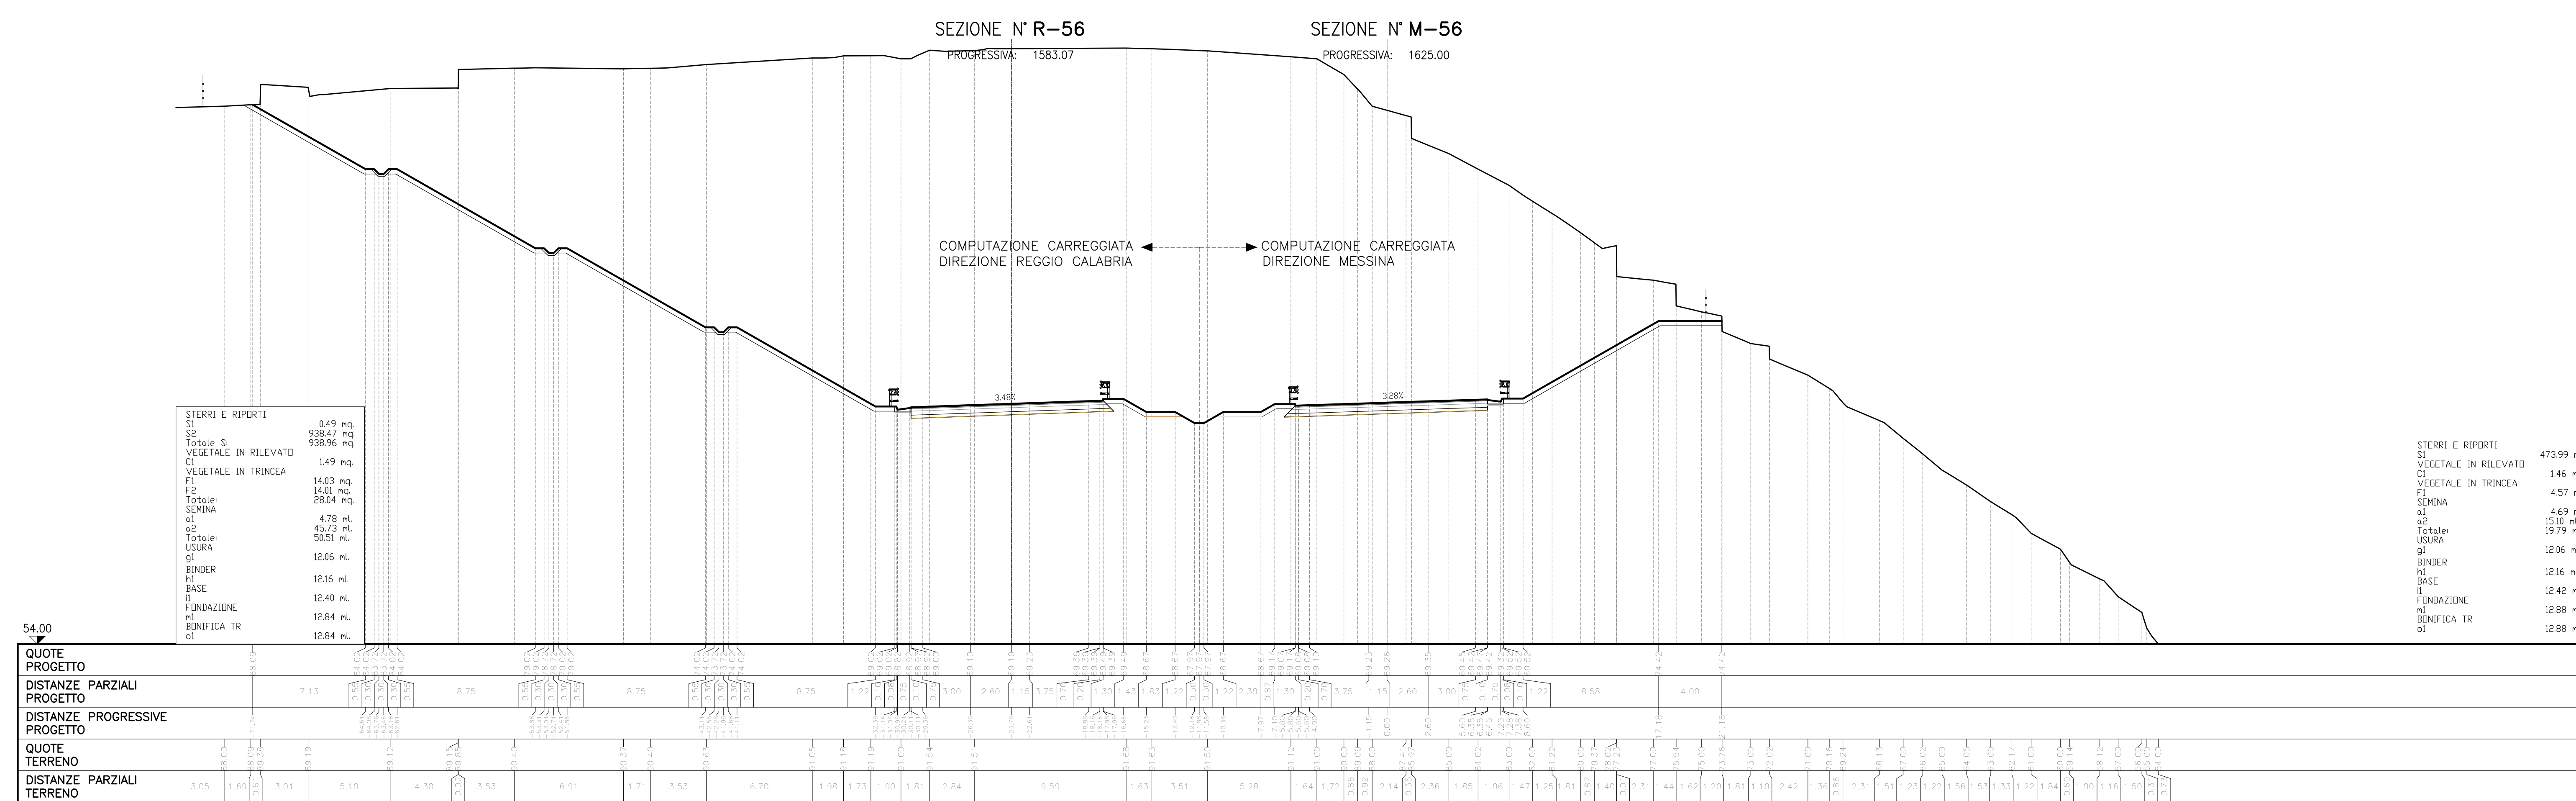
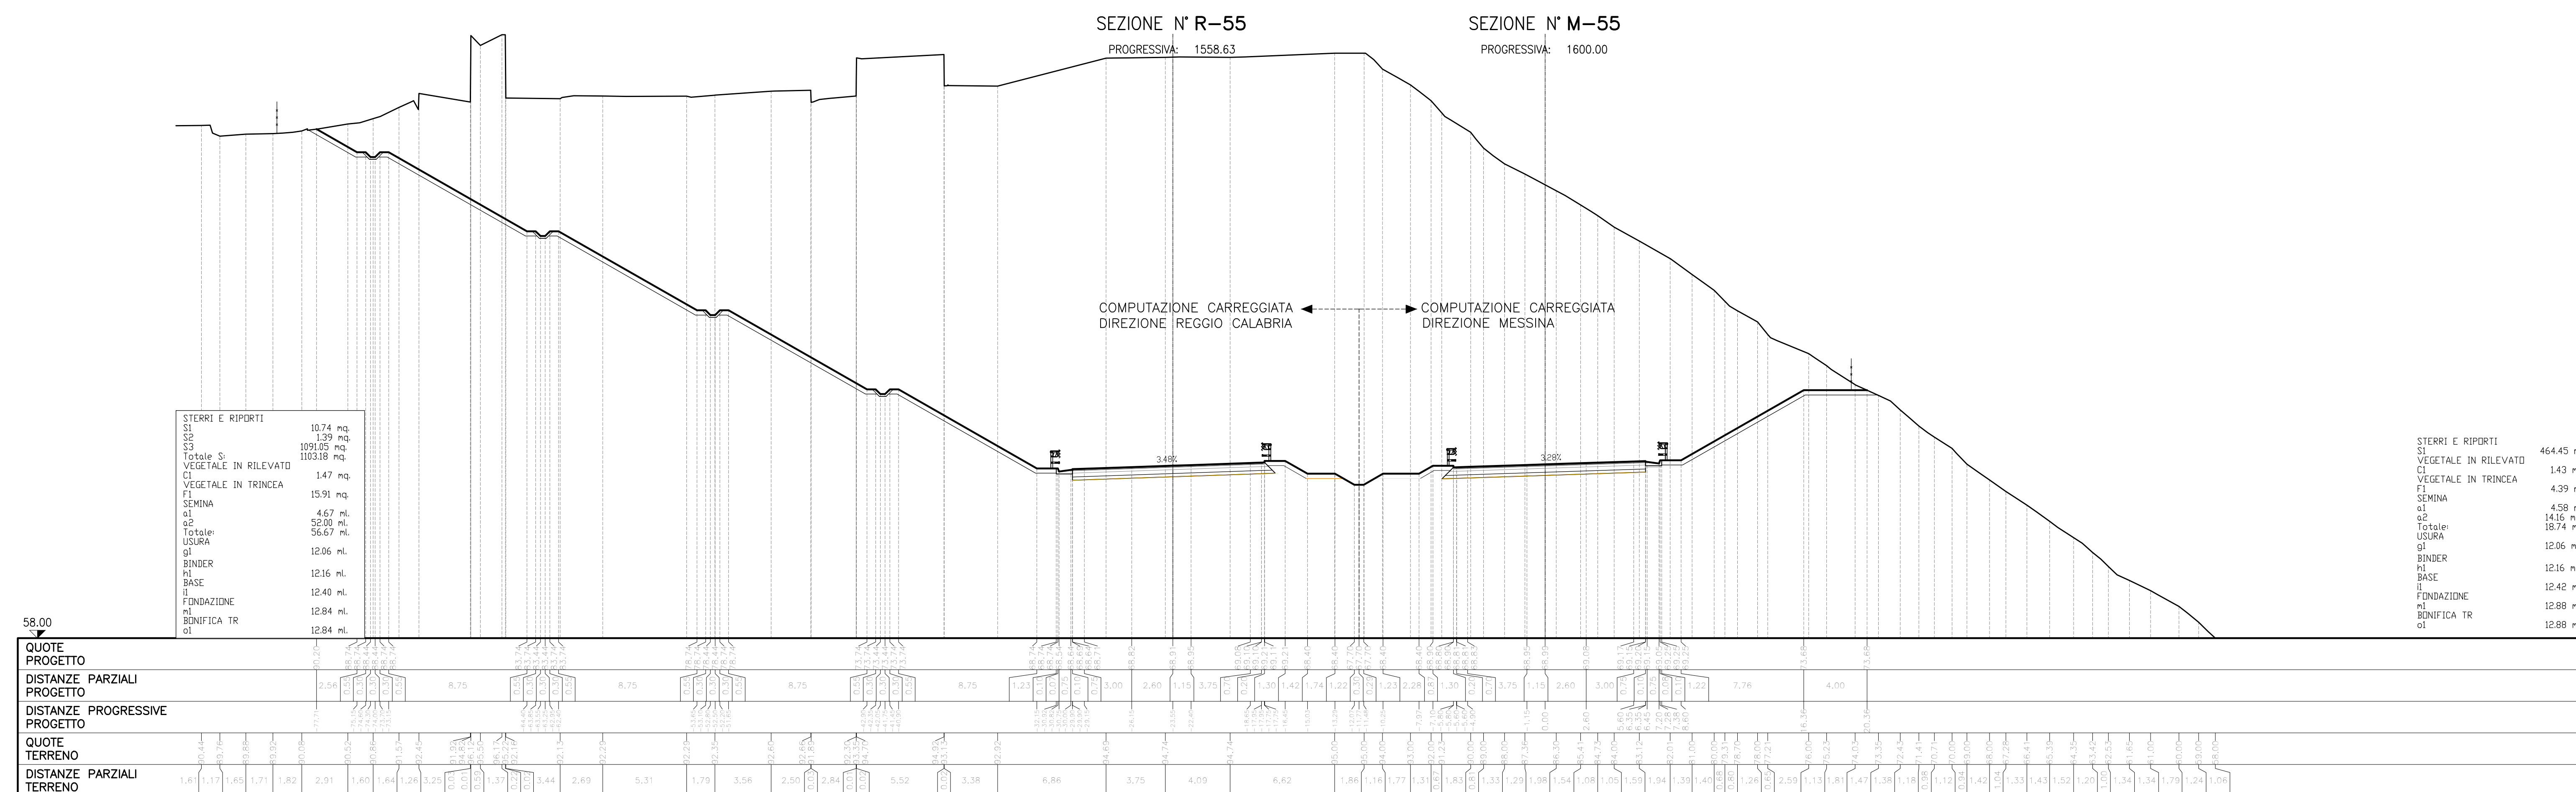


NOTE GENERALI

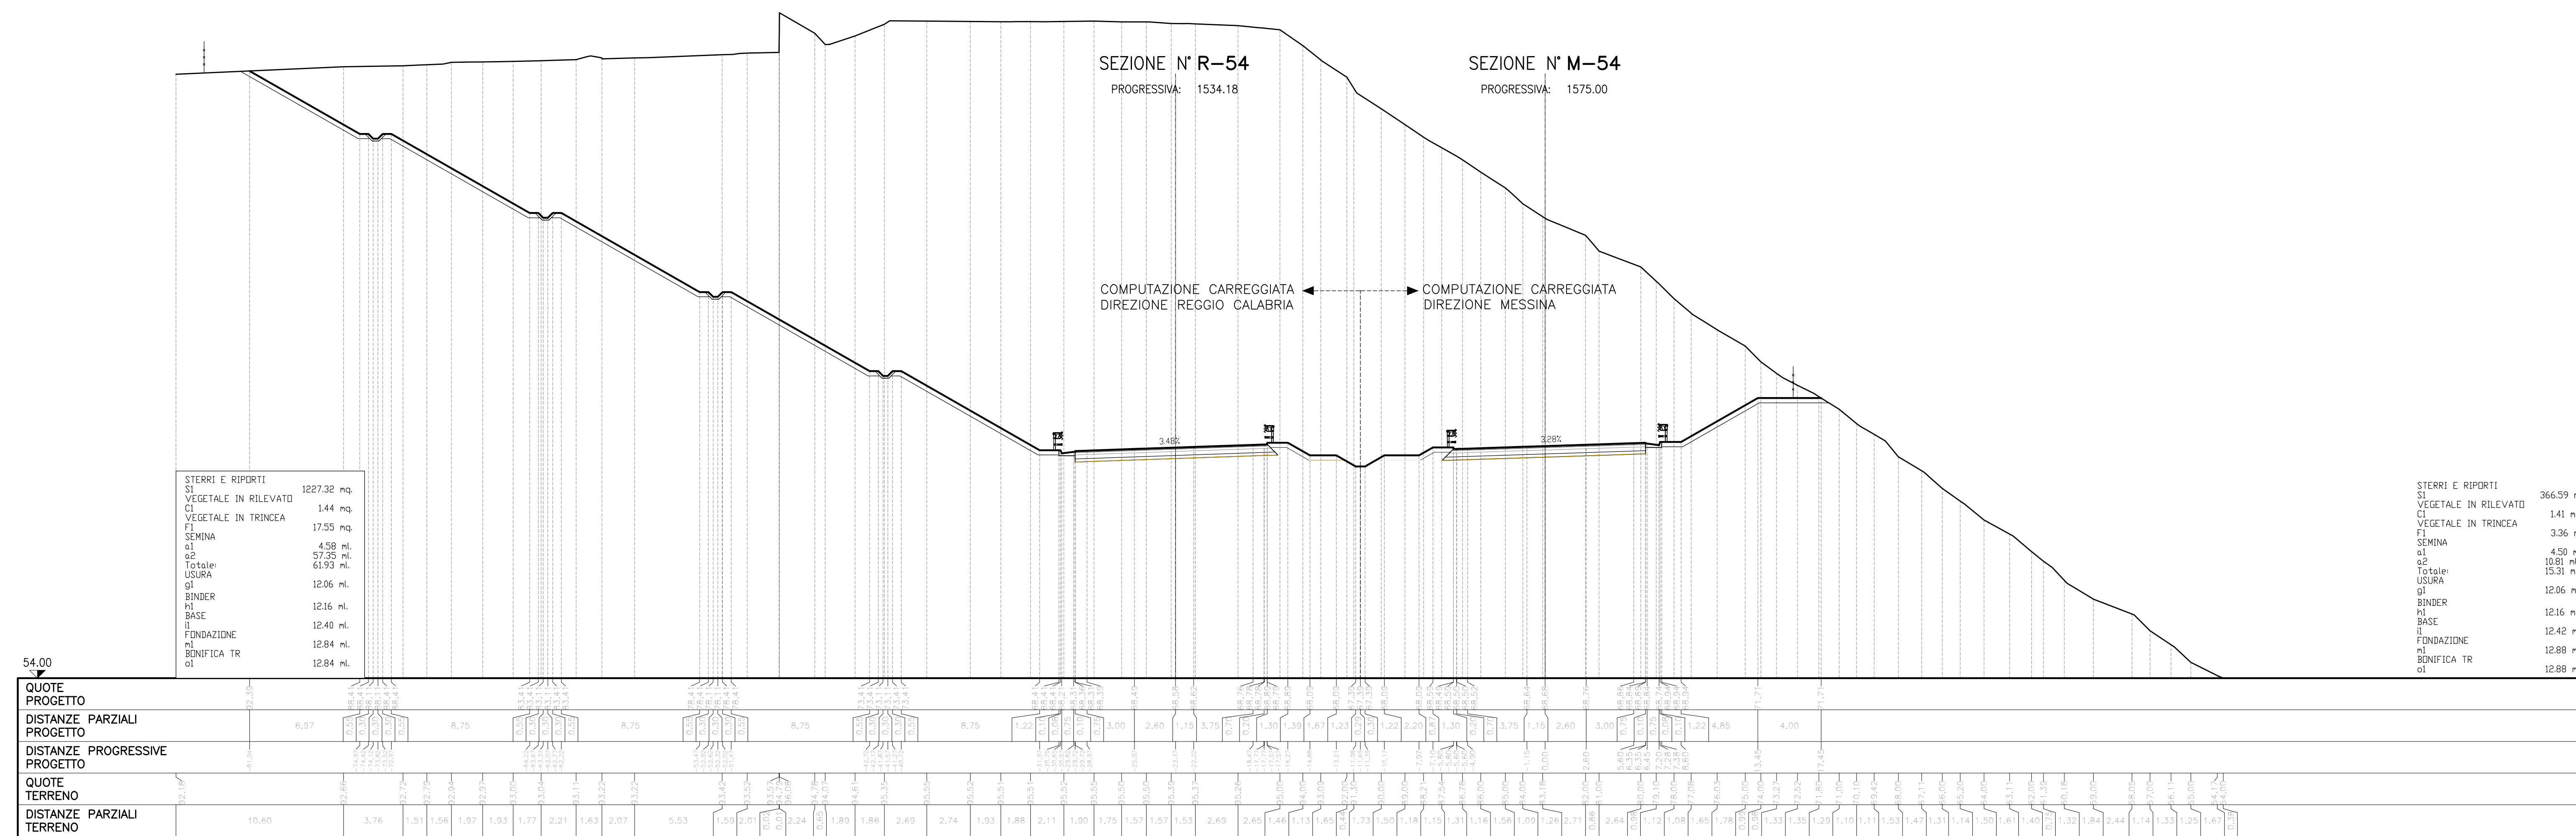

**Stretto di Messina**  
Concessionaria per la progettazione, realizzazione e gestione del collegamento stabile tra lo Stretto e il Cardinale  
 Organismo di Diritto pubblico  
 (Legge n° 1158 del 07 dicembre 1971, modificata dal D.Lgs. n° 114 del 24 aprile 2000)

**PONTE SULLO STRETTO DI MESSINA**

**PROGETTO DEFINITIVO**

**EUROLINK S.C.p.A.**  
IMPREGLIO S.p.A. (Mandatataria)  
 SOCIETA' ITALIANA PER CONDOTTE D'ACQUA S.p.A. (Mandatario)  
 COOPERATIVA MURATORI E CEMENTISTI - C.M.C. di Ravenna Soc. Coop. a.r.l. (Mandatario)  
 SACVY S.A.U. (Mandatario)  
 ISHIKAWAJIMA - HARIMA HEAVY INDUSTRIES CO. Ltd. (Mandatario)  
 A.C.I. S.C.P.A. - CONSORZIO STABILE (Mandatario)

**IL PROGETTISTA**  
Dott. Ing. F. Colli  
 Ordine Ingegneri Milano  
 n° 20355

**IL CONTRAENTE GENERALE**  
Project Manager  
 (Ing. P.P. Marchesini)

**STRETTO DI MESSINA**  
Direttore Generale e  
 RUP Validazione  
 (Ing. G. Timmenhelli)

**STRETTO DI MESSINA**  
Amministratore Delegato  
 (Dott. P. Gucci)

**COLLEGAMENTI SICILIA** SS0091\_F0

**INFRASTRUTTURE STRADALI OPERE CIVILI**

**ELEMENTI DI CARATTERE GENERALE**

**GENERALE**

ASSE AUTOSTRADALE - SEZIONI TRASVERSALI DA SEZ. M54/R54 A SEZ. M56/R56

**CODICE** C | G | 0 | 7 | 0 | 0 | P | W | 9 | D | S | C | 0 | 0 | G | 0 | 0 | 0 | 0 | 0 | 0 | 2 | 3 | F | 0 | I : 200

REV.	DATA	DESCRIZIONE	REDATTO	VERIFICATO	APPROVATO
FO	20/06/2011	EMISSIONE FINALE	PRO. ITER S.r.l.	F. BERTONI	F. COLLIA

NOME DEL FILE: SS0091\_F0.dwg