


STERZI E RIPORTI	759.38 mq
VEGETALE IN RILEVATO	5.26 mq
CI	3.56 mq
SEMA	17.97 ml
OSMA	15.30 ml
OSMA	29.57 ml
SEMA	31.47 ml
BASE	31.47 ml
FONDAZIONE	31.47 ml
BENEFICIA TR	31.47 ml
CI	31.47 ml

SEZIONE N° R-66  
PROGRESSIVA: 1797.46

SEZIONE N° M-66  
PROGRESSIVA: 1842.10

STERZI E RIPORTI	1458.76 mq
VEGETALE IN TRINCEA	12.10 mq
CI	39.30 ml
SEMA	36.78 ml
OSMA	36.78 ml
OSMA	36.78 ml
SEMA	36.78 ml
BASE	36.78 ml
FONDAZIONE	36.78 ml
BENEFICIA TR	36.78 ml
CI	36.78 ml

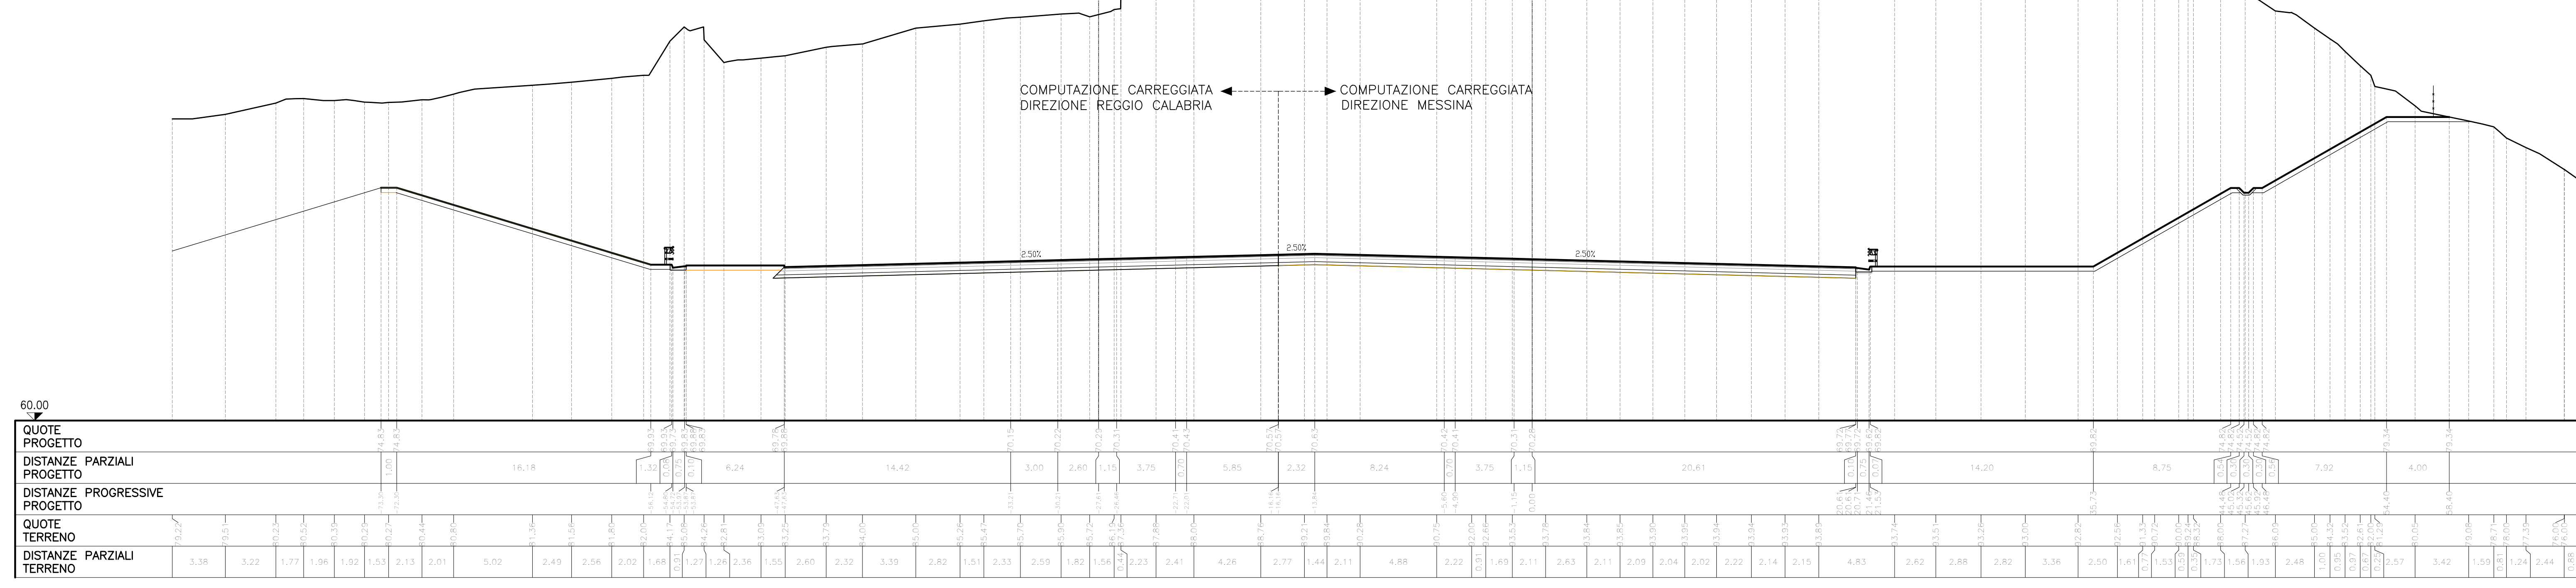


STERZI E RIPORTI	964.81 mq
VEGETALE IN TRINCEA	11.19 mq
CI	36.59 ml
OSMA	31.81 ml
OSMA	31.81 ml
SEMA	31.81 ml
BASE	31.81 ml
FONDAZIONE	31.81 ml
BENEFICIA TR	31.81 ml
CI	31.81 ml

SEZIONE N° R-67  
PROGRESSIVA: 1804.83

SEZIONE N° M-67  
PROGRESSIVA: 1849.46

STERZI E RIPORTI	1426.88 mq
VEGETALE IN TRINCEA	7.84 mq
CI	29.25 ml
SEMA	35.24 ml
OSMA	35.29 ml
OSMA	35.29 ml
SEMA	35.44 ml
BASE	35.44 ml
FONDAZIONE	35.89 ml
BENEFICIA TR	35.89 ml
CI	35.89 ml

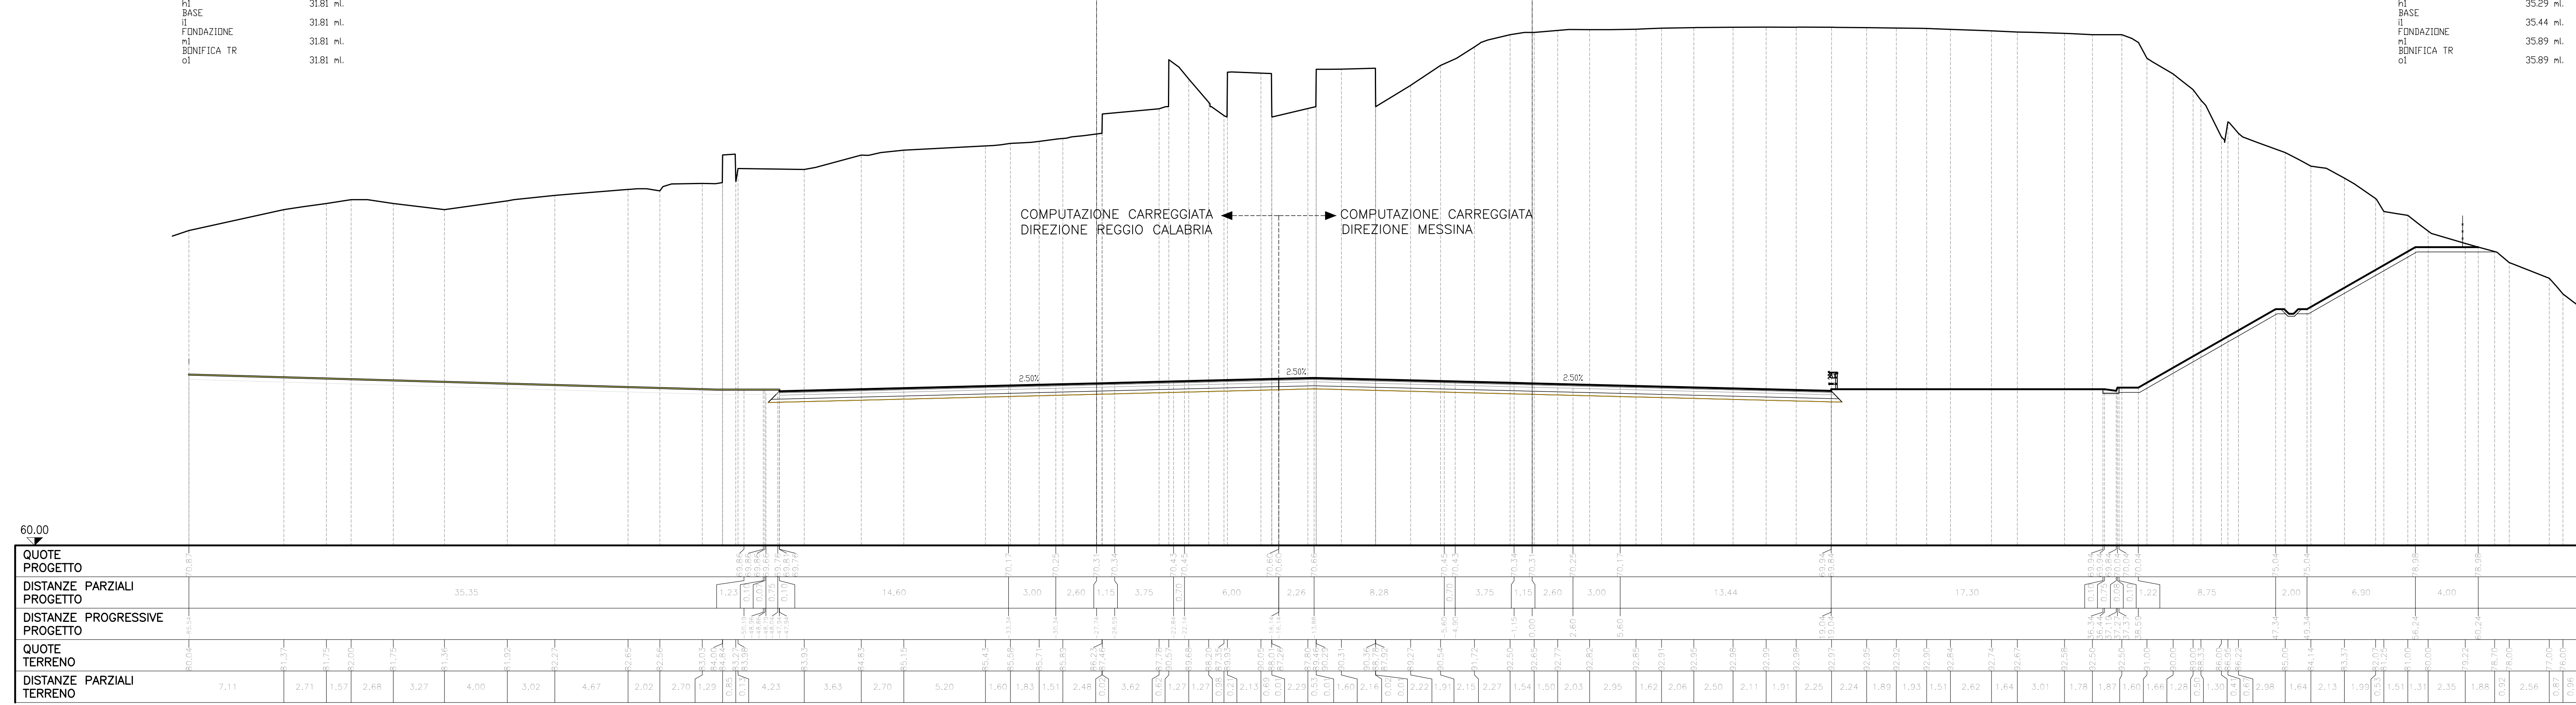


STERZI E RIPORTI	1014.56 mq
VEGETALE IN TRINCEA	32.12 mq
CI	32.12 ml
SEMA	32.12 ml
OSMA	32.12 ml
OSMA	32.12 ml
SEMA	32.12 ml
BASE	32.12 ml
FONDAZIONE	32.12 ml
BENEFICIA TR	32.12 ml
CI	32.12 ml

SEZIONE N° R-68  
PROGRESSIVA: 1830.37

SEZIONE N° M-68  
PROGRESSIVA: 1875.00

STERZI E RIPORTI	1365.73 mq
VEGETALE IN TRINCEA	7.31 mq
CI	23.84 ml
SEMA	35.34 ml
OSMA	35.39 ml
OSMA	35.39 ml
SEMA	35.54 ml
BASE	35.99 ml
FONDAZIONE	35.99 ml
BENEFICIA TR	35.99 ml
CI	35.99 ml

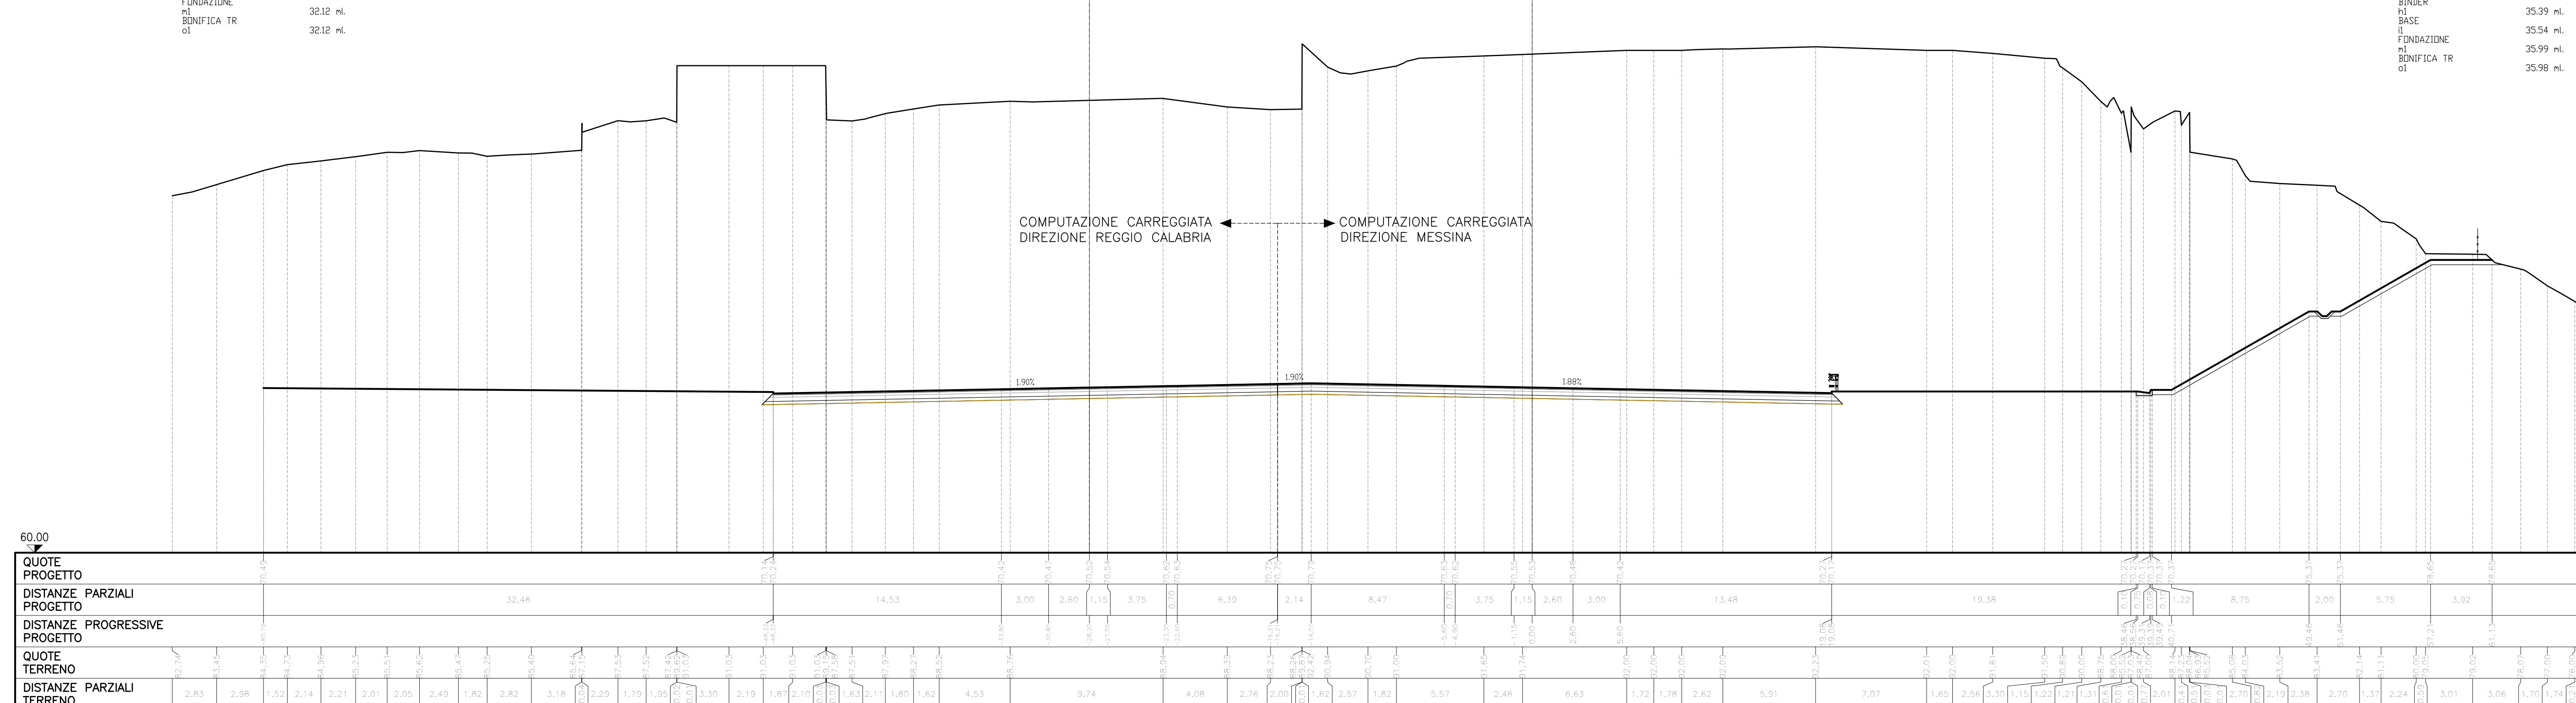

NOTE GENERALI

**Stretto di Messina**  
Concessionaria per la progettazione, realizzazione e gestione del collegamento stabile tra lo Stretto e il Continente  
 Organismo di Diritto Pubblico  
 (Legge n° 1158 del 17 dicembre 1971, modificata dal D.Lgs. n° 114 del 24 aprile 2001)

**PONTE SULLO STRETTO DI MESSINA**  
**PROGETTO DEFINITIVO**

**EUROLINK S.C.p.A.**  
IMPREGLIO S.p.A. (Mandatataria)  
 SOCIETA' ITALIANA PER CONDOTTE D'ACQUA S.p.A. (Mandante)  
 COOPERATIVA MURATORI E CEMENTISTI - C.M.C. di Ravenna Soc. Coop. a.r.l. (Mandante)  
 SACVY S.A.U. (Mandante)  
 ISHIKAWAJIMA - HARIMA HEAVY INDUSTRIES CO. Ltd. (Mandante)  
 A.C.I. S.C.P.A. - CONSORZIO STABILE (Mandante)

IL PROGETTISTA <small>Dott. Ing. F. Colli    Ordine Ingegneri Milano    n° 20305</small>	IL CONTRAENTE GENERALE <small>Project Manager    (Ing. P.P. Marchesini)</small>	STRETTO DI MESSINA <small>Direttore Generale e    RUP Validazione    (Ing. G. Timmenhelli)</small>	STRETTO DI MESSINA <small>Amministratore Delegato    (Dott. P. Gucci)</small>
---	--	---	--

**COLLEGAMENTI SICILIA** **SS0095\_F0**  
**INFRASTRUTTURE STRADALI OPERE CIVILI**  
**ELEMENTI DI CARATTERE GENERALE**  
**GENERALE**  
 ASSE AUTOSTRADALE - SEZIONI TRASVERSALI DA SEZ. M66/R66 A SEZ. M68/R68

REV.	DATA	DESCRIZIONE	REDATTO	VERIFICATO	APPROVATO
FO	20/06/2011	EMISSIONE FINALE	PRO. ITER S.r.l. F. BERTONI	F. COLLIA	

SCALA: 1:200  
 CODICE: C|G|O|7|0|P|W|9|D|S|C|O|G|O|G|O|G|O|O|O|O|O|2|7|FO|1:200  
 NOME DEL FILE: SS0095\_F0.dwg