
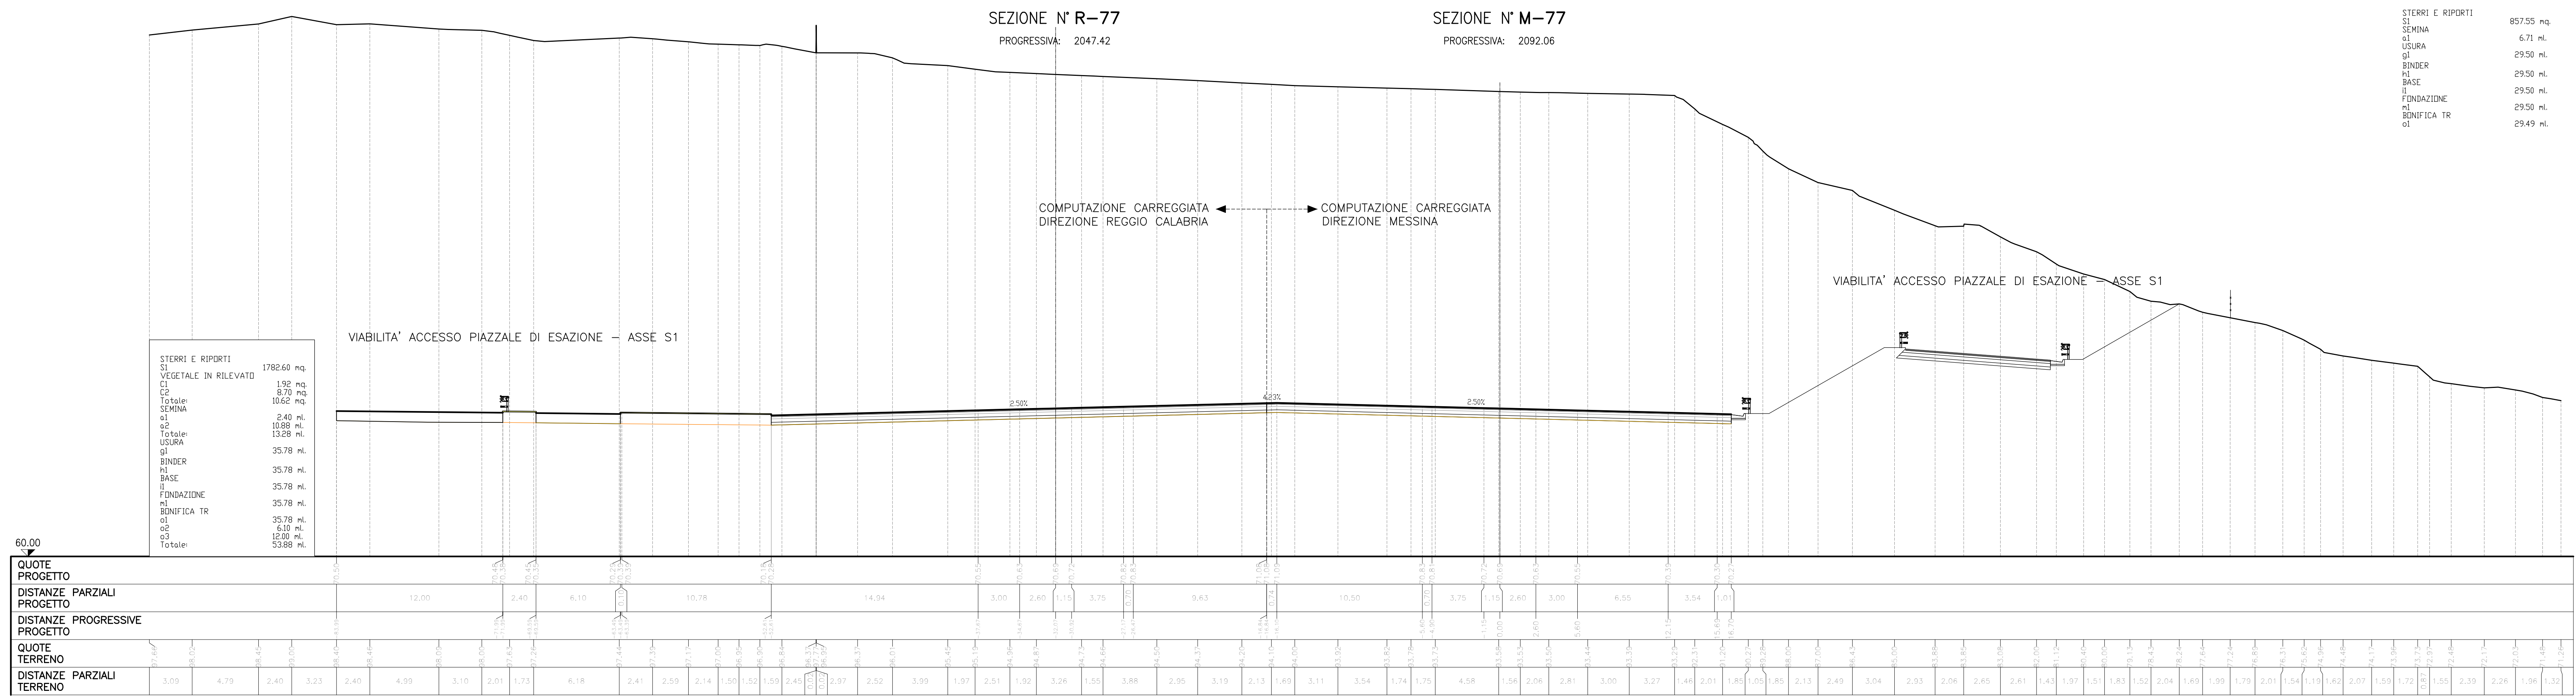
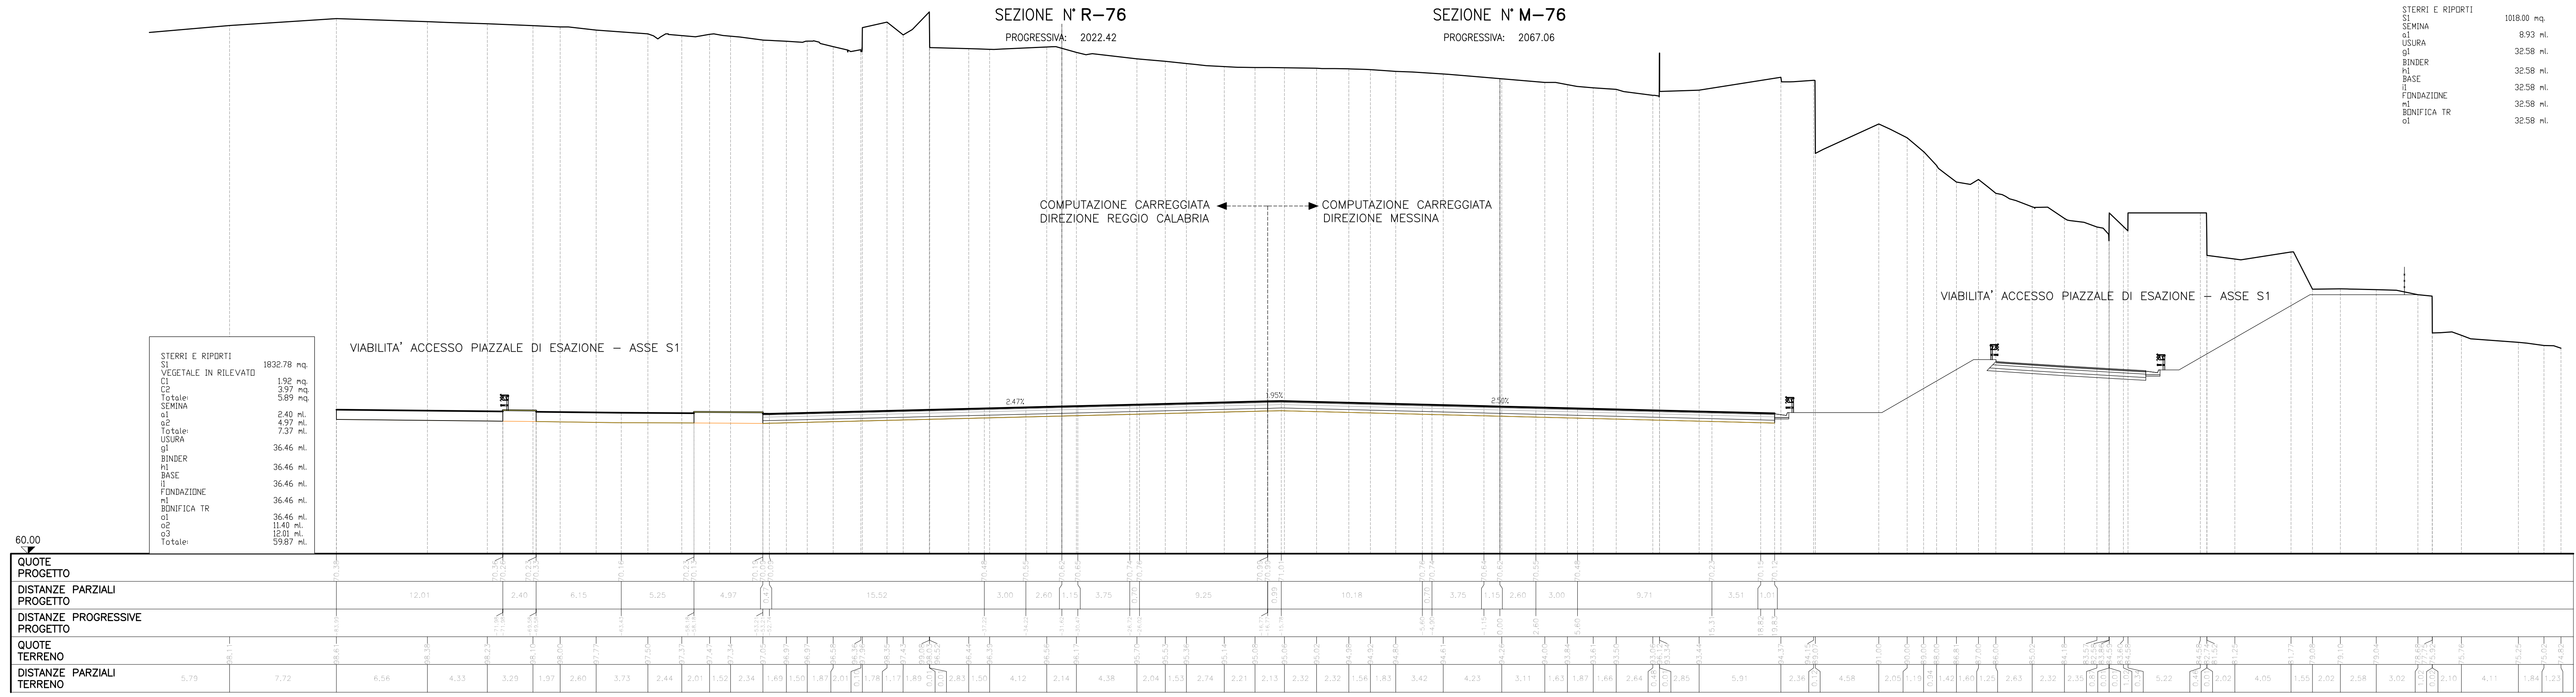


NOTE GENERALI

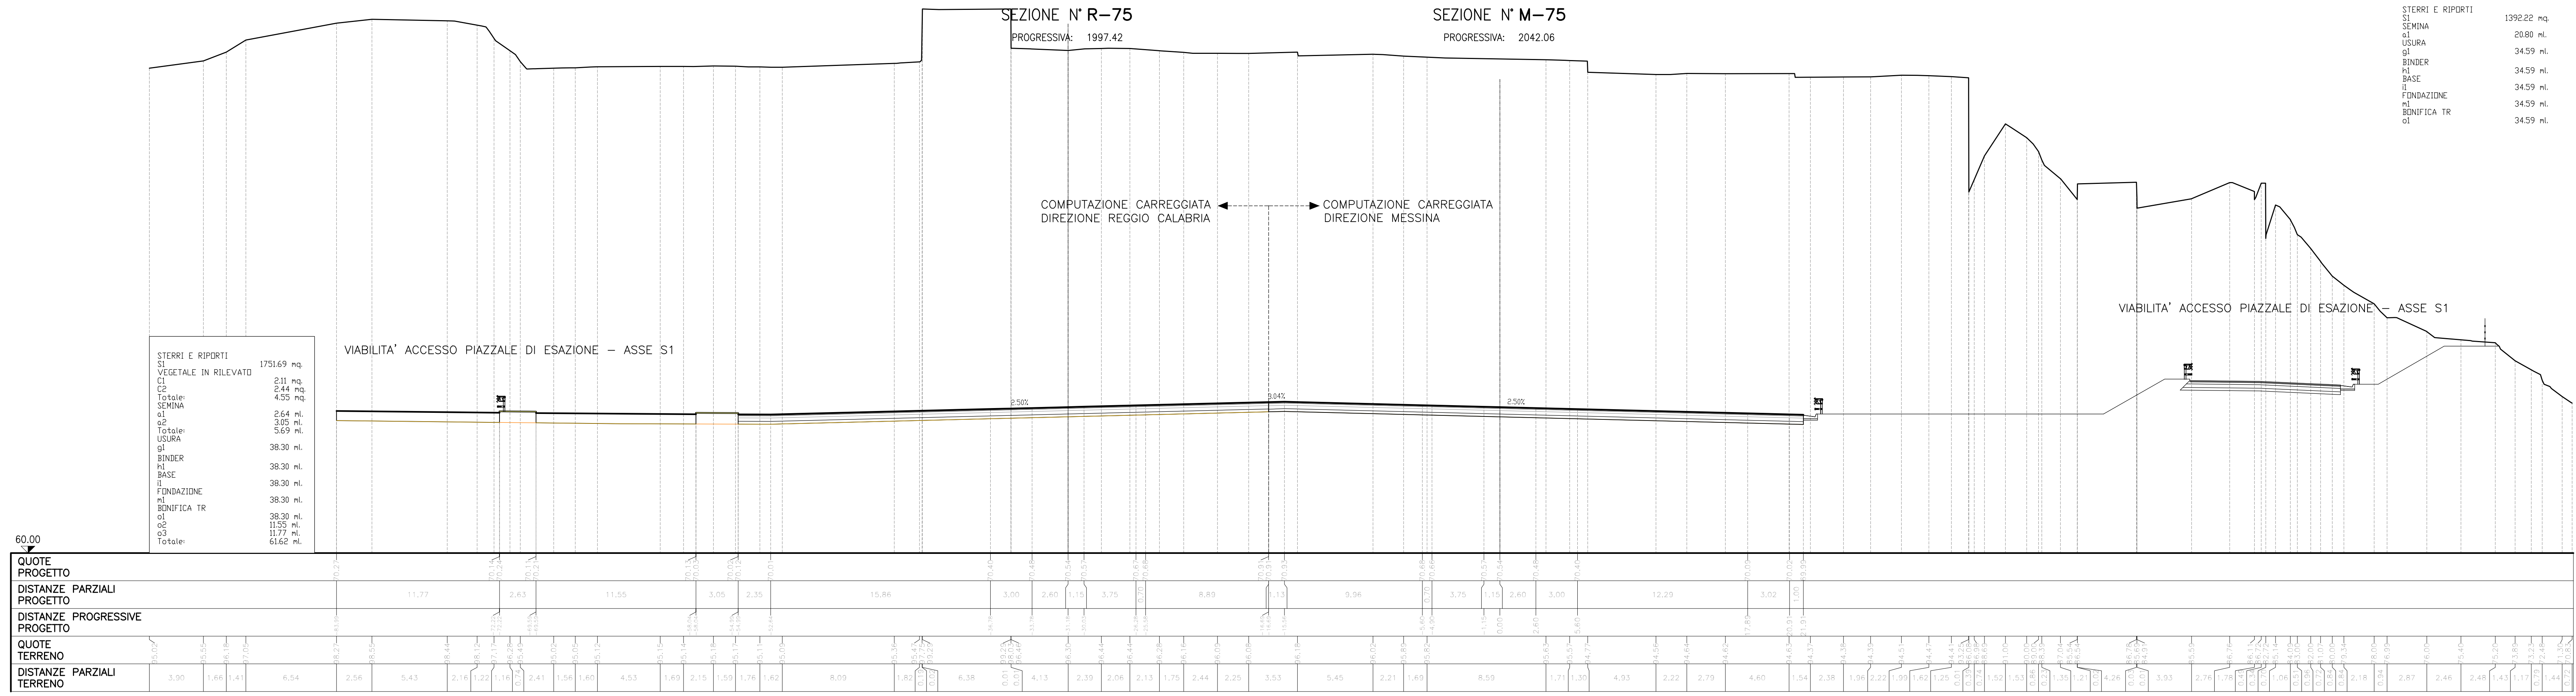

**Stretto di Messina**  
Concessionaria per la progettazione, realizzazione e gestione del collegamento stabile tra lo Stretto e il Cardine  
Città di Messina, n° 1158 del 17 dicembre 1971, modificato dal D.L. n° 114 del 24 aprile 2003

**PONTE SULLO STRETTO DI MESSINA**  
PROGETTO DEFINITIVO

**EUROLINK S.C.p.A.**  
IMPREGLIO S.p.A. (Mandataria)  
SOCIETA' ITALIANA PER CONDOTTE D'ACQUA S.p.A. (Mandatario)  
COOPERATIVA MURATORI E CEMENTISTI - C.M.C. di Ravenna Soc. Coop. a.r.l. (Mandatario)  
SACYR S.A.U. (Mandatario)  
ISHIKAWAJIMA - HARIMA HEAVY INDUSTRIES CO. Ltd. (Mandatario)  
A.C.I. S.C.P.A. - CONSORZIO STABILE (Mandatario)

IL PROGETTISTA: Dott. Ing. F. Colli  
Ordine Ingegneri Milano n° 20305  
SINA  
Dott. Ing. E. Paggi  
Ordine Ingegneri Milano n° 15408

IL CONTRAENTE GENERALE: Project Manager  
(Ing. P.P. Marchesini)

STRETTO DI MESSINA  
Direttore Generale e RUP  
(Ing. G. Timmenhagen)

STRETTO DI MESSINA  
Amministratore Delegato  
(Dott. P. Gucci)

**COLLEGAMENTI SICILIA**  
INFRASTRUTTURE STRADALI OPERE CIVILI  
ELEMENTI DI CARATTERE GENERALE  
GENERALE  
ASSE AUTOSTRADALE - SEZIONI TRASVERSALI DA SEZ. M75/R75 A SEZ. M77/R77

CODICE: **C G 0 7 0 0 P W 9 D S C O G O 0 0 0 0 0 0 0 3 0 F 0** ISOLA: **1 : 200**

REV.	DATA	DESCRIZIONE	REDATTO	VERIFICATO	APPROVATO
FO	20/06/2011	EMISSIONE FINALE	PRO. ITR S.r.l.	F. BERTONI	F. COLLA

NOME DEL FILE: SS0098\_F0.dwg