



**NOTE GENERALI**

STERRE E RIPORTI	6530 mq
SI	
SEMINA	316 mq
URBANA	2658 mq
DI	
BINDER	2658 mq
BIAS	2658 mq
FONDAZIONE	2658 mq
RI	
BENEFICA TR	2658 mq
OT	2658 mq

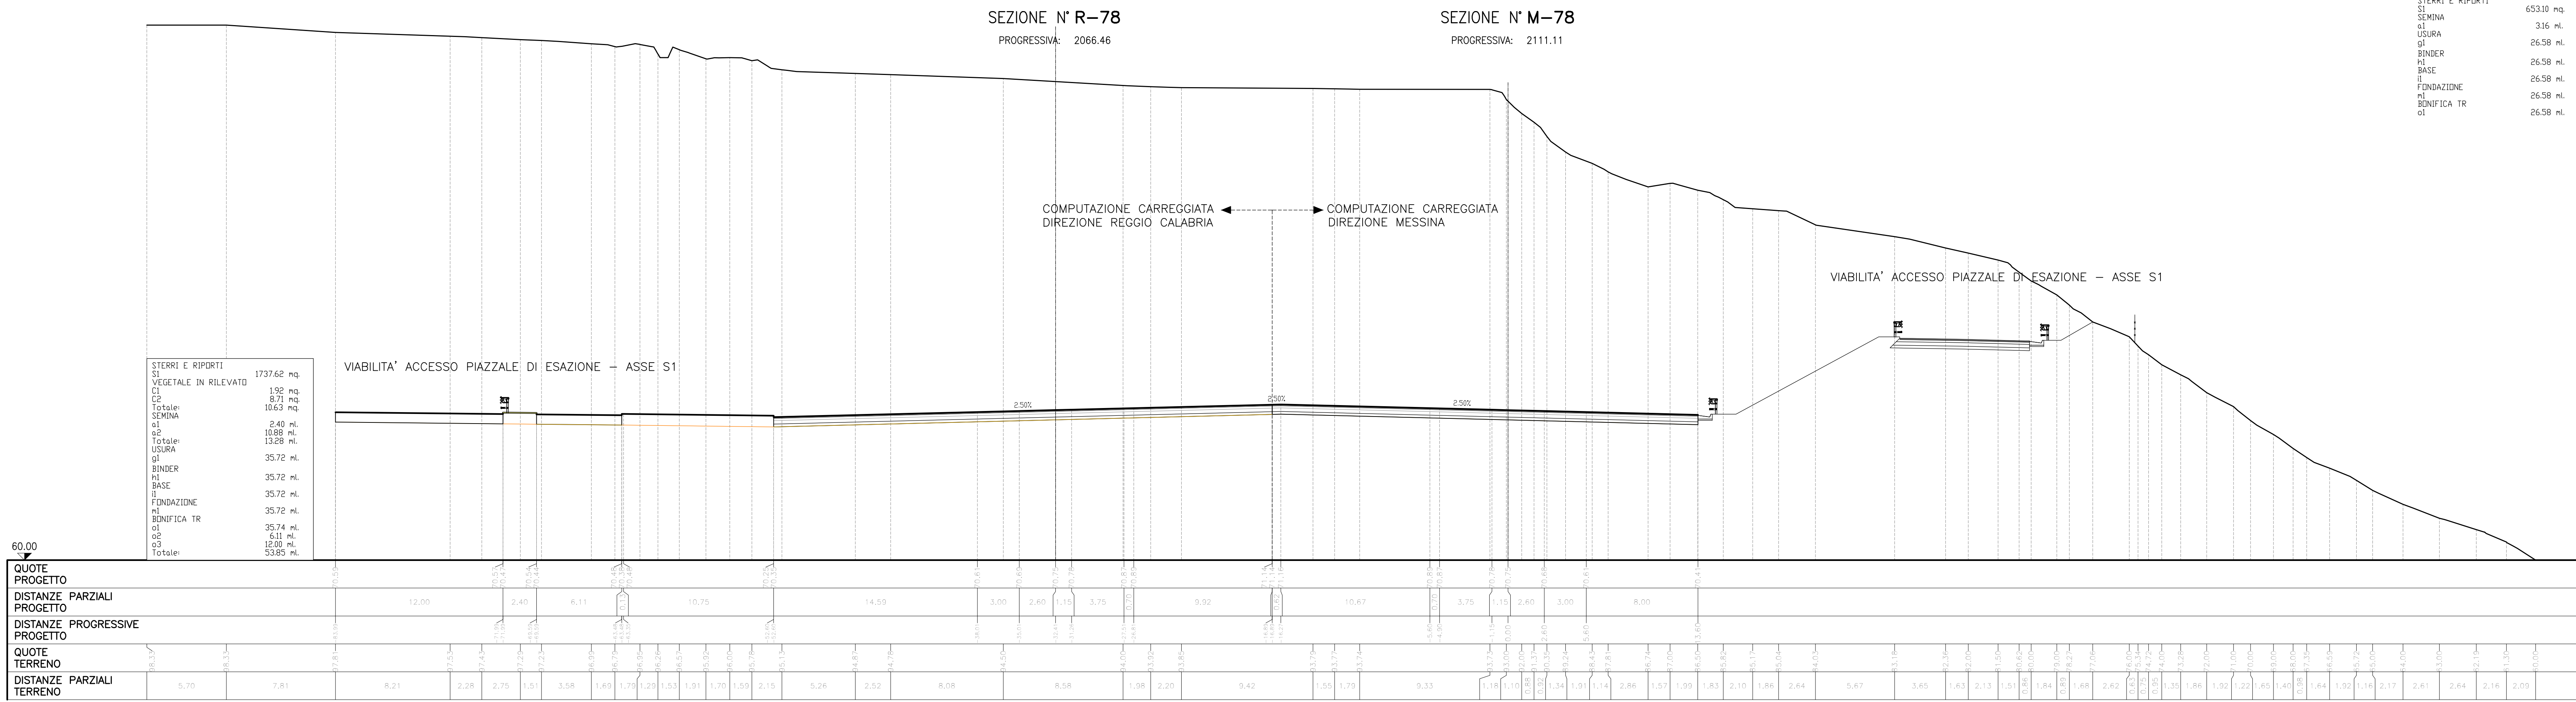


STERRE E RIPORTI	173762 mq
VEGETALE IN RILEVATO	192 mq
SI	870 mq
SEMINA	1043 mq
URBANA	240 mq
DI	1088 mq
BINDER	1328 mq
BIAS	3572 mq
FONDAZIONE	3572 mq
RI	3572 mq
BENEFICA TR	3572 mq
OT	3572 mq
Totale	5385 mq

STERRE E RIPORTI	4304 mq
VEGETALE IN RILEVATO	148 mq
SI	469 mq
SEMINA	386 mq
URBANA	835 mq
DI	
BINDER	1645 mq
BIAS	1645 mq
FONDAZIONE	1679 mq
RI	1723 mq
BENEFICA TR	1723 mq
OT	1723 mq

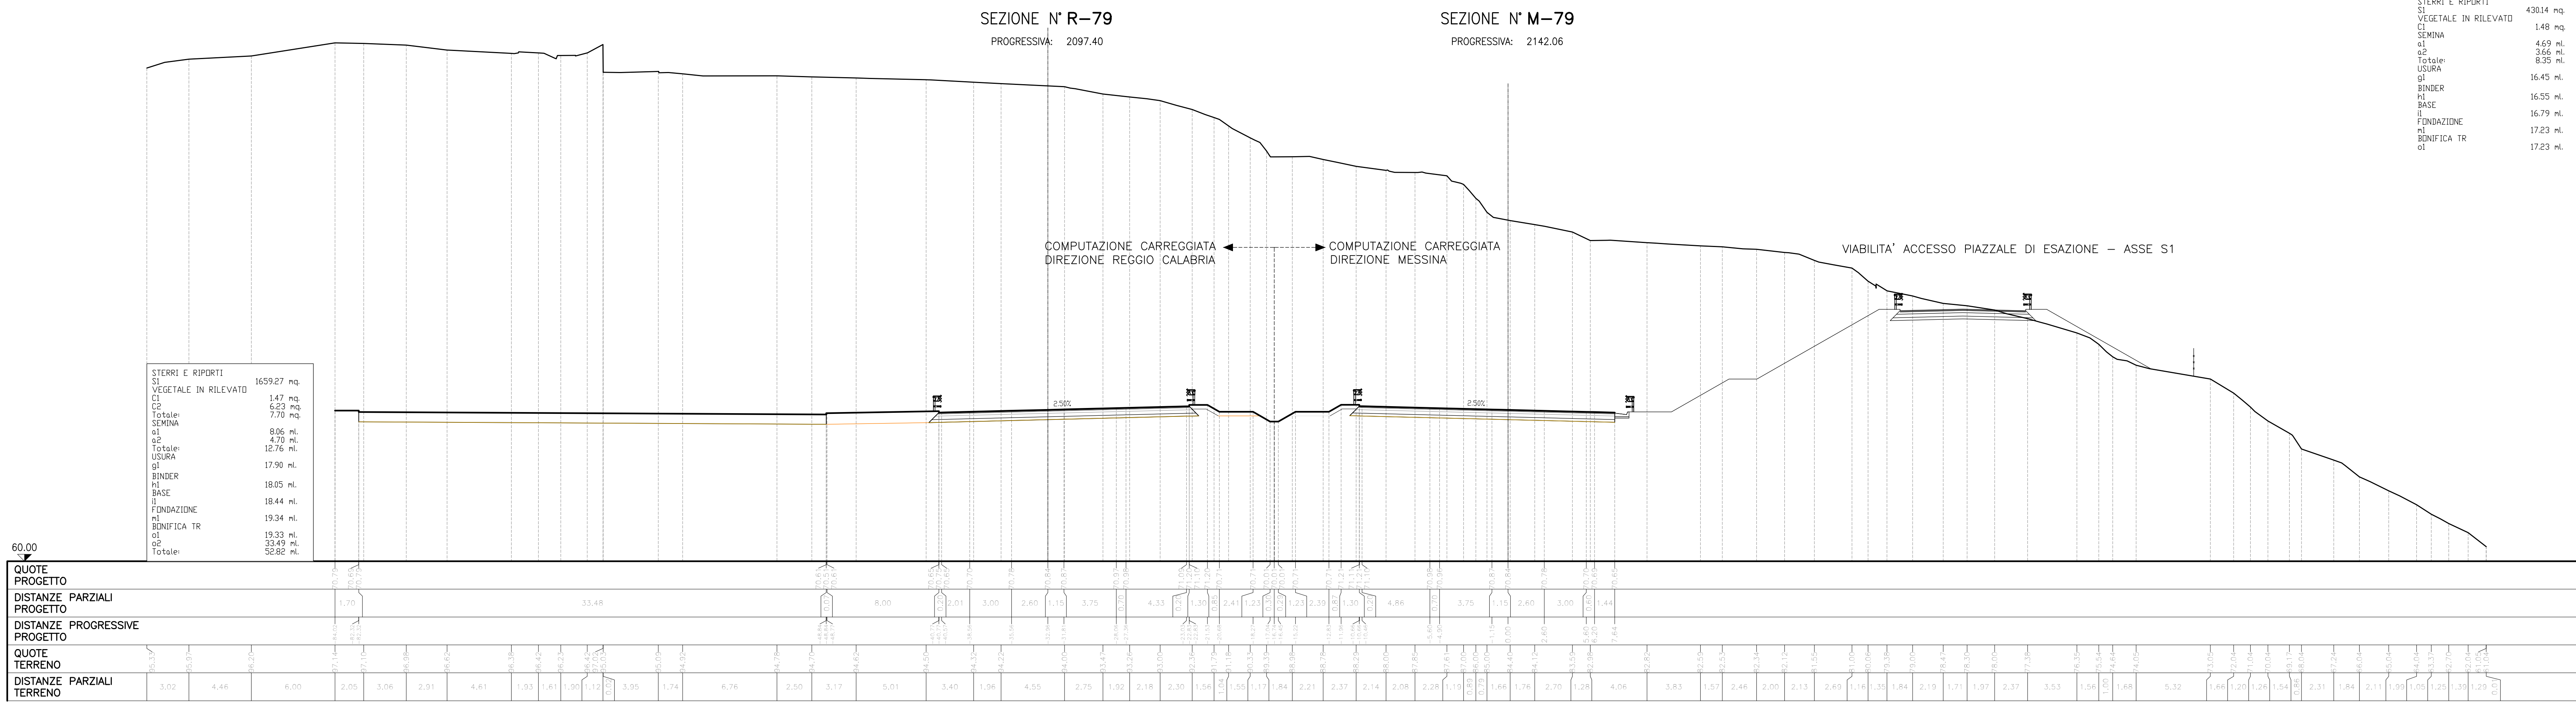

STERRE E RIPORTI	165927 mq
VEGETALE IN RILEVATO	147 mq
SI	523 mq
SEMINA	170 mq
URBANA	806 mq
DI	179 mq
BINDER	1276 mq
BIAS	1790 mq
FONDAZIONE	1845 mq
RI	1844 mq
BENEFICA TR	1934 mq
OT	1933 mq
Totale	3349 mq

STERRE E RIPORTI	3272 mq
SI	
SEMINA	750 mq
URBANA	1352 mq
DI	
BINDER	1362 mq
BIAS	1386 mq
FONDAZIONE	1430 mq
RI	
BENEFICA TR	1430 mq
OT	1430 mq

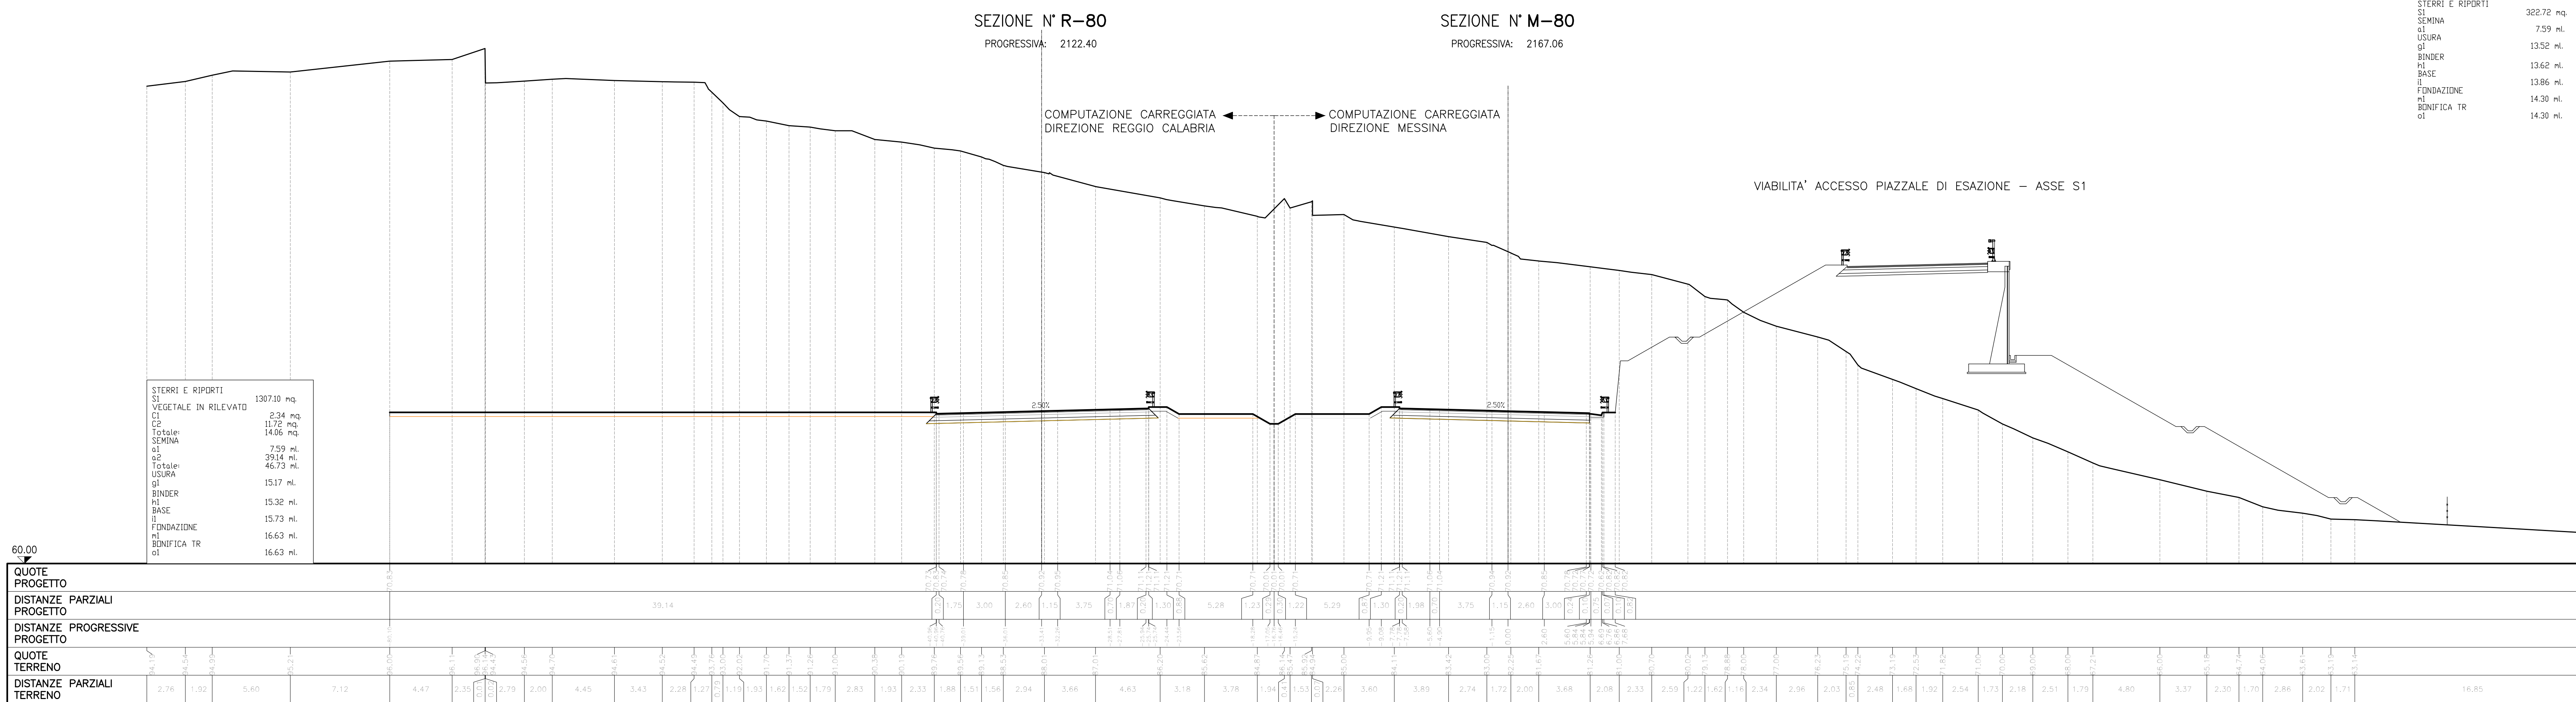

STERRE E RIPORTI	120730 mq
VEGETALE IN RILEVATO	234 mq
SI	1120 mq
SEMINA	1458 mq
URBANA	379 mq
DI	3914 mq
BINDER	4673 mq
BIAS	1517 mq
FONDAZIONE	1532 mq
RI	1579 mq
BENEFICA TR	1663 mq
OT	1663 mq

**Stretto di Messina**  
 Concessione per la progettazione, realizzazione e gestione del collegamento stabile tra lo Stretto e il Cardine  
 Organismo di Diritto Pubblico  
 (Legge n° 1158 del 17 dicembre 1971, modificata dal D.Lgs. n° 114 del 24 aprile 2003)



**PONTE SULLO STRETTO DI MESSINA**  
 PROGETTO DEFINITIVO

EUROLINK S.C.p.A.  
 IMPREGILO S.p.A. (Mandatataria)  
 SOCIETA' ITALIANA PER CONDOTTE D'ACQUA S.p.A. (Mandatante)  
 COOPERATIVA MURATORI E CEMENTISTI - C.M.C. di Ravenna Soc. Coop. a.r.l. (Mandatante)  
 SACYR S.A.U. (Mandatante)  
 ISHIKAWAJIMA - HARIMA HEAVY INDUSTRIES CO. Ltd. (Mandatante)  
 A.C.I. S.C.P.A. - CONSORZIO STABILE (Mandatante)

IL PROGETTISTA	IL CONTRAENTE GENERALE	STRETTO DI MESSINA	STRETTO DI MESSINA
Dott. Ing. F. Colli Ordine Ingegneri Milano n° 20305	Project Manager (Ing. P.P. Marcheselli)	Direttore Generale e RUP Validazione (Ing. G. Fimmgenti)	Amministratore Delegato (Dott. P. Gucci)
SINA			
Dott. Ing. E. Paggi Ordine Ingegneri Milano n° 15408			

**COLLEGAMENTI SICILIA** SS0099\_F0  
 INFRASTRUTTURE STRADALI OPERE CIVILI  
 ELEMENTI DI CARATTERE GENERALE  
 GENERALE  
 ASSE AUTOSTRADALE - SEZIONI TRASVERSALI DA SEZ. M78/R78 A SEZ. M80/R80

CODICE	DESCRIZIONE	REDAITO	VERIFICATO	APPROVATO
FO	20/06/2011	EMMISSIONE FINALE	PRO. ITER S.r.l. F. BERTONI	F. COLLIA