


NOTE GENERALI

SEZIONE N° R-86  
PROGRESSIVA: 2248,68


SEZIONE N° M-86  
PROGRESSIVA: 2292,07

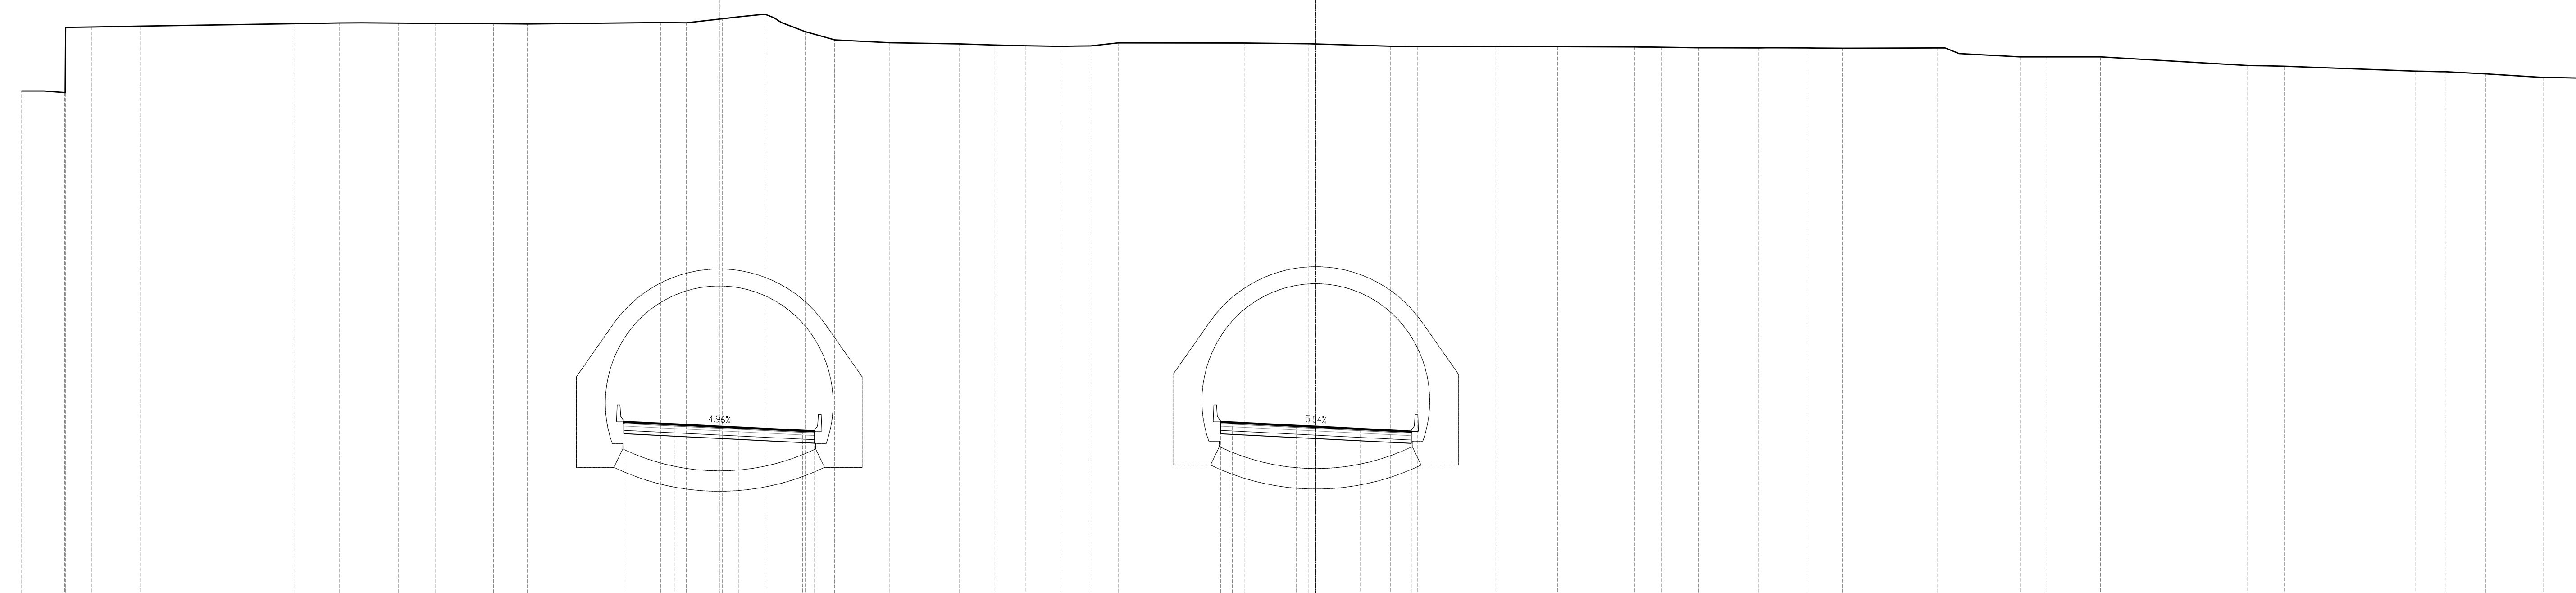

61,00	
QUOTE PROGETTO	
DISTANZE PARZIALI PROGETTO	
DISTANZE PROGRESSIVE PROGETTO	
QUOTE TERRENO	
DISTANZE PARZIALI TERRENO	2,52	1,51	2,89	0,74	2,86	0,49	2,17	5,09	1,09	7,83	5,11	2,09	2,32	2,73	3,24	4,30	2,07	1,83	2,05	1,81	1,81	7,44	2,71	4,82	1,82	4,38	3,63	4,52	1,54	2,18	3,53	2,83	2,07	3,80	4,84	1,82	2,10	8,84	2,37	7,67	1,74	2,20	3,40	3,89

SEZIONE N° R-87  
PROGRESSIVA: 2274,30

SEZIONE N° M-87  
PROGRESSIVA: 2317,07

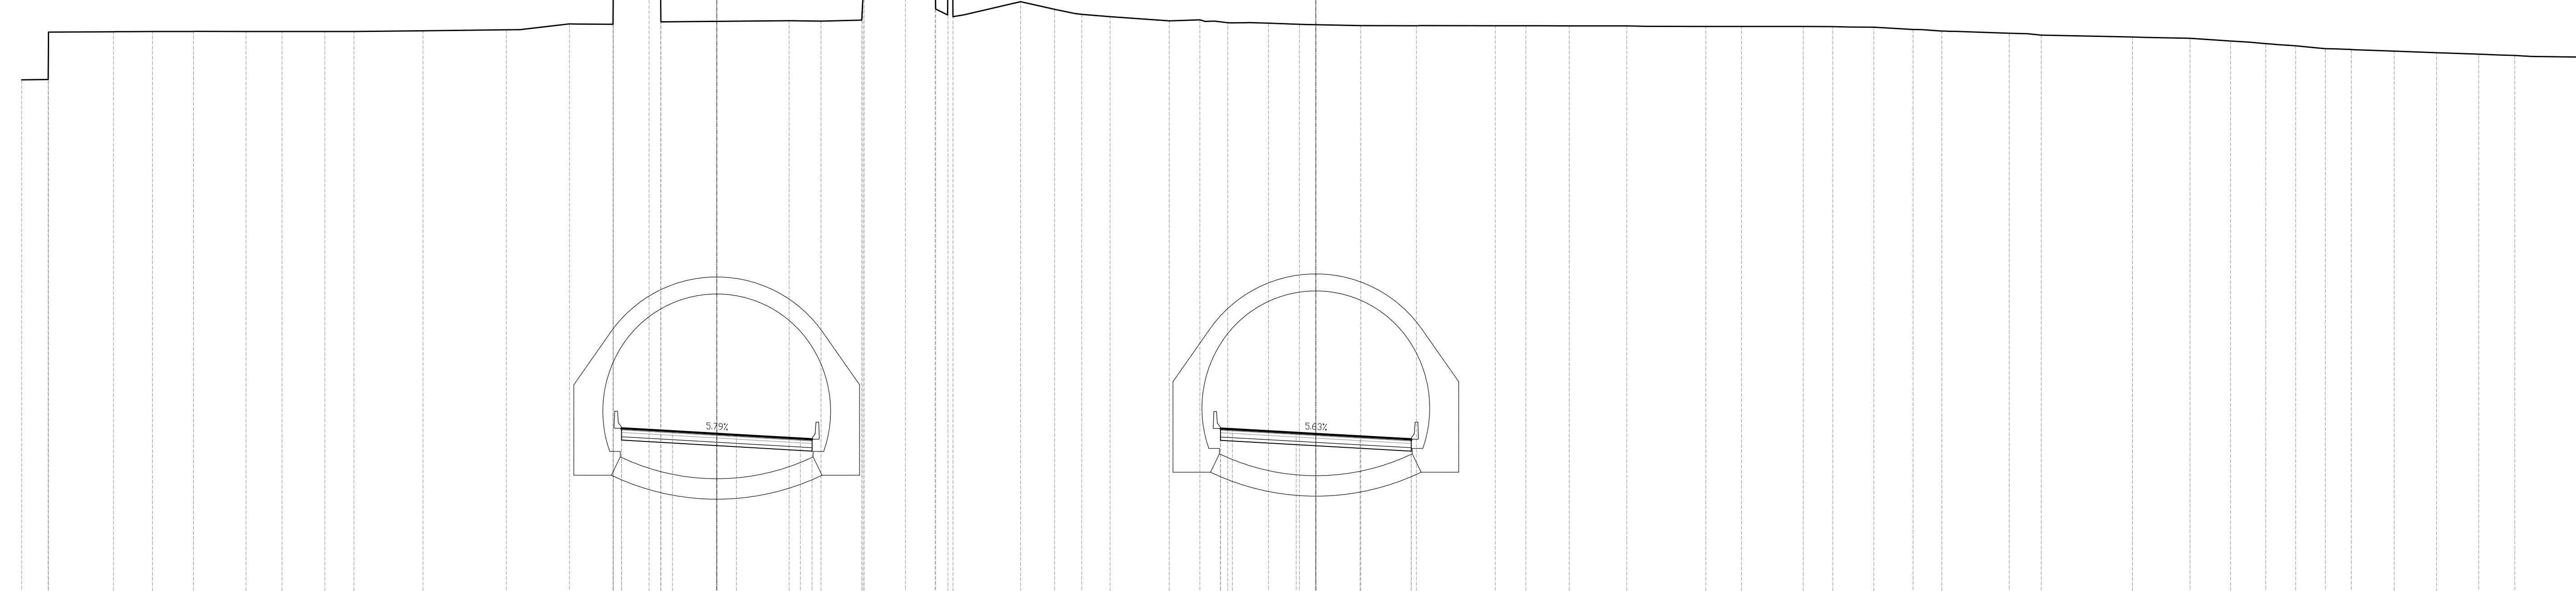

61,00	
QUOTE PROGETTO	
DISTANZE PARZIALI PROGETTO	
DISTANZE PROGRESSIVE PROGETTO	
QUOTE TERRENO	
DISTANZE PARZIALI TERRENO	1,00	0,82	2,28	2,42	0,98	2,11	3,02	1,75	4,00	4,89	3,71	3,00	2,10	2,10	7,53	1,88	2,18	2,43	1,74	2,12	1,87	1,99	2,00	1,81	3,27	1,91	1,83	2,33	1,81	0,81	3,27	4,43	3,80	2,54	3,38	4,45	2,08	3,43	1,74	2,41	2,37	1,83	3,38	1,88	0,30	0,38	0,39	3,00	1,77	1,20	0,53	0,22	0,49	2,49	2,11	3,42	1,07

**Stretto di Messina**  
Concessionaria per la progettazione, realizzazione e gestione del collegamento stabile tra lo Stretto e il Continente  
 Organismo di Diritto Pubblico  
 (Legge n° 1158 del 07 dicembre 1971, modificata dal D.Lgs. n° 114 del 24 aprile 2003)

**PONTE SULLO STRETTO DI MESSINA**  
  
**PROGETTO DEFINITIVO**

**EUROLINK S.p.A.**  
IMPREGITO S.p.A. (Mandatataria)  
 SOCIETA' ITALIANA PER CONDOTTE D'ACQUA S.p.A. (Mandatante)  
 COOPERATIVA MURATORI E CEMENTISTI - C.M.C. di Ravenna Soc. Coop. a.r.l. (Mandatante)  
 SACYR S.A.U. (Mandatante)  
 ISHIKAWAJIMA - HARIMA HEAVY INDUSTRIES CO. Ltd. (Mandatante)  
 A.C.I. S.C.P.A. - CONSORZIO STABILE (Mandatante)

<b>IL PROGETTISTA</b> Dott. Ing. F. Colla Ordine Ingegneri Milano n° 20305  Dott. Ing. E. Paggi Ordine Ingegneri Milano n° 15408	<b>IL CONTRAENTE GENERALE</b> Project Manager (Ing. P.P. Marcheselli)	<b>STRETTO DI MESSINA</b> Direttore Generale e RUP Validazione (Ing. G. Timmenhant)	<b>STRETTO DI MESSINA</b> Amministratore Delegato (Dott. P. Giuco)
---	---	--	--

**COLLEGAMENTI SICILIA** SS0102\_F0  
**INFRASTRUTTURE STRADALI OPERE CIVILI**  
**ELEMENTI DI CARATTERE GENERALE**  
 GENERALE  
 ASSE AUTOSTRADALE - SEZIONI TRASVERSALI DA SEZ. M86/R86 A SEZ. M87/R87

REV.	DATA	DESCRIZIONE	REDATTO	VERIFICATO	APPROVATO
FO	20/06/2011	EMISSIONE FINALE	PRO. ITER S.r.l.	F. BERTONI	F. COLLIA

SCALA: 1 : 200  
 CODICE: CIG 07 0 0 P W 9 D S C 0 0 G 0 0 0 0 0 0 3 4 F O