



NOTE GENERALI

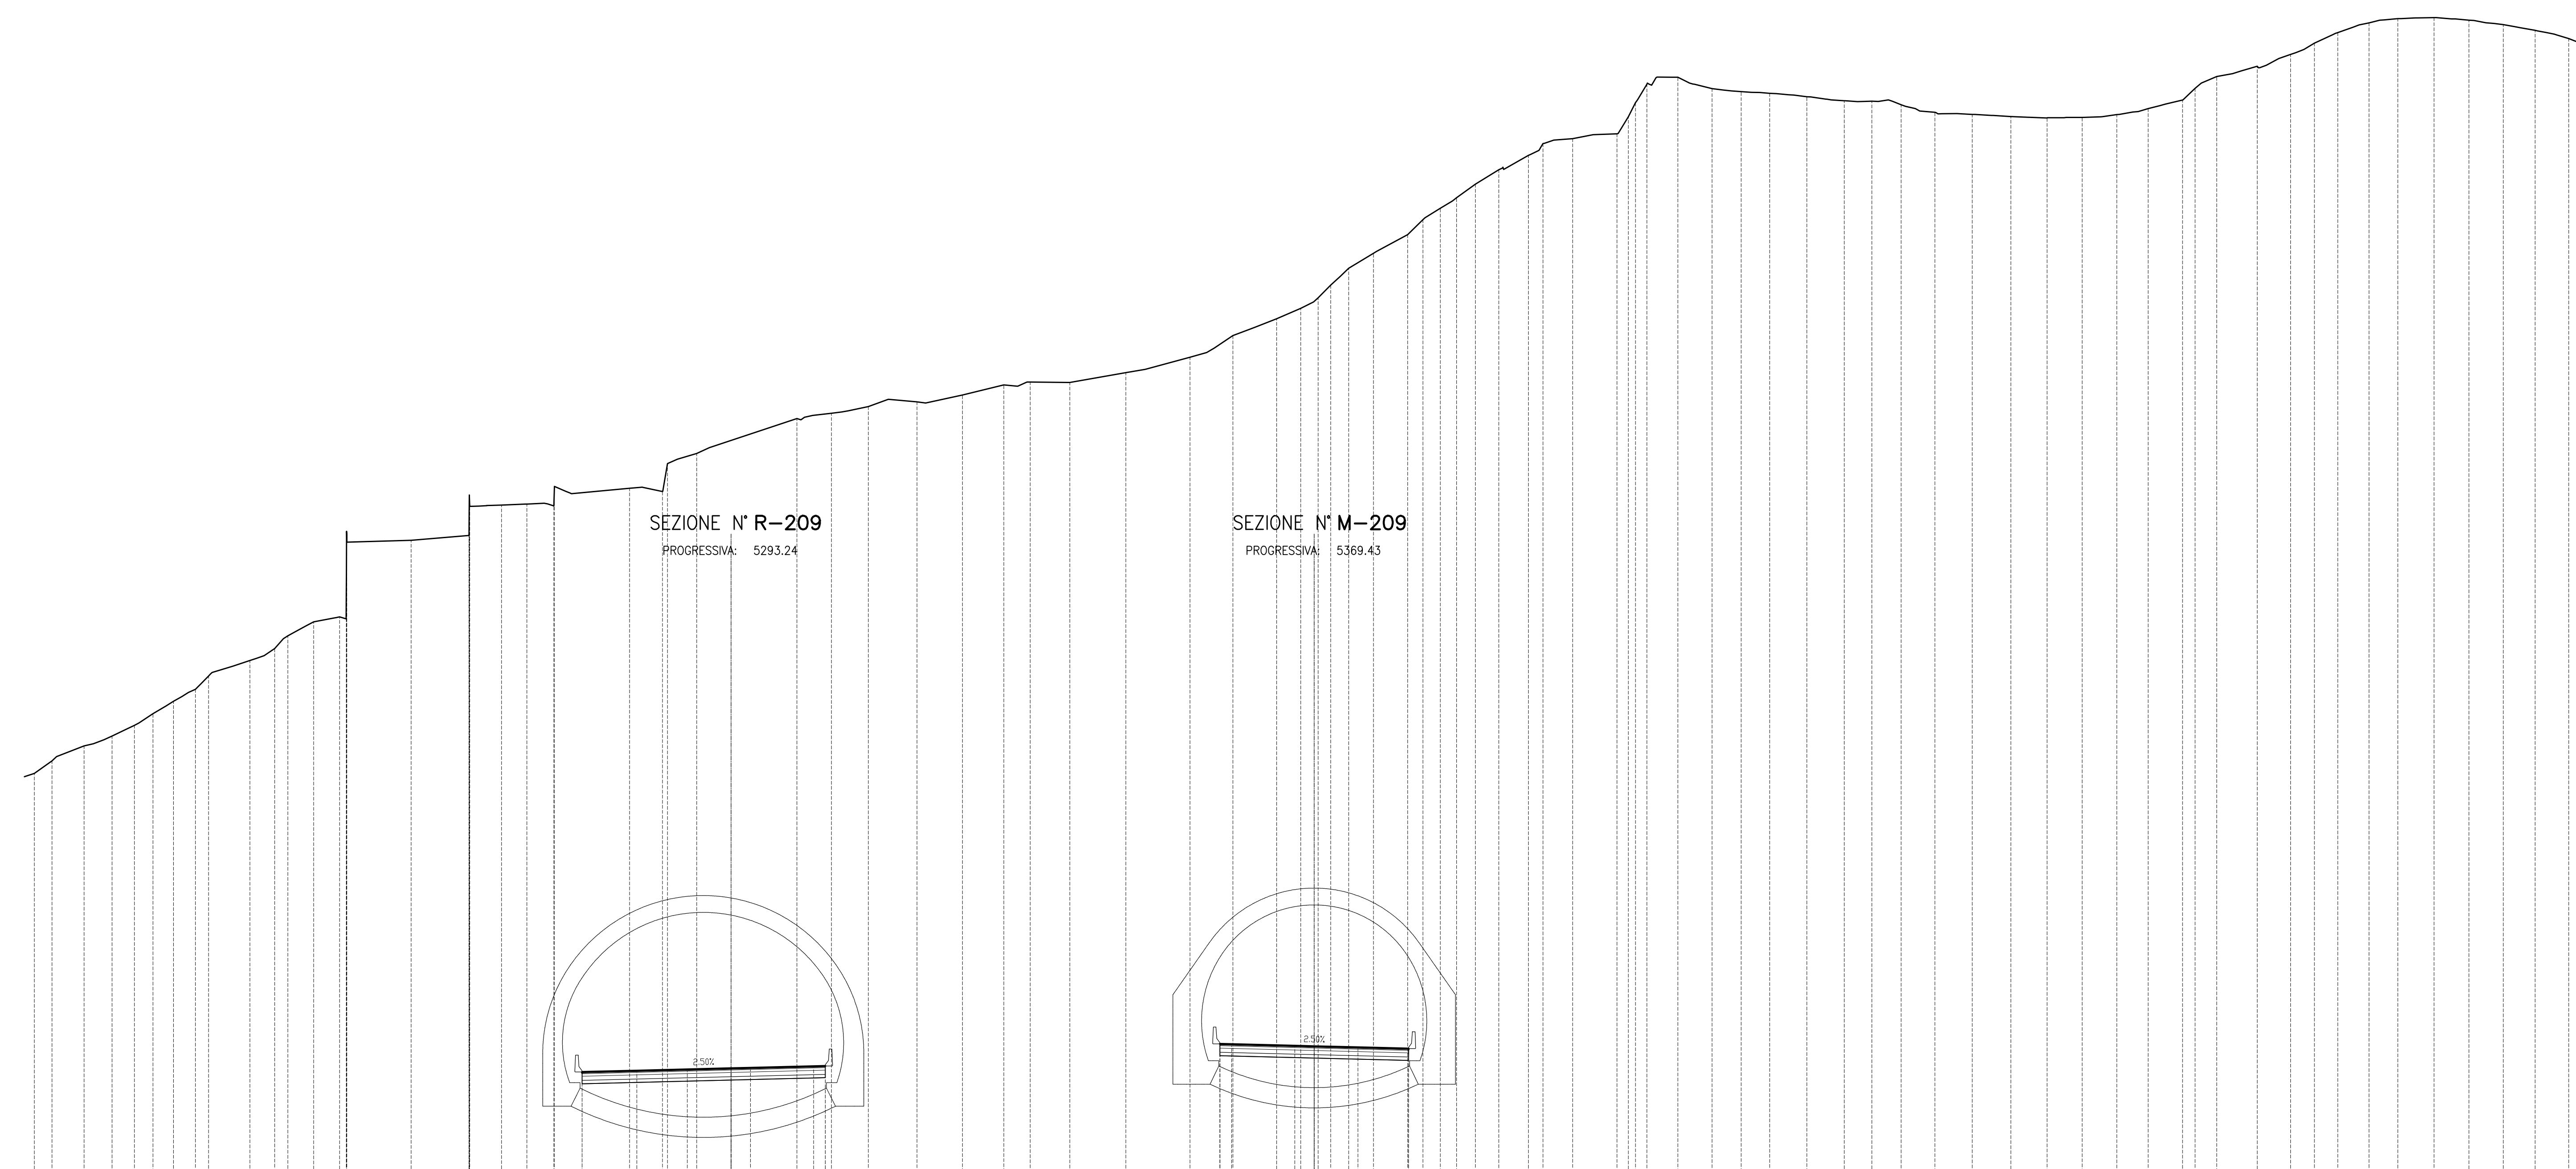

100,00	QUOTE PROGETTO			
	Distanze Parziali Progetto			
	Distanze Progressive Progetto			
	QUOTE TERRENO			
	Distanze Parziali Terreno			
	Distanze Progressive Terreno			

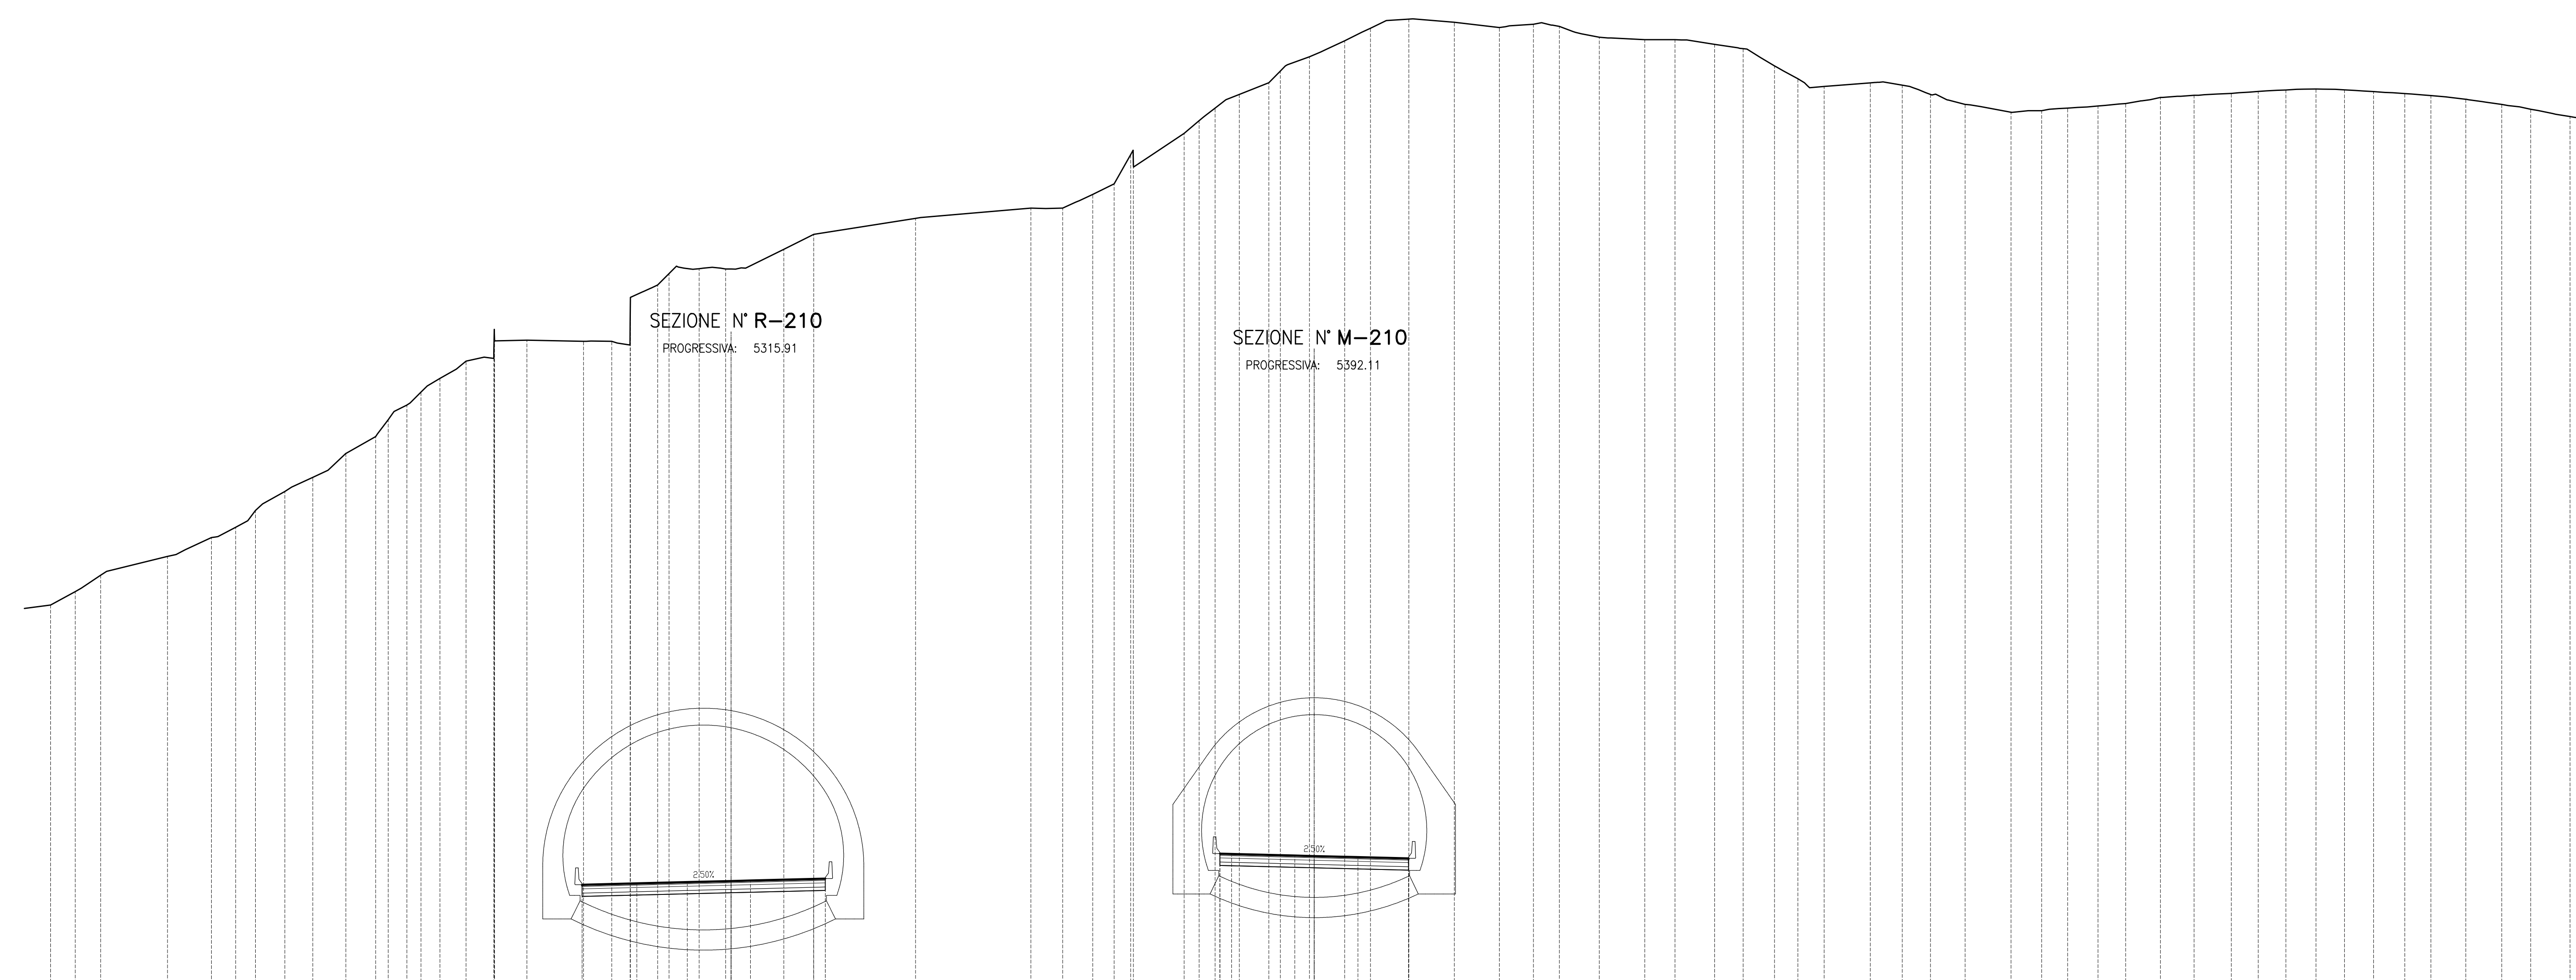

100,00	QUOTE PROGETTO			
	Distanze Parziali Progetto			
	Distanze Progressive Progetto			
	QUOTE TERRENO			
	Distanze Parziali Terreno			
	Distanze Progressive Terreno			

**Stretto di Messina**  
Concessionaria per la progettazione, realizzazione e gestione del collegamento stabile tra lo Stretto e il Cardinale  
 Organismo di Diritto pubblico  
 (Legge n° 1158 del 17 dicembre 1971, modificata dal D.Lgs. n° 114 del 24 aprile 2000)

---

**PONTE SULLO STRETTO DI MESSINA**

**PROGETTO DEFINITIVO**

---

**EUROLINK S.C.p.A.**  
IMPREGLIO S.p.A. (Mandatataria)  
 SOCIETÀ ITALIANA PER CONDOTTE D'ACQUA S.p.A. (Mandatante)  
 COOPERATIVA MURATORI E CEMENTISTI - C.M.C. di Ravenna Soc. Coop. a.r.l. (Mandatante)  
 SACYR S.A.U. (Mandatante)  
 ISHIKAWAJIMA - HARIMA HEAVY INDUSTRIES CO. Ltd. (Mandatante)  
 A.C.I. S.C.P.A. - CONSORZIO STABILE (Mandatante)

---

<small>IL PROGETTISTA</small> Dott. Ing. F. Colla Ordine Ingegneri Milano n° 20335	<small>IL CONTRAENTE GENERALE</small> Project Manager (Ing. P.P. Marcheselli)	<small>STRETTO DI MESSINA</small> Direttore Generale e RUP Validazione (Ing. G. Fimmemigli)	<small>STRETTO DI MESSINA</small> Amministratore Delegato (Dott. P. Giucci)
---	---	--	---

---

**COLLEGAMENTI SICILIA** **SS0103\_F0**  
 INFRASTRUTTURE STRADALI OPERE CIVILI  
 ELEMENTI DI CARATTERE GENERALE  
 GENERALE  
 ASSE AUTOSTRADALE - SEZIONI TRASVERSALI DA SEZ. M209/R209 A SEZ. M210/R210

---

CODICE  
**C | G | 0 | 7 | 0 | 0 | P | W | 9 | D | S | C | 0 | 0 | G | 0 | 0 | 0 | 0 | 0 | 3 | 5 | F | 0** SCALA:  
1 : 200

REV.	DATA	DESCRIZIONE	REDATTO	VERIFICATO	APPROVATO
FO	20/06/2011	EMISSIONE FINALE	PRO. ITER S.r.l.	F. BERTONI	F. COLLA

NOME DEL FILE: SS0103\_F0.dwg