


NOTE GENERALI

SEZIONE N° R-213
PROGRESSIVA: 5390.91


SEZIONE N° M-213
PROGRESSIVA: 5467.11

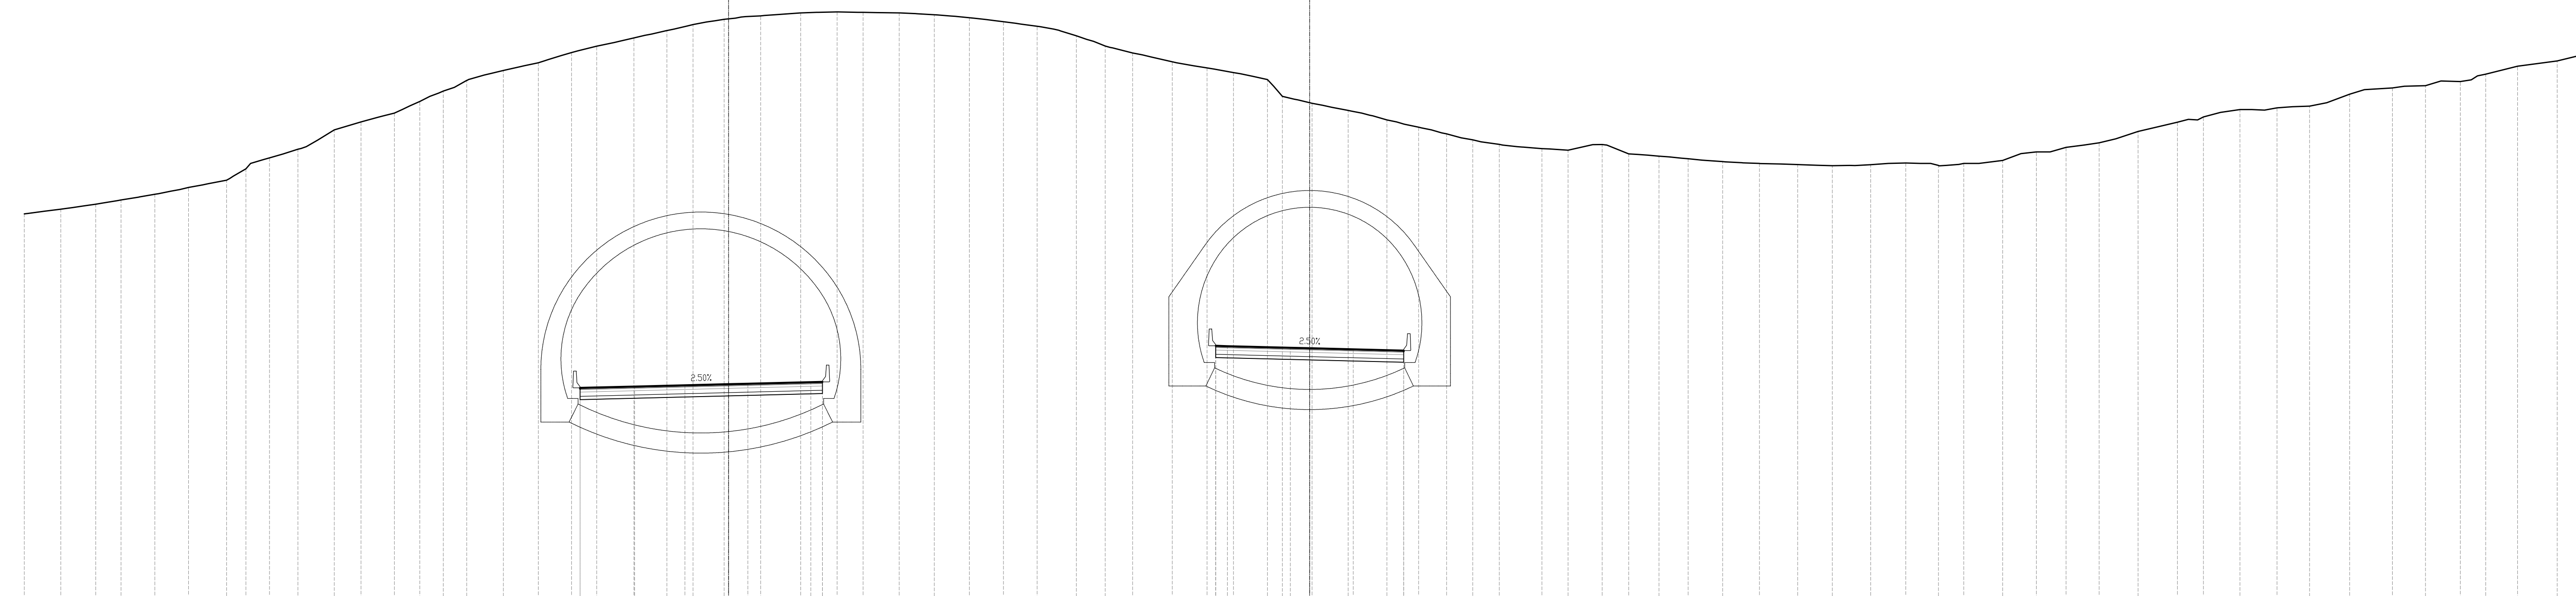

94.00	QUOTE PROGETTO			
	Distanze Parziali Progetto			
	Distanze Progressive Progetto			
	QUOTE TERRENO			
	Distanze Parziali Terreno			

SEZIONE N° R-214
PROGRESSIVA: 5415.91


SEZIONE N° M-214
PROGRESSIVA: 5492.11

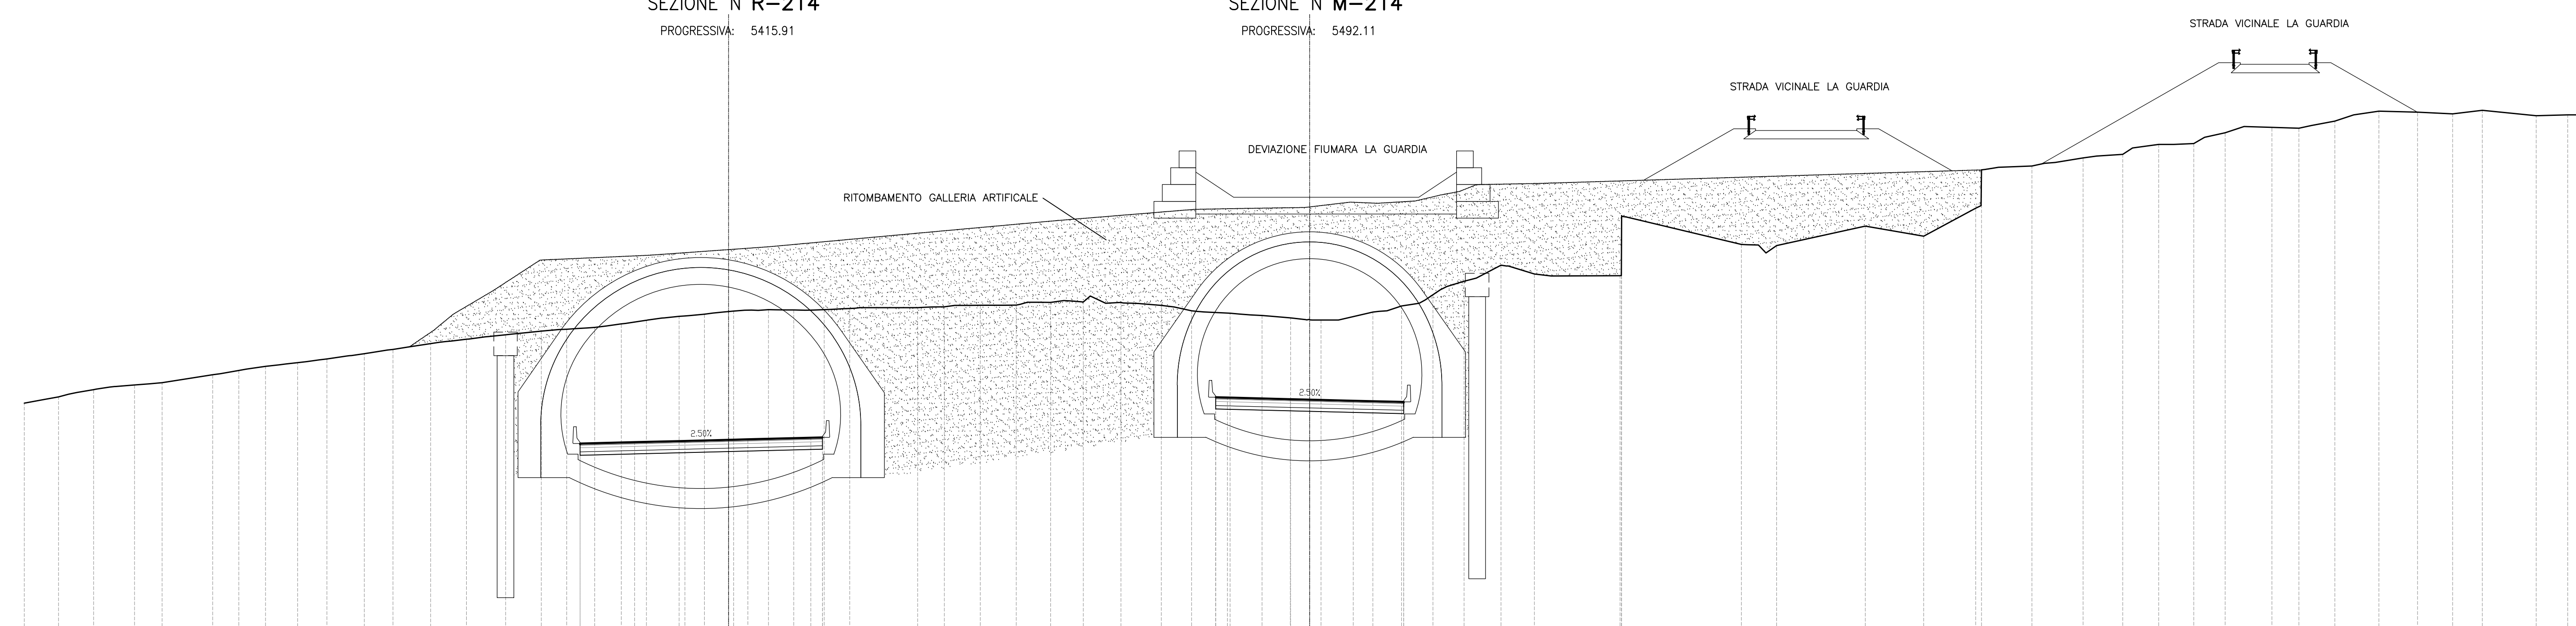

94.00	QUOTE PROGETTO			
	Distanze Parziali Progetto			
	Distanze Progressive Progetto			
	QUOTE TERRENO			
	Distanze Parziali Terreno			

SEZIONE N° R-215
PROGRESSIVA: 5440.91

SEZIONE N° M-215
PROGRESSIVA: 5517.11

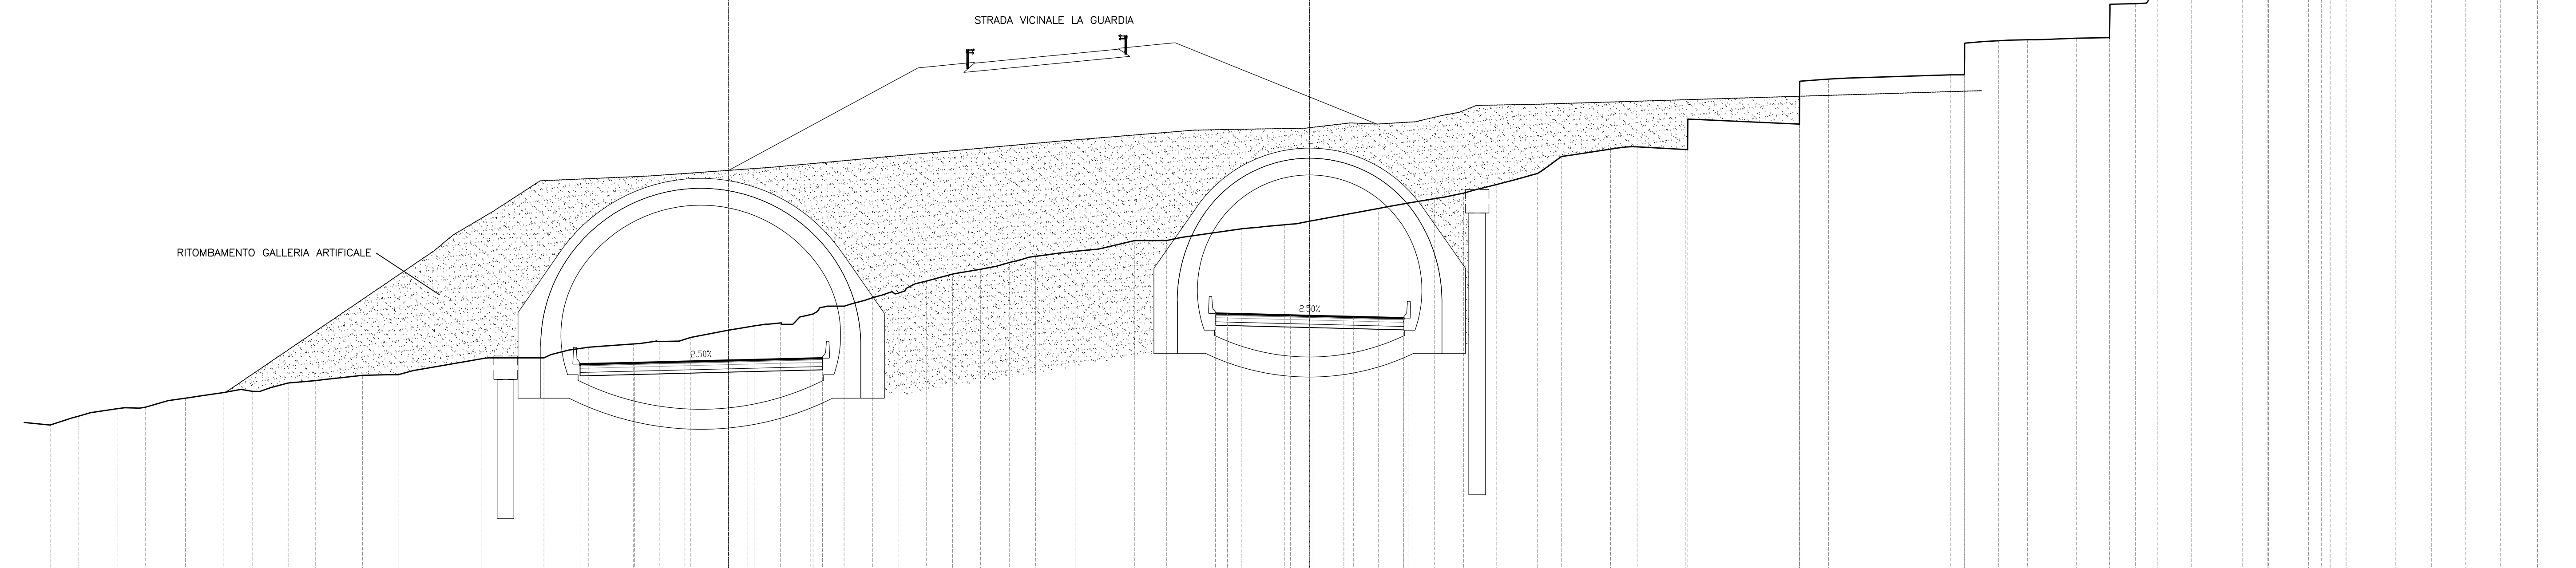

94.00	QUOTE PROGETTO			
	Distanze Parziali Progetto			
	Distanze Progressive Progetto			
	QUOTE TERRENO			
	Distanze Parziali Terreno			

Stretto di Messina
Concessionaria per la progettazione, realizzazione e gestione del collegamento stabile tra lo Stretto e il Cardeto
 Organismo di Diritto pubblico
 (Legge n° 1158 del 17 dicembre 1971, modificata dal D.Lgs. n° 114 del 24 aprile 2003)

PONTE SULLO STRETTO DI MESSINA

PROGETTO DEFINITIVO

EUROLINK S.C.p.A.
 IMPREGILO S.p.A. (Mandatataria)
 SOCIETA' ITALIANA PER CONDOTTE D'ACQUA S.p.A. (Mandante)
 COOPERATIVA MURATORI E CEMENTISTI - C.M.C. di Ravenna Soc. Coop. a.r.l. (Mandante)
 SACVYR S.A.U. (Mandante)
 ISHIKAWAJIMA - HARIMA HEAVY INDUSTRIES CO. Ltd. (Mandante)
 A.C.I. S.C.P.A. - CONSORZIO STABILE (Mandante)

IL PROGETTISTA Dott. Ing. F. Colla Ordine Ingegneri Milano n° 20305	IL CONTRAENTE GENERALE Project Manager (Ing. P.P. Marcheselli)	STRETTO DI MESSINA Direttore Generale e RUP Validazione (Ing. G. Fimmemmigli)	STRETTO DI MESSINA Amministratore Delegato (Dott. P. Giuco)
---	---	---	--

COLLEGAMENTI SICILIA SS0105_F0
 INFRASTRUTTURE STRADALI OPERE CIVILI
 ELEMENTI DI CARATTERE GENERALE
 GENERALE
 ASSE AUTOSTRADALE - SEZIONI TRASVERSALI DA SEZ. M213/R213 A SEZ. M215/R215

REV.	DATA	DESCRIZIONE	REDATTO	VERIFICATO	APPROVATO
FO	20/06/2011	ESIBIZIONE FINALE	PRO. ITR S.r.l.	F. BERTONI	F. COLLIA

SCALA: 1 : 200
 CODICE: CIG0700PW9D[S]C00G0000000037FO
 NOME DEL FILE: SS0105_F0.dwg