


QUOTE PROGETTO	
DISTANZE PARZIALI PROGETTO	3.25 3.00 2.60 1.10 3.75
DISTANZE PROGRESSIVE PROGETTO	
QUOTE TERRENO	
DISTANZE PARZIALI TERRENO	1.81 1.71 1.81 3.28 1.90 2.84 5.70 1.85 1.51 1.56 1.78 2.64 2.07 3.78 3.14 1.65 2.11 2.77 1.05 1.81 2.48 2.00 1.91 2.01 1.88 2.05 1.80 2.05 1.74 1.81 1.95 1.83 1.88 1.50 2.16 1.70 1.33 1.45 1.24 1.48 1.48 1.77 1.05 2.78 1.91 1.84 1.00 1.20 1.34 1.84 2.35 2.02 2.07 1.04 1.66 2.07 1.81 1.63 1.73 1.46 1.83 1.02 3.28 3.02 3.82 1.94 2.18 4.20 1.74 1.89 4.81 1.91 3.00 2.87 2.00

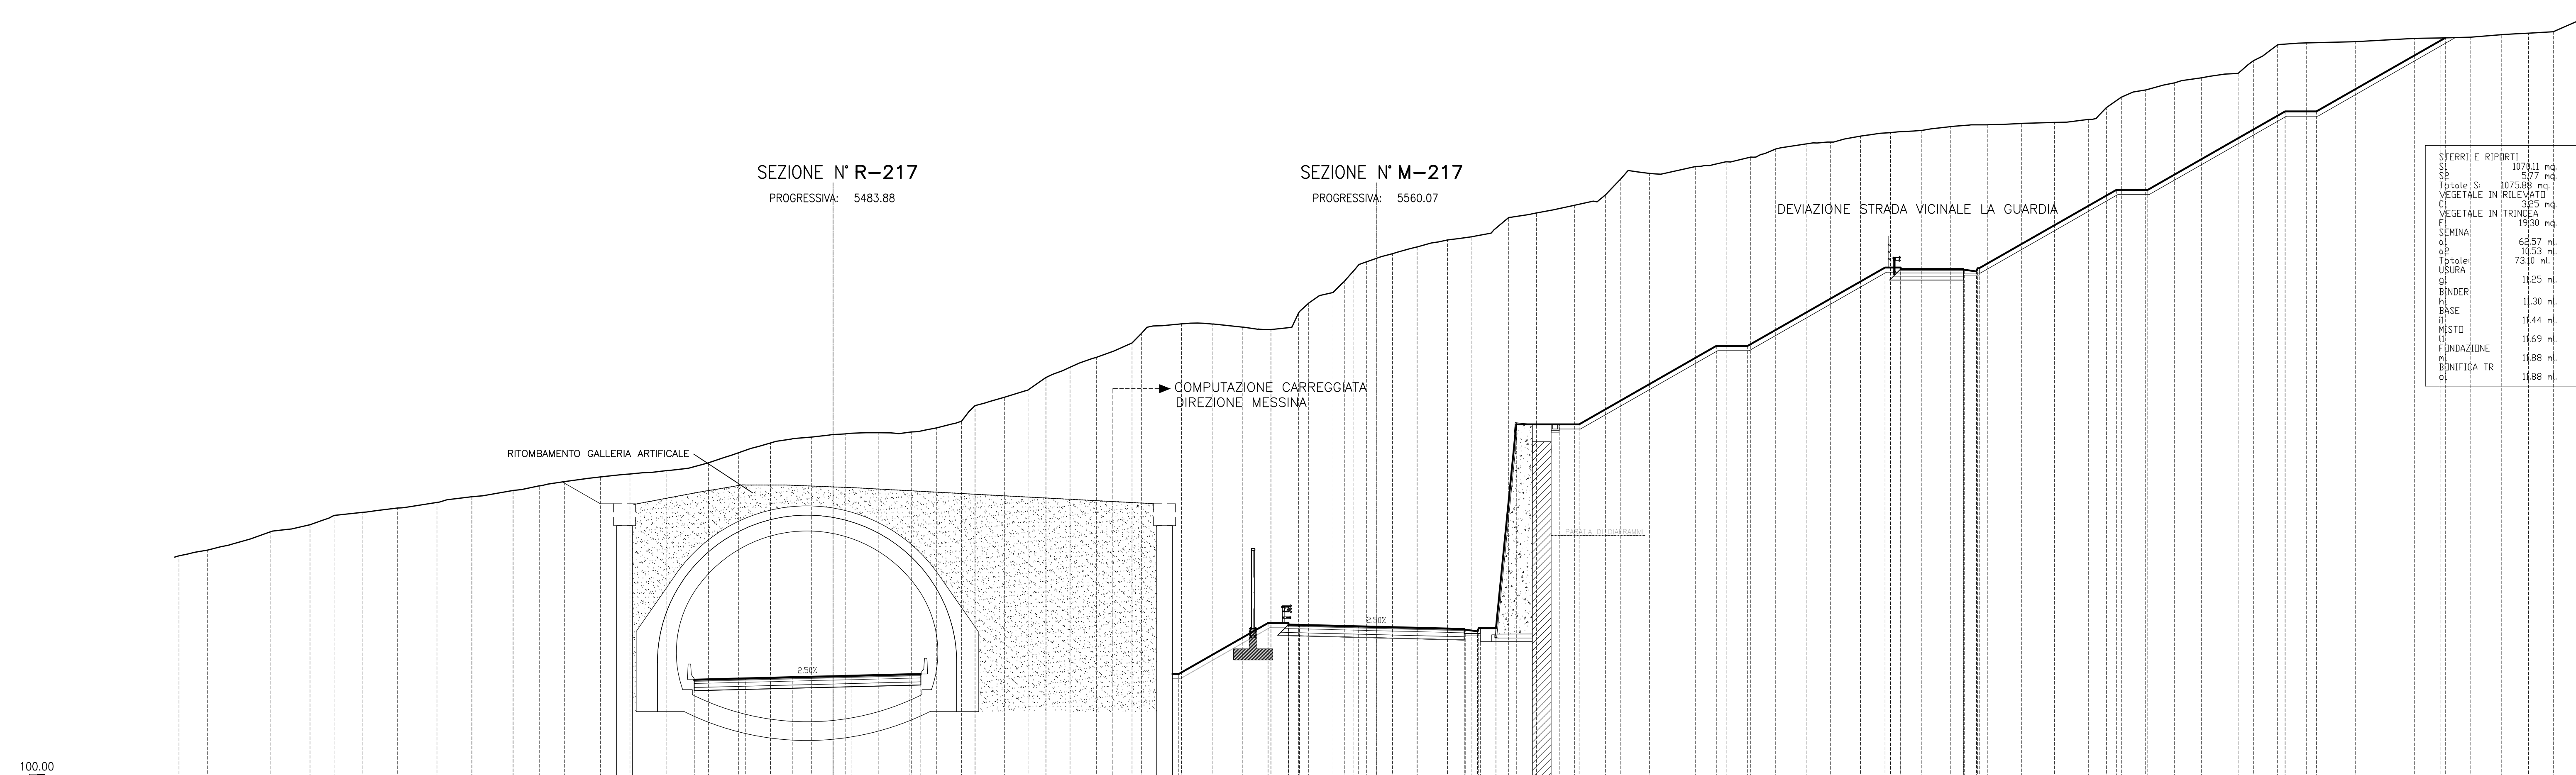

QUOTE PROGETTO	
DISTANZE PARZIALI PROGETTO	3.25 3.00 2.60 1.10 3.75
DISTANZE PROGRESSIVE PROGETTO	
QUOTE TERRENO	
DISTANZE PARZIALI TERRENO	2.10 1.83 2.26 2.54 1.54 1.78 2.24 2.50 2.23 2.83 1.96 1.62 2.28 1.88 2.38 2.65 1.92 2.04 2.80 2.15 2.11 2.14 1.57 1.81 1.81 1.87 1.51 1.14 1.04 1.69 2.26 2.54 2.04 2.01 1.90 1.79 1.76 2.10 1.55 1.70 1.69 1.58 1.95 2.04 2.35 1.78 2.43 1.98 1.81 2.90 1.95 1.54 1.80 1.90 1.51 1.91 1.90 1.97 1.86 2.35 2.18 2.10 2.16 1.13 1.50 1.87 1.70 2.33 1.81 1.54 1.80 3.10 3.78 1.63 1.95 1.90 1.71 1.98 1.58

TERRENI E RIPIANTI	10781 m ²
VEGETAZIONE	10738 m ²
VEGETAZIONE IN RIPIANTI	10738 m ²
SEMINA	1930 m ²
PIANTUMAZIONE	6537 m ²
USURA	1125 m ²
FINDEK	1130 m ²
BASE	1644 m ²
RISTO	1669 m ²
INDICAZIONE	1688 m ²
INDICAZIONE TR	1688 m ²

Stretto di Messina
 Concessionaria per la progettazione, realizzazione e gestione del collegamento stabile tra lo Stretto e il Cardinale
 Organismo di Diritto Pubblico
 (Legge n° 1158 del 17 dicembre 1971, modificata dal D.Lgs. n° 114 del 24 aprile 2000)

PONTE SULLO STRETTO DI MESSINA
 PROGETTO DEFINITIVO

EUROLINK S.C.p.A.
 IMPREGILO S.p.A. (Mandatataria)
 SOCIETA' ITALIANA PER CONDOTTE D'ACQUA S.p.A. (Mandatante)
 COOPERATIVA MURATORI E CEMENTISTI - C.M.C. di Ravenna Soc. Coop. a.r.l. (Mandatante)
 SACVY S.A.U. (Mandatante)
 ISHIKAWAJIMA - HARIMA HEAVY INDUSTRIES CO. Ltd. (Mandatante)
 A.C.I. S.C.P.A. - CONSORZIO STABILE (Mandatante)

IL PROGETTISTA Dott. Ing. F. Colla Ordine Ingegneri Milano n° 20355	IL CONTRAENTE GENERALE Project Manager (Ing. P.P. Marchesetti)	STRETTO DI MESSINA Direzione Generale e RUP Validazione (Ing. G. Fimmgelhi)	STRETTO DI MESSINA Amministratore Delegato (Dott. P. Gucci)
--	--	--	---

COLLEGAMENTI SICILIA SS0106_F0
 INFRASTRUTTURE STRADALI OPERE CIVILI
 ELEMENTI DI CARATTERE GENERALE
 GENERALE
 ASSE AUTOSTRADALE - SEZIONI TRASVERSALI DA SEZ. M216/R216 A SEZ. M217/R217

REV.	DATA	DESCRIZIONE	REDAITTO	VERIFICATO	APPROVATO
FO	20/06/2011	EMISSIONE FINALE	PRO. ITR S.r.l.	F. BERTONI	F. COLLA