
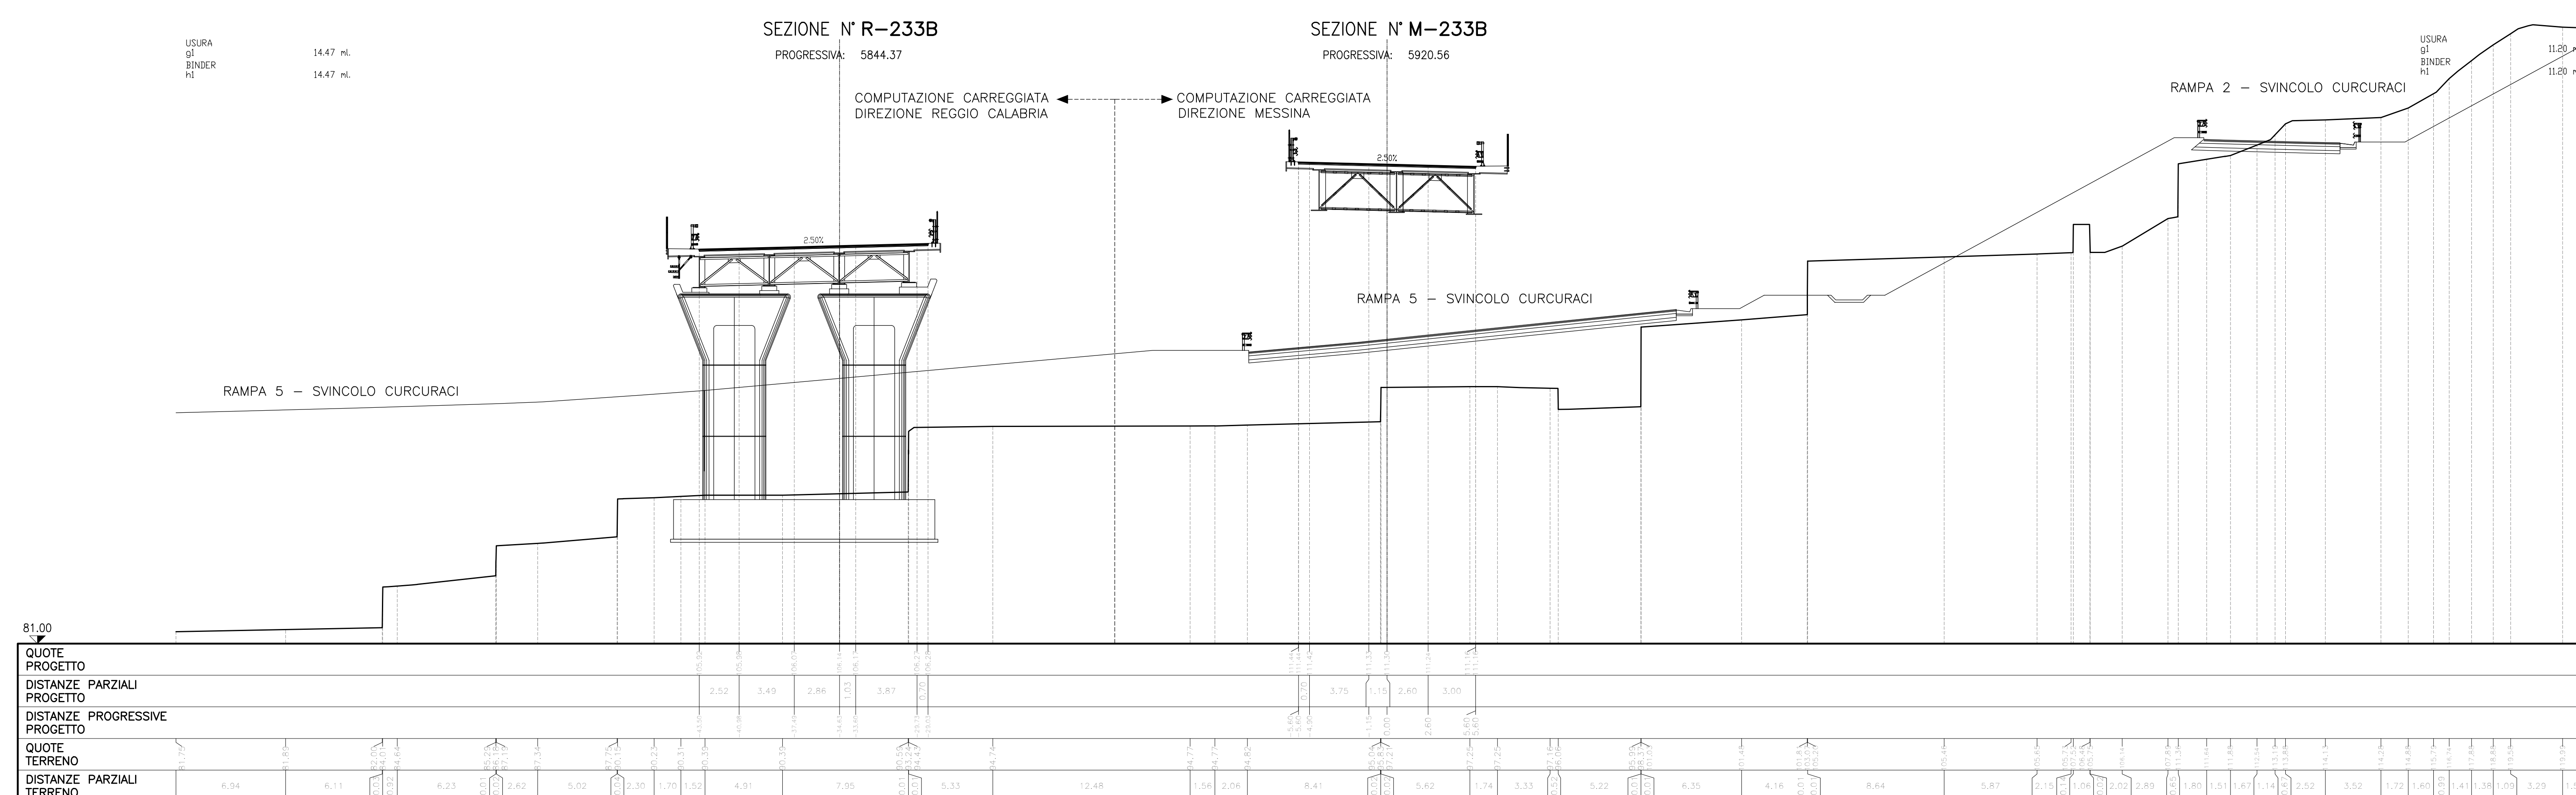
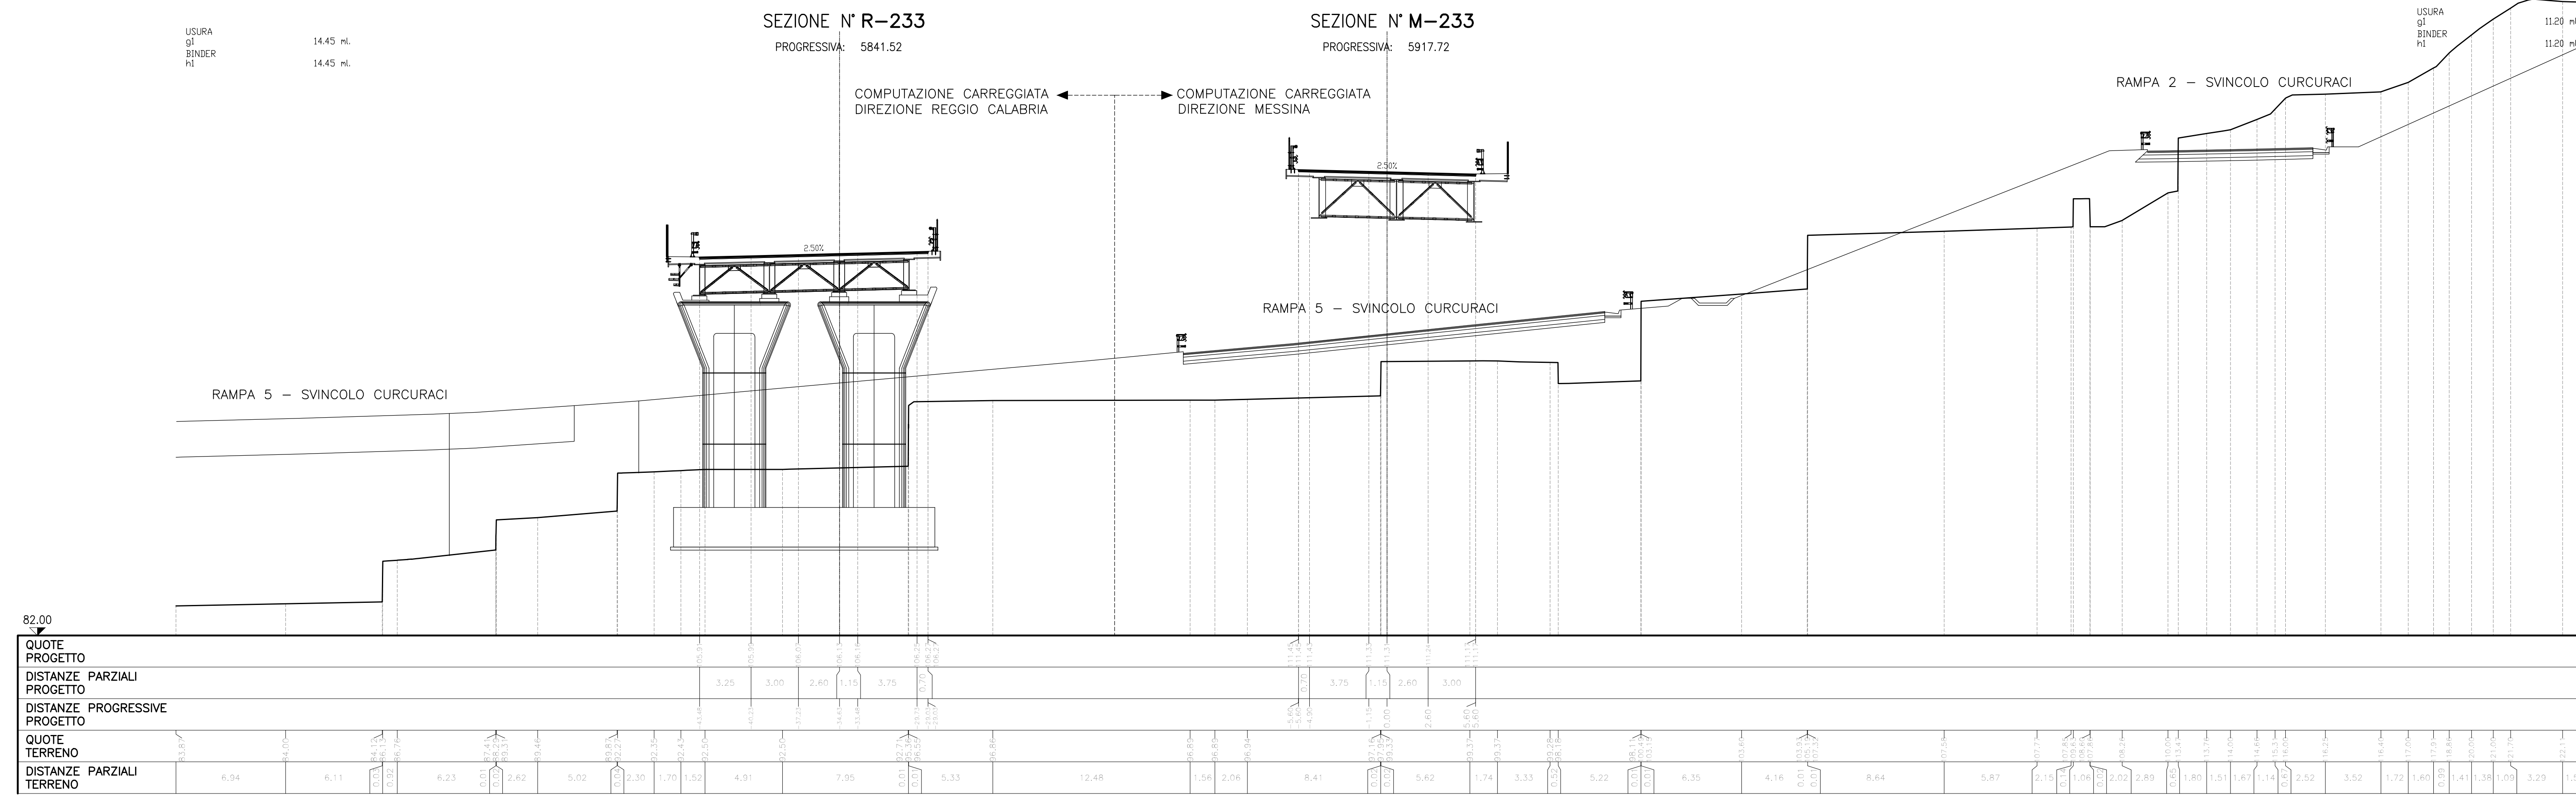


NOTE GENERALI

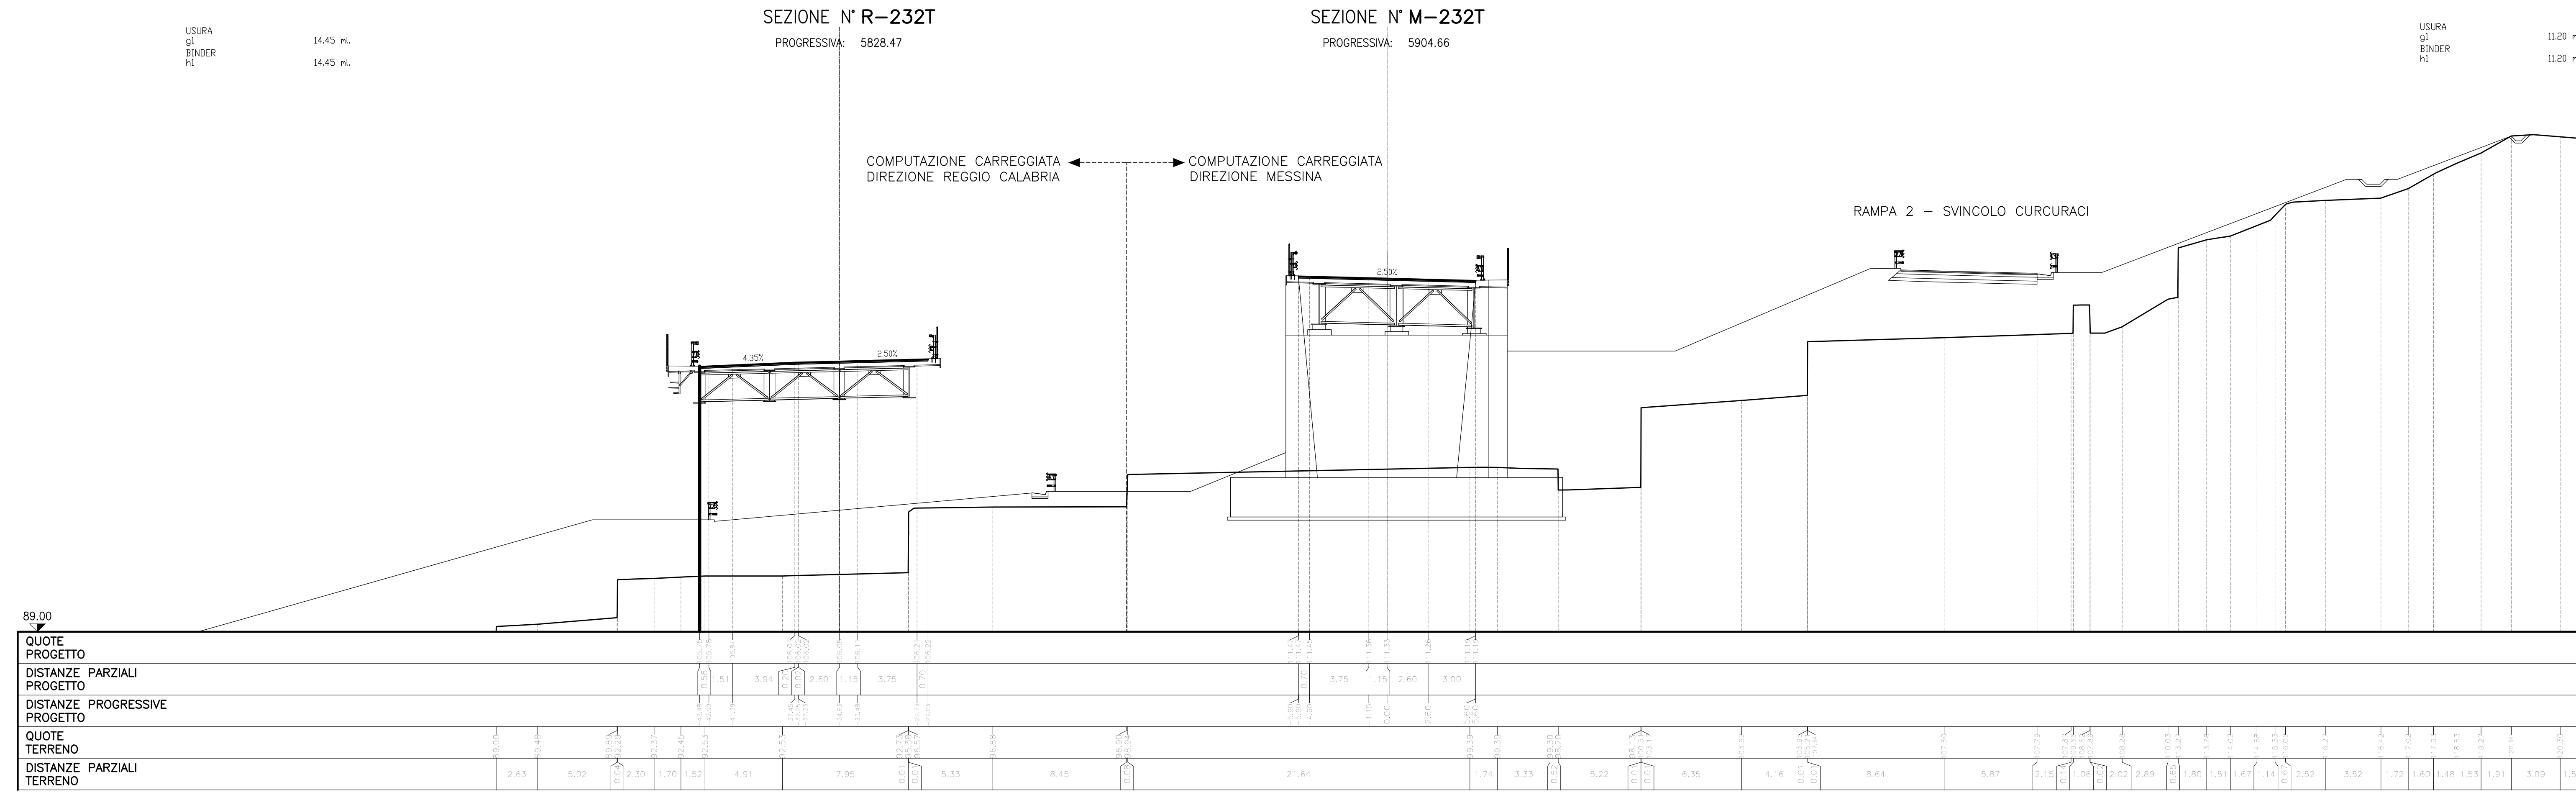

Stretto di Messina
Concessionaria per la progettazione, realizzazione e gestione del collegamento stabile tra lo Stretto e il Correntone
 Organismo di Diritto Pubblico
 (Legge n° 1158 del 17 dicembre 1971, modificato dal D.Lgs. n° 114 del 24 aprile 2000)

Eurolink

PONTE SULLO STRETTO DI MESSINA
PROGETTO DEFINITIVO

EUROLINK S.C.p.A.
 IMPREGILO S.p.A. (Mandatario)
 SOCIETÀ ITALIANA PER CONDOTTE D'ACQUA S.p.A. (Mandante)
 COOPERATIVA MURATORI E CEMENTISTI - C.M.C. di Ravenna Soc. Coop. a.r.l. (Mandante)
 SACYR S.A.U. (Mandante)
 ISHIKAWAJIMA - HARIMA HEAVY INDUSTRIES CO. Ltd. (Mandante)
 A.C.I. S.C.P.A. - CONSORZIO STABILE (Mandante)

IL PROGETTISTA Dott. Ing. F. Colti Ordine Ingegneri Milano n° 20355 SINA Dott. Ing. E. Paggi Ordine Ingegneri Milano n° 15408	IL CONTRAENTE GENERALE Project Manager (Ing. P.P. Marcheselli)	STRETTO DI MESSINA Direttore Generale e RUP Validazione (Ing. G. Fiammenghi)	STRETTO DI MESSINA Amministratore Delegato (Dott. P. Gucci)
---	--	---	---

COLLEGAMENTI SICILIA [SS0113_F0]
 INFRASTRUTTURE STRADALI OPERE CIVILI
 ELEMENTI DI CARATTERE GENERALE
 GENERALE
 ASSE AUTOSTRADALE - SEZIONI TRASVERSALI DA SEZ. M232T/R232T A SEZ. M233B/R233B

CODICE	CIG0700PW9D[S][C][O][G][O][0][0][0][0][4]5[F0]	ISOLA:	1 : 200
REV.	DATA	DESCRIZIONE	REDAITO VERIFICATO APPROVATO
FO	20/06/2011	EMISSIONE FINALE	PRO ITR S.r.l. F. BERTONI F. COLLÀ