


NOTE GENERALI

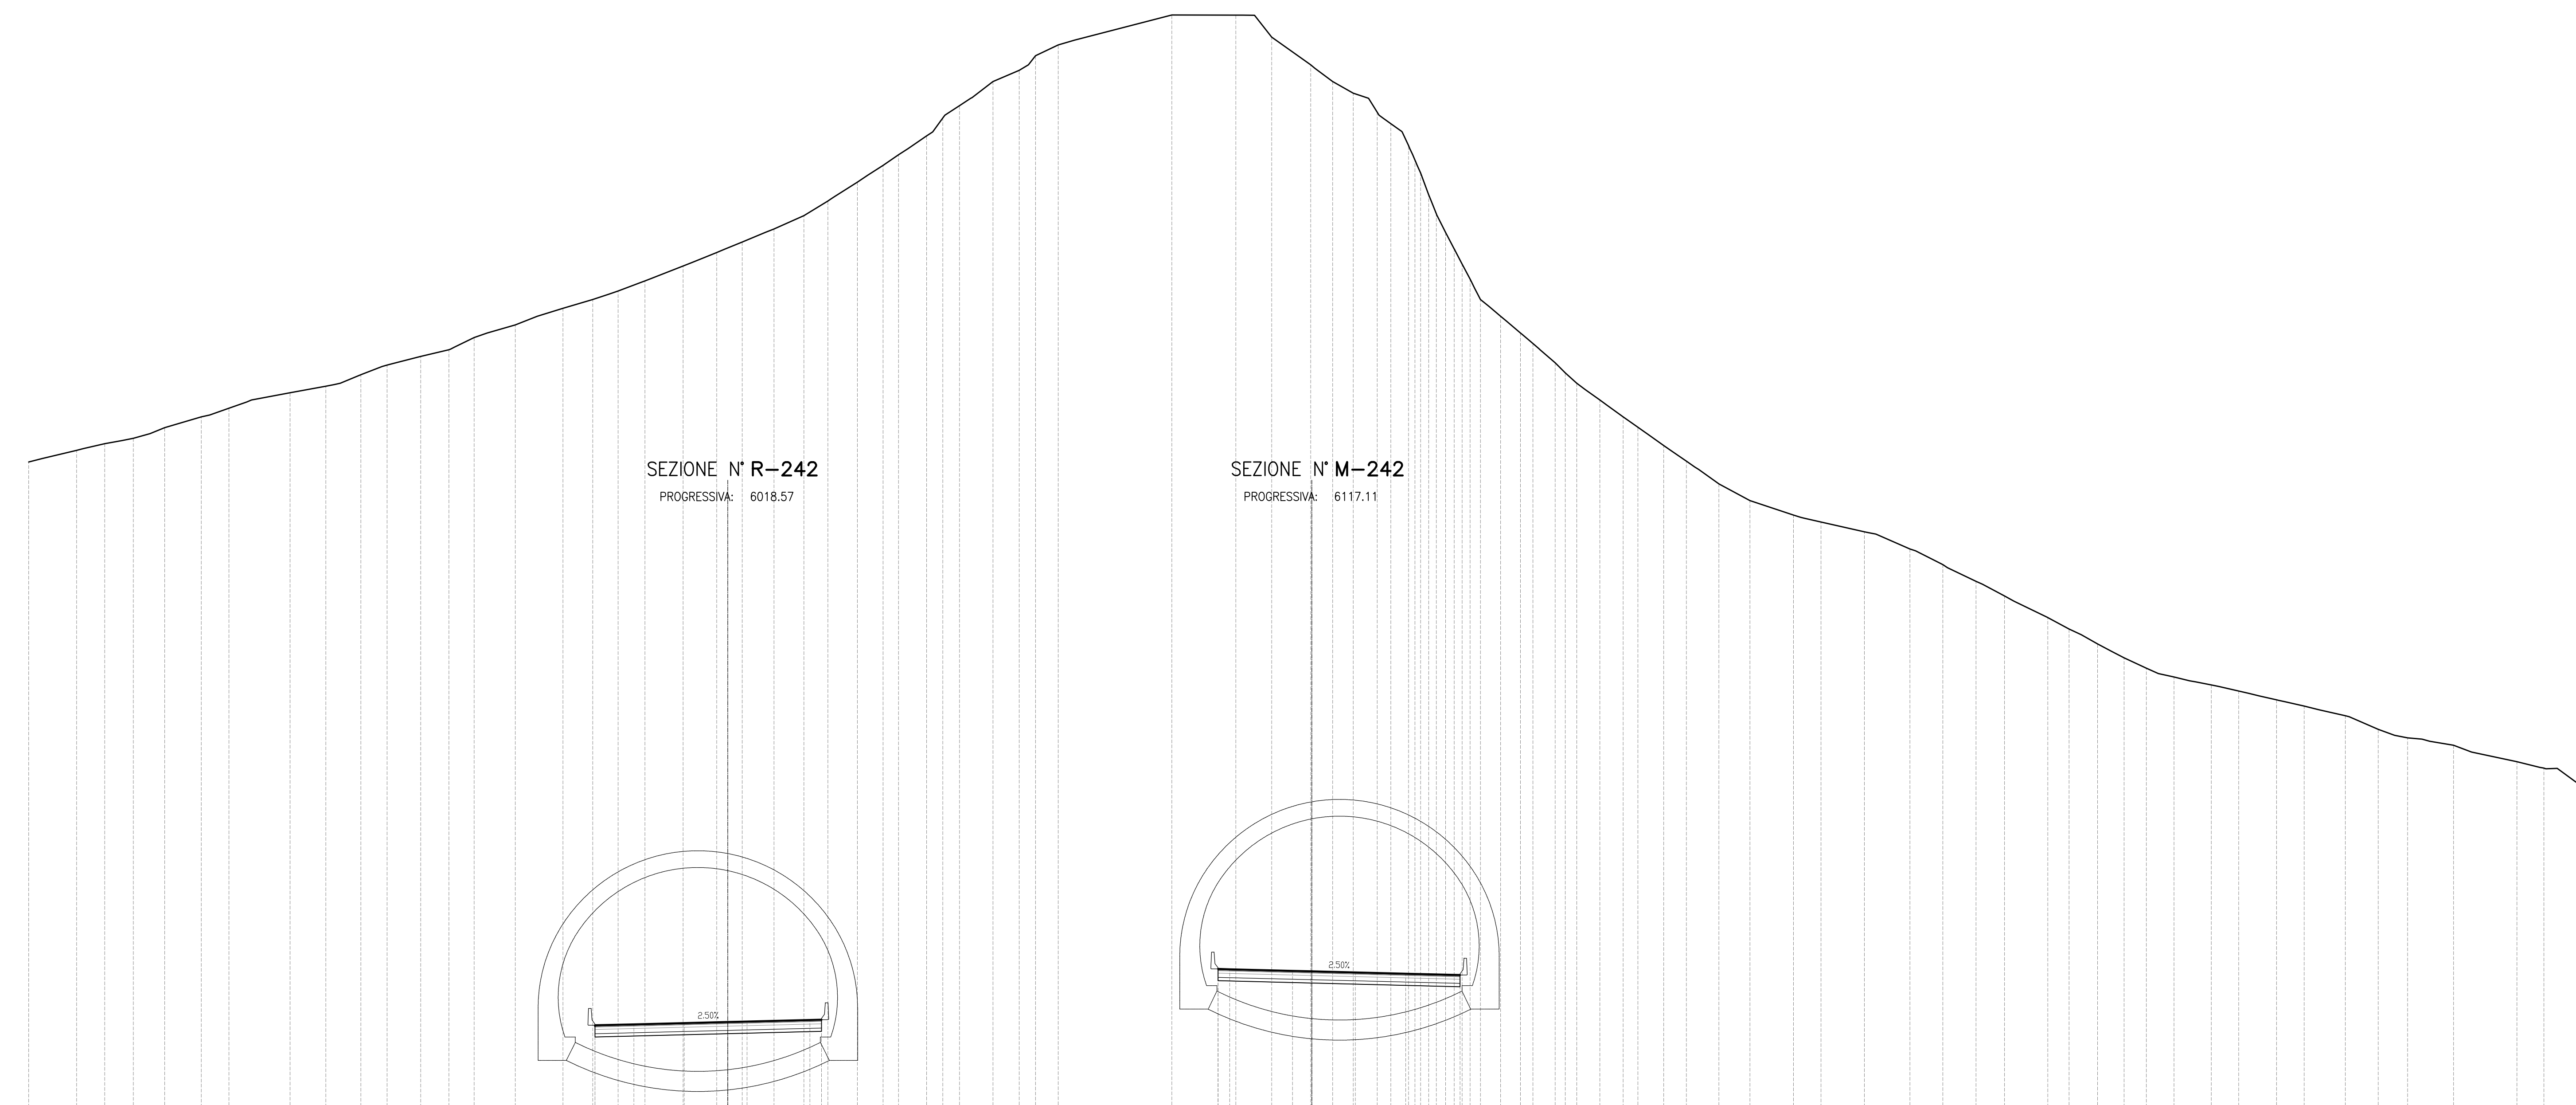

101.00		
QUOTE PROGETTO		
DISTANZE PARZIALI PROGETTO	2.32	3.00
DISTANZE PROGRESSIVE PROGETTO	2.32	5.32
QUOTE TERRENO		
DISTANZE PARZIALI TERRENO	2.84	1.49
DISTANZE PROGRESSIVE TERRENO	2.84	4.33



101.00		
QUOTE PROGETTO		
DISTANZE PARZIALI PROGETTO	2.38	3.00
DISTANZE PROGRESSIVE PROGETTO	2.38	5.38
QUOTE TERRENO		
DISTANZE PARZIALI TERRENO	2.03	2.43
DISTANZE PROGRESSIVE TERRENO	2.03	4.46

Stretto di Messina
 Concessionaria per la progettazione, realizzazione e gestione del collegamento stabile tra lo Stretto e il Cardine
 Organismo di Diritto Pubblico
 (Legge n° 1158 del 17 dicembre 1971, modificata dal D.Lgs. n° 114 del 24 aprile 2003)

PONTE SULLO STRETTO DI MESSINA
 PROGETTO DEFINITIVO

EUROLINK S.C.p.A.
 IMPREGILO S.p.A. (Mandatataria)
 SOCIETA' ITALIANA PER CONDOTTE D'ACQUA S.p.A. (Mandante)
 COOPERATIVA MURATORI E CEMENTISTI - C.M.C. di Ravenna Soc. Coop. a.r.l. (Mandante)
 SACYR S.A.U. (Mandante)
 ISHIKAWAJIMA - HARIMA HEAVY INDUSTRIES CO. Ltd. (Mandante)
 A.C.I. S.C.P.A. - CONSORZIO STABILE (Mandante)

IL PROGETTISTA Dott. Ing. F. Colla Ordine Ingegneri Milano n° 20355	IL CONTRAENTE GENERALE Project Manager (Ing. P.P. Marcheselli)	STRETTO DI MESSINA Direttore Generale e RUP Validazione (Ing. G. Fimmgheht)	STRETTO DI MESSINA Amministratore Delegato (Dott. P. Gucci)
---	---	---	--

COLLEGAMENTI SICILIA SS0119_F0
 INFRASTRUTTURE STRADALI OPERE CIVILI
 ELEMENTI DI CARATTERE GENERALE
 GENERALE
 ASSE AUTOSTRADALE - SEZIONI TRASVERSALI DA SEZ. M242/R242 A SEZ. M243/R243

REV.	DATA	DESCRIZIONE	REDATTO	VERIFICATO	APPROVATO
FO	20/06/2011	EMISSIONE FINALE	PRO. ITER S.r.l.	F. BERTONI	F. COLLA