



PIANTA PALI  
SCALA 1:100

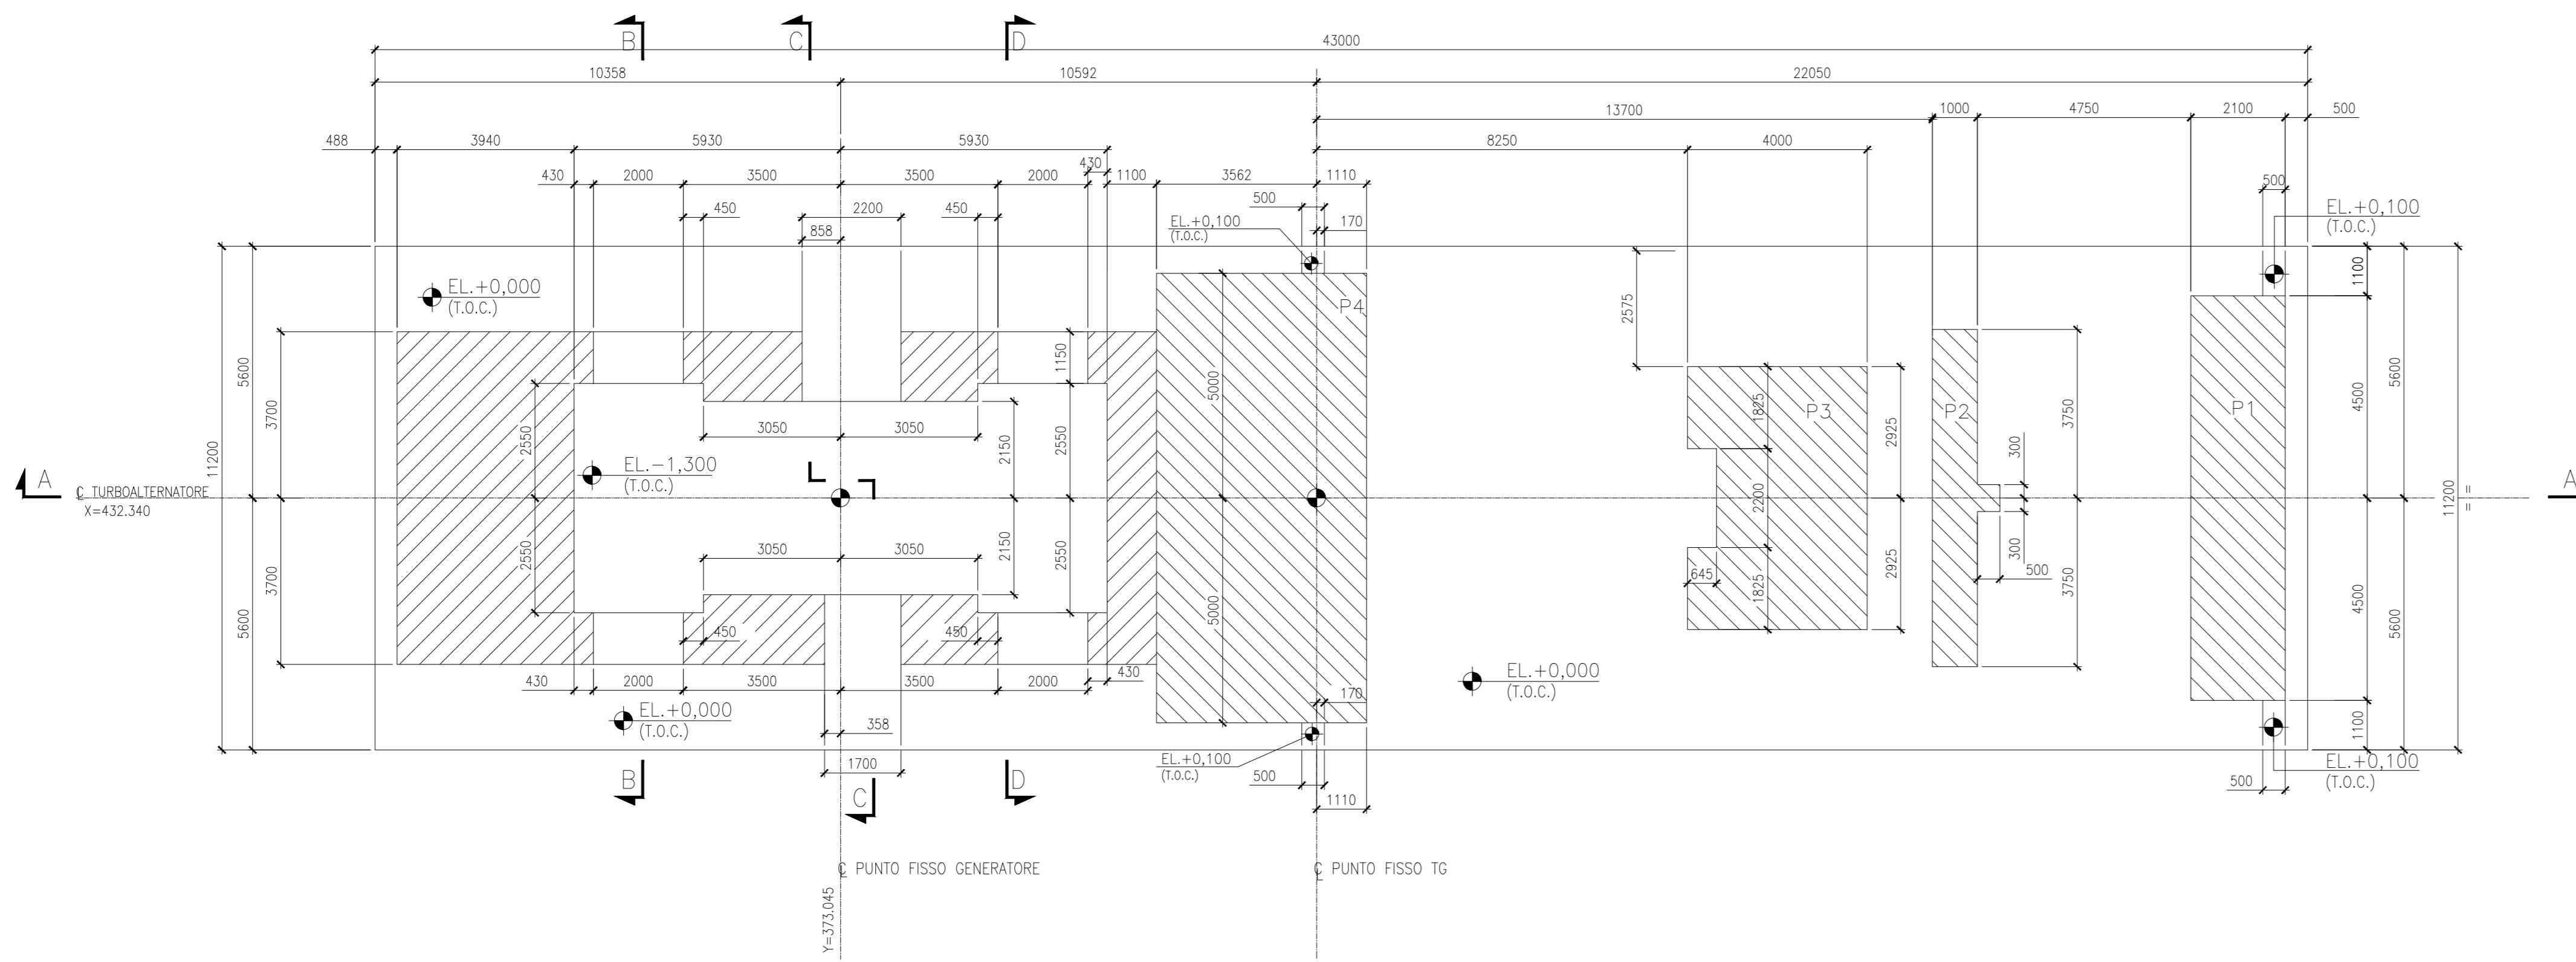


PIANTA EL. +0,000  
SCALA 1:100

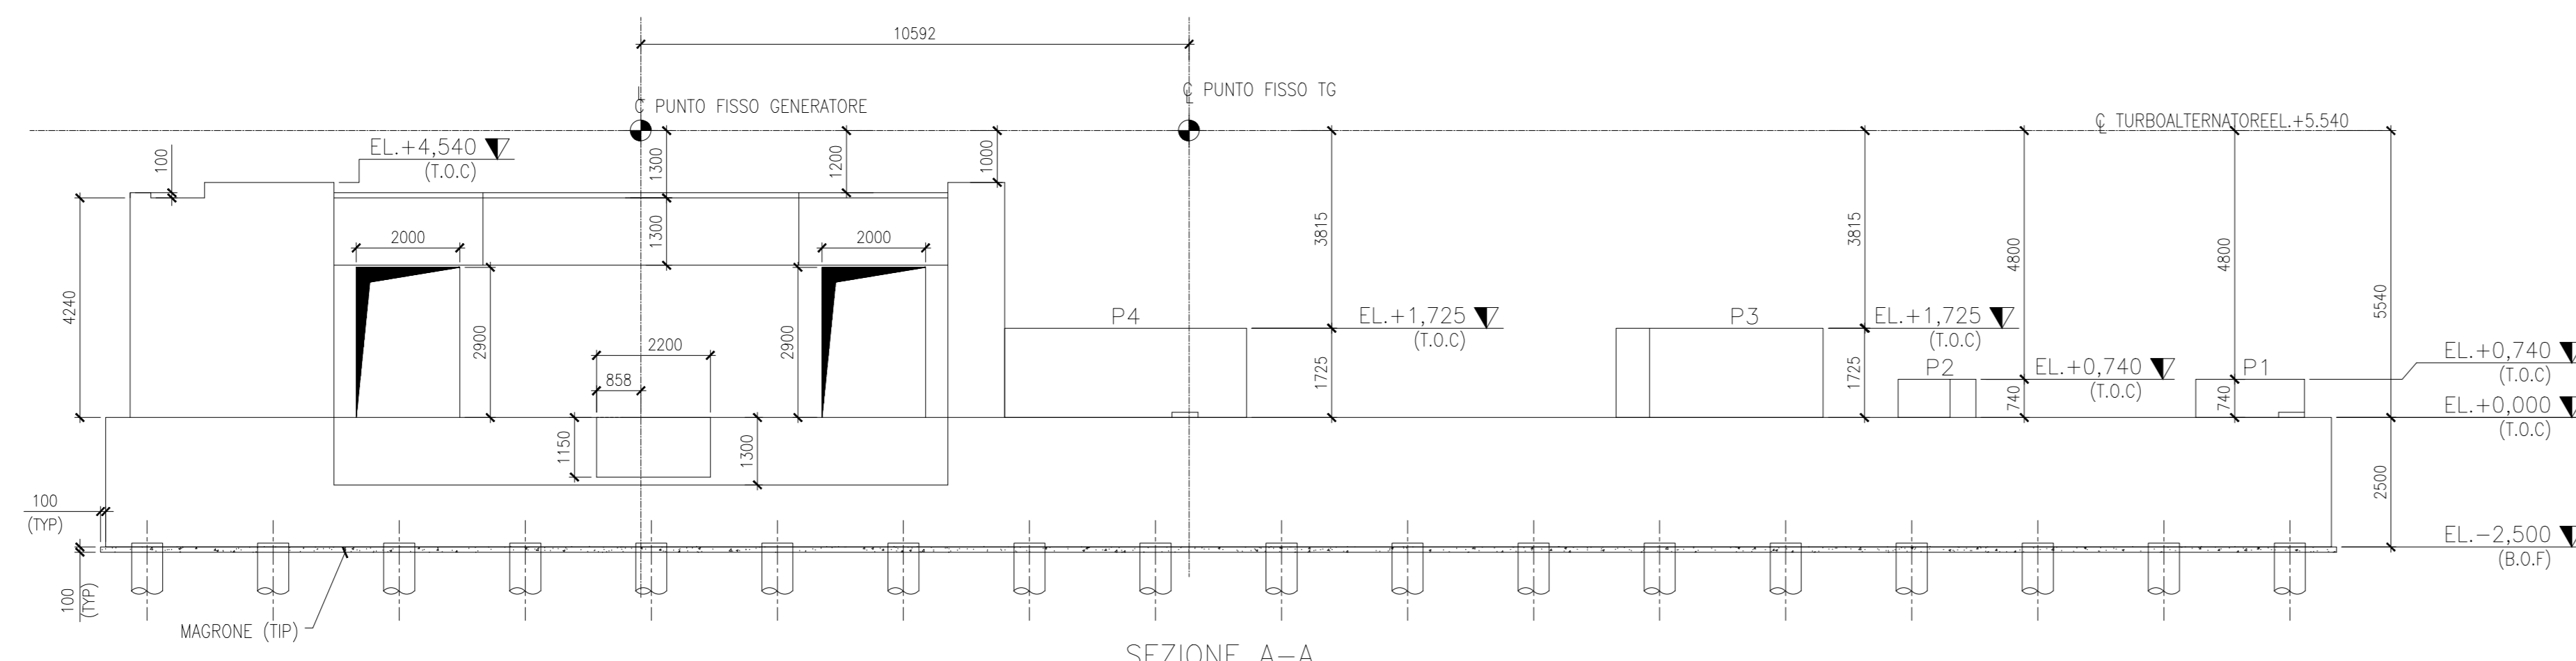


SEZIONE A-A  
SCALA 1:100

ABACO PALI


NUMERO PALI	STRUTTURA / EQUIPMENT	DIAM. PALO	LUNGH. PALO (da piano compagno) nr. TOT DI PALI
DA P1 A P90	FONDAZIONE TURBINA A GAS	800	20 m 90

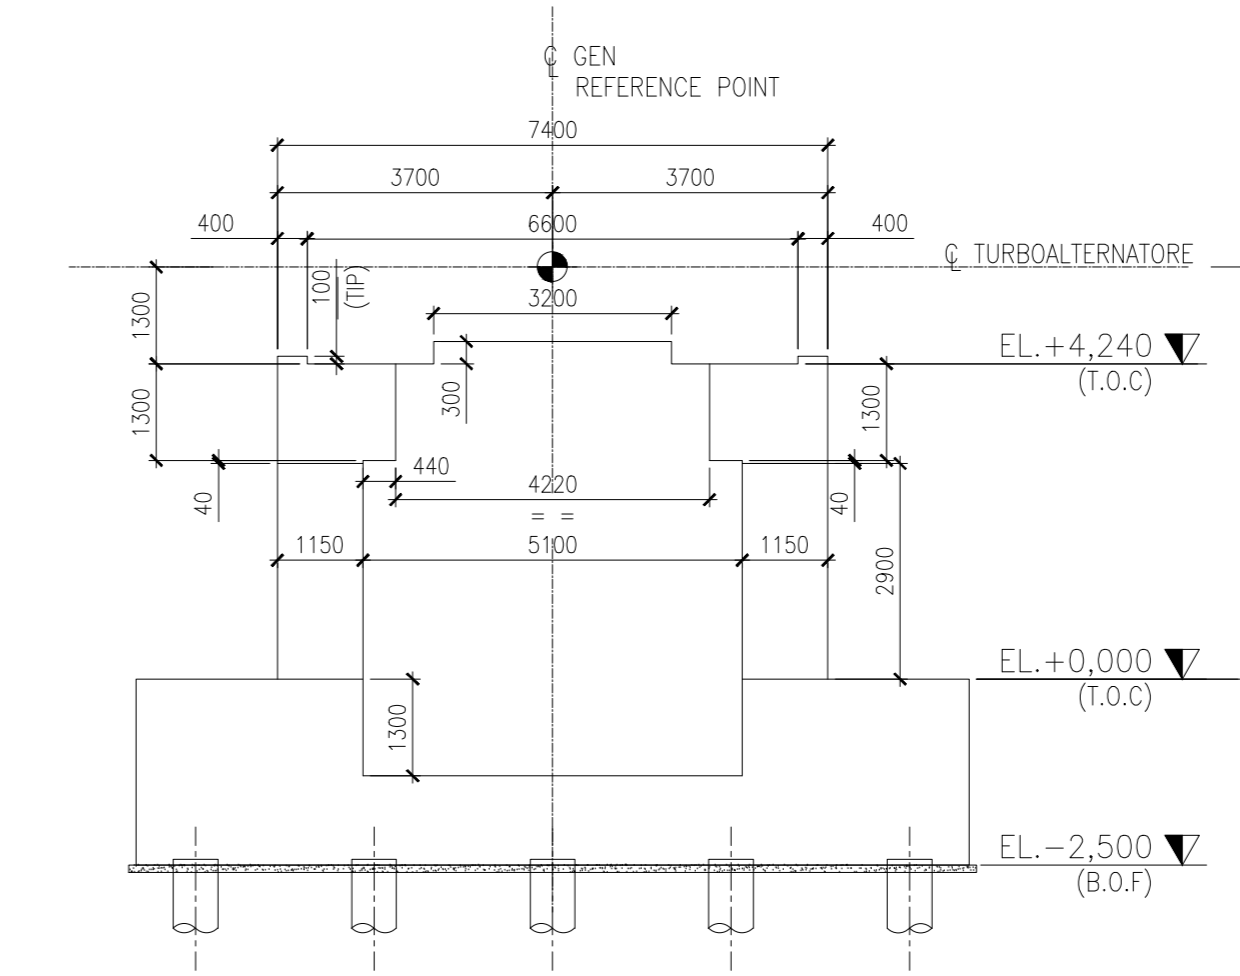


SEZIONE B-B  
SCALA 1:100

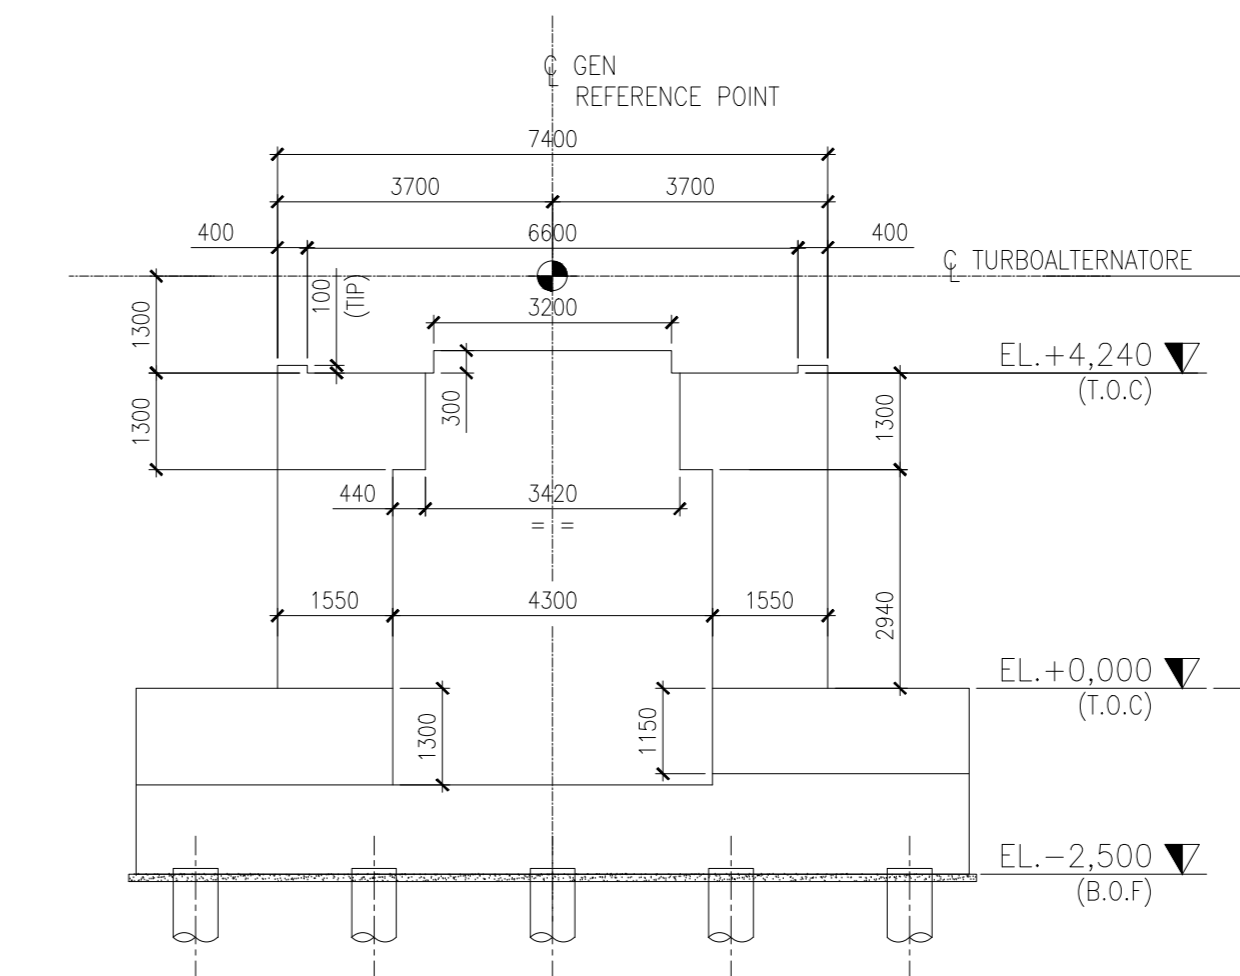

SEZIONE C-C  
SCALA 1:100

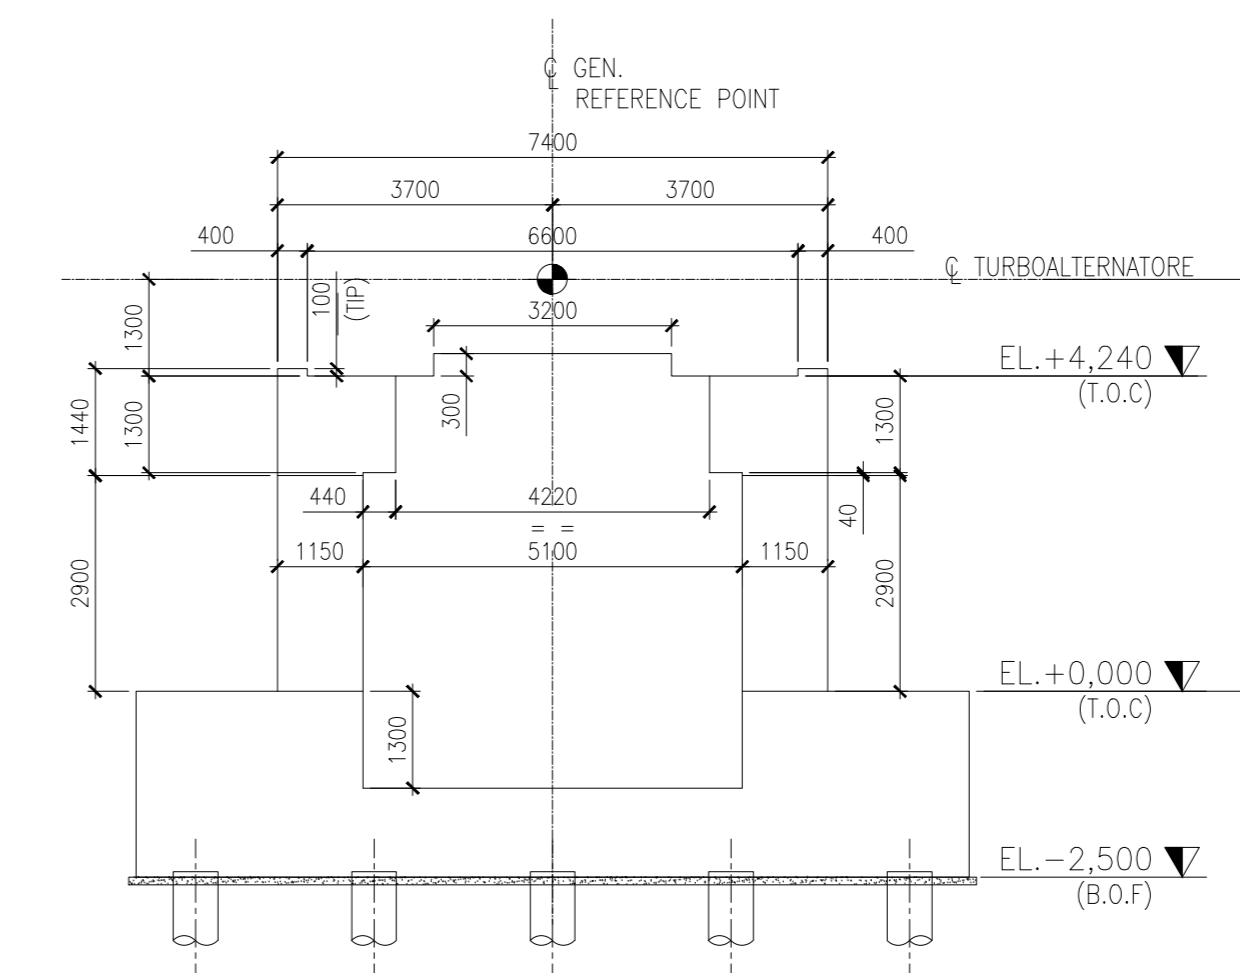

SEZIONE D-D  
SCALA 1:100

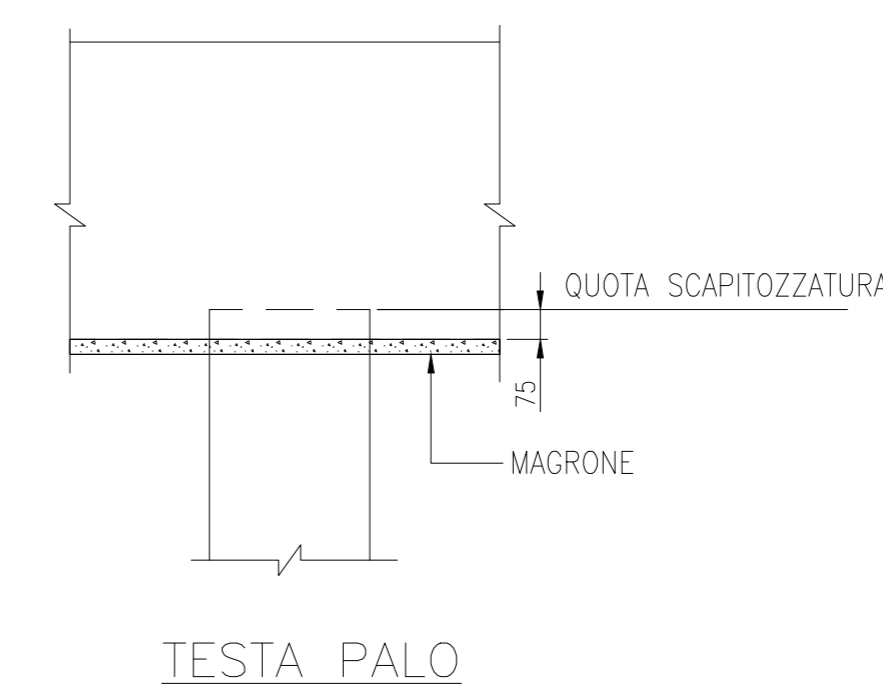


TESTA PALO

ELABORATI DI RIFERIMENTO

CODIFICA ELABORATO	DESCRIZIONE ELABORATO
SFP-CTM-100053-CCGT-00	PLANIMETRIA GENERALE
SFP-CTM-100050-CCGT-00	VISTE E SEZIONI

PIANTA CHIAVE

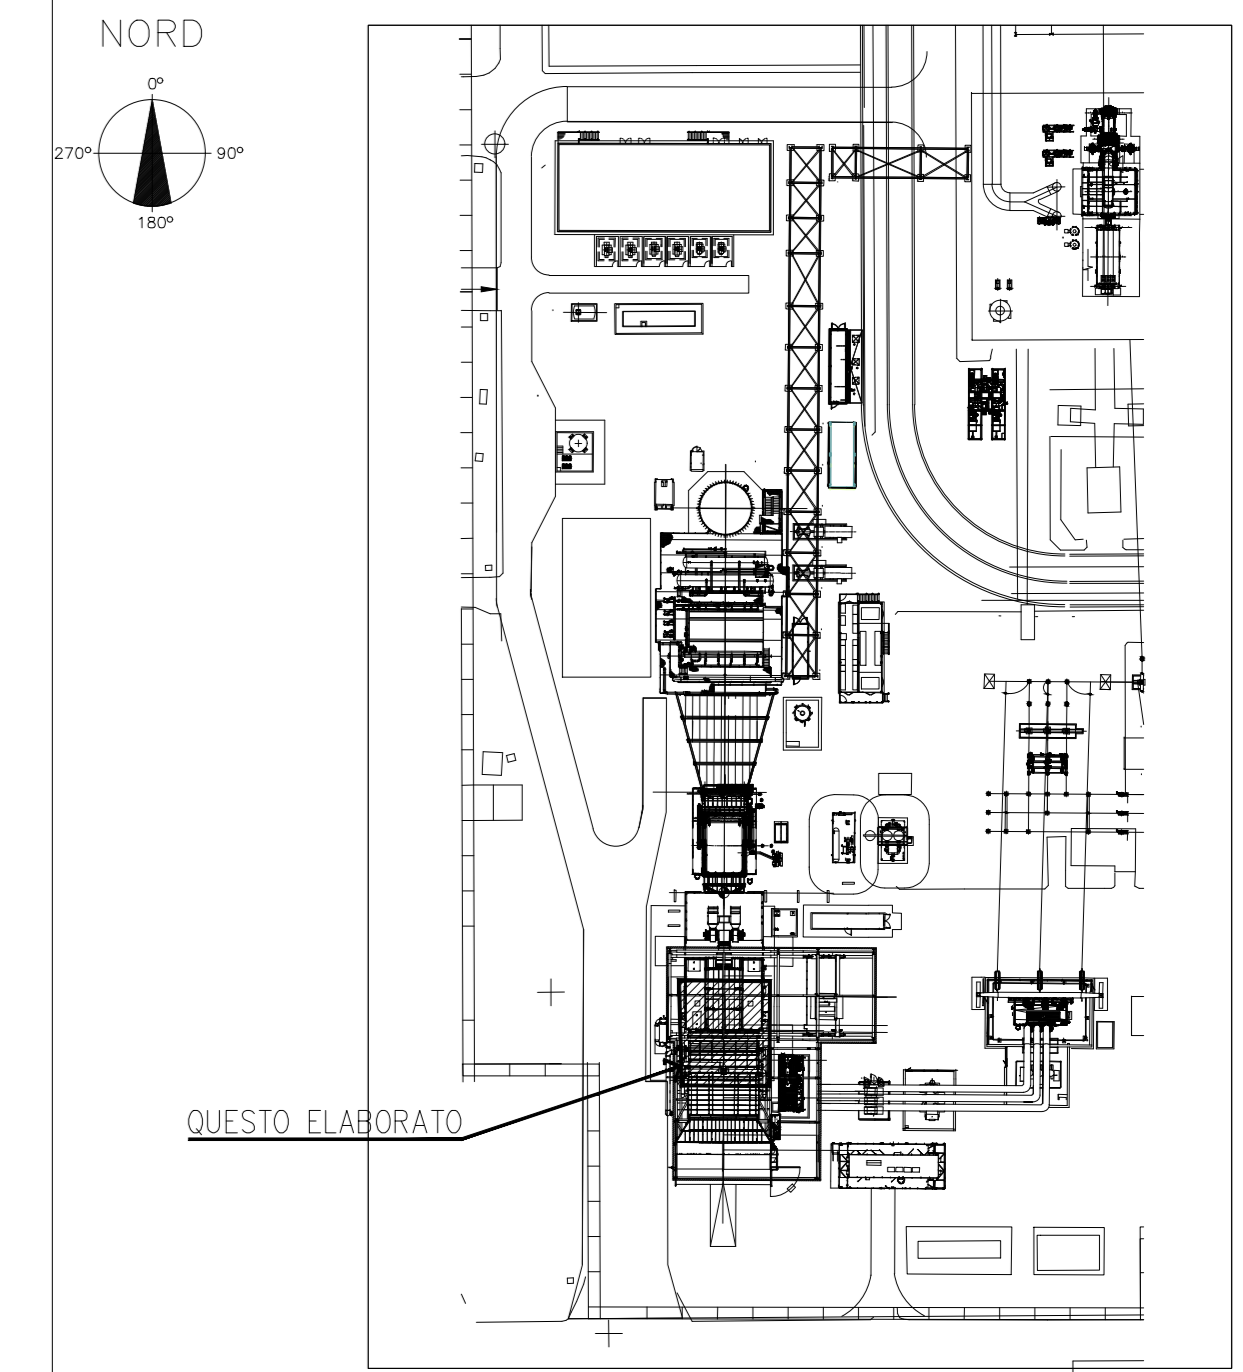

NOTE GENERALI :

- LA QUOTA ±0.00 E' RIFERITA AL PUNTO PIU' ALTO DELLA PAVIMENTAZIONE DELLE AREE DI TURBINA A GAS E TURBINA A VAPORE.
- TUTTE LE DIMENSIONI SONO IN MILLIMETRI, COORDINATE ED ELEVAZIONI SONO ESPRESSE IN METRI SE NON DIVERSAMENTE INDICATO.
- TUTTE LE COORDINATE (X & Y) SONO ESPRESSE IN METRI (m).
- DIMENSIONI, QUOTE E SEZIONI SONO DEFINITE CON LO SCOPO DI EFFETTUARE UNA STIMA DI COSTO DEL PROGETTO AU. SARA' ONERE E CURA DELL'EPC CONTRACTOR LA DEFINIZIONE DELLE DIMENSIONI E DEI DETTAGLI FINALI IN ACCORDO ALLE SPECIFICHE ED AGLI STANDARD DI PROGETTO.
- TUTTE LE DIMENSIONI SONO INDICATIVE. DA CONFERMARSÌ DA PARTE DEL VENDOR DI RIFERIMENTO.

LEGENDA :

	REFERENCE POINT	PUNTO DI RIFERIMENTO
	BOF	BOTTOM OF FOUNDATION
	TOC	TOP OF CONCRETE
	NEW PILE #800-20M LONG	NUOVO PALO #800- L=20m



01	26/11/19	FU = PER USO	XXX	MDB	C.BETTON	G.RICCI
00	25/10/19	FA = PER APPROVAZIONE	XXX	MDB	C.BETTON	G.RICCI
REV.	DATA	DESCRIZIONE DELLA REVISIONE	EMISSIONE	DISegnATO	VERIFICATO	APPROVATO
	Rev.	Date	Revision description	Issued by	Prepared by	Checked by/ Approved by
Logo e modifica numero						
0421-TITA-C-FD-000-001						
IMPIANTO: Centrale di San Filippo del Melo						
Plant: NUOVO IMPIANTO CCGT - ITER AUTORIZZATIVO						
TITOLO: CASSERI-FONDAZIONE TURBOGAS						
Title: CASSERI-FONDAZIONE TURBOGAS						
DISEGNO: SFP CSC 100007 CCGT			SCALA: 1:100			
Drawing N			Formato: A0			
NAME FILE: SFP-CSC-100007-CCGT-00-Plante.dwg			Logo/Rev: 01   01			