


NOTE GENERALI

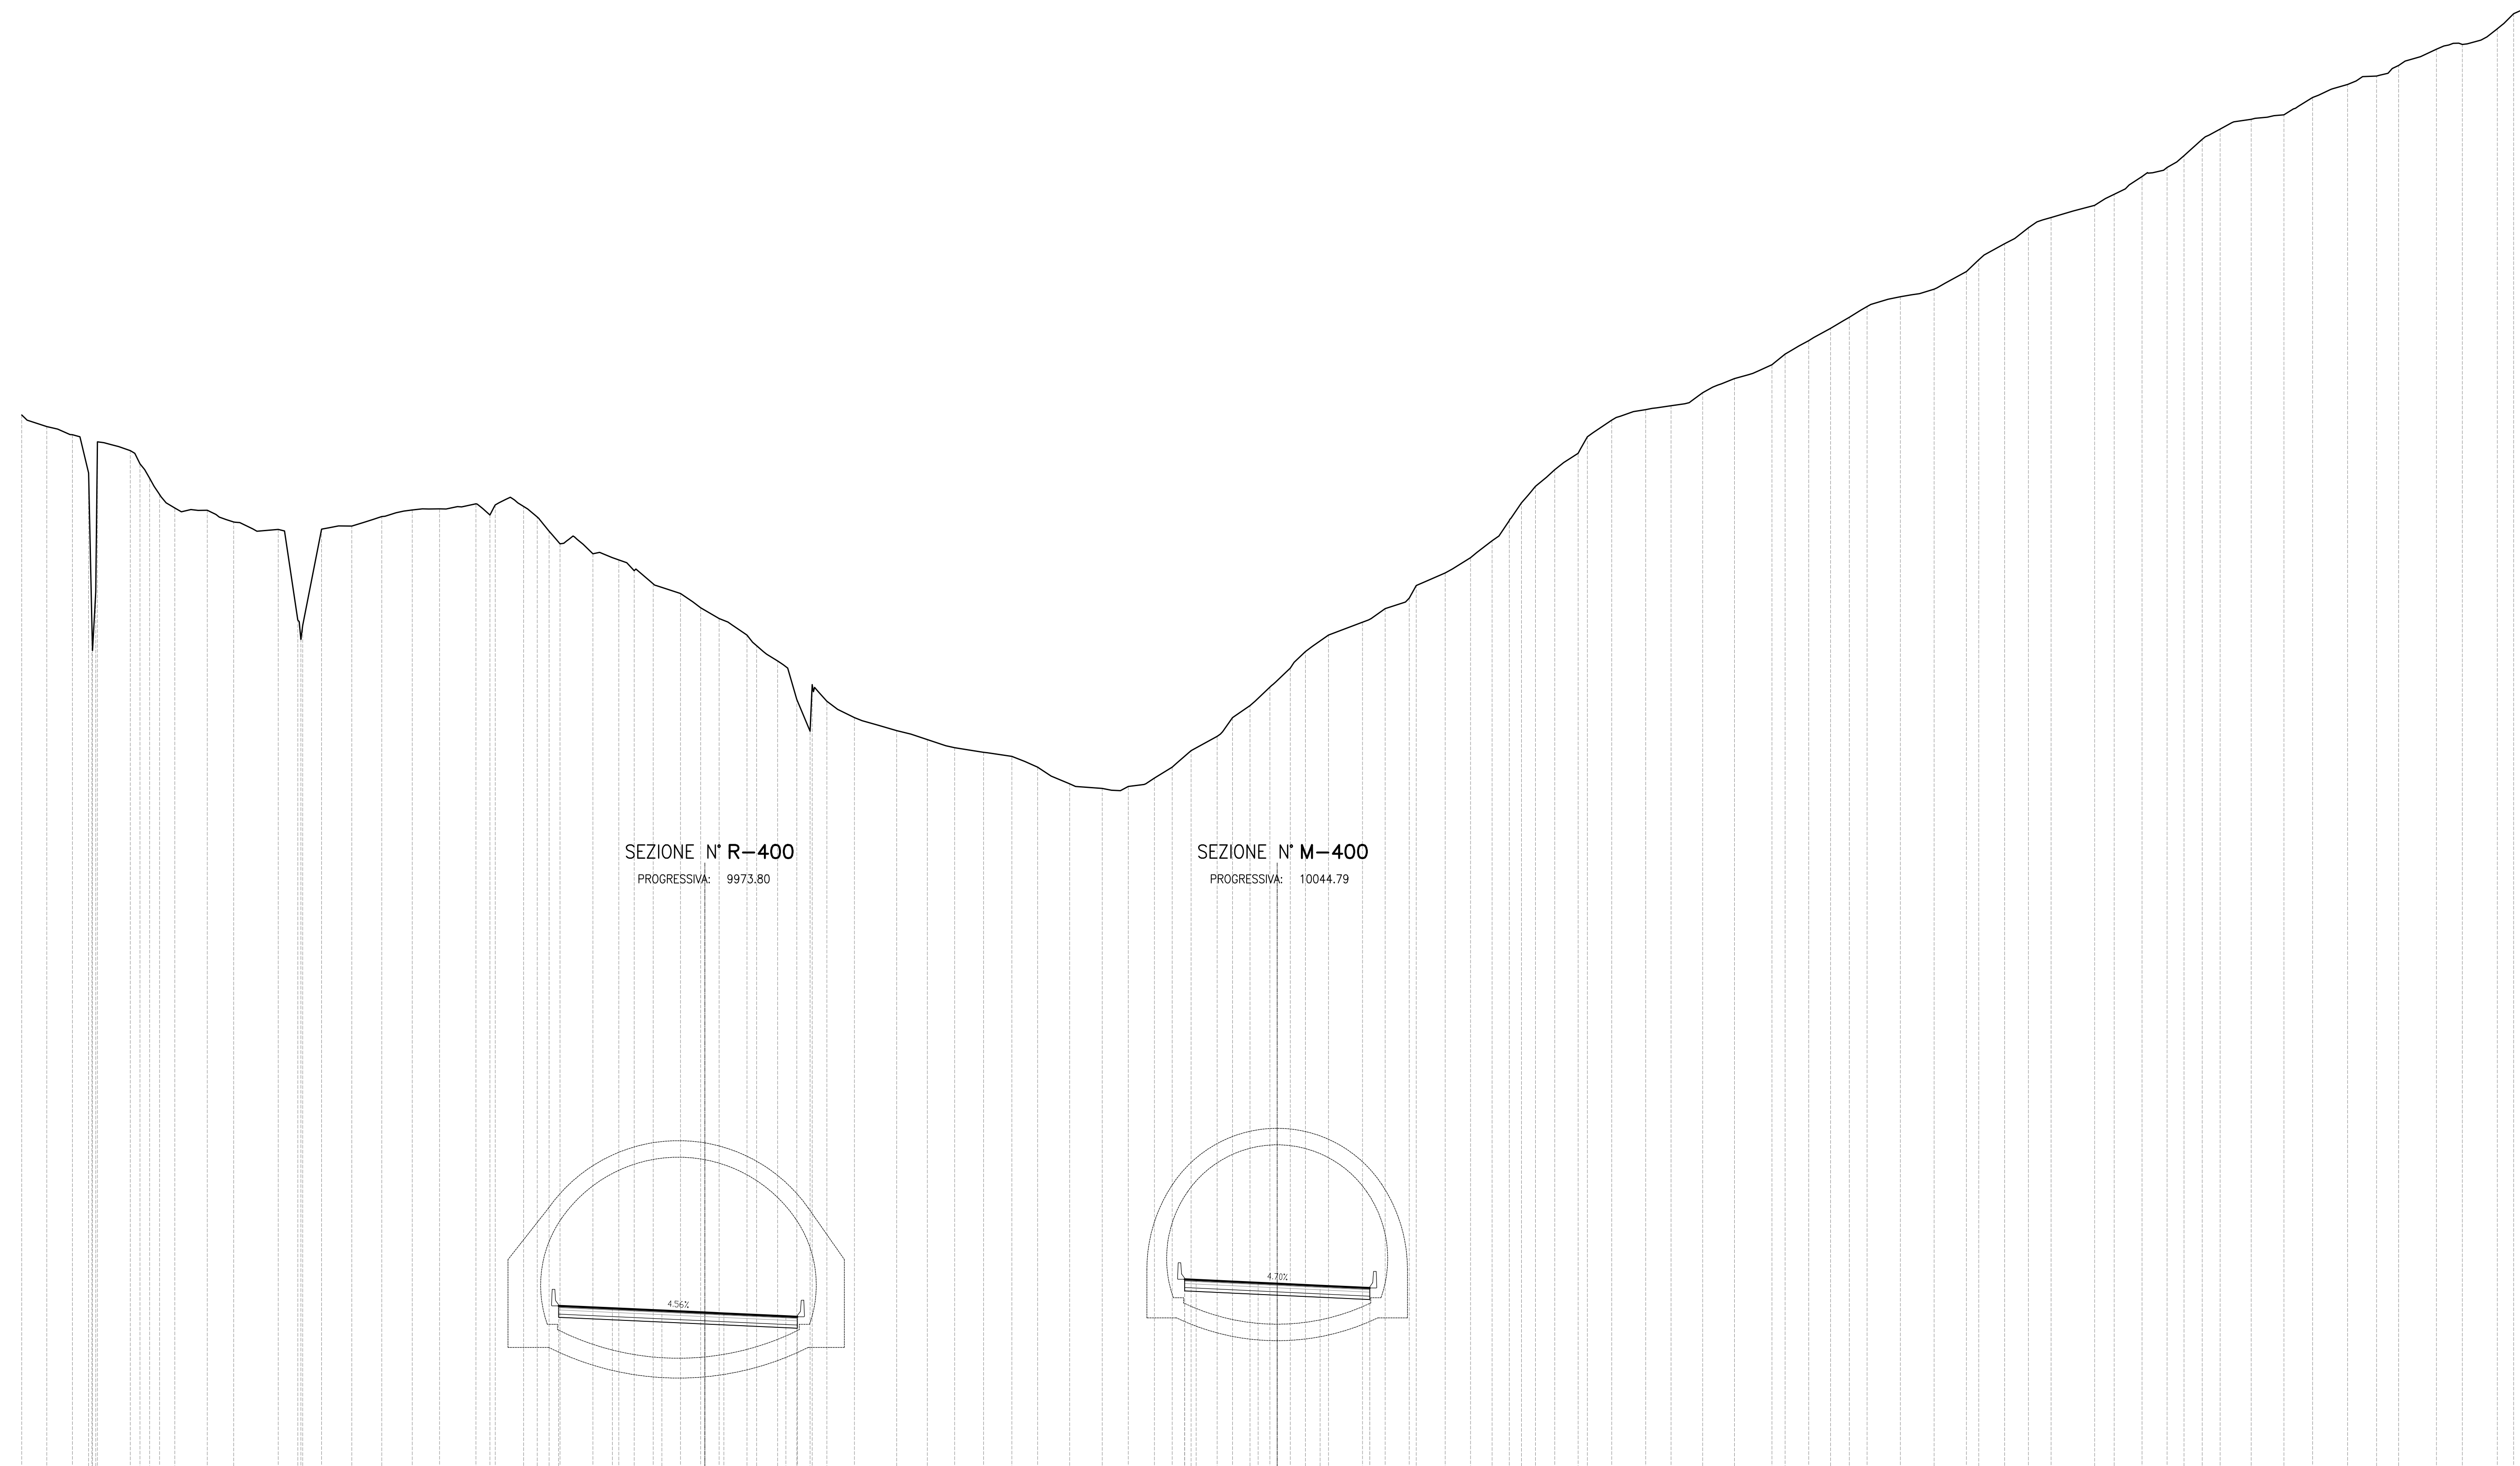


SEZIONE N° R-400  
PROGRESSIVA: 9973.80

SEZIONE N° M-400  
PROGRESSIVA: 10044.79

QUOTE PROGETTO																																							
Distanze Parziali Progetto		3.70		3.00		2.40		1.11		3.70				3.70		1.10		2.40		0.00																			
Distanze Progressive Progetto																																							
QUOTE TERRENO																																							
Distanze Parziali Terreno																																							

SEZIONE N° R-401  
PROGRESSIVA: 9996.54

SEZIONE N° M-401  
PROGRESSIVA: 10067.11

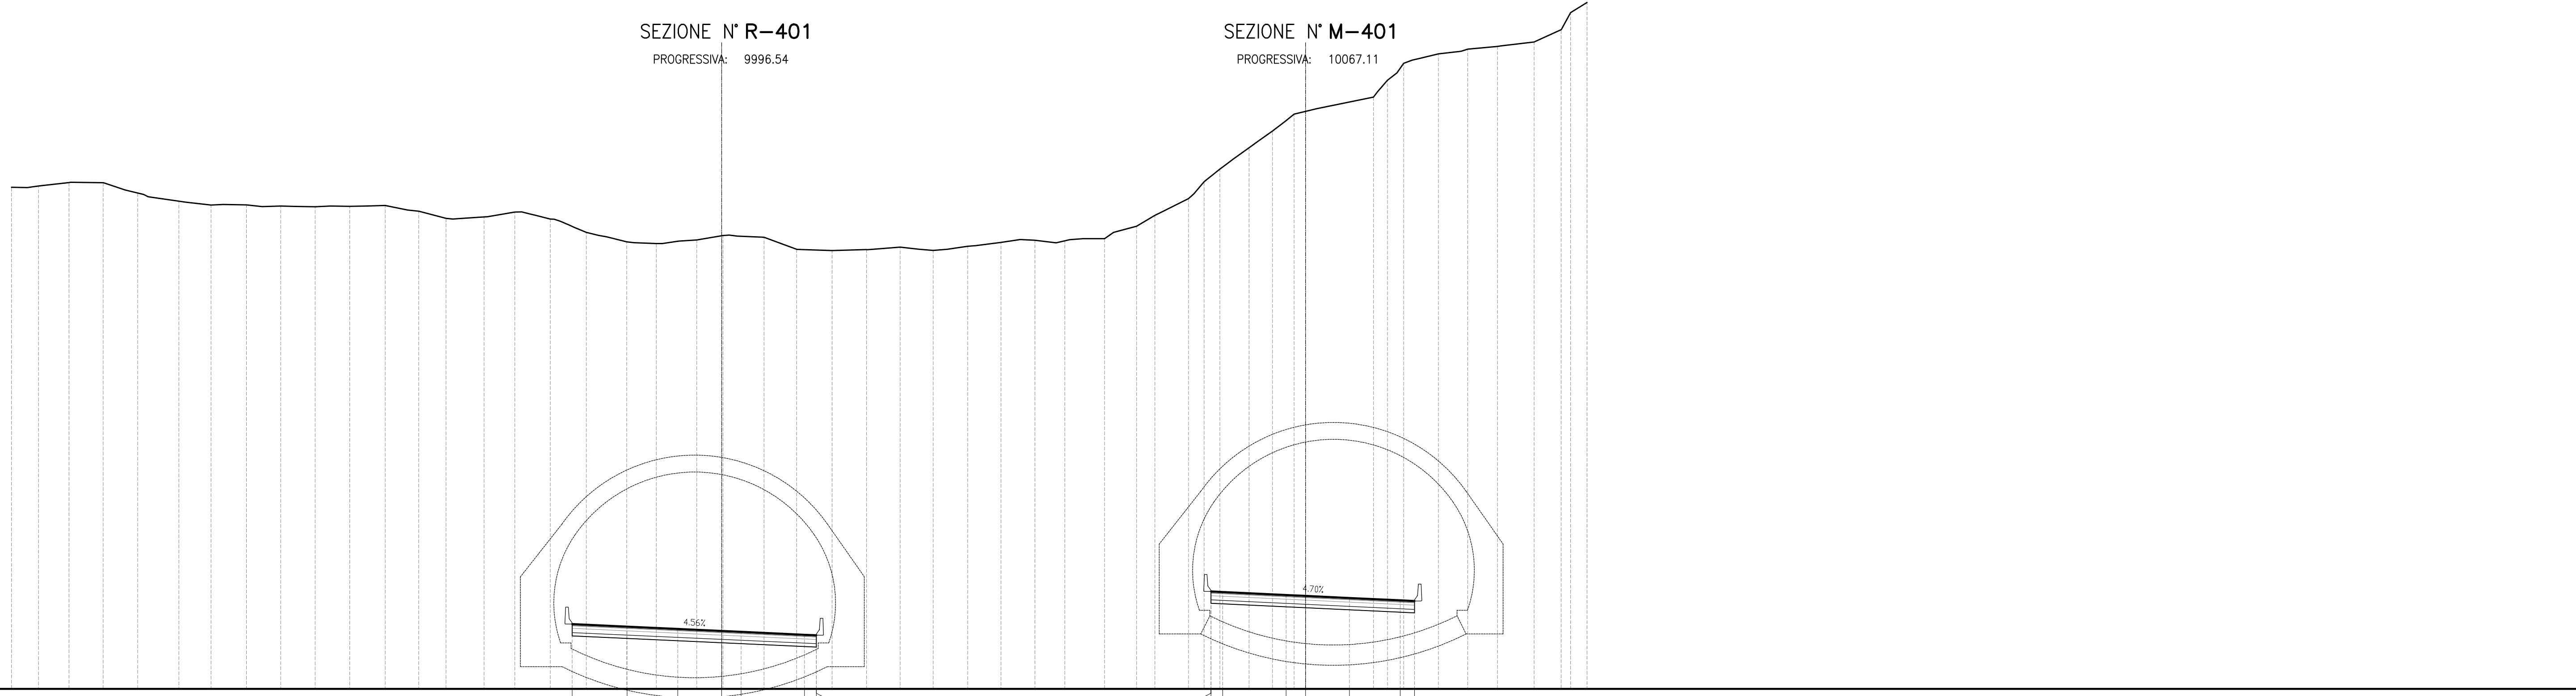

QUOTE PROGETTO																																							
Distanze Parziali Progetto		3.20		3.00		2.40		1.11		3.70				3.70		1.10		2.40		0.00																			
Distanze Progressive Progetto																																							
QUOTE TERRENO																																							
Distanze Parziali Terreno																																							

**Stretto di Messina**  
Concessionaria per la progettazione, realizzazione e gestione del collegamento stabile tra la Sicilia e il Continente  
Organismo di Diritto pubblico  
(Legge n° 1158 del 17 dicembre 1971, modificata dal D.Lgs. n° 114 del 24 aprile 2000)

---

**PONTE SULLO STRETTO DI MESSINA**

**PROGETTO DEFINITIVO**

---

**EUROLINK S.C.p.A.**  
IMPREGILO S.p.A. (Mandatataria)  
SOCIETA' ITALIANA PER CONDOTTE D'ACQUA S.p.A. (Mandataria)  
COOPERATIVA MURATORI E CEMENTISTI - C.M.C. di Ravenna Soc. Coop. a.r.l. (Mandataria)  
SACYR S.A.U. (Mandataria)  
ISHIKAWAJIMA - HARIMA HEAVY INDUSTRIES CO. Ltd. (Mandataria)  
A.C.I. S.C.P.A. - CONSORZIO STABILE (Mandataria)

---

<p style="text-align: center; font-weight: bold;">IL PROGETTISTA</p> <p>Dott. Ing. I. Bortol Ordine Ingegneri V.C.O. n° 122</p> <p>Dott. Ing. E. Paggi Ordine Ingegneri Milano n° 15408</p>	<p style="text-align: center; font-weight: bold;">IL CONTRAENTE GENERALE</p> <p>Project Manager (Ing. P.P. Marcheselli)</p>	<p style="text-align: center; font-weight: bold;">STRETTO DI MESSINA</p> <p>Direttore Generale e RUP Validazione (Ing. G. Timmenhelli)</p>	<p style="text-align: center; font-weight: bold;">STRETTO DI MESSINA</p> <p>Amministratore Delegato (Dott. P. Gucci)</p>
---	---	--	--

---

**COLLEGAMENTI SICILIA** SS0126\_F0

**INFRASTRUTTURE STRADALI OPERE CIVILI**

**ELEMENTI DI CARATTERE GENERALE**

GENERALE

ASSE AUTOSTRADALE - SEZIONI TRASVERSALI DA SEZ. M400/R400 A SEZ. M401/R401

---

CODICE	CIG 0700PW90DS[C]00G000000000058FO													SCALA:	1:200
REV.	DATA	DESCRIZIONE	REDATTO	VERIFICATO	APPROVATO										
FO	20/06/2011	EMISSIONE FINALE	PRO.ITER S.r.l.	F. BERTONI	F. COLLIA										

NOME DEL FILE: SS0126\_F0.dwg