

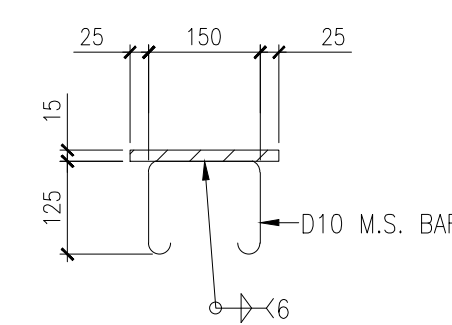
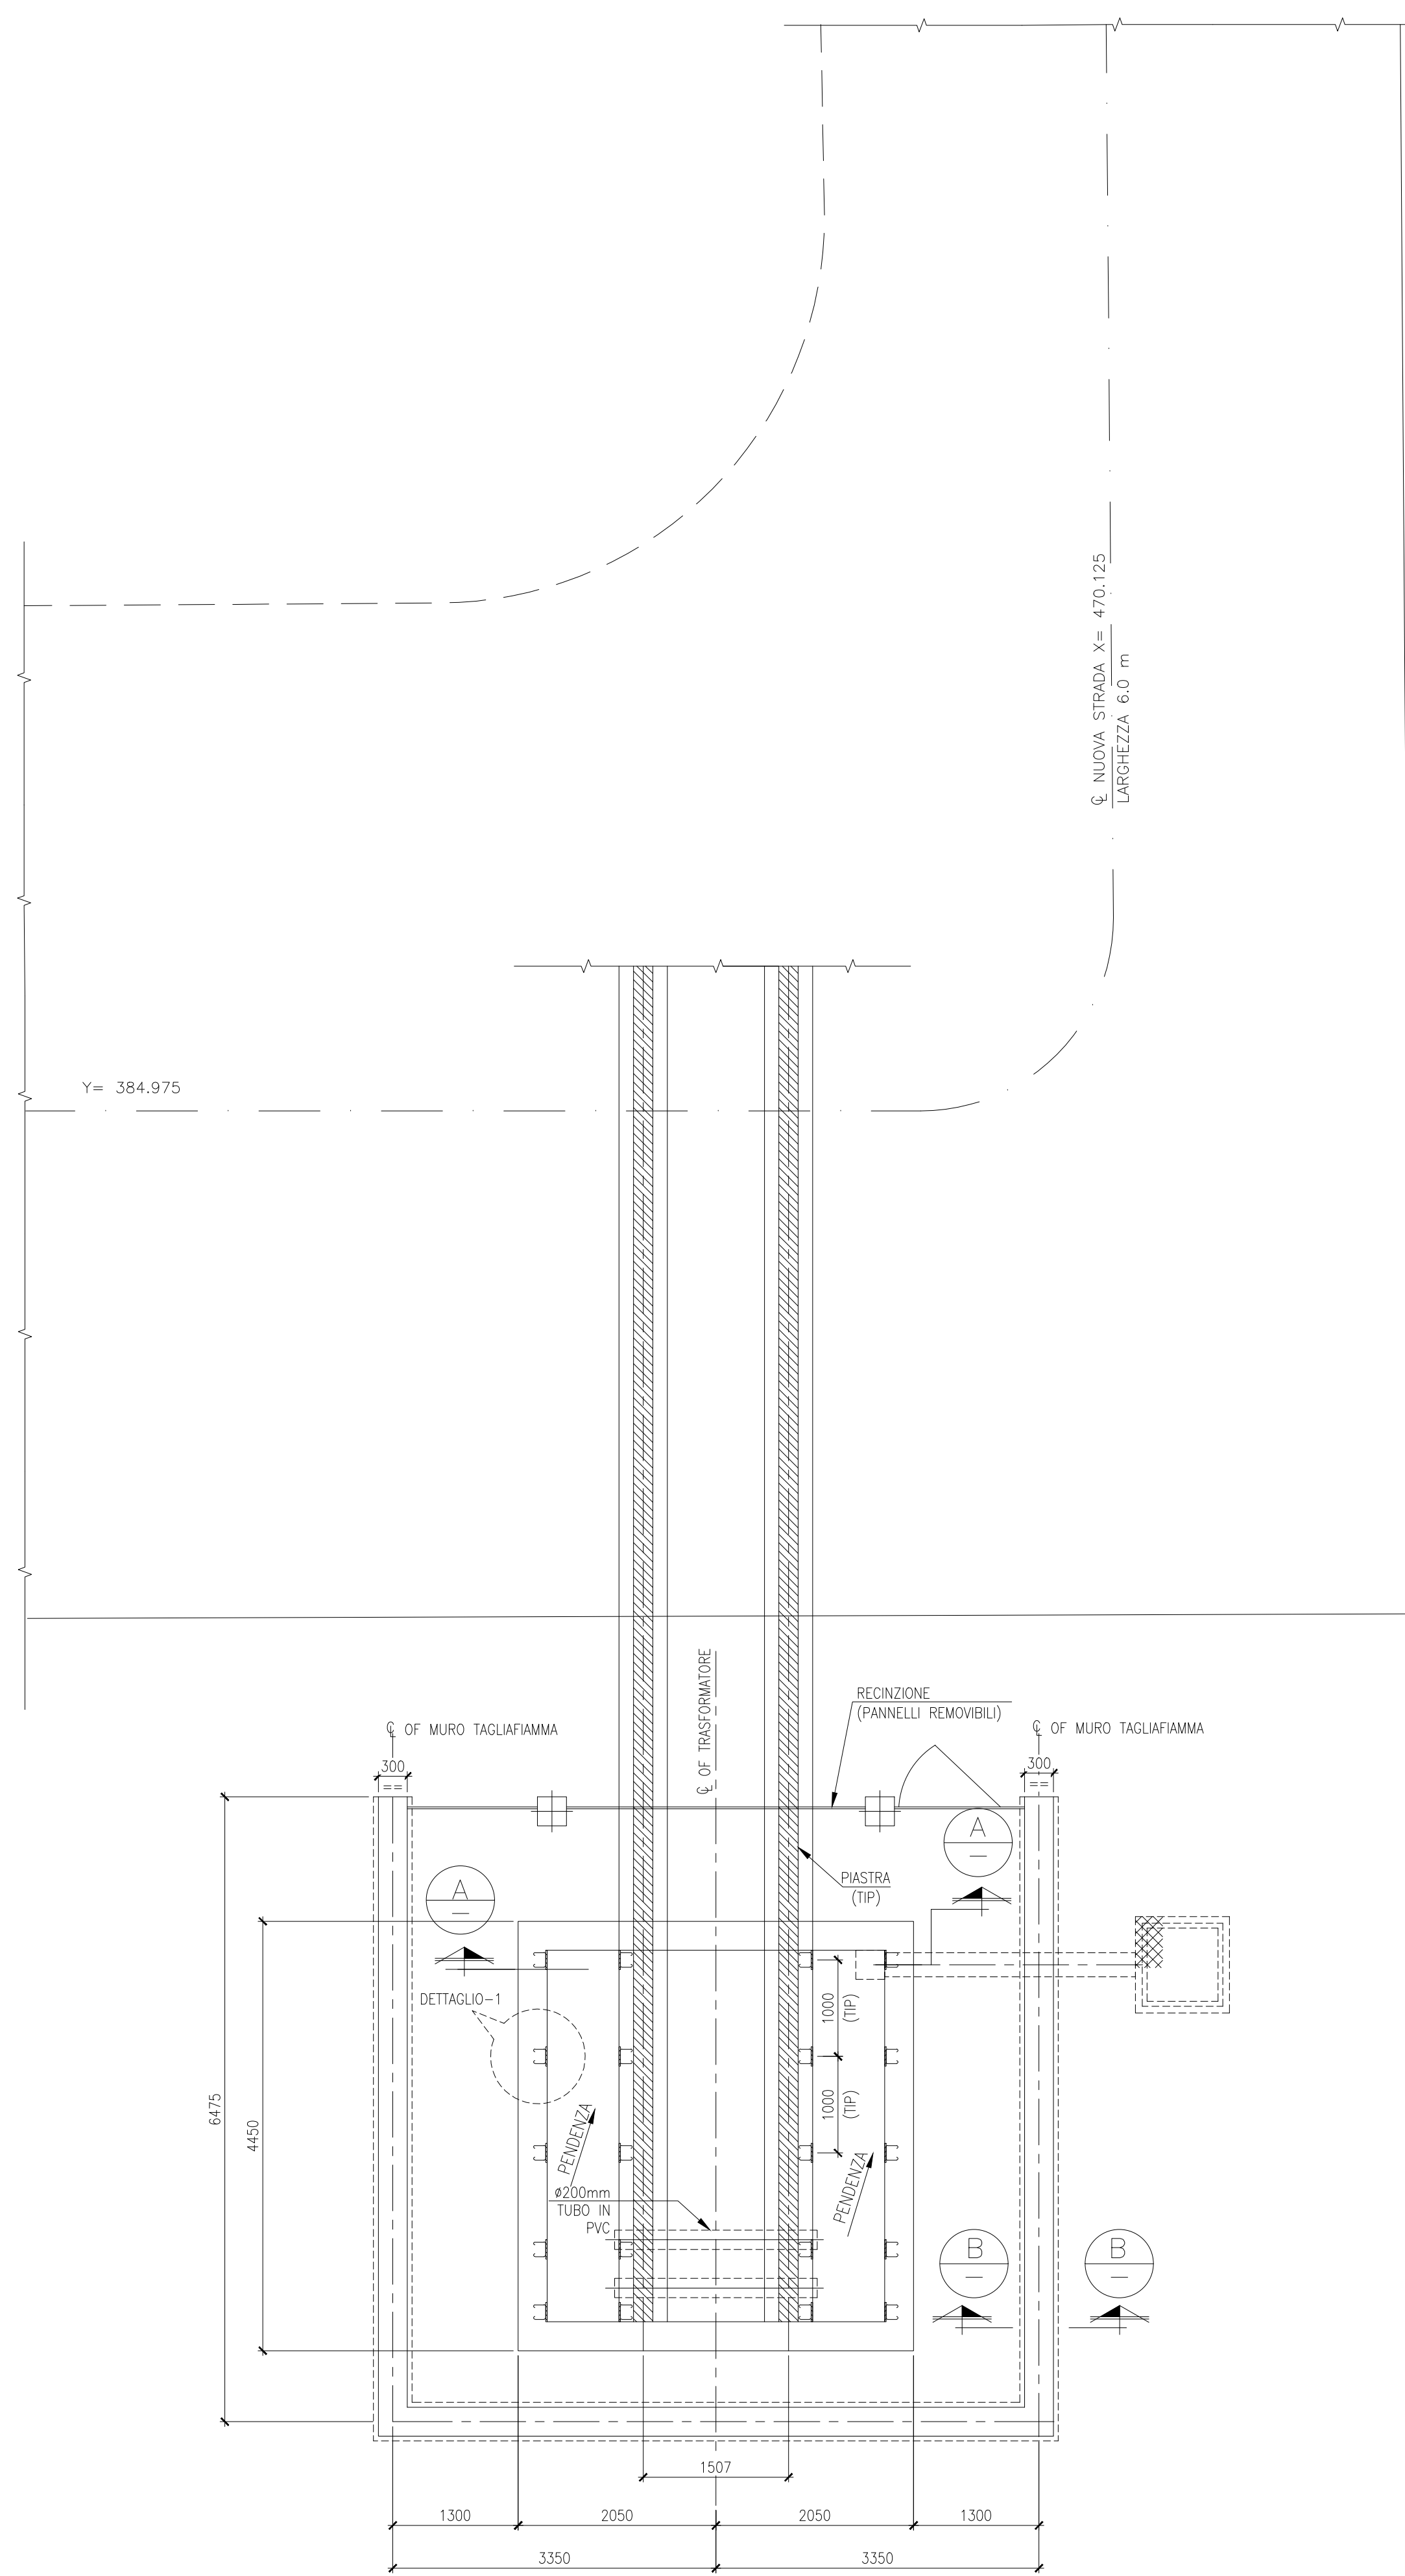
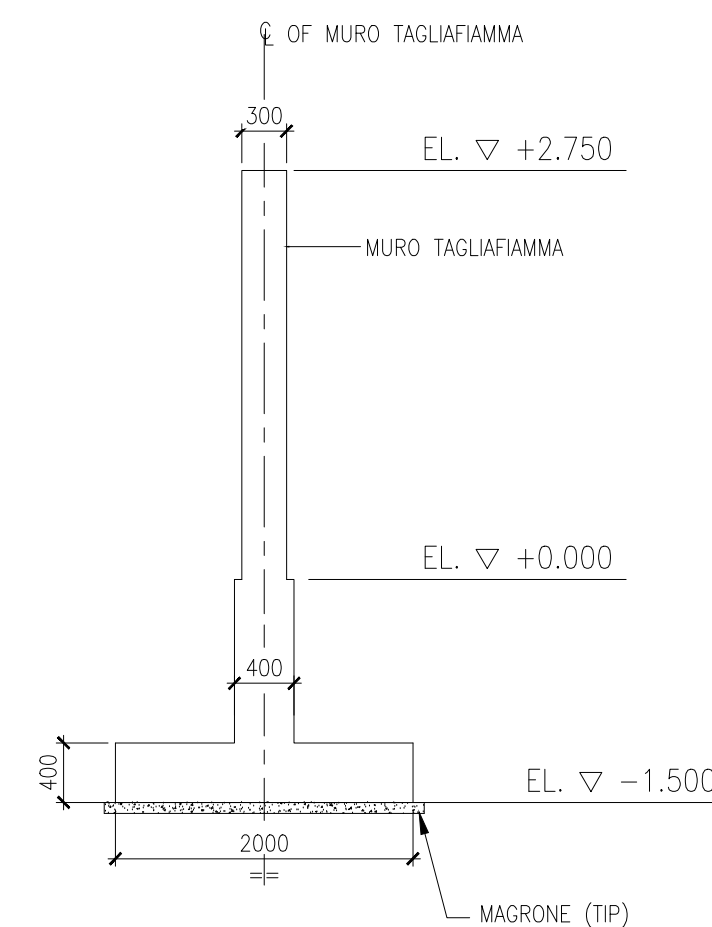
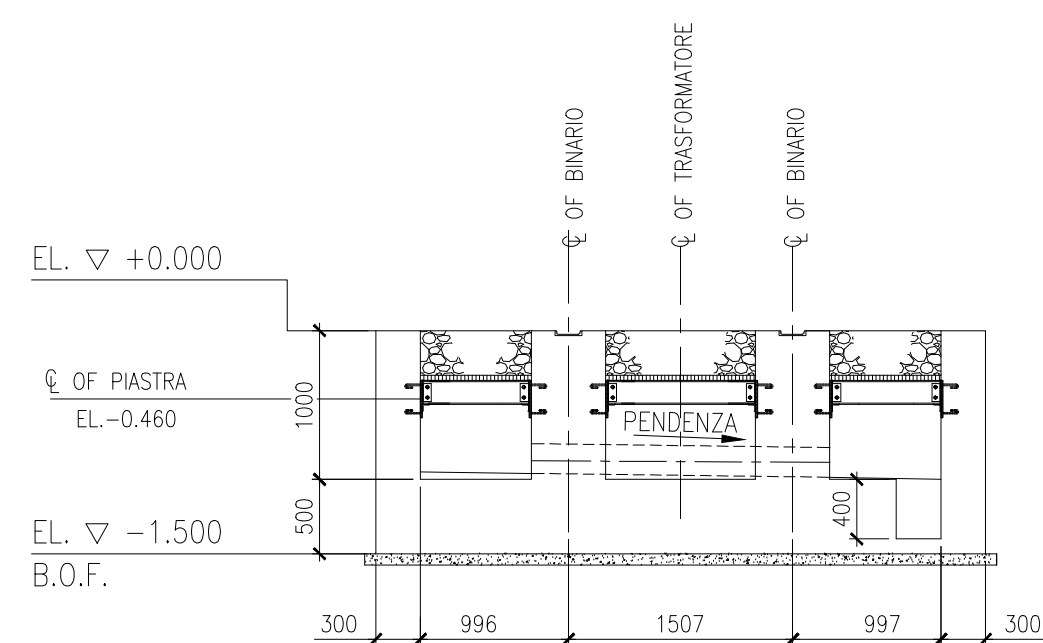


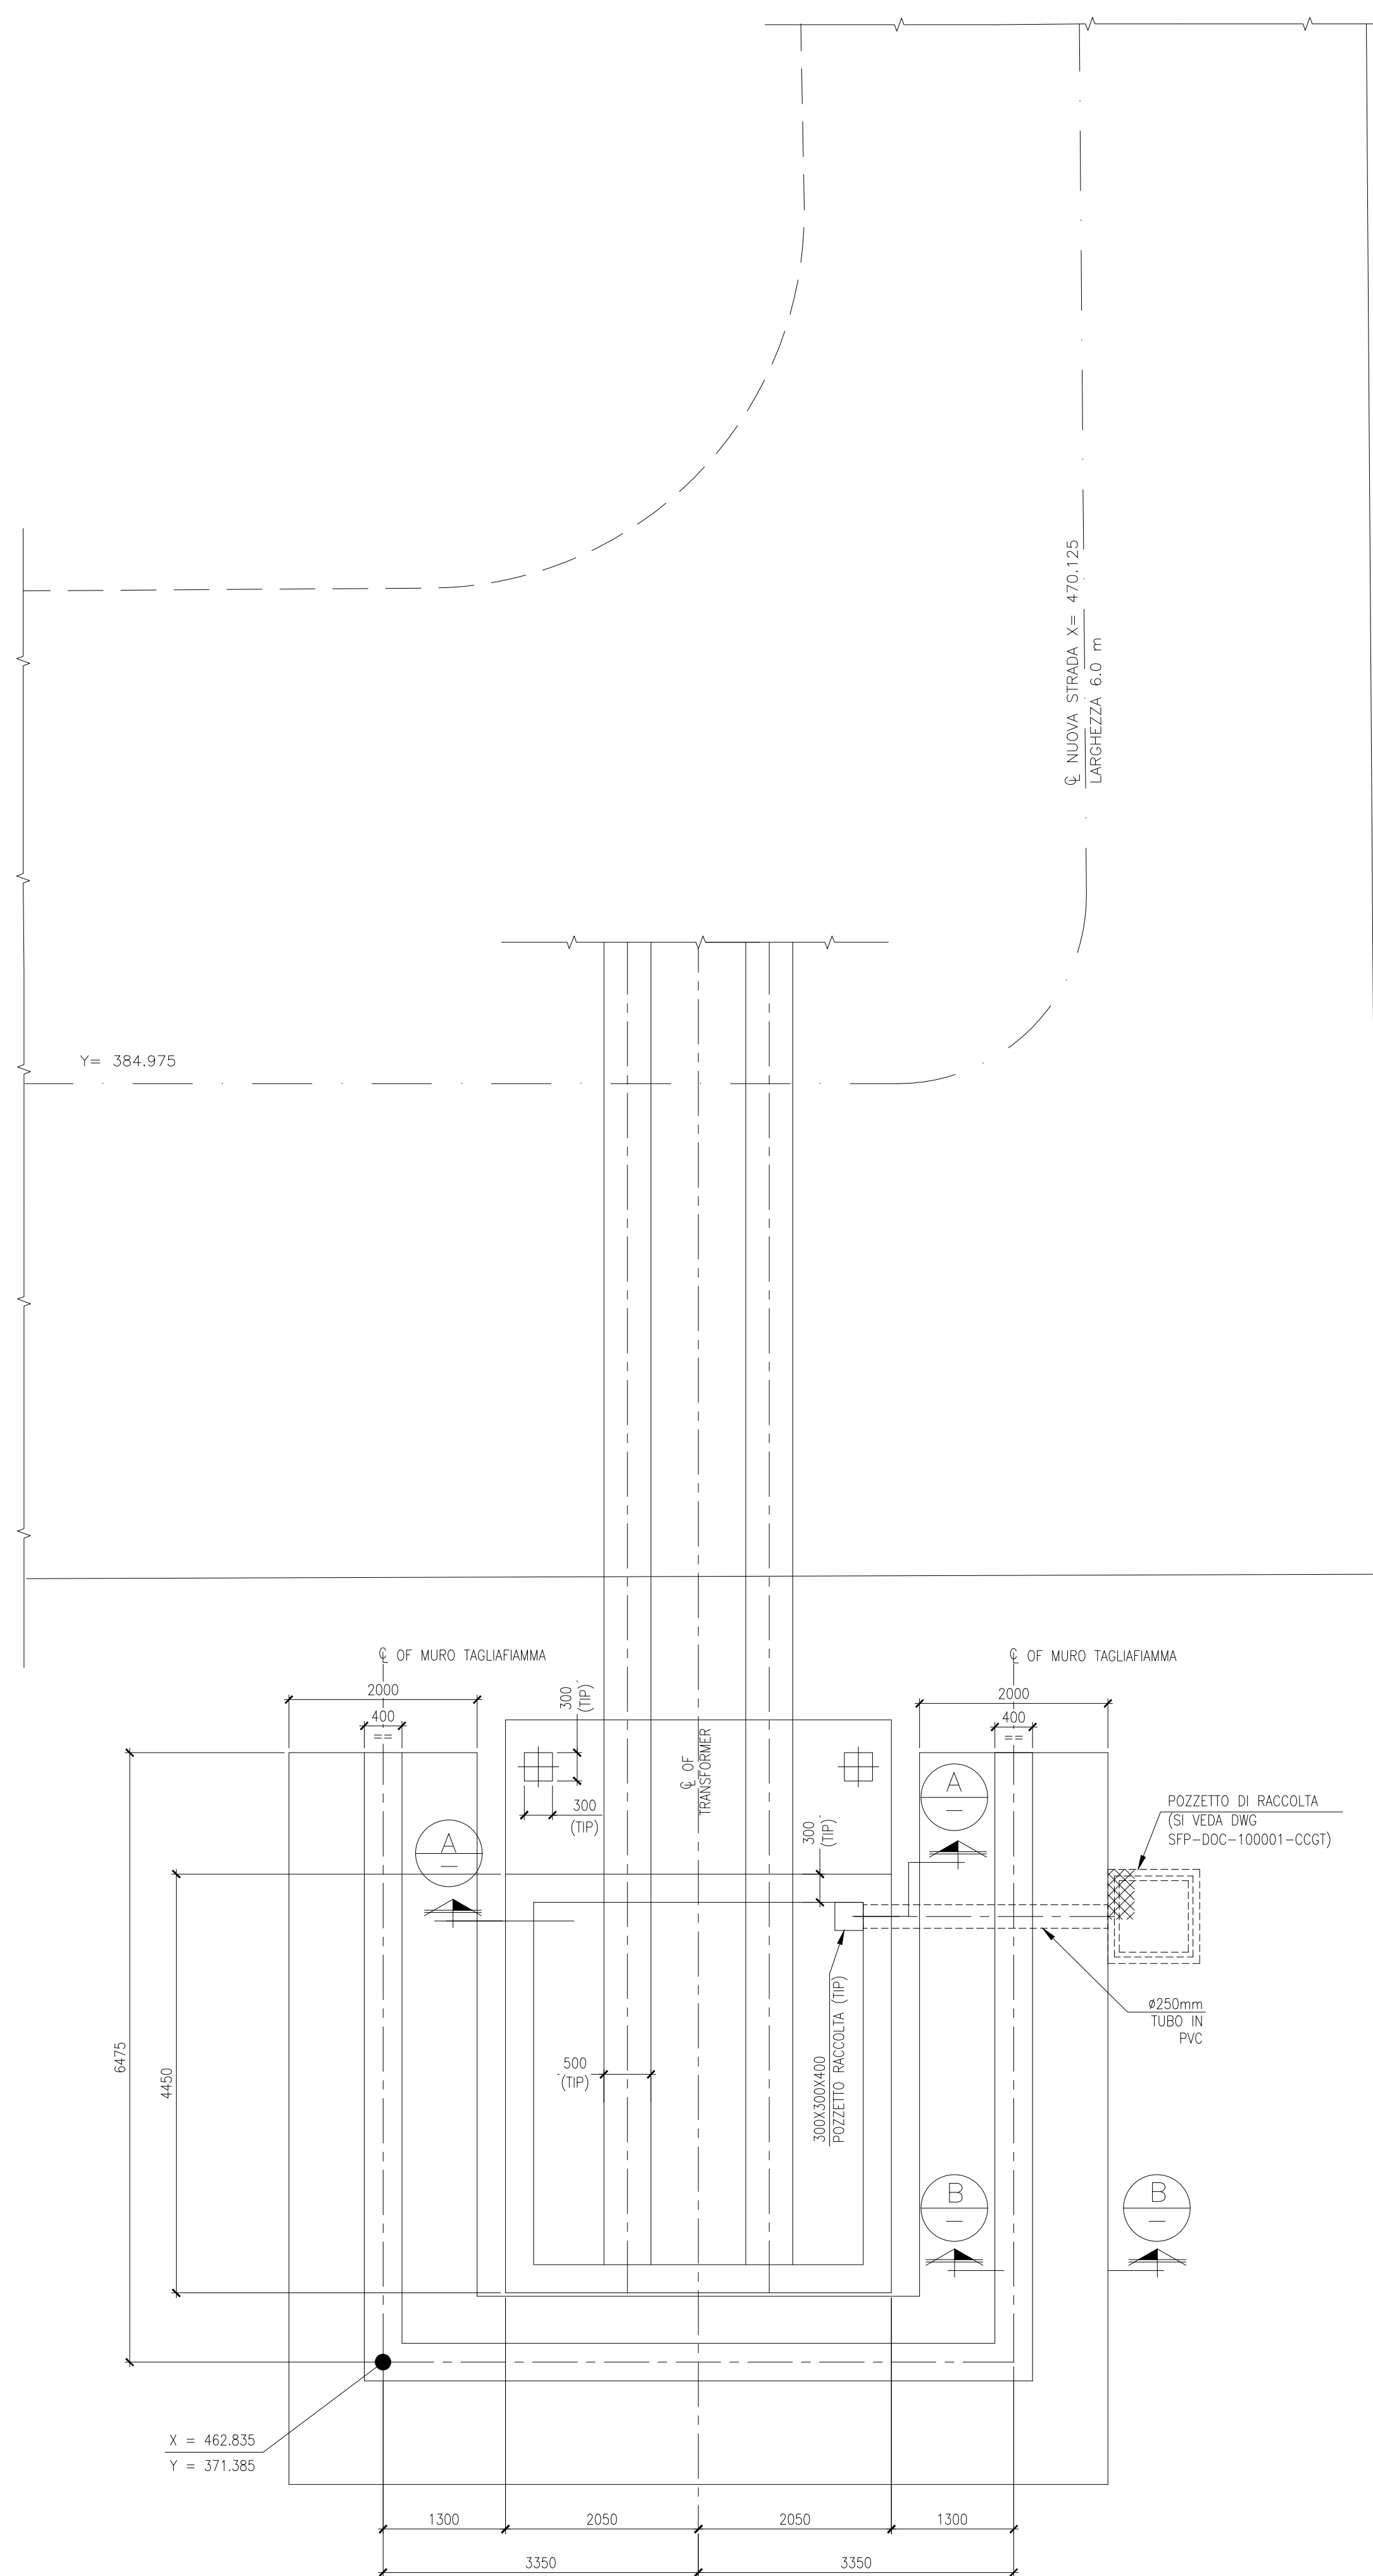

ELABORATI DI RIFERIMENTO	
CODIFICA ELABORATO	DESCRIZIONE ELABORATO
SFP-CTM-100053-CC61-00	PLANIMETRIA GENERALE

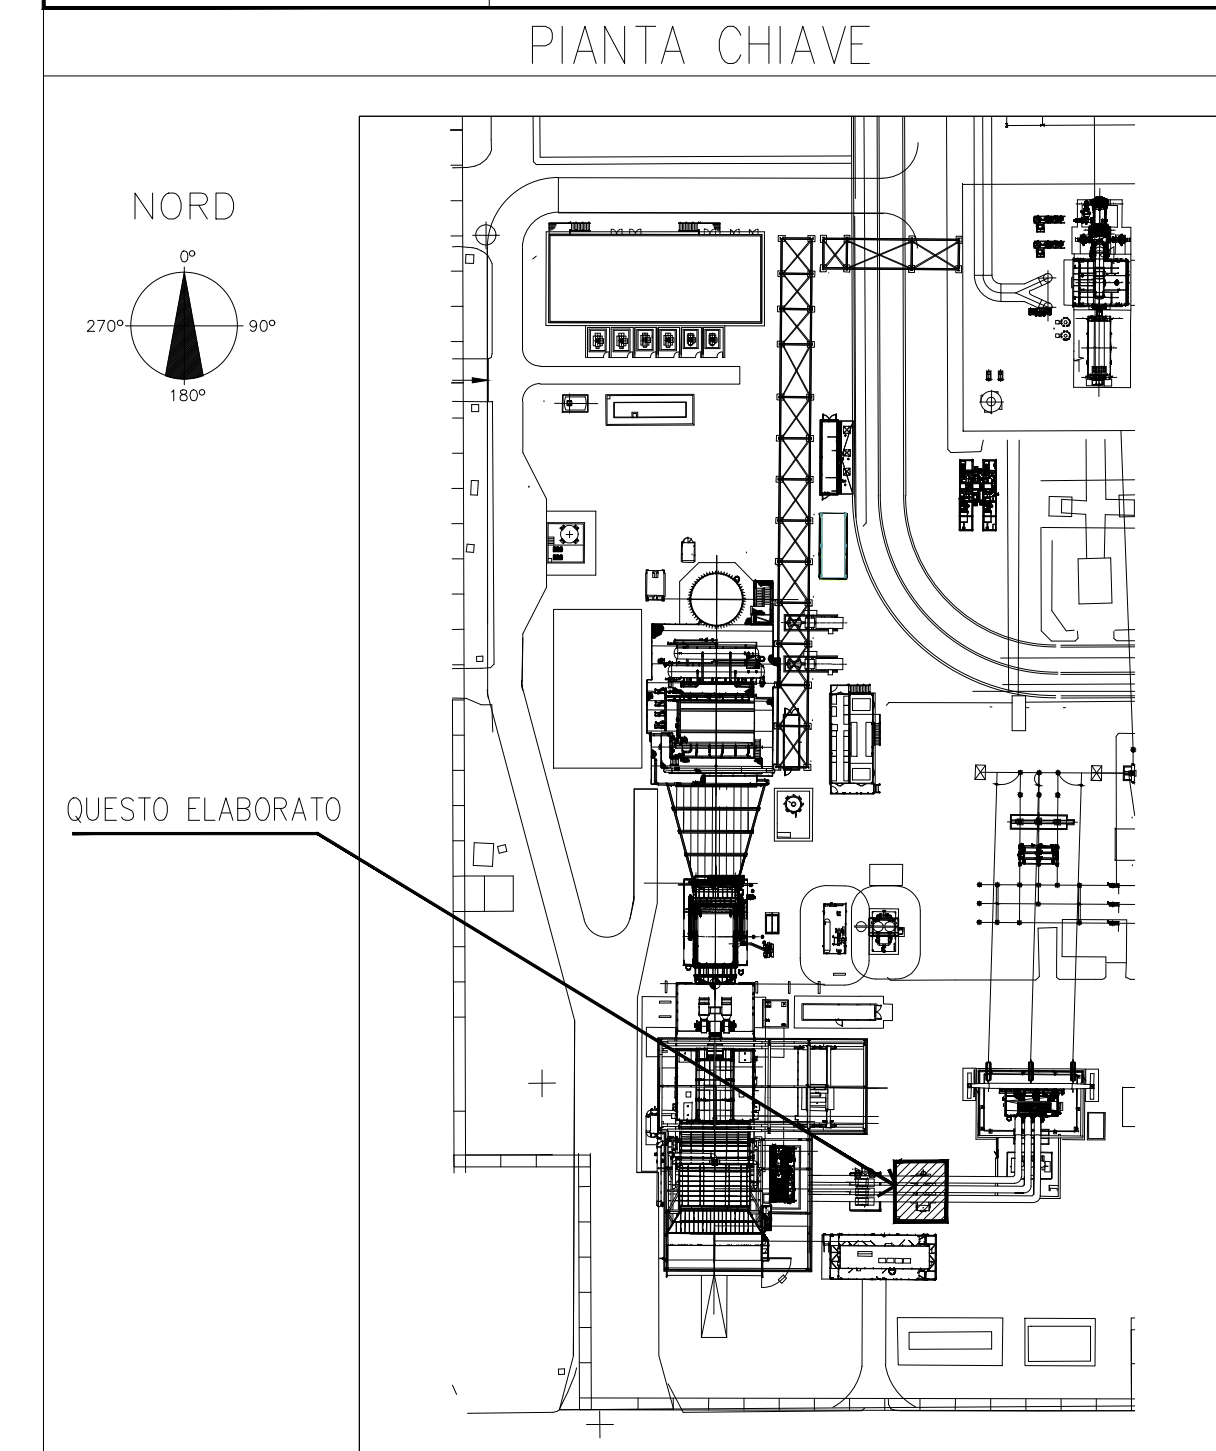

NOTE GENERALI	
–	DIMENSIONI, QUOTE E SEZIONI SONO DEFINITE CON LO SCOPO DI EFFETTUARE UNA STIMA DI COSTO DEL PROGETTO. AU. SARA' ONERE E CURA DELL'EPC CONTRACTOR LA DEFINIZIONE DELLE DIMENSIONI E DEI DETTAGLI FINALI IN ACCORDO ALLE SPECIFICHE ED AGLI STANDARD DI PROGETTO.
–	TUTTE LE DIMENSIONI SONO INDICATIVE. DA CONFERMARSISI DA PARTE DEL VENDOR DI RIFERIMENTO.

LEGEND/ LEGENDA			
TOC	TOP OF CONCRETE	ESTRADOSSO	FONDAZIONE
BOF	BOTTOM OF FOUNDATION	INTRADOSSO	FONDAZIONE



01	26/11/19	FU = PER USO	XXX	MDB	C.BETTONI	G.RICCI
00	07/10/19	FA = PER APPROVAZIONE	XXX	MDB	C.BETTONI	G.RICCI
REV.	DATA	DESCRIZIONE DELLA REVISIONE	EMISSIONE	DESEGNATO	VERIFICATO	APPROVATO
Rev.	Date	Revision description	Issued by	Prepared by	Checked by	Approved by
Logo e codici funzionali						
		0421-TITA-C-FQ-000-015				
IMPIANTO: Centrale di San Filippo del Mela Plant:						
NUOVO IMPIANTO CCGT – ITER AUTORIZZATIVO						
TITOLO: CASSERI-FONDAZIONE Title:						
TRASFORMATORE AVVIAMENTO STATICO						
INGEGNERIA						
DISCEND. PRODOTTORE		SFP-CSC-100021		CCGT		SCALA 1:50
NOME FILE:		SFP-CSC-100021-CCGT-00.dwg		FORMATO:		AC
FILE NAME:				Formato:		DWG
						01