


NOTE

1. La demolizione dell'Item 7 non rientra nelle attività del Nuovo Impianto CCGT ma verrà eseguita preventivamente.

LEGENDA

- DEMOLIZIONI**
- 7 SERBATOIO COMBUSTIBILI LIQUIDI DISMESSO
- 15 PIPE RACK
- 24 EDIFICIO UFFICI MAGAZZINO OFFICINA
- 35 DEPOSITO H2
- 36 DEPOSITO CO2
- 37 DEPOSITO OLII LUBRIFICANTI
- 68 UFFICI EX RIT
- 74 LINEA ELETTRICA 2 x 220V
- 82 EX INGRESSO DI CANTIERE
- 100 EDIFICIO A DISPOSIZIONE
- DEMOLIZIONE MURO DI CONTENIMENTO SERBATOIO 7
- DEMOLIZIONE CAVALLETTO E FONDAZIONE TURBINA GRUPPO 5
- 10 SALA MACCHINE
- DEMOLIZIONE NON INCLUSA IN QUESTO INTERVENTO (si veda Nota 1)
- LIMITE DI PROPRIETA'

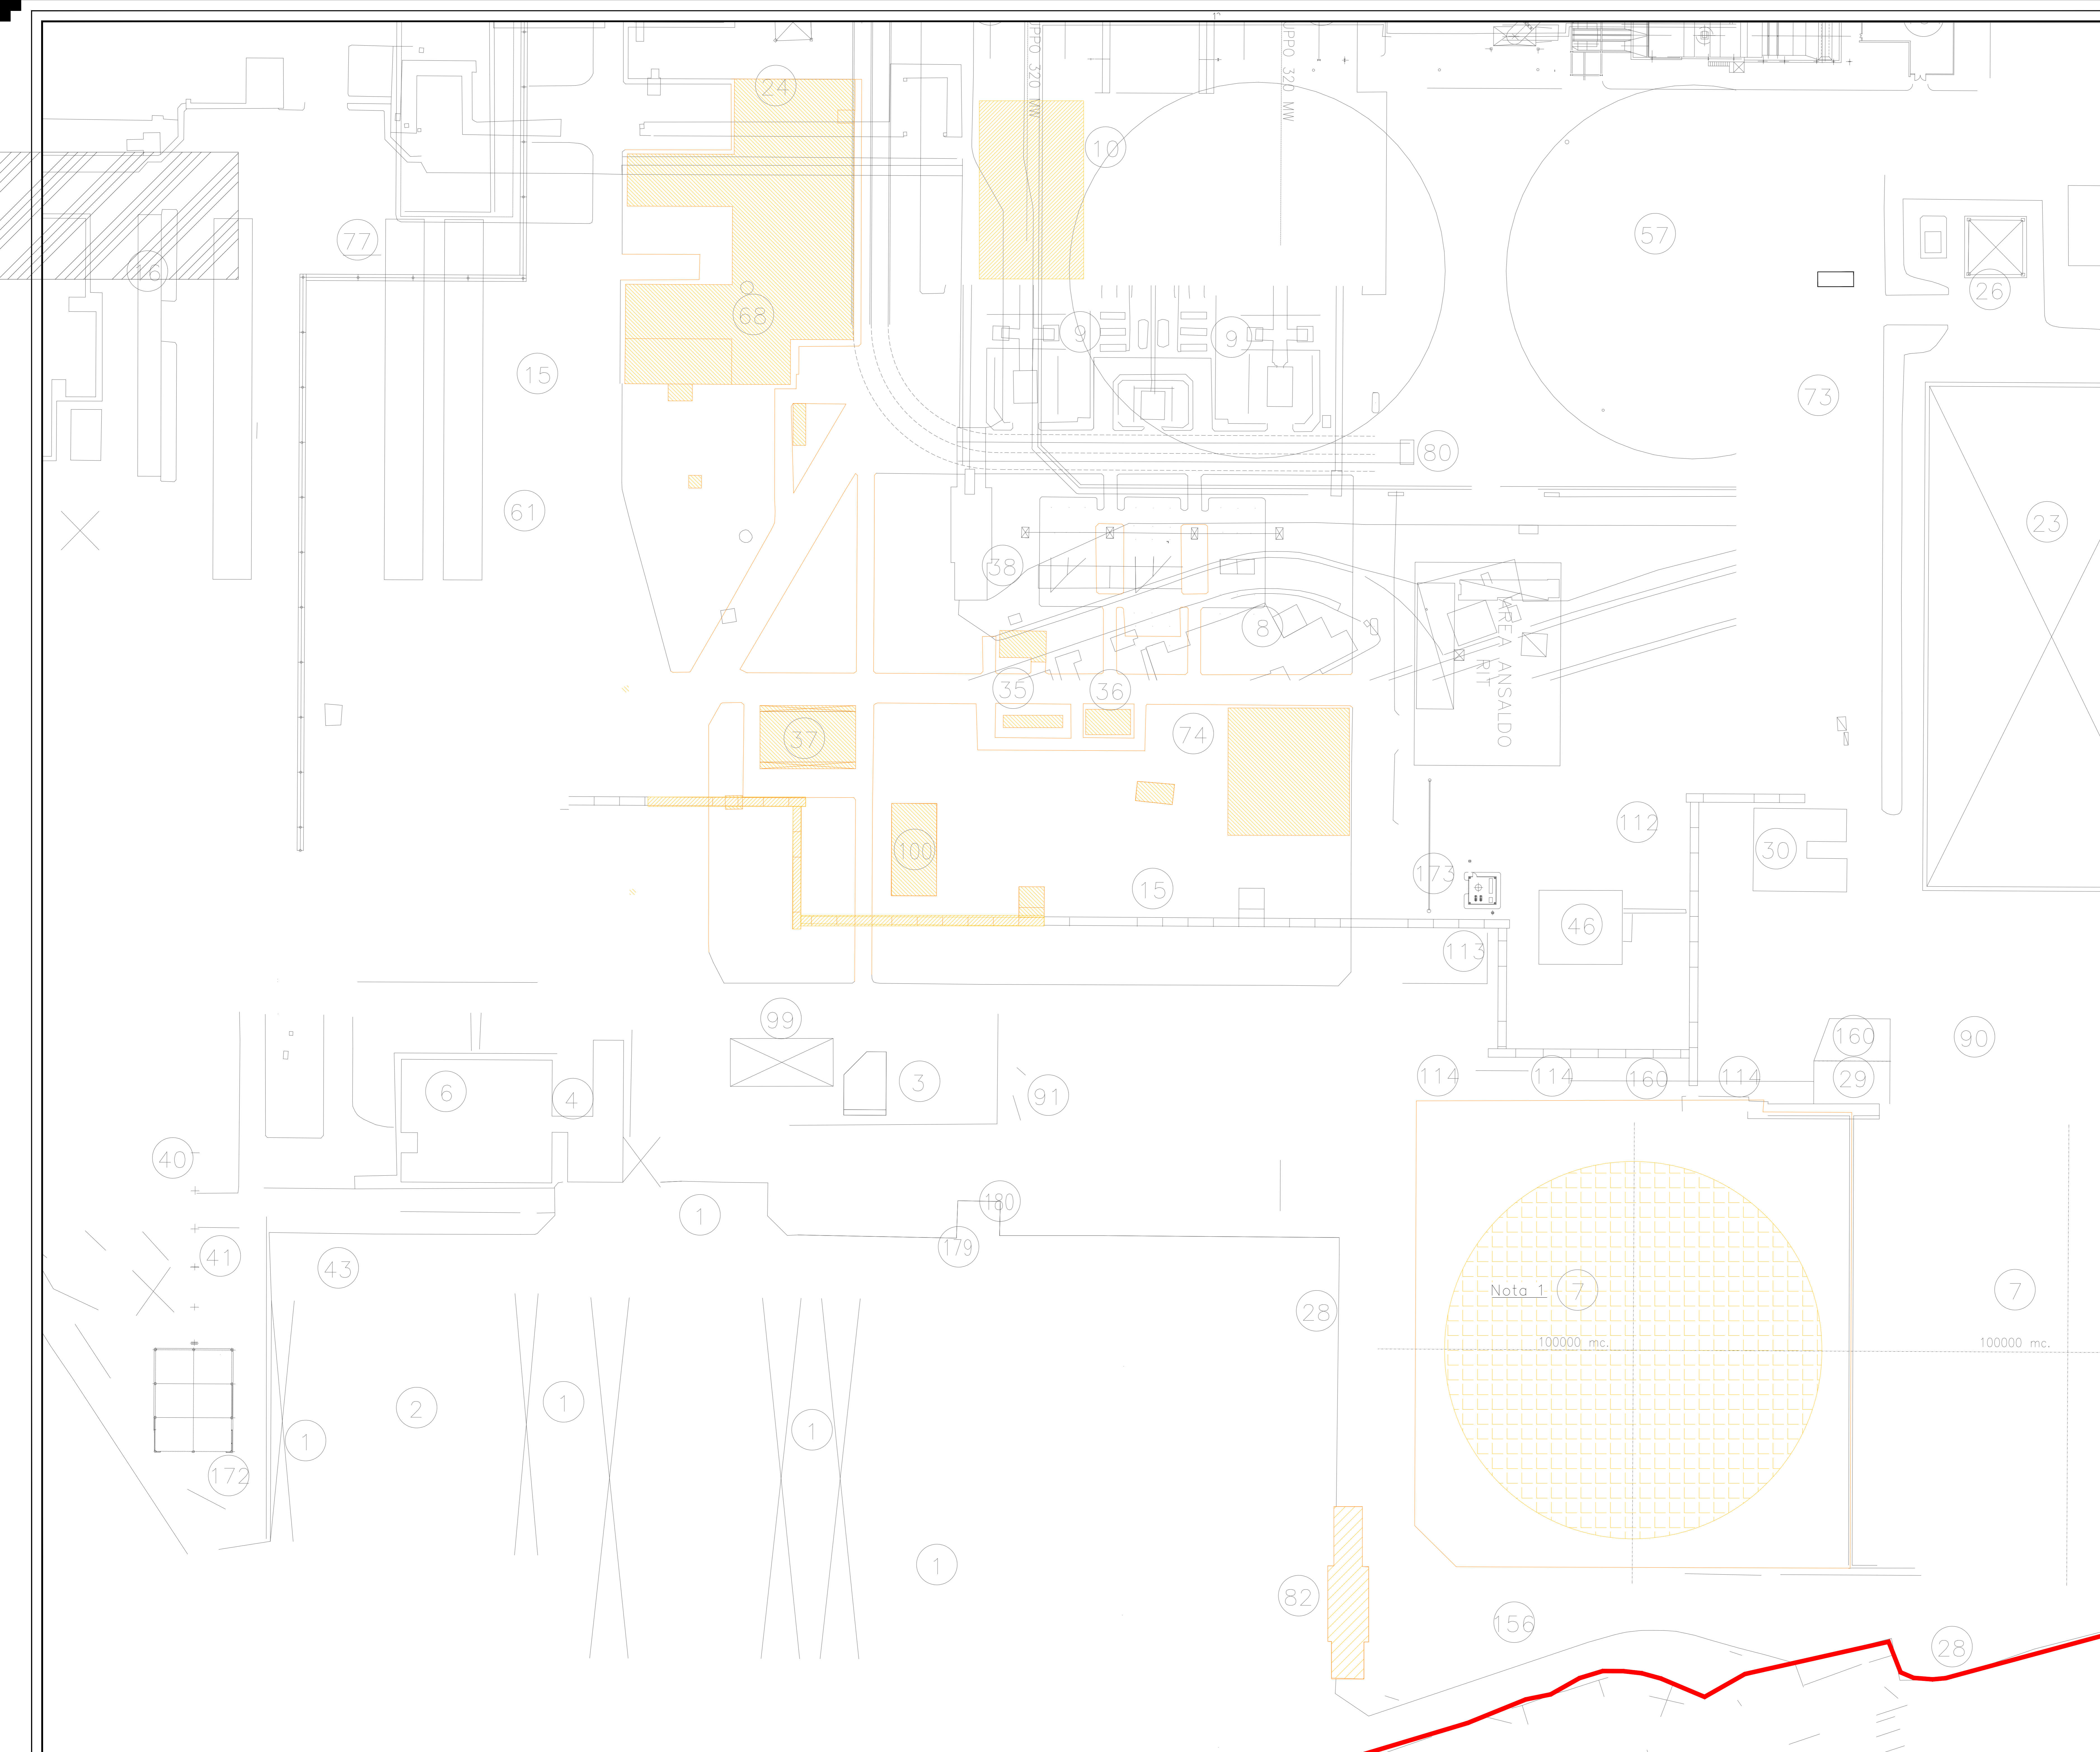

02	25/11/19	FU = PER USO	XXX	MDB	C.BETTONI	G.RICCI
01	09/09/19	FU = PER USO	XXX	MDB	C.BETTONI	G.RICCI
00	25/07/19	FA = PER APPROVAZIONE	XXX	MDB	C.BETTONI	G.RICCI