


AREA 1

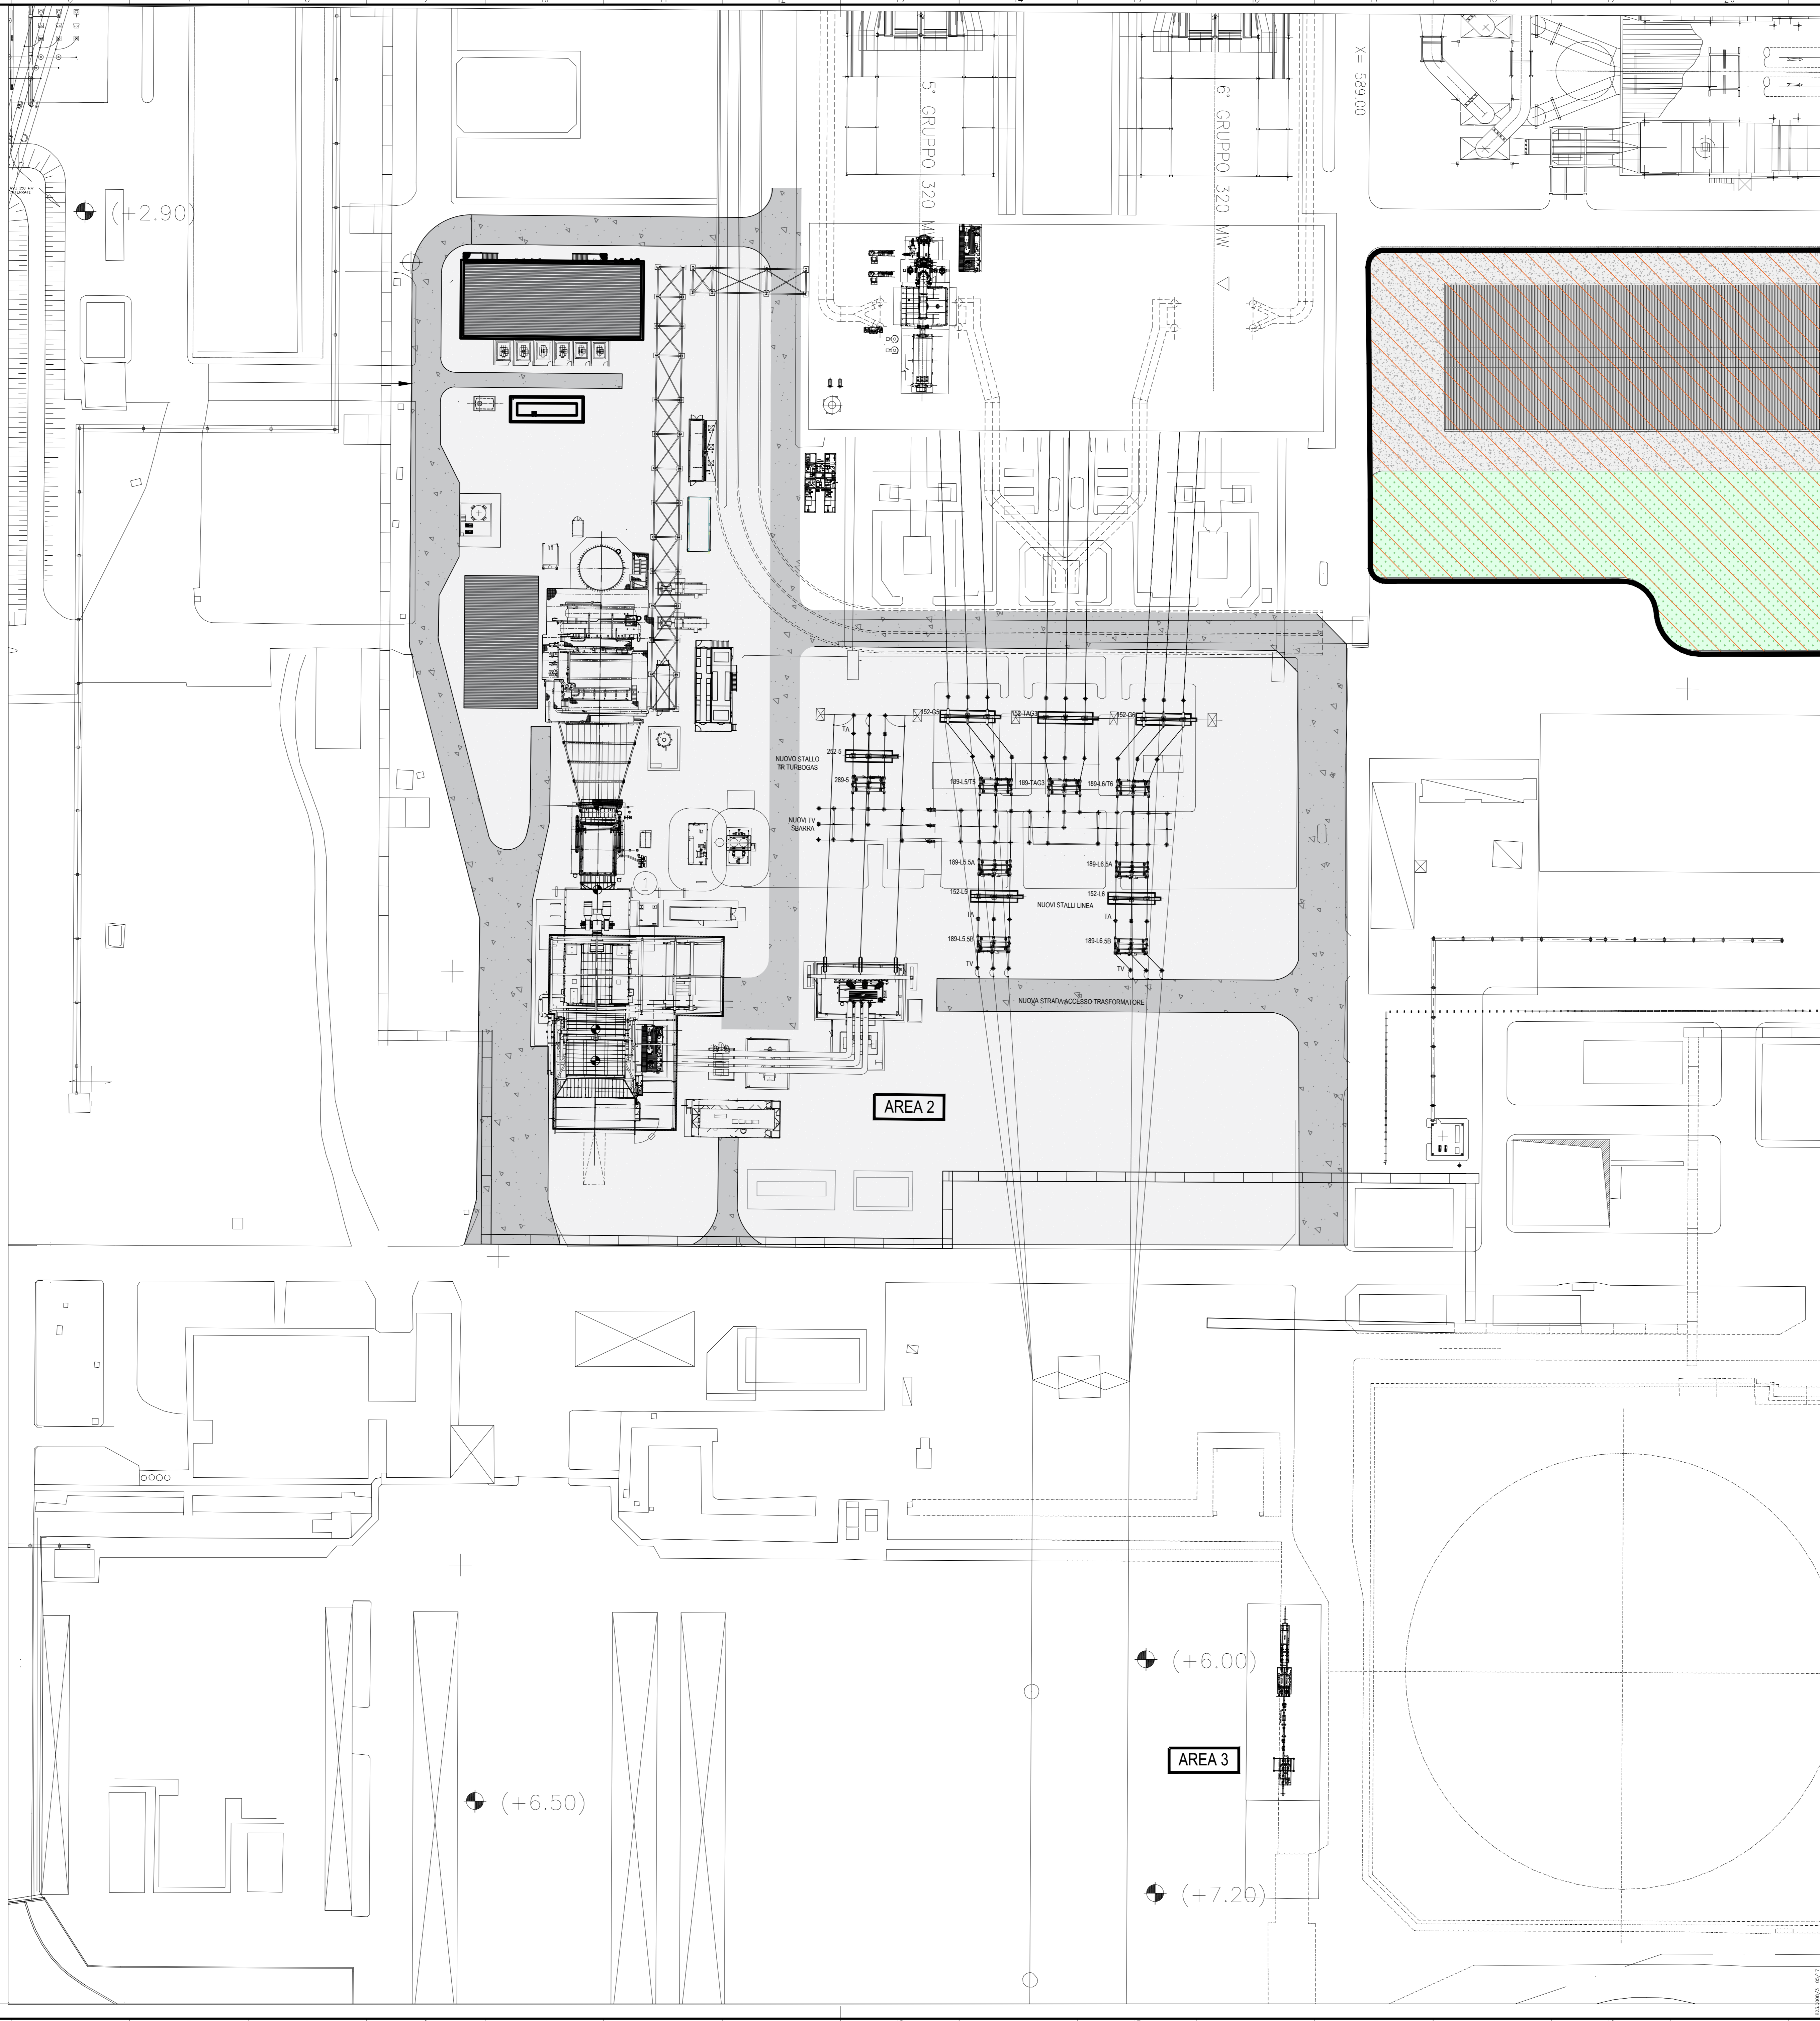

LEGENDA IMPIANTO
 1. ACQUE DI LAVAGGIO COMPRESSORE - TG



01	27/11/19	FU = PER USO	XXX	M.GAIO	R.GENTILE	G.RICCI
00	13/09/19	FA = PER APPROVAZIONE	XXX	M.GAIO	R.GENTILE	G.RICCI
REV.	DATA	DESCRIZIONE DELLA REVISIONE	EMMISSIONE	DISegnATO	VERIFICATO	APPROVATO
		Rev. / Date	Issued by	Prepared by	Checked by	Approved by
<p>Capo e ufficio tecnico</p> <p>TECHINT Engineering & Construction</p> <p>0421-TITA-P-LY-000-004</p> <p>IMPIANTO: Centrale di San Filippo del Mela Plant: NUOVO IMPIANTO CCGT - ITER AUTORIZZATIVO</p> <p>TITOLO: PLANIMETRIA Title: STOCCAGGIO RIFIUTI</p> <p>DISEGNO: SFP-CTM-100052-HCCGT Drawing N: SFP-CTM-100052-HCCGT</p> <p>SCALE: 1:500 FORMATO: A0</p> <p>Nome File: SFP-CTM-100052-COGT-00-01_Planimetria Stoccaggio Rifiuti.dwg File Name: SFP-CTM-100052-COGT-00-01_Planimetria Stoccaggio Rifiuti.dwg</p> <p>Questo documento è proprietà del Gruppo A2A: non può essere utilizzato, ristampato o terzi o riprodotto senza autorizzazione della stessa Gruppo A2A. Tulle i prapri diritti di natura di legge. / This document is the property of Gruppo A2A: it cannot be used, reprinted or third parties reproduced without the authorization of Gruppo A2A. All rights reserved by law.</p>						