

NOTE GENERALI

SEZIONI E RIPORTI


SE	143,29 mq
VEGETALE IN RILEVATO	3,04 mq
SEMINA	9,93 ml
USURA	12,92 ml
SI	12,92 ml
ENDER	12,92 ml
BASE	12,79 ml
FONDAZIONE	13,25 ml
QUINTAZIA TR	13,25 ml
SI	13,25 ml

SEZIONE N° R-405
PROGRESSIVA: 10064.54

SEZIONE N° M-405
PROGRESSIVA: 10133.85

SEZIONI E RIPORTI

SE	55,51 mq
VEGETALE IN RILEVATO	2,38 mq
SEMINA	7,63 ml
SI	7,63 ml

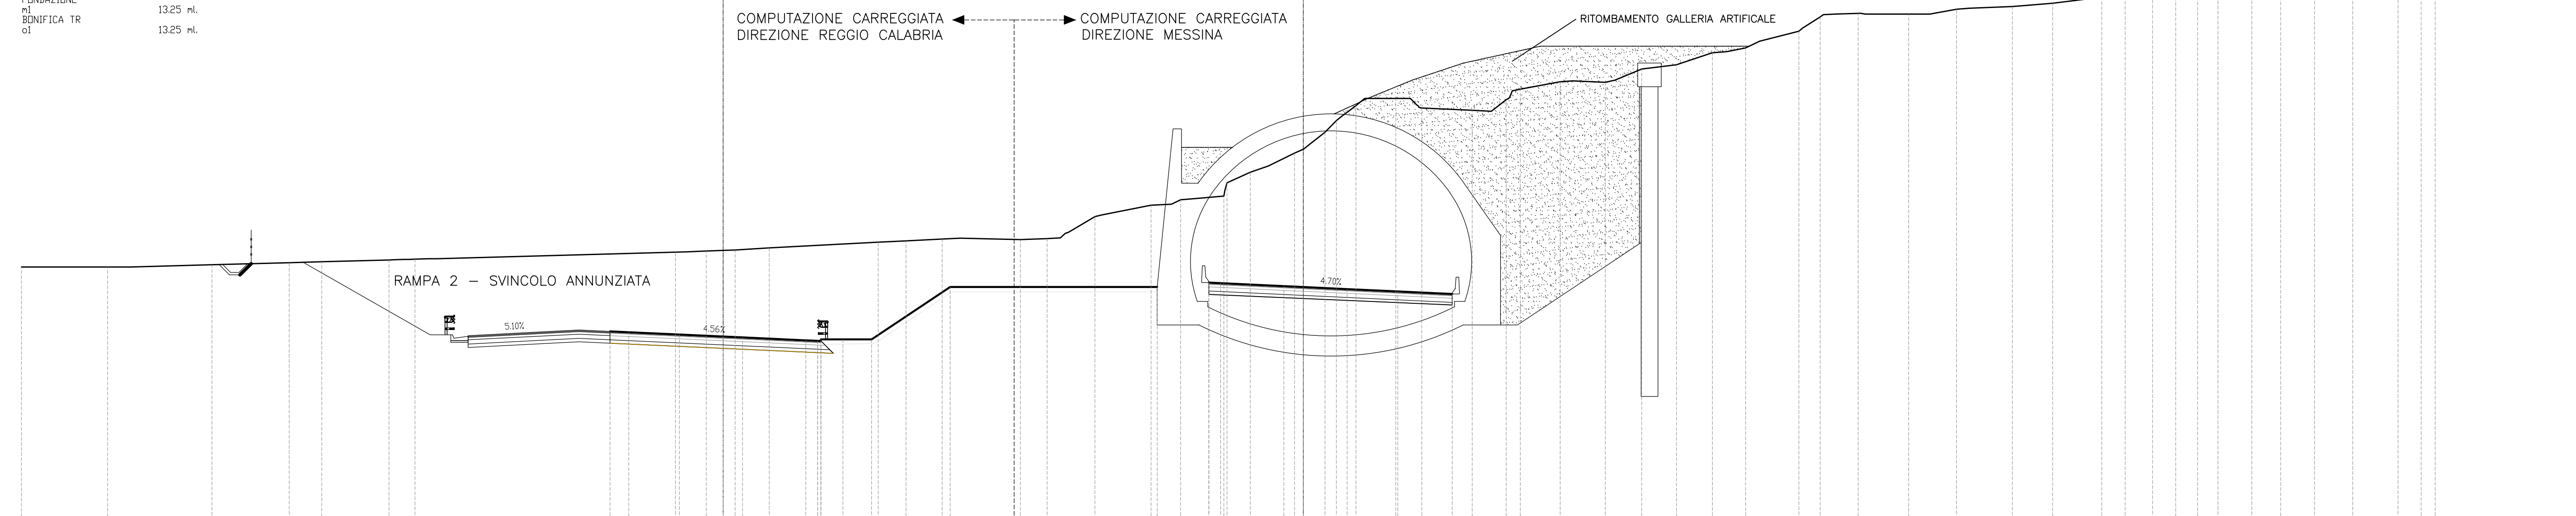

QUOTE PROGETTO	
Distanze parziali progetto	
Distanze progressive progetto	
QUOTE TERRENO	
Distanze parziali terreno	

SEZIONI E RIPORTI


SE	136,39 mq
VEGETALE IN RILEVATO	3,05 mq
SEMINA	9,96 ml
USURA	11,45 ml
SI	11,45 ml
ENDER	11,45 ml
BASE	11,71 ml
FONDAZIONE	12,18 ml
QUINTAZIA TR	12,18 ml
SI	12,18 ml

SEZIONE N° R-406
PROGRESSIVA: 10065.65

SEZIONE N° M-406
PROGRESSIVA: 10134.94

SEZIONI E RIPORTI

SE	53,30 mq
VEGETALE IN RILEVATO	2,38 mq
SEMINA	7,63 ml
SI	7,63 ml

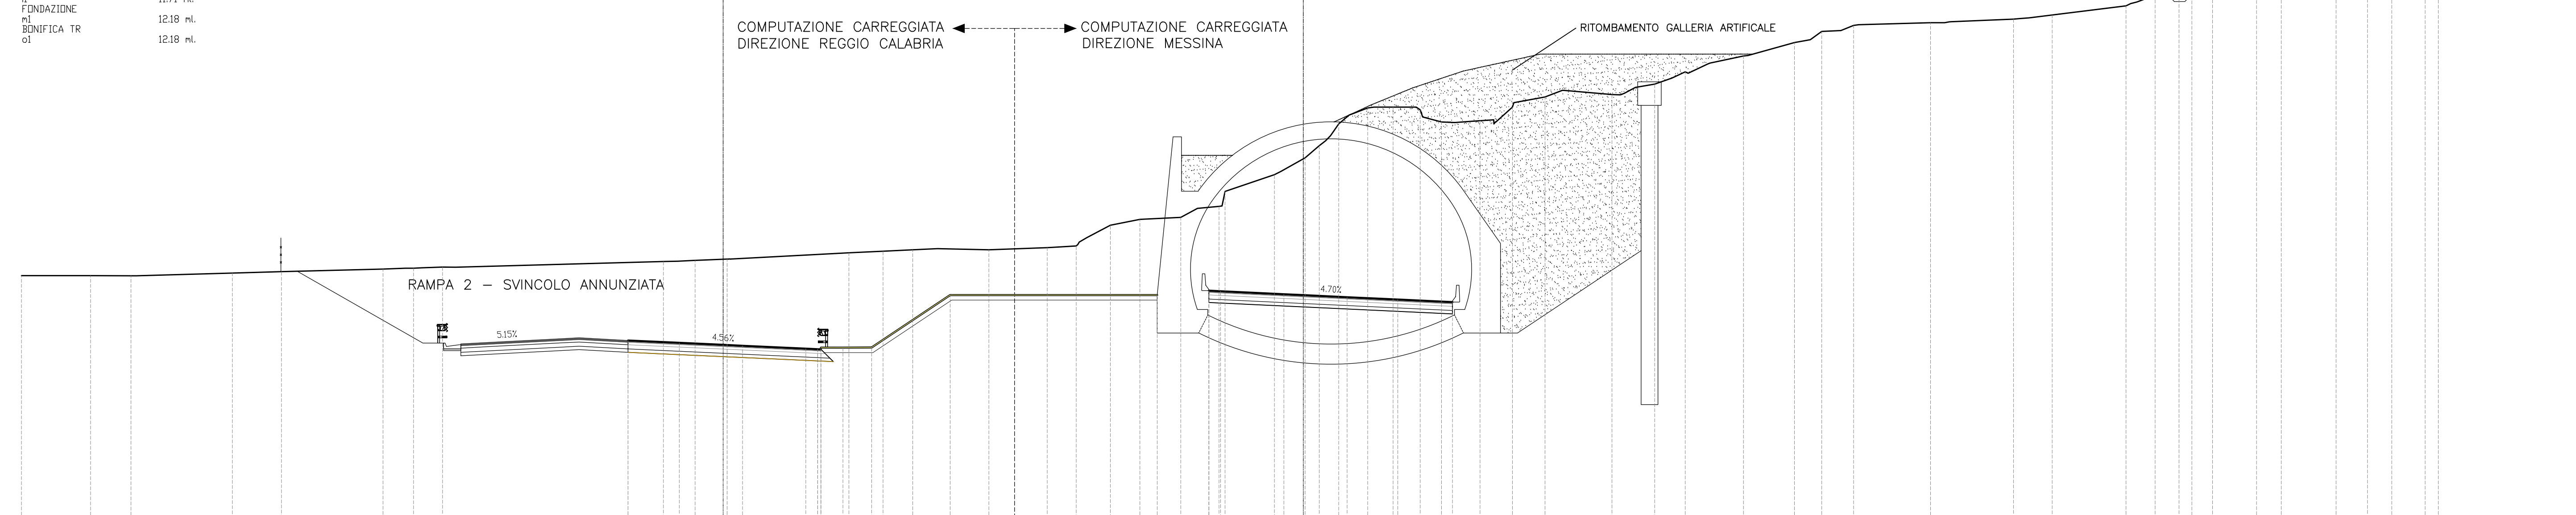

QUOTE PROGETTO	
Distanze parziali progetto	
Distanze progressive progetto	
QUOTE TERRENO	
Distanze parziali terreno	

SEZIONI E RIPORTI


SE	2,89 mq
VEGETALE IN RILEVATO	1,76 mq
SEMINA	99,14 mq
USURA	3,03 mq
SI	3,03 mq
ENDER	3,03 mq
BASE	1,54 ml
FONDAZIONE	1,54 ml
QUINTAZIA TR	1,54 ml
SI	1,54 ml

SEZIONE N° R-407
PROGRESSIVA: 10098.42

SEZIONE N° M-407
PROGRESSIVA: 10167.11

SEZIONI E RIPORTI

SE	37,87 mq
VEGETALE IN RILEVATO	2,74 mq
SEMINA	10,19 mq
USURA	15,94 mq
SI	15,94 mq
ENDER	15,94 mq
BASE	15,45 ml
FONDAZIONE	15,45 ml
QUINTAZIA TR	15,45 ml
SI	15,45 ml

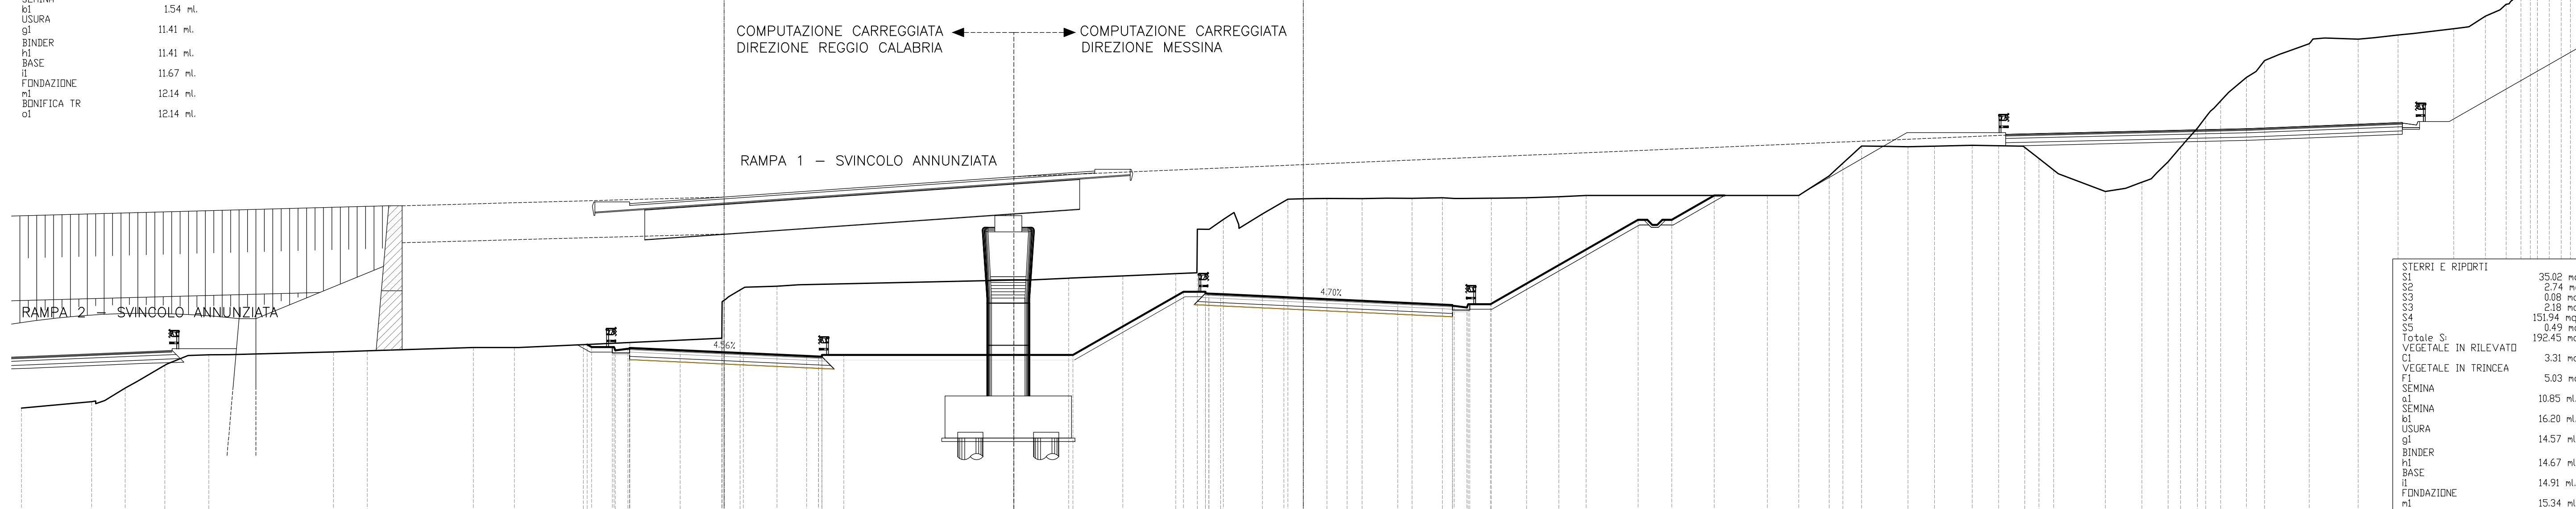

QUOTE PROGETTO	
Distanze parziali progetto	
Distanze progressive progetto	
QUOTE TERRENO	
Distanze parziali terreno	

Stretto di Messina
Concessionaria per la progettazione, realizzazione e gestione del collegamento stabile tra lo Stretto e il Cardinale
 Organismo di Diritto pubblico
 (Legge n° 1158 del 01 dicembre 1971, modificata dal D.Lgs. n° 114 del 24 aprile 2003)

PONTE SULLO STRETTO DI MESSINA
 PROGETTO DEFINITIVO

EUROLINK S.C.p.A.
 IMPREGIATO S.p.A. (Mandatario)
 SOCIETA' ITALIANA PER CONDOTTE D'ACQUA S.p.A. (Mandante)
 COOPERATIVA MURATORI E CEMENTISTI - C.M.C. di Ravenna Soc. Coop. a.r.l. (Mandante)
 SACVIR S.A.U. (Mandante)
 ISHIKAWAJIMA - HARIMA HEAVY INDUSTRIES CO. Ltd. (Mandante)
 A.C.I. S.C.P.A. - CONSORZIO STABILE (Mandante)

IL PROGETTISTA Dott. Ing. F. Colli Ordine Ingegneri Milano n° 20355	IL CONTRAENTE GENERALE Project Manager (Ing. P.P. Marchesetti)	STRETTO DI MESSINA Direzione Generale e RUP Validazione (Ing. G. Fimmgelhi)	STRETTO DI MESSINA Amministratore Delegato (Dott. P. Gucci)
--	--	--	---

COLLEGAMENTI SICILIA SS0128_F0
 INFRASTRUTTURE STRADALI OPERE CIVILI
 ELEMENTI DI CARATTERE GENERALE
 GENERALE
 ASSE AUTOSTRADALE - SEZIONI TRASVERSALI DA SEZ. M405/R405 A SEZ. M407/R407

REV.	DATA	DESCRIZIONE	REDAITTO	VERIFICATO	APPROVATO
FO	20/06/2011	EMISSIONE FINALE	PRO. ITER S.r.l.	F. BERTONI	F. COLLA