



CODIFICA ELABORATO	DESCRIZIONE ELABORATO
SFP-CTM-100053-CCGT-00	PLANIMETRIA GENERALE

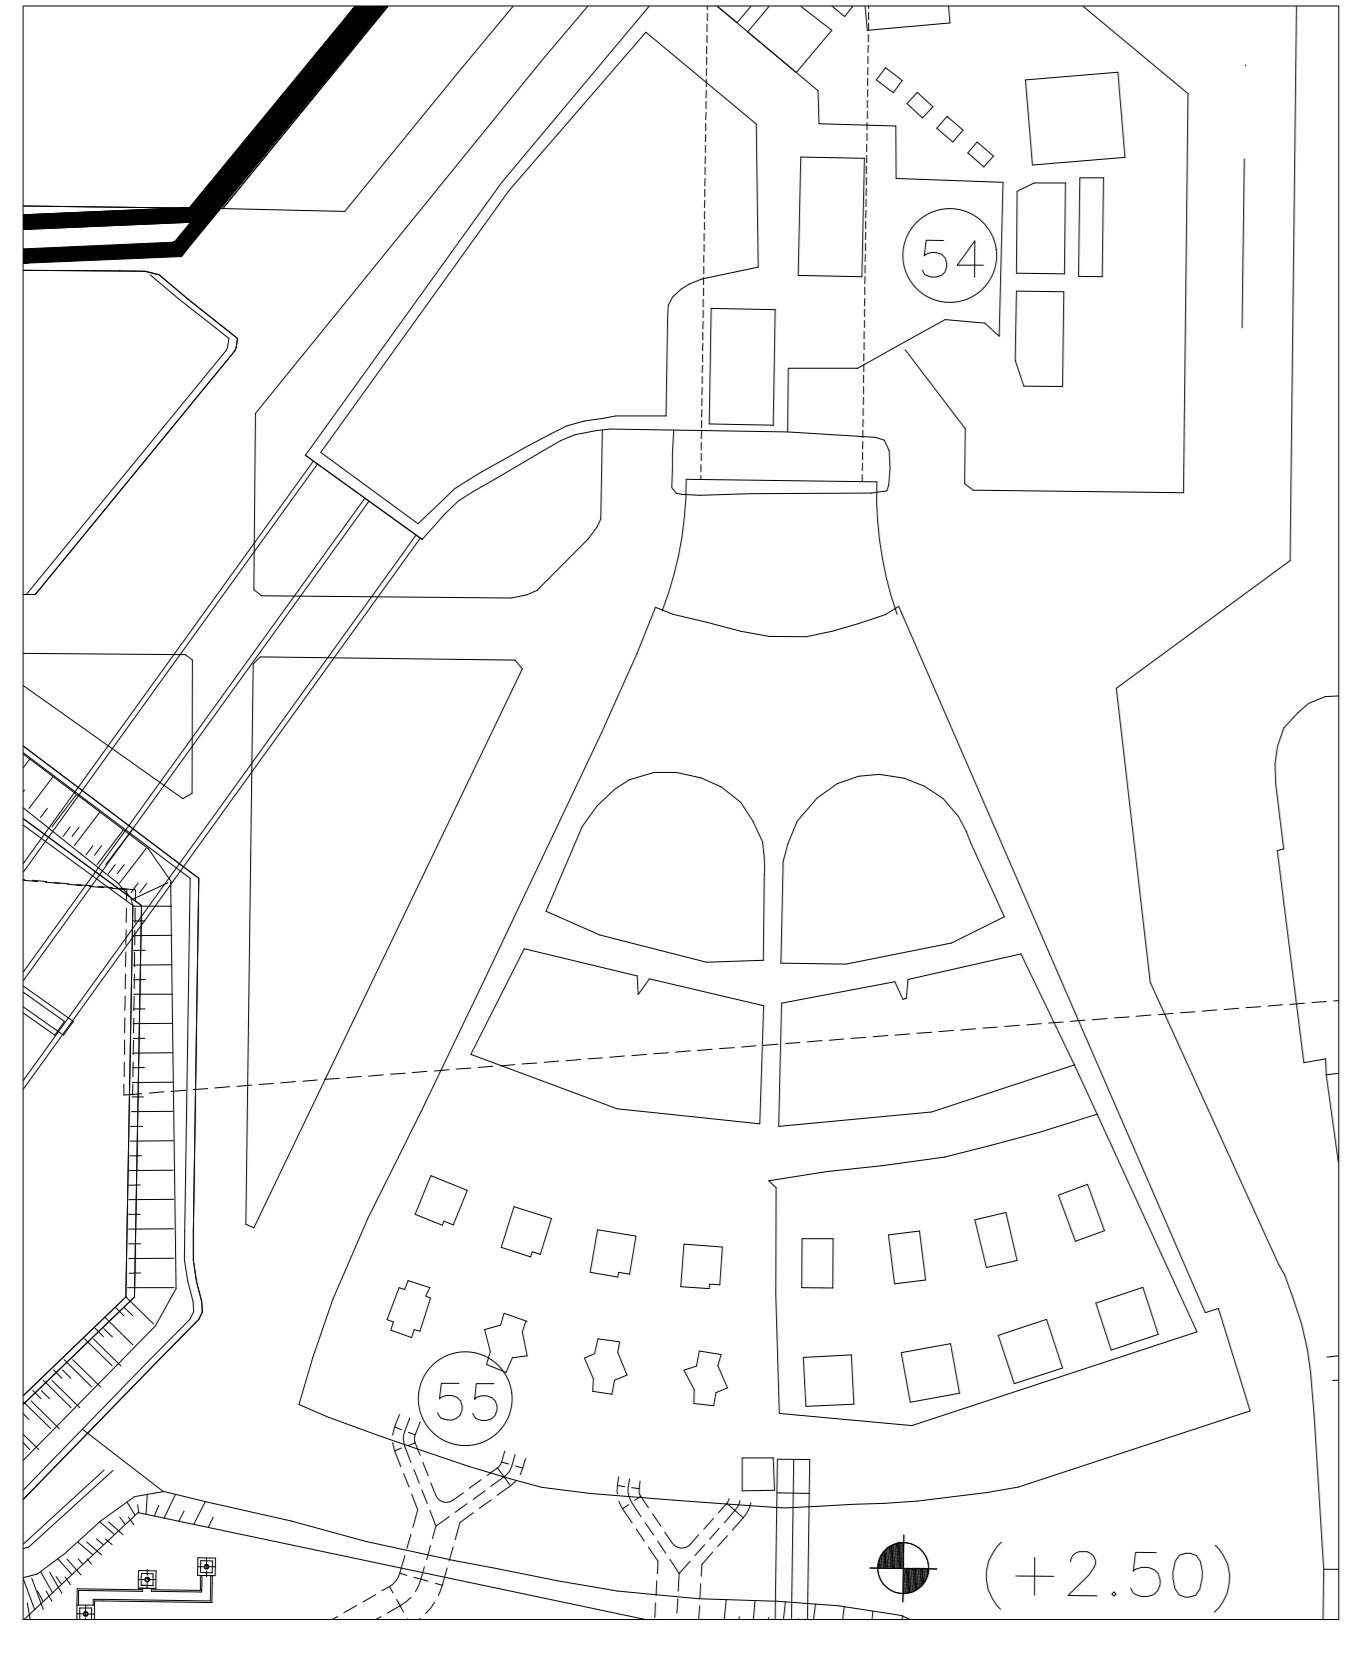


AREA 1

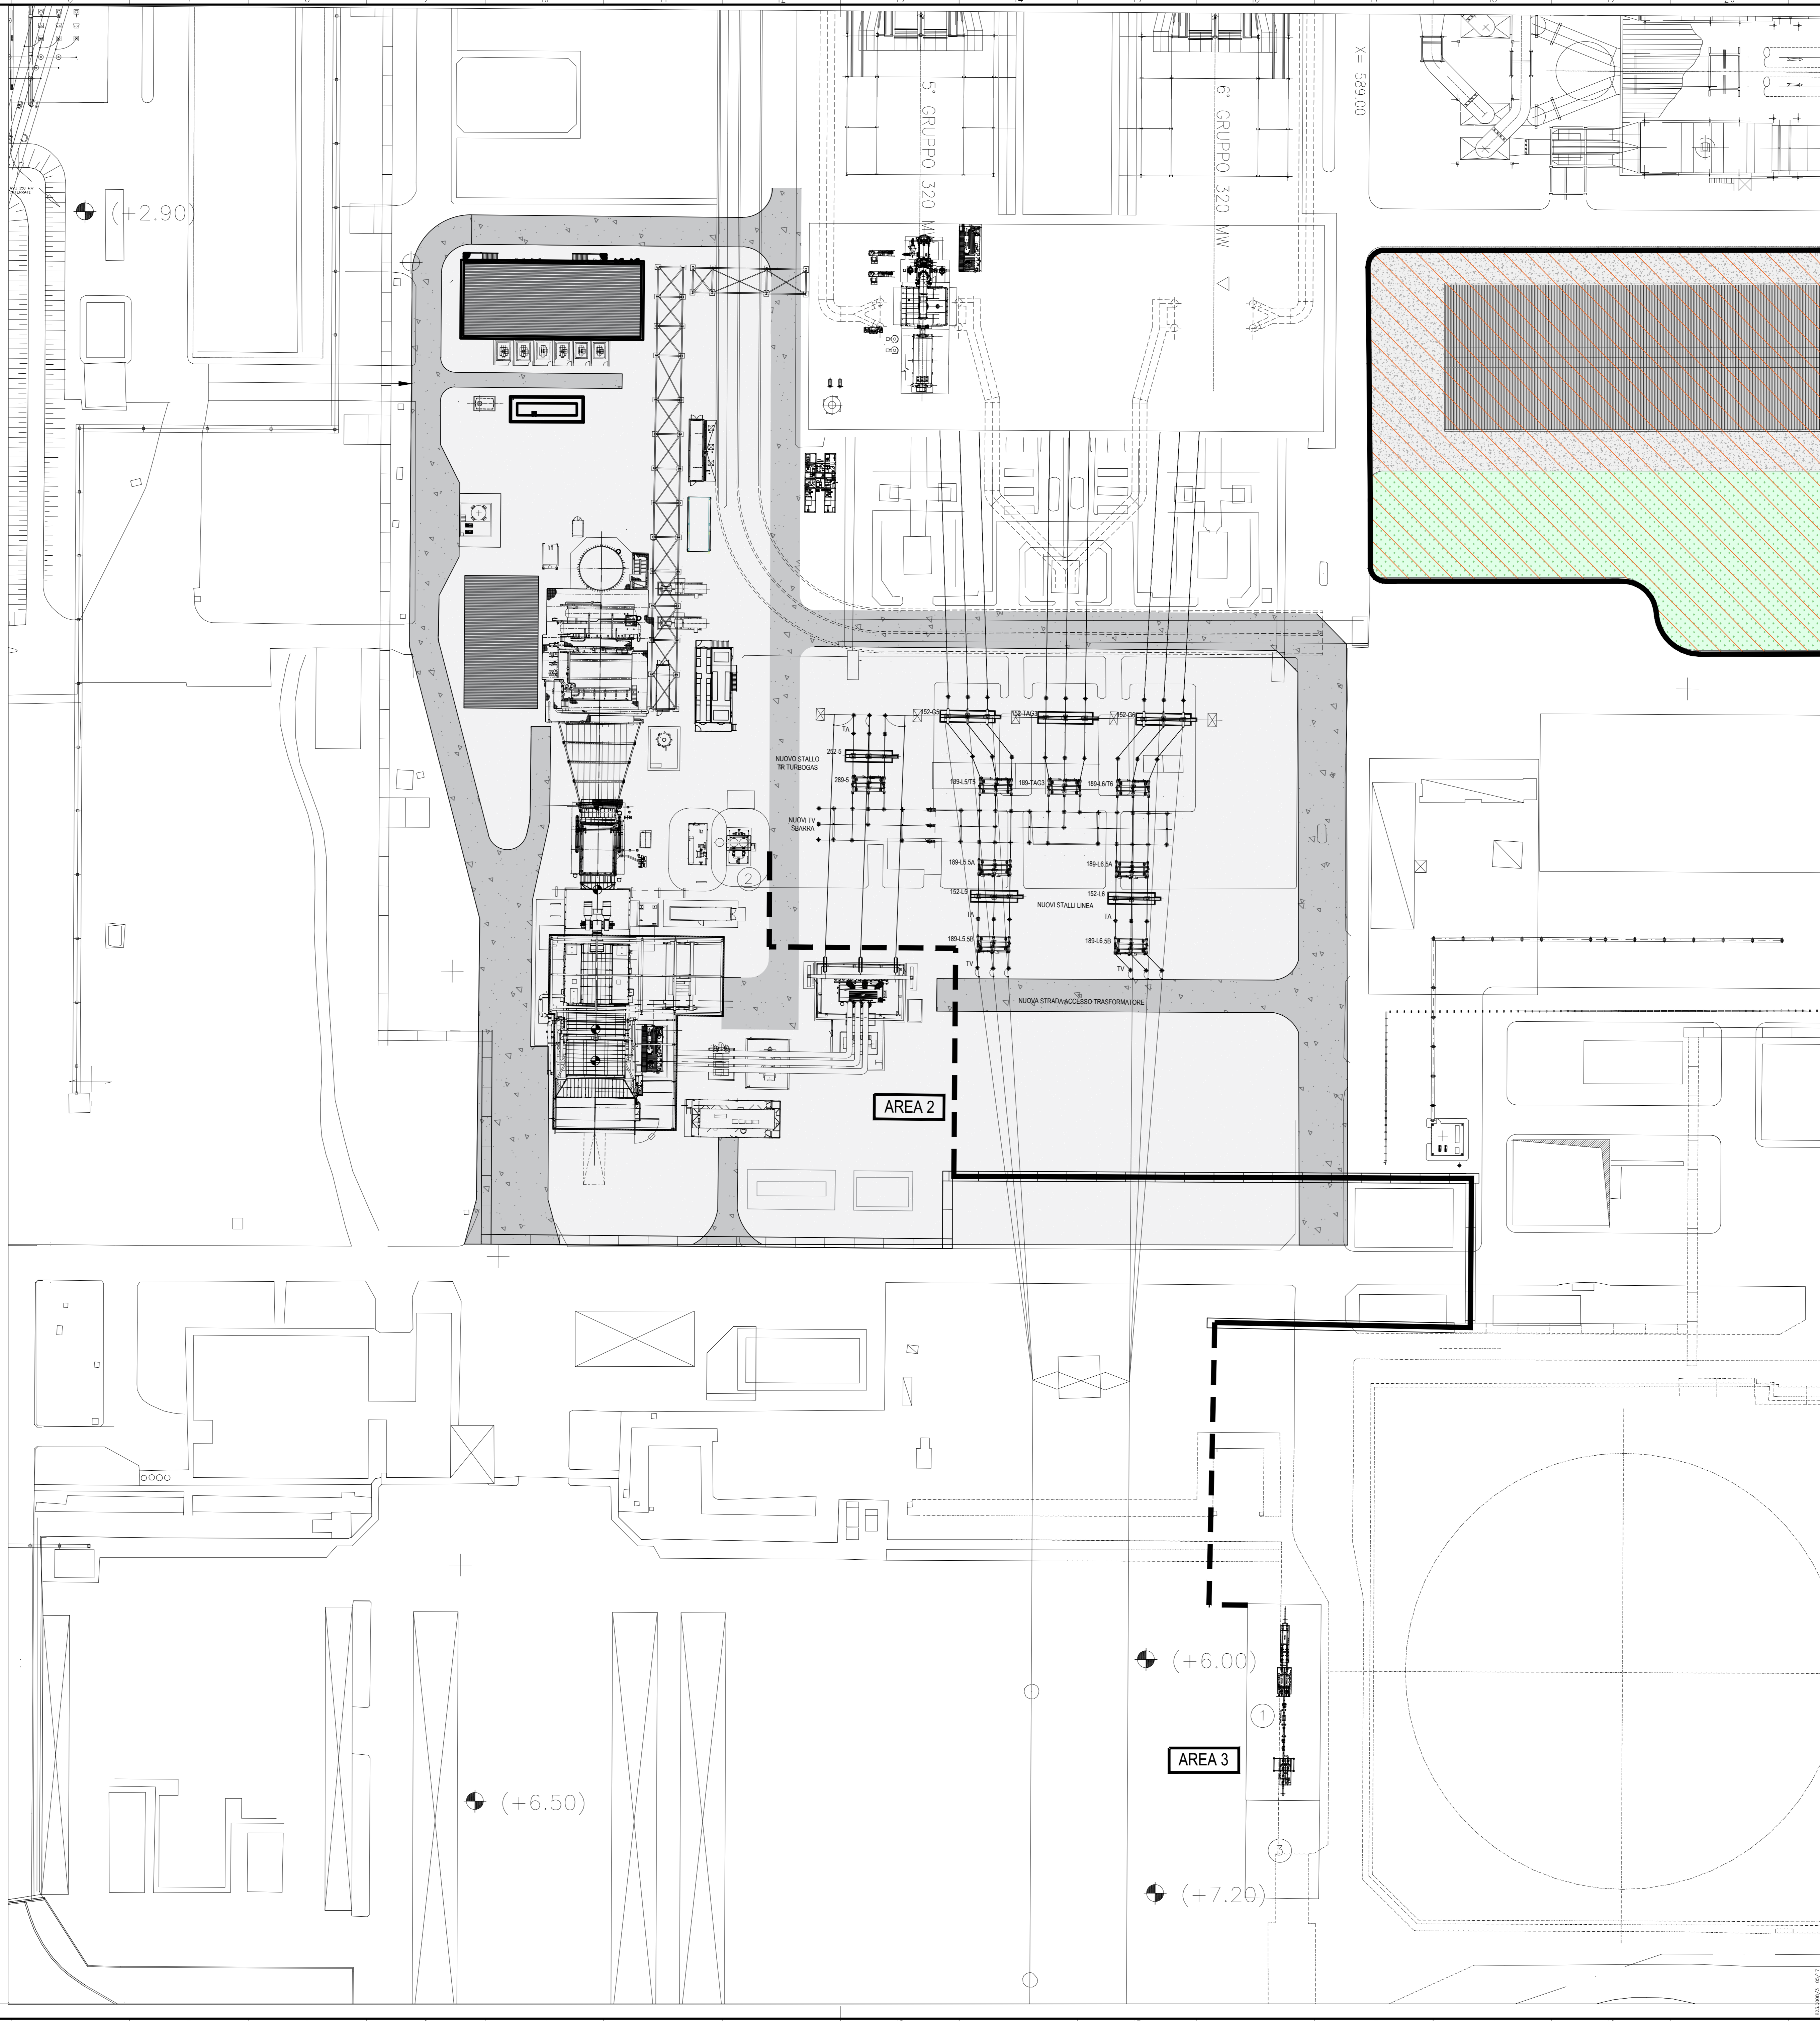

AREA 2

AREA 3

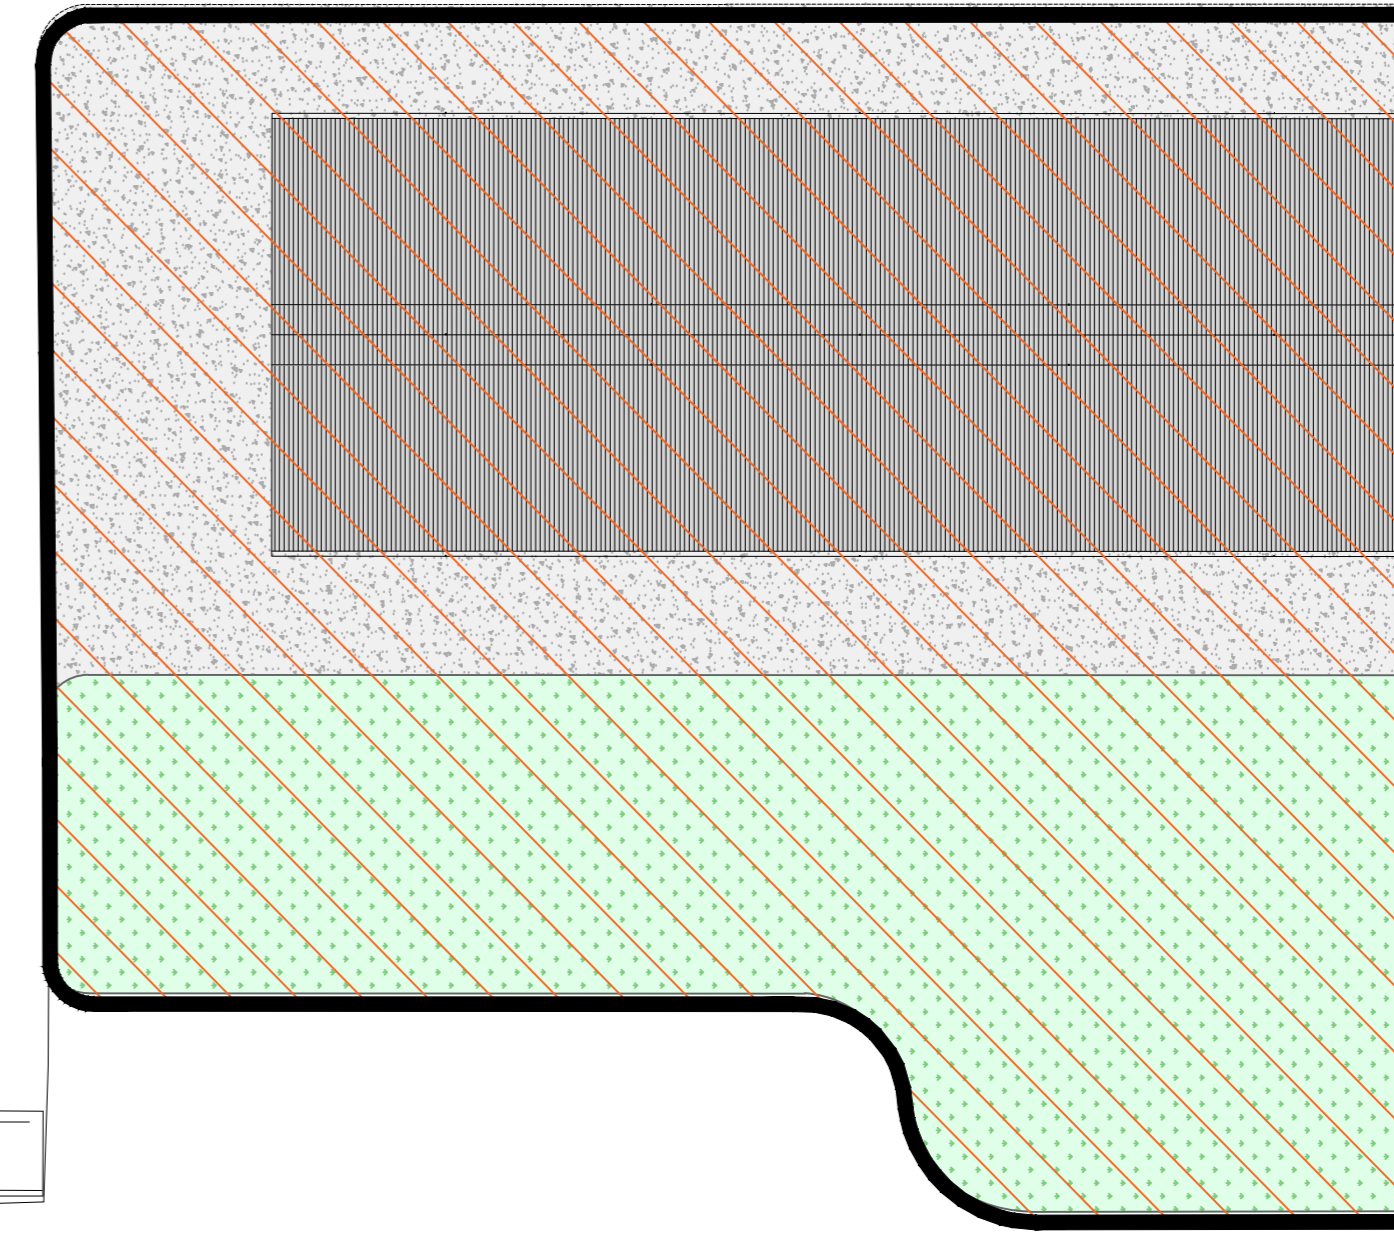

- LEGENDA IMPIANTO
1. STAZIONE DI FILTRAZIONE-MISURAZIONE-PRERISCALDO E RIDUZIONE GAS
 2. FILTRAZIONE GAS
 3. AREA SNAM



OD	27/11/19	FA = PER APPROVAZIONE	XXX	M.GAIO	R.GENTILE	G.RICCI
REV.	DATA	DESCRIZIONE DELLA REVISIONE	EMISSIONE	DISIGNATO	VERIFICATO	APPROVATO
	Rev.	Date	Revision description	Issued by	Prepared by	Checked by
<p>TECHINT Engineering & Construction</p> <p>0421-TITA-P-LY-000-005</p> <p>IMPIANTO: Centrale di San Filippo del Mela NUOVO IMPIANTO CCGT - ITER AUTORIZZATIVO</p> <p>TITOLO: PLANIMETRIA SISTEMA GAS</p> <p>DISEGNO: SFP-CTM-100053-CCGT-00 Drawing N°: SFP-CTM-100053-CCGT-00 SCALE: 1:500 FORMATO: A0 FILE: SFP-CTM-100053-CCGT-00_Planimetria Sistema Gas.dwg 01 01</p>						

