
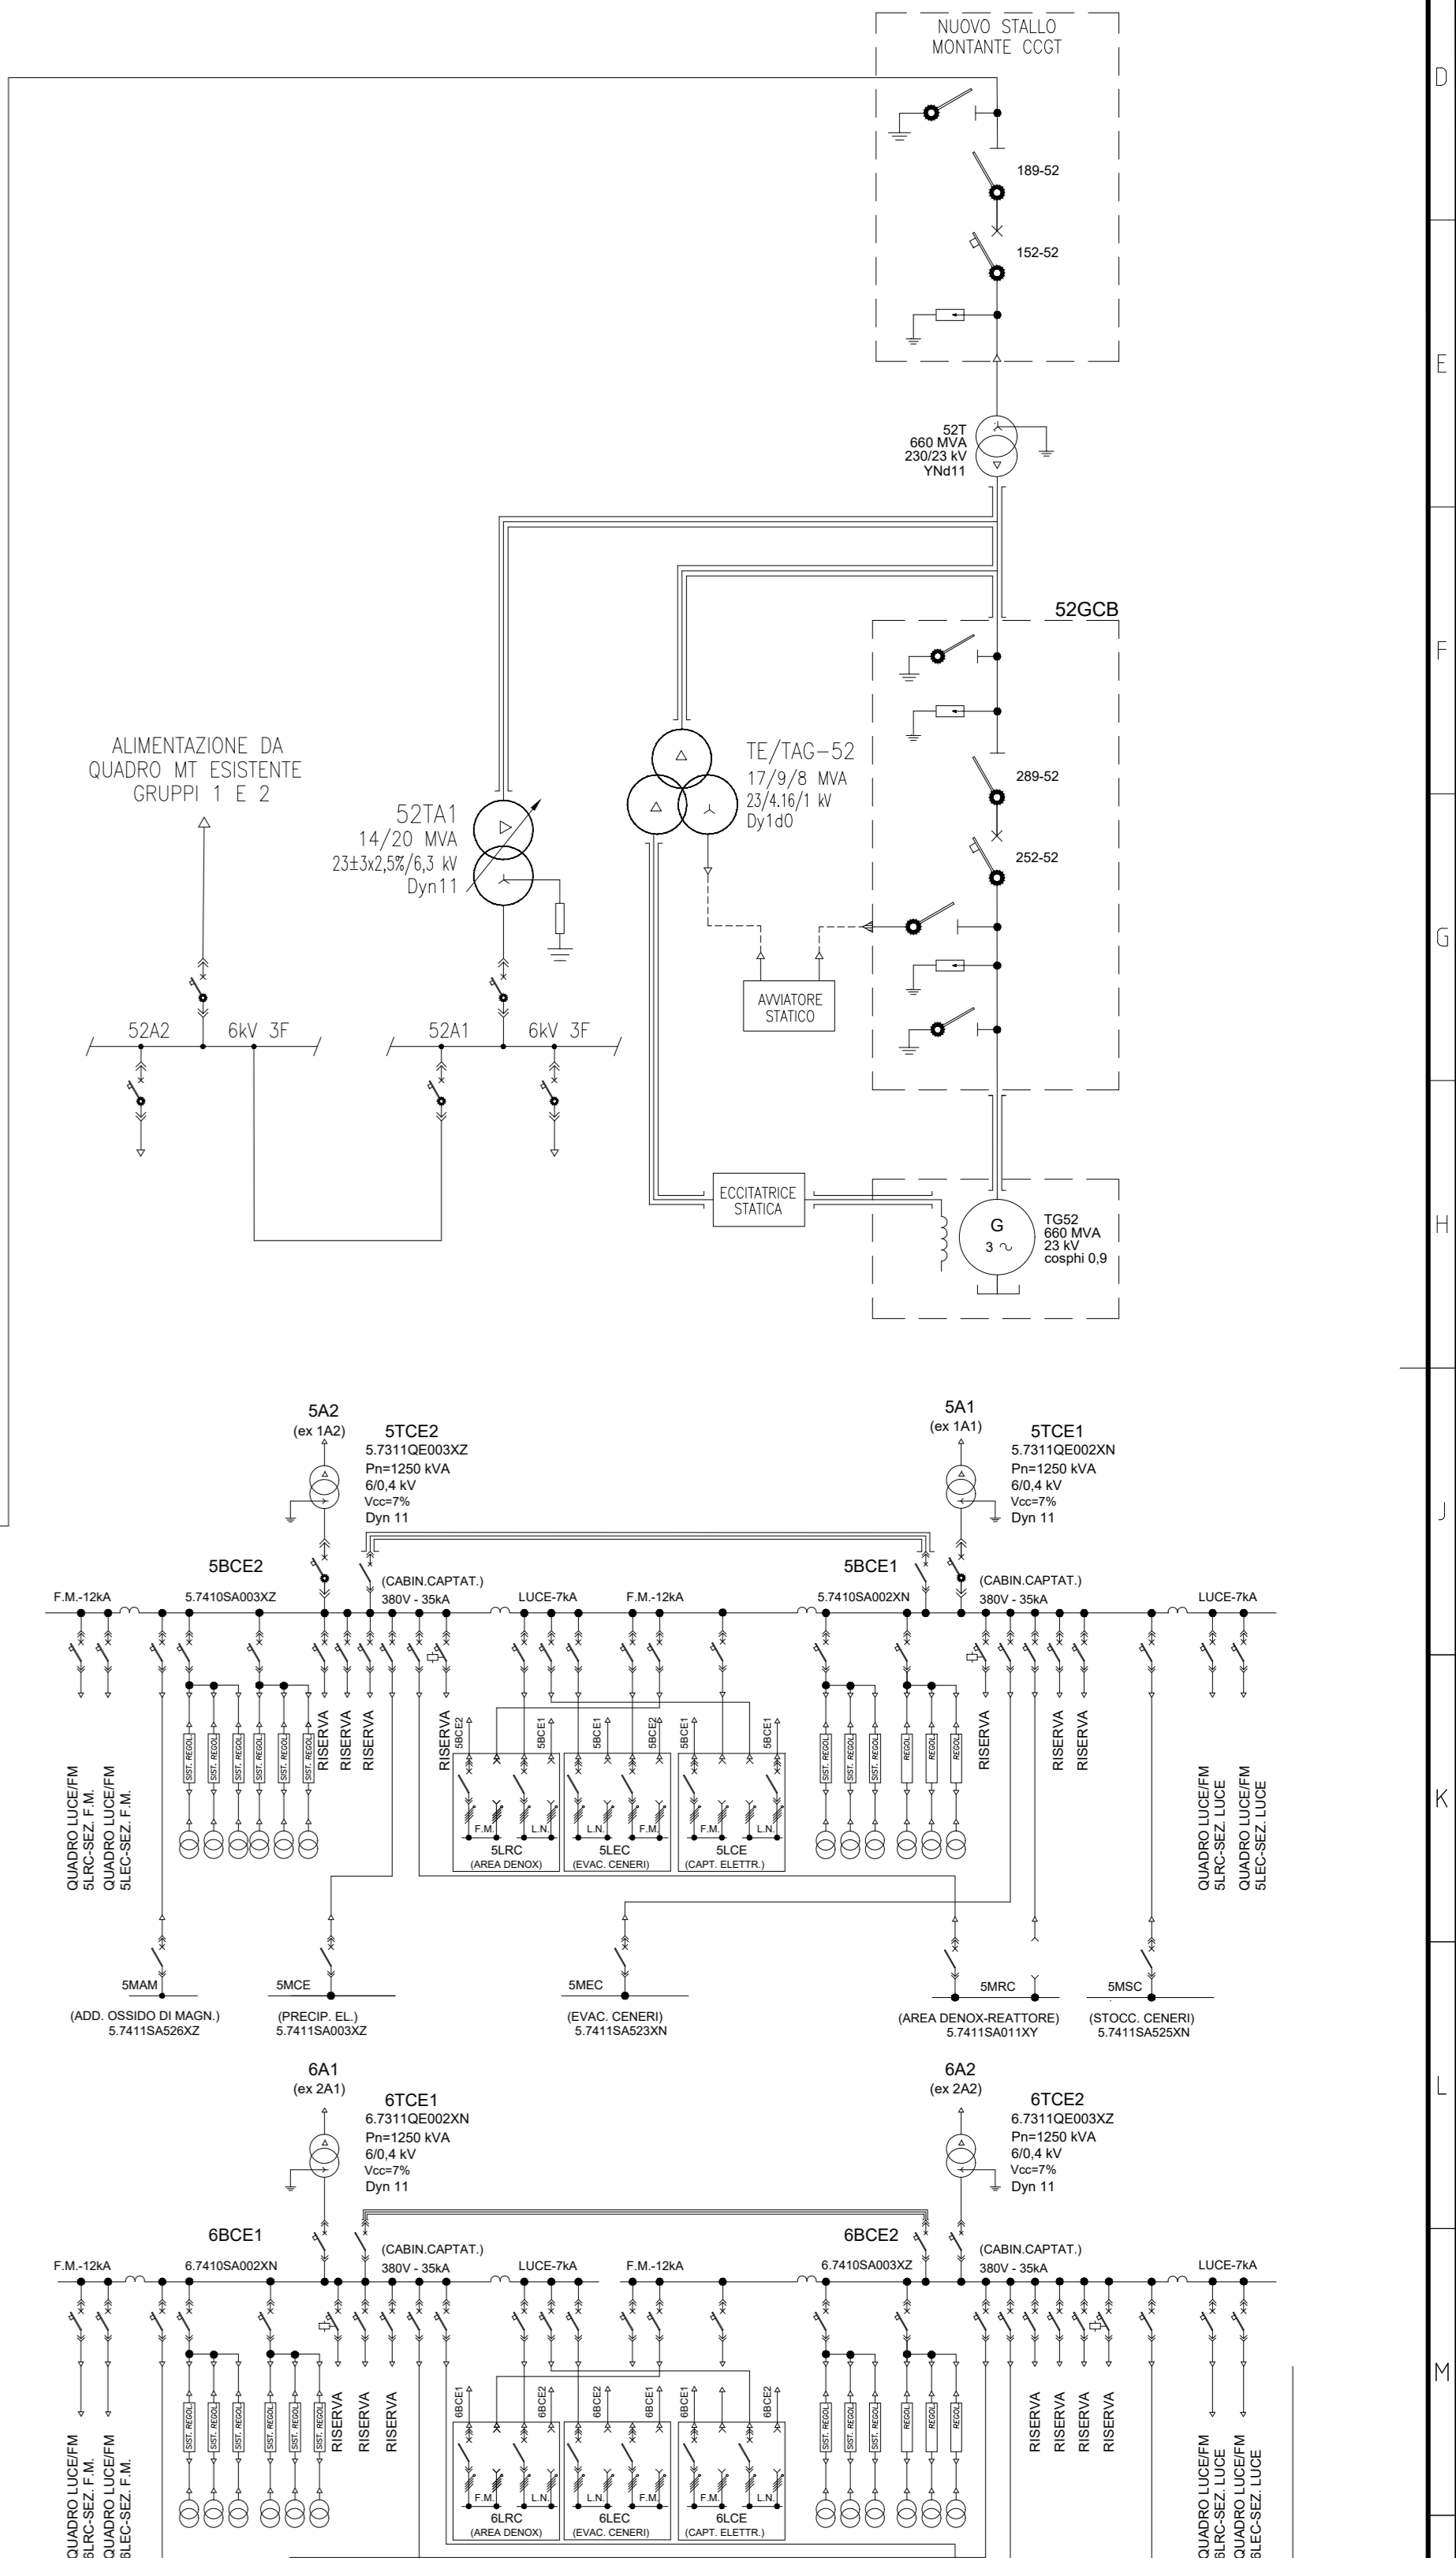


LABORATI DI RIFERIMENTO	
CODIFICA ELABORATO	DESCRIZIONE ELABORATO
SFP-SUE-000140	SCHEMA UNIFILARE GENERALE
SFP-SUE-100044-COCT-00-02	SCHEMA ELETTRICO CONNESSIONE ELETTRICA ALLA RTN
SFP-RTE-100001-COCT-00-01	RELAZIONE TECNICA - CONNESSIONE ELETTRICA RTN
SFP-CLE-100046-COCT-00-00	PLANIMETRIA NUOVO COGT - CONNESSIONE EL. ALLA RTN

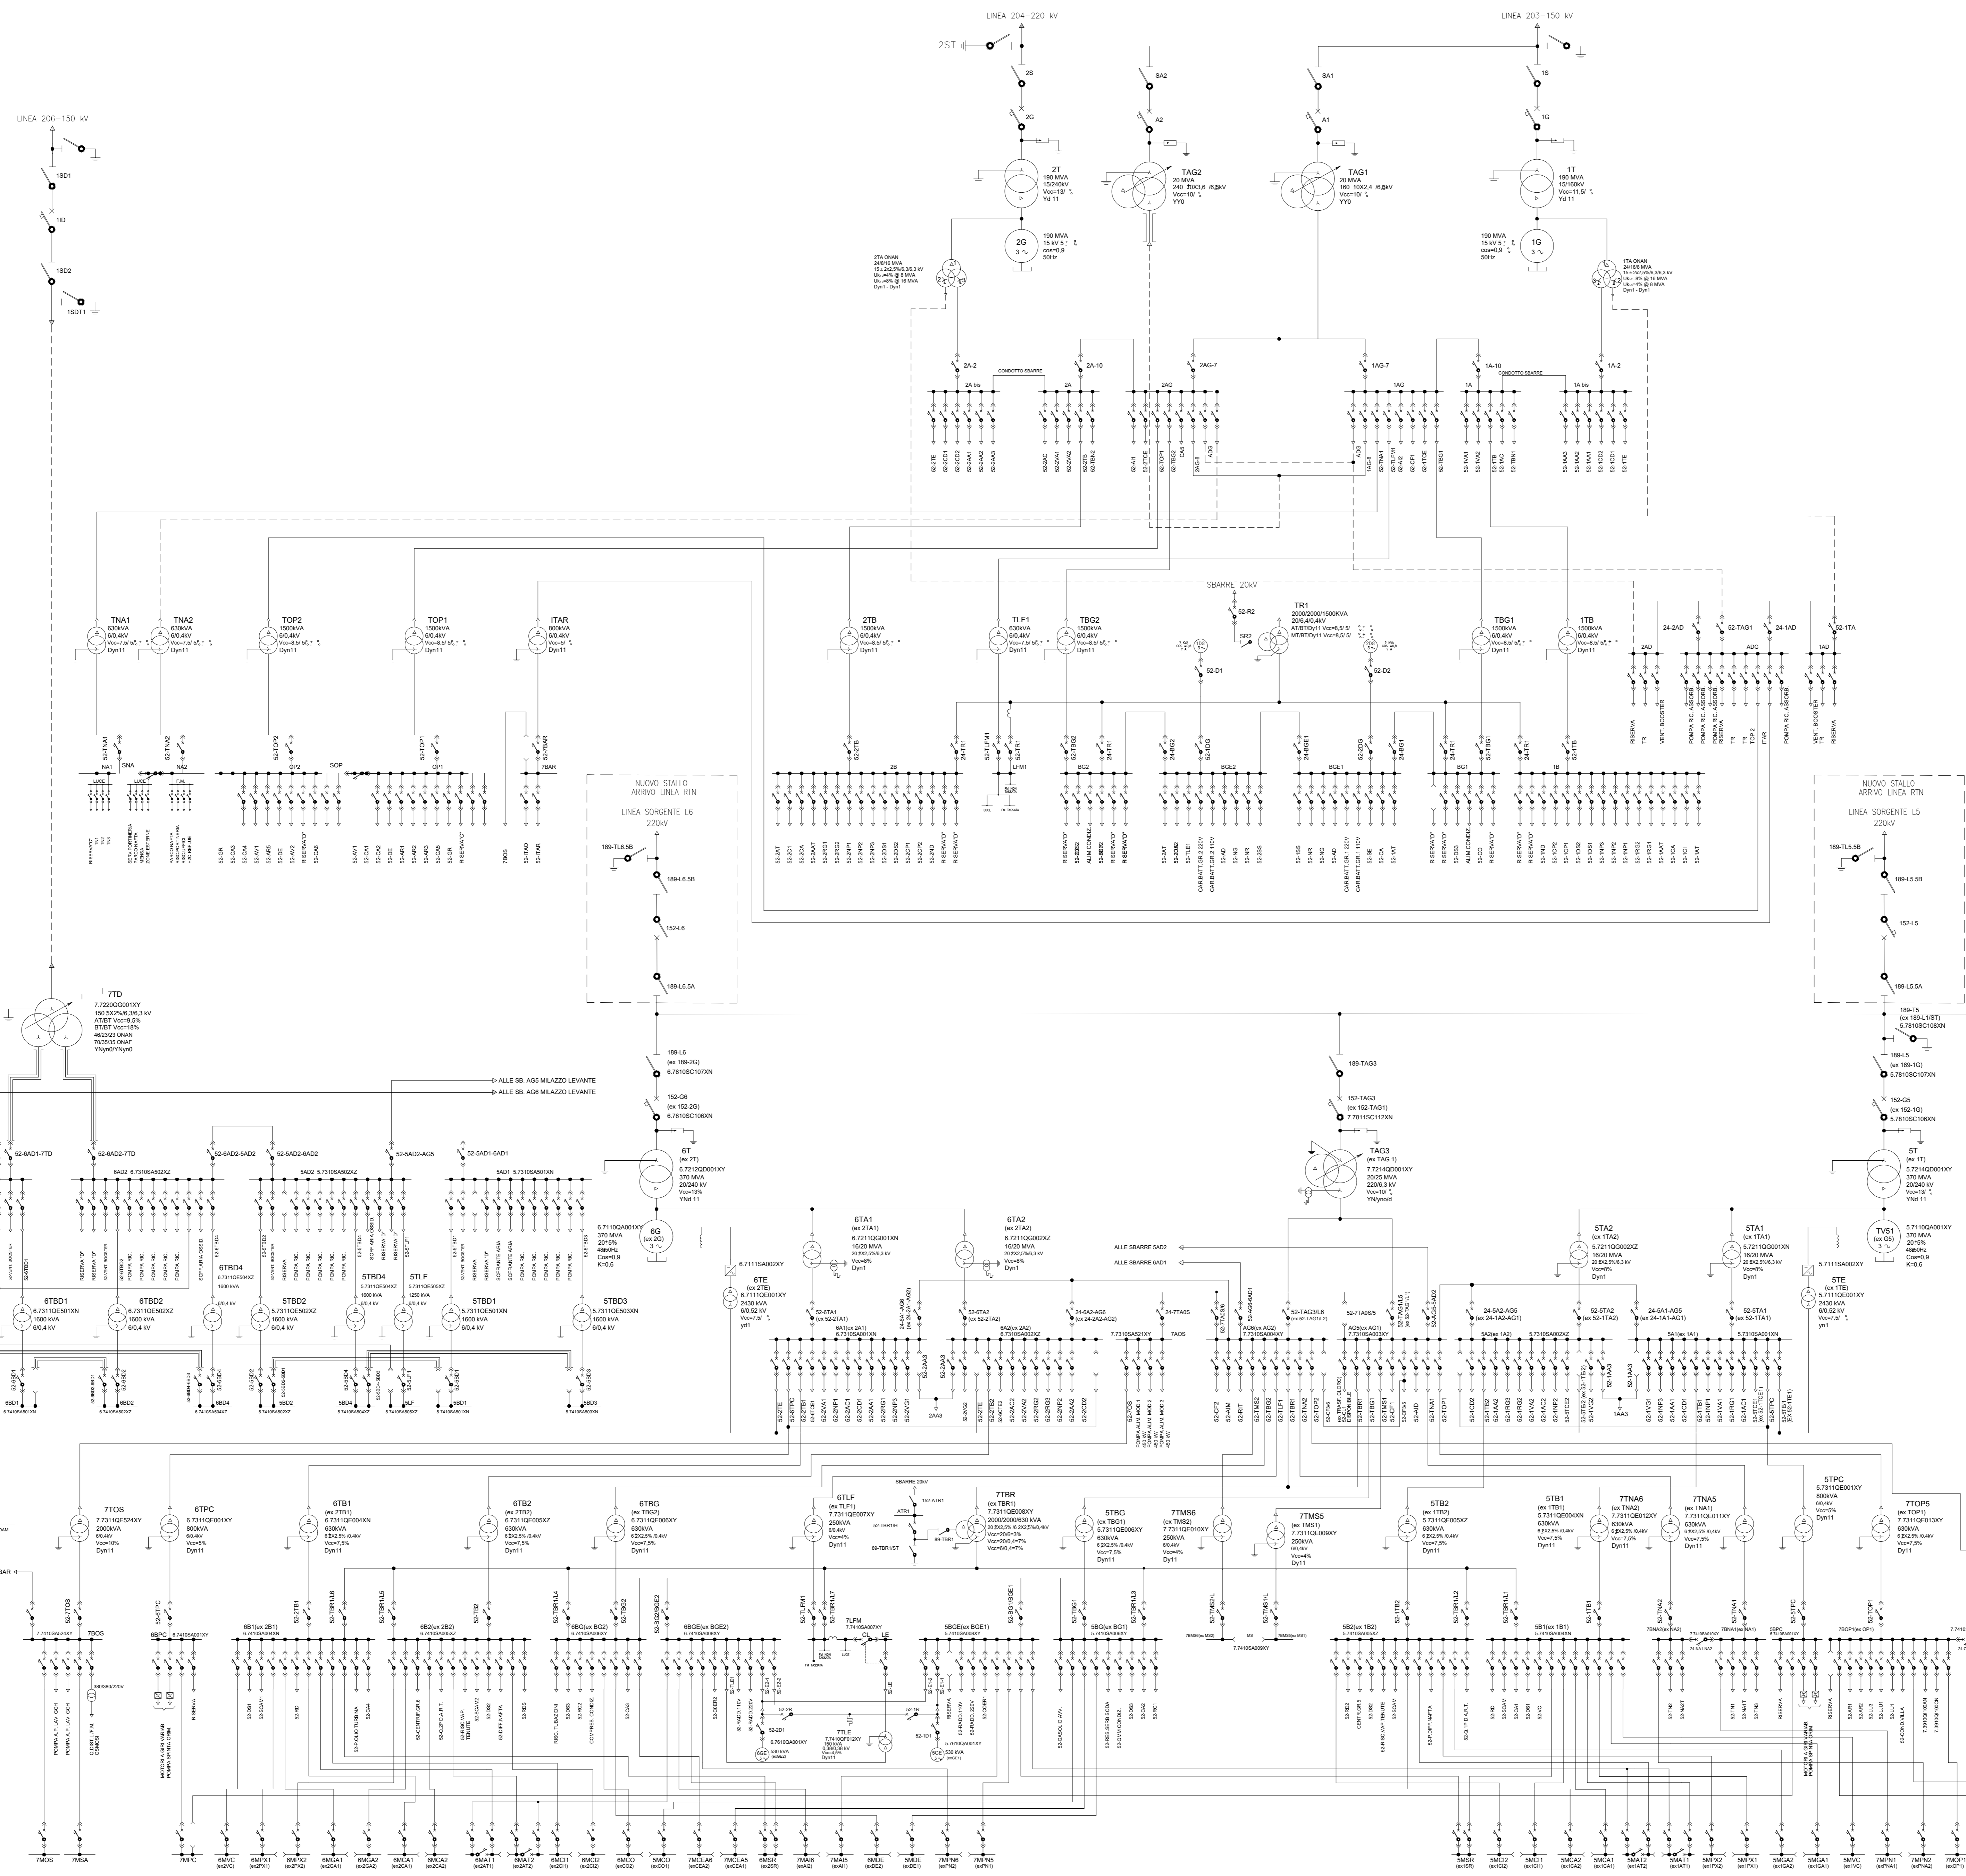

02/22/19	FU = PER USO	TEC	BOFFI	PONDRANG	RICCI
01/30/07/19	FU = PER USO	TEC	BOFFI	PONDRANG	RICCI
00/18/07/19	FA = PER APPROVAZIONE	TEC	BOFFI	PONDRANG	RICCI
Rev. Data	DESCRIZIONE DELLA MODIFICA	EMESSE	DISegnato	VERIFICATE	APPROVATE
Rev. Data	Revision description	Issued by	Checked by	Approved by	

**TECHNIT**  
 Engineering & Construction  
 0421-TITA-E-00-00-002

IMPIANTO: Centrale di San Filippo del Mela  
 Plant: NUOVO IMPIANTO COGT - ITER AUTORIZZATIVO

TITOLO: SCHEMA UNIFILARE GENERALE  
 Title: CON INTEGRAZIONE PER NUOVO COGT

DISEGNO: SFP/SUE/100044/0000  
 SCALE: M 1:50  
 FOLIO: 01/01

NOME FILE: SFP-SUE-100044-00-02\_Schema Unifilare Generale con integrazione per nuovo COGT.dwg  
 Rev. Data: 02/22/19