



NOTE GENERALI

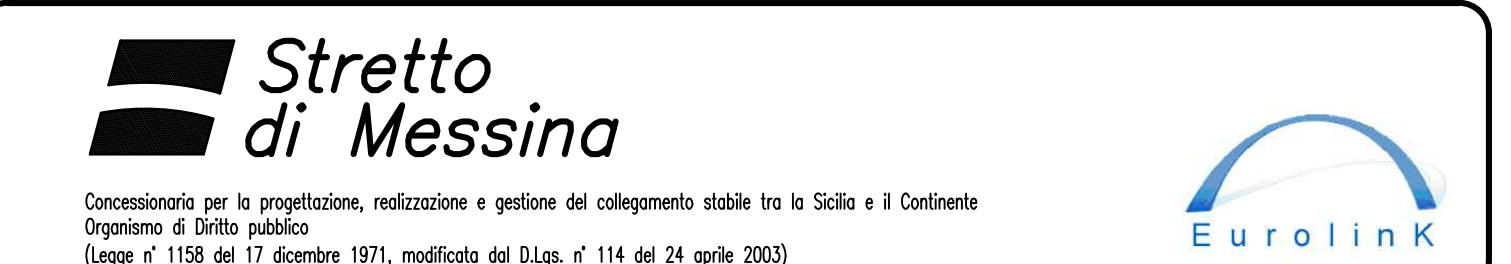

PONTE SULLO STRETTO DI MESSINA

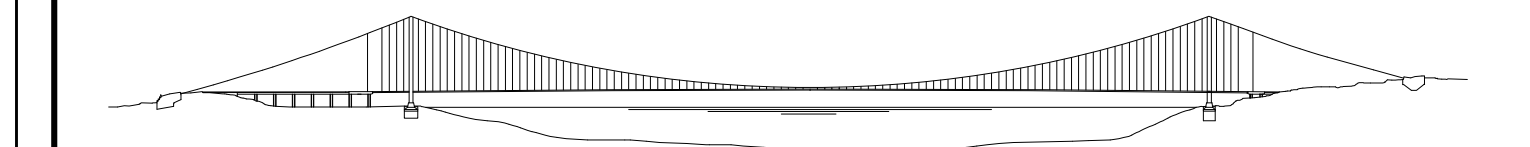

PROGETTO DEFINITIVO


EUROLINK S.p.A.
 IMPREGILO S.p.A. (Mandatataria)
 SOCIETA' ITALIANA PER CONDOTTE D'ACQUA S.p.A. (Mandante)
 COOPERATIVA MURATORI E CEMENTISTI - C.M.C. di Ravenna Soc. Coop. a.r.l. (Mandante)
 SACVY S.A.U. (Mandante)
 ISHIKAWAJIMA - HARIMA HEAVY INDUSTRIES CO. Ltd. (Mandante)
 A.C.I. S.C.P.A. - CONSORZIO STABILE (Mandante)

IL PROGETTISTA Dott. Ing. F. Colli Ordine Ingegneri Milano n° 20355 SINA Dott. Ing. E. Paggi Ordine Ingegneri Milano n° 15408	IL CONTRAENTE GENERALE Project Manager (Ing. P.P. Marchesini)	STRETTO DI MESSINA Direttore Generale e RUP Validazione (Ing. G. Fimmgenti)	STRETTO DI MESSINA Amministratore Delegato (Dott. P. Gioco)
---	---	--	---


COLLEGAMENTI SICILIA SS0131_F0
 INFRASTRUTTURE STRADALI OPERE CIVILI
 ELEMENTI DI CARATTERE GENERALE
 GENERALE
 ASSE AUTOSTRADALE - SEZIONI TRASVERSALI DA SEZ. M410T/R410T A SEZ. M412/R412

CODICE C G 0 7 0 0 P W 9 D S C 0 0 G 0 0 0 0 0 0 0 6 3 F 0 1 : 200					
REV.	DATA	DESCRIZIONE	REDAITTO	VERIFICATO	APPROVATO
FO	20/06/2011	EMISSIONE FINALE	PRO. ITER S.r.l.	F. BERTONI	F. COLLIA


NOME DEL FILE: SS0131_F0.dwg

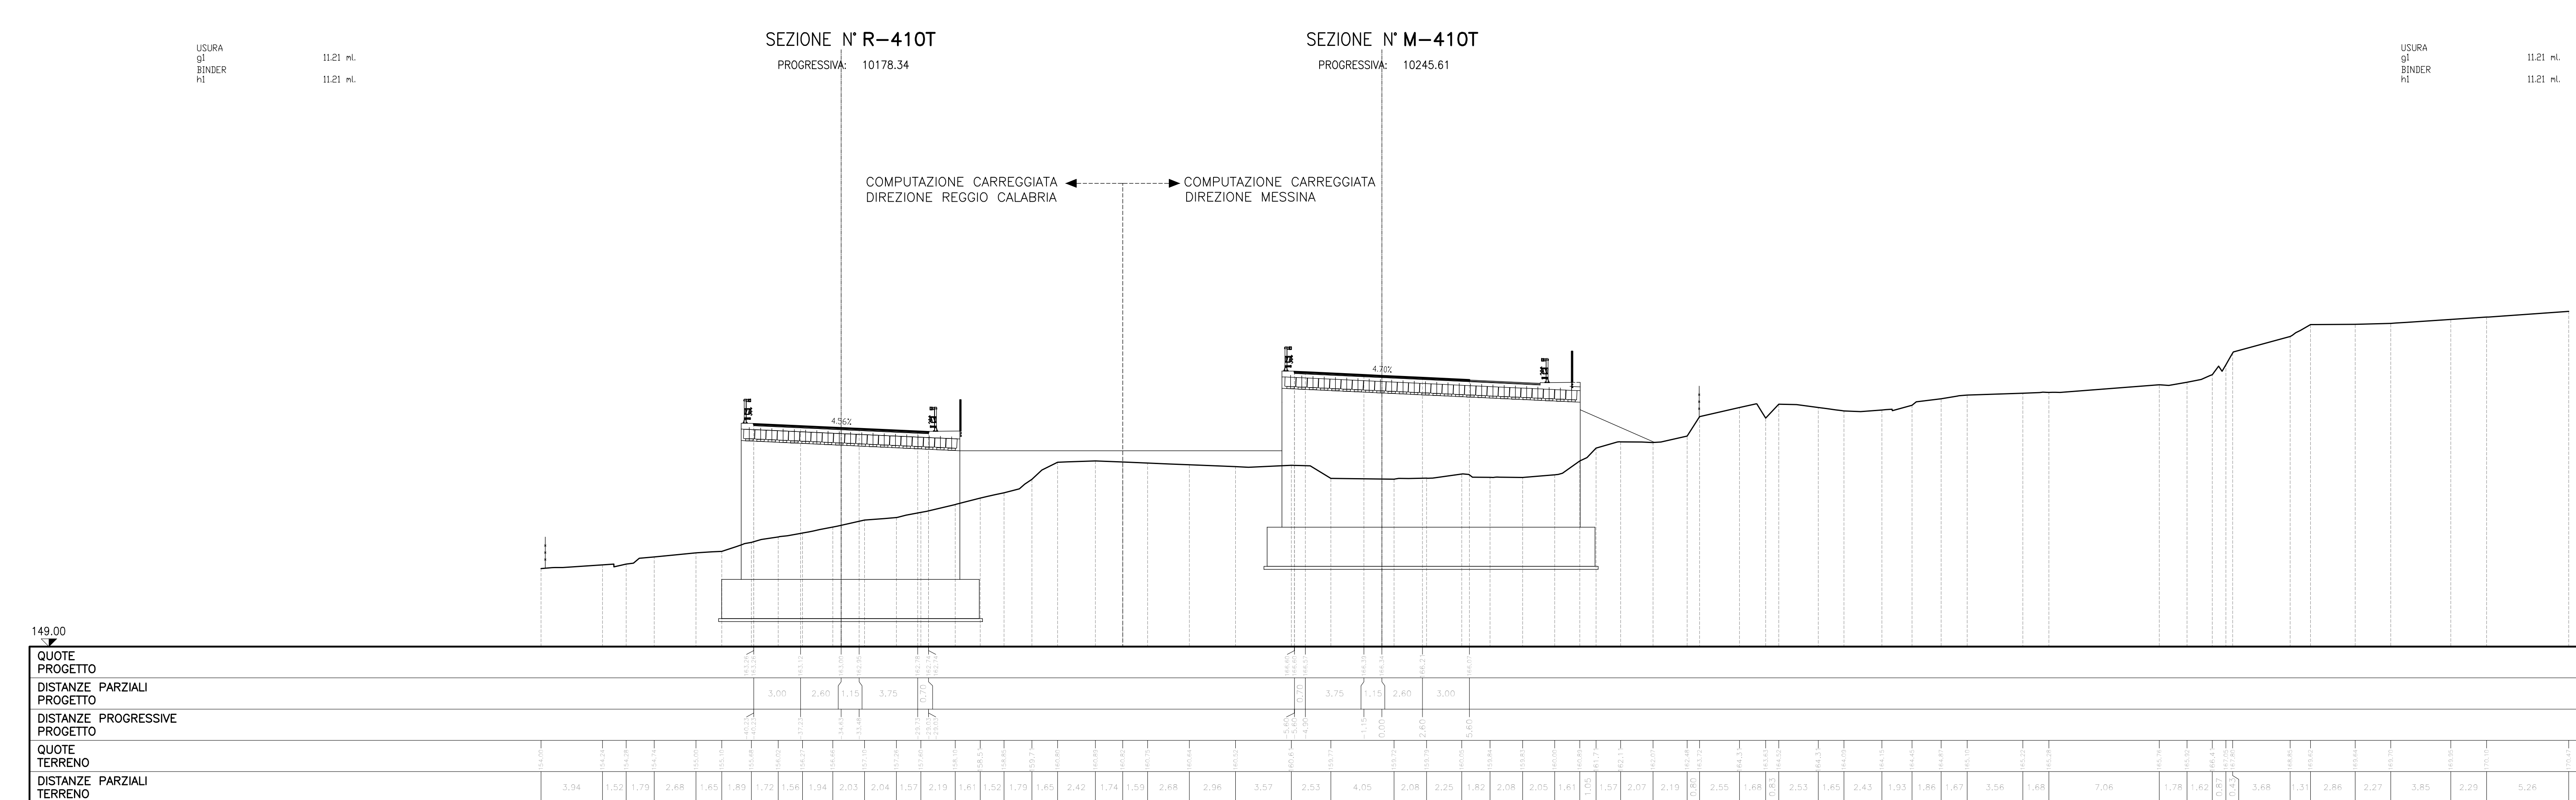

USURA	1121	1121
SENDER	1121	1121
RI	1121	1121

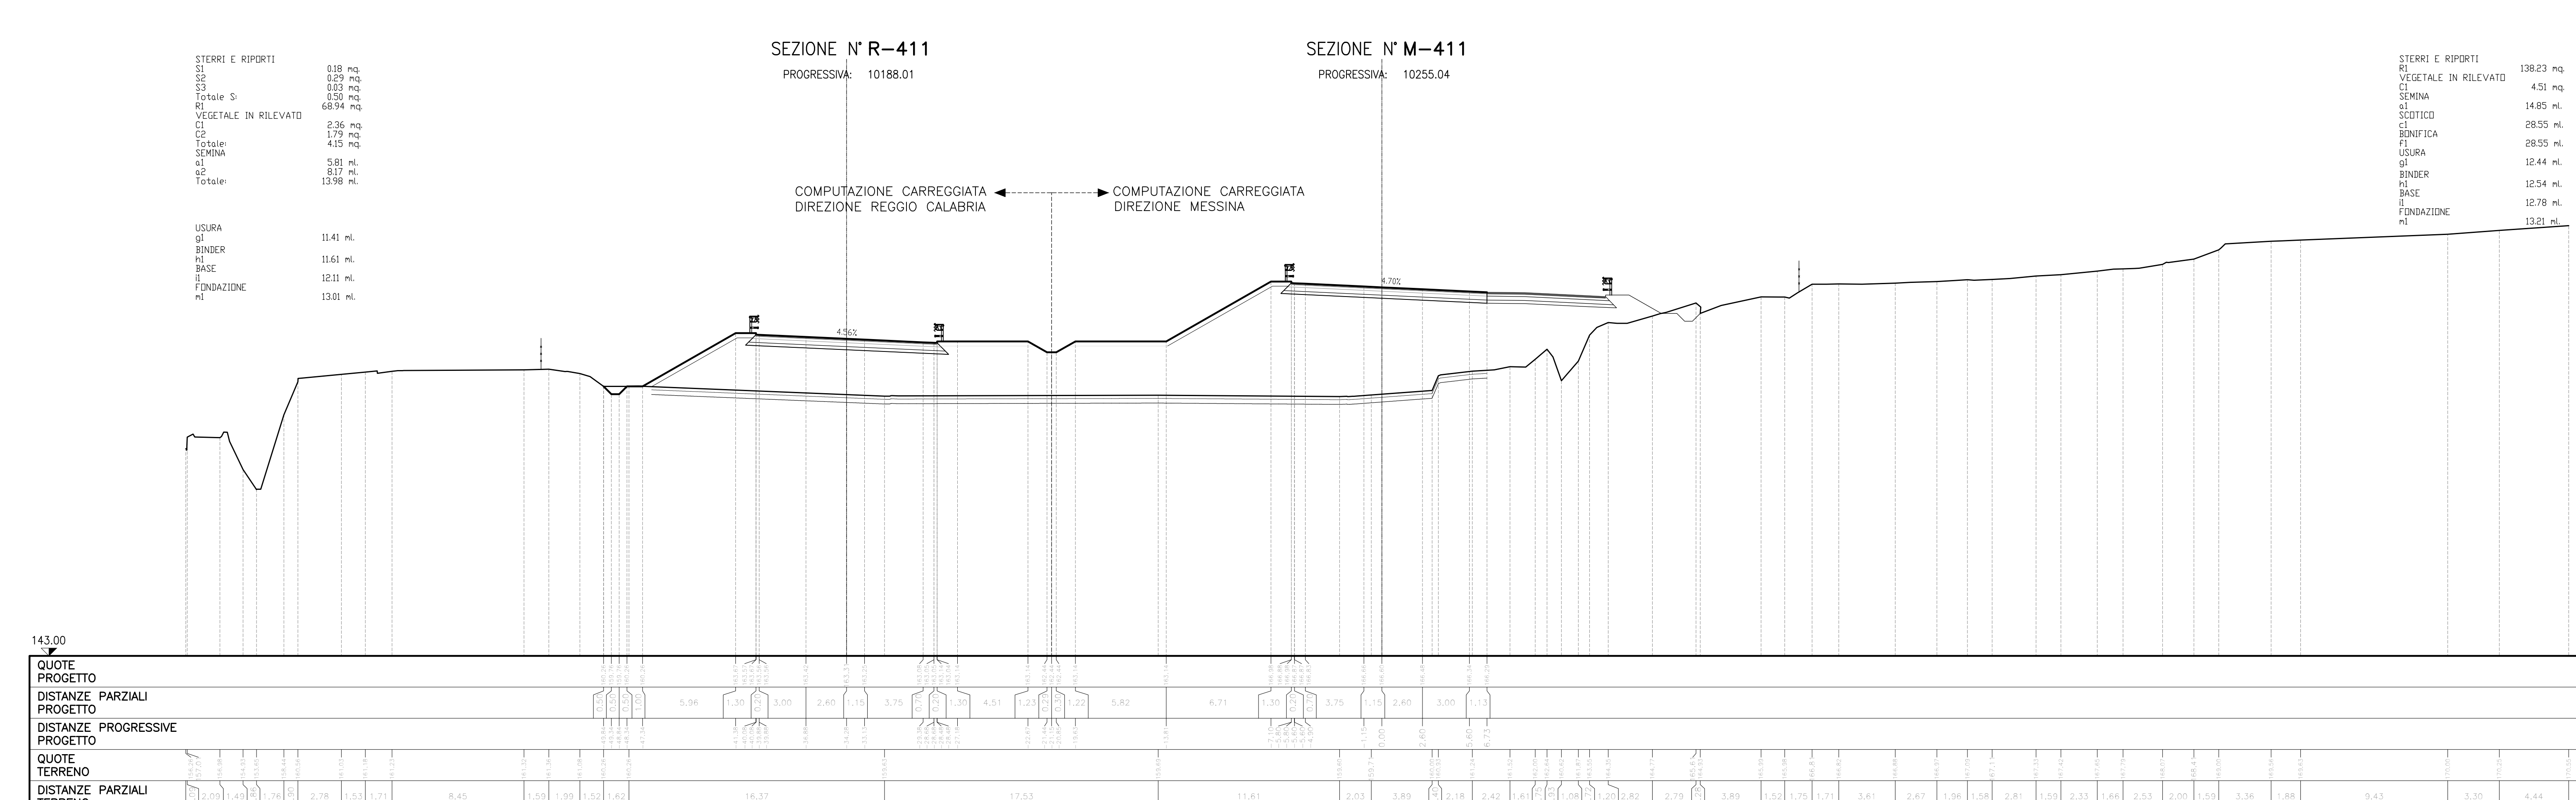

STERZI E RIPORTI	13823
VEGETALE IN RILEVATO	431
SEMNA	1485
SCUTICO	2855
BENTICA	2855
USURA	1244
SENDER	1254
BASE	1278
FONDAZIONE	1321

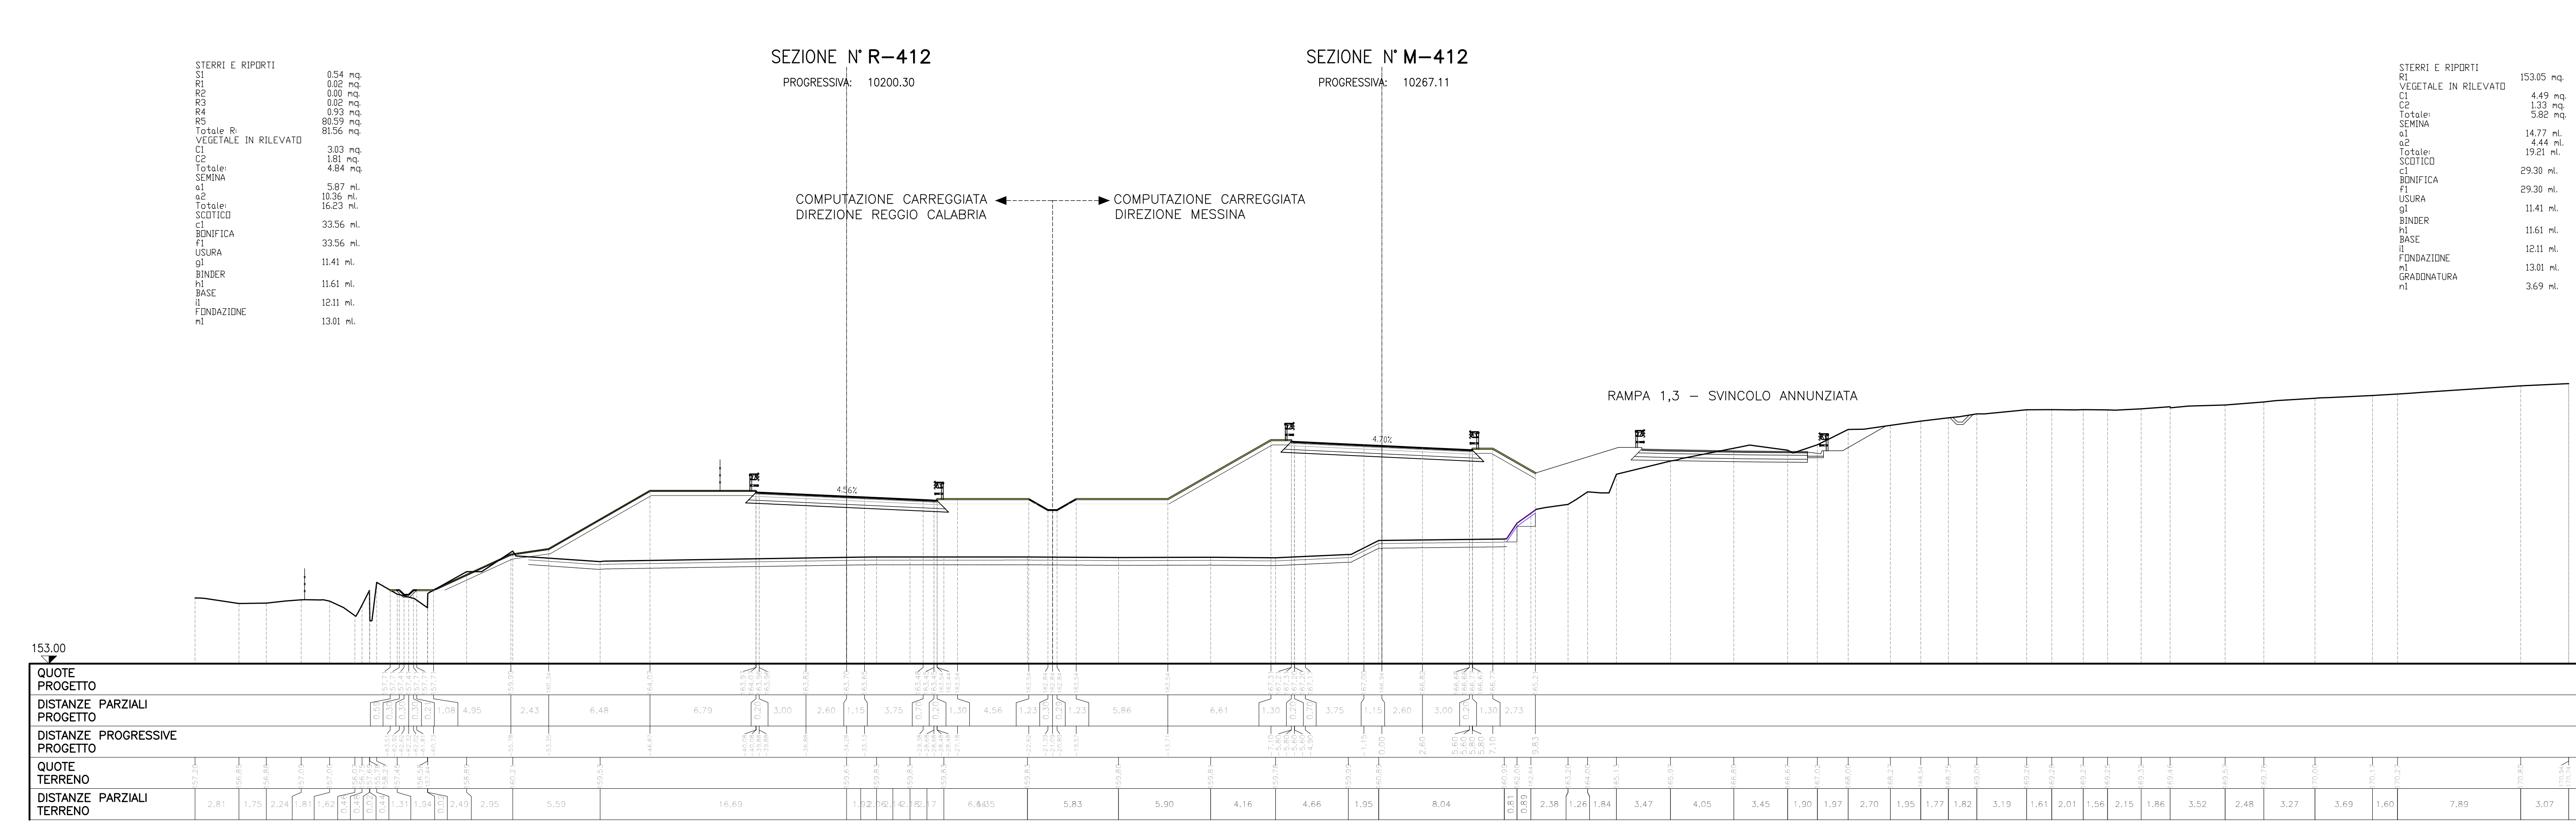

STERZI E RIPORTI	15305
VEGETALE IN RILEVATO	449
SEMNA	1307
SCUTICO	1477
SENDER	1477
BASE	1477
FONDAZIONE	1521
GAUQUINATURA	369