


NOTE GENERALI

SEZIONE N° R-419  
PROGRESSIVA: 104178.60


SEZIONE N° M-419  
PROGRESSIVA: 10442.11

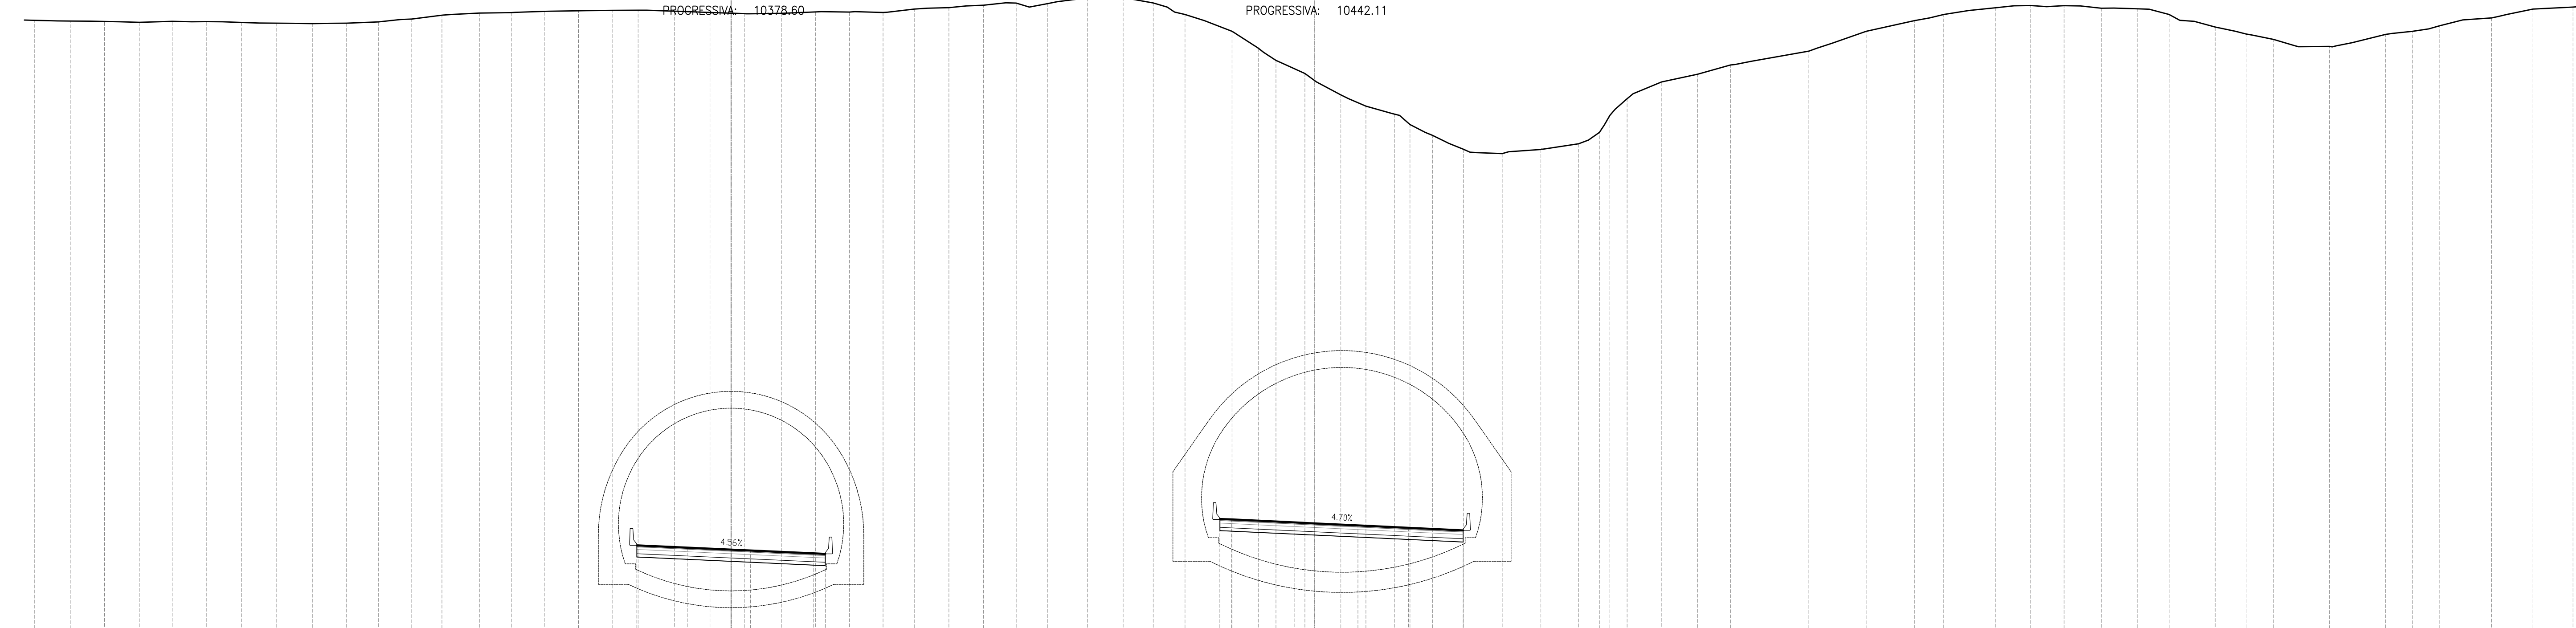

165.00	
QUOTE PROGETTO	
DISTANZE PARZIALI PROGETTO	0.00	2.40	1.10	3.75	
DISTANZE PROGRESSIVE PROGETTO	0.00	2.40	3.50	7.25	
QUOTE TERRENO	
DISTANZE PARZIALI TERRENO	2.13	2.03	2.07	1.96	2.02	2.10	2.08	2.12	2.03	1.85	1.97	1.80	2.23	1.89	1.96	2.03	2.03	1.91	2.15	2.12	2.04	2.20	2.03	2.01	2.05	1.85	2.05	2.08	1.96	1.86	2.27	2.13	1.78	1.89	2.79	1.58	1.70	2.14	4.8	1.45	1.45	1.34	1.82	3.31	2.30	2.25	2.21	2.02	2.03	2.17	1.95	4.45	3.40	2.87	1.74	3.07	2.09	1.99	2.20	2.14	1.89	2.74	1.83	1.44	3.31	3.32	1.41	1.42	3.08	2.48	2.38	0.92

SEZIONE N° R-420  
PROGRESSIVA: 10404.07

SEZIONE N° M-420  
PROGRESSIVA: 10467.11

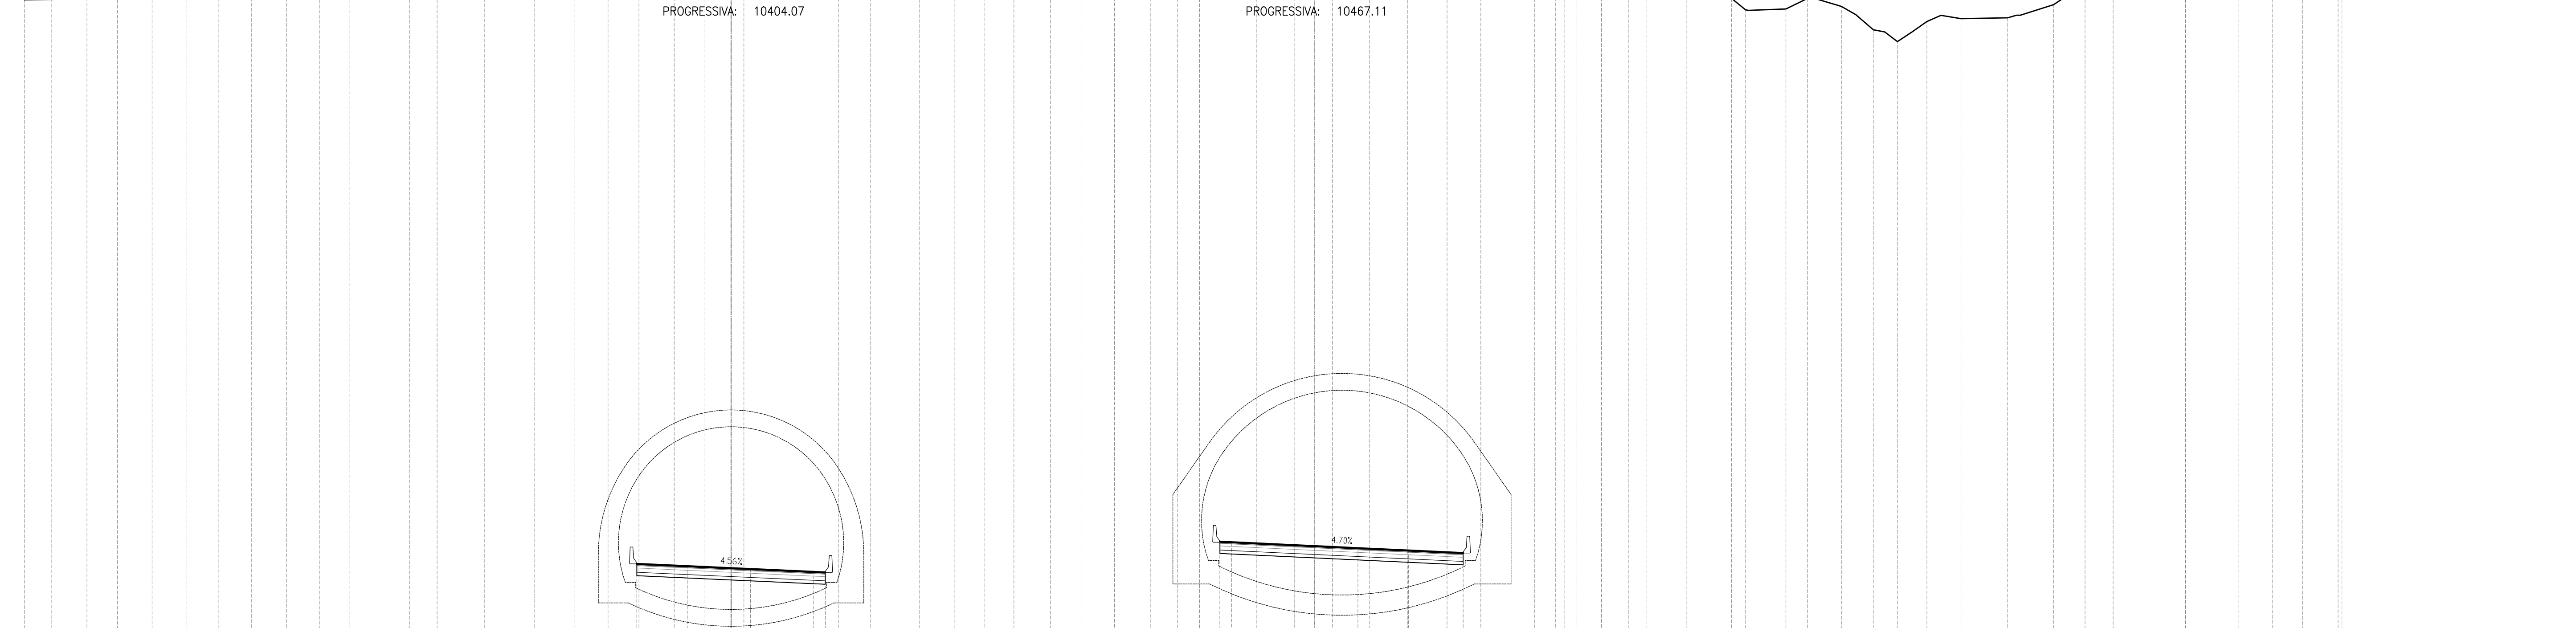

167.00	
QUOTE PROGETTO	
DISTANZE PARZIALI PROGETTO	0.00	2.40	1.10	3.75	
DISTANZE PROGRESSIVE PROGETTO	0.00	2.40	3.50	7.25	
QUOTE TERRENO	
DISTANZE PARZIALI TERRENO	1.83	2.09	1.81	2.06	2.03	1.85	1.53	2.10	1.94	1.77	3.58	1.64	2.83	2.94	2.37	2.01	1.84	2.10	1.83	2.30	5.81	1.93	2.91	2.05	1.82	1.73	2.16	1.83	1.98	2.18	1.41	1.29	3.37	3.20	2.23	2.21	2.24	2.36	3.01	3.18	1.25	1.44	1.82	3.42	2.66	2.35	1.30	2.01	1.90	4.11	1.75	2.02	2.78	2.71	1.81	1.47	4.20	3.13	2.02	1.81	2.11

**Stretto di Messina**  
Concessionaria per la progettazione, realizzazione e gestione del collegamento stabile tra lo Scillo e il Cardeto  
 Organismo di Diritto pubblico  
 (Legge n° 1158 del 17 dicembre 1971, modificata dal D.Lgs. n° 114 del 24 aprile 2003)

**PONTE SULLO STRETTO DI MESSINA**  
  
**PROGETTO DEFINITIVO**

**EUROLINK S.C.p.A.**  
 IMPREGILO S.p.A. (Mandatataria)  
 SOCIETA' ITALIANA PER CONDOTTE D'ACQUA S.p.A. (Mandante)  
 COOPERATIVA MURATORI E CEMENTISTI - C.M.C. di Ravenna Soc. Coop. a.r.l. (Mandante)  
 SACVYR S.A.U. (Mandante)  
 ISHIKAWAJIMA - HARIMA HEAVY INDUSTRIES CO. Ltd. (Mandante)  
 A.C.I. S.C.P.A. - CONSORZIO STABILE (Mandante)

<b>IL PROGETTISTA</b> Dott. Ing. F. Colla Ordine Ingegneri Milano n° 20305 <b>SINA</b> Dott. Ing. E. Pagani Ordine Ingegneri Milano n° 15408	<b>IL CONTRAENTE GENERALE</b> Project Manager (Ing. P.P. Marchesini)	<b>STRETTO DI MESSINA</b> Direttore Generale e RUP Valutazione (Ing. G. Timmenhaff)	<b>STRETTO DI MESSINA</b> Amministratore Delegato (Dott. P. Gucci)
---	--	--	--

**COLLEGAMENTI SICILIA** SS0134\_F0  
 INFRASTRUTTURE STRADALI OPERE CIVILI  
 ELEMENTI DI CARATTERE GENERALE  
 GENERALE  
 ASSE AUTOSTRADALE - SEZIONI TRASVERSALI DA SEZ. M419/R419 A SEZ. M420/R420

REV.	DATA	DESCRIZIONE	REDATTO	VERIFICATO	APPROVATO
FO	20/06/2011	EMISSIONE FINALE	PRO. ITER S.r.l.	F. BERTONI	F. COLLIA